



บันทึกข้อความ

ส่วนราชการ สำนักปลัด องค์การบริหารส่วนตำบลปรีอใหญ่

ที่ ศก ๗๑๓๐๑/ ๑๑๒๕

วันที่ ๑๘ มิถุนายน ๒๕๖๗

เรื่อง ขออนุมัติให้ความเห็นชอบคณะกรรมการกำหนดราคากลางงานก่อสร้าง โครงการถมพื้นที่ภายในบริเวณ
ทำการองค์การบริหารส่วนตำบล ปรีอใหญ่ หมู่ที่ ๑๔ บ้านปรีอคันไต้

เรียน นายกองค์การบริหารส่วนตำบลปรีอใหญ่ ผ่านหัวหน้าเจ้าหน้าที่

ตามคำสั่งองค์การบริหารส่วนตำบลปรีอใหญ่ ที่ ๙๑๖ /๒๕๖๗ ลงวันที่ ๑๗ มิถุนายน ๒๕๖๗
เรื่อง แต่งตั้งคณะกรรมการกำหนดราคากลางงานก่อสร้าง สำหรับจ้างเหมาโครงการถมพื้นที่ภายในบริเวณที่
ทำการองค์การบริหารส่วนตำบล ปรีอใหญ่ หมู่ที่ ๑๔ บ้านปรีอคันไต้ ตำบลปรีอใหญ่ อำเภอยางชุมน้อย จังหวัดศรีสะเกษ
(โดยวิธีเฉพาะเจาะจง)

บัดนี้ เจ้าหน้าที่ได้ดำเนินการกำหนดรายละเอียดเฉพาะของพัสดุและราคากลาง สำหรับจ้างเหมา
โครงการถมพื้นที่ภายในบริเวณที่ทำการองค์การบริหารส่วนตำบลปรีอใหญ่ หมู่ที่ ๑๔ บ้านปรีอคันไต้ ตำบล
ปรีอใหญ่ อำเภอยางชุมน้อย จังหวัดศรีสะเกษ โดยมีรายละเอียดปริมาณงาน ตามรายละเอียดตามแบบแปลน
องค์การบริหารส่วนตำบลปรีอใหญ่กำหนด ราคากลาง ๖๐,๐๐๐.๐๐ บาท (หกหมื่นบาทถ้วน) กำหนดเวลาแล้ว
เสร็จภายใน ๖๐ วัน เป็นไปตามพระราชบัญญัติการจัดซื้อจัดจ้างและการบริหารพัสดุภาครัฐ พ.ศ. ๒๕๖๐ และ
ตามระเบียบกระทรวงการคลัง ว่าด้วยการจัดซื้อจัดจ้างและการบริหารพัสดุภาครัฐ พ.ศ. ๒๕๖๐ ข้อ ๒๑ ตาม
รายละเอียดที่แนบมาพร้อมนี้

จึงเรียนมาเพื่อโปรดพิจารณาอนุมัติให้ความเห็นชอบรายละเอียดเฉพาะของพัสดุและราคากลาง
สำหรับจ้างเหมาโครงการถมพื้นที่ภายในบริเวณที่ทำการองค์การบริหารส่วนตำบลปรีอใหญ่ หมู่ที่ ๑๔ บ้าน
ปรีอคันไต้ ตำบลปรีอใหญ่ อำเภอยางชุมน้อย จังหวัดศรีสะเกษ

ลงชื่อ.....ประธานกรรมการ

(นายศุภฤกษ์ แก้วลา)

วิศวกรโยธาปฏิบัติการ

ลงชื่อ.....กรรมการ

(นายเสกสรรค์ ภาคเดียว)

นักจัดการงานทั่วไปปฏิบัติการ

ลงชื่อ.....กรรมการ

(นายรัชพล สาทอน)

ผู้ช่วยเจ้าพนักงานธุรการ

ความเห็นหัวหน้าสำนักปลัด

- เพื่อพิจารณาอนุมัติตามเสนอ

(ลงชื่อ)เจ้าเอก.....

(สนวัฒน์ บุญอุ่น)

หัวหน้าสำนักปลัด

/๒.ความเห็น...

ความเห็นหัวหน้าเจ้าหน้าที่

- เห็นควรพิจารณาอนุมัติตามที่เสนอ

(ลงชื่อ).....

(นางชนาริป เวียงธรรม)

ผู้อำนวยการกองคลัง

ความเห็นปลัดองค์การบริหารส่วนตำบลปรีอใหญ่

- เพื่อโปรดพิจารณา
- (✓) เห็นควรอนุมัติ
- () เห็นควรไม่อนุมัติ เพราะ.....

(ลงชื่อ) จำเอก.....

(สนวัฒน์ บุญอุ่น)

หัวหน้าสำนักปลัด รักษาราชการแทน
ปลัดองค์การบริหารส่วนตำบลปรีอใหญ่

คำสั่งนายกองค์การบริหารส่วนตำบลปรีอใหญ่


- พิจารณาแล้ว
- (✓) อนุมัติ
- () ไม่อนุมัติ เพราะ.....

(ลงชื่อ).....

(นายเจตน์จิตร สัมพุทธานนท์)

นายกองค์การบริหารส่วนตำบลปรีอใหญ่

บันทึกการรายงานการประชุมคณะกรรมการกำหนดราคากลาง
วันที่ ๑๘ เดือน มิถุนายน พ.ศ. ๒๕๖๗ เวลา ๑๓.๓๐ น.
ณ ห้องประชุมที่ทำการองค์การบริหารส่วนตำบลปรีอใหญ่ หลังเก่า

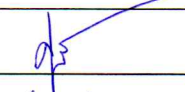ลำดับที่	ชื่อ - สกุล	ตำแหน่ง	ลายมือชื่อ	หมายเหตุ
๑	นายศุภฤกษ์ แก้วลา	วิศวกรโยธาปฏิบัติการ		ประธานกรรมการ
๒	นายเสกสรรค์ ภาคเดียว	นักจัดการงานทั่วไปปฏิบัติการ		กรรมการ
๓	นายรัชพล สาทอน	ผู้ช่วยเจ้าพนักงานธุรการ		กรรมการ/เลขานุการ

ผู้มาประชุม จำนวน ๓ คน

ผู้ขาดประชุม จำนวน - คน

ผู้เข้าร่วมประชุม จำนวน - คน

เริ่มประชุมเวลา ๐๙.๓๐ น.

โดยมี นายรัชพล สาทอน เลขานุการคณะกรรมการกำหนดราคากลาง เชิญคณะกรรมการกำหนดราคากลางเข้าห้องประชุมโดยมี นายศุภฤกษ์ แก้วลา ตำแหน่ง วิศวกรโยธาปฏิบัติการ ทำหน้าที่ประธานในที่ประชุม

ระเบียบวาระที่ ๑ เรื่องที่ประธานแจ้งให้ที่ประชุมทราบ

- ไม่มี

ระเบียบวาระที่ ๒ เรื่องรับรองรายงานการประชุมครั้งที่แล้ว

ที่ประชุม

- ไม่มี

ระเบียบวาระที่ ๓ เรื่องเสนอเพื่อพิจารณาให้ความเห็นชอบ

ประธาน

- ในวันนี้มีเรื่องเสนอเพื่อพิจารณาเรื่องการกำหนดราคากลางงานจัดซื้อจัดจ้าง โครงการถมพื้นที่ภายในบริเวณที่ทำการองค์การบริหารส่วนตำบลปรีอใหญ่ หมู่ที่ ๑๔ บ้านปรีอคันไต้ ตำบลปรีอใหญ่ อำเภอขุขันธ์ จังหวัดศรีสะเกษ ขอเชิญเลขานุการฯชี้แจงรายละเอียด

เลขานุการฯ

- เรียนคณะกรรมการกำหนดราคากลาง ที่เคารพทุกท่าน เรื่องเสนอเพื่อพิจารณาเรื่องการกำหนดราคากลางงานจัดซื้อจัดจ้าง โครงการถมพื้นที่ภายในบริเวณที่ทำการองค์การบริหารส่วนตำบลปรีอใหญ่ หมู่ที่ ๑๔ บ้านปรีอคันไต้ ตำบลปรีอใหญ่ อำเภอขุขันธ์ จังหวัดศรีสะเกษ

- ปริมาณงาน ตามแบบองค์การบริหารส่วนตำบลปรีอใหญ่กำหนด ซึ่งรายละเอียดตามที่ได้แจกให้แล้ว

จึงขอให้ท่านพิจารณาราคากลางตามโครงการต่าง ๆ โดยการปรับลดหรือปรับเพิ่ม เพื่อจะได้เป็นผลดีต่อการใช้งบประมาณของแผ่นดิน

(นายศุภฤกษ์ แก้วลา)

- จากรายละเอียดที่ช่างประมาณราคาตามที่เลขานุการฯ ได้ชี้แจงดังกล่าว

ประธาน ฯ

ขอความเห็นด้วยตรีบ ว่ามีใครคิดเห็นเป็นประการใด

(นายเสกสรรค์ ภาคเดียว)
กรรมการ

- กระผมมีข้อเสนอและชี้แจงให้ที่ประชุมทราบเรื่องราคากลางโครงการก่อสร้างโดยใช้แนวทางปฏิบัติ “แนวทางวิธีปฏิบัติและรายละเอียดประกอบการคำนวณราคากลางงานก่อสร้าง” ของกรมบัญชีกลาง ซึ่งราคาน้ำมันดีเซลจะมีผลในการกำหนดราคากลาง ดังนั้น ทำให้ราคากลางมีการปรับตามสภาวะ จึงต้องมีการประมาณราคา โครงการก่อสร้างฯ ให้สอดคล้องกับราคาน้ำมันในปัจจุบัน มีข้อชี้แจงและเสนอแนะ เพียงเท่านี้ครับ

(นายรัชพล สาทอน)
กรรมการ/เลขาฯ

- กระผม เห็นว่าราคากลางที่คำนวณใหม่นี้เป็นราคาที่เหมาะสมแล้ว ซึ่งสอดคล้องตามสภาวะของน้ำมันปัจจุบัน

(นายเสกสรรค์ ภาคเดียว)
กรรมการ

- กระผมเห็นควรใช้ราคากลางใหม่ที่ประมาณการนี้

(นายศุภฤกษ์ แก้วลา)
ประธาน

- ผมเห็นด้วยครับ เพราะราคาที่ประมาณการนี้ เป็นราคาค่าน้ำมันปัจจุบัน และที่อ้างอิงจากพาณิชย์ฯ

(นายศุภฤกษ์ แก้วลา)
ประธานฯ
ที่ประชุม

- มีท่านใดจะเสนออีกหรือไม่คะ ถ้าไม่มีดิฉันขอมติที่ประชุมด้วยค่ะ

- มีมติเห็นชอบเป็นเอกฉันท์ ให้ใช้ราคากลางที่คำนวณใหม่

สรุป ราคากลางดังนี้

จ้าง โครงการถมพื้นที่ภายในบริเวณที่ทำการองค์การบริหารส่วนตำบลปรีอใหญ่ หมู่ที่ ๑๔ บ้านปรีอคันไต้ ตำบลปรีอใหญ่ อำเภออุซันต์ จังหวัดศรีสะเกษ

- ปริมาณงาน ตามแบบองค์การบริหารส่วนตำบลปรีอใหญ่กำหนด ราคากลาง ๖๐,๐๐.๐๐ บาท (หกหมื่นบาทถ้วน)

ระเบียบวาระที่ ๔ เรื่องอื่น ๆ

(นายศุภฤกษ์ แก้วลา)
ประธานฯ
ที่ประชุม

- มีท่านใดมีข้อชี้แจงหรือมีอะไรที่จะเพิ่มเติมหรือไม่ครับ

(นายศุภฤกษ์ แก้วลา)
ประธานฯ

- ไม่มี

- ถ้าไม่มี ผมขอปิดการประชุม

ปิดประชุมเวลา ๑๐.๓๐ น.

(ลงชื่อ)




ผู้จัดบันทึกรายงานการประชุม

(นายรัชพล สาทอน)

กรรมการ/เลขานุการคณะกรรมการ

(ลงชื่อ)

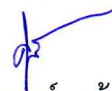

ผู้ตรวจบันทึกรายงานการประชุม

(นายศุภฤกษ์ แก้วลา)

ประธานคณะกรรมการกำหนดราคากลาง



ประกาศองค์การบริหารส่วนตำบลปรีอใหญ่
เรื่อง การเปิดเผยรายละเอียดข้อมูลราคากลางและการคำนวณราคากลางเกี่ยวกับการจัดซื้อจัดจ้างเหมา
โครงการถมพื้นที่ภายในบริเวณที่ทำการองค์การบริหารส่วนตำบลปรีอใหญ่ หมู่ที่ ๑๔ บ้านปรีอคันไต้

ตามที่องค์การบริหารส่วนตำบลปรีอใหญ่ ได้แต่งตั้งคณะกรรมการกำหนดราคากลางและจัดทำแบบ
รูปรายการงานเหมาโครงการถมพื้นที่ภายในบริเวณที่ทำการองค์การบริหารส่วนตำบลปรีอใหญ่ หมู่ที่ ๑๔ บ้าน
ปรีอคันไต้ ตำบลปรีอใหญ่ อำเภอเขื่อนขันธ์ จังหวัดศรีสะเกษ โดยมีรายละเอียดปริมาณงาน ตามรายละเอียดตาม
แบบแปลนองค์การบริหารส่วนตำบลปรีอใหญ่กำหนด ราคากลาง ๖๐,๐๐๐.๐๐ บาท (หกหมื่นบาทถ้วน)

จึงประกาศเผยแพร่ให้ทราบโดยทั่วกัน

ประกาศ ณ วันที่ ๑๘ มิถุนายน พ.ศ. ๒๕๖๗

(นายเจตน์จิตร สัมพุทธานนท์)
นายกองค์การบริหารส่วนตำบลปรีอใหญ่

ตารางแสดงวงเงินงบประมาณที่ได้รับจัดสรรและราคากลางในงานจ้างก่อสร้าง

๑. ชื่อโครงการ โครงการถมพื้นที่ภายในบริเวณที่ทำการองค์การบริหารส่วนตำบลปรีอใหญ่ หมู่ที่ ๑๔ บ้านปรีอคันไต้

/หน่วยงานเจ้าของโครงการ องค์การบริหารส่วนตำบลปรีอใหญ่ อำเภออุซันต์ จังหวัดศรีสะเกษ

๒. วงเงินงบประมาณที่ได้รับจัดสรร ๖๐,๐๐๐.๐๐ บาท (หกหมื่นบาทถ้วน)

๓. ลักษณะงานโดยสังเขป (รายละเอียดตามแบบแปลนองค์การบริหารส่วนตำบลปรีอใหญ่กำหนด)

๔. ราคากลางคำนวณ ณ วันที่ ๑๘ มิถุนายน ๒๕๖๗ เป็นเงิน ๖๐,๐๐๐.๐๐ บาท (หกหมื่นบาทถ้วน)

๕. บัญชีประมาณการราคากลาง

๕.๑ แบบสรุปราคางานก่อสร้าง จำนวน ๕ แผ่น

๕.๒ แบบแปลนก่อสร้าง จำนวน ๘ แผ่น

๖. รายชื่อคณะกรรมการกำหนดราคากลาง

๖.๑ นายศุภฤกษ์ แก้วลา ตำแหน่ง วิศวกรโยธาปฏิบัติการ ประธานกรรมการ

๖.๒ นายเสกสรรค์ ภาคเดียว ตำแหน่ง นักจัดการงานทั่วไปปฏิบัติการ กรรมการ

๖.๓ นายรัชพล สาทอง ตำแหน่ง ผู้ช่วยเจ้าพนักงานธุรการ กรรมการ

แบบสรุปราคางานก่อสร้างทาง สะพาน และท่อเหลี่ยม

โครงการถมพื้นที่ภายในบริเวณที่ทำการองค์การบริหารส่วนตำบลปรีอใหญ่

สถานที่ก่อสร้าง หมู่ที่ 14 บ้านปรีอคันไต้ ตำบลปรีอใหญ่ อำเภออุทุมพรพิสัย จังหวัดศรีสะเกษ

ปริมาณงาน ลงดินถมกว้างเฉลี่ย 19.00 เมตร ยาว 19.00 เมตร หรือมีปริมาตรดินถมไม่น้อยกว่า 393.00 ลูกบาศก์เมตร

รายละเอียดตามแบบรูปรายการองค์การบริหารส่วนตำบลปรีอใหญ่ กำหนด วันที่ 18 เดือนมิถุนายน พ.ศ.2567

ราคาน้ำมันดีเซล ณ อำเภอเมือง ลิตรละ 32.50 บาท

ลำดับ	รายการ	หน่วย	จำนวน	ราคาต่อหน่วย	ราคาทุน	F_N	ราคาต่อหน่วย $\times F$	ราคากลาง
1	งานปรับเกลี่ยแต่งคันทางเดิม	ตร.ม.	-	-	-	-	-	-
2	งานขุดรื้อคันทางเดิมแล้วบดทับ(ลูกรัง)	ตร.ม.	-	-	-	-	-	-
3	งานขุดรื้อผิวลาดยางเดิม	ตร.ม.	-	-	-	-	-	-
4	งานตัดขึ้นรูปคันทาง	ลบ.ม.	-	-	-	-	-	-
5	งานดินถมคันทางจากแหล่งนอกที่ตั้งโครงการ	ลบ.ม.	393.00	115.20	45,273.60	1.3647	157.21	61,784.88
6	งานรองพื้นทาง(ลูกรัง)บดอัดแน่น หนาเฉลี่ย 0 ม.	ลบ.ม.	-	-	-	-	-	-
7	งานผิวทาง(หินคลุก)บดอัดแน่น หนาเฉลี่ย 0 ม.	ลบ.ม.	-	-	-	-	-	-
8	งานท่อระบายน้ำขนาด $\varnothing$ 0.30 ม. มอก.ชั้น 3	ม.	-	-	-	-	-	-
9	งานท่อระบายน้ำขนาด $\varnothing$ 0.40 ม. มอก.ชั้น 3	ม.	-	-	-	-	-	-
10	งานท่อระบายน้ำขนาด $\varnothing$ 0.60ม. มอก.ชั้น 3	ม.	-	-	-	-	-	-
11	งานท่อระบายน้ำขนาด $\varnothing$ 0.80ม. มอก.ชั้น 3	ม.	-	-	-	-	-	-
12	งานท่อระบายน้ำขนาด $\varnothing$ 1.00ม. มอก.ชั้น 3	ม.	-	-	-	-	-	-
13	งานท่อระบายน้ำขนาด $\varnothing$ 1.20ม. มอก.ชั้น 3	ม.	-	-	-	-	-	-
14	งานรื้อท่อระบายน้ำเดิมขนาด $\varnothing$ 0.80 ม.	ม.	-	-	-	-	-	-
15	ป้ายชั่วคราวขณะดำเนินการก่อสร้าง	L/S	-	-	-	-	-	-
16	ป้ายภายหลังก่อสร้างแล้วเสร็จ	L/S	-	-	-	-	-	-
					45,273.60		รวม	61,784.88
ตัวอักษร (-หกหมื่นหนึ่งพันเจ็ดร้อยแปดสิบสี่บาทถ้วน-)							ปรับยอด	61,784.00

① ผลรวมค่างานต้นทุนงานก่อสร้าง

= 45,273.60

② ค่า FACTOR F งานก่อสร้างทาง

= 1.3647

คณะกรรมการกำหนดราคากลาง

(ลงชื่อ).....ประธานกรรมการ

(นายศุภฤกษ์ แก้วลา)

วิศวกรโยธาปฏิบัติการ

(ลงชื่อ).....กรรมการ

(นายเสกสรรค์ ภาคเดียว)

นักจัดการงานทั่วไปปฏิบัติการ

(ลงชื่อ).....กรรมการ

(นายรัชพล สาทอน)

ผู้ช่วยเจ้าพนักงานธุรการ

ข้อมูลวัสดุดินที่แหล่ง

ค่าดินที่แหล่ง แนะนำให้พิจารณาเลือกใช้ราคาต่ำสุดจากแหล่งดังนี้

1. ราคาจากสำนักงานดัชนีเศรษฐกิจการค้า สำนักงานปลัดกระทรวงกระทรวงพาณิชย์

$$\text{- ค่าดินถมที่แหล่ง} = \underline{\underline{0.00}} \text{ บาท/ลบ.ม.}$$

2. สืบราคาจากผู้ประกอบการซึ่งมีแหล่งดินจำหน่าย

$$\text{- ค่าที่ดินถมที่แหล่ง} = \underline{\underline{31.25}} \text{ บาท/ลบ.ม.}$$

3. บ่อยืมดินคิดคำนวณโดยมีหลักเกณฑ์ ดังนี้

$$\begin{aligned} \text{- ค่าดินที่แหล่ง} &= \frac{\text{ราคาที่ดิน}}{2} (\text{บาท/ไร่}) \times \frac{1}{1,600} \times \frac{1}{3} \\ &= \frac{300,000.00}{2} (\text{บาท/ไร่}) \times \frac{1}{1,600} \times \frac{1}{3} \\ &= \underline{\underline{31.25}} \text{ บาท/ลบ.ม.} \end{aligned}$$

* ราคาที่ดิน เป็นราคาประเมินการจดทะเบียนนิติกรรม จากกรมที่ดิน ในการคำนวณราคาที่ดินคิดเพียงครั้งหนึ่ง

** ในการคำนวณคิดชุดเปิดหน้าดินออกหนาเฉลี่ย 0.30 เมตร โดยชุดบ่อดินลงไปลึก 2.70 เมตร

ข้อมูลวัสดุลูกรังที่แหล่ง

ค่าลูกรังที่แหล่ง แนะนำให้พิจารณาเลือกใช้ราคาต่ำสุดจากแหล่ง ดังนี้

1. ราคาจากสำนักงานดัชนีเศรษฐกิจการค้า สำนักงานปลัดกระทรวงกระทรวงพาณิชย์

$$\text{- ค่าลูกรังที่แหล่ง} = \underline{\underline{0.00}} \text{ บาท/ลบ.ม.}$$

2. สืบราคาจากผู้ประกอบการซึ่งมีแหล่งดินจำหน่าย

$$\text{- ค่าที่ลูกรังที่แหล่ง} = \underline{\underline{46.87}} \text{ บาท/ลบ.ม.}$$

3. บ่อยืมดินคิดคำนวณโดยมีหลักเกณฑ์ ดังนี้

$$\begin{aligned} \text{- ค่าลูกรังที่แหล่ง} &= \frac{\text{ราคาที่ดิน}}{2} (\text{บาท/ไร่}) \times \frac{1}{1,600} \times \frac{1}{3} \\ &= \frac{450,000.00}{2} (\text{บาท/ไร่}) \times \frac{1}{1,600} \times \frac{1}{3} \\ &= \underline{\underline{46.87}} \text{ บาท/ลบ.ม.} \end{aligned}$$

* ราคาที่ดิน เป็นราคาประเมินการจดทะเบียนนิติกรรม จากกรมที่ดิน ในการคำนวณราคาที่ดินคิดเพียงครั้งหนึ่ง

** ในการคำนวณคิดชุดเปิดหน้าดินออกหนาเฉลี่ย 1.00 เมตร โดยชุดบ่อดินลงไปลึก 2.50 เมตร

ราคาค่างานต้นทุนต่อหน่วย
(ใช้ราคาเฉลี่ยน้ำมัน ลิตรละ 32.5 บาทค่าขนส่ง,ค่าดำเนินการและค่าเสื่อมราคา)
โครงการถมพื้นที่ภายในที่ทำการองค์การบริหารส่วนตำบลปรีอใหญ่
ตามแบบ 0

งานถางป่าและขุดตอ (Clearing and Grubbing)

พิจารณาตามสภาพพื้นที่	ถางป่าขุดตอขนาดหนัก			
ค่าดำเนินการ + ค่าเสื่อมราคาเครื่องจักร		=	5.62	บาท/ตร.ม. [1] (ตารางค่าดำเนินการ)
	ค่างานต้นทุน	=	5.62	บาท/ตร.ม. [2]=[1]

หมายเหตุ

งานถางป่าขุดตอขนาดเบา	มีเฉพาะการถางถางวัชพืชเท่านั้น
งานถางป่าขุดตอขนาดกลาง	มีการถางถางวัชพืชเท่านั้นและปาดหน้าดินเดิมออกด้วย
งานถางป่าขุดตอขนาดหนัก	มีการตัดโค่นต้นไม้ ขุดตอ ถางถางวัชพืชและปาดหน้าดินเดิมออกด้วย

งานปรับเกลี่ยแต่งคันทางเดิม

ลักษณะงานที่ทำ : ใช้รถเกลี่ยดินถางวัชพืชหน้าดินบริเวณคันทางเดิมและมีการไถปรับคราดหน้าดินด้วย				
ใช้ค่างานค่าดำเนินการงานถางป่าขุดตอ ขนาดเบา เนื่องจากมีลักษณะงานใกล้เคียงกัน		=	1.76	บาท/ตร.ม. [1] (ตารางค่าดำเนินการ)
	ค่างานต้นทุน	=	1.76	บาท/ตร.ม. [2]=[1]

งานขุดรื้อคันทางเดิมแล้วบดทับ(ลูกรัง 10 ซม.)

ลักษณะงานที่ทำ : เนื่องจากมีการใช้ผิวทางลูกรังเป็นส่วนหนึ่งของรองพื้นทางใหม่หรือเพื่อรองพื้นทางเดิมขึ้นมาบดทับใหม่ให้มีความหนาแน่นตามข้อกำหนด				
ค่าดำเนินการ + ค่าเสื่อมราคาเครื่องจักร		=	11.14	บาท/ตร.ม. [1] (ตารางค่าดำเนินการ)
	ค่างานต้นทุน	=	11.14	บาท/ตร.ม. [2]=[1]

งานขุดรื้อคันทางเดิมแล้วบดทับ(หินคลุก 10 ซม.)

ลักษณะงานที่ทำ : เนื่องจากมีการใช้ผิวทางหินคลุกเป็นส่วนหนึ่งของรองพื้นทางใหม่หรือเพื่อรองพื้นทางเดิมขึ้นมาบดทับใหม่ให้มีความหนาแน่นตามข้อกำหนด				
ค่าดำเนินการ + ค่าเสื่อมราคาเครื่องจักร		=	14.40	บาท/ตร.ม. [1] (ตารางค่าดำเนินการ)
	ค่างานต้นทุน	=	14.40	บาท/ตร.ม. [2]=[1]

งานรื้อผิวลาดยางเดิม (Removal of Existing Asphalt Concrete Surface)

ลักษณะงานที่ทำ : โกลคราดลึก 5 ซม. ด้วยรถเกลี่ยตีดเล็คราดและดันรวมกอง ดักออกชั้นรถบรรทุกด้วยรถดัก การโกลคราดใช้ความเร็วและทำงานเหมือนพื้นทางแคคราดลึกเพียงครึ่งของพื้นทาง ดังนั้นค่าดำเนินการและค่าเสื่อมราคาจึงเป็น 2 เท่าของงานขุดพื้นทางรวมกับค่าดักชั้นรถบรรทุก ค่าดักบรรทุกเพื่อขนทิ้งเท่ากับค่าดันและดักหินผุ

คิดจากความหนาของผิวทางแอสฟัลท์คอนกรีต = 5 ซม.				
ค่าดำเนินการ + ค่าเสื่อม รื้อผิวทางเดิมหนา 5 ซม.		=	11.56	บาท/ตร.ม. [1] (ตารางค่าดำเนินการ)
ปริมาตรวัสดุที่รื้อออก	=	0.05	ลบ.ม.	
ส่วนขยาย = 0.05 x 1.60	=	0.08	ลบ.ม.	
ค่าดำเนินการ + ค่าเสื่อมดันและดัก(หินผุ)	=	0.08 x 41.26	=	3.30 บาท/ตร.ม. [2]
ค่าขนทิ้ง 1 กม.	=	0.08 x 11.50	=	0.92 บาท/ตร.ม. [3]
(ระยะขนทิ้งให้คิดระยะทางตามความเป็นจริงพร้อมชี้แจงเหตุผลและแสดงหลักฐานประกอบ)				
	ค่างานต้นทุน	=	15.78	บาท/ตร.ม. [4]=[1]+[2]+[3]

งานรื้อผิวคอนกรีตเดิม (Removal of Existing Concrete Pavement)

ลักษณะงานที่ทำ : หุบรื้อผิวทางคอนกรีตเดิมพร้อมดันรวมกองและดักชั้นรถบรรทุกเพื่อขนทิ้ง ค่าดักบรรทุกและขนทิ้งเท่ากับค่าดันและดักหินผุ

คิดจากความหนาของผิวทางคอนกรีต	=	15	ซม.	[1]
ปริมาตรคอนกรีต	=	0.15	ลบ.ม./ตร.ม.	[2]=[1]xพื้นที่ 1 ตร.ม.
ส่วนขยาย = 0.15 x 1.70	=	0.25	ลบ.ม.	[3]=[2]xส่วนขยาย 1.7
ค่าหุบคอนกรีตเดิม	=	400	บาท/ลบ.ม.	[4]
ค่าหุบคอนกรีต = 0.25 x 400	=	100.00	บาท/ตร.ม. [5]=[3]x[4]	
ค่าดำเนินการ + ค่าเสื่อมดันและดัก(หินผุ)	=	0.25 x 41.26	=	10.31 บาท/ตร.ม. [6]
ค่าขนทิ้ง 0 กม.	=	0.25 x 0.00	=	0.00 บาท/ตร.ม. [7]
(ระยะขนทิ้งให้คิดระยะทางตามความเป็นจริงพร้อมชี้แจงเหตุผลและแสดงหลักฐานประกอบ)				
	ค่างานต้นทุน	=	110.31	บาท/ตร.ม. [8]=[5]+[6]+[7]

งานรื้อท่อกลมเดิม (Removal of Existing Pipe Culverts)

ลักษณะงานที่ทำ : ขุดรื้อท่อกลมเดิมเพื่อดำเนินการก่อสร้างใหม่หรือเพื่อดำเนินการก่อสร้างสิ่งอื่นทดแทน
คิดจากการขุดรื้อท่อเดิมออกกรณีกำหนดให้รักษาสภาพท่อเดิมไว้ใช้งานต่อ
ขุดห่างจากริมท่อด้านนอกข้างละ 0.50 ม.
คิดจากความยาวท่อ 1.00 ม.
ปริมาตรงานขุด = $\frac{2.00}{1} \times \frac{1.50}{1} = 3.00$ ลบ.ม.
ค่าขุดดินและรื้อท่อออก = $\frac{3.00}{1} \text{ ลบ.ม. @ } 21.84 = 65.52$ บาท/ม.
กรณีกำหนดให้ชนท่อไปไว้ที่หน่วยงาน คิดค่าขนส่งท่อเพิ่มตามระยะทางขนส่ง
วิธีคิดค่าขนส่งเทียบเคียงการคิดค่าขนส่งท่อกองวางท่อ

งานตัดดิน(Earth Excavation)

ลักษณะงานที่ทำ : เป็นงานตัดดินเดิมหรือคันทางเดิมเพื่อขึ้นรูปคันทางให้ได้รูปร่างและระดับตามกำหนด ตัดดินรวมกองและตักขึ้นรถบรรทุกไปทิ้ง โดยใช้รถตักฯ ขึ้นรถ
ค่าดำเนินการ + ค่าเสื่อมราคา (ตัก) = 8.44 บาท/ลบ.ม. [1] (ตารางค่าดำเนินการฯ)
ค่าขนส่ง 0 กม. = 0.00 บาท/ลบ.ม. [2] (ตารางค่าขนส่ง)
(ระยะขนทิ้งให้คิดระยะทางตามความเป็นจริงพร้อมชี้แจงเหตุผลและแสดงหลักฐานประกอบ)
รวม = 8.44 บาท/ลบ.ม. [3]=[1]+[2]
ส่วนขยายตัว $\frac{8.44}{1} \times \frac{1.25}{1} = 10.55$ บาท/ลบ.ม. [4]=[3]x1.25
ค่าดำเนินการ + ค่าเสื่อมราคา (ขุดตัด) = 21.84 บาท/ลบ.ม. [5] (ตารางค่าดำเนินการฯ)
ค่างานต้นทุน = 32.39 บาท/ลบ.ม. [6]=[4]+[5]
หมายเหตุ
ส่วนขยายตัวของทราย = 1.15
ส่วนขยายตัวของดิน, ดินปนทราย = 1.25

งานตัดหินผุ(Soft Rock Excavation)

ลักษณะงานที่ทำ : เป็นงานตัดหินผุเดิมเพื่อขึ้นรูปคันทางให้ได้รูปร่างและระดับตามกำหนด ตัดดินรวมกองและตักขึ้นรถบรรทุกไปทิ้ง โดยใช้รถตักฯ ขึ้นรถ
ค่าดำเนินการ + ค่าเสื่อมราคา (ดินและตัก) = 41.26 บาท/ลบ.ม. [1] (ตารางค่าดำเนินการฯ)
ค่าขนส่ง 2 กม. = 14.16 บาท/ลบ.ม. [2] (ตารางค่าขนส่ง)
(ระยะขนทิ้งให้คิดระยะทางตามความเป็นจริงพร้อมชี้แจงเหตุผลและแสดงหลักฐานประกอบ)
รวม = 55.42 บาท/ลบ.ม. [3]=[1]+[2]
ส่วนขยายตัว $\frac{55.42}{1} \times \frac{0.00}{1} = 0.00$ บาท/ลบ.ม. [4]=[3]x0
ค่าดำเนินการ + ค่าเสื่อมราคา (ขุดตัด) = 0.00 บาท/ลบ.ม. [5] (ตารางค่าดำเนินการฯ)
ค่างานต้นทุน = 0.00 บาท/ลบ.ม. [6]=[4]+[5]

งานตัดคันทางเดิม งานตัดขึ้นรูปคันทาง(Roadway Excavation)

ลักษณะงานที่ทำ : เป็นงานตัดดินเดิมหรือคันทางเดิมเพื่อขึ้นรูปคันทางให้ได้รูปร่างและระดับตามกำหนด
ค่าวัสดุจากแหล่ง = - บาท/ลบ.ม. [1] ใช้ดินเดิมไม่มีค่าวัสดุ
ค่าดำเนินการ + ค่าเสื่อมราคา (ดิน-ขุดตัด) = 21.84 บาท/ลบ.ม. [2] (ตารางค่าดำเนินการฯ)
รวม = 21.84 บาท/ลบ.ม. [3]=[2]+[1]
ส่วนยุบตัว $\frac{21.84}{1} \times \frac{-}{1} = 21.84$ บาท/ลบ.ม. [4]
ค่าตัดแต่งชั้นบ้นไค = - บาท/ลบ.ม. [5]
ค่าดำเนินการ + ค่าเสื่อมราคา (บดทับ) = - บาท/ลบ.ม. [6] (ตารางค่าดำเนินการฯ)
ค่างานต้นทุน = 21.84 บาท/ลบ.ม. [7]=[4]+[5]+[6]

งานดินถมคันทาง(Earth Embankment)

ลักษณะงานที่ทำ : เป็นการขุดเอาวัสดุดินคันทางจากบ่อดินขุดตักขึ้นรถบรรทุกด้วยรถขุดตักมาใช้ทำคันทาง
ค่าวัสดุจากแหล่ง = 31.25 บาท/ลบ.ม. [1]
ค่าดำเนินการ + ค่าเสื่อมราคา (ขุด-ขน) = 22.20 บาท/ลบ.ม. [2] (ตารางค่าดำเนินการฯ)
ค่าขนส่ง 10.00 กม. = 37.70 บาท/ลบ.ม. [3] (ตารางค่าขนส่ง)
รวม = 91.15 บาท/ลบ.ม. [4]=[1]+[2]+[3]
ส่วนยุบตัว $\frac{91.15}{1} \times \frac{0.75}{1} = 68.36$ บาท/ลบ.ม. [5]
ค่าตัดแต่งชั้นบ้นไค = - บาท/ลบ.ม. [6]
ค่าดำเนินการ + ค่าเสื่อมราคา (บดทับ) = 46.84 บาท/ลบ.ม. [7] (ตารางค่าดำเนินการฯ)
ค่างานต้นทุน = 115.20 บาท/ลบ.ม. [8]=[5]+[6]+[7]

หมายเหตุ	แนวเก่า	แนวใหม่
ส่วนยุบตัวของทรายถมคันทาง	1.40	1.45
ดิน,ดินปนทราย ถมคันทาง	1.60	1.70
ดินเหนียว ถมคันทาง	1.85	1.90
(ดินเหนียวมีค่า CBR น้อยกว่า 2)		
ค่าดินที่แหล่ง	$= \frac{\text{ราคาที่ดิน (บาท/ไร่)}}{2} \times \frac{1}{1,600} \times \frac{1}{3}$	

งานรองพื้นทางวัสดุมวลรวม(Soil Aggregate Subbase)

ลักษณะงานที่ทำ : เป็นการขุดเอาวัสดุลูกรังจากบ่อดินลูกรังขุดตักชั้นรถบรรทุกด้วยรถขุดตักมาใส่ทำรองพื้นทางหรือพื้นทางหรือผิวทาง

ค่าวัสดุจากแหล่ง	=	46.87	บาท/ลบ.ม. [1]
ค่าดำเนินการ + ค่าเสื่อมราคา (ขุด-ขน)	=	32.68	บาท/ลบ.ม. [2] (ตารางค่าดำเนินการ)
ค่าขนส่ง 60.00 กม.	=	217.37	บาท/ลบ.ม. [3] (ตารางค่าขนส่ง)
รวม	=	296.92	บาท/ลบ.ม. [4]=[1]+[2]+[3]
ส่วนยุบตัว 296.92 x 1.60	=	475.07	บาท/ลบ.ม. [5]
ค่าดำเนินการ + ค่าเสื่อมราคา (บดทับ)	=	56.21	บาท/ลบ.ม. [6] (ตารางค่าดำเนินการ)
ค่างานต้นทุน	=	531.28	บาท/ลบ.ม. [7]=[5]+[6]

งานพื้นทางหินคลุก(Crushed Rock Soil Aggregate Type Base)

ลักษณะงานที่ทำ : เป็นการขนวัสดุจากโรงม่มาทำพื้นทาง มีการคลุกเคล้าหินคลุกด้วยรถเกลี่ยดิน ก่อนที่จะทำการบดอัดและต้องได้ความแน่นตามที่กำหนด

ค่าวัสดุจากปากม่(รวมค่าตัก)	=	607.48	บาท/ลบ.ม. [1]
ค่าขนส่ง 60.00 กม.	=	217.37	บาท/ลบ.ม. [2] (ตารางค่าขนส่ง)
รวม	=	824.85	บาท/ลบ.ม. [3]=[2]+[3]
ส่วนยุบตัว 824.85 x 1.60	=	1,319.76	บาท/ลบ.ม. [4]
ค่าดำเนินการ + ค่าเสื่อมราคา (ผสม)	=	25.00	บาท/ลบ.ม. [5] (ตารางค่าดำเนินการ)
ค่าดำเนินการ + ค่าเสื่อมราคา (บดทับ)	=	88.88	บาท/ลบ.ม. [6] (ตารางค่าดำเนินการ)
ค่างานต้นทุน	=	1,433.64	บาท/ลบ.ม. [7]=[4]+[5]+[6]

งานไหล่ทางวัสดุมวลรวม(Soil Aggregate Shoulder)

ลักษณะงานที่ทำ : เป็นการขุดเอาวัสดุลูกรังจากบ่อดินลูกรังขุดตักชั้นรถบรรทุกด้วยรถขุดตักมาใส่ทำไหล่ทาง

ค่าวัสดุจากแหล่ง	=	46.87	บาท/ลบ.ม. [1]
ค่าดำเนินการ + ค่าเสื่อมราคา (ขุด-ขน)	=	32.68	บาท/ลบ.ม. [2] (ตารางค่าดำเนินการ)
ค่าขนส่ง 60.00 กม.	=	217.37	บาท/ลบ.ม. [3] (ตารางค่าขนส่ง)
รวม	=	296.92	บาท/ลบ.ม. [4]=[1]+[2]+[3]
ส่วนยุบตัว 296.92 x -	=	296.92	บาท/ลบ.ม. [5]
ค่าดำเนินการ + ค่าเสื่อมราคา (บดทับ)	=	-	บาท/ลบ.ม. [6] (ตารางค่าดำเนินการ)
ค่างานต้นทุน	=	296.92	บาท/ลบ.ม. [7]=[5]+[6]

งานทรายรองใต้ผิวจราจรคอนกรีต(Sand Cushion Under Concrete Pavement) ทหนา 0.05 ม.

ลักษณะงานที่ทำ : เป็นการขนทรายจากท่าทราย(กรณีนี้ราคาทรายรวมค่าขุดตักแล้ว)มาเกลี่ยแต่งและบดทับให้ได้แนว ระดับ และรูปร่างตามที่แสดงไว้ในแบบ

ค่าวัสดุจากแหล่ง	=	373.00	บาท/ลบ.ม. [1]
ค่าขนส่ง 60 กม.	=	217.37	บาท/ลบ.ม. [2] (ตารางค่าขนส่ง)
รวม	=	590.37	บาท/ลบ.ม. [3]=[1]+[2]
ส่วนยุบตัว 590.37 x 1.40	=	826.51	บาท/ลบ.ม. [4]
ค่าดำเนินการ + ค่าเสื่อมราคา (บดทับ 75%)	=	35.13	บาท/ลบ.ม. [5] (ตารางค่าดำเนินการ)x75%
ค่างานต้นทุน	=	861.64	บาท/ลบ.ม. [6]=[4]+[5]


[หน้าหลัก](#)
[เกี่ยวกับเรา](#)
[นักลงทุนสัมพันธ์](#)
[ผลิตภัณฑ์และบริการ](#)
[โอกาสทางธุรกิจ](#)
[การพัฒนาที่ยั่งยืน](#)
[ข่าวสาร](#)
[ติดต่อเรา](#)

[TH](#) | [EN](#)

* ราคานี้ไม่รวมภาษีบำรุงท้องที่ (ถ้ามี)

วันที่ - เวลา	ดีเซล Diesel	Gasohol เอ85 E85	Gasohol เอ20 E20	Gasohol 91 91	Gasohol 95 95
29-06-2567 05:00	33.50	36.95	37.20	38.94	39.31
22-06-2567 05:00	33.50	36.65	36.90	38.64	39.01
20-06-2567 05:00	33.50	36.25	36.50	38.24	38.61
12-06-2567 05:00	33.50	35.95	36.20	37.94	38.31
06-06-2567 05:00	33.50	35.55	35.80	37.54	37.91
01-06-2567 05:00	33.50	36.05	36.30	38.04	38.41

[ก่อนหน้า](#)
[1](#)
[ถัดไป](#)



บันทึกข้อความ

ส่วนราชการ สำนักปลัด องค์การบริหารส่วนตำบลปรีอใหญ่

ที่ ศก ๗๑๓๐๑/ ๑๑๐๙

วันที่ ๑๔ มิถุนายน ๒๕๖๗

เรื่อง ขออนุมัติให้ความเห็นชอบแบบรูปารายการงานก่อสร้าง สำหรับจ้างเหมาโครงการถมพื้นที่ภายในบริเวณ
ที่ทำการองค์การบริหารส่วนตำบลปรีอใหญ่ หมู่ที่ ๑๔ บ้านปรีอคันไต้

เรียน นายกองค์การบริหารส่วนตำบลปรีอใหญ่

ตามคำสั่งองค์การบริหารส่วนตำบลปรีอใหญ่ ที่ ๘๙๕/๒๕๖๗ ลงวันที่ ๑๒ มิถุนายน ๒๕๖๗
เรื่อง แต่งตั้งเจ้าหน้าที่จัดทำแบบรูปารายการงานก่อสร้าง สำหรับจ้างเหมาโครงการถมพื้นที่ภายในบริเวณที่ทำการ
องค์การบริหารส่วนตำบลปรีอใหญ่ หมู่ที่ ๑๔ บ้านปรีอคันไต้ ตำบลปรีอใหญ่ อำเภอชูขันธุ์ จังหวัดศรีสะเกษ (โดย
วิธีเฉพาะเจาะจง)

บัดนี้ เจ้าหน้าที่ได้ดำเนินการกำหนดแบบรูปารายการงานก่อสร้าง สำหรับจ้างเหมาโครงการถมพื้นที่ภายใน
บริเวณที่ทำการองค์การบริหารส่วนตำบลปรีอใหญ่ หมู่ที่ ๑๔ บ้านปรีอคันไต้ ตำบลปรีอใหญ่ อำเภอชูขันธุ์ จังหวัด
ศรีสะเกษ เป็นไปตามระเบียบกระทรวงการคลัง ว่าด้วยการจัดซื้อจัดจ้างและการบริหารพัสดุภาครัฐ พ.ศ. ๒๕๖๐
ข้อ ๒๑ ตามรายละเอียดที่แนบมาพร้อมนี้

จึงเรียนมาเพื่อโปรดพิจารณาอนุมัติให้ความเห็นชอบแบบรูปารายการงานก่อสร้าง สำหรับจ้างเหมาโครงการ
ถมพื้นที่ภายในบริเวณที่ทำการองค์การบริหารส่วนตำบลปรีอใหญ่ หมู่ที่ ๑๔ บ้านปรีอคันไต้ ตำบลปรีอใหญ่
อำเภอชูขันธุ์ จังหวัดศรีสะเกษ

ลงชื่อ.....ประธานกรรมการ

(นายจำลอง ชัยเนตร)

นักจัดการงานช่างปฏิบัติการ

ลงชื่อ.....กรรมการ

(นายณรงค์ วรรณโย)

นายช่างโยธาปฏิบัติงาน

ลงชื่อ.....กรรมการ

(นายธรรมบุญ สิงห์ศิลป์)

ผู้ช่วยนายช่างไฟฟ้า

ความเห็นปลัดองค์การบริหารส่วนตำบลปรีอใหญ่

- เพื่อโปรดพิจารณา

(✓) เห็นควรอนุมัติ

() เห็นควรไม่อนุมัติ เพราะ.....

(ลงชื่อ) จำเอก.....

(ธนวัฒน์ บุญอุ่น)

หัวหน้าสำนักปลัด รักษาราชการแทน

ปลัดองค์การบริหารส่วนตำบลปรีอใหญ่

คำสั่งนายกองค์การบริหารส่วนตำบลปรีอใหญ่

- พิจารณาแล้ว

(✓) อนุมัติ

() ไม่อนุมัติ เพราะ.....

(ลงชื่อ).....

(นายเจตน์จิตร สัมพุทธานนท์)

นายกองค์การบริหารส่วนตำบลปรีอใหญ่

บันทึกการรายงานการประชุมคณะกรรมการจัดทำแบบรูปรายการงานก่อสร้าง

วันที่ ๑๔ เดือน มิถุนายน พ.ศ. ๒๕๖๗ เวลา ๑๓.๓๐ น.

ณ ห้องประชุมที่ทำการองค์การบริหารส่วนตำบลปรีอใหญ่ หลังเก่า

ลำดับที่	ชื่อ - สกุล	ตำแหน่ง	ลายมือชื่อ	หมายเหตุ
๑	นายจำลอง ชัยเนตร	นักจัดการงานช่างปฏิบัติการ		ประธานกรรมการ
๒	นายณรงค์ วรรณโย	นายช่างโยธาปฏิบัติการ		กรรมการ
๓	นายธรรมนุญ สิงห์ศิลป์	ผู้ช่วยนายช่างไฟฟ้า		กรรมการ/เลขานุการ

ผู้มาประชุม จำนวน ๓ คน

ผู้ขาดประชุม จำนวน - คน

ผู้เข้าร่วมประชุม จำนวน - คน

เริ่มประชุมเวลา ๑๓.๓๐ น.

นายจำลอง ชัยเนตร ประธานคณะกรรมการจัดทำแบบรูปรายการงานก่อสร้าง

เมื่อคณะกรรมการจัดทำแบบรูปรายการงานก่อสร้าง โครงการถมพื้นที่ภายในบริเวณที่ทำการองค์การบริหารส่วนตำบลปรีอใหญ่ หมู่ที่ ๑๔ บ้านปรีอคันไต้ ตำบลปรีอใหญ่ อำเภอชุมขันธ์ จังหวัดศรีสะเกษ ครบองค์ประชุมแล้ว จึงขอเปิดการประชุม

ระเบียบวาระที่ ๑ เรื่องที่ประธานแจ้งให้ที่ประชุมทราบ

ประธานคณะกรรมการจัดทำแบบรูปรายการงานก่อสร้าง แนะนำคณะกรรมการจัดทำแบบรูปรายการงานก่อสร้าง และมอบหมายให้ นายธรรมนุญ สิงห์ศิลป์ ตำแหน่ง ผู้ช่วยนายช่างไฟฟ้า เป็นผู้จัดบันทึกการรายงานการประชุมในครั้งนี้
มติที่ประชุม รับทราบ

ระเบียบวาระที่ ๒ เรื่องรับรองรายงานการประชุมครั้งที่แล้ว

- ไม่มี

ระเบียบวาระที่ ๓ เรื่องเสนอเพื่อพิจารณาให้ความเห็นชอบ

๓.๑ จัดทำแบบรูปรายการงานก่อสร้างสำหรับจ้างเหมาโครงการถมพื้นที่ภายในบริเวณที่ทำการองค์การบริหารส่วนตำบลปรีอใหญ่ หมู่ที่ ๑๔ บ้านปรีอคันไต้

ประธาน

- ตามข้อบัญญัติงบประมาณรายจ่ายประจำปี พ.ศ.๒๕๖๗ ประกาศ ณ วันที่ ๒๐ เดือน กันยายน พ.ศ. ๒๕๖๖ หน่วยงานกองช่าง แผนงานอุตสาหกรรมและการโยธา งานบริหารทั่วไปเกี่ยวกับอุตสาหกรรมและการโยธา งบลงทุน หมาดค่าที่ดินและสิ่งก่อสร้าง ประเภทค่าปรับปรุงที่ดินและสิ่งก่อสร้าง โครงการถมพื้นที่ภายในบริเวณที่ทำการองค์การบริหารส่วนตำบลปรีอใหญ่ หมู่ที่ ๑๔ บ้านปรีอคันไต้ โดยมีรายละเอียดปริมาณงาน ดังนี้ ตามรายละเอียดตามแบบแปลนองค์การบริหารส่วนตำบลปรีอใหญ่ กำหนด โดยมีรายละเอียด ดังนี้

สถานที่ดำเนินการ หมู่ที่ ๑๔ บ้านปรือคันไต้ ตำบลปรือใหญ่ อำเภอยะหริ่ง จังหวัด
ศรีสะเกษ

คุณสมบัติผู้เสนอราคา

๑. มีความสามารถตามกฎหมาย
๒. ไม่เป็นบุคคลล้มละลาย
๓. ไม่อยู่ระหว่างเลิกกิจการ
๔. ไม่เป็นบุคคลซึ่งอยู่ระหว่างถูกระงับการยื่นข้อเสนอหรือสัญญากับหน่วยงานของรัฐไว้ชั่วคราว เนื่องจากเป็นผู้ที่ไม่ผ่านเกณฑ์การประเมินผลการปฏิบัติงานของผู้ประกอบการตามระเบียบที่รัฐมนตรีว่าการกระทรวงการคลังกำหนดตามที่ประกาศเผยแพร่ในระบบเครือข่ายสารสนเทศของกรมบัญชีกลาง
๕. ไม่เป็นบุคคลซึ่งถูกระบุชื่อไว้ในบัญชีรายชื่อผู้ทำงานและได้แจ้งเวียนชื่อให้เป็นผู้ทำงานของหน่วยงาน ของรัฐในระบบเครือข่ายสารสนเทศของกรมบัญชีกลาง ซึ่งรวมถึงนิติบุคคลที่ผู้ทำงานเป็นหุ้นส่วนผู้จัดการ กรรมการ ผู้จัดการ ผู้บริหาร ผู้มีอำนาจในการดำเนินงานในกิจการของนิติบุคคลนั้นด้วย
๖. มีคุณสมบัติและไม่มีลักษณะต้องห้ามที่คณะกรรมการนโยบายการจัดซื้อจัดจ้างและการบริหารพัสดุ ภาครัฐกำหนดในราชกิจจานุเบกษา
๗. เป็นบุคคลธรรมดาหรือเป็นนิติบุคคลผู้มีอาชีพรับจ้างงานดังกล่าว
๘. ไม่เป็นผู้ได้รับเอกสิทธิ์หรือความคุ้มกันซึ่งอาจปฏิเสธไม่ยอมขึ้นศาลไทย เว้นแต่รัฐบาลของผู้ยื่นข้อเสนอ ได้มีคำสั่งให้สละเอกสิทธิ์และความคุ้มกันเช่นนั้น
๙. ผู้ยื่นข้อเสนอต้องลงทะเบียนในระบบจัดซื้อจัดจ้างภาครัฐด้วยอิเล็กทรอนิกส์ (Electronic Government Procurement : e-GP) ของกรมบัญชีกลาง

รายละเอียดแบบรูปรายการงานก่อสร้าง

แบบรูปรายการงานก่อสร้าง โครงการถมพื้นที่ภายในบริเวณที่ทำการองค์การบริหารส่วนตำบลปรือใหญ่ หมู่ที่ ๑๔ บ้านปรือคันไต้ ตำบลปรือใหญ่ อำเภอยะหริ่ง จังหวัดศรีสะเกษ รายละเอียดปริมาณงาน ให้เป็นไปตามแบบแปลนโดยเจ้าหน้าที่จัดทำแบบรูปรายการงานก่อสร้างได้ผ่านการเห็นชอบจากหัวหน้าส่วนราชการแล้ว

กำหนดเวลาส่งมอบงาน

กำหนดเวลาแล้วเสร็จภายใน ๖๐ วัน นับถัดจากวันลงนามในสัญญา

วงเงินงบประมาณ

อนุมัติข้อบัญญัติงบประมาณรายจ่ายประจำปี พ.ศ.๒๕๖๗ ประกาศ ณ วันที่ ๒๐ เดือน กันยายน พ.ศ. ๒๕๖๖ หน่วยงานกองช่าง แผนงานอุตสาหกรรมและการโยธา งานบริหารทั่วไปเกี่ยวกับอุตสาหกรรมและการโยธา งบลงทุน หมวดค่าที่ดินและสิ่งก่อสร้าง ประเภทค่าปรับปรุงที่ดินและสิ่งก่อสร้าง โครงการถมพื้นที่ภายในบริเวณที่ทำการองค์การบริหารส่วนตำบลปรีอใหญ่ หมู่ที่ ๑๔ บ้านปรีอคันใต้ หน้าที่ ๑๗๓/๑๘๒ งบประมาณ ตั้งไว้ ๖๐,๐๐๐.๐๐ บาท (หกหมื่นบาทถ้วน)

การกำหนดระยะเวลารับประกันความชำรุดบกพร่อง

กำหนดระยะเวลาในการรับประกันความชำรุดบกพร่องของงาน ๑ ปี

ข้อกำหนดการใช้วัสดุที่ผลิตในประเทศ

วัสดุประวัสดุหรือครุภัณฑ์ที่ใช้ในงานก่อสร้างต้องเป็นพัสดุที่ผลิตในประเทศ ตามเงื่อนไข ดังนี้

๑. วัสดุหรือครุภัณฑ์ที่ใช้ในงานก่อสร้างต้องเป็นพัสดุที่ผลิตในประเทศ โดยต้องใช้ไม่น้อยกว่าร้อยละ ๖๐ ของมูลค่าพัสดุที่จะใช้ในงานก่อสร้างทั้งหมดตามสัญญา

๒. เหล็กที่ใช้ในงานก่อสร้างต้องใช้เหล็กที่ผลิตภายในประเทศไม่น้อยกว่าร้อยละ ๙๐ ของปริมาณเหล็กที่ต้องใช้ทั้งหมดตามสัญญา

ผู้รับจ้างจะต้องจัดทำแผนการใช้พัสดุที่ผลิตภายในประเทศ (ตามข้อ ๑. และข้อ ๒.) ภายใน ๖๐ วัน นับถัดจากวันที่ได้ลงนามสัญญา เพื่อให้คณะกรรมการตรวจรับพัสดุพิจารณาต่อไป เว้นแต่กรณีทีระยะเวลาดำเนินการตามสัญญาไม่เกิน ๖๐ วัน

การปรับราคาค่างานก่อสร้าง

การปรับราคาค่างานก่อสร้าง ตามเงื่อนไข หลักเกณฑ์ สูตรและวิธีการคำนวณที่ใช้กับสัญญาแบบปรับราคาได้ตามมติคณะรัฐมนตรี เมื่อวันที่ ๒๒ สิงหาคม ๒๕๓๒ เรื่อง พิจารณาช่วยเหลือผู้ประกอบการอาชีพงานก่อสร้าง ตามหนังสือสำนักเลขาธิการคณะรัฐมนตรี ที่ นร ๐๒๐๓/ว๑๐๙ ลงวันที่ ๒๔ สิงหาคม ๒๕๓๒ สูตรปรับราคา (ค่า K) หมวดที่ ๒ งานดิน ๒.๑ งานดิน หมายถึง การขุดดิน การตักดิน การบดอัดดิน การขุดเปิดหน้าดิน การเกลี่ย บดอัดดิน การขุด -ถมบดอัดแน่นเขื่อน คลอง คันคลอง คันกันน้ำ คันทาง ซึ่งต้องใช้เครื่องจักรเครื่องมือกลปฏิบัติงาน

สำหรับการถมดินให้หมายความถึงการถมดินหรือทรายหรือวัสดุอื่น ที่มีการควบคุมคุณสมบัติของวัสดุนั้น และมีข้อกำหนดวิธีการถม รวมทั้งมีการบดอัดแน่นโดยใช้เครื่องจักร เครื่องมือกล เพื่อให้ได้มาตรฐานตามที่กำหนดไว้ เช่นเดียวกับงานก่อสร้างถนนหรือเขื่อนชลประทาน

ทั้งนี้ให้รวมถึงงานประเภท EMBANKMENT, EXCAVATION, SUBBASE, SELECTED MATERIAL, UNTREATED BASE และ SHOULDER

ใช้สูตร $K = 0.30 + 0.10 \text{ lt/lo} + 0.40 \text{ Et/Eo} + 0.20 \text{ Ft/Fo}$

ประธาน - ตามที่กระผมเรียนต่อที่ประชุม มีคณะกรรมการท่านใดต้องการแก้ไขเพิ่มเติมหรือไม่ครับ ถ้าไม่มี กระผมขอมติที่ประชุมครับ

(นายเสกสรรค์ ภาคเดียว)- การแบ่งงวดงานและการจ่ายเงิน กำหนดที่ ๖๐ วัน ใช้ไหมครับ
กรรมการ

ประธาน - การแบ่งงวดงานและการจ่ายเงิน ผู้รับจ้างจะต้องดำเนินงานแล้วเสร็จภายใน ๖๐ วัน นับถัดจากวันลงนามในสัญญาจ้าง และส่งมอบงานเป็นจำนวน ๑ งวด เป็นเงินร้อยละ ๑๐๐ ของวงเงินทั้งหมด และจะจ่ายให้ผู้รับจ้างได้ปฏิบัติงาน โครงการถมพื้นที่ภายในบริเวณที่ทำการองค์การบริหารส่วนตำบลปรีอใหญ่ หมู่ที่ ๑๔ บ้านปรีอคันไต้

(นายเสกสรรค์ ภาคเดียว) - อัตราค่าปรับ จะคิดเท่าไรครับ งานประเภทงานดิน
กรรมการ

ประธาน - อัตราค่าปรับกำหนดค่าปรับเป็นรายวันเป็นจำนวนเงินตายตัวในอัตราร้อยละ ๐.๑๐ ของราคางานจ้างแต่จะต้องไม่ต่ำกว่าวันละ ๑๐๐ บาท ครับ มีท่านใดจะเพิ่มเติมอีกไหมครับ ถ้าไม่มีกระผมขอมติที่ประชุม

มติที่ประชุม - มีมติเห็นชอบ เห็นควรเสนอนายกองคการบริหารส่วนตำบลปรีอใหญ่ เพื่อพิจารณาต่อไป

ระเบียบวาระที่ ๔ เรื่องอื่น ๆ
- ไม่มี


ประธานฯ - มีท่านใดมีข้อชี้แจงหรือมีอะไรที่จะเพิ่มเติมหรือไม่ครับ

ที่ประชุม - ไม่มี

ประธานฯ - ถ้าไม่มี กระผมขอปิดการประชุม

ปิดประชุมเวลา ๑๔.๓๐ น.

(ลงชื่อ)  ผู้จัดบันทึกรายงานการประชุม
(นายธรรมบุญ สิงห์ศิลป์)
กรรมการ/เลขานุการคณะกรรมการ

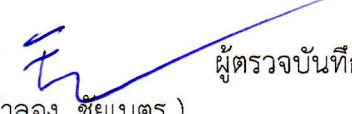(ลงชื่อ)  ผู้ตรวจบันทึกรายงานการประชุม
(นายจำลอง ชัยเนตร)
ประธานคณะกรรมการจัดทำแบบรูปารายการงานก่อสร้าง

แบบรูปรายงานการงานก่อสร้าง

จ้างเหมาตามโครงการถมพื้นที่ภายในบริเวณที่ทำการองค์การบริหารส่วนตำบลปรีอใหญ่ หมู่ที่ ๑๔ บ้านปรีอคันไต้
ตำบลปรีอใหญ่ อำเภออุซัน จังหวัดศรีสะเกษ (โดยวิธีเฉพาะเจาะจง)

๑. ความเป็นมา

ตามข้อบัญญัติงบประมาณรายจ่ายประจำปี พ.ศ.๒๕๖๗ ประกาศ ณ วันที่ ๒๐ เดือน กันยายน พ.ศ. ๒๕๖๖ หน่วยงานกองช่าง แผนงานอุตสาหกรรมและการโยธา งานบริหารทั่วไปเกี่ยวกับอุตสาหกรรมและการโยธา งบลงทุน หมวดค่าที่ดินและสิ่งก่อสร้าง ประเภทค่าปรับปรุงที่ดินและสิ่งก่อสร้าง โครงการถมพื้นที่ภายในบริเวณที่ทำการองค์การบริหารส่วนตำบลปรีอใหญ่ หมู่ที่ ๑๔ บ้านปรีอคันไต้ โดยมีรายละเอียดปริมาณงาน ตามรายละเอียดตามแบบแปลนองค์การบริหารส่วนตำบลปรีอใหญ่กำหนด โดยมีรายละเอียด ดังนี้

สถานที่ดำเนินการ หมู่ที่ ๑๔ บ้านปรีอคันไต้

ตำบลปรีอใหญ่ อำเภออุซัน จังหวัดศรีสะเกษ

ปริมาณงาน ตามแบบแปลนองค์การบริหารส่วนตำบลปรีอใหญ่กำหนด

งบประมาณตั้งไว้ จำนวนเงิน ๖๐,๐๐๐.๐๐ บาท (หกหมื่นบาทถ้วน)

๒. วัตถุประสงค์

เพื่อปรับปรุงพื้นที่ภายในบริเวณที่ทำการองค์การบริหารส่วนตำบลปรีอใหญ่ ให้มีความเป็นระเบียบเรียบร้อย

๓. คุณสมบัติผู้เสนอราคา

๓.๑ มีความสามารถตามกฎหมาย

๓.๒ ไม่เป็นบุคคลล้มละลาย

๓.๓ ไม่อยู่ระหว่างเลิกกิจการ

๓.๔ ไม่เป็นบุคคลซึ่งอยู่ระหว่างถูกระงับการยื่นข้อเสนอหรือสัญญากับหน่วยงานของรัฐไว้ชั่วคราว

เนื่องจากเป็นผู้ที่ไม่ผ่านเกณฑ์การประเมินผลการปฏิบัติงานของผู้ประกอบการตามระเบียบที่รัฐมนตรีว่าการกระทรวงการคลังกำหนดตามที่ประกาศเผยแพร่ในระบบเครือข่ายสารสนเทศของกรมบัญชีกลาง

๓.๕ ไม่เป็นบุคคลซึ่งถูกระงับไว้ในบัญชีรายชื่อผู้ทำงานและได้แจ้งเวียนชื่อให้เป็นผู้ทำงานของหน่วยงานของรัฐในระบบเครือข่ายสารสนเทศของกรมบัญชีกลาง ซึ่งรวมถึงนิติบุคคลที่ผู้ทำงานเป็นหุ้นส่วนผู้จัดการ กรรมการ ผู้จัดการ ผู้บริหาร ผู้มีอำนาจในการดำเนินงานในกิจการของนิติบุคคลนั้นด้วย

๓.๖ มีคุณสมบัติและไม่มีลักษณะต้องห้ามที่คณะกรรมการนโยบายการจัดซื้อจัดจ้างและการบริหารพัสดุภาครัฐกำหนดในราชกิจจานุเบกษา

๓.๗ เป็นบุคคลธรรมดาหรือเป็นนิติบุคคลผู้มีอาชีพรับจ้างงานดังกล่าว

๓.๘ ไม่เป็นผู้ได้รับเอกสิทธิ์หรือความคุ้มกันซึ่งอาจปฏิเสธไม่ยอมขึ้นศาลไทย เว้นแต่รัฐบาลของผู้ยื่นข้อเสนอ ได้มีคำสั่งให้สละเอกสิทธิ์และความคุ้มกันเช่นนั้น

๓.๙ ผู้ยื่นข้อเสนอต้องลงทะเบียนในระบบจัดซื้อจัดจ้างภาครัฐด้วยอิเล็กทรอนิกส์ (Electronic Government Procurement : e-GP) ของกรมบัญชีกลาง

/๔.รายละเอียด....

๔. รายละเอียดแบบรูปรายการงานก่อสร้าง

แบบรูปรายการงานก่อสร้าง โครงการถมพื้นที่ภายในบริเวณที่ทำการองค์การบริหารส่วนตำบลปรีอใหญ่ หมู่ที่ ๑๔ บ้านปรีอคันไต้ ตำบลปรีอใหญ่ อำเภอชุนซ์ จังหวัดศรีสะเกษ รายละเอียดปริมาณงาน ให้เป็นไปตามแบบแปลนโดยเจ้าหน้าที่จัดทำแบบรูปรายการงานก่อสร้างได้ผ่านการเห็นชอบจากหัวหน้าส่วนราชการแล้ว

๕. กำหนดเวลาส่งมอบงาน

กำหนดเวลาแล้วเสร็จภายใน ๖๐ วัน นับถัดจากวันลงนามในสัญญา

๖. หลักเกณฑ์ในการพิจารณาคัดเลือกข้อเสนอ

พิจารณาตัดสินโดยใช้เกณฑ์ราคา

๗. วงเงินงบประมาณ

อนุมัติข้อบัญญัติงบประมาณรายจ่ายประจำปี พ.ศ.๒๕๖๗ ประกาศ ณ วันที่ ๒๐ เดือน กันยายน พ.ศ. ๒๕๖๖ หน่วยงานกองช่าง แผนงานอุตสาหกรรมและการโยธา งานบริหารทั่วไปเกี่ยวกับอุตสาหกรรมและการโยธา งบลงทุน หมวดค่าที่ดินและสิ่งก่อสร้าง ประเภทค่าปรับปรุงที่ดินและสิ่งก่อสร้าง โครงการถมพื้นที่ภายในบริเวณที่ทำการองค์การบริหารส่วนตำบลปรีอใหญ่ หมู่ที่ ๑๔ บ้านปรีอคันไต้ หน้าที่ ๑๗๓/๑๘๒ งบประมาณ ตั้งไว้ ๖๐,๐๐๐.๐๐ บาท (หกหมื่นบาทถ้วน)

๘. งานงวดและการจ่ายเงิน

ผู้รับจ้างจะต้องดำเนินงานแล้วเสร็จภายใน ๖๐ วัน นับถัดจากวันลงนามในสัญญาจ้าง และส่งมอบงานเป็นจำนวน ๑ งวด เป็นเงินร้อยละ ๑๐๐ ของวงเงินทั้งหมด และจะจ่ายให้ผู้รับจ้างได้ปฏิบัติงานโครงการถมพื้นที่ภายในบริเวณที่ทำการองค์การบริหารส่วนตำบลปรีอใหญ่ หมู่ที่ ๑๔ บ้านปรีอคันไต้

๙. อัตราค่าปรับ

กำหนดค่าปรับเป็นรายวันเป็นจำนวนเงินตายตัวในอัตราร้อยละ ๐.๑๐ ของราคางานจ้างแต่จะต้องไม่ต่ำกว่าวันละ ๑๐๐ บาท

๑๐. การกำหนดระยะเวลารับประกันความชำรุดบกพร่อง

กำหนดระยะเวลาในการรับประกันความชำรุดบกพร่องของงาน ๑ ปี

๑๑. ข้อกำหนดการใช้วัสดุที่ผลิตในประเทศ

วัสดุประวัสดหรือครุภัณฑ์ที่ใช้ในงานก่อสร้างต้องเป็นวัสดุที่ผลิตในประเทศ ตามเงื่อนไข ดังนี้

๑๑.๑ วัสดุหรือครุภัณฑ์ที่ใช้ในงานก่อสร้างต้องเป็นวัสดุที่ผลิตในประเทศ โดยต้องใช้ไม่น้อยกว่าร้อยละ ๖๐ ของมูลค่าวัสดุที่จะใช้ในงานก่อสร้างทั้งหมดตามสัญญา

๑๑.๒ เหล็กที่ใช้ในงานก่อสร้างต้องใช้เหล็กที่ผลิตภายในประเทศไม่น้อยกว่าร้อยละ ๙๐ ของปริมาณเหล็กที่ต้องใช้ทั้งหมดตามสัญญา

ผู้รับจ้างจะต้องจัดทำแผนการใช้วัสดุที่ผลิตภายในประเทศ (ตามข้อ ๑๑.๑ และข้อ ๑๑.๒) ภายใน ๖๐ วัน นับถัดจากวันที่ได้ลงนามสัญญา เพื่อให้คณะกรรมการตรวจรับพัสดุพิจารณาต่อไป เว้นแต่กรณีที่ระยะเวลาดำเนินการตามสัญญาไม่เกิน ๖๐ วัน

/๑๒.การปรับ...

๑๒. การปรับราคาค่างานก่อสร้าง

๑๒.๑ การปรับราคาค่างานก่อสร้าง ตามเงื่อนไข หลักเกณฑ์ สูตรและวิธีการคำนวณที่ใช้กับสัญญาแบบปรับราคาได้ตามมติคณะรัฐมนตรี เมื่อวันที่ ๒๒ สิงหาคม ๒๕๓๒ เรื่อง พิจารณาช่วยเหลือผู้ประกอบการอาชีพงานก่อสร้าง ตามหนังสือสำนักเลขาธิการคณะรัฐมนตรี ที่ นร ๐๒๐๓/ว๑๐๙ ลงวันที่ ๒๔ สิงหาคม ๒๕๓๒

๑๒.๒ สูตรปรับราคา (ค่า K) หมวดที่ ๒ งานดิน ๒.๑ งานดิน หมายถึง การขุดดิน การตักดิน การบดอัดดิน การขุดเปิดหน้าดิน การเกลี่ย บดอัดดิน การขุด -ถมบดอัดแน่นเชื่อม คลอง คันคลอง คันกันน้ำ คันทาง ซึ่งต้องใช้เครื่องจักรเครื่องมือกลปฏิบัติงาน

สำหรับการถมดินให้หมายความถึงการถมดินหรือทรายหรือวัสดุอื่น ที่มีการควบคุม คุณสมบัติของวัสดุนั้น และมีข้อกำหนดวิธีการถม รวมทั้งมีการบดอัดแน่นโดยใช้เครื่องจักร เครื่องมือกล เพื่อให้ได้มาตรฐานตามที่กำหนดไว้ เช่นเดียวกับงานก่อสร้างถนนหรือเชื่อมชลประทาน

ทั้งนี้ให้รวมถึงงานประเภท EMBANKMENT, EXCAVATION, SUBBASE, SELECTED MATERIAL, UNTREATED BASE และ SHOULDER

ใช้สูตร $K = 0.30 + 0.10 \text{ lt/lo} + 0.40 \text{ Et/Eo} + 0.20 \text{ Ft/Fo}$

๑๓. พื้นที่ดำเนินการ

หมู่ที่ ๑๔ บ้านปรือคันไต้ ตำบลปรือใหญ่ อำเภอยะหริ่ง จังหวัดศรีสะเกษ

๑๔. สถานที่ติดต่อเพื่อขอทราบข้อมูลเพิ่มเติม

สถานที่ติดต่อ องค์การบริหารส่วนตำบลปรือใหญ่

โทรศัพท์ ๐๔๕-๘๒๖๖๐๘

๑๕. ผู้รับผิดชอบโครงการ (คณะกรรมการจัดทำแบบรูปรายการงานก่อสร้าง)

ลงชื่อ.....ประธานกรรมการ

(นายจำลอง ชัยเนตร)

นักจัดการงานช่างปฏิบัติการ

ลงชื่อ.....กรรมการ

(นายณรงค์ วรรณโย)

นายช่างโยธาปฏิบัติงาน

ลงชื่อ.....กรรมการ

(นายธรรมบุญ สิงห์ศิลป์)

ผู้ช่วยนายช่างไฟฟ้า



แบบโครงการถมพื้นที่ภายในบริเวณที่ทำการองค์การบริหารส่วนตำบลปรีอใหญ่
หมู่ที่ 14 บ้านปรีอคันไต้

ปริมาณงาน ฯ(รายละเอียดตามแบบ อบต.ปรีอใหญ่ กำหนด)

สถานที่ก่อสร้าง

ภายในบริเวณที่ทำการองค์การบริหารส่วนตำบลปรีอใหญ่ หมู่ที่ 14 บ้านปรีอคันไต้
ตำบลปรีอใหญ่ อำเภออุ้มผาง จังหวัดศรีสะเกษ

องค์การบริหารส่วนตำบลปรีอใหญ่
อำเภออุ้มผาง จังหวัดศรีสะเกษ

สารบัญแบบ		
สารบัญแบบสถาปัตยกรรม		
แผ่นที่	รายการสารบัญแบบ	มาตราส่วน
A-01	สารบัญแบบ	NTS.
A-02	รายการประกอบแบบย่อ	NTS.
A-03	แผนที่พอสั่งเขป	NTS.
A-04	ผังบริเวณ	NTS.
A-05	แปลนถมดิน	1:150
A-06	รูปตัด	1:150
A-07	รูปตัด	1:150



องค์การบริหารส่วนตำบลปรีอใหญ่

โครงการ

ถมดินพื้นที่ภายในบริเวณ อบต.ปรีอใหญ่
หมู่ที่ 14 บ้านปรีอคันไต้

สำรวจ

กองช่าง อบต.ปรีอใหญ่

คณะกรรมการจัดทำแบบรายการ

(นายจำลอง ชัยเนตร)

นักจัดการงานช่างปฏิบัติการ ประธานกรรมการ

(นายณรงค์ วรรณโย)

นายช่างโยธาปฏิบัติงาน กรรมการ

(นายธรรมบุญ สิงห์ศิลป์)

ผู้ช่วยนายช่างไฟฟ้า กรรมการ

เห็นชอบ

จำเอก

(ธนวัฒน์ บุญอุ่น)

หัวหน้าสำนักปลัด รักษาตำแหน่ง
ปลัดองค์การบริหารส่วนตำบลปรีอใหญ่

อนุมัติ

(นายเจตน์จิตร สมพุทธานนท์)

นายกองค์การบริหารส่วนตำบลปรีอใหญ่

แบบแสดง

สารบัญแบบ

มาตราส่วน

NTS.

แผ่นที่

จำนวนแผ่น

A-01

07

รายการประกอบแบบก่อสร้างโดยย่อ

1. รายการทั่วไป

ให้ผู้รับจ้างแจ้งผู้ว่าจ้างก่อนดำเนินการเป็นลายลักษณ์อักษร

แบบแปลนนี้เป็นส่วนหนึ่งของสัญญาจ้าง การวัดระยะห่างโครงสร้าง

โดยทำไปตามที่ปรากฏในแบบแสดง หากมีปัญหา-อุปสรรค ให้ปรึกษาช่างควบคุมงาน

ของผู้ว่าจ้างเสียก่อน ห้ามกระทำโดยพลการ การแก้ไขเปลี่ยนแปลงให้อยู่ในดุลยพินิจ

ของคณะกรรมการตรวจรับงานจ้างและช่างผู้ควบคุมงาน

ให้ผู้รับจ้างถ่ายรูปก่อนดำเนินการ ขณะดำเนินการและหลังดำเนินการเสร็จสิ้น

ให้ผู้ว่าจ้าง (อย่างน้อยไม่ต่ำกว่า 3 ภาพ)

ให้ผู้รับจ้างติดตั้งป้ายโครงการ ตามแบบกำหนด (เฉพาะโครงการ 100,000 บาทขึ้นไป)

ผู้รับจ้างต้องใช้วัสดุประเภทวัสดุหรือครุภัณฑ์ที่จะใช้ในงานก่อสร้างเป็นวัสดุ

ที่ผลิตภายในประเทศ โดยต้องใช้ไม่น้อยกว่าร้อยละ 60 ของมูลค่าวัสดุที่จะใช้ใน

งานก่อสร้างทั้งหมดตามสัญญา

2. ข้อกำหนด

สิ่งที่ปรากฏในแบบแปลนหรือแบบต่อรายการ หากขัดแย้งกันให้ ให้ถือว่าสิ่งที่ตีกล่าว่าเป็น

เกณฑ์เสมอไป ทั้งนี้ผู้ออกแบบจะเป็นผู้วินิจฉัยให้สิ่งที่มิได้ปรากฏในแบบหรือรายการ

แต่เป็นงานที่ต้องดำเนินการให้งานนั้นๆ เสร็จสมบูรณ์ถูกต้องตามหลักวิชา

ถือว่าผู้รับจ้างจะต้องดำเนินการโดยปราศจากข้อแม้ใดๆ ผู้ออกแบบและวิศวกร

ทรงไว้ซึ่งสิทธิในการเปลี่ยนแปลงหรือแก้ไข เพิ่มเติมตามความเหมาะสม ทั้งนี้เพื่อให้ถูก

ต้อง มั่นคง แข็งแรง ตามหลักวิชาสถาปัตยกรรมและโครงสร้าง

3. ปักผัง-ระดับ

ผู้รับจ้างต้องทำการปักผังและถ่ายระดับอาคารให้ถูกต้องตามแบบ

ถ้ามีเหตุขัดข้องไม่ว่ากรณีใดๆ เช่น เนื่องจากสถานที่จริงไม่ตรงกับแบบ

ให้แจ้งคณะกรรมการตรวจรับงานจ้างและช่างผู้ควบคุมงานเพื่อทำการแก้ไข

เมื่อทำการปักผังถ่ายระดับเรียบร้อยแล้ว ผู้รับจ้างจะต้องทำการแจ้ง

ให้คณะกรรมการตรวจรับงานจ้างและช่างผู้ควบคุมงานทำการตรวจสอบก่อนที่จะทำ

การก่อสร้างใดๆ ทั้งสิ้น



องค์การบริหารส่วนตำบลปรีอใหญ่

โครงการ

ถมดินพื้นที่ภายในบริเวณ อบต.ปรีอใหญ่
หมู่ที่ 14 บ้านปรีอคันไถ

สำรวจ

กองช่าง อบต.ปรีอใหญ่

คณะกรรมการจัดทำแบบรายการ

(นายจำลอง ชัยเนตร)

นักจัดการงานช่างปฏิบัติการ ประธานกรรมการ

(นายณรงค์ วรรณโย)

นายช่างโยธาปฏิบัติงาน กรรมการ

(นายธรรมบุญ สิงห์ศิลป์)

ผู้ช่วยนายช่างไฟฟ้า กรรมการ

เห็นชอบ

จำเอก

(ธนวัฒน์ บุญอุ่น)

หัวหน้าสำนักงานปลัด รักษาแทน

ปลัดองค์การบริหารส่วนตำบลปรีอใหญ่

อนุมัติ

(นายเจตน์จิตร สัมพุทธานนท์)

นายกองค์การบริหารส่วนตำบลปรีอใหญ่

แบบแสดง

รายการประกอบแบบ

มาตราส่วน


NTS.

แผ่นที่

จำนวนแผ่น

A-02

07

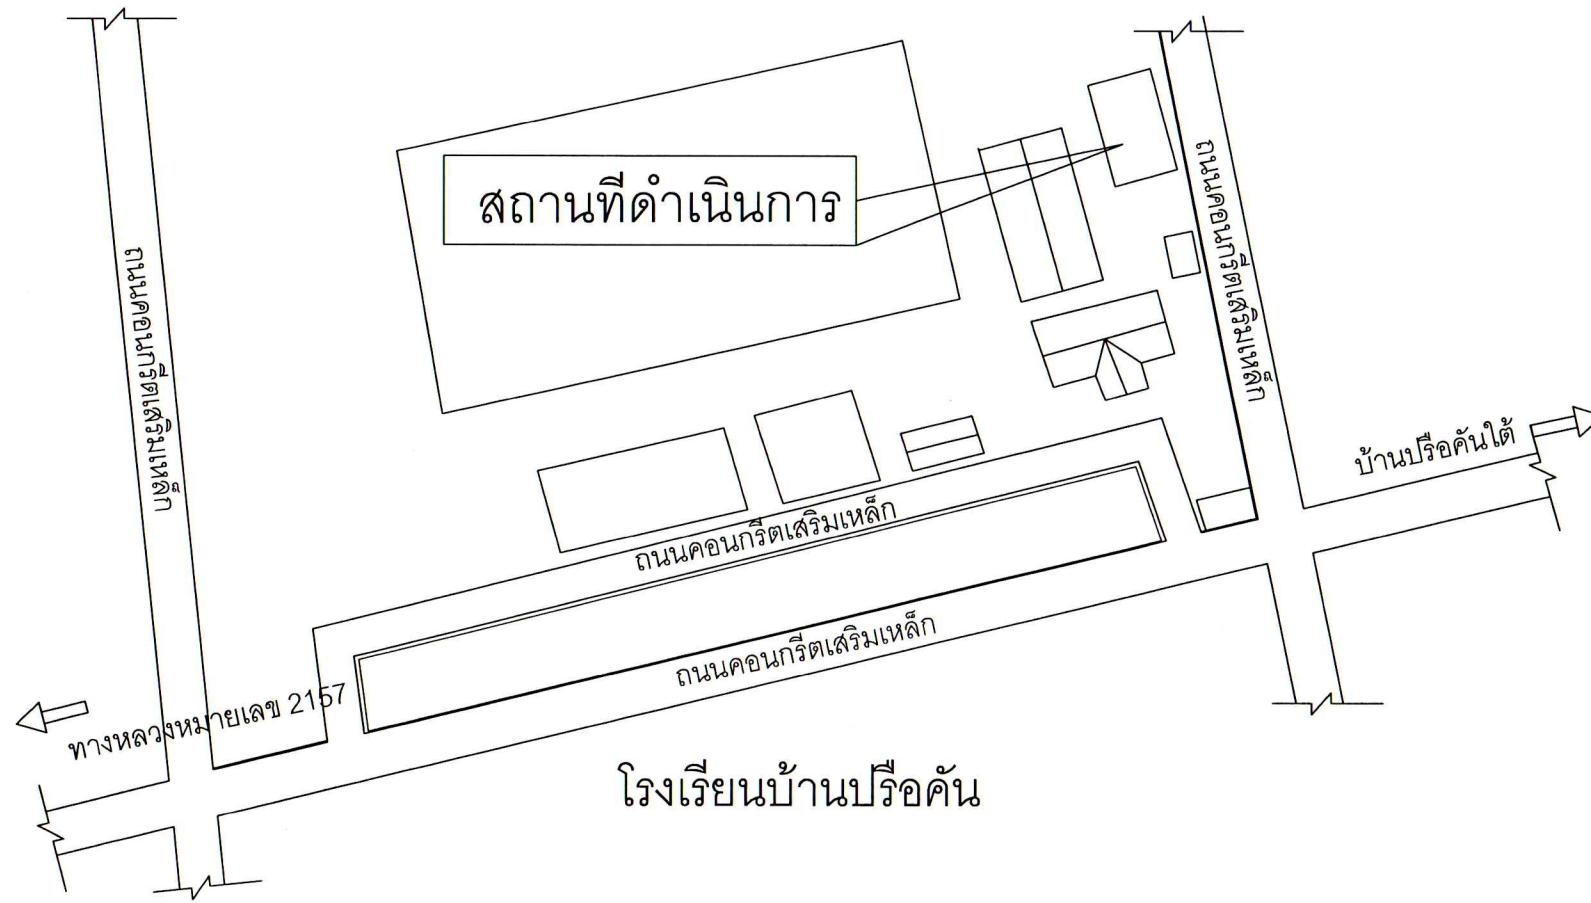

องค์การบริหารส่วนตำบลปรือใหญ่

โครงการ

ถมดินพื้นที่ภายในบริเวณ อบต.ปรือใหญ่
หมู่ที่ 14 บ้านปรือคั่นใต้

สำรวจ

กองช่าง อบต.ปรือใหญ่

คณะกรรมการจัดทำแบบรายการ

(นายจำลอง ชัยเนตร)

นักจัดการงานช่างปฏิบัติการ ประธานกรรมการ

(นายณรงค์ วรรณโย)

นายช่างโยธาปฏิบัติงาน กรรมการ

(นายธรรมบุญ สิงห์ศิลป์)

ผู้ช่วยนายช่างไฟฟ้า กรรมการ

เห็นชอบ

จำเอก

(ธนวัฒน์ บุญอุ่น)

หัวหน้าสำนักปลัด รักษาารแทน
ปลัดองค์การบริหารส่วนตำบลปรือใหญ่

อนุมัติ

(นายเจตน์จิตร อัมพพธานนท์)
นายกองค์การบริหารส่วนตำบลปรือใหญ่

แบบแสดง

ผังบริเวณพอสังเขป

มาตราส่วน

NTS.

แผ่นที่


จำนวนแผ่น

A-04

07

ผังบริเวณพอสังเขป

Not to scale

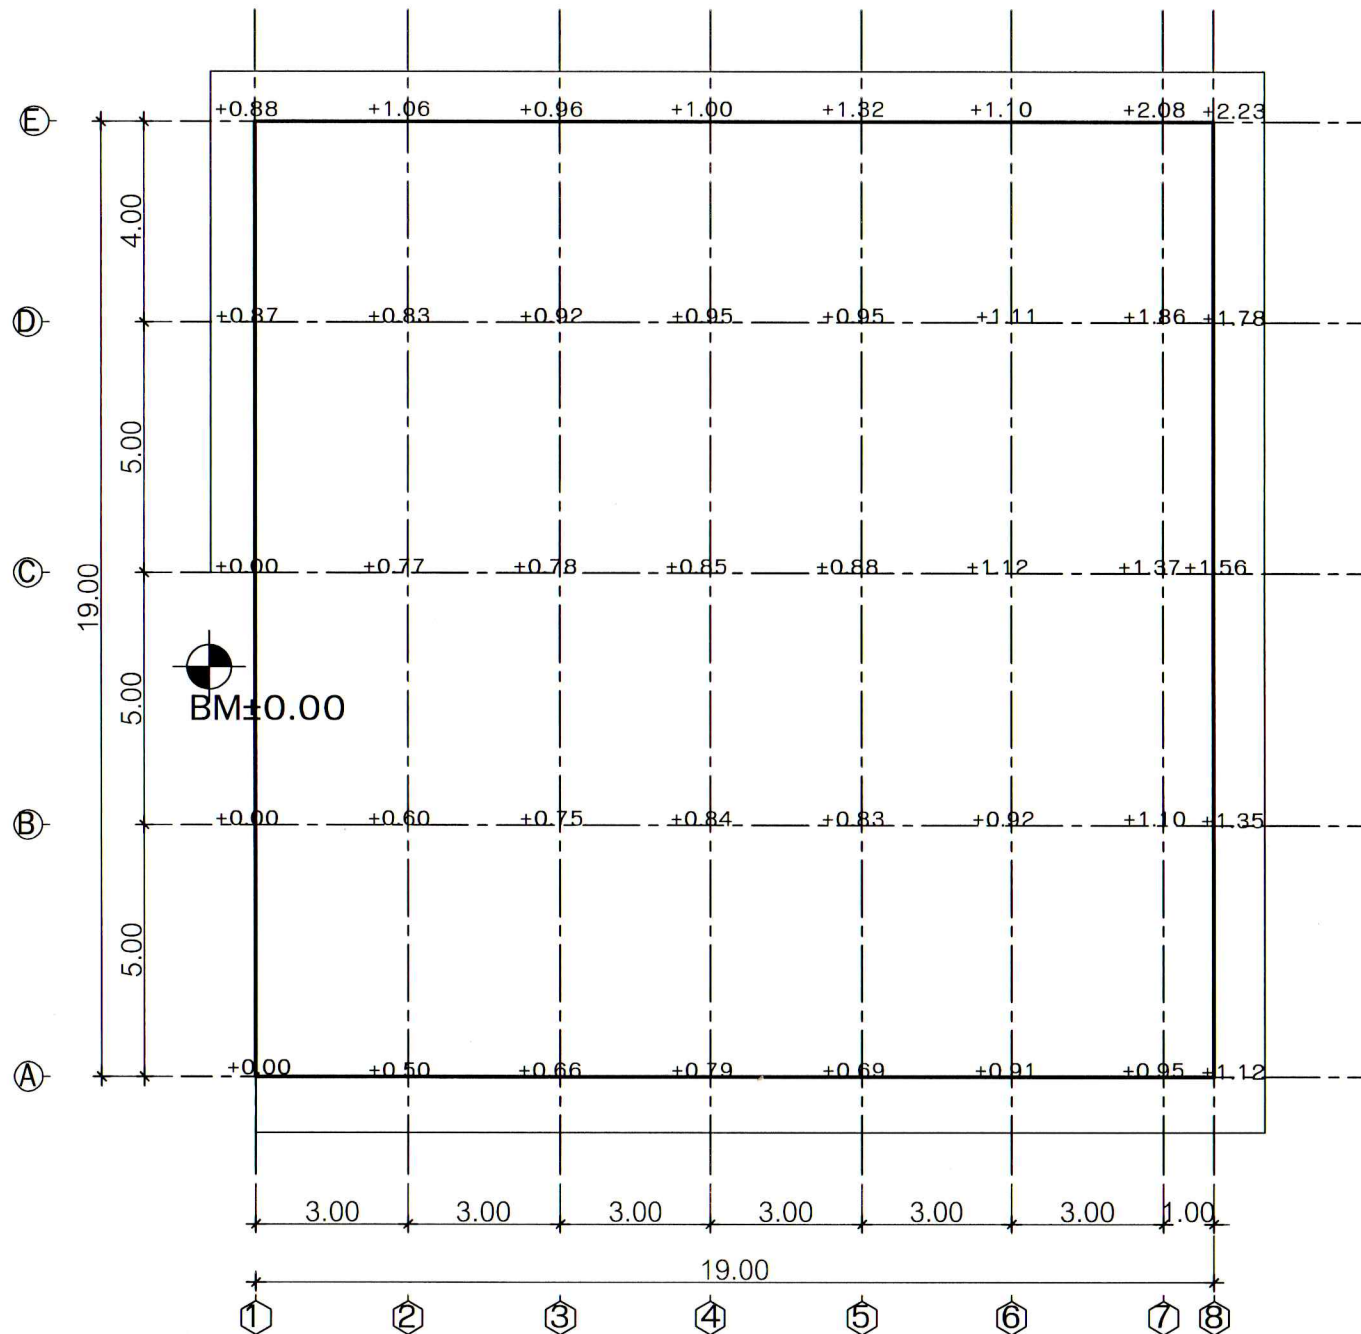

แปลนถมดิน

Scale 1:150



องค์การบริหารส่วนตำบลปรีอใหญ่

โครงการ

ถมดินพื้นที่ภายในบริเวณ อบต.ปรีอใหญ่
หมู่ที่ 14 บ้านปรีอคันไต้

สำรวจ

กองช่าง อบต.ปรีอใหญ่

คณะกรรมการจัดทำแบบรายการ

[Signature]

(นายจำลอง ชัยเนตร)

นักจัดการงานช่างปฏิบัติการ ประธานกรรมการ

[Signature]

(นายณรงค์ วรรณโย)

นายช่างโยธาปฏิบัติงาน กรรมการ

[Signature]

(นายธรรมบุญ สิงห์ศิลป์)

ผู้ช่วยนายช่างไฟฟ้า กรรมการ

เห็นชอบ

จำเอก

(ธนวัฒน์ บุญอุ่น)

หัวหน้าสำนักงานปลัด รักษาการแทน
ปลัดองค์การบริหารส่วนตำบลปรีอใหญ่

อนุมัติ

[Signature]

(นายเจษฎ์จิตร สัมพุทธานนท์)

นายกองค์การบริหารส่วนตำบลปรีอใหญ่

แบบแสดง

แปลนถมดิน

มาตราส่วน

1 : 150

แผ่นที่

จำนวนแผ่น

A-05

07



องค์การบริหารส่วนตำบลปรีอใหญ่

โครงการ

ถมดินพื้นที่ภายในบริเวณ อบต.ปรีอใหญ่
หมู่ที่ 14 บ้านปรีอคันไต้

สำรวจ

กองช่าง อบต.ปรีอใหญ่

คณะกรรมการจัดทำแบบรายละเอียด

(Signature)

(นายจำลอง ชัยเนตร)

นักจัดการงานช่างปฏิบัติการ ประธานกรรมการ

(Signature)

(นายณรงค์ วรรณโย)

นายช่างโยธาปฏิบัติงาน กรรมการ

(Signature)

(นายธรรมบุญ สิงห์ศิลป์)

ผู้ช่วยนายช่างไฟฟ้า กรรมการ

เห็นชอบ

จำเอก

(ธนวัฒน์ บุญอุ่น)

หัวหน้าสำนักปลัด รักษาารแทน
ปลัดองค์การบริหารส่วนตำบลปรีอใหญ่

อนุมัติ

(Signature)

(นายเจอนันต์ สัมพุทธานนท์)

นายกองค์การบริหารส่วนตำบลปรีอใหญ่

แบบแสดง
รูปตัด

มาตราส่วน


1 : 150

แผ่นที่

จำนวนแผ่น


A-06

07

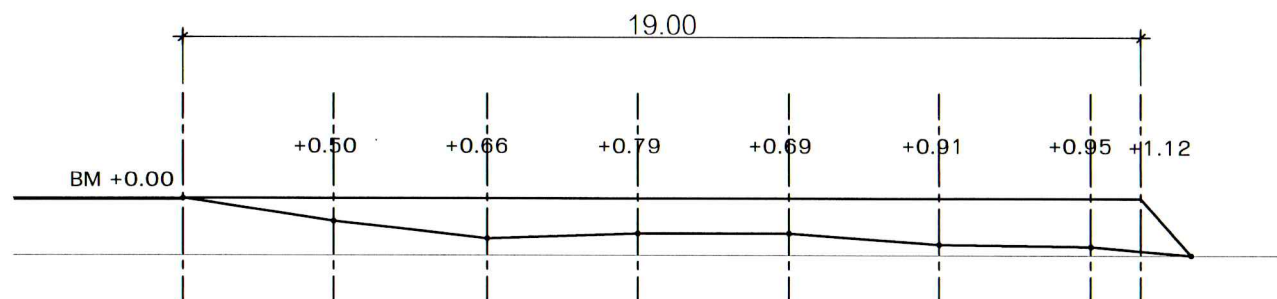


A - A 0+000

Scale 1:150

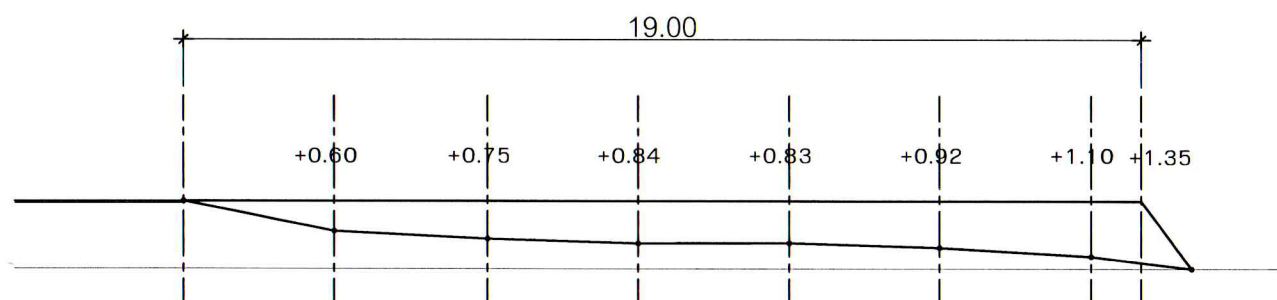


B - B 0+005

Scale 1:150

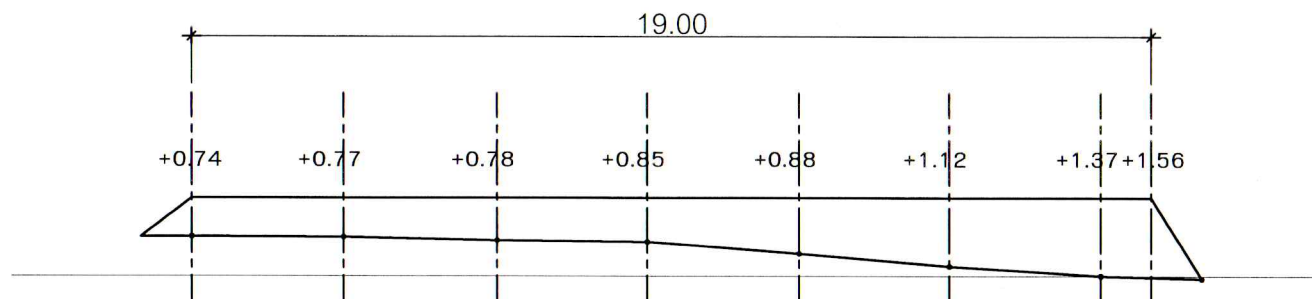


C - C 0+010

Scale 1:150

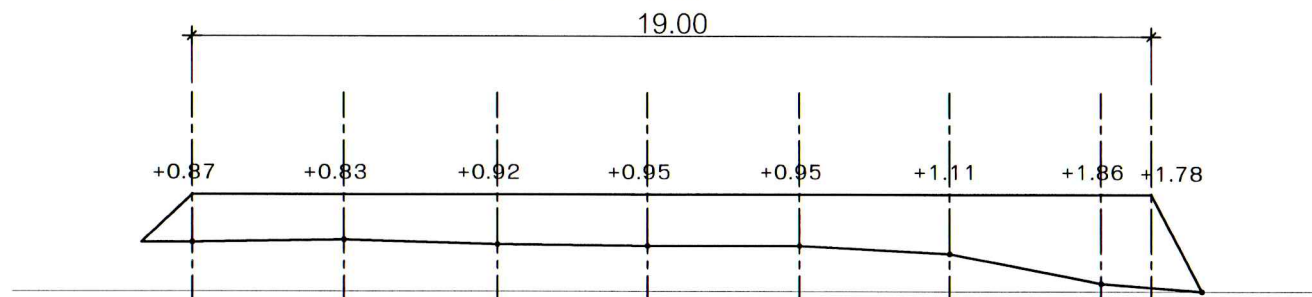

D - D 0+015

Scale 1:150

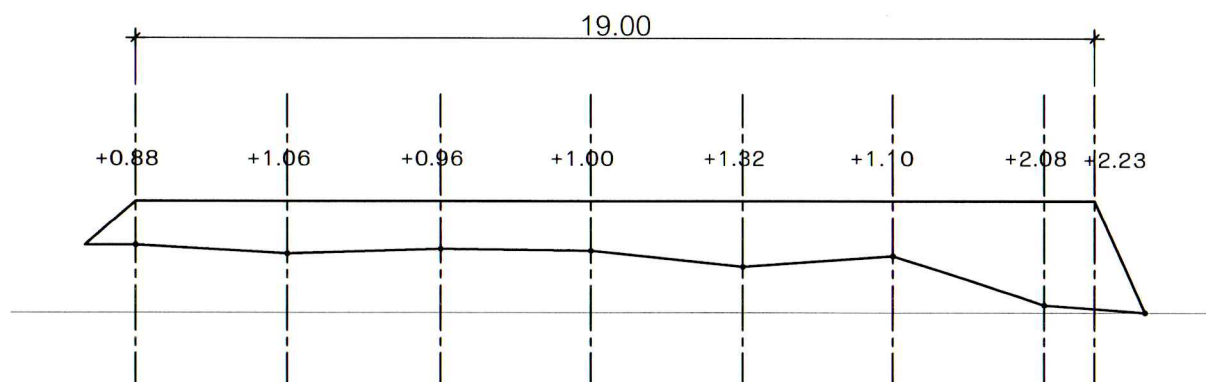

E - E +0.020

Scale 1:150



องค์การบริหารส่วนตำบลปรีอใหญ่

โครงการ

ถมดินพื้นที่ภายในบริเวณ อบต.ปรีอใหญ่
หมู่ที่ 14 บ้านปรีอคันไถ

สำรวจ

กองช่าง อบต.ปรีอใหญ่

คณะกรรมการจัดทำแบบรายการ

(Signature)

(นายจำลอง ชัยเนตร)

นักจัดการงานช่างปฏิบัติการ ประธานกรรมการ

(Signature)

(นายณรงค์ วรรณโย)

นายช่างโยธาปฏิบัติงาน กรรมการ

(Signature)

(นายธรรมบุญ สิงห์ศิลป์)

ผู้ช่วยนายช่างไฟฟ้า กรรมการ

เห็นชอบ

จำเอก

(ธนวัฒน์ บุญอุ่น)

หัวหน้าส่วนกปสดี รักษาตำแหน่ง

ปลัดองค์การบริหารส่วนตำบลปรีอใหญ่

อนุมัติ

(Signature)

(นายเจตน์จิตร สัมพุทธานนท์)

นายกองค์การบริหารส่วนตำบลปรีอใหญ่

แบบแสดง

รูปตัด

มาตราส่วน

1 : 150

แผ่นที่

จำนวนแผ่น

A-07

07