



ประกาศองค์การบริหารส่วนตำบลปรีอใหญ่
เรื่อง ประกาศราคากลางโครงการก่อสร้างหอกระจายข่าวหมู่บ้าน หมู่ที่ ๘ บ้านโพธิ์สว่าง ตำบลปรีอใหญ่
อำเภออุ้มผาง จังหวัดน่าน

ด้วย องค์การบริหารส่วนตำบลปรีอใหญ่ มีความประสงค์จะจ้างเหมาก่อสร้างตามโครงการ
ก่อสร้างหอกระจายข่าวหมู่บ้าน หมู่ที่ ๘ บ้านโพธิ์สว่าง ตำบลปรีอใหญ่ อำเภออุ้มผาง จังหวัดน่าน โดยวิธี
เฉพาะเจาะจง

เพื่อให้การจัดจ้างโครงการดังกล่าวเป็นตามพระราชบัญญัติประกอบรัฐธรรมนูญว่าด้วยการ
ป้องกันและปราบปรามการทุจริต พ.ศ. ๒๕๖๑ และตามพระราชบัญญัติการจัดซื้อจัดจ้างและการบริหารพัสดุ
ภาครัฐ พ.ศ. ๒๕๖๐ มาตรา ๖๓ บัญญัติว่า “ภายใต้บังคับมาตรา ๖๒ ให้องค์การบริหารส่วนตำบลประกาศรายละเอียด
ข้อมูลราคากลางและการคำนวณราคากลางในระบบเครือข่ายสารสนเทศของกรมบัญชีกลางตามวิธีการที่
กรมบัญชีกลางกำหนด” คณะกรรมการกำหนดราคากลางตามคำสั่งองค์การบริหารส่วนตำบลปรีอใหญ่
ที่ ๑๒๙๑/๒๕๖๘ ลงวันที่ ๒๑ สิงหาคม ๒๕๖๘ ได้กำหนดราคากลางและรายละเอียดการคำนวณราคากลาง
เป็นที่เรียบร้อยแล้ว โดยกำหนดให้งานก่อสร้างข้างต้นมีราคากลางเป็นเงิน ๒๔๗,๘๒๔.๙๗.-บาท (สองแสนสี่
หมื่นเจ็ดพันแปดร้อยยี่สิบสี่บาทเก้าสิบเจ็ดสตางค์) รายละเอียดปรากฏตามแบบ บก.๐๑ และบัญชีปริมาณการ
ราคากลาง แนบท้ายประกาศนี้

จึงประกาศเผยแพร่ให้ทราบโดยทั่วกัน

ประกาศ ณ วันที่ ๒๙ สิงหาคม พ.ศ. ๒๕๖๘



(นายเจตน์จิตร์ สัมพันธ์พานนท์)

นายกองค์การบริหารส่วนตำบลปรีอใหญ่

ตารางแสดงวงเงินงบประมาณที่ได้รับจัดสรรและราคากลางในงานจ้างก่อสร้าง

๑. ชื่อโครงการ โครงการก่อสร้างก่อสร้างหอกระจายข่าวหมู่บ้าน หมู่ที่ ๘ บ้านโพธิ์สว่าง ตำบลปรีอใหญ่ อำเภอยะหริ่ง จังหวัดศรีสะเกษ
๒. หน่วยงานเจ้าของโครงการ กองช่าง
๓. วงเงินงบประมาณที่ได้รับจัดสรร ตามข้อบัญญัติงบประมาณรายจ่ายประจำปีงบประมาณ พ.ศ.๒๕๖๘ ๒๔๗,๐๐๐.๐๐ บาท
๔. ลักษณะงาน (โดยสังเขป) ปริมาณงาน หอกระจายข่าว กว้าง ๒.๓๐ เมตร ยาว ๒.๓๐ เมตร สูง ๑๐.๐๐ เมตร พร้อมป้ายโครงการ (รายละเอียดตามแบบรูปรายการองค์การบริหารส่วนตำบลปรีอใหญ่ กำหนด)
๕. ราคากลางคำนวณ ณ วันที่ ๒๔ สิงหาคม พ.ศ. ๒๕๖๘ เป็นเงิน ๒๔๗,๘๒๔.๘๗.-บาท (สองแสนสี่หมื่นเจ็ดพันแปดร้อยยี่สิบสี่บาทเก้าสิบเจ็ดสตางค์)
๖. บัญชีประมาณการราคากลาง
 - ๖.๑ แบบสรุปรากางานก่อสร้าง จำนวน ๑ แผ่น
 - ๖.๒ แบบแปลนก่อสร้าง จำนวน ๑๐ แผ่น
๗. รายชื่อคณะกรรมการกำหนดราคากลาง

๗.๑ นางสาวดารุณี อ่อนคำ	ตำแหน่ง นักวิชาการพัสดุปฏิบัติการ	ประธานกรรมการ
๗.๒ นายศัทยา ศีรทอง	ตำแหน่ง นักวิเคราะห์ ๓ ปฏิบัติการ	กรรมการ
๗.๓ นายณรงค์ วรรณโย	ตำแหน่ง นายช่างโยธาปฏิบัติงาน	กรรมการและเลขานุการ



บันทึกข้อความ

ส่วนราชการ กองช่าง องค์การบริหารส่วนตำบลปรีอใหญ่

ที่ ศก ๗๑๓๐๓/๑๒๕๔

วันที่ ๒๒ สิงหาคม ๒๕๖๘

เรื่อง ขออนุมัติให้ความเห็นชอบคณะกรรมการกำหนดราคากลางงานก่อสร้าง สำหรับจ้างเหมาโครงการก่อสร้างหอกระจายข่าวหมู่บ้าน หมู่ที่ ๘ บ้านโพธิ์สว่าง

เรียน นายองค์การบริหารส่วนตำบลปรีอใหญ่ ผ่านหัวหน้าเจ้าหน้าที่

ตามคำสั่งองค์การบริหารส่วนตำบลปรีอใหญ่ ที่ ๑๒๙๑/๒๕๖๘ ลงวันที่ ๒๑ สิงหาคม ๒๕๖๘ เรื่อง แต่งตั้งคณะกรรมการกำหนดราคากลางงานก่อสร้าง สำหรับจ้างเหมาโครงการก่อสร้างหอกระจายข่าวหมู่บ้าน หมู่ที่ ๘ บ้านโพธิ์สว่าง ตำบลปรีอใหญ่ อำเภออุซันต์ จังหวัดศรีสะเกษ (โดยวิธีเฉพาะเจาะจง)

บัดนี้ คณะกรรมการที่ได้ดำเนินการกำหนดรายละเอียดเฉพาะของพัสดุและราคากลาง สำหรับจ้างเหมาโครงการก่อสร้างหอกระจายข่าวหมู่บ้าน หมู่ที่ ๘ บ้านโพธิ์สว่าง ตำบลปรีอใหญ่ อำเภออุซันต์ จังหวัดศรีสะเกษ โดยมีรายละเอียดปริมาณงาน ดังนี้ หอกระจายข่าว กว้าง ๒.๓๐ เมตร ยาว ๒.๓๐ เมตร สูง ๑๐.๐๐ เมตร พร้อมป้ายโครงการ (รายละเอียดตามแบบรูปรายการองค์การบริหารส่วนตำบลปรีอใหญ่กำหนด) ราคากลาง ๒๔๗,๘๒๔.๙๗.-บาท (สองแสนสี่หมื่นเจ็ดพันแปดร้อยยี่สิบสี่บาทเก้าสิบเจ็ดสตางค์) กำหนดเวลาแล้วเสร็จภายใน ๖๐ วัน เป็นไปตามพระราชบัญญัติการจัดซื้อจัดจ้างและการบริหารพัสดุภาครัฐ พ.ศ. ๒๕๖๐ และตามระเบียบกระทรวงการคลัง ว่าด้วยการจัดซื้อจัดจ้างและการบริหารพัสดุภาครัฐ พ.ศ. ๒๕๖๐ ข้อ ๒๑ ตามรายละเอียดที่แนบมาพร้อมนี้

จึงเรียนมาเพื่อโปรดพิจารณาอนุมัติให้ความเห็นชอบรายละเอียดเฉพาะของพัสดุและราคากลาง สำหรับจ้างเหมาโครงการก่อสร้างหอกระจายข่าวหมู่บ้าน หมู่ที่ ๘ บ้านโพธิ์สว่าง ตำบลปรีอใหญ่ อำเภออุซันต์ จังหวัดศรีสะเกษ

ลงชื่อ..........ประธานกรรมการ

(นางสาวดารุณี อ่อนคำ)

นักวิชาการพัสดุปฏิบัติการ

ลงชื่อ..........กรรมการ

(นายศัทยา ศีรทอง)

นักวิเคราะห์ ฯ ปฏิบัติการ


ลงชื่อ..........กรรมการ

(นายณรงค์ วรรณโย)

นายช่างโยธาปฏิบัติงาน

ความเห็นผู้อำนวยการกองช่าง

- เพื่อพิจารณาอนุมัติตามเสนอ

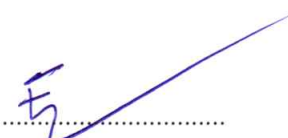(ลงชื่อ)..........

(นายจำลอง ชัยเนตร)

นักจัดการงานช่างปฏิบัติการ รรท.ผอ.กองช่าง

/-๒-ความเห็นหัวหน้า...

ความเห็นหัวหน้าเจ้าหน้าที่

- เห็นควรพิจารณาอนุมัติตามที่เสนอ

(ลงชื่อ).....

(นางชนาธิป เวียงธรรม)

ผู้อำนวยการกองคลัง

29 ส.ค. 2563

ความเห็นปลัดองค์การบริหารส่วนตำบลปรีอใหญ่

- เพื่อโปรดพิจารณา
- (☒) เห็นควรอนุมัติ
- () เห็นควรไม่อนุมัติ เพราะ.....

(ลงชื่อ) จำเอก.....

(ธนวัฒน์ บุญอุ่น)

หัวหน้าสำนักปลัด รรท. ปลัด อบต.ปรีอใหญ่

29 ส.ค. 2563

คำสั่งนายกองค์การบริหารส่วนตำบลปรีอใหญ่

- พิจารณาแล้ว
- (☒) อนุมัติ
- () ไม่อนุมัติ เพราะ.....

(ลงชื่อ).....

(นายเจตน์จิตร สัมพุทธานนท์)

นายกองค์การบริหารส่วนตำบลปรีอใหญ่

29 ส.ค. 2563

บันทึกรายงานการประชุมคณะกรรมการกำหนดราคากลาง
วันที่ ๒๒ เดือน สิงหาคม พ.ศ. ๒๕๖๘ เวลา ๐๙.๐๐ น.
ณ ห้องประชุมทัพบกสยาม

ลำดับที่	ชื่อ - สกุล	ตำแหน่ง	ลายมือชื่อ	หมายเหตุ
๑	นางสาวดารุณี อ่อนคำ	นักวิชาการพัสดุปฏิบัติการ		ประธานกรรมการ
๒	นายศัตยา ศีรทอง	นักวิเคราะห์ ฯ ปฏิบัติการ		กรรมการ
๓	นายณรงค์ วรรณโย	นายช่างโยธาปฏิบัติงาน		กรรมการ/เลขานุการ

ผู้มาประชุม จำนวน ๓ คน
ผู้ขาดประชุม จำนวน - คน
ผู้เข้าร่วมประชุม จำนวน - คน
เริ่มประชุมเวลา ๐๙.๐๐ น.

โดยมี นายณรงค์ วรรณโย เลขานุการคณะกรรมการกำหนดราคากลาง เชิญคณะกรรมการกำหนดราคากลางเข้าห้องประชุมโดยมี นางสาวดารุณี อ่อนคำ ตำแหน่ง นักวิชาการพัสดุปฏิบัติการ ทำหน้าที่ประธานในที่ประชุม

ระเบียบวาระที่ ๑ เรื่องที่ประธานแจ้งให้ที่ประชุมทราบ

- ไม่มี

ระเบียบวาระที่ ๒ เรื่องรับรองรายงานการประชุมครั้งที่แล้ว

ที่ประชุม - ไม่มี

ระเบียบวาระที่ ๓ เรื่องเสนอเพื่อพิจารณาให้ความเห็นชอบ

(นางสาวดารุณี อ่อนคำ)

ประธาน ฯ

- ในวันนี้มีเรื่องเสนอเพื่อพิจารณาเรื่องการกำหนดราคากลางงานจัดซื้อจัดจ้าง โครงการก่อสร้างหอกระจายข่าวหมู่บ้าน หมู่ที่ ๘ บ้านโพธิ์สว่าง ตำบลปรือใหญ่ อำเภوخุขันธุ์ จังหวัดศรีสะเกษ ขอเชิญเลขานุการฯชี้แจงรายละเอียด

(นายณรงค์ วรรณโย)

เลขานุการฯ

- เรียนคณะกรรมการกำหนดราคากลาง ที่เคารพทุกท่าน เรื่องเสนอเพื่อพิจารณาเรื่องการกำหนดราคากลางงานจัดซื้อจัดจ้าง โครงการก่อสร้างหอกระจายข่าวหมู่บ้าน หมู่ที่ ๘ บ้านโพธิ์สว่าง ตำบลปรือใหญ่ อำเภوخุขันธุ์ จังหวัดศรีสะเกษ

- ปริมาณงาน หอกระจายข่าว กว้าง ๒.๓๐ เมตร ยาว ๒.๓๐ เมตร สูง ๑๐.๐๐ เมตร พร้อมป้ายโครงการ (ตามแบบรูปรายการองค์การบริหารส่วนตำบลปรือใหญ่กำหนด) ซึ่งรายละเอียดตามที่ได้แจ้งให้แล้ว จึงขอให้ท่านพิจารณาราคากลางตามโครงการต่าง ๆ โดยการปรับลดหรือปรับเพิ่ม เพื่อจะได้เป็นผลดีต่อการใช้งบประมาณของแผ่นดิน

(นางสาวดารุณี อ่อนคำ)

ประธาน ฯ

- จากรายละเอียดที่ช่างประมาณราคาตามที่เลขานุการฯ ได้ชี้แจงดังกล่าว ขอความเห็นด้วยค่ะ ว่ามีใครคิดเห็นเป็นประการใด

(นายศัตยา ศีรทอง)

กรรมการ

- กระผมมีข้อเสนอและชี้แจงให้ที่ประชุมทราบเรื่องราคากลางโครงการก่อสร้างโดยใช้แนวทางปฏิบัติ “แนวทางวิธีปฏิบัติและรายละเอียดประกอบการคำนวณราคากลางงานก่อสร้าง” ของกรมบัญชีกลาง ซึ่งราคาน้ำมันดีเซลจะมีผลใน

การกำหนดราคากลาง ดังนั้น ให้อาคารกลางมีการปรับตามสภาวะ จึงต้องมีการ
ประมาณราคา โครงการก่อสร้างฯ ให้สอดคล้องกับราคาน้ำมันในปัจจุบัน มีข้อ
ชี้แจงและเสนอแนะ เพียงเท่านี้ครับ

(นายณรงค์ วรรณโย)

กรรมการ/เลขาฯ

(นายศัทยา ศีรทอง)

กรรมการ

(นางสาวดารุณี อ่อนคำ)

ประธานฯ

(นางสาวดารุณี อ่อนคำ)

ประธานฯ

ที่ประชุม

- กระผมเห็นว่าราคากลางที่คำนวณใหม่เป็นราคาที่เหมาะสมแล้ว

ซึ่งสอดคล้องตามสภาวะของน้ำมันปัจจุบัน

- กระผมเห็นควรใช้ราคากลางใหม่ที่ประมาณการนี้

- ดิฉันเห็นด้วยค่ะ เพราะราคาที่ประมาณการนี้ เป็นราคาค่าน้ำมัน
ปัจจุบันและที่อ้างอิงจากพาณิชย์ฯ

- มีท่านใดจะเสนออีกหรือไม่คะ ถ้าไม่มี ดิฉันขอมติที่ประชุมด้วยค่ะ

- มีมติเห็นชอบเป็นเอกฉันท์ ให้ใช้ราคากลางที่คำนวณใหม่

สรุป ราคากลางดังนี้

โครงการก่อสร้างหอกระจายข่าวหมู่บ้าน หมู่ที่ ๘ บ้านโพธิ์สว่าง
ตำบลปรีอใหญ่ อำเภอยะรัง จังหวัดศรีสะเกษ

- ปริมาณงาน หอกระจายข่าว กว้าง ๒.๓๐ เมตร ยาว ๒.๓๐ เมตร สูง
๑๐.๐๐ เมตร พร้อมป้ายโครงการ (ตามแบบรูปรายการองค์การบริหารส่วน
ตำบลปรีอใหญ่กำหนด) ราคากลาง ๒๔๗,๘๒๔.๙๗.-บาท (สองแสนสี่หมื่น
เจ็ดพันแปดร้อยยี่สิบสี่บาทเก้าสิบเจ็ดสตางค์)

ระเบียบวาระที่ ๔ เรื่องอื่น ๆ

- มีท่านใดมีข้อชี้แจงหรือมีอะไรที่จะเพิ่มเติมหรือไม่คะ

- ไม่มี

- ถ้าไม่มี ดิฉันขอปิดการประชุมค่ะ

(นางสาวดารุณี อ่อนคำ)

ประธานฯ

ที่ประชุม

(นางสาวดารุณี อ่อนคำ)

ประธานฯ

ปิดประชุมเวลา ๐๙.๓๐ น.

(ลงชื่อ)



ผู้จัดบันทึกรายงานการประชุม

(นายณรงค์ วรรณโย)

กรรมการ/เลขานุการคณะกรรมการ

(ลงชื่อ)



ผู้ตรวจบันทึกรายงานการประชุม

(นางสาวดารุณี อ่อนคำ)

ประธานคณะกรรมการกำหนดราคากลาง

สรุปราคากลางงานก่อสร้างอาคาร

แบบ ปร. 6

งานก่อสร้าง	โครงการก่อสร้างหอกระจายข่าวหมู่บ้าน		
สถานที่ก่อสร้าง	ศาลาประชาคมหมู่บ้าน หมู่ที่ 8 บ้านโพธิ์สว่าง ตำบลปรีอใหญ่ อำเภอยะรัง จังหวัดศรีสะเกษ		
ปริมาณงาน	หอกระจายข่าว กว้าง 2.30 เมตร ยาว 2.30 เมตร สูง 10.00 เมตร (รายละเอียดตามแบบแปลน อบต.ปรีอใหญ่ กำหนด)		
หน่วยงาน	องค์การบริหารส่วนตำบลปรีอใหญ่		
แบบ ปร.4 ปร.5 ปร.6	ทั้งหมด	จำนวน	7 แผ่น
กำหนดราคากลางเมื่อวันที่			

ลำดับที่	รายการ	ค่าก่อสร้าง หน่วย : บาท	หมายเหตุ
	สรุป		
1	ส่วนที่ 1 ค่าก่อสร้าง	93,009.34	
2	ส่วนที่ 2 ค่าครุภัณฑ์จัดซื้อหรือสั่งซื้อ	154,815.63	
3	ส่วนที่ 3 ค่าใช้จ่ายพิเศษตามข้อกำหนดและค่าใช้จ่ายอื่นที่จำเป็นต้องมี	-	
		247,824.97	
สรุป	รวมค่าก่อสร้างเป็นเงินทั้งสิ้น (สองแสนสี่หมื่นเจ็ดพันแปดร้อยยี่สิบสี่บาทเก้าสิบเจ็ดสตางค์)	247,824.97	

คณะกรรมการกำหนดราคากลาง

(ลงชื่อ).....*อรุณี*.....ประธานกรรมการ
(นางสาวอรุณี อ่อนคำ)
นักวิชาการพัสดุปฏิบัติการ

(ลงชื่อ).....*สตี*.....กรรมการ
(นายศัตยา ศิธรทอง)
นักวิเคราะห์ ฯ ปฏิบัติการ

(ลงชื่อ).....*สม*.....กรรมการ
(นายณรงค์ วรรณโย)
นายช่างโยธาปฏิบัติงาน

สรุปค่าราคากลางงานก่อสร้าง

แบบ ปร.5(ก)

☐ งานก่อสร้าง	โครงการก่อสร้างหอกระจายข่าวหมู่บ้าน
☐ สถานที่ก่อสร้าง	ศาลาประชาคมหมู่บ้าน หมู่ที่ 8 บ้านโพธิ์สว่าง ตำบลปรีอใหญ่ อำเภอยะรัง จังหวัดศรีสะเกษ
☐ ปริมาณงาน	หอกระจายข่าว กว้าง 2.30 เมตร ยาว 2.30 เมตร สูง 10.00 เมตร
☐ หน่วยงาน	องค์การบริหารส่วนตำบลปรีอใหญ่
☐ แบบ ปร.4 ที่แนบ	จำนวน 5 แผ่น
☐ กำหนดราคากลางเมื่อวันที่	

ลำดับที่	รายการ	คำนวณต้นทุน หน่วย:บาท	Factor F	ค่าก่อสร้าง หน่วย : บาท	หมายเหตุ
1	ส่วนที่ 1 ค่างานต้นทุน	71,026.61	1.3095	93,009.34	
	เงื่อนไข				
	เงินล่วงหน้าจ่าย..... 0.00%				
	เงินประกันผลงานหัก..... 5.00%				
	ดอกเบี้ยเงินกู้..... 7.00%				
	ค่าภาษีมูลค่าเพิ่ม..... 7.00%				
รวมค่าก่อสร้าง				93,009.34	
(เก้าหมื่นสามพันเก้าบาทสามสิบสี่สตางค์)				ยอดสุทธิ	93,009.34

คณะกรรมการกำหนดราคากลาง

(ลงชื่อ).....ประธานกรรมการ

(นางสาวตฤณี อ่อนคำ)

นักวิชาการพัสดุปฏิบัติการ

(ลงชื่อ).....กรรมการ

(นายศัตยา เศิรทอง)

นักวิเคราะห์ ฯ ปฏิบัติการ

(ลงชื่อ).....กรรมการ

(นายณรงค์ วรรณโย)

นายช่างโยธาปฏิบัติงาน

สรุปค่าครุภัณฑ์จัดซื้อหรือสั่งซื้อ

แบบ ปร.5(ข)

☐ งานก่อสร้าง	โครงการก่อสร้างหอกระจายข่าวหมู่บ้าน
☐ สถานที่ก่อสร้าง	ศาลาประชาคมหมู่บ้าน หมู่ที่ 8 บ้านโพธิ์สว่าง ตำบลปรีอใหญ่ อำเภอยุซันธิ์ จังหวัดศรีสะเกษ
☐ หน่วยงาน	องค์การบริหารส่วนตำบลปรีอใหญ่
☐ แบบ ปร.4 ที่แนบ	จำนวน 2 แผ่น
☐ ประมาณราคาเมื่อวันที่	

ลำดับที่	รายการ	ค่างานต้นทุน หน่วย:บาท	ภาษี มูลค่าเพิ่ม	ค่าก่อสร้าง หน่วย : บาท	หมายเหตุ
1	ส่วนที่ 2 ครุภัณฑ์จัดซื้อหรือสั่งซื้อ	144,687.50	7 %	154,815.63	
รวมค่าครุภัณฑ์จัดซื้อหรือสั่งซื้อ				154,815.63	
(หนึ่งแสนห้าหมื่นสี่พันแปดร้อยสิบห้าบาทหกสิบสามสตางค์)				154,815.63	**
ยอดสุทธิ					

คณะกรรมการกำหนดราคากลาง

(ลงชื่อ)..........ประธานกรรมการ
(นางสาวดารณี อ่อนคำ)
นักวิชาการพัสดุปฏิบัติการ

(ลงชื่อ)..........กรรมการ
(นายศัตยา ศีรทอง)
นักวิเคราะห์ ๓ ปฏิบัติการ

(ลงชื่อ)..........กรรมการ
(นายณรงค์ วรรณโย)
นายช่างโยธาปฏิบัติงาน

สรุปรายการปริมาณงานค่าวัสดุก่อสร้าง

งานก่อสร้าง

โครงการก่อสร้างหอกระจายข่าวหมู่บ้าน

แบบ ป.ร. 4(ก)

สถานที่ก่อสร้าง ศาลาประชาคมหมู่บ้าน หมู่ที่ 8 บ้านโพธิ์สว่าง ตำบลปรีอใหญ่ อำเภออุ้มผาง จังหวัดศรีสะเกษ

ปริมาณงาน หอกระจายข่าว กว้าง 2.30 เมตร ยาว 2.30 เมตร สูง 10.00 เมตร

(รายละเอียดตามแบบแปลน อบต.ปรีอใหญ่ กำหนด)

ราคากลางเมื่อวันที่

ลำดับที่	รายการ	จำนวน	หน่วย	ค่าวัสดุ		ค่าแรงงาน		รวมค่าวัสดุ และ ค่าแรงงาน	หมายเหตุ
				ราคาต่อหน่วย	จำนวนเงิน	ราคาต่อหน่วย	จำนวนเงิน		
	สรุป ส่วนที่ 1 ค่างานต้นทุน								
	กลุ่มงานที่ 1								
1	งานโครงสร้างวิศวกรรม	1	รวม	24,370.00	24,370.00	3,663.82	3,663.82	28,033.83	
2	งานสถาปัตยกรรม	1	รวม	31,005.32	31,005.32	11,987.46	11,987.46	42,992.78	
3	งานระบบสุขาภิบาล ดับเพลิง และป้องกันอัคคีภัย		รวม		-		-	-	
4	งานระบบไฟฟ้าและสื่อสาร		รวม		-		-	-	
5	งานระบบปรับอากาศและระบายอากาศ		รวม		-		-	-	
6	งานระบบลิฟท์และบันไดเลื่อน		รวม		-		-	-	
7	งานระบบเครื่องกลและระบบพิเศษอื่นๆ		รวม		-		-	-	
	รวมค่างานกลุ่มที่ 1				55,375.32		15,651.29	71,026.61	
	กลุ่มงานที่ 2								
1	งานครุภัณฑ์จัดจ้างหรือสั่งทำ		รวม		-		-	-	
2	งานตกแต่งภายในอาคาร		รวม		-		-	-	
	รวมค่างานกลุ่มที่ 2				-		-	-	
	กลุ่มงานที่ 3								
1	งานภูมิทัศน์		รวม		-		-	-	
2	งานผังบริเวณและงานก่อสร้างประกอบอื่นๆ	-	รวม		-		-	-	
	รวมค่างานกลุ่มที่ 3				-		-	-	
	รวมค่างานส่วนที่ 1 ทั้งหมด				55,375.32		15,651.29	71,026.61	

รายการปริมาณงานและราคา

งานก่อสร้าง โครงการก่อสร้างหอกระจายข่าวหมู่บ้าน
สถานที่ก่อสร้าง ศาลาประชาคมหมู่บ้าน หมู่ที่ 8 บ้านโพธิ์สว่าง ตำบลบ่อไร่ใหญ่ อำเภอขุขันธ์ จังหวัดศรีสะเกษ
(รายละเอียดตามแบบแปลน อบต.บ่อไร่ใหญ่ กำหนด)

ลำดับที่	รายการ	จำนวน	หน่วย	ค่าวัสดุ		ค่าแรงงาน		รวมค่าวัสดุ และ ค่าแรงงาน	หมายเหตุ
				ราคาต่อหน่วย	จำนวนเงิน	ราคาต่อหน่วย	จำนวนเงิน		
	ส่วนที่ 1 ค่างานต้นทุน (คำนวณในราคาทุน)								
	กลุ่มงานที่ 1								
1	งานโครงสร้างวิศวกรรม								
	1.1 งานดิน หิน ทราบ และฐานราก								
	- ขุดดินฐานรากและถมคืน(แรงคน)	8.28	ลบ.ม.	-	-	142.00	1,175.76	1,175.76	
	- ทราบหยาบรองพื้น	0.53	ลบ.ม.	366.67	193.97	104.00	55.02	248.98	
	- คอนกรีตหยาบรองกันฐานราก	0.26	ลบ.ม.	1,805.00	476.52	426.00	112.46	588.98	
	รวมงานข้อ 1.1				670.49		1,343.24	2,013.73	
	1.2 งานเสาเข็ม				-		-	-	
	รวมงานข้อ 1.2							-	
	1.3 งานแบบหล่อคอนกรีต				-		-	-	
	- ไม่แบบทั่วไป (คิด 80 %)	6.00	ตร.ม.	296.41	1,778.48	-	-	1,778.48	
	- ตะปู	1.50	กก.	56.00	84.00	-	-	84.00	
	- ไม้ค้ำยัน	6.00	ตัน	45.00	270.00	-	-	270.00	
	- ค่าแรงไม้แบบ	6.00	ตร.ม.	-	-	139.00	834.00	834.00	
	รวมงานข้อ 1.3				2,132.48		834.00	2,966.48	
	1.4 งานเหล็ก				-		-	-	
	- เหล็กกลม RB Ø 6 มม.	8.19	กก.	25.82	211.47	4.40	36.04	247.50	
	- เหล็กกลม RB Ø 9 มม.	4.99	กก.	25.01	124.80	4.40	21.96	146.76	

สถานที่ก่อสร้าง
ศาลาประชาคมหมู่บ้าน หมู่ที่ 8 บ้านโพธิ์สว่าง ตำบลปรีไใหญ่ อำเภอชุมพวง จังหวัดศรีสะเกษ

ลำดับที่	รายการ	จำนวน	หน่วย	ค่าวัสดุ		ค่าแรงงาน		รวมค่าวัสดุ และ ค่าแรงงาน	หมายเหตุ
				ราคาต่อหน่วย	จำนวนเงิน	ราคาต่อหน่วย	จำนวนเงิน		
	- เหล็กกลม DB Ø 12 มม.	50.79	กก.	23.79	1,208.37	4.40	223.49	1,431.85	
	- สวดผูกเหล็กโครงสร้าง (เบอร์ 18)	3.00	กก.	40.77	122.31	-	-	122.31	
	- เจ็บลี 25 มม.ยาวไม่น้อยกว่า 0.80 ม.	16.00	อัน	535.00	8,560.00			8,560.00	
	รวมงานข้อ 1.4				10,226.94	-	281.48	10,508.42	
	1.5 งานคอนกรีต				-		-	-	
	งานคอนกรีต 1 : 2 : 4	3.090	ลบ.ม.	1,915.89	5,920.10	390.00	1,205.10	7,125.20	
	รวมงานข้อ 1.5				5,920.10	-	1,205.10	7,125.20	
	1.6 งาน WATER STOP ขนาด 8 นิ้ว								
	- แผ่นวอลเตอร์สติป ขนาด 8 นิ้ว		เมตร	165.00	-	-	-	-	
	รวมงานข้อ 1.6				-		-	-	
	1.7 งานอื่นๆ								
	- งานรื้อเสาเดิม+ตัดพื้นคอนกรีต	1.00	งาน	2,000.00	2,000.00			2,000.00	
	- ป้ายชั่วคราวขณะดำเนินการก่อสร้าง		งาน	2,097.00	-		-	-	
	- ป้ายกั้นหลังก่อสร้างแล้วเสร็จ	1.00	งาน	3,420.00	3,420.00		-	3,420.00	
	รวมงานข้อ 1.7				5,420.00		-	5,420.00	
	รวมงานโครงสร้างวิศวกรรมทั้งหมด		รวม		24,370.00		3,663.82	28,033.83	

รายการปริมาณงานและราคา

งานก่อสร้าง โครงการก่อสร้างหอกระจายข่าวหมู่บ้าน
สถานที่ก่อสร้าง ศาลาประชาคมหมู่บ้าน หมู่ที่ 8 บ้านโพธิ์สว่าง ตำบลปรีอใหญ่ อำเภอชุมพวง จังหวัดศรีสะเกษ
(รายละเอียดตามแบบแปลน อปต.ปรีอใหญ่ กำหนด)

ลำดับที่	รายการ	จำนวน	หน่วย	ค่าวัสดุ		ค่าแรงงาน		รวมค่าวัสดุ และ ค่าแรงงาน	หมายเหตุ
				ราคาต่อหน่วย	จำนวนเงิน	ราคาต่อหน่วย	จำนวนเงิน		
2	งานสถาปัตยกรรม								
	2.1 งานสี						-	-	
	สีน้ำมันเหล็ก	26.42	ตร.ม.	58.00	1,532.36	35.00	924.70	2,457.06	
	รวมงานข้อ 2.1				1,532.36		924.70	2,457.06	
	งานเหล็กโครงสร้าง								
	2.2 งานเหล็กโครงสร้าง และอื่นๆ								
	- เหล็กกลม diameter Ø 3 นิ้วหนา2.3มม.(27.2 กก.)	181.15	กก.	46.10	8,351.11			8,351.11	
	- เหล็กกลม diameter Ø 2 นิ้วหนา2.3มม.(18.1 กก.)	137.56	กก.	37.48	5,155.75		-	5,155.75	
	- เหล็กกลม diameter Ø 1 1/2 นิ้วหนา2.3มม. (14.5 กก.)	26.25	กก.	37.90	994.69		-	994.69	
	- เหล็กกล่อง 1 1/2"x3" หนา2.3มม.(21.00 กก.)	133.34	กก.	36.19	4,825.57			4,825.57	
	- เหล็กแผ่น ขนาด 0.30*0.30 หนา 9 มม	8.00	แผ่น	250.00	2,000.00		-	2,000.00	
	- STIFFENER PL 100x150x18 mm	8.00	แผ่น	100.00	800.00			800.00	
	- ค่าแรงเชื่อมประกอบเหล็ก	478.30	กก			12.00	5,739.56	5,739.56	
	- ลวดลึงชุบสังกะสี (ใส่เหล็ก) ขนาด 3 มม. 7x19	50.00	เมตร	20.00	1,000.00		-	1,000.00	
	- แคลปรีดลึง	12.00	ตัว	55.00	660.00	35.00	420.00	1,080.00	
	- หลังคาเหล็ก	5.76	ตร.ม.	140.00	806.40	70.00	403.20	1,209.60	
	- ครอบบัวหลังคาเหล็ก	10.54	เมตร	36.00	379.44		-	379.44	
	- ฐานยึดโยงสายสลึงกับตัวอาคาร,พื้น	3.00	ชุด	1,500.00	4,500.00	500.00	1,500.00	6,000.00	
	- ค่ารยกโครงเหล็ก	1.00	รายการ		-	3,000.00	3,000.00	3,000.00	
	รวมงานข้อ 2.2				29,472.96		11,062.76	40,535.72	

สรุปรายการปริมาณงานและราคา

งานก่อสร้าง โครงการก่อสร้างหอกระจายข่าวหมู่บ้าน

แบบ ปร. 4(ข)

สถานที่ก่อสร้าง ศาลาประชาคมหมู่บ้าน หมู่ที่ 8 บ้านปรีอสว่าง ตำบลปรีอใหญ่ อำเภออุบลรัตน์ จังหวัดศรีสะเกษ

คำนวณราคากลางโดย คำนวณราคากลางเมื่อวันที่

ลำดับที่	รายการ	จำนวน	หน่วย	ค่าวัสดุ		ค่าแรงงาน		รวมค่าวัสดุ และค่าแรงงาน	หมายเหตุ
				ราคาต่อหน่วย	จำนวนเงิน	ราคาต่อหน่วย	จำนวนเงิน		
	สรุป ส่วนที่ 2 ครุภัณฑ์จัดซื้อหรือสั่งทำ								
1	Horn Speake 20 Inch 400 w. Unit Ts-85x4	6	ชุด	7,800.00	46,800.00			46,800.00	
2	Unit Horn แบบมียูนิทลาย	12	ลูก	960.00	11,520.00		-	11,520.00	
3	เครื่องรับวิทยุ(จูเนออร์)พร้อมแผงรับสัญญาณ	1	เครื่อง	7,200.00	7,200.00		-	7,200.00	
4	MICROPHONE สายยาว 20 ม.พร้อมขาตั้งยาว	2	ชุด	4,500.00	9,000.00		-	9,000.00	
5	เครื่องขยายเสียงชนิด MONO กำลัง 2,500 วัตต์	1	เครื่อง	33,000.00	33,000.00		-	33,000.00	
6	สายลำโพง(vct 2*1.5)	50	เมตร	23.75	1,187.50		-	1,187.50	
7	ปลั๊กแกล็ค 10 ช่องพร้อมดิจิตอลมิเตอร์	1	อัน	1,980.00	1,980.00		-	1,980.00	
8	ตู้แล็คไสอุปกรณ์	1	ชุด	8,000.00	8,000.00		-	8,000.00	
9	งานติดตั้งพร้อมทดสอบระบบ	1		-	-	6,000.00	6,000.00	6,000.00	
10	ตู้ลำโพงเสียงกลาง กำลังขับไม่น้อยกว่า 700 วัตต์ 15 นิ้ว 2 ใบ พร้อม เพาเวอร์อิกซ์ไม่ต่ำกว่า 4 ช่องกำลังขับไม่น้อยกว่า 300 วัตต์ และขาตั้งตู้ที่ประกอบมาจากเหล็ก พร้อมสายลำโพง 20 เมตร	1	ชุด	20,000.00	20,000.00			20,000.00	
รวมค่างานส่วนที่ 2 ทั้งหมด					138,687.50		6,000.00	144,687.50	

ระยะเวลา กรกฎาคม 2568

สำนักงานพาณิชย์จังหวัดศรีสะเกษ กระทรวงพาณิชย์

หมายเหตุ : ผู้มีหน้าที่ใช้ราคาต้องเข้ามาติดตามราคาและประกาศอย่างต่อเนื่อง เนื่องจากอาจมีการปรับราคาที่เคยแพร่แล้ว

ราคาสุดก่อสร้างจังหวัดศรีสะเกษ (ราคาเงินสด ไม่รวมภาษีมูลค่าเพิ่ม ไม่รวมค่าขนส่ง)

วันที่ดาวน์โหลดไฟล์ 22 สิงหาคม 2568 10:04:31น.

รหัสหมวด	ชื่อหมวดสินค้า	รหัส	รายการ	หน่วย	กรกฎาคม
01	วัสดุเทพหล่อในที่	0101010100100000	กก./ตร.ชม. และ รูปทรงกระบอก 140กก./ตร.ชม. ตราซีแพค	ลบ.ม.	1,934.58
01	วัสดุเทพหล่อในที่	0101010100200000	คอนกรีตผสมเสร็จรูปลูกบาศก์ 210 กก./ตร.ชม. และ รูปทรงกระบอก	ลบ.ม.	1,991.59
01	วัสดุเทพหล่อในที่	0101010100300000	คอนกรีตผสมเสร็จรูปลูกบาศก์ 240 กก./ตร.ชม. และ รูปทรงกระบอก	ลบ.ม.	2,048.60
01	วัสดุเทพหล่อในที่	0101010100400000	คอนกรีตผสมเสร็จรูปลูกบาศก์ 280 กก./ตร.ชม. และ รูปทรงกระบอก	ลบ.ม.	2,105.61
01	วัสดุเทพหล่อในที่	0101010100500000	คอนกรีตผสมเสร็จรูปลูกบาศก์ 320 กก./ตร.ชม. และ รูปทรงกระบอก	ลบ.ม.	2,224.30
01	วัสดุเทพหล่อในที่	0101010100700000	คอนกรีตผสมเสร็จรูปลูกบาศก์ 380 กก./ตร.ชม. และ รูปทรงกระบอก	ลบ.ม.	2,312.15
01	วัสดุเทพหล่อในที่	0101010100800000	คอนกรีตผสมเสร็จรูปลูกบาศก์ 400 กก./ตร.ชม. และ รูปทรงกระบอก	ลบ.ม.	2,368.22
01	วัสดุเทพหล่อในที่	0101010129000000	คอนกรีตผสมเสร็จรูปลูกบาศก์ 180 กก./ตร.ชม. และ รูปทรงกระบอก	ลบ.ม.	2,120.00

01	วัสดุเทพหล่อกับที่	0101010130000000	คอนกรีตผสมเสร็จรูปลูกบาศก์ 210 กก./ตร.ชม. และรูปทรงกระบอก	ลบ.ม.	2,170.00
01	วัสดุเทพหล่อกับที่	0101010131000000	คอนกรีตผสมเสร็จรูปลูกบาศก์ 240 กก./ตร.ชม. และรูปทรงกระบอก	ลบ.ม.	2,220.00
01	วัสดุเทพหล่อกับที่	0101010132000000	คอนกรีตผสมเสร็จรูปลูกบาศก์ 280 กก./ตร.ชม. และรูปทรงกระบอก	ลบ.ม.	2,270.00
01	วัสดุเทพหล่อกับที่	0101010133000000	คอนกรีตผสมเสร็จรูปลูกบาศก์ 320 กก./ตร.ชม. และรูปทรงกระบอก	ลบ.ม.	2,370.00
01	วัสดุเทพหล่อกับที่	0101010142000000	คอนกรีตผสมเสร็จรูปลูกบาศก์ 350 กก./ตร.ชม. และรูปทรงกระบอก	ลบ.ม.	2,420.00
01	วัสดุเทพหล่อกับที่	0101010143000000	คอนกรีตผสมเสร็จรูปลูกบาศก์ 380 กก./ตร.ชม. และรูปทรงกระบอก	ลบ.ม.	2,470.00
01	วัสดุเทพหล่อกับที่	0101010144000000	คอนกรีตผสมเสร็จรูปลูกบาศก์ 400 กก./ตร.ชม. และรูปทรงกระบอก	ลบ.ม.	2,520.00
02	วัสดุก่อ	0201010100100000	คอนกรีตบล็อกก่อผนัง ชนิดธรรมดา ขนาด 19 x 39 x 7 ซม.	ก้อน	6.77
02	วัสดุก่อ	0201010100200000	คอนกรีตบล็อกก่อผนัง ชนิดธรรมดา ขนาด 19 x 39 x 9 ซม.	ก้อน	6.60
02	วัสดุก่อ	0201010100300000	คอนกรีตบล็อกก่อผนัง ชนิดกันฝน ขนาด 19 x 39 x 9 ซม.	ก้อน	11.50
02	วัสดุก่อ	0205010100100000	อิฐมอญ ขนาด 7x 16 x 3.5 ซม. เสารวคอนกรีตเสริมเหล็ก แบบ	ก้อน	1.07
03	ชิ้นส่วนโครงสร้างสำเร็จรูป	0305010100300000	สี่เหลี่ยม ขนาด 4" x 4" ยาว 2.50 เมตร เสารวคอนกรีตเสริมเหล็ก แบบ	ท่อน	350.00
03	ชิ้นส่วนโครงสร้างสำเร็จรูป	0305010100400000	สี่เหลี่ยม ขนาด 4" x 4" ยาว 3.00 เมตร เหล็กเส้นกลมผิวเรียบ SR.24 ยาว	ท่อน	420.00
04	วัสดุชิ้นส่วนหน้าตัดรูปต่างๆ	0401010100100000	10 เมตร ตก. 6 มม.	ตัน	25,964.91

04	วัสดุชิ้นส่วนหน้าตัดรูปต่างๆ	0401010100200000	เหล็กเส้นกลมผิวเรียบ SR.24 ยาว 10 เมตร ศก. 9 มม.	ตัน	24,848.20
04	วัสดุชิ้นส่วนหน้าตัดรูปต่างๆ	0401010100300000	เหล็กเส้นกลมผิวเรียบ SR.24 ยาว 10 เมตร ศก. 12 มม.	ตัน	24,139.37
04	วัสดุชิ้นส่วนหน้าตัดรูปต่างๆ	0401010100400000	เหล็กเส้นกลมผิวเรียบ SR.24 ยาว 10 เมตร ศก. 15 มม.	ตัน	25,441.12
04	วัสดุชิ้นส่วนหน้าตัดรูปต่างๆ	0401010100500000	เหล็กเส้นกลมผิวเรียบ SR.24 ยาว 10 เมตร ศก. 19 มม.	ตัน	21,658.88
04	วัสดุชิ้นส่วนหน้าตัดรูปต่างๆ	0401010100600000	เหล็กเส้นกลมผิวเรียบ SR.24 ยาว 10 เมตร ศก. 25 มม.	ตัน	21,601.87
04	วัสดุชิ้นส่วนหน้าตัดรูปต่างๆ	0401020200200000	เหล็กเส้นกลมผิวข้อ้อย SD.40 ยาว 10 เมตร ศก. 12 มม.	ตัน	23,953.88
04	วัสดุชิ้นส่วนหน้าตัดรูปต่างๆ	0401020200300000	เหล็กเส้นกลมผิวข้อ้อย SD.40 ยาว 10 เมตร ศก. 16 มม.	ตัน	24,093.97
04	วัสดุชิ้นส่วนหน้าตัดรูปต่างๆ	0401020200400000	เหล็กเส้นกลมผิวข้อ้อย SD.40 ยาว 10 เมตร ศก. 20 มม.	ตัน	22,632.28
04	วัสดุชิ้นส่วนหน้าตัดรูปต่างๆ	0401020200500000	เหล็กเส้นกลมผิวข้อ้อย SD.40 ยาว 10 เมตร ศก. 25 มม.	ตัน	23,304.02
04	วัสดุชิ้นส่วนหน้าตัดรูปต่างๆ	0401020200600000	เหล็กเส้นกลมผิวข้อ้อย SD.40 ยาว 10 เมตร ศก. 28 มม.	ตัน	20,835.42
04	วัสดุชิ้นส่วนหน้าตัดรูปต่างๆ	0401030100100000	ลวดผูกเหล็ก ศก. 1.25 มม. (เบอร์ 18)	กก.	40.23
04	วัสดุชิ้นส่วนหน้าตัดรูปต่างๆ	0402010100100000	เหล็กฉาก หน้า 3 มม. ยาว 6 เมตร ขนาด 40 x 40 มม.	ท่อน	246.73
04	วัสดุชิ้นส่วนหน้าตัดรูปต่างๆ	0402010100200000	เหล็กฉาก หน้า 4 มม. ยาว 6 เมตร ขนาด 40 x 40 มม.	ท่อน	378.74
04	วัสดุชิ้นส่วนหน้าตัดรูปต่างๆ	0402010100400000	เหล็กฉาก หน้า 6 มม. ยาว 6 เมตร ขนาด 50 x 50 มม.	ท่อน	599.07
04	วัสดุชิ้นส่วนหน้าตัดรูปต่างๆ	0402040200300000	เหล็กตัวซี (Light Lip Channel Steel) หน้า 2.3 มม. ยาว 6 เมตร	ท่อน	626.64

04	วัสดุชิ้นส่วนหน้าตัดรูปต่างๆ	0402040200400000	เหล็กตัวซี (Light Lip Channel Steel) หน้า 3.2 มม. ยาว 6	ท่อน	755.14
04	วัสดุชิ้นส่วนหน้าตัดรูปต่างๆ	0402040200500000	เหล็กตัวซี (Light Lip Channel Steel) หน้า 2.3 มม. ยาว 6	ท่อน	727.81
04	วัสดุชิ้นส่วนหน้าตัดรูปต่างๆ	0402040200600000	เหล็กตัวซี (Light Lip Channel Steel) หน้า 3.2 มม. ยาว 6	ท่อน	842.06
04	วัสดุชิ้นส่วนหน้าตัดรูปต่างๆ	0402040200700000	เหล็กตัวซี (Light Lip Channel Steel) หน้า 2.3 มม. ยาว 6 เมตร	ท่อน	551.40
04	วัสดุชิ้นส่วนหน้าตัดรูปต่างๆ	0402040200800000	เหล็กตัวซี (Light Lip Channel Steel) หน้า 3.2 มม. ยาว 6 เมตร	ท่อน	753.27
05	วัสดุท่อ	0501010100100000	ท่อเหล็กกลวงสี่เหลี่ยมจัตุรัส หน้า 1.2 มม. ขนาด 1/2" x 1/2" ยาว 6	ท่อน	84.11
05	วัสดุท่อ	0501010100200000	ท่อเหล็กกลวงสี่เหลี่ยมจัตุรัส หน้า 1.2 มม. ขนาด 3/4" x 3/4" ยาว 6	ท่อน	121.53
05	วัสดุท่อ	0501010100300000	ท่อเหล็กกลวงสี่เหลี่ยมจัตุรัส หน้า 1.2 มม. ขนาด 1" x 1" ยาว 6	ท่อน	145.62
05	วัสดุท่อ	0501010101700000	ท่อเหล็กกลวงสี่เหลี่ยมจัตุรัส หน้า 1.8 มม. ขนาด 2" x 2" ยาว 6	ท่อน	342.06
05	วัสดุท่อ	0501010102000000	ท่อเหล็กกลวงสี่เหลี่ยมจัตุรัส หน้า 2.3 มม. ขนาด 2" x 2" ยาว 6	ท่อน	414.02
05	วัสดุท่อ	0501010102100000	ท่อเหล็กกลวงสี่เหลี่ยมจัตุรัส หน้า 2.3 มม. ขนาด 3" x 3" ยาว 6	ท่อน	650.00
05	วัสดุท่อ	0501010102300000	ท่อเหล็กกลวงสี่เหลี่ยมจัตุรัส หน้า 2.3 มม. ขนาด 1 1/2" x 1 1/2"	ท่อน	361.40
05	วัสดุท่อ	0503010100100000	ท่อเหล็กเคลือบสังกะสี รวมข้อต่อตรง 1 อัน ประเภท BS-M ยาว 6 เมตร	ท่อน	231.31
05	วัสดุท่อ	0503010100200000	ท่อเหล็กเคลือบสังกะสี รวมข้อต่อตรง 1 อัน ประเภท BS-M ยาว 6 เมตร	ท่อน	280.08

05	วัสดุท่อ	0503010100300000	ท่อเหล็กเคลือบสังกะสี รวมข้อต่อตรง 1 อัน ประเภท BS-M ยาว 6 เมตร ท่อน ข้อต่อตรงเหล็กเคลือบสังกะสี คก.	285.52
05	วัสดุท่อ	0504010100100000	1/2 นิ้ว ข้อต่อตรงเหล็กเคลือบสังกะสี คก.	10.28
05	วัสดุท่อ	0504010100200000	3/4 นิ้ว ข้อต่อตรงเหล็กเคลือบสังกะสี คก.	13.08
05	วัสดุท่อ	0504010100300000	1 นิ้ว ข้อต่อตรงเหล็กเคลือบสังกะสี คก.	26.17
05	วัสดุท่อ	0504020100100000	ข้อต่อเอเหล็กเคลือบสังกะสี 90 องศา คก. 1/2 นิ้ว	11.21
05	วัสดุท่อ	0504020100200000	ข้อต่อเอเหล็กเคลือบสังกะสี 90 องศา คก. 3/4 นิ้ว	19.63
05	วัสดุท่อ	0504020100300000	ข้อต่อเอเหล็กเคลือบสังกะสี 90 องศา คก. 1 นิ้ว	28.04
05	วัสดุท่อ	0506030102000000	ท่อ พีวีซี แข็ง ท่อประปา ชนิด ปลายธรรมชาติ ชั้น 13.5 ยาว 4	50.47
05	วัสดุท่อ	0506030102100000	ท่อ พีวีซี แข็ง ท่อประปา ชนิด ปลายธรรมชาติ ชั้น 13.5 ยาว 4	62.15
05	วัสดุท่อ	0506030102200000	ท่อ พีวีซี แข็ง ท่อประปา ชนิด ปลายธรรมชาติ ชั้น 13.5 ยาว 4	95.80
05	วัสดุท่อ	0506030104000000	ท่อ พีวีซี แข็ง ท่อประปา ชนิด ปลายธรรมชาติ ชั้น 13.5 ยาว 4	122.90
05	วัสดุท่อ	0506030104700000	ท่อ พีวีซี แข็ง ท่อประปา ชนิด ปลายธรรมชาติ ชั้น 13.5 ยาว 4	158.88
05	วัสดุท่อ	0506030104800000	ท่อ พีวีซี แข็ง ท่อประปา ชนิด ปลายธรรมชาติ ชั้น 13.5 ยาว 4	240.66
05	วัสดุท่อ	0506030104900000	ท่อ พีวีซี แข็ง ท่อประปา ชนิด ปลายธรรมชาติ ชั้น 13.5 ยาว 4	409.82

05	วัสดุท่อ	0506030105000000	ท่อ พีวีซี แข็ง ท่อประปา ชนิด ปลายธรรมดา ชั้น 13.5 ยาว 4 ท่อน	571.96
05	วัสดุท่อ	0506030105100000	ท่อ พีวีซี แข็ง ท่อประปา ชนิด ปลายธรรมดา ชั้น 13.5 ยาว 4 ท่อน	970.10
05	วัสดุท่อ	0507010101000000	ข้อต่อท่อ พีวีซี ตรง สำหรับใช้กับท่อ รับแรงดัน เส้นผ่านศูนย์กลาง 1/2" อัน	4.21
05	วัสดุท่อ	0507010101100000	ข้อต่อท่อ พีวีซี ตรง สำหรับใช้กับท่อ รับแรงดัน เส้นผ่านศูนย์กลาง 3/4" อัน	4.68
05	วัสดุท่อ	0507010101200000	ข้อต่อท่อ พีวีซี ตรง สำหรับใช้กับท่อ รับแรงดัน เส้นผ่านศูนย์กลาง 1" อัน	7.48
05	วัสดุท่อ	0507010102500000	ข้อต่อท่อ พีวีซี ตรง สำหรับใช้กับท่อ รับแรงดัน เส้นผ่านศูนย์กลาง 1 อัน	10.28
05	วัสดุท่อ	0507010102600000	ข้อต่อท่อ พีวีซี ตรง สำหรับใช้กับท่อ รับแรงดัน เส้นผ่านศูนย์กลาง 1 อัน	13.55
05	วัสดุท่อ	0507010102700000	ข้อต่อท่อ พีวีซี ตรง สำหรับใช้กับท่อ รับแรงดัน เส้นผ่านศูนย์กลาง 2" อัน	21.50
05	วัสดุท่อ	0507010102800000	ข้อต่อท่อ พีวีซี ตรง สำหรับใช้กับท่อ รับแรงดัน เส้นผ่านศูนย์กลาง 2 อัน	33.18
05	วัสดุท่อ	0507010102900000	ข้อต่อท่อ พีวีซี ตรง สำหรับใช้กับท่อ รับแรงดัน เส้นผ่านศูนย์กลาง 3" อัน	51.87
05	วัสดุท่อ	0507010103000000	ข้อต่อท่อ พีวีซี ตรง สำหรับใช้กับท่อ รับแรงดัน เส้นผ่านศูนย์กลาง 4" อัน	94.40
05	วัสดุท่อ	0507040101000000	ข้อต่อท่อ พีวีซี ข้องอ 90 องศา สำหรับใช้กับท่อรับแรงดัน เส้นผ่าน	4.68
05	วัสดุท่อ	0507040101100000	ข้อต่อท่อ พีวีซี ข้องอ 90 องศา สำหรับใช้กับท่อรับแรงดัน เส้นผ่าน	6.08
05	วัสดุท่อ	0507040101200000	ข้อต่อท่อ พีวีซี ข้องอ 90 องศา สำหรับใช้กับท่อรับแรงดัน เส้นผ่าน	10.28

05	วัสดุท่อ	0507050101800000	วัสดุท่อ พีวีซี สามทาง 90 องศา สำหรับใช้กับท่อรับแรงดัน	อัน	376.17
05	วัสดุท่อ	0512020101900000	ท่อระบายน้ำคอนกรีตเสริมเหล็ก ปากลิ้นราง ขึ้น 3 ยาว 1 เมตร ศก. ท่อน	ท่อน	271.03
05	วัสดุท่อ	0512020102000000	ท่อระบายน้ำคอนกรีตเสริมเหล็ก ปากลิ้นราง ขึ้น 3 ยาว 1 เมตร ศก. ท่อน	ท่อน	355.14
05	วัสดุท่อ	0512020102200000	ท่อระบายน้ำคอนกรีตเสริมเหล็ก ปากลิ้นราง ขึ้น 3 ยาว 1 เมตร ศก. ท่อน	ท่อน	560.75
05	วัสดุท่อ	0512020102300000	ท่อระบายน้ำคอนกรีตเสริมเหล็ก ปากลิ้นราง ขึ้น 3 ยาว 1 เมตร	ท่อน	1,074.77
05	วัสดุท่อ	0512020102400000	ท่อระบายน้ำคอนกรีตเสริมเหล็ก ปากลิ้นราง ขึ้น 3 ยาว 1 เมตร	ท่อน	1,495.33
05	วัสดุท่อ	0512020102500000	ท่อระบายน้ำคอนกรีตเสริมเหล็ก ปากลิ้นราง ขึ้น 3 ยาว 1 เมตร	ท่อน	2,102.80
05	วัสดุท่อ	0513050100100000	ท่อระบายน้ำซีเมนต์ใยหิน ยาว 4 เมตร ศก. 10 ซม.	ท่อน	180.00
05	วัสดุท่อ	0513050100200000	ท่อระบายน้ำซีเมนต์ใยหิน ยาว 4 เมตร ศก. 15 ซม.	ท่อน	260.00
05	วัสดุท่อ	0513050100300000	ท่อระบายน้ำซีเมนต์ใยหิน ยาว 4 เมตร ศก. 20 ซม.	ท่อน	390.00
05	วัสดุท่อ	0513050100500000	ท่อระบายน้ำซีเมนต์ใยหิน ยาว 3 เมตร ศก. 10 ซม.	ท่อน	135.00
05	วัสดุท่อ	0513050100600000	ท่อระบายน้ำซีเมนต์ใยหิน ยาว 3 เมตร ศก. 15 ซม.	ท่อน	225.00
05	วัสดุท่อ	0513050100700000	ท่อระบายน้ำซีเมนต์ใยหิน ยาว 3 เมตร ศก. 20 ซม.	ท่อน	300.00
05	วัสดุท่อ	0513060100700000	ข้อต่อซีเมนต์ใยหิน แบบปลอก ขนาด 10 ซม.	อัน	50.00

06	วัสดุลาดตาข่าย มุ้งลาด ลาด หนาม	06030101002000000	ลวดหนามเคลือบสังกะสี เบอร์ 14	กก.	43.13
06	วัสดุลาดตาข่าย มุ้งลาด ลาด หนาม	06030101007000000	ลวดหนามเคลือบสังกะสี เบอร์ 14 ตราเปิดเขียว นน. 3.6 กก./ม้วน	กก.	36.08
08	วัสดุแผ่นซ้อนทับ	08010101001000000	กระเบื้องคอนกรีตมุงหลังคา ซีแพค โมเนีย ขนาด 33 x 42 ซม. สีแดง	แผ่น	14.75
08	วัสดุแผ่นซ้อนทับ	08020101001000000	ครอบสันโค้งกระเบื้องคอนกรีต สี แดง เทา อิฐ น้ำตาล ตราช้าง	แผ่น	49.00
08	วัสดุแผ่นซ้อนทับ	08020101002000000	ครอบข้างกระเบื้องคอนกรีต สีแดง เทา อิฐ น้ำตาล ตราช้าง	แผ่น	49.00
08	วัสดุแผ่นซ้อนทับ	08020101003000000	ครอบข้างปิดชายกระเบื้องคอนกรีต สีแดง เทา อิฐ น้ำตาล ตราช้าง	แผ่น	54.00
08	วัสดุแผ่นซ้อนทับ	08020101004000000	ครอบโค้งปิดจั่วกระเบื้องคอนกรีต สีแดง เทา อิฐ น้ำตาล ตราช้าง	แผ่น	54.00
08	วัสดุแผ่นซ้อนทับ	08050101001000000	กระเบื้องซีเมนต์ใยหินมุงหลังคา ลอนคู่ ขนาด 50 x 120 x 0.5 ซม.	แผ่น	60.00
08	วัสดุแผ่นซ้อนทับ	08050101002000000	กระเบื้องซีเมนต์ใยหินมุงหลังคา ลอนคู่ ขนาด 50 x 120 x 0.5 ซม. ครอบมุมกระเบื้องซีเมนต์ใยหิน	แผ่น	70.00
08	วัสดุแผ่นซ้อนทับ	08050201001000000	ลอนคู่ ขนาด 50x45 ซม. สีซีเมนต์ เหล็กแผ่นเคลือบสังกะสี เมทูลัส	แผ่น	50.00
08	วัสดุแผ่นซ้อนทับ	08060101006000000	ลอนใหญ่ เบอร์ 35 ตราหัววัวคั่นไถ แผ่นไม้อัดยาง ชนิดใช้ภายใน เกรต A	ฟุต	19.95
09	วัสดุแผ่นแข็ง	09020101001000000	ขนาด 4' x 8' หนา 4 มม. แผ่นไม้อัดยาง ชนิดใช้ภายใน เกรต A	แผ่น	212.62
09	วัสดุแผ่นแข็ง	09020101002000000	ขนาด 4' x 8' หนา 6 มม. กระเบื้องซีเมนต์ใยหิน แผ่นเรียบ	แผ่น	299.07
09	วัสดุแผ่นแข็ง	09050101001000000	ขนาด 120 x 240 ซม. หนา 4	แผ่น	147.50

09	วัสดุแผ่นแข็ง	0906010101300000	แผ่นยิปซัม ธรรมดา ไม่มีลูมิเนียม ฟอยล์ ขนาด 120 x 240 ซม. หน้า เหล็กแผ่นเรียบดำ หน้า 3 มม.	แผ่น	140.00
09	วัสดุแผ่นแข็ง	0912010100200000	ขนาด 4' x 8' หน้า 70 กก./แผ่น เหล็กแผ่นเรียบดำ หน้า 6 มม.	แผ่น	2,044.40
09	วัสดุแผ่นแข็ง	0912010100300000	ขนาด 4' x 8' หน้า 140 กก./แผ่น กระเบื้องเคลือบปูพื้น ชนิดสี่เหลี่ยม	แผ่น	3,861.22
10	วัสดุตกแต่งผิว	1004010100800000	ขนาด 12" x 12" ทรายคอโต้	ตร.ม.	148.60
10	วัสดุตกแต่งผิว	1004010300200000	กระเบื้องปูพื้น ชนิดสี่เหลี่ยม รุ่น คาร์โก้	ตร.ม.	102.80
10	วัสดุตกแต่งผิว	1004020105700000	วัสดุทา ขนาด 18" x 18" ทราย ฟรี	ตร.ม.	162.62
12	วัสดุฉนวนผิว	1202010100800000	กระเบื้องเคลือบปูผนัง ชนิดเรียบ	ตร.ม.	607.48
12	วัสดุฉนวนผิว	1204020101300000	ฟลอร่า ขนาด 8"x8" ทรายคัมพานา	ตร.ม.	542.06
12	วัสดุฉนวนผิว	1207010100100000	สีน้ำมันเคลือบชนิดเงา ขนาด	แกลลอน	579.44
13	วัสดุขัดผิว	1301010100100000	3.785 ลิตร ทราย ที่ โอ เอ	แกลลอน	96.00
13	วัสดุขัดผิว	1301010100400000	สีรองพื้นปูนใหม่ ขนาด 3.785	โหล	96.00
14	วัสดุชิ้นส่วนสำเร็จรูป	1411010100900000	ลิตร ทราย ที่ โอ เอ (4 seasons)	บาน	640.37
14	วัสดุชิ้นส่วนสำเร็จรูป	1411010200900000	แล็กเกอร์ ชนิดเงา ขนาด 3.785	บาน	899.53
			ลิตร ทราย ที่ โอ เอ		
			กระดาษทรายขัดไม้ เบอร์ 0 ขนาด		
			9 x 11 นิ้ว ทรายละเอียด 3 ดาว		
			กระดาษทรายขัดไม้ เบอร์ 3 ขนาด		
			9 x 11 นิ้ว ทรายละเอียด 3 ดาว		
			บานประตูไม้อัดสี ชนิดใช้ภายใน		
			หนา 3.5 ซม. ขนาด 80 x 200 ซม.		
			บานประตูไม้อัดสี ชนิดใช้ภายนอก		
			หนา 3.5 ซม. ขนาด 80 x 200 ซม.		

14	วัสดุชิ้นส่วนสำเร็จรูป	1411020100200000	บานประตูไม้อัดยาง ชนิดใช้ภายใน หนา 3.5 ซม. ขนาด 80 x 200 ซม. บาน	563.83
14	วัสดุชิ้นส่วนสำเร็จรูป	1411020100400000	บานประตูไม้อัดยาง ชนิดใช้ภายนอก หนา 3.5 ซม. ขนาด 80 x 200 ซม. บาน	781.78
14	วัสดุชิ้นส่วนสำเร็จรูป	1411020101400000	บานประตูไม้อัดยาง ชนิดใช้ภายใน หนา 3.5 ซม. ขนาด 80 x 180 ซม. บาน	550.00
14	วัสดุชิ้นส่วนสำเร็จรูป	1417010100500000	ตะปูตอกไม้ ชนิดผสม ขนาด 3 นิ้ว	43.29
14	วัสดุชิ้นส่วนสำเร็จรูป	1417010104600000	ตะปูตอกไม้ ขนาด 3 นิ้ว トラหัว หัว	33.64
14	วัสดุชิ้นส่วนสำเร็จรูป	1417020100200000	ตะปูตอกคอนกรีต ขนาด 3" - 4"	68.49
14	วัสดุชิ้นส่วนสำเร็จรูป	1417030100300000	ตะปูตอกสังกะสี ขนาด 1 3/4" เบอร์ 13	110.00
14	วัสดุชิ้นส่วนสำเร็จรูป	1417040100100000	ตะปูเกลียว ขนาด 3"	3.00
14	วัสดุชิ้นส่วนสำเร็จรูป	1417040100200000	ตะปูเกลียว ขนาด 4"	3.00
14	วัสดุชิ้นส่วนสำเร็จรูป	1418020100200000	ขอยึดกระเบื้อง ขนาด 6"	4.00
14	วัสดุชิ้นส่วนสำเร็จรูป	1418020100300000	ขอยึดกระเบื้อง ขนาด 8"	3.50
14	วัสดุชิ้นส่วนสำเร็จรูป	1419040101300000	บานพับเหล็ก มีในล่อนคันระหว่าง ข้อ หมา 2 มม. ขนาด 4 x 3 นิ้ว	16.85
14	วัสดุชิ้นส่วนสำเร็จรูป	1419040101400000	บานพับหน้าต่างเหล็กเคลือบสังกะสี ปรับมุม ขนาด 10 นิ้ว	50.00

14	วัสดุชิ้นส่วนสำเร็จรูป	1419040101500000	บานพับหน้าต่างเหล็กเคลือบสังกะสี ปรับมุม ขนาด 12 นิ้ว	ชุด	57.50
14	วัสดุชิ้นส่วนสำเร็จรูป	1419040101800000	บานพับหน้าต่างเหล็กเคลือบสังกะสี ปรับมุม ขนาด 10 นิ้ว ตราวีโก้	ชุด	51.40
14	วัสดุชิ้นส่วนสำเร็จรูป	1419040101900000	บานพับหน้าต่างเหล็กเคลือบสังกะสี ปรับมุม ขนาด 12 นิ้ว ตราวีโก้	ชุด	60.75
14	วัสดุชิ้นส่วนสำเร็จรูป	1419050100400000	กลอนอลูมิเนียม ขนาด 6 นิ้ว	อัน	9.35
15	วัสดุผลิตภัณฑ์	1501030200100000	ปูนซีเมนต์ไฮดรอลิก ปูนถุง บรรจุ 50 กก./ถุง ตราช้าง SCG สูตรไฮบริด	ตัน	3,150.00
15	วัสดุผลิตภัณฑ์	1501030200200000	ปูนซีเมนต์ไฮดรอลิก ปูนถุง บรรจุ 50 กก./ถุง ตรา อินทรีเพชรพลัส	ตัน	3,180.00
15	วัสดุผลิตภัณฑ์	1501030200500000	ปูนซีเมนต์ไฮดรอลิก ปูนถุง บรรจุ 50 กก./ถุง ตรา ทีพีโอ ปูนแดง 299	ตัน	2,769.07
15	วัสดุผลิตภัณฑ์	1501030200600000	ปูนซีเมนต์ไฮดรอลิก ปูนถุง บรรจุ 50 กก./ถุง ตรา บัวแดง ไเอเทค เอ็กซ์ตร้า	ตัน	2,672.90
15	วัสดุผลิตภัณฑ์	1502030100500000	ปูนซีเมนต์ผสม ปูนถุง บรรจุ 50 กก./ถุง ตราทีพีโอ (เขียว)	ตัน	2,450.00
15	วัสดุผลิตภัณฑ์	1506010100500000	ฟลีนโค้ท เบอร์ 3 ขนาด 3.5 กก. ตราเซลส์	กระเบื้อง	369.16
15	วัสดุผลิตภัณฑ์	1506010100700000	แซลแลค ชนิดเกล็ด สีขาว ตรา	กก.	607.48
15	วัสดุผลิตภัณฑ์	1506010100900000	น้ำยาประสานท่อพีวีซี ชนิดธรรมดา ขนาด 250 กรัม ตราท่อน้ำไทย	กระเบื้อง	136.92
16	วัสดุผสมคอนกรีต	1601010100100000	ทรายหยาบ	ลบ.ม.	366.67

16	วัสดุผสมคอนกรีต	1601020100100000	ทรายละเอียด	ลบ.ม.	366.67
16	วัสดุผสมคอนกรีต	1602030100100000	หินย่อย เบอร์ 1	ลบ.ม.	862.50
16	วัสดุผสมคอนกรีต	1602030100200000	หินย่อย เบอร์ 2	ลบ.ม.	830.00
18	วัสดุและอุปกรณ์งานประปา	1808010100600000	ก๊อกน้ำทองเหลือง ขนาด 1/2 นิ้ว ตราชินวา	อัน	112.15
18	วัสดุและอุปกรณ์งานประปา	1808020100200000	ก๊อมน้ำบอลสนาม ขนาด 1/2 นิ้ว	อัน	180.00
19	วัสดุและอุปกรณ์งานสุขาภิบาล	1902010100300000	ถังซีเมนต์สำเร็จรูป กลวง สูง 33 ซม. ศก. 80 ซม.	อัน	152.50
19	วัสดุและอุปกรณ์งานสุขาภิบาล	1903010100100000	ฝาถังซีเมนต์สำเร็จรูป ศก. 80 ซม.	อัน	112.50
19	วัสดุและอุปกรณ์งานสุขาภิบาล	1909010101800000	ถังตกไข่ไม้ แบบตั้งพื้น ตรา DOS	ใบ	976.64
20	วัสดุและอุปกรณ์งานไฟฟ้า	2001010103300000	รุ่น G-TEK ขนาดความจุ 15 ลิตร สายไฟฟ้า VAF สายแบบแกนคู่	ม้วน	1,804.05
20	วัสดุและอุปกรณ์งานไฟฟ้า	2001010103400000	แรงดัน 300/500 โวลต์ ขนาด 2 x สายไฟฟ้า VAF สายแบบแกนคู่	ม้วน	2,946.11
20	วัสดุและอุปกรณ์งานไฟฟ้า	2001030103200000	แรงดัน 300/500 โวลต์ ขนาด 2 x สายไฟฟ้า VCT สายกลมอ่อนแกนคู่	ม้วน	3,269.16
20	วัสดุและอุปกรณ์งานไฟฟ้า	2001030103300000	แรงดัน 450/750 โวลต์ ขนาด 2 x สายไฟฟ้า VCT สายกลมอ่อนแกนคู่	ม้วน	5,260.75
20	วัสดุและอุปกรณ์งานไฟฟ้า	20020302100000	แรงดัน 450/750 โวลต์ ขนาด 2 x สายไฟฟ้า 60227 IEC01 THW	ม้วน	778.50

20	วัสดุและอุปกรณ์งานไฟฟ้า	20020203022000000	สายไฟฟ้า 60227 IEC01 THW แรงดัน 450/750 โวลต์ สายกลม สวิตซ์ไฟฟ้าทางเดียว 16A 250V	ม้วน	1,225.55
20	วัสดุและอุปกรณ์งานไฟฟ้า	20060101010000000	รุ่นฟลูออโรเลเซอร์ วายด์ ซีรีส์	อัน	30.84
20	วัสดุและอุปกรณ์งานไฟฟ้า	20060301020000000	ตัวรับคู่ ขากลมแบน มีกราวด์ 16A 250V รุ่นฟลูออโรเลเซอร์ วายด์ ซีรีส์	อัน	121.50
20	วัสดุและอุปกรณ์งานไฟฟ้า	20060501005000000	สตรัทเตอร์ ขนาด 4-65 วัตต์	ตัว	13.24
20	วัสดุและอุปกรณ์งานไฟฟ้า	20060601001000000	ตรา ฟิลิปส์ รุ่น S-10 หลอดไฟฟ้าฟลูออโรเรสเซนต์ แบบ ยาว ขนาด 36 วัตต์ ตราฟิลิปส์	หลอด	55.76
20	วัสดุและอุปกรณ์งานไฟฟ้า	20060601019000000	หลอดไฟฟ้าฟลูออโรเรสเซนต์ แบบ เกลียว ขนาด 15 วัตต์ (Daylight)	หลอด	87.85
20	วัสดุและอุปกรณ์งานไฟฟ้า	20060601020000000	หลอดไฟฟ้าฟลูออโรเรสเซนต์ แบบสั้น ขนาด 18 วัตต์ ตราฟิลิปส์	หลอด	51.40
20	วัสดุและอุปกรณ์งานไฟฟ้า	20060604036000000	หลอดไฟฟ้า LED T8 แบบยาว รุ่น LED Save Plus ขนาด 18 วัตต์	ดวง	82.24
20	วัสดุและอุปกรณ์งานไฟฟ้า	20060604037000000	หลอดไฟฟ้า LED E27 แบบเกลียว รุ่น Eco Bulb ขนาด 15 วัตต์	ดวง	101.87
20	วัสดุและอุปกรณ์งานไฟฟ้า	20060604038000000	หลอดไฟฟ้า LED E27 แบบ ทรงกระบอก รุ่น T-Bulb ขนาด 9	ดวง	112.15
20	วัสดุและอุปกรณ์งานไฟฟ้า	20060604039000000	หลอดไฟฟ้า LED T8 รุ่น ECO FIT ขนาด 8 วัตต์ (Daylight) ตรา	ดวง	116.82
20	วัสดุและอุปกรณ์งานไฟฟ้า	20060604040000000	หลอดไฟฟ้า LED E27 แบบเกลียว รุ่น Essential ขนาด 9 วัตต์	ดวง	115.89
20	วัสดุและอุปกรณ์งานไฟฟ้า	20060604041000000	หลอดไฟฟ้า E27 แบบเกลียว ขนาด 60 วัตต์ รุ่น PZS230-60E27C ตรา	ดวง	28.04

21	เครื่องสุญญากาศ	21020101002000000	ที่ปัสสาวะเซรามิกขาย ชนิดแขวนผนัง เคลือบขาว ตราคอตโต้ รุ่น C	1,149.53
21	เครื่องสุญญากาศ	2102010101600000	ที่ปัสสาวะเซรามิกขาย ชนิดแขวนผนัง (ไม่รวมฟลัชวาล์ว) เคลือบขาว	2,915.89
21	เครื่องสุญญากาศ	2103010100200000	อ่างล้างหน้าเซรามิก ชนิดแขวนผนัง เคลือบขาว ตราคอตโต้ รุ่น C	757.01
21	เครื่องสุญญากาศ	2103010101300000	อ่างล้างหน้าเซรามิก ชนิดแขวนผนัง เคลือบขาว ตรามอริกันแสดงนดาร์ต	700.93
21	เครื่องสุญญากาศ	2105010100200000	ที่วางสบู่เซรามิก ชนิดฝังผนัง เคลือบขาว ตราคอตโต้ รุ่น C 805	457.94
21	เครื่องสุญญากาศ	2105010102200000	ที่วางสบู่เซรามิก ชนิดฝังผนัง เคลือบขาว ตรา PIXO รุ่น FS 04	77.57
21	เครื่องสุญญากาศ	2106010100200000	ที่ใส่กระดาษชำระเซรามิก ชนิดฝังผนัง เคลือบขาว ขนาด 6 x 6 นิ้ว	369.16
21	เครื่องสุญญากาศ	2106010101000000	ที่ใส่กระดาษชำระเซรามิก ชนิดฝังผนัง เคลือบขาว ตรามอริกันแสดงน	350.47



ราคาน้ำมัน

● ราคาน้ำมันขายปลีกภูมิภาค

● ราคางขายปลีก กทม. และ
ปริมณฑล

● การเชื่อมโยงราคาน้ำมัน

ค้นหาราคาน้ำมัน:

ศรีสะเกษ

สิงหาคม

2568

ราคาน้ำมันขายปลีกภูมิภาค ประจำปี พ.ศ. 2568
(หน่วยแสดงเป็น บาท/ลิตร)

* ราคานี้ไม่รวมภาษีบำรุงท้องที่ (ถ้ามี)

วัน - เวลา	ดีเซล Diesel	Gasohol E85	Gasohol 91	Gasohol 95	เบนซิน
22-08-2568 05:00	32.50	29.25	31.30	33.51	41.80
09-08-2568 05:00	32.50	29.25	31.30	33.51	41.80
06-08-2568 05:00	32.50	29.55	31.20	33.41	41.70

วัน - เวลา	ดีเซล Diesel	Gasohol E85	Gasohol 91	Gasohol 95	เบนซิน
05-08-2568 05:00	32.50	29.95	31.60	33.44	33.81
01-08-2568 05:00	32.50	29.55	31.20	33.04	33.41
					41.70
					42.10

แผนผังเว็บไซต์

นโยบายความเป็นส่วนตัว | นโยบายการใช้คุกกี้ | Career

หน้า 1 จาก 1



© 2023 บริษัท อีอาร์ จำกัด
สงวนลิขสิทธิ์ในข้อมูลและเนื้อหาทั้งหมด
โดยไม่ได้รับอนุญาต ห้ามทำซ้ำหรือเผยแพร่



บันทึกข้อความ

ส่วนราชการ กองช่าง องค์การบริหารส่วนตำบลปรีอใหญ่

ที่ ศก ๗๑๓๐๓/๑๒๓๕

วันที่ ๒๑ สิงหาคม ๒๕๖๘

เรื่อง ขออนุมัติให้ความเห็นชอบแบบรูปรายการงานก่อสร้าง สำหรับจ้างเหมาโครงการก่อสร้างหอกระจายข่าวหมู่บ้าน หมู่ที่ ๘ บ้านโพธิ์สว่าง ตำบลปรีอใหญ่ อำเภออุซัน จังหวัดศรีสะเกษ

เรียน นายกององค์การบริหารส่วนตำบลปรีอใหญ่

ตามคำสั่งองค์การบริหารส่วนตำบลปรีอใหญ่ ที่ ๑๒๘๒/๒๕๖๘ ลงวันที่ ๒๐ สิงหาคม ๒๕๖๘ เรื่อง แต่งตั้งเจ้าหน้าที่จัดทำแบบรูปรายการงานก่อสร้าง สำหรับจ้างเหมาโครงการก่อสร้างหอกระจายข่าวหมู่บ้าน หมู่ที่ ๘ บ้านโพธิ์สว่าง ตำบลปรีอใหญ่ อำเภออุซัน จังหวัดศรีสะเกษ (โดยวิธีเฉพาะเจาะจง)

บัดนี้ คณะกรรมการได้ดำเนินการกำหนดแบบรูปรายการงานก่อสร้าง สำหรับจ้างเหมาโครงการก่อสร้างหอกระจายข่าวหมู่บ้าน หมู่ที่ ๘ บ้านโพธิ์สว่าง ตำบลปรีอใหญ่ อำเภออุซัน จังหวัดศรีสะเกษ เป็นไปตามระเบียบกระทรวงการคลัง ว่าด้วยการจัดซื้อจัดจ้างและการบริหารพัสดุภาครัฐ พ.ศ. ๒๕๖๐ ข้อ ๒๑ ตามรายละเอียดที่แนบมาพร้อมนี้

จึงเรียนมาเพื่อโปรดพิจารณาอนุมัติให้ความเห็นชอบแบบรูปรายการงานก่อสร้าง สำหรับจ้างเหมาโครงการก่อสร้างหอกระจายข่าวหมู่บ้าน หมู่ที่ ๘ บ้านโพธิ์สว่าง ตำบลปรีอใหญ่ อำเภออุซัน จังหวัดศรีสะเกษ

ลงชื่อ.....ประธานกรรมการ

(นายจำลอง ชัยเนตร)

นักจัดการงานช่างปฏิบัติการ

ลงชื่อ.....กรรมการ

(นางสาวดารณี อ่อนคำ)

นักวิชาการพัสดุปฏิบัติการ

ลงชื่อ.....กรรมการ

(นายธรรมบุญ สิงห์ศิลป์)

ผู้ช่วยนายช่างไฟฟ้า

ความเห็นปลัดองค์การบริหารส่วนตำบลปรีอใหญ่

- เพื่อโปรดพิจารณา

(☒) เห็นควรอนุมัติ

() เห็นควรไม่อนุมัติ เพราะ.....

(ลงชื่อ) จำเอก.....

(ธนวัฒน์ บุญอุ่น)

หัวหน้าสำนักปลัด รรท. ปลัด อบต.ปรีอใหญ่

คำสั่งนายกององค์การบริหารส่วนตำบลปรีอใหญ่

- พิจารณาแล้ว

(☒) อนุมัติ

() ไม่อนุมัติ เพราะ.....

(ลงชื่อ).....



(นายเจตน์จิตร สัมพุทธานนท์)

นายกององค์การบริหารส่วนตำบลปรีอใหญ่

บันทึกการรายงานการประชุมคณะกรรมการจัดทำแบบรูปรายการงานก่อสร้าง

วันที่ ๒๑ เดือน สิงหาคม พ.ศ. ๒๕๖๘ เวลา ๑๓.๐๐ น.

ณ ห้องประชุมทัตติมสยาม

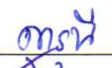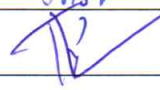ลำดับที่	ชื่อ - สกุล	ตำแหน่ง	ลายมือชื่อ	หมายเหตุ
๑	นายจำลอง ชัยเนตร	นักจัดการงานช่างปฏิบัติการ		ประธานกรรมการ
๒	นางสาวดารุณี อ่อนคำ	นักวิชาการพัสดุปฏิบัติการ		กรรมการ
๓	นายธรรมนุญ สิงห์ศิลป์	ผู้ช่วยนายช่างไฟฟ้า		กรรมการ/เลขานุการ

ผู้มาประชุม จำนวน ๓ คน

ผู้ขาดประชุม จำนวน - คน

ผู้เข้าร่วมประชุม จำนวน - คน

เริ่มประชุมเวลา ๑๓.๐๐ น.

นายจำลอง ชัยเนตร ประธานคณะกรรมการจัดทำแบบรูปรายการงานก่อสร้าง

เมื่อคณะกรรมการจัดทำแบบรูปรายการงานก่อสร้าง โครงการก่อสร้างหอกระจายข่าวหมู่บ้าน หมู่ที่ ๘ บ้านโพธิ์สว่าง ตำบลปรีอใหญ่ อำเภอยะชุมนั้น จังหวัดศรีสะเกษ ครบองค์ประชุมแล้ว จึงขอเปิดการประชุม

ระเบียบวาระที่ ๑ เรื่องที่ประธานแจ้งให้ที่ประชุมทราบ

ประธานคณะกรรมการจัดทำแบบรูปรายการงานก่อสร้าง แนะนำคณะกรรมการจัดทำแบบรูปรายการงานก่อสร้าง และมอบหมายให้ นายธรรมนุญ สิงห์ศิลป์ ตำแหน่ง ผู้ช่วยนายช่างไฟฟ้า เป็นผู้จัดบันทึกการรายงานการประชุมในครั้งนี้

มติที่ประชุม รับทราบ

ระเบียบวาระที่ ๒ เรื่องรับรองรายงานการประชุมครั้งที่แล้ว

- ไม่มี

ระเบียบวาระที่ ๓ เรื่องเสนอเพื่อพิจารณาให้ความเห็นชอบ

๓.๑ จัดทำแบบรูปรายการงานก่อสร้างสำหรับจ้างเหมาโครงการก่อสร้างหอกระจายข่าวหมู่บ้าน หมู่ที่ ๘ บ้านโพธิ์สว่าง

(นายจำลอง ชัยเนตร)
ประธาน

- ตามข้อบัญญัติงบประมาณรายจ่ายประจำปีงบประมาณ พ.ศ.๒๕๖๘ ประกาศ ณ วันที่ ๒๓ เดือน กันยายน พ.ศ. ๒๕๖๗ หน่วยงานกองช่าง แผนงานอุตสาหกรรมและการโยธา งานก่อสร้าง งบลงทุน หมวดค่าที่ดินและสิ่งก่อสร้าง ประเภทค่าก่อสร้างสิ่งสาธารณูปการ หน้าที่ ๒๑๑/๒๒๒ โครงการก่อสร้างหอกระจายข่าวหมู่บ้าน หมู่ที่ ๘ บ้านโพธิ์สว่าง โดยมีรายละเอียดปริมาณงาน ดังนี้ หอกระจายข่าว กว้าง ๒.๓๐ เมตร ยาว ๒.๓๐ เมตร สูง ๑๐.๐๐ เมตร พร้อมป้ายโครงการ (รายละเอียดตามแบบรูปรายการองค์การบริหารส่วนตำบลปรีอใหญ่กำหนด) โดยมีรายละเอียด ดังนี้

สถานที่ดำเนินการ

หมู่ที่ ๘ บ้านโพธิ์สว่าง ตำบลปรีอใหญ่ อำเภอยะชุมนั้น จังหวัดศรีสะเกษ

คุณสมบัติผู้เสนอราคา

๓.๑ มีความสามารถตามกฎหมาย

๓.๒ ไม่เป็นบุคคลล้มละลาย

๓.๓ ไม่อยู่ระหว่างเลิกกิจการ

๓.๔ ไม่เป็นบุคคลซึ่งอยู่ระหว่างถูกระงับการยื่นข้อเสนอหรือสัญญากับหน่วยงานของรัฐไว้ชั่วคราว เนื่องจากเป็นผู้ที่ไม่ผ่านเกณฑ์การประเมินผลการปฏิบัติงานของผู้ประกอบการตามระเบียบที่รัฐมนตรีว่าการกระทรวงการคลังกำหนดตามที่ประกาศเผยแพร่ในระบบเครือข่ายสารสนเทศของกรมบัญชีกลาง

๓.๕ ไม่เป็นบุคคลซึ่งถูกระงับชื่อไว้ในบัญชีรายชื่อผู้ทำงานและได้แจ้งเวียนชื่อให้เป็นผู้ทำงานของหน่วยงาน ของรัฐในระบบเครือข่ายสารสนเทศของกรมบัญชีกลาง ซึ่งรวมถึงนิติบุคคลที่ผู้ทำงานเป็นหุ้นส่วนผู้จัดการ กรรมการผู้จัดการ ผู้บริหาร ผู้มีอำนาจในการดำเนินงานในกิจการของนิติบุคคลนั้นด้วย

๓.๖ มีคุณสมบัติและไม่มีลักษณะต้องห้ามที่คณะกรรมการนโยบายการจัดซื้อจัดจ้างและการบริหารพัสดุ ภาครัฐกำหนดในราชกิจจานุเบกษา

๓.๗ เป็นบุคคลธรรมดาหรือเป็นนิติบุคคลผู้มีอาชีพรับจ้างงานดังกล่าว

๓.๘ ไม่เป็นผู้ได้รับเอกสิทธิ์หรือความคุ้มกันซึ่งอาจปฏิเสธไม่ยอมขึ้นศาลไทย เว้นแต่รัฐบาลของผู้ยื่นข้อเสนอ ได้มีคำสั่งให้สละเอกสิทธิ์และความคุ้มกันเช่นนั้น

๓.๙ ผู้ยื่นข้อเสนอต้องลงทะเบียนในระบบจัดซื้อจัดจ้างภาครัฐด้วยอิเล็กทรอนิกส์ (Electronic Government Procurement : e-GP) ของกรมบัญชีกลาง

รายละเอียดแบบรูปรายการงานก่อสร้าง

แบบรูปรายการงานก่อสร้าง โครงการก่อสร้างหอกระจายข่าวหมู่บ้าน หมู่ที่ ๘ บ้านโพธิ์สว่าง ตำบลปรีอใหญ่ อำเภอยะรัง จังหวัดศรีสะเกษ รายละเอียดปริมาณงาน ดังนี้ หอกระจายข่าว กว้าง ๒.๓๐ เมตร ยาว ๒.๓๐ เมตร สูง ๑๐.๐๐ เมตร พร้อมป้ายโครงการ ให้เป็นไปตามแบบแปลนโดยเจ้าหน้าที่จัดทำแบบรูปรายการงานก่อสร้างได้ผ่านการเห็นชอบจากหัวหน้าส่วนราชการแล้ว

กำหนดเวลาส่งมอบงาน

กำหนดเวลาแล้วเสร็จภายใน ๖๐ วัน นับถัดจากวันลงนามในสัญญา

วงเงินงบประมาณ

อนุมัติตามข้อบัญญัติงบประมาณรายจ่ายประจำปีงบประมาณ พ.ศ.๒๕๖๘ ประกาศ ณ วันที่ ๒๓ เดือน กันยายน พ.ศ. ๒๕๖๗ หน่วยงานกองช่าง แผนงานอุตสาหกรรมและการโยธา งานก่อสร้าง งบลงทุน หมวดค่าที่ดินและสิ่งก่อสร้าง ประเภทค่าก่อสร้างสิ่งสาธารณูปการ หน้าที่ ๒๑๐/๒๒๒ โครงการก่อสร้างหอกระจายข่าวหมู่บ้าน หมู่ที่ ๘ บ้านโพธิ์สว่าง งบประมาณ ตั้งไว้ ๒๔๗,๐๐๐.๐๐ บาท (สองแสนสี่หมื่นเจ็ดพันบาทถ้วน)

การกำหนดระยะเวลารับประกันความชำรุดบกพร่อง

กำหนดระยะเวลาในการรับประกันความชำรุดบกพร่องของงาน ๒ ปี

ข้อกำหนดการใช้วัสดุที่ผลิตในประเทศ

พัสดุประวัสดหรือครุภัณฑ์ที่ใช้ในงานก่อสร้างต้องเป็นพัสดุที่ผลิตในประเทศตามเงื่อนไข ดังนี้

/๑๑.๑.วัสดุหรือครุภัณฑ์...

๑๑.๑ วัสดุหรือครุภัณฑ์ที่ใช้ในงานก่อสร้างต้องเป็นวัสดุที่ผลิตในประเทศ โดยต้องใช้ไม่น้อยกว่าร้อยละ ๖๐ ของมูลค่าวัสดุที่จะใช้ในงานก่อสร้างทั้งหมดตามสัญญา

๑๑.๒ เหล็กที่ใช้ในงานก่อสร้างต้องใช้เหล็กที่ผลิตภายในประเทศไม่น้อยกว่าร้อยละ ๙๐ ของปริมาณเหล็กที่ต้องใช้ทั้งหมดตามสัญญา

ผู้รับจ้างจะต้องจัดทำแผนการใช้วัสดุที่ผลิตภายในประเทศ (ตามข้อ ๑๑.๑ และข้อ ๑๑.๒) ภายใน ๗ วัน นับถัดจากวันที่ได้ลงนามสัญญา เพื่อให้คณะกรรมการตรวจรับพัสดุพิจารณาต่อไป เว้นแต่กรณีที่ยะยะเวลาดำเนินการตามสัญญาไม่เกิน ๖๐ วัน

การปรับราคางานก่อสร้าง

การปรับราคางานก่อสร้าง ตามเงื่อนไข หลักเกณฑ์ สูตรและวิธีการคำนวณที่ใช้กับสัญญาแบบปรับราคาได้ตามมติคณะรัฐมนตรี เมื่อวันที่ ๒๒ สิงหาคม ๒๕๓๒ เรื่อง พิจารณาช่วยเหลือผู้ประกอบการอาชีพงานก่อสร้าง ตามหนังสือสำนักเลขาธิการคณะรัฐมนตรี ที่ นร ๐๒๐๓/ว๑๐๙ ลงวันที่ ๒๔ สิงหาคม ๒๕๓๒ สูตรปรับราคา (ค่า k) หมวดที่ ๑ งานอาคาร ใช้สูตร $K = 0.25 + 0.15 It/Io + 0.10 Ct/Co + 0.40 Mt/Mo + 0.10 St/So$ ประเภทงานที่นำมาคำนวณค่า K สำนักงาน บ้านพักคนงาน โรงเก็บพัสดุ โรงเก็บจ่ายสารเคมี โรงสูบน้ำแรงสูงแบบบนดิน โรงสูบน้ำแรงต่ำแบบบนดิน ป้อมยาม รั้ว(ที่มีการตอกเสาเข็มหรือมีการหล่อคานคอนกรีต) งานปรับปรุงอาคาร

(นายจำลอง ชัยเนตร) - ตามที่กระผมเรียนต่อที่ประชุม มีคณะกรรมการท่านใดต้องการแก้ไขเพิ่มเติม
ประธาน หรือไม่ครับ ถ้าไม่มี กระผมขอมติที่ประชุมครับ

(นางสาวดารุณี อ่อนคำ) - การแบ่งงวดงานและการจ่ายเงิน กำหนดที่ ๖๐ วัน ใช้ไหมคะ
กรรมการ

(นายจำลอง ชัยเนตร) - การแบ่งงวดงานและการจ่ายเงิน ผู้รับจ้างจะต้องดำเนินงานแล้วเสร็จภายใน
ประธาน ๖๐ วัน นับถัดจากวันลงนามในสัญญาจ้าง และส่งมอบงานเป็นจำนวน ๑ งวด เป็นเงินร้อยละ ๑๐๐ ของวงเงินทั้งหมด และจะจ่ายให้ผู้รับจ้างได้ปฏิบัติงาน โครงการก่อสร้างหอกระจายข่าวหมู่บ้าน หมู่ที่ ๘ บ้านโพธิ์สว่าง

(นางสาวดารุณี อ่อนคำ) - อัตราค่าปรับ จะคิดเท่าไรคะ งานประเภทงานทาง
กรรมการ

(นายจำลอง ชัยเนตร) - อัตราค่าปรับกำหนดค่าปรับเป็นรายวันเป็นจำนวนเงินตายตัวในอัตราร้อยละ
ประธาน ๐.๑๐ ของราคางานจ้างแต่จะต้องไม่ต่ำกว่าวันละ ๑๐๐ บาทครับ มีท่านใดจะเพิ่มเติมอีกไหมครับ ถ้าไม่มีกระผมขอมติที่ประชุม

มติที่ประชุม - มีมติเห็นชอบ เห็นควรเสนอนายกองค์การบริหารส่วนตำบลปรีอใหญ่ เพื่อพิจารณาต่อไป

ระเบียบวาระที่ ๔ เรื่องอื่น ๆ
- ไม่มี

(นายจำลอง ชัยเนตร) - มีท่านใดมีข้อชี้แจงหรือมีอะไรที่จะเพิ่มเติมหรือไม่ครับ
ประธานฯ
ที่ประชุม - ไม่มี

/(นายจำลอง ชัยเนตร)...

(นายจำลอง ชัยเนตร) - ถ้าไม่มี กระผมขอปิดการประชุม
ประธานฯ

ปิดประชุมเวลา ๑๓.๔๐ น.

(ลงชื่อ)



ผู้จัดบันทึกรายงานการประชุม

(นายธรรมบุญ สิงห์ศิลป์)

กรรมการ/เลขานุการคณะกรรมการ

(ลงชื่อ)



ผู้ตรวจบันทึกรายงานการประชุม

(นายจำลอง ชัยเนตร)

ประธานคณะกรรมการจัดทำแบบรูปารายการงานก่อสร้าง

แบบรูปรายการงานก่อสร้าง

จ้างเหมาตามโครงการก่อสร้างหอกระจายข่าวหมู่บ้าน หมู่ที่ ๘ บ้านโพธิ์สว่าง ตำบลปรีอใหญ่ อำเภوخุขันธุ์ จังหวัดศรีสะเกษ (โดยวิธีเฉพาะเจาะจง)

๑. ความเป็นมา

ตามข้อบัญญัติงบประมาณรายจ่ายประจำปีงบประมาณ พ.ศ.๒๕๖๘ ประกาศ ณ วันที่ ๒๓ เดือน กันยายน พ.ศ. ๒๕๖๗ หน่วยงานกองช่าง แผนงานอุตสาหกรรมและการโยธา งานก่อสร้าง งบลงทุน หมวดค่าที่ดินและสิ่งก่อสร้าง ประเภทค่าก่อสร้างสิ่งสาธารณูปการ หน้าที่ ๒๑๑/๒๒๒ โครงการก่อสร้างหอกระจายข่าวหมู่บ้าน หมู่ที่ ๘ บ้านโพธิ์สว่าง งบประมาณ ตั้งไว้ ๒๔๗,๐๐๐.๐๐ บาท (สองแสนสี่หมื่นเจ็ดพันบาทถ้วน) โดยมีรายละเอียดปริมาณงาน ดังนี้ หอกระจายข่าว กว้าง ๒.๓๐ เมตร ยาว ๒.๓๐ เมตร สูง ๑๐.๐๐ เมตร พร้อมป้ายโครงการ (รายละเอียดตามแบบรูปรายการองค์การบริหารส่วนตำบลปรีอใหญ่กำหนด) โดยมีรายละเอียดดังนี้

สถานที่ดำเนินการ	หมู่ที่ ๘ บ้านโพธิ์สว่าง ตำบลปรีอใหญ่ อำเภوخุขันธุ์ จังหวัดศรีสะเกษ
ปริมาณงาน	หอกระจายข่าว กว้าง ๒.๓๐ เมตร ยาว ๒.๓๐ เมตร สูง ๑๐.๐๐ เมตร พร้อมป้ายโครงการ (ตามแบบรูปรายการองค์การบริหารส่วนตำบลปรีอใหญ่กำหนด)
งบประมาณตั้งไว้	จำนวนเงิน ๒๔๗,๐๐๐.๐๐ บาท (สองแสนสี่หมื่นเจ็ดพันบาทถ้วน)

๒. วัตถุประสงค์

๒.๑ เพื่อช่วยให้ประชาชนได้รับทราบข้อมูลเกี่ยวกับบริการสาธารณะต่าง ๆ ที่องค์กรปกครองส่วนท้องถิ่นและหน่วยงานของรัฐจัดให้

๒.๒ เพื่อช่วยกระตุ้นให้ประชาชนเข้ามามีส่วนร่วมในการพัฒนาชุมชนและรับรู้ข้อมูลข่าวสารที่เกี่ยวข้อง

๒.๓ ช่วยให้ประชาชนมีความเข้าใจในนโยบายและแผนงานต่าง ๆ ของภาครัฐ

๓. คุณสมบัติผู้เสนอราคา

๓.๑ มีความสามารถตามกฎหมาย

๓.๒ ไม่เป็นบุคคลล้มละลาย

๓.๓ ไม่อยู่ระหว่างเลิกกิจการ

๓.๔ ไม่เป็นบุคคลซึ่งอยู่ระหว่างถูกระงับการยื่นข้อเสนอหรือสัญญากับหน่วยงานของรัฐไว้ชั่วคราวเนื่องจากเป็นผู้ที่ไม่ผ่านเกณฑ์การประเมินผลการปฏิบัติงานของผู้ประกอบการตามระเบียบที่รัฐมนตรีว่าการกระทรวงการคลังกำหนดตามที่ประกาศเผยแพร่ในระบบเครือข่ายสารสนเทศของกรมบัญชีกลาง

๓.๕ ไม่เป็นบุคคลซึ่งถูกระงับชื่อไว้ในบัญชีรายชื่อผู้ทำงานและได้แจ้งเวียนชื่อให้เป็นผู้ทำงานของหน่วยงาน ของรัฐในระบบเครือข่ายสารสนเทศของกรมบัญชีกลาง ซึ่งรวมถึงนิติบุคคลที่ผู้ทำงานเป็นหุ้นส่วนผู้จัดการ กรรมการ ผู้จัดการ ผู้บริหาร ผู้มีอำนาจในการดำเนินงานในกิจการของนิติบุคคลนั้นด้วย

๓.๖ มีคุณสมบัติและไม่มีลักษณะต้องห้ามที่คณะกรรมการนโยบายการจัดซื้อจัดจ้างและการบริหารพัสดุ ภาครัฐกำหนดในราชกิจจานุเบกษา

๓.๗ เป็นบุคคลธรรมดาหรือนิติบุคคลผู้มีอาชีพรับจ้างงานดังกล่าว

๓.๘ ไม่เป็นผู้ได้รับเอกสิทธิ์หรือความคุ้มกันซึ่งอาจปฏิเสธไม่ยอมขึ้นศาลไทย เว้นแต่รัฐบาลของผู้ยื่นข้อเสนอ ได้มีคำสั่งให้สละเอกสิทธิ์และความคุ้มกันเช่นนั้น

๓.๙ ผู้ยื่นข้อเสนอต้องลงทะเบียนในระบบจัดซื้อจัดจ้างภาครัฐด้วยอิเล็กทรอนิกส์ (Electronic Government Procurement : e-GP) ของกรมบัญชีกลาง

๔. รายละเอียดแบบรูปารายการงานก่อสร้าง

แบบรูปารายการงานก่อสร้าง โครงการก่อสร้างหอกระจายข่าวหมู่บ้าน หมู่ที่ ๘ บ้านโพธิ์สว่าง ตำบลปรีอใหญ่ อำเภออุบลรัตน์ จังหวัดศรีสะเกษ รายละเอียดปริมาณงาน ดังนี้ หอกระจายข่าว กว้าง ๒.๓๐ เมตร ยาว ๒.๓๐ เมตร สูง ๑๐.๐๐ เมตร พร้อมป้ายโครงการ ให้เป็นไปตามแบบรูปารายการโดยคณะกรรมการจัดทำแบบรูปารายการงานก่อสร้างได้ผ่านการเห็นชอบจากหัวหน้าส่วนราชการแล้ว

๕. กำหนดเวลาส่งมอบงาน

กำหนดเวลาแล้วเสร็จภายใน ๖๐ วัน นับถัดจากวันลงนามในสัญญา

๖. หลักเกณฑ์ในการพิจารณาคัดเลือกข้อเสนอ

พิจารณาตัดสินโดยใช้เกณฑ์ราคา

๗. วงเงินงบประมาณ

อนุมัติตามข้อบัญญัติงบประมาณรายจ่ายประจำปีงบประมาณ พ.ศ.๒๕๖๘ ประกาศ ณ วันที่ ๒๓ เดือน กันยายน พ.ศ. ๒๕๖๗ หน่วยงานกองช่าง แผนงานอุตสาหกรรมและการโยธา งานก่อสร้าง งบลงทุน หมวดค่าที่ดินและสิ่งก่อสร้าง ประเภทค่าก่อสร้างสิ่งสาธารณูปการ หน้าที่ ๒๑๑/๒๒๒ โครงการก่อสร้างหอกระจายข่าวหมู่บ้าน หมู่ที่ ๘ บ้านโพธิ์สว่าง งบประมาณ ตั้งไว้ ๒๔๗,๐๐๐.๐๐ บาท (สองแสนสี่หมื่นเจ็ดพันบาทถ้วน)

๘. งานและการจ่ายเงิน

ผู้รับจ้างจะต้องดำเนินงานแล้วเสร็จภายใน ๖๐ วัน นับถัดจากวันลงนามในสัญญาจ้าง และส่งมอบงานเป็นจำนวน ๑ งวด เป็นเงินร้อยละ ๑๐๐ ของวงเงินทั้งหมด และจะจ่ายให้ผู้รับจ้างได้ปฏิบัติงานโครงการก่อสร้างหอกระจายข่าวหมู่บ้าน หมู่ที่ ๘ บ้านโพธิ์สว่าง

๙. อัตราค่าปรับ

กำหนดค่าปรับเป็นรายวันเป็นจำนวนเงินตายตัวในอัตราร้อยละ ๐.๑๐ ของราคางานจ้างแต่จะต้องไม่ต่ำกว่าวันละ ๑๐๐ บาท

๑๐. การกำหนดระยะเวลารับประกันความชำรุดบกพร่อง

กำหนดระยะเวลาในการรับประกันความชำรุดบกพร่องของงาน ๒ ปี

๑๑. ข้อกำหนดการใช้วัสดุที่ผลิตในประเทศ

วัสดุประวัสดหรือครุภัณฑ์ที่ใช้ในงานก่อสร้างต้องเป็นวัสดุที่ผลิตในประเทศ ตามเงื่อนไข ดังนี้

๑๑.๑ วัสดุหรือครุภัณฑ์ที่ใช้ในงานก่อสร้างต้องเป็นวัสดุที่ผลิตในประเทศ โดยต้องใช้ไม่น้อยกว่าร้อยละ ๖๐ ของมูลค่าวัสดุที่จะใช้ในงานก่อสร้างทั้งหมดตามสัญญา

๑๑.๒ เหล็กที่ใช้ในงานก่อสร้างต้องใช้เหล็กที่ผลิตภายในประเทศไม่น้อยกว่าร้อยละ ๙๐ ของปริมาณเหล็กที่ต้องใช้ทั้งหมดตามสัญญา

ผู้รับจ้างจะต้องจัดทำแผนการใช้วัสดุที่ผลิตภายในประเทศ (ตามข้อ ๑๑.๑ และข้อ ๑๑.๒) ภายใน ๗ วัน นับถัดจากวันที่ได้ลงนามสัญญา เพื่อให้คณะกรรมการตรวจรับพัสดุพิจารณาต่อไป เว้นแต่กรณีที่ระยะเวลาดำเนินการตามสัญญาไม่เกิน ๖๐ วัน

๑๒. การปรับราคางานก่อสร้าง

๑๒.๑ การปรับราคางานก่อสร้าง ตามเงื่อนไข หลักเกณฑ์ สูตรและวิธีการคำนวณที่ใช้กับสัญญาแบบปรับราคาได้ตามมติคณะรัฐมนตรี เมื่อวันที่ ๒๒ สิงหาคม ๒๕๓๒ เรื่อง พิจารณาช่วยเหลือผู้ประกอบการอาชีพงานก่อสร้าง ตามหนังสือสำนักเลขาธิการคณะรัฐมนตรี ที่ นร ๐๒๐๓/ว๑๐๙ ลงวันที่ ๒๔ สิงหาคม ๒๕๓๒ สูตรปรับราคา (ค่า K) หมวดที่ ๑ งานอาคาร ใช้สูตร $K = ๐.๒๕ + ๐.๑๕ It/lo + ๐.๑๐ Ct/Co + ๐.๔๐ Mt/Mo + ๐.๑๐ St/So$ ประเภทงานที่นำมาคำนวณค่า K สำนักงาน บ้านพักคนงาน โรงเก็บพัสดุ โรงเก็บจ่ายสารเคมี โรงสูบน้ำแรงสูงแบบบนดิน โรงสูบน้ำแรงต่ำแบบบนดิน ป้อมยาม รั้ว(ที่มีการตอกเสาเข็มหรือมีการหล่อคานคอนกรีต) งานปรับปรุงอาคาร

/๑๓.พื้นที่ดำเนินการ...

๑๓. พื้นที่ดำเนินการ

หมู่ที่ ๘ บ้านโพธิ์สว่าง ตำบลปรือใหญ่ อำเภอยะชุมนรินทร์ จังหวัดศรีสะเกษ

๑๔. สถานที่ติดต่อเพื่อขอทราบข้อมูลเพิ่มเติม

สถานที่ติดต่อ องค์การบริหารส่วนตำบลปรือใหญ่

โทรศัพท์ ๐๔๕-๘๒๖๖๐๗

๑๕. ผู้รับผิดชอบโครงการ (คณะกรรมการจัดทำแบบบูรณาการงานก่อสร้าง)

ลงชื่อ.....ประธานกรรมการ

(นายจำลอง ชัยเนตร)

นักจัดการงานช่างปฏิบัติการ

ลงชื่อ.....กรรมการ

(นางสาวดารุณี อ่อนคำ)

นักวิชาการพัสดุปฏิบัติการ

ลงชื่อ.....กรรมการ

(นายธรรมบุญ สิงห์ศิลป์)

ผู้ช่วยนายช่างไฟฟ้า

แบบ โครงการก่อสร้างหอกระจายวิทยุชุมชน หมู่ที่ 8 บ้านโพธิ์สว่าง
ปริมาณงาน หอกระจายวิทยุ 2.30 เมตร ยาว 2.30 เมตร สูง 10.00 เมตร พร้อมป้ายโครงการ
(รายละเอียดตามแบบรูปรายการองค์การบริหารส่วนตำบลปรีอใหญ่ กำหนด)

สถานที่ก่อสร้าง หมู่ที่ 8 บ้านโพธิ์สว่าง
ตำบลปรีอใหญ่ อำเภออุทุมพร จันทบุรีสระเกษ

องค์การบริหารส่วนตำบลปรีอใหญ่

กรมส่งเสริมการปกครองท้องถิ่น กระทรวงมหาดไทย



รายการประกอบแบบ

รายการทั่วไป

1. ให้ผู้รับจ้างแจ้งผู้ว่าจ้างก่อนดำเนินการเป็นลายลักษณ์อักษร
2. หากมีปัญหา-อุปสรรค ให้ปรึกษาช่างควบคุมงานของผู้ว่าจ้างเสียก่อนห้ามกระทำการใดๆโดยพลการ การแก้ไขเปลี่ยนแปลงให้อยู่ในดุลยพินิจของผู้ควบคุมงาน
3. แบบแปลนนี้เป็นส่วนหนึ่งของสัญญาจ้าง
4. ให้ผู้รับจ้างถ่ายรูปก่อนดำเนินการ ขณะดำเนินการและหลังดำเนินการเสร็จสิ้น ให้ผู้ว่าจ้าง (อย่างน้อยไม่ต่ำกว่า 3 ภาพ)
5. ให้ผู้รับจ้างติดธงป้ายโครงการ ตามแบบกำหนด (เฉพาะ โครงการ 100,000 บาทขึ้นไป)
6. ผู้รับจ้างต้องใช้วัสดุประเภทวัสดุหรือครุภัณฑ์ที่จะใช้ในงานก่อสร้างเป็นวัสดุที่ผลิตภายในประเทศ โดยต้องใช้น้อยกว่าร้อยละ 60 ของมูลค่าวัสดุที่จะใช้ในงานก่อสร้างทั้งหมดตามสัญญา
7. ส่วนฐานคอนกรีต (SLUMP TEST) ไม่มากกว่า 10.00 ซม. และแรงอัดคอนกรีต (COMPRESSIVE STRENGTH) ของแท่งคอนกรีตทดลอง ขนาด 15*15*15 ซม. ต้องไม่น้อยกว่า 240 Ksc (สามารถเทียบอัตรากำลังได้โดยทดสอบค่าของกำลังคอนกรีตเมื่ออายุ 7 วัน) ให้เท่ากับ 3 ตัวอย่างต่อจำนวนปริมาตรคอนกรีต 50 ลบ.ม. และเศษปริมาตรคอนกรีตจาก 50 ลบ.ม. เกือบ 3 ตัวอย่าง โดยคอนกรีตใช้ (ค2) ตามมาตรฐานกรมทางหลวงชนบท
8. ในขณะก่อสร้าง ถ้ามีอุปสรรคกีดขวาง หรือเกิดความเสียหาย กับท่อประปา สายเคเบิล โทรศัพท์และอื่นๆ ได้คืน/หนี้อิน

ผู้รับจ้างจะต้องเป็นผู้รับผิดชอบ และออกค่าใช้จ่ายเองทั้งสิ้น

วัสดุก่อสร้าง

ก. ปูนซีเมนต์

1. ปูนซีเมนต์ที่ใช้ในการผสมคอนกรีตจะต้องเป็นปูนซีเมนต์ปอร์ตแลนด์ ประเภท 1 หรือปูนไฮดรอลิก ซึ่งบรรจุถุงเรียบร้อย หนักถุงละ 50 กก.ตามมาตรฐานผลิตภัณฑ์อุตสาหกรรม มอก. ห้ามเป็นซีเมนต์ผสม มาใช้เด็ดขาด
2. ห้ามนำปูนซีเมนต์ที่เสื่อมคุณภาพโดยความชื้นจับตัวกันเป็นก้อนมาใช้ในการก่อสร้าง
3. ปูนซีเมนต์ต้องมีการแจ้งตัวครั้งแรก ไม่นำกว่า 60 นาที และมีการแจ้งตัวเป็นปลายไม้นำกว่า 10 ซม.
4. การเก็บปูนซีเมนต์ต้องเก็บไว้ที่สามารถกันฝนได้ และอยู่พ้นระดับน้ำอย่างน้อย 30 ซม.

ข. ทราย

1. ทรายจะต้องเป็นทรายน้ำจืด คม หยาบ และแข็งเกร็ง ปราศจากวัสดุอื่นเจือปน

ค. หิน

1. หินที่ใช้ต้องแข็งเกร็งไม่ผุและสะอาด ปราศจากวัสดุอื่นเจือปน

ง. เหล็กเสริมคอนกรีต

1. ต้องเป็นเหล็กที่ใหม่และไม่เคยใช้งานมาก่อน ต้องมีฉาสะอาด ไม่มีสนิมเกร่อน ไม่เอนน้ำมัน ไม่มีรอยแตกร้าว

จ. น้ำ

1. น้ำที่ใช้ผสมคอนกรีตจะต้องใสสะอาดปราศจากวัสดุเจือปน คือน้ำ กรด ด่าง เกลือ และสารอินทรีย์ต่างๆ
2. ถ้าจำเป็นต้องใช้น้ำที่ขุ่นมาผสมคอนกรีตแล้ว จะต้องทำให้ใสเสียก่อน โดยอาปูนซีเมนต์ 1 ลิตร ต่อน้ำขุ่น 800 ลิตร ผสมทิ้งไว้นาน 5 นาทีจนตะกอนนอนก้นหมด จึงเติมน้ำใสมาใช้



องค์การบริหารส่วนตำบลปรีอไทย	
โครงการ ก่อสร้างหอกระจายข่าวชุมชน หมู่ที่ 8 บ้านโพธิ์สว่าง	
สำรวจ	
กองช่าง อบต.ปรีอไทย	
คณะกรรมการจัดทำแบบปูรายครัว	
(นายจำลอง ชัยเนตร)	
นักจัดการงานทั่วไปปฏิบัติการส่วนราชการ	
(นางดารณี อ่อนคำ)	
นักวิชาการพัฒนาศักยภาพกรรมการ	
(นายธรรมณู ลิงหัดดี)	
ผู้ช่วยนายช่างไฟฟ้ากรรมการ	
เห็นชอบ	
จากอก.	
(ทวิวัฒน์ บุญอุ่น)	
หัวหน้าสำนักงาน	
รพ. ปรีอไทย	
อนุมัติ	
(นายเจษฎา คุ้มสุพรรณ)	
นายกองค์การบริหารส่วนตำบลปรีอไทย	
แบบแสดง	
รายการประกอบแบบ	
มาตรฐาน	NTS.
วัน/เดือน/ปี	
แผ่นที่	จำนวนแผ่น
A-01	11

วัสดุงานคอนกรีต

- ส่วนที่เป็นโครงสร้าง ค.ส.ล. เช่น ฐานรากเสา คาน พื้น ใช้ปูนซีเมนต์ปอร์ตแลนด์หรือปูนไฮดรอลิก
 - การผสมคอนกรีต ต้องผสมด้วยเครื่อง โดยทำการตวงวัสดุให้ได้ตาม อัตราส่วนดังนี้
 1. คอนกรีตทั่วไปใช้ 1:2:4
 2. คอนกรีตหยาบใช้ 1:3:5
 - คอนกรีตที่ผสมแล้วต้องใช้เวลาพักใน 30 นาที
 - การถอดไม้แบบ ไม้รองรับ และค้ำยันต่าง ๆ จะถอดได้ก็เมื่อระยะเวลาตามการควบคุมงานก่อสร้างให้ได้ตามมาตรฐาน
 - เมื่อถอดแบบออกแล้ว ปรากฏว่าผิวหยาบหรือเป็นรูเล็ก ๆ พรุนน้ำให้แห้งแล้วด้วย
- ปูนซีเมนต์, หินทราย 1:2 ให้เรียบเป็นผิวเดียวกัน ถ้าถอดแบบออกมาแล้วผิวเป็นโพรงจะต้องทุบทิ้งแล้วหล่อใหม่
- การรักษาคอนกรีตภายใน 24 ชั่วโมง ที่คอนกรีตยังไม่แข็งตัวจะต้องไม่ให้ถูกน้ำถูกฝน

หมายเหตุ


1. ในกรณีที่ผู้ซื้อความ, รายการประกอบแบบ, รายละเอียดแบบก่อสร้างไม่ถูกต้อง หรือไม่ชัดเจน หรือขัดแย้งกัน ผู้รับจ้างก่อสร้างจะต้องแจ้งให้ผู้ออกแบบทราบก่อนดำเนินการก่อสร้าง เพื่อแก้ไขหรือแจ้ง
2. ห้ามวัดระยะจากแบบ ให้ยึดตัวเลขจากแบบเป็นหลัก
3. ขณะดำเนินการก่อสร้างผู้รับจ้างการดำเนินการติดตั้งป้ายเตือนและแสงสว่างเตือนยามค่ำคืน

(นายณัฐพงศ์ จันทมาศ)
สย. 11629

	องค์การบริหารส่วนตำบลปรีอใหญ่
	โครงการ ก่อสร้างหอกระจายข่าวหมู่บ้าน หมู่ที่ 8 บ้านโพธิ์สว่าง
สำรวจ	กองช่าง อบต.ปรีอใหญ่
คณะกรรมการจัดทำแบบปฏิบัติการ	(นายจำลอง ชัยเนตร) ผู้จัดการงานช่างปฏิบัติการส่วนราชการ
	(นางดารณี อ่อนคำ) นักวิชาการพัฒนาปฏิบัติการกรมการ
	(นายธรรมบุญ สิงห์ศิลป์) ผู้ช่วยนายช่างไฟฟ้ากรมการ
เห็นชอบ จาก	(ธนวัฒน์ บุญคุ้ม) หัวหน้าสำนักงาน ราชการส่วนท้องถิ่น
อนุมัติ	(นายเจตน์สิทธิ์ สัมพุทธานนท์) นายกองค์การบริหารส่วนตำบลปรีอใหญ่
แบบแสดงรายการประกอบแบบ	
มาตรฐาน	NTS.
วัน/เดือน/ปี	
แผ่นที่	จำนวนแผ่น
A-02	11



องค์การบริหารส่วนตำบลปรีไใหญ่	
โครงการ ก่อสร้างหอกระจายข่าวหมู่บ้าน หมู่ที่ 8 บ้านโพธิ์สว่าง	
สำรวจ	
กองช่าง อบต.ปรีไใหญ่	
คณะกรรมการจัดทำแบบรูปรายการ	
(นายจำลอง ชัยเนตร)	
นักจัดการงานทั่วไปจัดการประชุมกรรมการ	
(นางดารณี อ่อนคำ)	
นักวิชาการพัฒนาปฏิบัติการกรรมการ	
(นายธรรมบุญ สิงห์ศิลป์)	
ผู้ช่วยนายช่างไฟฟ้ากรรมการ	
เห็นชอบ จำเ.	
(ธนวัฒน์ บุญอุ่น)	
หัวหน้าสำนักงาน	
รองผู้อำนวยการบริหารส่วนตำบลปรีไใหญ่	
อนุมัติ	
(นายเจตน์เจตรัฐวิทย์พานิช)	
นายกองค์การบริหารส่วนตำบลปรีไใหญ่	
แบบแสดง	ผังบริเวณก่อสร้าง
มาตราส่วน	NTS.
วัน/เดือน/ปี	
แผนที่	จำนวนแผ่น
A-04	11

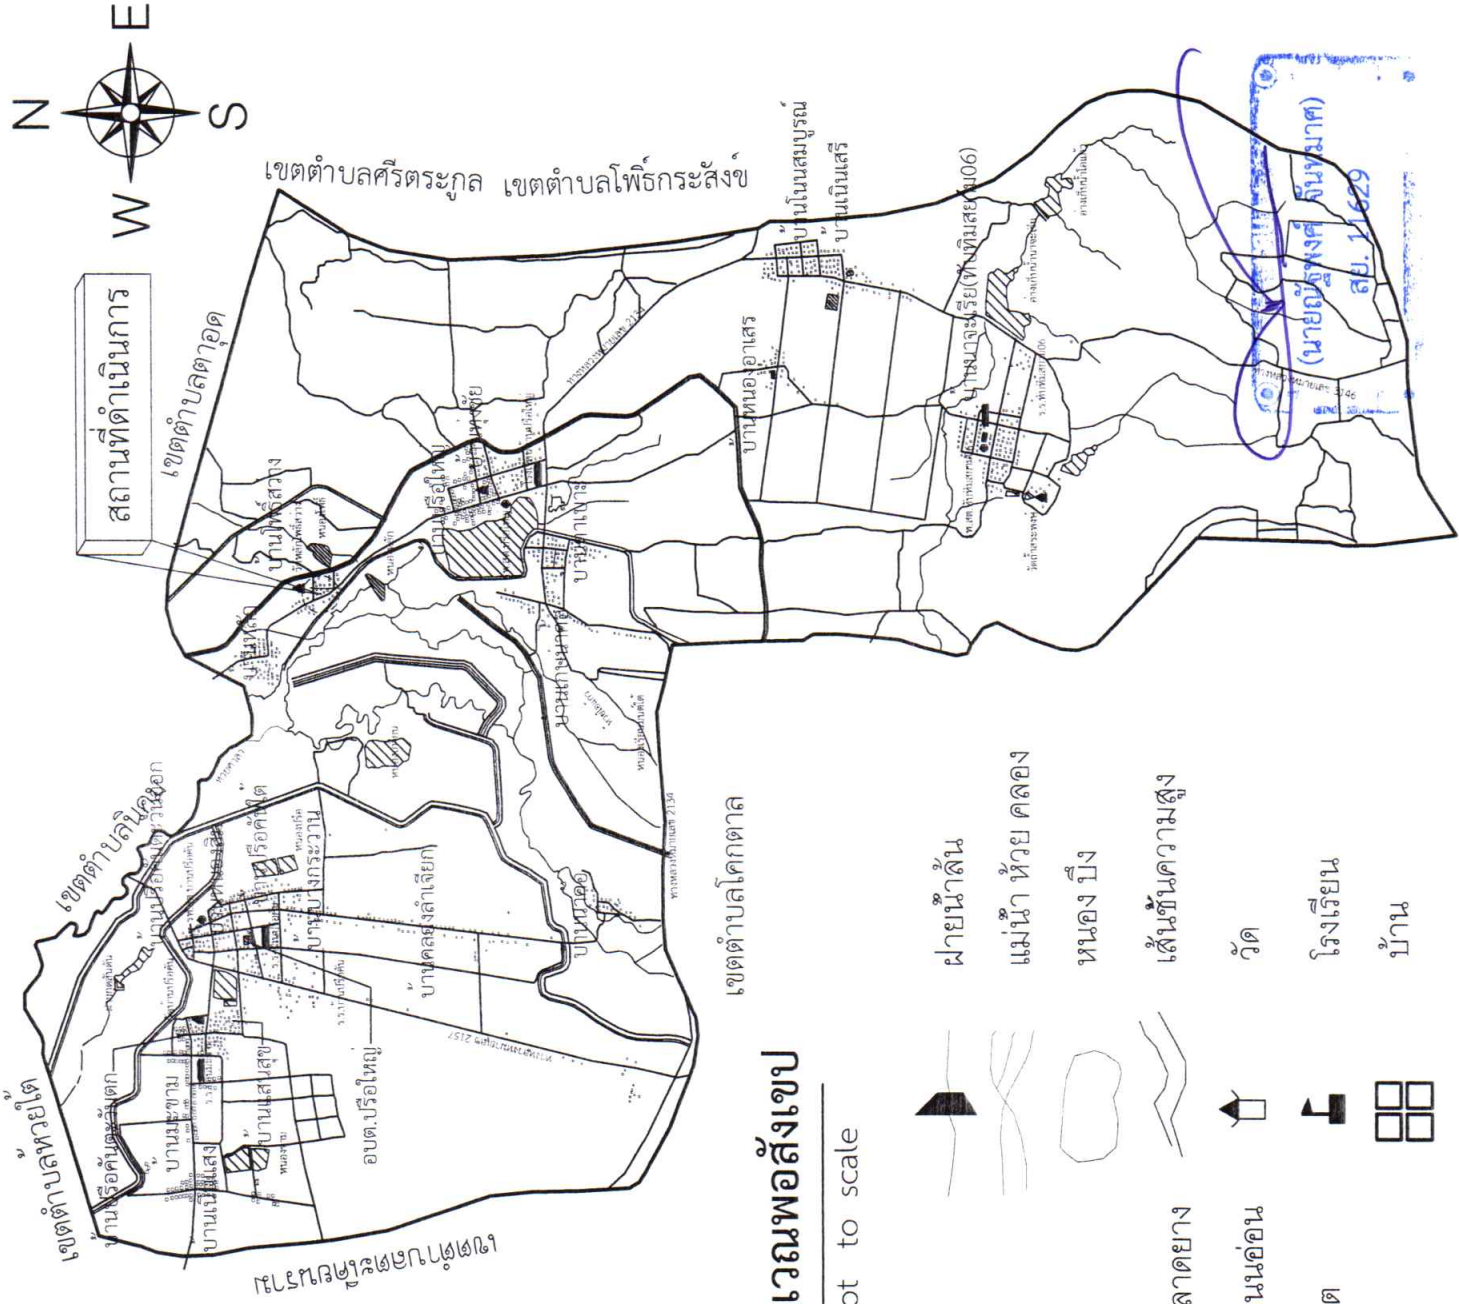

ผังบริเวณก่อสร้าง

Not to scale

เขตอำเภอก	ฝายน้ำล้น
เขตตำบล	แม่น้ำ ห้วย คลอง
เขตหมู่บ้าน	หนอง บึง
ถนนคอนกรีต ลาดยาง	เส้นทางความสูง
ถนนลูกรังพื่นถนนอ่อน	วัด
สะพานคอนกรีต	โรงเรียน
คลองส่งน้ำ	บ้าน



องค์การบริหารส่วนตำบลปรีอใหญ่

โครงการ
ก่อสร้างหอกระจายข่าวหมู่บ้าน
หมู่ที่ 8 บ้านโพธิ์สว่าง

สำรวจ

กองช่าง อบต.ปรีอใหญ่

คณะกรรมการจัดทำแบบบูรณาการ

(นายจำลอง ชัยเนตร)

นักวิชาการส่งเสริมการเกษตร

(นางดารณี อ่อนคำ)

นักวิชาการพัฒนาชุมชน

(นายธรรณัฐ สิงห์ดี)

ผู้ช่วยนายช่างไฟฟ้า

เห็นชอบ

จาก

(ธนวัฒน์ บุญอุ่น)

หัวหน้าสำนักงาน

อนุมัติ

(นายเจตน์เจตรังสินธุ์)

นายก อบต.ปรีอใหญ่

แบบแสดง

แปลนหลังคา

แปลนหลังคา

มาตราส่วน


วัน/เดือน/ปี

แผนที่

A-05


จำนวนแผ่น

11

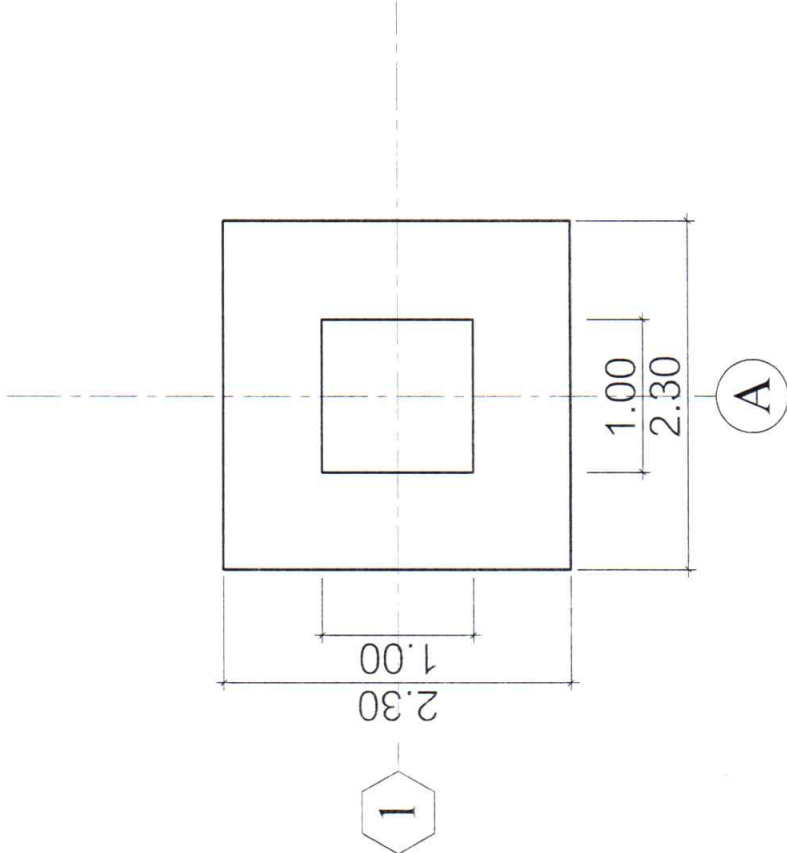


แปลนเสาตอม่อ

Scale 1:50

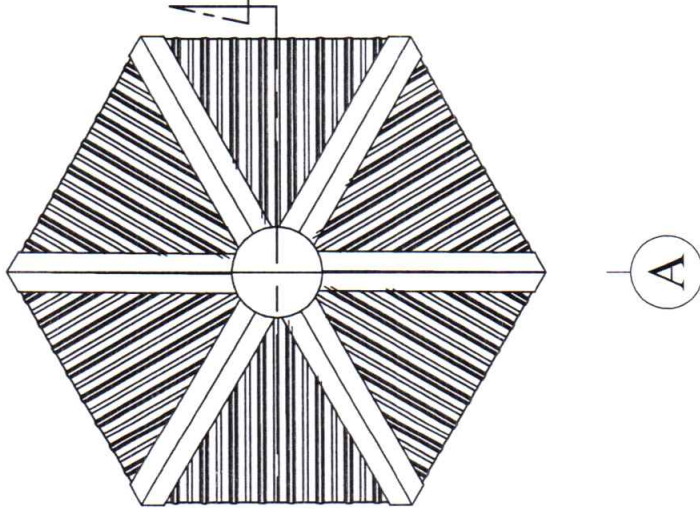

แปลนหลังคา

Scale 1:50

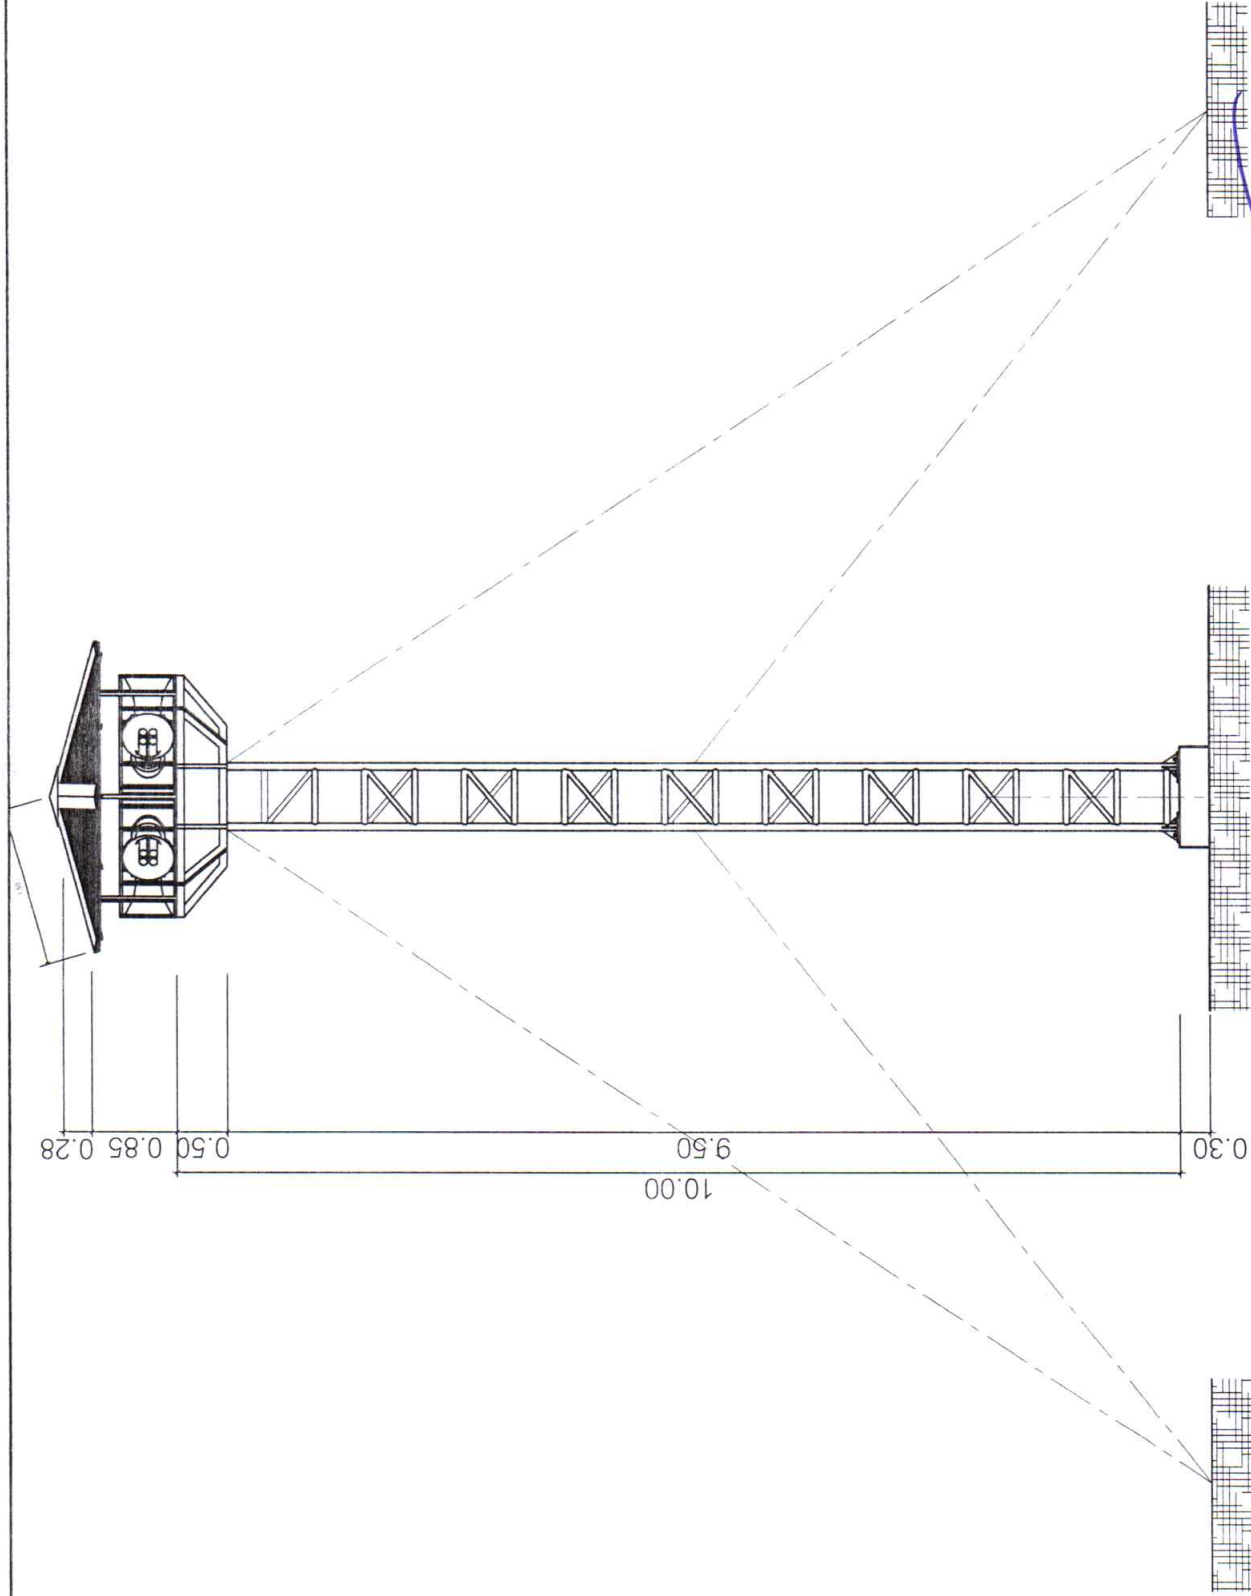



(นายณัฐพงศ์ จันทมาศ)
สย. 11629

รูปด้าน
Scale 1:75

	องค์การบริหารส่วนตำบลปรีไทย์ โครงการ ก่อสร้างหอกระจายข่าวหมู่บ้าน หมู่ที่ 8 บ้านโพธิ์สว่าง	สำรวจ	กองช่าง อบต.ปรีไทย์	คณะกรรมการจัดทำแบบปรายการ (นายจำลอง ชัยเนตร) นักจัดการงานช่างปฏิบัติการคณะกรรมการ	(นางดารณี อ่อนคำ)	นักวิชาการพัฒนาปฏิบัติการกรรมการ	(นายธรรมณัฐ สิงห์ศิลป์) ผู้ช่วยนายช่างไฟฟ้าธรรมชาติ	เห็นชอบ จาก	(นายณัฐ บุญอุ่น) หัวหน้าสำนักงานปรีไทย์ รต. ปรีไทย์	อนุมัติ	(นายเจตน์จิตร สันพิพัฒน์) นายกองค์การบริหารส่วนตำบลปรีไทย์	แบบแสดง รูปด้าน	มาตราส่วน 1:75	วัน/เดือน/ปี	พื้นที่ จำนวนแผ่น	A-06	11
--	---	--------------	----------------------------	--	--------------------------	---	--	------------------------	--	----------------	---	----------------------------	---------------------------	---------------------	------------------------------	-------------	-----------



องค์การบริหารส่วนตำบลปรีไใหญ่	โครงการ "ก่อสร้างหอกระจายข่าวหมู่บ้าน หมู่ที่ 8 บ้านโพธิ์สว่าง"
สำรวจ	กองช่าง อบต.ปรีไใหญ่
คณะกรรมการจัดทำแบบปฏิบัติงาน	คณะกรรมการจัดทำแบบปฏิบัติงาน
(นายจำลอง ชัยเนตร)	(นายจำลอง ชัยเนตร)
นักวิชาการพัฒนาชุมชน	(นางดาเรย์ อ่อนคำ)
นักวิชาการพัฒนาชุมชน	นักวิชาการพัฒนาชุมชน
(นายธรรมบุญ สิงห์ศิลป์)	(นายธรรมบุญ สิงห์ศิลป์)
ผู้ช่วยนายช่างไฟฟ้า	ผู้ช่วยนายช่างไฟฟ้า
เห็นชอบ	เห็นชอบ
จาก	จาก
(ธนวัฒน์ บุญอุ่น)	(ธนวัฒน์ บุญอุ่น)
หัวหน้างาน	หัวหน้างาน
รพท. รับผิดชอบการบริการ	รพท. รับผิดชอบการบริการ
อนุมัติ	อนุมัติ
(นายเจตน์จิตร สัมพุทธานนท์)	(นายเจตน์จิตร สัมพุทธานนท์)
นายกองค์การบริหารส่วนตำบลปรีไใหญ่	นายกองค์การบริหารส่วนตำบลปรีไใหญ่
แบบแสดง	แบบแสดง
รูปด้าน, รูปตัด	รูปด้าน, รูปตัด
มาตราส่วน	NTS, 1:50
วัน/เดือน/ปี	
แผ่นที่	จำนวนแผ่น
A-07	11

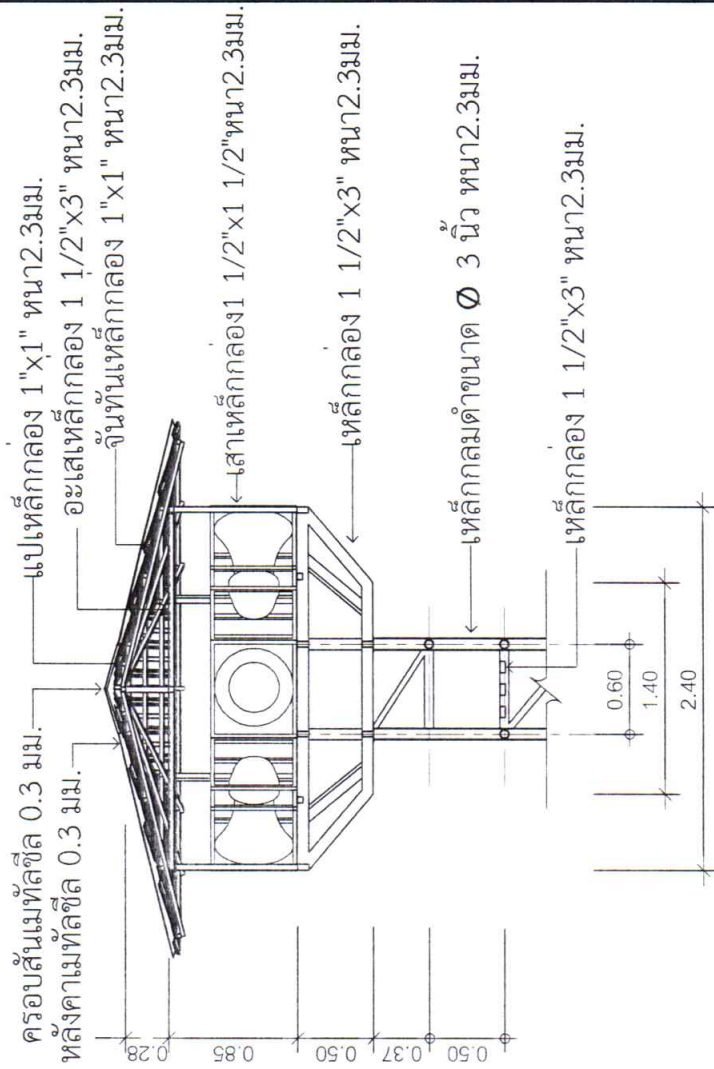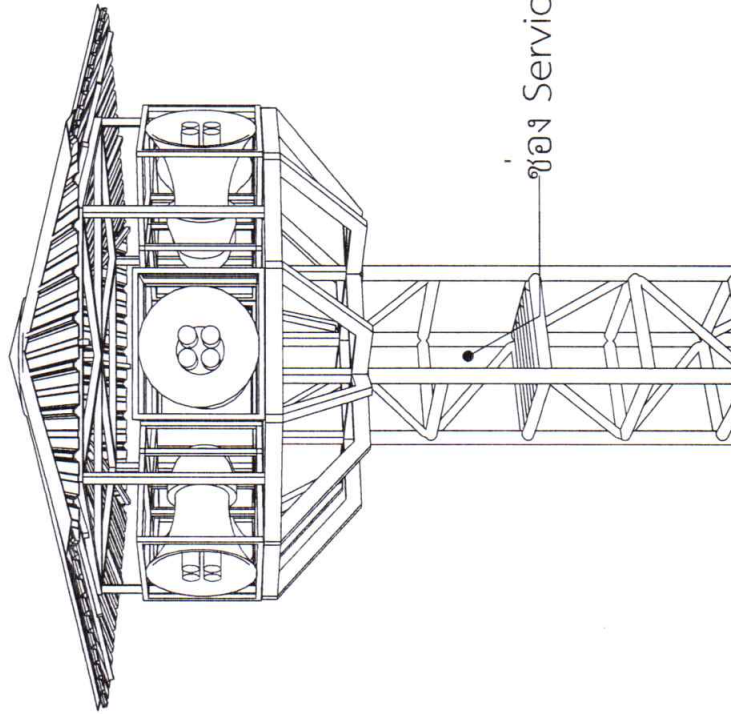


รูปด้าน

Not to Scale

รูปตัด ก

Scale 1:50



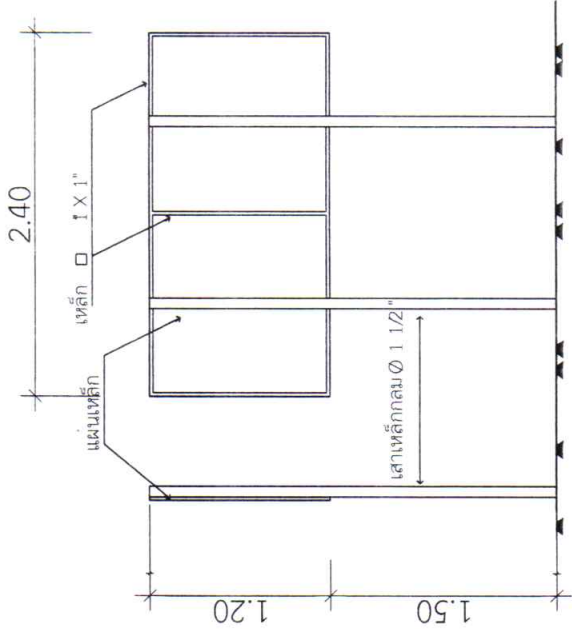

รูปด้านข้าง

รูปด้านหลัง

รายการประกอบแบบ

1. เสา พื้นไม้พเหลงยี่ห้อย 2 ลำบ ใต้พื้นไม้ ก่อทาสีจริงให้ทาสีกับสีไม้ก่อน 2 ครั้ง
2. ตัวหนังสือสีขาว
3. ขอบตัวหนังสือกำหนดตามความเหมาะสม
4. ฉาบผนังสีครีม ขอบทาสี 1.20 ม. ยาว 2.40 ม. ข้อความตามแบบที่กำหนดข้างบน
5. จุดติดตั้งป้ายกำหนดตามความเหมาะสมให้สามารถมองเห็นได้ชัดเจน

รูปแปลน

ป้ายภายหลังก่อสร้างแล้วเสร็จ

Scale to 1 : 50

โครงการก่อสร้างขององค์การบริหารส่วนตำบลปรีไธใหญ่
โทร. 045-826607

ชื่อโครงการ.....
 ปริมาณงาน.....
 ผู้รับจ้าง.....
 ที่อยู่.....
 โทร.....
 วันเริ่มสัญญา.....วันสิ้นสุดสัญญา.....ระยะเวลา.....วัน
 ราคาจ้าง.....
 วงเงินค่าก่อสร้าง.....
 ผู้ควบคุมงาน.....
 1.....
 2.....
 3.....

งานก่อสร้างรายนี้สร้างด้วยเงินภาษีของท่าน

นายผู้พิพากษา จันทมาศ

สย. 11629



องค์การบริหารส่วนตำบลปรีไธใหญ่
โครงการ
ก่อสร้างขององค์การบริหารส่วนตำบลปรีไธใหญ่
หมู่ที่ 8 บ้านโพธิ์สว่าง

สำรวจ

กองช่าง อบต.ปรีไธใหญ่

คณะกรรมการจัดทำแบบรูปยารยตร์

(นายจำลอง ชัยเนตร)

นักจัดการงานช่างปฏิบัติการประธานกรรมการ

นาย

(นางสาวรุ้ง อ่อนคำ)

นักวิชาการพัสดุปฏิบัติการกรรมการ

(นายธรรมบุญ สิงห์ศิลป์)

ผู้ช่วยนายช่างไฟฟ้ากรรมการ

เห็นชอบ

จำเอก.

(ธนวัฒน์ บุญอุ่น)

หัวหน้าสำนักงานสถิติ
รพ. ปรีไธใหญ่

อนุมัติ

(นายเจตน์เจตน์ จันทร์พาทย์)

นายกองค์การบริหารส่วนตำบลปรีไธใหญ่

แนบแสดง

ป้ายภายหลังก่อสร้างแล้วเสร็จ

มาตราส่วน

1 : 50


วัน/เดือน/ปี

แผนที่

A-08

จำนวนแผ่น

11

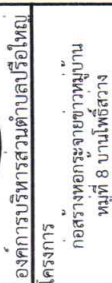

กองช่าง อบต.ปรีอใหญ่

คณะกรรมการจัดทำแบบปรายการ

(นายจำลอง สัยเนตร)

นักจัดการงานช่างปฏิบัติการบริหาร

(นางดารณี) ออนคำ)

นักวิชาการพัฒนาปฏิบัติการ

(นายธรรมนุญ สิงห์ศิลป์)

ผู้ช่วยนายช่างไฟฟ้ากรรมการ

เห็นชอบ

৯৭.

(นอญก. ๒๕๖๕)

หัวหน้าสำนักปลัด

รท. ปลัดองค์การบริหารส่วนตำบลปอใหญ่

๒๓



(นายเจตน์จิตร สมพัทธานนท์)

นายกองค์การบริหารส่วนตำบลปรีไใหญ่

แบบแสดง

ขยายเสา

[illegible]

มาตราส่วน 1:1000

प	
र	
ॐ	


ป/นอต/น

แผนที่จำนวนแผน

201 11



4 - Ø 25 mm.J-Bolt _____ STIFFENER
 PL 100x150x18 mm 8 แผ่น
 พังลิ้งก์น้อยกว่า 0.80 ม.

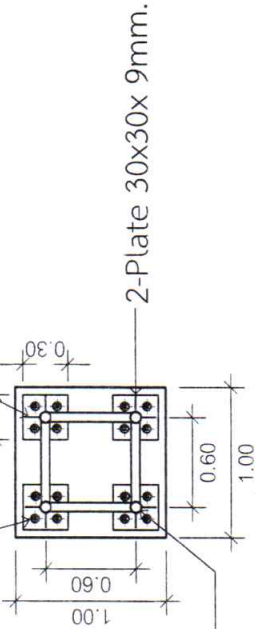

เหล็กกลมดำขนาด 3"
หนา 2.3 มม.

DETAIL	COLUMN
SCALE	TO 1 : 50



← See detail column

$$0.12 \pm 0.00$$



DETAIL TRUSS COLUMN

SCALE TO 1 : 50

SCALE	TO	1 : 50
-------	----	--------



องค์การบริหารส่วนตำบลปอไทย โครงการ ก่อสร้างหอกระจายข่าวชุมชน หมู่ที่ 8 บ้านโพธิ์สว่าง	
สำรวจ	
กองช่าง อบต.ปอไทย	
คณะกรรมการจัดทำแบบรายละเอียด	
(นายจำลอง ชัยเนตร)	
นักจัดการงานช่างปฏิบัติการโครงการ	
(นางดาณี อ่อนคำ)	
นักวิชาการพัฒนาปฏิบัติการโครงการ	
(นายธรรมบุญ สิงห์ศิลป์)	
ผู้ช่วยนายช่างไฟฟ้าโครงการ	
เห็นชอบ จาก (ธนวัฒน์ บุญอิน)	
หัวหน้าสำนักงาน รท. ๖ กองการบริหารงานทั่วไป อนุมัติ	
(นายเจตน์จิตร ทัพพพานนท์)	
นายกองค์การบริหารส่วนตำบลปอไทย	
แบบแสดง ขยายพื้น, TRUSS	
มาตราส่วน	NTS, 1:50
วัน/เดือน/ปี	
แผ่นที่	จำนวนแผ่น
S-02	11

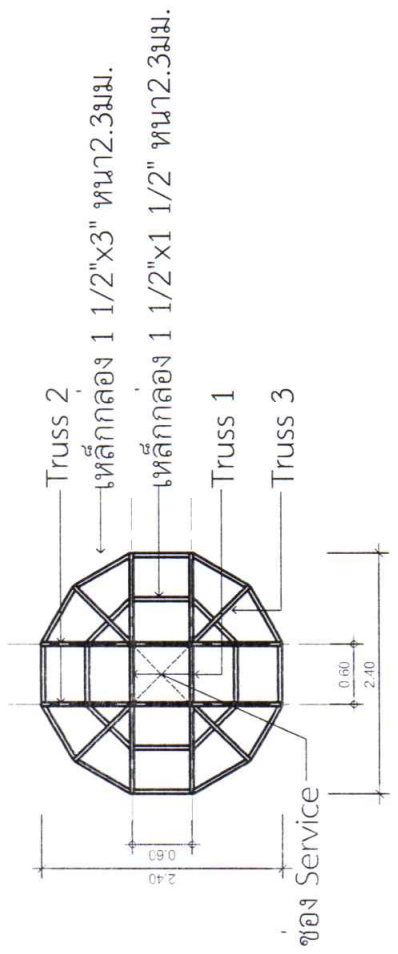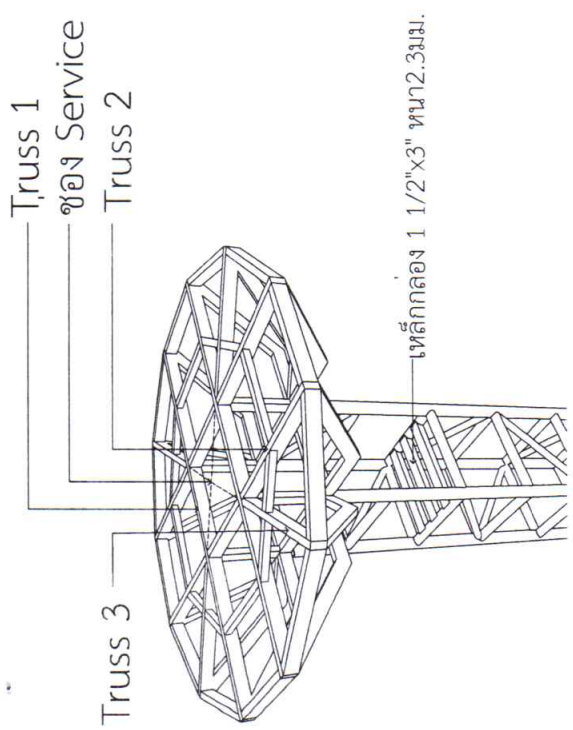


DETAIL FLOOR
SCALE TO 1 : 50



DETAIL FLOOR
NOT TO SCALE



เหล็กกล่อ 1 1/2"x3" ขนาด 2.3 มม.

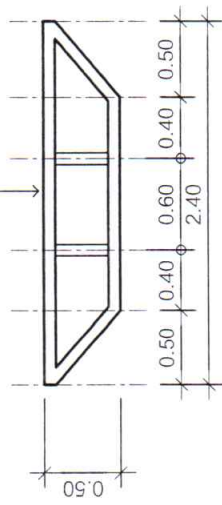


เหล็กกล่อ 1 1/2"x3" ขนาด 2.3 มม.

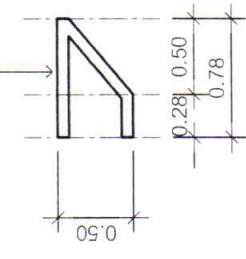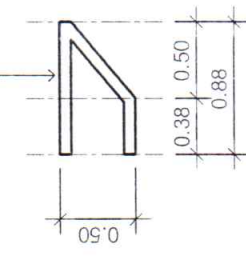


DETAIL TRUSS 1
SCALE TO 1 : 50

DETAIL TRUSS 2
SCALE TO 1 : 50


DETAIL TRUSS 3
SCALE TO 1 : 50

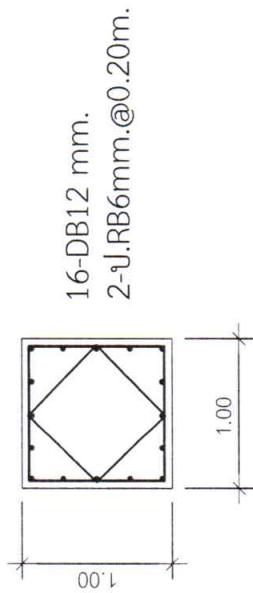

DETAIL C
SCALE TO 1 : 50

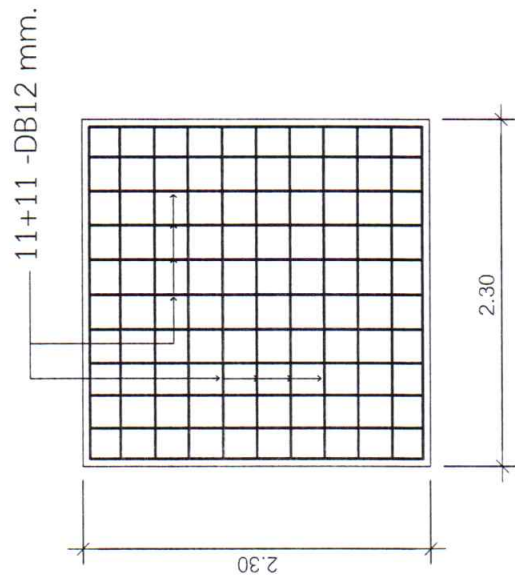

DETAIL F
SCALE TO 1 : 50

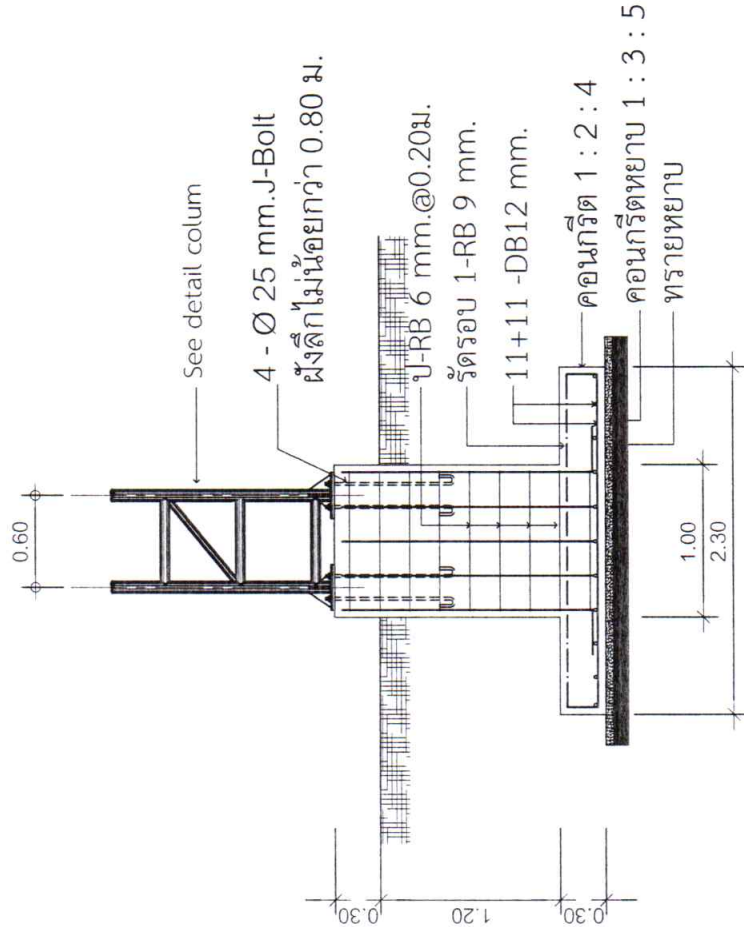

DETAIL F, C
SCALE TO 1 : 50



องค์การบริหารส่วนตำบลปรีไผ่ใหญ่	โครงการ
ก่อสร้างหอกระจายข่าวหมู่บ้าน หมู่ที่ 8 บ้านโพธิ์สว่าง	ก่อสร้างหอกระจายข่าวหมู่บ้าน หมู่ที่ 8 บ้านโพธิ์สว่าง
สำรวจ	สำรวจ
กองช่าง อบต.ปรีไผ่ใหญ่	กองช่าง อบต.ปรีไผ่ใหญ่
คณะกรรมการจัดทำแบบสรุปรายการ	คณะกรรมการจัดทำแบบสรุปรายการ
(นายจำลอง ชัยเนตร)	(นายจำลอง ชัยเนตร)
นักจัดการงานช่างปฏิบัติการกรรมการ	นักจัดการงานช่างปฏิบัติการกรรมการ
(นางดารณี อ่อนคำ)	(นางดารณี อ่อนคำ)
นักวิชาการพัสดุปฏิบัติการกรรมการ	นักวิชาการพัสดุปฏิบัติการกรรมการ
(นายธรรมา บุญสิงห์)	(นายธรรมา บุญสิงห์)
ผู้ช่วยนายช่างไฟฟ้ากรรมการ	ผู้ช่วยนายช่างไฟฟ้ากรรมการ
เห็นชอบ	เห็นชอบ
จาก.	จาก.
(รณวัฒน์ บุญอุ่น)	(รณวัฒน์ บุญอุ่น)
หัวหน้าสำนักงานปรีไผ่ใหญ่	หัวหน้าสำนักงานปรีไผ่ใหญ่
รองผู้อำนวยการบริหารส่วนตำบลปรีไผ่ใหญ่	รองผู้อำนวยการบริหารส่วนตำบลปรีไผ่ใหญ่
อนุมัติ	อนุมัติ
(นายเจตน์จิตร์ วัฒนพานนท์)	(นายเจตน์จิตร์ วัฒนพานนท์)
นายกองค์การบริหารส่วนตำบลปรีไผ่ใหญ่	นายกองค์การบริหารส่วนตำบลปรีไผ่ใหญ่
แบบแปลน	แบบขยาย F, C
มาตราส่วน	1 : 50
วัน/เดือน/ปี	
แผ่นที่	จำนวนแผ่น
S103	11