



ประกาศองค์การบริหารส่วนตำบลปรือใหญ่
เรื่อง ประกาศราคากลางโครงการก่อสร้างถนนคอนกรีตเสริมเหล็ก สายวัดป่าเสรีธรรม หมู่ที่ ๑๘
บ้านเนินเสรี ตำบลปรือใหญ่ อำเภอยะชุมนั้น จังหวัดศรีสะเกษ
โดยวิธีเฉพาะเจาะจง

ด้วย องค์การบริหารส่วนตำบลปรือใหญ่ มีความประสงค์จะจ้างเหมาก่อสร้างตามโครงการ
ก่อสร้างถนนคอนกรีตเสริมเหล็ก สายวัดป่าเสรีธรรม หมู่ที่ ๑๘ บ้านเนินเสรี ตำบลปรือใหญ่ อำเภอยะชุมนั้น จังหวัด
ศรีสะเกษ โดยวิธีเฉพาะเจาะจง

เพื่อให้การจัดจ้างโครงการดังกล่าวเป็นตามพระราชบัญญัติประกอบรัฐธรรมนูญว่าด้วยการ
ป้องกันและปราบปรามการทุจริต พ.ศ. ๒๕๖๑ และตามพระราชบัญญัติการจัดซื้อจัดจ้างและการบริหารพัสดุ
ภาครัฐ พ.ศ. ๒๕๖๐ มาตรา ๖๓ บัญญัติว่า “ภายใต้บังคับมาตรา ๖๒ ให้หน่วยงานของรัฐประกาศรายละเอียด
ข้อมูลราคากลางและการคำนวณราคากลางในระบบเครือข่ายสารสนเทศของกรมบัญชีกลางตามวิธีการ
ที่กรมบัญชีกลางกำหนด” คณะกรรมการกำหนดราคากลางตามคำสั่งองค์การบริหารส่วนตำบลปรือใหญ่
ที่ ๑๔๑๒/๒๕๖๘ ลงวันที่ ๓ กันยายน ๒๕๖๘ ได้กำหนดราคากลางและรายละเอียดการคำนวณราคากลาง
เป็นที่เรียบร้อยแล้ว โดยกำหนดให้งานก่อสร้างข้างต้นมีราคากลางเป็นเงิน ๔๗๘,๔๓๔.๐๒ บาท (สี่แสนเจ็ดหมื่นแปด
พันสี่ร้อยสามสิบสี่บาทสองสตางค์) รายละเอียดปรากฏตามแบบ บก.๐๑ และบัญชีปริมาณการราคากลาง แนบท้าย
ประกาศนี้

จึงประกาศมาเพื่อทราบโดยทั่วกัน

ประกาศ ณ วันที่ ๓ กันยายน พ.ศ. ๒๕๖๘

(นายเจตน์จิตร สัมพทานนท์)
นายกองค์การบริหารส่วนตำบลปรือใหญ่





บันทึกข้อความ

ส่วนราชการ กองช่าง องค์การบริหารส่วนตำบลปรีอใหญ่

ที่ ศก ๗๑๓๐๓/๑๓๘๗

วันที่ ๔ กันยายน ๒๕๖๘

เรื่อง ขออนุมัติให้ความเห็นชอบคณะกรรมการกำหนดราคากลางงานก่อสร้าง โครงการก่อสร้างถนนคอนกรีตเสริมเหล็ก สายวัดป่าเสรีธรรม หมู่ที่ ๑๘ บ้านเนินเสรี

เรียน นายกองค์การบริหารส่วนตำบลปรีอใหญ่ ผ่านหัวหน้าเจ้าหน้าที่

ตามคำสั่งองค์การบริหารส่วนตำบลปรีอใหญ่ ที่ ๑๔๑๒/๒๕๖๘ ลงวันที่ ๓ กันยายน ๒๕๖๘ เรื่อง แต่งตั้งคณะกรรมการกำหนดราคากลางงานก่อสร้าง สำหรับจ้างเหมาโครงการก่อสร้างถนนคอนกรีตเสริมเหล็ก สายวัดป่าเสรีธรรม หมู่ที่ ๑๘ บ้านเนินเสรี ตำบลปรีอใหญ่ อำเภออุ้มซ่อง จังหวัดศรีสะเกษ (โดยวิธีเฉพาะเจาะจง)

บัดนี้ คณะกรรมการได้ดำเนินการกำหนดรายละเอียดเฉพาะของพัสดุและราคากลาง สำหรับจ้างเหมาโครงการก่อสร้างถนนคอนกรีตเสริมเหล็ก สายวัดป่าเสรีธรรม หมู่ที่ ๑๘ บ้านเนินเสรี ตำบลปรีอใหญ่ อำเภออุ้มซ่อง จังหวัดศรีสะเกษ โดยมีรายละเอียดปริมาณงาน ดังนี้ ผิวจราจรกว้าง ๕.๐๐ เมตร ยาว ๑๔๖.๐๐ เมตร หนา ๐.๑๕ เมตร พร้อมลงหินคลุกไหลทางเฉลี่ยข้างละ ๐.๒๐ เมตร หรือพื้นที่คอนกรีต ๗๓๐.๐๐ ตารางเมตร พร้อมป้ายโครงการ (รายละเอียดตามแบบรูปรายการองค์การบริหารส่วนตำบลปรีอใหญ่ กำหนด) กำหนดเวลาแล้วเสร็จภายใน ๙๐ วัน เป็นไปตามพระราชบัญญัติการจัดซื้อจัดจ้างและการบริหารพัสดุภาครัฐ พ.ศ. ๒๕๖๐ และตามระเบียบกระทรวงการคลัง ว่าด้วยการจัดซื้อจัดจ้างและการบริหารพัสดุภาครัฐ พ.ศ. ๒๕๖๐ ข้อ ๒๑ ตามรายละเอียดที่แนบมาพร้อมนี้

จึงเรียนมาเพื่อโปรดพิจารณาอนุมัติให้ความเห็นชอบรายละเอียดเฉพาะของพัสดุและราคากลาง สำหรับจ้างเหมาโครงการก่อสร้างถนนคอนกรีตเสริมเหล็ก สายวัดป่าเสรีธรรม หมู่ที่ ๑๘ บ้านเนินเสรี ตำบลปรีอใหญ่ อำเภออุ้มซ่อง จังหวัดศรีสะเกษ

ลงชื่อ(จำเอก).....ประธานกรรมการ

(ธนวัฒน์ บุญอ่อน)

หัวหน้าสำนักปลัด

ลงชื่อ.....กรรมการ

(นางสาวหนึ่งฤทัย ธรรมกิจ)

เจ้าพนักงานธุรการปฏิบัติงาน

ลงชื่อ.....กรรมการ

(นายณรงค์ วรรณโย)

นายช่างโยธาปฏิบัติงาน

ความเห็นผู้อำนวยการกองช่าง

- เพื่อพิจารณาอนุมัติตามเสนอ

(ลงชื่อ).....

(นายจำลอง ชัยเนตร)

นักจัดการงานช่างปฏิบัติการ รรท.ผอ.กองช่าง

/๒.ความเห็นหัวหน้าเจ้าหน้าที่...

ความเห็นหัวหน้าเจ้าหน้าที่

- เห็นควรพิจารณาอนุมัติตามที่เสนอ

(ลงชื่อ).....

(นางชนาธิป เวียงธรรม)

ผู้อำนวยการกองคลัง

วันที่..... - 8 ก.ย. 2568

ความเห็นปลัดองค์การบริหารส่วนตำบลปรีอใหญ่

- เพื่อโปรดพิจารณา

(✓) เห็นควรอนุมัติ

() เห็นควรไม่อนุมัติ เพราะ.....

(ลงชื่อ) จำเอก.....

(ธนวัฒน์ บุญอ่อน)

หัวหน้าสำนักปลัด รักษาการแทน

ปลัดองค์การบริหารส่วนตำบลปรีอใหญ่

วันที่..... - 8 ก.ย. 2568

คำสั่งนายกองค์การบริหารส่วนตำบลปรีอใหญ่

- พิจารณาแล้ว

(✓) อนุมัติ

() ไม่อนุมัติ เพราะ.....


(ลงชื่อ).....

(นายเจตน์จิตร สมพุทธานนท์)

นายกองค์การบริหารส่วนตำบลปรีอใหญ่

วันที่..... - 8 ก.ย. 2568

บันทึกรายงานการประชุมคณะกรรมการกำหนดราคากลาง
วันที่ ๔ เดือน กันยายน พ.ศ. ๒๕๖๘ เวลา ๑๓.๓๐ น.
ณ ห้องประชุมทัพบกทิมสยาม

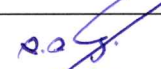ลำดับที่	ชื่อ - สกุล	ตำแหน่ง	ลายมือชื่อ	หมายเหตุ
๑	จำเอน ธนวัฒน์ บุญอ่อน	หัวหน้าสำนักปลัด		ประธานกรรมการ
๒	นางสาวหนึ่งฤทัย ธรรมกิจ	เจ้าพนักงานธุรการปฏิบัติงาน		กรรมการ
๓	นายณรงค์ วรรณโย	นายช่างโยธาปฏิบัติงาน		กรรมการ/เลขานุการ

ผู้มาประชุม จำนวน ๓ คน
ผู้ขาดประชุม จำนวน - คน
ผู้เข้าร่วมประชุม จำนวน - คน
เริ่มประชุมเวลา ๑๓.๓๐ น.

โดยมี นายณรงค์ วรรณโย เลขานุการคณะกรรมการกำหนดราคากลาง เชิญคณะกรรมการกำหนดราคากลางเข้าห้องประชุมโดยมี จำเอน ธนวัฒน์ บุญอ่อน หัวหน้าสำนักปลัด ทำหน้าที่ประธานในที่ประชุม
ระเบียบวาระที่ ๑ เรื่องที่ประธานแจ้งให้ที่ประชุมทราบ

- ไม่มี

ระเบียบวาระที่ ๒ เรื่องรับรองรายงานการประชุมครั้งที่แล้ว
ที่ประชุม - ไม่มี

ระเบียบวาระที่ ๓ เรื่องเสนอเพื่อพิจารณาให้ความเห็นชอบ

(จำเอน ธนวัฒน์ บุญอ่อน) - ในวันนี้มีเรื่องเสนอเพื่อพิจารณาเรื่องการกำหนดราคากลางงานจัดซื้อ
ประธานฯ จัดจ้าง โครงการก่อสร้างถนนคอนกรีตเสริมเหล็ก สายวัดป่าเสรีธรรม หมู่ที่ ๑๘ บ้านเนินเสรี ตำบลปรีอใหญ่ อำเภอยะรัง จังหวัดศรีสะเกษ ขอเชิญ เลขานุการฯชี้แจงรายละเอียด

(นายณรงค์ วรรณโย) - เรียนคณะกรรมการกำหนดราคากลาง ที่เคารพทุกท่าน เรื่องเสนอเพื่อ
กรรมการ/เลขฯ พิจารณาเรื่องการกำหนดราคากลางงานจัดซื้อจัดจ้าง โครงการก่อสร้างถนน
คอนกรีตเสริมเหล็ก สายวัดป่าเสรีธรรม หมู่ที่ ๑๘ บ้านเนินเสรี ตำบลปรีอ
ใหญ่ อำเภอยะรัง จังหวัดศรีสะเกษ

(จำเอน ธนวัฒน์ บุญอ่อน) - ปริมาณงาน ดังนี้ ผิวจราจรกว้าง ๕.๐๐ เมตร ยาว ๑๔๖.๐๐ เมตร หนา
ประธานฯ ๐.๑๕ เมตร พร้อมลงหินคลุกไหล่ทางเฉลี่ยข้างละ ๐.๒๐ เมตร หรือพื้นที่
คอนกรีต ๗๓๐.๐๐ ตารางเมตร พร้อมป้ายโครงการ (รายละเอียดตามแบบ
รูปรายการองค์การบริหารส่วนตำบลปรีอใหญ่ กำหนด) ซึ่งรายละเอียด
ตามที่ได้แจกให้แล้วจึงขอให้ท่านพิจารณาราคากลางตามโครงการต่าง ๆ
โดยการปรับลดหรือปรับเพิ่ม เพื่อจะได้เป็นผลดีต่อการใช้งบประมาณของแผ่นดิน
(จำเอน ธนวัฒน์ บุญอ่อน) - จากรายละเอียดที่ประมาณราคาตามที่เลขานุการฯ ได้ชี้แจงดังกล่าว
ประธานฯ ขอความเห็นด้วยครับ ว่ามีใครคิดเห็นเป็นประการใด

/-๒-(นางสาวหนึ่งฤทัย ธรรมกิจ)...

(นางสาวหนึ่งฤทัย ธรรมกิจ)
กรรมการ

- ดิฉันมีข้อเสนอและชี้แจงให้ที่ประชุมทราบเรื่องราคากลางโครงการก่อสร้างโดยใช้แนวทางปฏิบัติ “แนวทางวิธีปฏิบัติและรายละเอียดประกอบการคำนวณราคากลางงานก่อสร้าง” ของกรมบัญชีกลาง ซึ่งราคาน้ำมันดีเซลจะมีผลในการกำหนดราคากลาง ดังนั้น ทำให้ราคากลางมีการปรับตามสภาวะ จึงต้องมีการประมาณราคา โครงการก่อสร้างฯ ให้สอดคล้องกับราคาน้ำมันในปัจจุบัน มีข้อชี้แจงและเสนอแนะ เพียงเท่านี้ค่ะ

(นายณรงค์ วรรณโย)
กรรมการ/เลขาฯ

- กระผมเห็นว่าราคากลางที่คำนวณใหม่นี้เป็นราคาที่เหมาะสมแล้ว ซึ่งสอดคล้องตามสภาวะของน้ำมันปัจจุบัน

(นางสาวหนึ่งฤทัย ธรรมกิจ)
กรรมการ

-ดิฉันเห็นควรใช้ราคากลางใหม่ที่ประมาณการนี้

(จำเอก ธนวัฒน์ บุญอ่อน)
ประธานฯ

- กระผมเห็นด้วยครับ เพราะราคาที่ประมาณการนี้ เป็นราคาคำนวณปัจจุบันและที่อ้างอิงจากพาณิชย์จังหวัดศรีสะเกษ

(จำเอก ธนวัฒน์ บุญอ่อน)
ประธานฯ
ที่ประชุม

- มีท่านใดจะเสนออีกหรือไม่ครับ ถ้าไม่มีกระผมขอมติที่ประชุมด้วยครับ

- มีมติเห็นชอบเป็นเอกฉันท์ ให้ใช้ราคากลางที่คำนวณใหม่

สรุป ราคากลางดังนี้

โครงการก่อสร้างถนนคอนกรีตเสริมเหล็ก สายวัดป่าเสรีธรรม หมู่ที่ ๑๘ บ้านเนินเสรี ตำบลปรีอใหญ่ อำเภอยุซันต์ จังหวัดศรีสะเกษ

- ปริมาณงาน ดังนี้ ผิวจราจรกว้าง ๕.๐๐ เมตร ยาว ๑๔๖.๐๐ เมตร หนา ๐.๑๕ เมตร พร้อมลงหินคลุกไหล่ทางเฉลี่ยข้างละ ๐.๒๐ เมตร หรือพื้นที่คอนกรีต ๗๓๐.๐๐ ตารางเมตร พร้อมป้ายโครงการ (รายละเอียดตามแบบรูปรายการองค์การบริหารส่วนตำบลปรีอใหญ่ กำหนด) ราคากลาง ๔๗๘,๔๓๔.๐๒ (สี่แสนเจ็ดหมื่นแปดพันสี่ร้อยสามสิบสี่บาทสองสตางค์)

ระเบียบวาระที่ ๔ เรื่องอื่น ๆ

(จำเอก ธนวัฒน์ บุญอ่อน)
ประธานฯ
ที่ประชุม

- มีท่านใดมีข้อชี้แจงหรือมีอะไรที่จะเพิ่มเติมหรือไม่ครับ

- ไม่มี

(จำเอก ธนวัฒน์ บุญอ่อน)
ประธานฯ

- ถ้าไม่มี กระผมขอปิดการประชุมครับ

ปิดประชุมเวลา ๑๑.๓๐ น.

(ลงชื่อ)




ผู้จัดบันทึกรายงานการประชุม

(นายณรงค์ วรรณโย)

กรรมการ/เลขานุการคณะกรรมการ

(ลงชื่อ) จำเอก

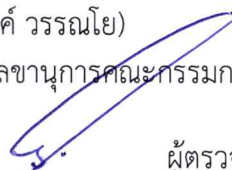

ผู้ตรวจบันทึกรายงานการประชุม

(ธนวัฒน์ บุญอ่อน)

ประธานคณะกรรมการกำหนดราคากลาง

แบบสรุปราคากลางงานก่อสร้างทาง สะพาน และท่อเหลี่ยม

โครงการก่อสร้างถนนคอนกรีตเสริมเหล็ก สายวัดป่าเสรีธรรม

สถานที่ก่อสร้าง หมู่ที่ 18 บ้านเนินเสรี ตำบลปรีอใหญ่ อำเภอยะรัง จังหวัดศรีสะเกษ

ปริมาณงาน ผิวจราจรกว้าง 5.00 เมตร ยาว 146.00 เมตร หนา 0.15 เมตร พร้อมลงหินคลุกไหลทางเฉลี่ยข้างละ 0.20 เมตร

หรือพื้นที่คอนกรีต 730.00 ตารางเมตร

รายละเอียดตามแบบรูปรายการองค์การบริหารส่วนตำบลปรีอใหญ่ กำหนด วันที่ 4 เดือนกันยายน พ.ศ.2568

ลำดับ	รายการ	หน่วย	จำนวน	ราคาต่อหน่วย	ราคาทุน	F_N	ราคาต่อหน่วย $\times F_N$	ราคากลาง
1	งานปรับเกลี่ยแต่งคันทางเดิม	ตร.ม.	-	-	-	-	-	-
2	งานถางป่าขุดตอขนาดเบา	ตร.ม.	730.00	1.76	1,284.80	1.3642	2.40	1,752.72
3	งานขุดรื้อถนนพื้น คสล.เดิมวางบนดิน(หนา 0.15 ม.)	ตร.ม.	-	-	-	-	-	-
4	งานขุดรื้อท่อกลมเดิม	ม.	-	-	-	-	-	-
5	งานขุดรื้อผิวลาดยางเดิม	ตร.ม.	-	-	-	-	-	-
6	งานตัดชั้นรูปคันทาง	ลบ.ม.	-	-	-	-	-	-
7	งานดินถมคันทางจากแหล่งนอกที่ตั้งโครงการ	ลบ.ม.	-	-	-	-	-	-
8	งานรองพื้นทาง(ลูกรัง)	ลบ.ม.	-	-	-	-	-	-
9	งานพื้นทาง(หินคลุก)	ลบ.ม.	-	-	-	-	-	-
10	งานทรายรองใต้ผิวทางคอนกรีต	ลบ.ม.	36.50	502.50	18,341.25	1.3642	685.51	25,021.13
11	ผิวทางบอร์ตแลนด์ซีเมนต์คอนกรีต หนา 0.15 ม.	ตร.ม.	730.00	406.92	297,051.60	1.3642	555.12	405,237.79
12	Expansion Joint	ม.	10.00	238.59	2,385.90	1.3642	325.48	3,254.84
13	Contraction Joint	ม.	60.00	96.63	5,797.80	1.3642	131.82	7,909.36
14	Longitudinal Joint	ม.	146.00	56.48	8,246.08	1.3642	77.05	11,249.30
15	งานลงหินคลุกไหลทาง	ลบ.ม.	15.77	824.85	13,007.88	1.3642	1,125.26	17,745.35
16	ผิวทางเชื่อมบอร์ตแลนด์ซีเมนต์คอนกรีตและปาดถนนคสล. หนา 0.15 ม.	ตร.ม.	-	-	-	-	-	-
17	งานท่อระบายน้ำขนาด Ø 0.30 มอก.ชั้น3	ม.	-	-	-	-	-	-
18	งานท่อระบายน้ำขนาด Ø 0.40 มอก.ชั้น3	ม.	-	-	-	-	-	-
19	งานท่อระบายน้ำขนาด Ø 0.60 มอก.ชั้น3	ม.	-	-	-	-	-	-
20	งานท่อระบายน้ำขนาด Ø 0.80 มอก.ชั้น3	ม.	-	-	-	-	-	-
21	งานท่อระบายน้ำขนาด Ø 1.00 มอก.ชั้น3	ม.	-	-	-	-	-	-
22	อ่างรับน้ำ สำหรับท่อกลมคอนกรีตเสริมเหล็ก Ø 0.40	แห่ง	-	-	-	-	-	-
23	งานซ่อมแซมระบบท่อจ่ายน้ำประปาและอุปกรณ์อื่นๆ	L/S	-	-	-	-	-	-
24	ป้ายชั่วคราวขณะดำเนินการก่อสร้าง	L/S	1.00	1,396.00	1,396.00	1.3642	1,904.42	1,904.42
25	ป้ายภายหลังก่อสร้างแล้วเสร็จ	L/S	1.00	3,195.36	3,195.36	1.3642	4,359.11	4,359.11
					350,706.67		รวม	478,434.02
ตัวอักษร (-สี่แสนเจ็ดหมื่นแปดพันสี่ร้อยสามสิบสี่บาทสองสตางค์-)							ปรับยอด	478,434.02

①	ผลรวมค่างานต้นทุนงานก่อสร้าง	=	350,706.67
②	ค่า FACTOR F งานก่อสร้างทาง	=	1.3642

คณะกรรมการกำหนดราคากลาง

(ลงชื่อ).....ประธานกรรมการ

(ธนวัฒน์ บุญอ่อน)

หัวหน้าสำนักปลัด

(ลงชื่อ).....กรรมการ

(นางสาวหนึ่งฤทัย ธรรมกิจ)

เจ้าพนักงานธุรการปฏิบัติงาน

(ลงชื่อ).....กรรมการ

(นายณรงค์ วรรณโย)

นายช่างโยธาปฏิบัติงาน



บันทึกข้อความ

ส่วนราชการ กองช่าง องค์การบริหารส่วนตำบลปรีอใหญ่

ที่ ศก ๗๑๓๐๓/๑๓๖๓

วันที่ ๒ กันยายน ๒๕๖๘

เรื่อง ขออนุมัติให้ความเห็นชอบแบบรูปารายการงานก่อสร้าง สำหรับจ้างเหมาโครงการก่อสร้างถนนคอนกรีตเสริมเหล็ก สายวัดป่าเสรีธรรม หมู่ที่ ๑๘ บ้านเนินเสรี

เรียน นายกองค์การบริหารส่วนตำบลปรีอใหญ่

ตามคำสั่งองค์การบริหารส่วนตำบลปรีอใหญ่ ที่ ๑๓๘๙/๒๕๖๘ ลงวันที่ ๑ กันยายน ๒๕๖๘ เรื่อง แต่งตั้งเจ้าหน้าที่จัดทำแบบรูปารายการงานก่อสร้าง สำหรับจ้างเหมาโครงการก่อสร้างถนนคอนกรีตเสริมเหล็ก สายวัดป่าเสรีธรรม หมู่ที่ ๑๘ บ้านเนินเสรี ตำบลปรีอใหญ่ อำเภออุซันต์ จังหวัดศรีสะเกษ (โดยวิธีเฉพาะเจาะจง)

บัดนี้ เจ้าหน้าที่ได้ดำเนินการกำหนดแบบรูปารายการงานก่อสร้าง สำหรับจ้างเหมาโครงการก่อสร้างถนนคอนกรีตเสริมเหล็ก สายวัดป่าเสรีธรรม หมู่ที่ ๑๘ บ้านเนินเสรี ตำบลปรีอใหญ่ อำเภออุซันต์ จังหวัดศรีสะเกษ เป็นไปตามระเบียบกระทรวงการคลัง ว่าด้วยการจัดซื้อจัดจ้างและการบริหารพัสดุภาครัฐ พ.ศ. ๒๕๖๐ ข้อ ๒๑ ตามรายละเอียดที่แนบมาพร้อมนี้

จึงเรียนมาเพื่อโปรดพิจารณาอนุมัติให้ความเห็นชอบแบบรูปารายการงานก่อสร้าง สำหรับจ้างเหมาโครงการก่อสร้างถนนคอนกรีตเสริมเหล็ก สายวัดป่าเสรีธรรม หมู่ที่ ๑๘ บ้านเนินเสรี ตำบลปรีอใหญ่ อำเภออุซันต์ จังหวัดศรีสะเกษ

ลงชื่อ.....ประธานกรรมการ

(นางชนาธิป เวียงธรรม)

ผู้อำนวยการกองคลัง

ลงชื่อ.....กรรมการ

(นางสาวดารณี อ่อนคำ)

นักวิชาการพัสดุปฏิบัติการ

ลงชื่อ.....กรรมการ

(นายณรงค์ วรรณโย)

นายช่างโยธาปฏิบัติงาน

ความเห็นปลัดองค์การบริหารส่วนตำบลปรีอใหญ่

- เพื่อโปรดพิจารณา

(✓) เห็นควรอนุมัติ

() เห็นควรไม่อนุมัติ เพราะ.....

(ลงชื่อ) จำเอก.....

(ธนวัฒน์ บุญอุ่น)

หัวหน้าสำนักปลัด รักษาราชการแทน

ปลัดองค์การบริหารส่วนตำบลปรีอใหญ่

คำสั่งนายกองค์การบริหารส่วนตำบลปรีอใหญ่

- พิจารณาแล้ว

() อนุมัติ

() ไม่อนุมัติ เพราะ.....

(ลงชื่อ).....

(นายเจตน์จิตร สัมพุทธานนท์)

นายกองค์การบริหารส่วนตำบลปรีอใหญ่

แบบรูปรายการงานก่อสร้าง

จ้างเหมาตามโครงการก่อสร้างถนนคอนกรีตเสริมเหล็ก สายวัดป่าเสรีธรรม หมู่ที่ ๑๘ บ้านเนินเสรี ตำบลปรีอใหญ่ อำเภอยะรัง จังหวัดศรีสะเกษ (โดยวิธีเฉพาะเจาะจง)

๑. ความเป็นมา

จ่ายเงินสะสม ประจำปีงบประมาณ พ.ศ. ๒๕๖๗ ครั้งที่ ๑ หน่วยงานกองช่าง แผนงานอุตสาหกรรม และการโยธา งานก่อสร้าง งบลงทุน หมาดค่าที่ดินและสิ่งก่อสร้าง ประเภทค่าสิ่งก่อสร้างสาธารณูปการ โครงการก่อสร้างถนนคอนกรีตเสริมเหล็ก สายวัดป่าเสรีธรรม หมู่ที่ ๑๘ บ้านเนินเสรี โดยมีรายละเอียดปริมาณงาน ดังนี้ ผิวจราจรกว้าง ๕.๐๐ เมตร ยาว ๑๔๖.๐๐ เมตร หนา ๐.๑๕ เมตร พร้อมลงหินคลุกไหล่ทางเฉลี่ยข้างละ ๐.๒๐ เมตร หรือพื้นที่คอนกรีต ๗๓๐.๐๐ ตารางเมตร พร้อมป้ายโครงการ (รายละเอียดตามแบบรูปรายการองค์การบริหารส่วนตำบลปรีอใหญ่ กำหนด) โดยมีรายละเอียด ดังนี้

สถานที่ดำเนินการ หมู่ที่ ๑๘ บ้านเนินเสรี ตำบลปรีอใหญ่ อำเภอยะรัง จังหวัดศรีสะเกษ

ปริมาณงาน ดังนี้ ผิวจราจรกว้าง ๕.๐๐ เมตร ยาว ๑๔๖.๐๐ เมตร หนา ๐.๑๕ เมตร พร้อมลงหินคลุกไหล่ทางเฉลี่ยข้างละ ๐.๒๐ เมตร หรือพื้นที่คอนกรีต ๗๓๐.๐๐ ตารางเมตร พร้อมป้ายโครงการ (ตามแบบแปลนองค์การบริหารส่วนตำบลปรีอใหญ่กำหนด)

งบประมาณตั้งไว้ จำนวนเงิน ๔๔๓,๐๐๐.๐๐ บาท (สี่แสนเก้าหมื่นสามพันบาทถ้วน)

๒. วัตถุประสงค์

๒.๑ เพื่อปรับปรุงถนนสายต่างๆ ให้อยู่ในสภาพที่ดี ไม่เป็นหลุมบ่อ

๒.๒ เพื่อเป็นการระบายน้ำเสีย จากบ้านเรือนของประชาชนภายในชุมชน ลงสู่ทางระบายน้ำสาธารณะ

๒.๓ เพื่อเป็นการขยายไหล่ทาง ให้มีผิวจราจรกว้างขึ้น

๒.๔ เพื่อลดปัญหาน้ำท่วมขัง ส่งกลิ่นเน่าเหม็น

๓. คุณสมบัติผู้เสนอราคา

๓.๑ มีความสามารถตามกฎหมาย

๓.๒ ไม่เป็นบุคคลล้มละลาย

๓.๓ ไม่อยู่ระหว่างเลิกกิจการ

๓.๔ ไม่เป็นบุคคลซึ่งอยู่ระหว่างถูกระงับการยื่นข้อเสนอหรือสัญญากับหน่วยงานของรัฐไว้ชั่วคราว เนื่องจากเป็นผู้ที่ไม่ผ่านเกณฑ์การประเมินผลการปฏิบัติงานของผู้ประกอบการตามระเบียบที่รัฐมนตรีว่าการกระทรวงการคลังกำหนดตามที่ประกาศเผยแพร่ในระบบเครือข่ายสารสนเทศของกรมบัญชีกลาง

๓.๕ ไม่เป็นบุคคลซึ่งถูกระงับไว้ในบัญชีรายชื่อผู้ทำงานและได้แจ้งเวียนชื่อให้เป็นผู้ทำงานของหน่วยงาน ของรัฐในระบบเครือข่ายสารสนเทศของกรมบัญชีกลาง ซึ่งรวมถึงนิติบุคคลที่ผู้ทำงานเป็นหุ้นส่วน ผู้จัดการ กรรมการ ผู้จัดการ ผู้บริหาร ผู้มีอำนาจในการดำเนินงานในกิจการของนิติบุคคลนั้นด้วย

๓.๖ มีคุณสมบัติและไม่มีลักษณะต้องห้ามที่คณะกรรมการนโยบายการจัดซื้อจัดจ้างและการบริหารพัสดุ ภาครัฐกำหนดในราชกิจจานุเบกษา

๓.๗ เป็นบุคคลธรรมดาหรือเป็นนิติบุคคลผู้มีอาชีพรับจ้างงานดังกล่าว

๓.๘ ไม่เป็นผู้ได้รับเอกสิทธิ์หรือความคุ้มกันซึ่งอาจปฏิเสธไม่ยอมขึ้นศาลไทย เว้นแต่รัฐบาลของผู้ยื่นข้อเสนอ ได้มีคำสั่งให้สละเอกสิทธิ์และความคุ้มกันเช่นนั้น

๓.๙ ผู้ยื่นข้อเสนอต้องลงทะเบียนในระบบจัดซื้อจัดจ้างภาครัฐด้วยอิเล็กทรอนิกส์ (Electronic Government Procurement : e-GP) ของกรมบัญชีกลาง

/๔.รายละเอียดแบบรูป...

๔. รายละเอียดแบบรูปารายการงานก่อสร้าง

แบบรูปารายการงานก่อสร้าง โครงการก่อสร้างถนนคอนกรีตเสริมเหล็ก สายวัดป่าเสรีธรรม หมู่ที่ ๑๘ บ้านเนินเสรี ตำบลปรีอใหญ่ อำเภอยะรัง จังหวัดศรีสะเกษ รายละเอียดปริมาณงาน ผิวจราจรกว้าง ๕.๐๐ เมตร ยาว ๑๔๖.๐๐ เมตร หน้า ๐.๑๕ เมตร พร้อมลงหินคลุกไหล่ทางเฉลี่ยข้างละ ๐.๒๐ เมตร หรือพื้นที่คอนกรีต ๗๓๐.๐๐ ตารางเมตร พร้อมป้ายโครงการ ให้เป็นไปตามแบบแปลนโดยเจ้าหน้าที่จัดทำแบบรูปารายการงานก่อสร้างได้ผ่านการเห็นชอบจากหัวหน้าส่วนราชการแล้ว

๕. กำหนดเวลาส่งมอบงาน

กำหนดเวลาแล้วเสร็จภายใน ๙๐ วัน นับถัดจากวันลงนามในสัญญา

๖. หลักเกณฑ์ในการพิจารณาคัดเลือกข้อเสนอ

พิจารณาตัดสินโดยใช้เกณฑ์ราคา

๗. วงเงินงบประมาณ

จ่ายเงินสะสม ประจำปีงบประมาณ พ.ศ. ๒๕๖๗ ครั้งที่ ๑ หน่วยงานกองช่าง แผนงานอุตสาหกรรมและการโยธา งานบริหารทั่วไปเกี่ยวกับอุตสาหกรรมและการโยธา งบลงทุน หมวดค่าที่ดินและสิ่งก่อสร้าง ประเภทค่าก่อสร้างสิ่งสาธารณูปการ โครงการก่อสร้างถนนคอนกรีตเสริมเหล็ก สายวัดป่าเสรีธรรม หมู่ที่ ๑๘ บ้านเนินเสรี งบประมาณ ตั้งไว้ ๔๙๓,๐๐๐.๐๐ บาท (สี่แสนเก้าหมื่นสามพันบาทถ้วน)

๘. งานและการจ่ายเงิน

ผู้รับจ้างจะต้องดำเนินงานแล้วเสร็จภายใน ๙๐ วัน นับถัดจากวันลงนามในสัญญาจ้าง และส่งมอบงานเป็นจำนวน ๑ งาน เป็นเงินร้อยละ ๑๐๐ ของวงเงินทั้งหมด และจะจ่ายให้ผู้รับจ้างได้ปฏิบัติงานโครงการก่อสร้างถนนคอนกรีตเสริมเหล็ก สายวัดป่าเสรีธรรม หมู่ที่ ๑๘ บ้านเนินเสรี

๙. อัตราค่าปรับ

กำหนดค่าปรับเป็นรายวันเป็นจำนวนเงินตายตัวในอัตราร้อยละ ๐.๒๕ ของราคางานจ้างแต่จะต้องไม่ต่ำกว่าวันละ ๑๐๐ บาท

๑๐. การกำหนดระยะเวลาประกันความชำรุดบกพร่อง

กำหนดระยะเวลาในการรับประกันความชำรุดบกพร่องของงาน ๒ ปี

๑๑. ข้อกำหนดการใช้วัสดุที่ผลิตในประเทศ

วัสดุประวัสดุหรือครุภัณฑ์ที่ใช้ในงานก่อสร้างต้องเป็นพัสดุที่ผลิตในประเทศ ตามเงื่อนไข ดังนี้

๑๑.๑ วัสดุหรือครุภัณฑ์ที่ใช้ในงานก่อสร้างต้องเป็นพัสดุที่ผลิตในประเทศ โดยต้องใช้ไม่น้อยกว่าร้อยละ ๖๐ ของมูลค่าพัสดุที่จะใช้ในงานก่อสร้างทั้งหมดตามสัญญา (ตามภาคผนวก ๑)

๑๑.๒ เหล็กที่ใช้ในงานก่อสร้างต้องใช้เหล็กที่ผลิตภายในประเทศไม่น้อยกว่าร้อยละ ๙๐ ของปริมาณเหล็กที่ต้องใช้ทั้งหมดตามสัญญา ผู้รับจ้างจะต้องจัดทำแผนการใช้พัสดุที่ผลิตภายในประเทศ (ตามข้อ ๑๑.๑ และข้อ ๑๑.๒) ภายใน ๗ วัน นับถัดจากวันที่ได้ลงนามสัญญา เพื่อให้คณะกรรมการตรวจรับพัสดุพิจารณาต่อไป เว้นแต่กรณีทีระยะเวลาดำเนินการตามสัญญาไม่เกิน ๖๐ วัน (ตามภาคผนวก ๒)

๑๑.๓ ให้นำเงื่อนไขข้อ ๑๑.๑ และข้อ ๑๑.๒ มาใช้กับวิธีเฉพาะเจาะจงด้วยเว้นแต่กรณีทีวงเงินการจัดจ้างก่อสร้างไม่เกิน ๕๐๐,๐๐๐ บาท

๑๒. การปรับราคาค่างานก่อสร้าง

๑๒.๑ การปรับราคาค่างานก่อสร้าง ตามเงื่อนไข หลักเกณฑ์ สูตรและวิธีการคำนวณที่ใช้กับสัญญาแบบปรับราคาได้ตามมติคณะรัฐมนตรี เมื่อวันที่ ๒๒ สิงหาคม ๒๕๓๒ เรื่อง พิจารณาช่วยเหลือผู้ประกอบการอาชีพงานก่อสร้าง ตามหนังสือสำนักเลขาธิการคณะรัฐมนตรี ที่ นร ๐๒๐๓/ว๑๐๙ ลงวันที่ ๒๔ สิงหาคม ๒๕๓๒

๑๒.๒ สูตรปรับราคา (ค่า k) หมวดที่ ๓ งานทาง

๓.๔ งานผิวถนนคอนกรีตเสริมเหล็ก หมายถึง ผิวถนนคอนกรีตที่ใช้เหล็กเสริม ซึ่งประกอบด้วย ตะแกรงเหล็กเส้นหรือตะแกรงลวดเหล็กกล้าเชื่อมติด (WELDED STEEL WIRE FARRIC) เหล็กเดือย (DOWEL BAR) เหล็กยัด (DEFORMED TIE BAR) และรอยต่อต่างๆ (JOINT) ทั้งนี้ ให้ความหมายรวมถึงแผ่นพื้นคอนกรีตเสริมเหล็กบริเวณคอสะพาน (R.C.BRIDGE APPROACH) ด้วย

ใช้สูตร $K = 0.30 + 0.10 \text{ it/lo} + 0.35 \text{ Ct/Co} + 0.10 \text{ Mt/Mo} + 0.15 \text{ St/So}$

๑๓. ผู้ควบคุมงานของผู้รับจ้าง

- วิศวกรโยธา

๑๔. พื้นที่ดำเนินการ

หมู่ที่ ๑๘ บ้านเนินเสรี ตำบลปรือใหญ่ อำเภอยะรัง จังหวัดศรีสะเกษ

๑๕. สถานที่ติดต่อเพื่อขอทราบข้อมูลเพิ่มเติม

สถานที่ติดต่อ องค์การบริหารส่วนตำบลปรือใหญ่

โทรศัพท์ ๐๔๕-๘๒๖๖๐๗

๑๖. ผู้รับผิดชอบโครงการ (คณะกรรมการจัดทำแบบรูปรายการงานก่อสร้าง)

ลงชื่อประธานกรรมการ

(นางชนาธิป เวียงธรรม)

ผู้อำนวยการกองคลัง

ลงชื่อกรรมการ

(นางสาวดารุณี อ่อนคำ)

นักวิชาการพัสดุปฏิบัติการ

ลงชื่อกรรมการ


(นายณรงค์ วรรณโย)

นายช่างโยธาปฏิบัติงาน

บันทึกการรายงานการประชุมคณะกรรมการจัดทำแบบรูปรายการงานก่อสร้าง

วันที่ ๒ เดือน กันยายน พ.ศ. ๒๕๖๘ เวลา ๑๓.๓๐ น.

ณ ห้องประชุมทัตติมสยาม

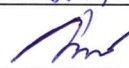ลำดับที่	ชื่อ - สกุล	ตำแหน่ง	ลายมือชื่อ	หมายเหตุ
๑	นางชนาธิป เวียงธรรม	ผู้อำนวยการกองคลัง		ประธานกรรมการ
๒	นางสาวดารุณี อ่อนคำ	นักวิชาการพัสดุปฏิบัติการ		กรรมการ
๓	นายณรงค์ วรรณโย	นายช่างโยธาปฏิบัติงาน		กรรมการ/เลขานุการ

ผู้มาประชุม จำนวน ๓ คน

ผู้ขาดประชุม จำนวน - คน

ผู้เข้าร่วมประชุม จำนวน - คน

เริ่มประชุมเวลา ๑๓.๓๐ น.

นางชนาธิป เวียงธรรม ประธานคณะกรรมการจัดทำแบบรูปรายการงานก่อสร้าง

เมื่อคณะกรรมการจัดทำแบบรูปรายการงานก่อสร้าง โครงการก่อสร้างถนนคอนกรีตเสริมเหล็ก สายวัดป่าเสรีธรรม หมู่ที่ ๑๘ บ้านเนินเสรี ตำบลปรีอใหญ่ อำเภอยะรัง จังหวัดศรีสะเกษ ครบองค์ประชุมแล้ว จึงขอเปิดการประชุม

ระเบียบวาระที่ ๑ เรื่องที่ประธานแจ้งให้ที่ประชุมทราบ

ประธานคณะกรรมการจัดทำแบบรูปรายการงานก่อสร้าง แนะนำคณะกรรมการจัดทำแบบรูปรายการงานก่อสร้าง และมอบหมายให้ นายณรงค์ วรรณโย ตำแหน่ง นายช่างโยธาปฏิบัติงาน เป็นผู้จัดบันทึกการรายงานการประชุมในครั้งนี้

มติที่ประชุม รับทราบ

ระเบียบวาระที่ ๒ เรื่องรับรองรายงานการประชุมครั้งที่แล้ว

- ไม่มี

ระเบียบวาระที่ ๓ เรื่องเสนอเพื่อพิจารณาให้ความเห็นชอบ

๓.๑ จัดทำแบบรูปรายการงานก่อสร้างสำหรับจ้างเหมาโครงการก่อสร้าง

ถนนคอนกรีตเสริมเหล็ก สายวัดป่าเสรีธรรมหมู่ที่ ๑๘ บ้านเนินเสรี

(นางชนาธิป เวียงธรรม) - จ่ายเงินสะสม ประจำปีงบประมาณ พ.ศ. ๒๕๖๗ ครั้งที่ ๑ หน่วยงานกองช่าง

ประธาน

แผนงานอุตสาหกรรมและการโยธา งานก่อสร้าง งบลงทุน หมวดค่าที่ดินและสิ่งก่อสร้าง ประเภทค่าก่อสร้างสิ่งสาธารณูปการ โครงการก่อสร้างถนนคอนกรีตเสริมเหล็ก สายวัดป่าเสรีธรรม หมู่ที่ ๑๘ บ้านเนินเสรี หน้าที่ ๒๐ ลำดับที่ ๓๕ งบประมาณ ตั้งไว้ ๔๔๓,๐๐๐.๐๐ บาท(สี่แสนเก้าหมื่นสามพันบาทถ้วน) โดยมีรายละเอียดปริมาณงาน ดังนี้ ปริมาณงาน ผิวจราจรกว้าง ๕.๐๐ เมตร ยาว ๑๔๖.๐๐ เมตร หนา ๐.๑๕ เมตร พร้อมลงหินคลุกไหล่ทางเฉลี่ยข้างละ ๐.๒๐ เมตร หรือพื้นที่คอนกรีต ๗๓๐.๐๐ ตารางเมตร พร้อมป้ายโครงการ (รายละเอียดตามแบบรูปรายการองค์การบริหารส่วนตำบลปรีอใหญ่ กำหนด โดยมีรายละเอียดดังนี้

/สถานที่ดำเนินการ...

สถานที่ดำเนินการ หมู่ที่ ๑๘ บ้านเนินเสรี

ตำบลปรือใหญ่ อำเภอบุขันธุ์ จังหวัดศรีสะเกษ

คุณสมบัติผู้เสนอราคา

๓.๑ มีความสามารถตามกฎหมาย

๓.๒ ไม่เป็นบุคคลล้มละลาย

๓.๓ ไม่อยู่ระหว่างเลิกกิจการ

๓.๔ ไม่เป็นบุคคลซึ่งอยู่ระหว่างถูกระงับการยื่นข้อเสนอหรือสัญญา กับหน่วยงานของรัฐไว้ชั่วคราว เนื่องจากเป็นผู้ที่ไม่ผ่านเกณฑ์การประเมินผลการปฏิบัติงานของผู้ประกอบการตามระเบียบที่รัฐมนตรีว่าการกระทรวงการคลังกำหนด ตามที่ประกาศเผยแพร่ในระบบเครือข่ายสารสนเทศของกรมบัญชีกลาง

๓.๕ ไม่เป็นบุคคลซึ่งถูกระงับชื่อไว้ในบัญชีรายชื่อผู้ทำงานและได้แจ้งเวียนชื่อ ให้เป็นผู้ทำงานของหน่วยงาน ของรัฐในระบบเครือข่ายสารสนเทศของ กรมบัญชีกลาง ซึ่งรวมถึงนิติบุคคลที่ผู้ทำงานเป็นหุ้นส่วนผู้จัดการ กรรมการ ผู้จัดการ ผู้บริหาร ผู้มีอำนาจในการดำเนินงานในกิจการของนิติบุคคลนั้นด้วย

๓.๖ มีคุณสมบัติและไม่มีลักษณะต้องห้ามที่คณะกรรมการนโยบายการจัดซื้อจัดจ้างและการบริหารพัสดุ ภาครัฐกำหนดในราชกิจจานุเบกษา

๓.๗ เป็นบุคคลธรรมดาหรือเป็นนิติบุคคลผู้มีอาชีพรับจ้างงานดังกล่าว

๓.๘ ไม่เป็นผู้ได้รับเอกสิทธิ์หรือความคุ้มกันซึ่งอาจปฏิเสธไม่ยอมขึ้นศาลไทย เว้นแต่รัฐบาลของผู้ยื่นข้อเสนอ ได้มีคำสั่งให้สละเอกสิทธิ์และความคุ้มกันเช่นนั้น

๓.๙ ผู้ยื่นข้อเสนอต้องลงทะเบียนในระบบจัดซื้อจัดจ้างภาครัฐด้วย อิเล็กทรอนิกส์ (Electronic Government Procurement : e-GP) ของกรมบัญชีกลาง

รายละเอียดแบบรูปรายการงานก่อสร้าง

แบบรูปรายการงานก่อสร้าง โครงการก่อสร้างถนนคอนกรีตเสริมเหล็ก สาย วัดป่าเสรีธรรม หมู่ที่ ๑๘ บ้านเนินเสรี ตำบลปรือใหญ่ อำเภอบุขันธุ์ จังหวัดศรีสะเกษ รายละเอียดปริมาณงาน ดังนี้ ผิวจราจรกว้าง ๕.๐๐ เมตร ยาว ๑๔๖.๐๐ เมตร หนา ๐.๑๕ เมตร พร้อมลงหินคลุกไหล่ทางเฉลี่ยข้างละ ๐.๒๐ เมตร หรือพื้นที่ คอนกรีต ๗๓๐.๐๐ ตารางเมตร พร้อมป้ายโครงการ ให้เป็นไปตามแบบแปลนโดย เจ้าหน้าที่จัดทำแบบรูปรายการงานก่อสร้างได้ผ่านการเห็นชอบจากหัวหน้าส่วน ราชการแล้ว

กำหนดเวลาส่งมอบงาน

กำหนดเวลาแล้วเสร็จภายใน ๙๐ วัน นับถัดจากวันลงนามในสัญญา

วงเงินงบประมาณ

จ่ายเงินสะสม ประจำปีงบประมาณ พ.ศ. ๒๕๖๗ ครั้งที่ ๑ หน่วยงานกอง ข้าง แผนงานอุตสาหกรรมและการโยธา งานก่อสร้าง งบลงทุน หมาดค่าที่ดินและ สิ่งก่อสร้าง ประเภทค่าก่อสร้างสิ่งสาธารณูปการ โครงการก่อสร้างถนนคอนกรีต เสริมเหล็ก สายวัดป่าเสรีธรรม หมู่ที่ ๑๘ บ้านเนินเสรี หน้าที่ ๒๐ ลำดับที่ ๓๕ งบประมาณตั้งไว้ ๔๙๓,๐๐๐.๐๐ บาท (สี่แสนเก้าหมื่นสามพันบาทถ้วน)

/การกำหนด...

การกำหนดระยะเวลารับประกันความชำรุดบกพร่อง

กำหนดระยะเวลาในการรับประกันความชำรุดบกพร่องของงาน ๒ ปี

ข้อกำหนดการใช้วัสดุที่ผลิตในประเทศ

วัสดุประวัสดุหรือครุภัณฑ์ที่ใช้ในงานก่อสร้างต้องเป็นวัสดุที่ผลิตในประเทศตามเงื่อนไข ดังนี้

๑๑.๑ วัสดุหรือครุภัณฑ์ที่ใช้ในงานก่อสร้างต้องเป็นวัสดุที่ผลิตในประเทศ โดยต้องใช้ไม่น้อยกว่าร้อยละ ๖๐ ของมูลค่าวัสดุที่จะใช้ในงานก่อสร้างทั้งหมดตามสัญญา (ตามภาคผนวก ๑)

๑๑.๒ เหล็กที่ใช้ในงานก่อสร้างต้องใช้เหล็กที่ผลิตภายในประเทศไม่น้อยกว่าร้อยละ ๙๐ ของปริมาณเหล็กที่ต้องใช้ทั้งหมดตามสัญญา ผู้รับจ้างจะต้องจัดทำแผนการใช้วัสดุที่ผลิตภายในประเทศ (ตามข้อ ๑๑.๑ และข้อ ๑๑.๒) ภายใน ๗ วันนับถัดจากวันที่ได้ลงนามสัญญา เพื่อให้คณะกรรมการตรวจรับพัสดุพิจารณาต่อไป เว้นแต่กรณีที่มีระยะเวลาดำเนินการตามสัญญาไม่เกิน ๖๐ วัน (ตามภาคผนวก ๒)

๑๑.๓ ให้นำเงื่อนไขข้อ ๑๑.๑ และข้อ ๑๑.๒ มาใช้กับวิธีเฉพาะเจาะจงด้วย เว้นแต่กรณีที่วงเงินการจัดจ้างก่อสร้างไม่เกิน ๕๐๐,๐๐๐ บาท

การปรับราคางานก่อสร้าง

การปรับราคางานก่อสร้าง ตามเงื่อนไข หลักเกณฑ์ สูตรและวิธีการคำนวณที่ใช้กับสัญญาแบบปรับราคาได้ตามมติคณะรัฐมนตรี เมื่อวันที่ ๒๒ สิงหาคม ๒๕๓๒ เรื่อง พิจารณาช่วยเหลือผู้ประกอบการอาชีพงานก่อสร้าง ตามหนังสือสำนักเลขาธิการคณะรัฐมนตรี ที่ นร ๐๒๐๓/ว๑๐๙ ลงวันที่ ๒๔ สิงหาคม ๒๕๓๒ สูตรปรับราคา (ค่า k) หมวดที่ ๓ งานทาง

๓.๔ งานผิวถนนคอนกรีตเสริมเหล็ก หมายถึง ผิวถนนคอนกรีตที่ใช้เหล็กเสริม ซึ่งประกอบด้วยตะแกรงเหล็กเส้นหรือตะแกรงลวดเหล็กกล้าเชื่อมติด (WELDED STEEL WIRE FARRIC) เหล็กเดือย (DOWEL BAR) เหล็กยึด (DEFORMED TIE BAR) และรอยต่อต่างๆ (JOINT) ทั้งนี้ ให้หมายความรวมถึงแผ่นพื้นคอนกรีตเสริมเหล็กบริเวณคอสะพาน (R.C.BRIDGE APPROACH) ด้วย

ใช้สูตร $K = 0.30 + 0.10 \text{ it/lo} + 0.35 \text{ Ct/Co} + 0.10 \text{ Mt/Mo} + 0.15 \text{ St/So}$

(นางชนาธิป เวียงธรรม) - ตามที่ดิฉันเรียนต่อที่ประชุม มีคณะกรรมการท่านใดต้องการแก้ไขเพิ่มเติม
ประธาน หรือไม่คะ ถ้าไม่มี ดิฉันขอมติที่ประชุมคะ

(นางสาวดารุณี อ่อนคำ) - การแบ่งงวดงานและการจ่ายเงิน กำหนดที่ ๙๐ วัน ใช้ไหมคะ
กรรมการ

/ประธาน...

(นางชนาธิป เวียงธรรม)-การแบ่งงวดงานและการจ่ายเงิน ผู้รับจ้างจะต้องดำเนินงานแล้วเสร็จภายใน ๙๐ วัน
ประธาน นับถัดจากวันลงนามในสัญญาจ้าง และส่งมอบงานเป็นจำนวน ๑ งวด เป็นเงินร้อยละ
๑๐๐ ของวงเงินทั้งหมด และจะจ่ายให้ผู้รับจ้างได้ปฏิบัติงาน โครงการก่อสร้างถนน
คอนกรีตเสริมเหล็ก สายวัดป่าเสรีธรรม หมู่ที่ ๑๘ บ้านเนินศรี

(นางสาวดารุณี อ่อนคำ) - อัตราค่าปรับ จะคิดเท่าไรคะ งานประเภทงานทาง
กรรมการ

(นางชนาธิป เวียงธรรม) - อัตราค่าปรับกำหนดค่าปรับเป็นรายวันเป็นจำนวนเงินตายตัวในอัตราร้อยละ
ประธาน ๐.๒๕ ของราคางานจ้างแต่จะต้องไม่ต่ำกว่าวันละ ๑๐๐ บาท มีท่านใดจะเพิ่มเติม
อีกไหมคะ ถ้าไม่มีดิฉันขอมติที่ประชุม

มติที่ประชุม - มีมติเห็นชอบ เห็นควรเสนอนายกองค้การบริหารส่วนตำบลปรี้อใหญ่
เพื่อพิจารณาต่อไป

ระเบียบวาระที่ ๔ เรื่องอื่น ๆ
- ไม่มี

(นางชนาธิป เวียงธรรม)- มีท่านใดมีข้อชี้แจงหรือมีอะไรที่จะเพิ่มเติมหรือไม่คะ
ประธานฯ

ที่ประชุม - ไม่มี

(นางชนาธิป เวียงธรรม) - ถ้าไม่มี ดิฉันขอปิดการประชุม
ประธานฯ

ปิดประชุมเวลา ๑๔.๓๐ น.

(ลงชื่อ)



ผู้จัดบันทึกรายงานการประชุม

(นายณรงค์ วรรณโย)

กรรมการ/เลขานุการคณะกรรมการ

(ลงชื่อ)



ผู้ตรวจบันทึกรายงานการประชุม

(นางชนาธิป เวียงธรรม)

ประธานคณะกรรมการจัดทำแบบรูปารายการงานก่อสร้าง

แบบโครงการก่อสร้างถนนคอนกรีตเสริมเหล็ก

ปริมาณงาน ผิวจราจรกว้าง 5.00 เมตร ยาว 146.00 เมตร หนา 0.15 เมตร พร้อม
ลงหินคลุกไหลทางเฉลี่ยข้างละ 0.20 เมตร หรือพื้นที่คอนกรีต 730.00 ตร.ม.
พร้อมป้ายโครงการ

(รายละเอียดตามแบบรูปรายการองค์การบริหารส่วนตำบลปรีอใหญ่กำหนด)

สถานที่ก่อสร้าง ถนนสายวัดป่าเสรีธรรม หมู่ที่ 18 บ้านเนินเสรี

ตำบลปรีอใหญ่ อำเภออุทุมม์ จังหวัดศรีสะเกษ


องค์การบริหารส่วนตำบลปรีอใหญ่
อำเภออุทุมม์ จังหวัดศรีสะเกษ


(นายณัฐพงศ์ จันทมาศ)
สย. 11629

สารบัญแบบ

รายการสัญลักษณ์ประกอบแบบ

ลำดับที่	รายการสารบัญแบบ	จำนวนแผ่น
1	รายการประกอบแบบ	1 แผ่น
2	แผนที่พอสังเขป	1 แผ่น
3	ผังบริเวณ	1 แผ่น
4	รูปตัด	1 แผ่น
5	ป้ายประชาสัมพันธ์โครงการ	2 แผ่น

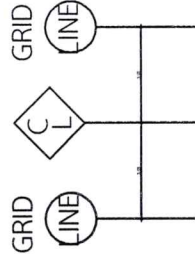

สัญลักษณ์เส้นบอกตำแหน่งศูนย์กลาง

- 1 = เส้นบอกระยะจากศูนย์กลางเสา - ศูนย์กลางเสา
- 2 = เส้นบอกระยะโดยอ้างอิงจากศูนย์กลางเสา
- 3 = เส้นบอกระยะจากริม - ริม ,ขอบ - ขอบ


สัญลักษณ์บอกแนวรูปตัด
1 = เบอร์ดรูปตัด
2 = เบอร์ดแผนที่ ที่อ้างอิง



สัญลักษณ์แสดงรูปตัดขยาย
1 = เบอร์ดรูปตัดขยาย
2 = เบอร์ดแผนที่ ที่อ้างอิง



สัญลักษณ์แสดงตำแหน่งให้ดูแบบขยาย
1 = เบอร์ดแบบขยาย
2 = เบอร์ดแผนที่ ที่อ้างอิง

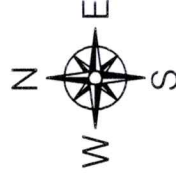

สัญลักษณ์ทิศเหนือ

(นายณัฐพงศ์ จันทมาศ)
สย. 11629

รายการประกอบแบบ

ก. รายการทั่วไป

1. ให้ผู้รับจ้างแจ้งผู้ว่าจ้างก่อนดำเนินการเป็นลายลักษณ์อักษร
2. หากมีปัญหา-อุปสรรค ให้ปรึกษาช่างควบคุมงานของผู้ว่าจ้างเสียก่อนห้ามกระทำโดยพลการ การแก้ไขเปลี่ยนแปลงให้อยู่ในดุลยพินิจของผู้ควบคุมงาน
3. แบบแปลนนี้เป็นส่วนหนึ่งของสัญญาจ้าง
4. ให้ผู้รับจ้างถ่ายรูปแบบก่อนดำเนินการ ขณะดำเนินการและหลังดำเนินการเสร็จสิ้น ให้ผู้ว่าจ้าง (อย่างน้อยไม่ต่ำกว่า 3 ภาพ)
5. ให้ผู้รับจ้างติดตั้งป้ายโครงการ ตามแบบกำหนด (เฉพาะโครงการ 100,000 บาทขึ้นไป)
6. ผู้รับจ้างต้องใช้วัสดุประเภทวัสดุหรือครุภัณฑ์ที่จะใช้ในงานก่อสร้างเป็นวัสดุที่ผลิตภายในประเทศ โดยต้องใช้ไม่น้อยกว่าร้อยละ 60 และใช้เหล็กไม่น้อยกว่าร้อยละ 90 ของมูลค่าวัสดุและเหล็กที่จะใช้ในงานก่อสร้างทั้งหมดตามสัญญา
7. ในกรณีทั่ว้งเงินงานก่อสร้างเกิน 500,000 บาท ผู้รับจ้างต้องจัดทำแผนการใช้วัสดุภายในประเทศ (ภาคผนวก 1) และแผนการใช้เหล็กภายในประเทศ (ภาคผนวก 2)
8. ในขณะก่อสร้าง ถ้ามีอุปสรรคที่ขวาง หรือเกิดความเสียหาย กับท่อประปา สายเคเบิลโทรศัพท์และอื่นๆใต้ดิน/เหนือดิน ผู้รับจ้างจะต้องเป็นผู้รับผิดชอบ และออกค่าใช้จ่ายเองทั้งสิ้น
9. ในขณะก่อสร้าง ผู้รับจ้างต้องติดตั้งแสดงสัญลักษณ์เครื่องหมายจราจร ป้ายเตือน ป้ายบังคับ ให้มองเห็นได้ชัดเจน

ก. รายการก่อสร้างถนน คสล.ในหมู่บ้าน

1. การก่อสร้างถนน คสล.ในหมู่บ้านให้เป็นไปตามข้อกำหนดการก่อสร้างมท.201 - มท.203 (เฉพาะส่วนที่เกี่ยวข้อง)
2. วัสดุการอยต่อคอนกรีตแบบยืดหยุ่นชนิดเทรอน(CONCRETE JOINT SEALER HOT - POURED ELASTIC TYPE) ตาม มอก.479
3. วัสดุอุดรอยต่อคอนกรีต(NON - EXTRUDING JOINT FILLER)ใช้แผ่นโฟม
4. ส่วนยุบคอนกรีต(SLUMP)ไม่มากกว่า 10 ซม.และแรงอัด(COMPRESSIVE STRENGTH)ของแท่งคอนกรีตตัวอย่างขนาด 15x15x15 ซม.ที่ 28 วัน ต้องไม่น้อยกว่า 240 กก./ตร.ซม. (สามารถเทียบอัตรากำลังได้โดยทดสอบค่าของกำลังคอนกรีตเมื่ออายุ 7 วัน) ให้เก็บจำนวน 3 ตัวอย่าง ต่อจำนวนปริมาตรคอนกรีต 50 ลบ.ม. และเศษปริมาตรคอนกรีตจาก 50 ลบ.ม. เก็บ 3 ตัวอย่าง โดยคอนกรีตใช้ (ค2) ตามมาตรฐานทางหลวงชนบท
5. เหล็กเสริมใช้เหล็กมาตรฐาน มอก.23 และ มอก.24
6. ให้ใช้ WELDED WIRE MESH (มอก.737) ตามตารางที่ 1.แทน BAR MESH ได้ โดยให้ผู้รับจ้างแสดงใบรับรองคุณภาพ

จากผู้ผลิตและแจ้งให้ผู้ควบคุมงานทราบก่อนดำเนินการ โดยการเปลี่ยนแปลงดังกล่าวไม่มีผลทำให้ระยะเวลาและค่าก่อสร้างเปลี่ยนแปลง กรณีที่ใช้ WIRE MESH ขนาดอื่นๆนอกเหนือไปจากตาราง พื้นที่หน้าตัดเหล็กตะแกรง(STEEL AREA)ที่จะต้องใช้จะต้งไม่น้อยกว่า ที่ระบุไว้ในตาราง

		องค์การบริหารส่วนตำบลบ่อใหญ่
ก่อสร้างถนนคอนกรีตเสริมเหล็ก		
สำรวจ	กองช่าง อบต.บ่อใหญ่	
คณะกรรมการจัดทำแบบรายการ		
(นางชนกิณี เวียงธรรม)		
ผู้อำนวยการกองคลัง ประธานกรรมการ		
(นางสาวดารุณี อ่อนคำ)		
นักวิชาการพัสดุปฏิบัติการ กรรมการ		
(นายณรงค์ วรรณโช)		
นายช่างโยธาปฏิบัติงาน กรรมการ		
จำเอก		
(ชนวัฒน์ พูลจัน)		
หัวหน้าสำนักงานจัด รั้งการควบคุม		
ปลัดองค์การบริหารส่วนตำบลบ่อใหญ่		
อนุมัติ		
(นายเจษฎาธร สัมพุทธานนท์)		
นายกองค์การบริหารส่วนตำบลบ่อใหญ่		
แบบแสดง		
รายการประกอบแบบ		
มาตราส่วน		NTS.
วัน/เดือน/ปี		
แผ่นที่	01	จำนวนแผ่น
		09


7. วัสดุก่อสร้างทางที่ไม่ได้กำหนดไว้ในแบบนี้ ให้มีคุณภาพเป็นไปตามมาตรฐานข้อกำหนดรายละเอียดการก่อสร้างทางหลวงชนบท
8. มิติต่างๆ ที่แสดงไว้เป็นเมตร นอกจากจะระบุไว้เป็นอย่างอื่น
9. ผู้ออกแบบจะเป็นผู้กำหนดชั้นโครงสร้างทางในแต่ละสายทางตามสภาพพื้นที่
10. การทำผิวหน้าคอนกรีตให้หยาบ ให้ทำโดยลากไม้แปรงกวาดจากขอบด้านหนึ่งไปยังขอบอีกด้านหนึ่งโดยร่องที่เกิดจะต้องลึกไม่เกิน 2 มม.
11. แผ่นพลาสติกที่ใช้จะต้องหนาน้อยกว่า 0.07 มม. ยาวเท่ากับความกว้างผิวทางจราจร ซึ่งจะต้องมีรอยฉีกขาดไม่เกิน 7% ของแผ่นพลาสติกที่ใช้ แผ่นพลาสติกจะต้องโปร่งแสงและกันน้ำได้
12. เลือกใช้รูปแบบมียรอยต่อตามยาว (LONGITUDINAL JOINT) กรณีที่มีปัญหาพื้นที่ก่อสร้าง และ/หรือการจราจร โดยให้อยู่ในดุลยพินิจของผู้ออกแบบ
13. ให้ใช้คอนกรีตผสมเสร็จ จากโรงผสมที่อยู่ใกล้สถานที่ก่อสร้างมากที่สุด โดยสามารถส่งคอนกรีตร่วมเทได้ภายใน $\frac{1}{2}$ ชั่วโมง เว้นแต่กรณีใช้สารหน่วงการก่อตัวจะต้องได้รับการเห็นชอบจากผู้ออกแบบก่อน
14. การเทคอนกรีตจะต้องเสนอผู้ควบคุมงานให้เห็นชอบก่อนการดำเนินการ
15. ผู้รับจ้างก่อนการเทคอนกรีตทุกครั้งจะต้องได้รับอนุญาตจากคณะกรรมการและผู้ควบคุมงาน เพื่อตรวจสอบความถูกต้องเสมอ



องค์การบริหารส่วนตำบลเรือใหญ่	
ก่อสร้างถนนคอนกรีตเสริมเหล็ก	
สำรวจ	
กองช่าง อบต. เรือใหญ่	
คณะกรรมการจัดทำแบบปฏิบัติการ	
(นางชนาธิป เวียงธรรม) ผู้อำนวยการกองคลัง ประสานกรรมการ	
(นางสาวดารุณี อ่อนคำ) นักวิชาการพัฒนาศักยภาพ กรรมการ	
(นายณรงค์ วรรณโย) นายช่างโยธาปฏิบัติงาน กรรมการ	
เห็นชอบ จำเอก	
(ชนวัฒน์ บุญอ่อน) หัวหน้าสำนักงานจัด รักษาการแทน ปลัดองค์การบริหารส่วนตำบลเรือใหญ่	
อนุมัติ	
(นายเจตน์จิตร ถัมพพิธานนท์) นายกองค์การบริหารส่วนตำบลเรือใหญ่	
แบบแสดง	
รายการประกอบแบบ	
มาตรฐาน	NTS.
วัน/เดือน/ปี	
แผ่นที่	จำนวนแผ่น
02	09



องค์การบริหารส่วนตำบลปรีอใหญ่
ก่อสร้างถนนคอนกรีตเสริมเหล็ก
สำรวจ
กองช่าง อบต.ปรีอใหญ่
คณะกรรมการจัดทำแบบรายการ
(นางชนาธิป เวียงธรรม)
ผู้อำนวยการกองคลัง ประธานกรรมการ
(นางสาวดารุณี อ่อนคำ)
นักวิชาการพัสดุปฏิบัติการ กรรมการ
(นายณรงค์ วรรณโย)
นายก อบต.ปรีอใหญ่
เห็นชอบ
จำออก
(สนวิวัฒน์ บุญอ่อน)
หัวหน้าสำนักงาน ปศุสัตว์ การเกษตรและ
ปศุสัตว์ การบริหารส่วนตำบลปรีอใหญ่
อนุมัติ
(นายเจตน์จิตร ภูมิพุทธานนท์)
นายก อบต.ปรีอใหญ่
แบบแสดง
แบบแปลนถนนเดิม
มาตราส่วน
วัน/เดือน/ปี
แผ่นที่
04
จำนวนแผ่น
09

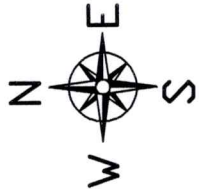

บ้านเนินสระ

146.00

วัดป่าเสรีธรรม



แบบแปลนถนนเดิม


Not to Scale

หมายเหตุ

1. ในกรณีที่ไม่มีข้อความ รายการประกอบแบบ, ระยะในแบบก่อสร้างไม่ถูกต้อง หรือไม่ชัดเจน หรือขัดแย้งกัน ผู้รับจ้างก่อสร้างจะต้องแจ้งให้ผู้ออกแบบทราบก่อนดำเนินการก่อสร้าง เพื่อแก้ไขหรือแจ้งเป็นที่เข้าใจ
2. ห้ามวัดระยะจากแบบ ให้ยึดตัวเลขจากแบบเป็นหลัก



องค์การบริหารส่วนตำบลปรีอใหญ่
ก่อสร้างถนนคอนกรีตเสริมเหล็ก
สำรวจ
กองช่าง อบต.ปรีอใหญ่
คณะกรรมการจัดทำแบบภูมิสถาปัตย์
(นางชนาธิป เวียงธรรม)
ผู้อำนวยการกองคลัง ประสานกรรมการ
(นางสาวดาณี อ่อนคำ)
นักวิชาการพัสดุปฏิบัติการ กรรมการ
(นายณรงค์ วรรณโย)
นายช่างโยธาปฏิบัติงาน กรรมการ
เห็นชอบ
จำแนก
(ธนวัฒน์ บุญอ่อน)
หัวหน้าสำนักงานจัด รักษาการแผน
ต้องดำเนินการบริหารส่วนตำบลปรีอใหญ่
อนุมัติ
(นายเจตน์จิตร์ คุ้มพุกขามนท์)
นายกองค์การบริหารส่วนตำบลปรีอใหญ่
แบบแสดง
แบบแปลนก่อสร้างถนน
มาตราส่วน
NTS.
วัน/เดือน/ปี
แผนที่
05
จำนวนแผ่น
09

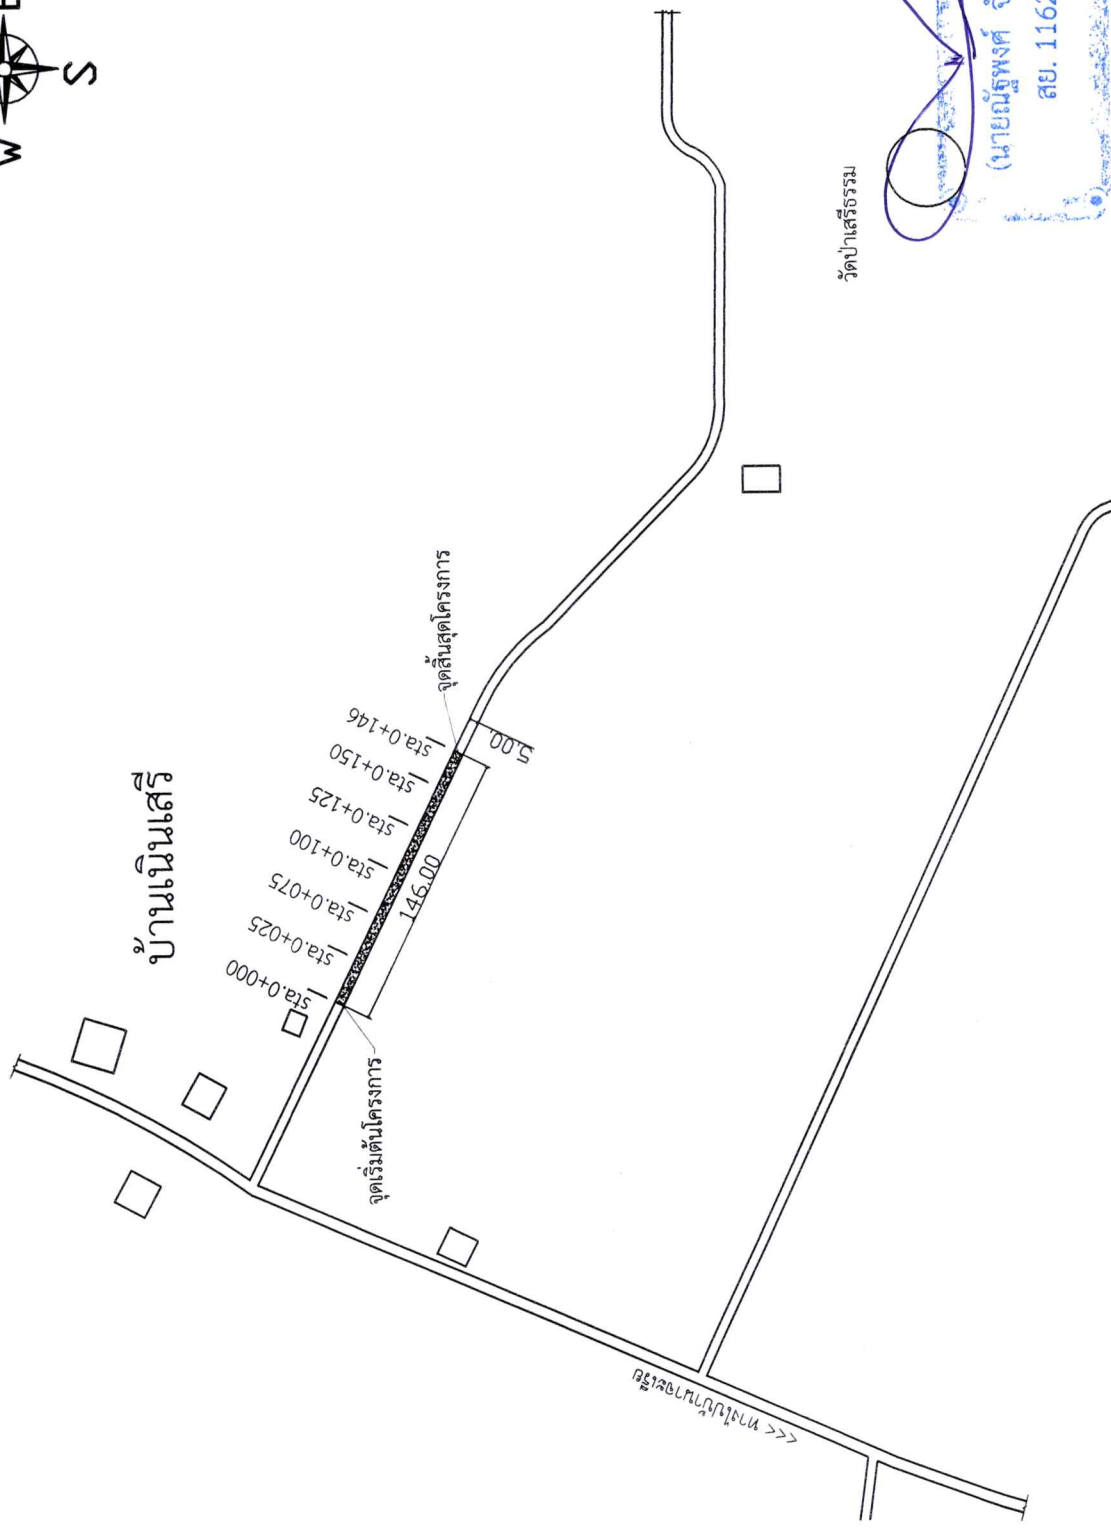

แบบแปลนก่อสร้างถนน

Not to Scale

หมายเหตุ

1. ในกรณีที่มีข้อขัดแย้ง, รายการประกอบแบบ, รายละเอียด, หรือไม่ได้เห็น, หรือขัดแย้งกัน, ผู้รับจ้างก่อสร้างจะต้องแจ้งให้ผู้ออกแบบทราบก่อนดำเนินการก่อสร้าง เพื่อแก้ไขหรือแจ้งเป็นข้อแก้ไข
2. ห้ามวัดระยะจากแบบ, ให้ยึดตัวเลขจากแบบเป็นหลัก


DOWEL BAR RB19 มม. ยาว 0.50ม. @ 0.50ม. C/C

Wired Mesh Dia. 4mm. @ 0.10x0.30 m.

TIE BAR DB12 มม. ยาว 0.50ม. @ 0.50ม. C/C

0.05

0.05

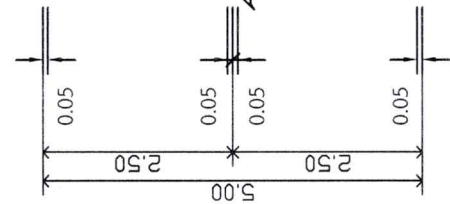

ไหล่ทางหินคลุก

ไหล่ทางหินคลุก

10.00

รอยต่อตามขวาง
รอยต่อตามยาว

รูปแบบแสดงการเสริมเหล็กและรอยต่อ



ไหล่ทางหินคลุก

ผิวจราจร คสล.หนา 0.15 ม.
ทรายรองใต้ผิวจราจรคอนกรีต

รูปตัดถนนคอนกรีตเสริมเหล็ก

(นายณัฐพงศ์ จันทมาศ)
สย. 11629



องค์การบริหารส่วนตำบลปรีอใหญ่

ก่อสร้างถนนคอนกรีตเสริมเหล็ก

สำรวจ

กองช่าง อบต.ปรีอใหญ่

คณะกรรมการจัดทำแบบรายการ

นายณัฐพงศ์ จันทมาศ

(นางชนาธิป เวียงธรรม)

ผู้อำนวยการกองช่าง หน่วยงานราชการ

นายสาธิต อดินาค

(นางสาวดารณี อดินาค)

นักวิชาการปฏิบัติการ กรรมการ

นายณรงค์ วรรณโย

(นายณรงค์ วรรณโย)

นายช่างโยธาปฏิบัติงาน กรรมการ

เห็นชอบ

จำเอก

(นายวัฒน์ บุญอุ่น)

หัวหน้าสำนักงาน รักษาการแทน

ผู้ตรวจราชการบริหารส่วนตำบลปรีอใหญ่

อนุมัติ

(นายเจตน์จิตร อภัยทานนท์)

นายกองค์การบริหารส่วนตำบลปรีอใหญ่

แบบแสดง

รูปแบบแสดงการเสริมเหล็กและรอยต่อ

มาตราส่วน NTS.

วัน/เดือน/ปี


แผ่นที่ จำนวนแผ่น

06


09



องค์การบริหารส่วนตำบลบ่อไร่ใหญ่
ก่อสร้างถนนคอนกรีตเสริมเหล็ก
สำรวจ
กองช่าง อบต.บ่อไร่ใหญ่
คณะกรรมการจัดทำแบบปฏิบัติการ
(นางชนาธิป เวียงธรรม)
ผู้อำนวยการกองคลัง ประธานกรรมการ
(นางสาวดารุณี อ่อนคำ)
นักวิชาการพัฒนากิจการ กรรมการ
(นายณรงค์ วรรณโย)
นายช่างโยธาปฏิบัติงาน กรรมการ
เห็นชอบ
จำเอก
(ธนวัฒน์ บุญอุ่น)
หัวหน้าสำนักงานจัด รักษาการแผน
ปฏิบัติการบริหารส่วนตำบลบ่อไร่ใหญ่
อนุมัติ
(นายเจตน์จิตร สัมพุทธานนท์)
นายกองค์การบริหารส่วนตำบลบ่อไร่ใหญ่
แบบแสดง
ขยายรอยต่อ
มาตราส่วน
NTS.
วัน/เดือน/ปี
แผ่นที่
07
จำนวนแผ่น
09

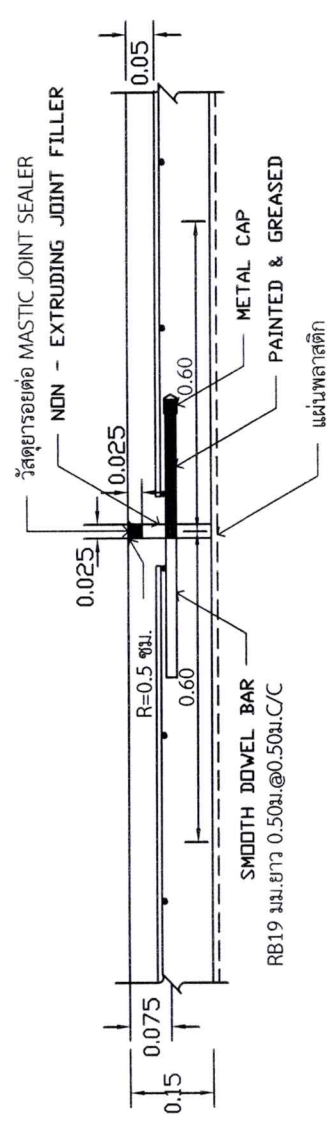


ขยายรอยต่อ EXPANSION JOINT ทิศระยะ 50.00 ม.

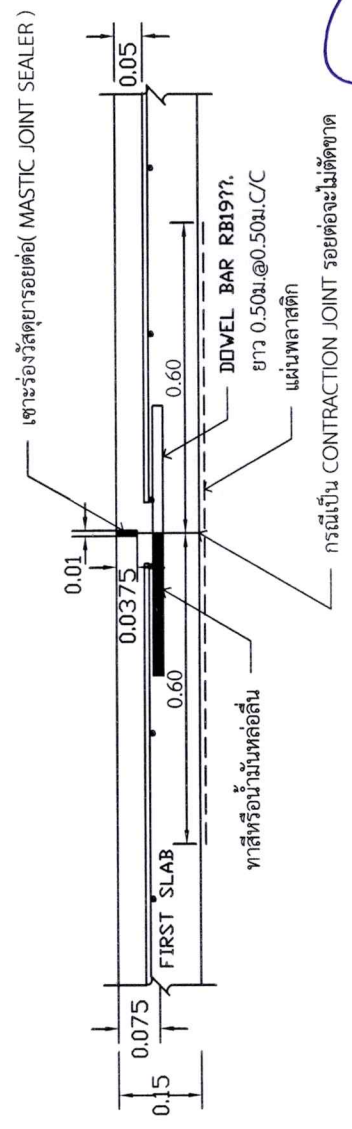

ขยายรอยต่อ CONTRACTION JOINT และ CONTRACTION JOINT ทิศระยะ 10.00 ม.

ขยายรอยต่อ LONGITUDINAL JOINT

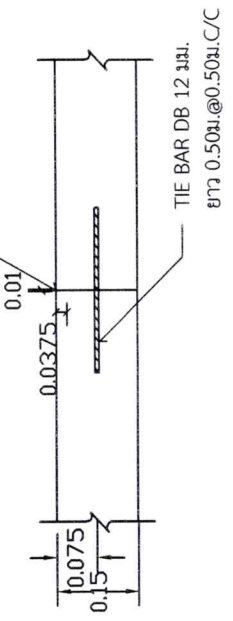


BAR MESH ($f_s = 1,200 \text{ Ksc}$) (เหล็กเส้นกลม SR 24)		WIRED MESH ($f_s = 2,750 \text{ Ksc}$) (เหล็กเชื่อมตะแกรงสำเร็จรูป)	
DIA / SPACING	STEEL AREA (ตร.ซม./ม)	DIA / SPACING	STEEL AREA (ตร.ซม./ม)
6 มม. @ 0.40 ม.	0.710	4 มม. @ 0.30 ม.	0.419
9 มม. @ 0.30 ม.	2.12	6 มม. @ 0.30 ม.	0.940

ขยายรอยต่อ LONGITUDINAL JOINT

หมายเหตุ : กำหนดโครงสร้างทางรับน้ำหนักถนนทุก ไม่เกิน 18 ต้น

(นายณัฐพงศ์ จันทมาศ)
สย. 11629

ตารางที่ 1. แสดงขนาดของ WIRED MESH ที่ใช้แทน BAR MESH

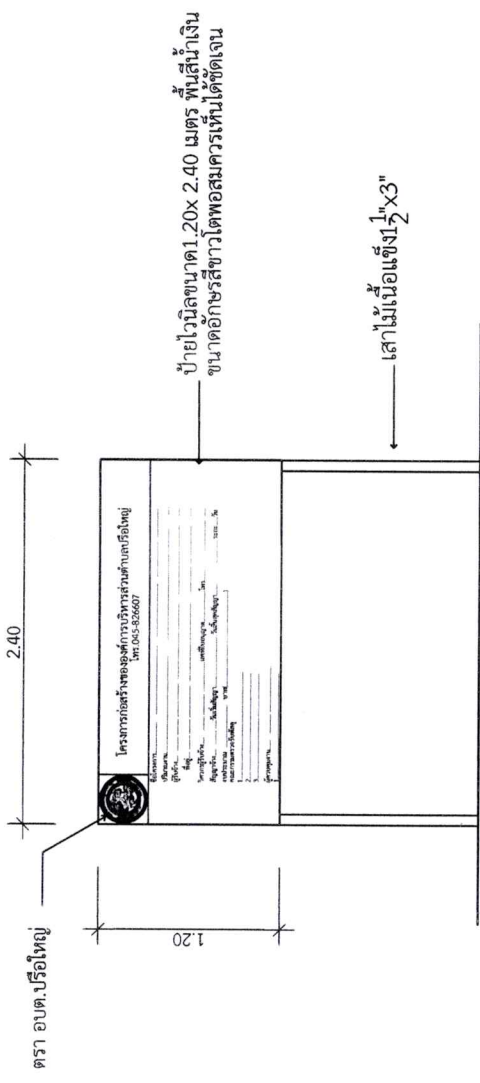

ป้ายชั่วคราวขณะดำเนินการก่อสร้าง

Scale to 1 : 50

ตัวอย่าง



โครงการก่อสร้างขององค์การบริหารส่วนตำบลปรีอใหญ่

โทร. 045-826607

ชื่อโครงการ ก่อสร้างถนนคอนกรีตเสริมเหล็กสายกลาง หมู่บ้าน หมู่ที่ 14 บ้านปรีอคำใต้ ตำบลปรีอใหญ่
 ปริมาณงาน ผิวจราจรกว้าง 5.00 เมตร ยาว 150 เมตร หน้า 0.15 เมตร ลงหินคลุกไหล่ทางเฉลี่ยข้างละ 0.20 เมตร
 หรือมีพื้นที่คอนกรีตเสริมเหล็กไม่น้อยกว่า 750 ตารางเมตร
 (รายละเอียดตามแบบรูปรายการองค์การ บริหารส่วนตำบลปรีอใหญ่ กำหนด)

ผู้รับจ้างทั้งห้าส่วนจำกัด ปรีอใหญ่ก่อสร้าง โดยนายหนองแขม ปรีอใหญ่
 ที่อยู่ 499 หมู่ที่ 21 ตำบลปรีอใหญ่ อำเภออุ้มผาง จังหวัดน่าน


วิศวกรผู้รับจ้าง นายเจื้อน ห้วยศาลา เลขที่ใบอนุญาต xxx/xxxx โทร. xxxxxxxxxx
 สัญญาจ้าง 1 มีนาคม 2567 วันเริ่มสัญญา 2 มีนาคม 2567 วันสิ้นสุดสัญญา 31 มีนาคม 2567 ระยะ 30 วัน
 งบประมาณ 525,000 บาท (ห้าแสนสองหมื่นห้าพันบาทถ้วน)

คณะกรรมการรับพัสดุ
 1. นายเนตร ห้วยจันทร์
 2. นายทะเล บางแสน
 3. นายอุทัย บรรทัด
 ผู้ควบคุมงาน
 1. นายไม้มี่ ฝ่งถ่าน

ประธานกรรมการ
กรรมการ
กรรมการ

	องค์การบริหารส่วนตำบลปรีอใหญ่
ก่อสร้างถนนคอนกรีตเสริมเหล็ก	
สำรวจ	
กองช่าง อบต. ปรีอใหญ่	
คณะกรรมการจัดทำแบบรูปรายการ	
(นางชนาธิป เวียงธรรม)	
ผู้อำนวยการกองคลัง ประสานกรรมการ	
ทนาย	
(นางสาวดารณี อ่อนคำ)	
นักวิชาการพัฒนาปฏิบัติการ กรรมการ	
เห็นชอบ	
จำเอก	
(ธนวัฒน์ บุญอิน)	
หัวหน้าส่วนได้ รักษาการผู้ควบคุมงาน	
ผู้ต้องกรบริหารส่วนตำบลปรีอใหญ่	
อนุมัติ	
(นายเจตน์จิตร สัมพุทธานนท์)	
นายกองค์การบริหารส่วนตำบลปรีอใหญ่	
นายโคธกรชัย ชัยสุวรรณ	
มาตราส่วน	NTS.
วัน/เดือน/ปี	
แผ่นที่	08
จำนวนแผ่น	09

(นายณัฐพงศ์ จันทมาศ)
 สย. 11629

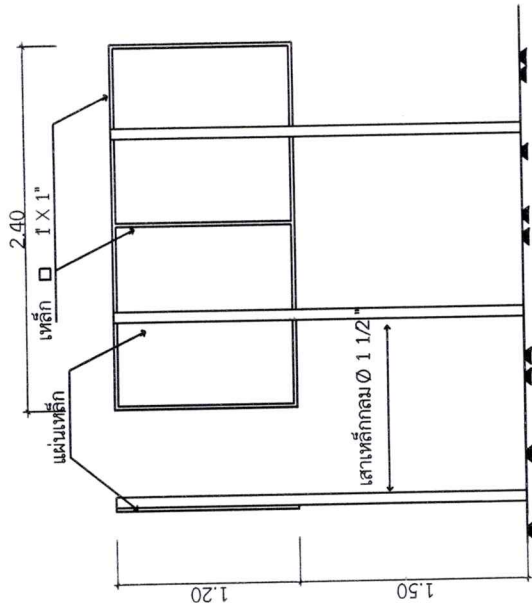

โครงการก่อสร้างขององค์การบริหารส่วนตำบลปัวใหญ่
โทร. 045-826607

ชื่อโครงการ.....
 งบประมาณ.....
 ผู้จ้าง.....
 ที่อยู่.....
 วันที่สัญญา.....
 ราคากลาง.....
 วงเงินค่าก่อสร้าง.....
 ผู้ควบคุมงาน.....

วันที่.....
 ระยะเวลา.....วัน
 กรมการตรวจการจ้าง.....
 1.....
 2.....
 3.....

รวมก่อสร้างรายนี้มีจำนวนเงินทั้งสิ้น.....

รูปด้านหน้า

รายการประกอบแบบ

1. เสา พื้นป้ายทาสีขาวทั้ง 2 ด้าน ใต้พื้นบ้าน ก่อนทาสีจริงให้ทาสีกันสนิมก่อน 2 ครั้ง
2. ตัวหนังสือสีขาว
3. ขนาดตัวหนังสือกำหนดตามความเหมาะสม
4. แผ่นเหล็ก ขนาด กว้าง 1.20 ม. ยาว 2.40 ม.
5. จุดติดตั้งป้ายกำหนดตามความเหมาะสมให้สามารถมองเห็นได้ชัดเจน

รูปด้านหลัง

รูปด้านข้าง



รูปแปลน

ป้ายภายหลังก่อสร้างแล้วเสร็จ

Scale to 1 : 50

โครงการก่อสร้างขององค์การบริหารส่วนตำบลปัวใหญ่
โทร. 045-826607

ชื่อโครงการ.....
 ปริมาณงาน.....
 ผู้รับจ้าง.....
 ที่อยู่.....
 วันที่เริ่มสัญญา.....
 ราคากลาง.....
 วงเงินค่าก่อสร้าง.....
 ผู้ควบคุมงาน.....

วันที่.....
 ระยะเวลา.....วัน
 กรมการตรวจการจ้าง.....
 1.....
 2.....
 3.....

งานก่อสร้างรายนี้สร้างด้วยเงินภาษีของท่าน



องค์การบริหารส่วนตำบลปัวใหญ่	
ก่อสร้างถนนคอนกรีตเสริมเหล็ก	
สำรวจ	
กองช่าง อบต.ปัวใหญ่	
คณะกรรมการจัดทำแบบรายการ	
(นางชนาธิป เวียงธรรม)	
ผู้อำนวยการกองคลัง ประธานกรรมการ	
(นางสาวดาวิน อ่อนคำ)	
นักวิชาการพัสดุปฏิบัติการ กรรมการ	
(นายณรงค์ วรรณโย)	
นายช่างโยธาปฏิบัติงาน กรรมการ	
เห็นชอบ	
จำเอก	
(ทนายสนั่น บุญอิน)	
หัวหน้าสำนักงานเขต รักษาการแทน	
ผู้ต้องดำเนินการบริหารส่วนตำบลปัวใหญ่	
อนุมัติ	
(นายเจตน์จิตร ผู้ว่าราชการจังหวัดปทุมธานี)	
นายกองค์การบริหารส่วนตำบลปัวใหญ่	
แบบแสดง	
ป้ายโครงการ	
มาตราส่วน	NTS.
วัน/เดือน/ปี	
แผ่นที่	จำนวนแผ่น
09	09