



ประกาศองค์การบริหารส่วนตำบลปรีอใหญ่
เรื่อง ประกาศราคากลางโครงการก่อสร้างถนนคอนกรีตเสริมเหล็ก ถนนสายชุมชน หมู่ที่ ๙ บ้านคลองลำเจียก
ตำบลปรีอใหญ่ อำเภอยะชุมนุญ จังหวัดศรีสะเกษ
โดยวิธีเฉพาะเจาะจง

ด้วย องค์การบริหารส่วนตำบลปรีอใหญ่ มีความประสงค์จะจ้างเหมาก่อสร้างตามโครงการก่อสร้างถนนคอนกรีตเสริมเหล็ก ถนนสายชุมชน หมู่ที่ ๙ บ้านคลองลำเจียก ตำบลปรีอใหญ่ อำเภอยะชุมนุญ จังหวัดศรีสะเกษ โดยวิธีเฉพาะเจาะจง

เพื่อให้การจัดจ้างโครงการดังกล่าวเป็นไปตามพระราชบัญญัติประกอบรัฐธรรมนูญว่าด้วยการป้องกันและปราบปรามการทุจริต พ.ศ. ๒๕๖๑ และตามพระราชบัญญัติการจัดซื้อจัดจ้างและการบริหารพัสดุภาครัฐ พ.ศ. ๒๕๖๐ มาตรา ๖๓ บัญญัติว่า “ภายใต้บังคับมาตรา ๖๒ ให้หน่วยงานของรัฐประกาศรายละเอียดข้อมูลราคากลางและการคำนวณราคากลางในระบบเครือข่ายสารสนเทศของกรมบัญชีกลางตามวิธีการที่กรมบัญชีกลางกำหนด” คณะกรรมการกำหนดราคากลางตามคำสั่งองค์การบริหารส่วนตำบลปรีอใหญ่ ที่ /๒๕๖๘ ลงวันที่ ๓ กันยายน ๒๕๖๘ ได้กำหนดราคากลางและรายละเอียดการคำนวณราคากลางเป็นที่เรียบร้อยแล้ว โดยกำหนดให้งานก่อสร้างข้างต้นมีราคากลางเป็นเงิน ๔๗๙,๑๗๗.๐๐ บาท (สี่แสนเจ็ดหมื่นเก้าพันหนึ่งร้อยเจ็ดสิบเจ็ดบาทถ้วน) รายละเอียดปรากฏตามแบบ บก.๐๑ และบัญชีปริมาณการราคากลาง แนบท้ายประกาศนี้

จึงประกาศมาเพื่อทราบโดยทั่วกัน

ประกาศ ณ วันที่ ๕ กันยายน พ.ศ. ๒๕๖๘

(นายเจตน์จิตร สัมพุทธานนท์)
นายกองค์การบริหารส่วนตำบลปรีอใหญ่

ตารางแสดงวงเงินงบประมาณที่ได้รับจัดสรรและราคากลางในงานจ้างก่อสร้าง

๑. ชื่อโครงการ โครงการก่อสร้างถนนคอนกรีตเสริมเหล็ก ถนนสายชุมชน หมู่ที่ ๙ บ้านคลองลำเจียก ตำบลปรีอใหญ่ อำเภอยะรัง จังหวัดศรีสะเกษ
๒. หน่วยงานเจ้าของโครงการ กองช่าง
๓. วงเงินงบประมาณที่ได้รับจัดสรร จ่ายเงินสะสม ปีงบประมาณ พ.ศ. ๒๕๖๗
๔๙๔,๐๐๐.๐๐ บาท
๔. ลักษณะงาน (โดยสังเขป) ดังนี้ ผิวจราจรกว้าง ๕.๐๐ เมตร ยาว ๑๔๕.๐๐ เมตร หนา ๐.๑๕ เมตร พร้อมลงหินคลุกไหล่ทางเฉลี่ยข้างละ ๐.๒๐ เมตร หรือพื้นที่ผิวคอนกรีต ๗๒๕.๐๐ ตารางเมตร พร้อมป้ายโครงการ (รายละเอียดตามแบบรูป รายการองค์การบริหารส่วนตำบลปรีอใหญ่กำหนด
๕. ราคากลางคำนวณ ณ วันที่ ๕ กันยายน พ.ศ. ๒๕๖๘ เป็นเงิน ๔๗๙,๑๗๗.๐๐ บาท
๖. บัญชีประมาณการราคากลาง
 - ๖.๑ แบบสรุปราคางานก่อสร้าง จำนวน ๑ แผ่น
 - ๖.๒ แบบแปลนก่อสร้าง จำนวน แผ่น
๗. รายชื่อคณะกรรมการกำหนดราคากลาง

๗.๑ นางสาวดารุณี อ่อนคำ	ตำแหน่ง นักวิชาการพัสดุปฏิบัติการ	ประธานกรรมการ
๗.๒ นายศัทยา เคียรทอง	ตำแหน่ง นักวิเคราะห์นโยบายและแผนปฏิบัติการ	กรรมการ
๗.๓ นายณรงค์ วรรณโย	ตำแหน่ง นายช่างโยธาปฏิบัติงาน	กรรมการและเลขานุการ



บันทึกข้อความ

ส่วนราชการ กองช่าง องค์การบริหารส่วนตำบลปรีอใหญ่

ที่ ศก ๗๑๓๐๓/๑๓๖๘

วันที่ ๔ กันยายน ๒๕๖๘

เรื่อง ขออนุมัติให้ความเห็นชอบคณะกรรมการกำหนดราคากลางงานก่อสร้าง โครงการก่อสร้างถนนคอนกรีตเสริมเหล็ก ถนนสายชุมชน หมู่ที่ ๙ บ้านคลองลำเจียก

เรียน นายกองค์การบริหารส่วนตำบลปรีอใหญ่ ผ่านหัวหน้าเจ้าหน้าที่

ตามคำสั่งองค์การบริหารส่วนตำบลปรีอใหญ่ ที่ ๑๕๑ /๒๕๖๘ ลงวันที่ ๓ กันยายน ๒๕๖๘ เรื่อง แต่งตั้งคณะกรรมการกำหนดราคากลางงานก่อสร้าง สำหรับจ้างเหมาโครงการก่อสร้างถนนคอนกรีตเสริมเหล็ก ถนนสายชุมชน หมู่ที่ ๙ บ้านคลองลำเจียก ตำบลปรีอใหญ่ อำเภออุซัน จังหวัดศรีสะเกษ (โดยวิธีเฉพาะเจาะจง)

บัดนี้ เจ้าหน้าที่ได้ดำเนินการกำหนดรายละเอียดเฉพาะของพัสดุและราคากลาง สำหรับจ้างเหมาโครงการก่อสร้างถนนคอนกรีตเสริมเหล็ก ถนนสายชุมชน หมู่ที่ ๙ บ้านคลองลำเจียก ตำบลปรีอใหญ่ อำเภออุซัน จังหวัดศรีสะเกษ โดยมีรายละเอียดปริมาณงาน ดังนี้ ผิวจราจรกว้าง ๕.๐๐ เมตร ยาว ๑๔๕.๐๐ เมตร หนา ๐.๑๕ เมตร พร้อมลงหินคลุกไหล่ทางเฉลี่ยข้างละ ๐.๒๐ เมตร หรือพื้นที่ผิวคอนกรีต ๗๒๕.๐๐ ตารางเมตร พร้อมป้ายโครงการ (รายละเอียดตามแบบรูปรายการองค์การบริหารส่วนตำบลปรีอใหญ่ กำหนด) ราคากลาง ๔๗๙,๑๗๗.๐๐ บาท (สี่แสนเจ็ดหมื่นเก้าพันหนึ่งร้อยเจ็ดสิบเจ็ดบาทถ้วน) กำหนดเวลาแล้วเสร็จภายใน ๙๐ วัน เป็นไปตามพระราชบัญญัติการจัดซื้อจัดจ้างและการบริหารพัสดุภาครัฐ พ.ศ. ๒๕๖๐ และตามระเบียบกระทรวงการคลัง ว่าด้วยการจัดซื้อจัดจ้างและการบริหารพัสดุภาครัฐ พ.ศ. ๒๕๖๐ ข้อ ๒๑ ตามรายละเอียดที่แนบมาพร้อมนี้

จึงเรียนมาเพื่อโปรดพิจารณาอนุมัติให้ความเห็นชอบรายละเอียดเฉพาะของพัสดุและราคากลาง สำหรับจ้างเหมาโครงการก่อสร้างถนนคอนกรีตเสริมเหล็ก ถนนสายชุมชน หมู่ที่ ๙ บ้านคลองลำเจียก ตำบลปรีอใหญ่ อำเภออุซัน จังหวัดศรีสะเกษ

ลงชื่อ..........ประธานกรรมการ

(นางสาวดารุณี อ่อนคำ)

นักวิชาการพัสดุปฏิบัติการ

ลงชื่อ..........กรรมการ

(นายศัทยา ศีรทอง)

นักวิเคราะห์นโยบายและแผนปฏิบัติการ

ลงชื่อ..........กรรมการ

(นายณรงค์ วรรณโย)

นายช่างโยธาปฏิบัติงาน

ความเห็นผู้อำนวยการกองช่าง

- เพื่อพิจารณาอนุมัติตามเสนอ

(ลงชื่อ)..........

(นายจำลอง ชัยเนตร)

นักจัดการงานช่างปฏิบัติการ รรท.ผอ.กองช่าง

/๒.ความเห็นหัวหน้าเจ้าหน้าที่...

ความเห็นหัวหน้าเจ้าหน้าที่

- เห็นควรพิจารณาอนุมัติตามที่เสนอ

(ลงชื่อ).....

(นางชนาธิป เวียงธรรม)

ผู้อำนวยการกองคลัง

วันที่..... 5 ก.ย. 2568

ความเห็นปลัดองค์การบริหารส่วนตำบลปรีอใหญ่

- เพื่อโปรดพิจารณา

(☒) เห็นควรอนุมัติ

() เห็นควรไม่อนุมัติ เพราะ.....

(ลงชื่อ) จำเอก.....

(ธนวัฒน์ บุญอ่อน)

หัวหน้าสำนักปลัด รักษาการแทน

ปลัดองค์การบริหารส่วนตำบลปรีอใหญ่

วันที่..... 5 ก.ย. 2568

คำสั่งนายกองค์การบริหารส่วนตำบลปรีอใหญ่

- พิจารณาแล้ว

(☒) อนุมัติ

() ไม่อนุมัติ เพราะ.....

(ลงชื่อ).....

(นายเจตน์จิตร สัมพุทธานนท์)

นายกองค์การบริหารส่วนตำบลปรีอใหญ่

วันที่..... 5 ก.ย. 2568

แบบสรุปราคากลางงานก่อสร้างทาง สะพาน และท่อเหลี่ยม

โครงการก่อสร้างถนนคอนกรีตเสริมเหล็ก ถนนสายชุมชน

สถานที่ก่อสร้าง หมู่ที่ 9 บ้านคลองลำเจียก ตำบลปรีอใหญ่ อำเภออุ้มผาง จังหวัดศรีสะเกษ

ปริมาณงาน ผิวจราจรกว้าง 5.00 เมตร ยาว 145.00 เมตร หนา 0.15 เมตร พร้อมลงหินคลุกไหลทางเฉลี่ยข้างละ 0.20 เมตร

หรือพื้นที่คอนกรีต 725.00 ตารางเมตร พร้อมป้ายโครงการ

รายละเอียดตามแบบรูปรายการองค์การบริหารส่วนตำบลปรีอใหญ่ กำหนด วันที่ 4 เดือนกันยายน พ.ศ.2568

ลำดับ	รายการ	หน่วย	จำนวน	ราคาต่อหน่วย	ราคาทุน	F_N	ราคาต่อหน่วย $\times F$	ราคากลาง
1	งานปรับเกลียแต่งคันทางเดิม	ตร.ม.	-	-	-	-	-	-
2	งานถางป่าชุดตอขนาดหนัก	ตร.ม.	725.00	5.62	4,074.50	1.3642	7.67	5,558.43
3	งานชุดรื้อถอนพื้น คสล.เดิมวางบนดิน(หนา 0.15 ม.)	ตร.ม.	-	-	-	-	-	-
4	งานชุดรื้อท่อกลมเดิม	ม.	-	-	-	-	-	-
5	งานชุดรื้อผิวลาดยางเดิม	ตร.ม.	-	-	-	-	-	-
6	งานตัดชั้นรูปคันทาง	ลบ.ม.	-	-	-	-	-	-
7	งานดินถมคันทางจากแหล่งนอกที่ตั้งโครงการ	ลบ.ม.	-	-	-	-	-	-
8	งานรองพื้นทาง(ลูกรัง)	ลบ.ม.	-	-	-	-	-	-
9	งานพื้นทาง(หินคลุก)	ลบ.ม.	-	-	-	-	-	-
10	งานทรายรองใต้ผิวทางคอนกรีต	ลบ.ม.	36.25	502.50	18,215.63	1.3642	685.51	24,849.76
11	ผิวทางปอร์ตแลนด์ซีเมนต์คอนกรีต หนา 0.15 ม.	ตร.ม.	725.00	406.92	295,017.00	1.3642	555.12	402,462.19
12	Expansion Joint	ม.	10.00	238.59	2,385.90	1.3642	325.48	3,254.84
13	Contraction Joint	ม.	60.00	96.63	5,797.80	1.3642	131.82	7,909.36
14	Longitudinal Joint	ม.	145.00	56.91	8,251.95	1.3642	77.64	11,257.31
15	งานลงหินคลุกไหลทาง	ลบ.ม.	15.66	824.85	12,917.15	1.3642	1,125.26	17,621.58
16	ผิวทางเชื่อมปอร์ตแลนด์ซีเมนต์คอนกรีตและบิกถนนคสล. หนา 0.15 ม.	ตร.ม.	-	-	-	-	-	-
17	งานท่อระบายน้ำขนาด Ø 0.30 มอก.ชั้น3	ม.	-	-	-	-	-	-
18	งานท่อระบายน้ำขนาด Ø 0.40 มอก.ชั้น3	ม.	-	-	-	-	-	-
19	งานท่อระบายน้ำขนาด Ø 0.60 มอก.ชั้น3	ม.	-	-	-	-	-	-
20	งานท่อระบายน้ำขนาด Ø 0.80 มอก.ชั้น3	ม.	-	-	-	-	-	-
21	งานท่อระบายน้ำขนาด Ø 1.00 มอก.ชั้น3	ม.	-	-	-	-	-	-
22	อ่างรับน้ำ สำหรับท่อกลมคอนกรีตเสริมเหล็ก Ø 0.40	แห่ง	-	-	-	-	-	-
23	งานซ่อมแซมระบบท่อจ่ายน้ำประปาและอุปกรณ์อื่นๆ	L/S	-	-	-	-	-	-
24	ป้ายชั่วคราวขณะดำเนินการก่อสร้าง	L/S	1.00	1,396.00	1,396.00	1.3642	1,904.42	1,904.42
25	ป้ายภายหลังก่อสร้างแล้วเสร็จ	L/S	1.00	3,195.36	3,195.36	1.3642	4,359.11	4,359.11
					351,251.29		รวม	479,177.00
ตัวอักษร (-สี่แสนเจ็ดหมื่นเก้าพันหนึ่งร้อยเจ็ดสิบเจ็ดบาทถ้วน-)							ประหยัด	479,177.00

① ผลรวมค่างานต้นทุนงานก่อสร้าง

=

351,251.29

② ค่า FACTOR F งานก่อสร้างทาง

=

1.3642

คณะกรรมการกำหนดราคากลาง

(ลงชื่อ)..........ประธานกรรมการ
(นางสาวดารุณี อ่อนคำ)
นักวิชาการพัสดุปฏิบัติการ

(ลงชื่อ)..........กรรมการ
(นายศัตยา เคียรทอง)
นักวิเคราะห์นโยบายและแผนปฏิบัติการ

(ลงชื่อ)..........กรรมการ
(นายณรงค์ วรรณโย)
นายช่างโยธาปฏิบัติงาน

บันทึกรายงานการประชุมคณะกรรมการกำหนดราคากลาง
วันที่ ๔ เดือน กันยายน พ.ศ. ๒๕๖๘ เวลา ๑๐.๓๐ น.
ณ ห้องประชุมทัตติมสยาม

ลำดับที่	ชื่อ - สกุล	ตำแหน่ง	ลายมือชื่อ	หมายเหตุ
๑	นางสาวดารุณี อ่อนคำ	นักวิชาการพัสดุปฏิบัติการ		ประธานกรรมการ
๒	นายศัทยา ศีรทอง	นักวิเคราะห์นโยบายและแผนปฏิบัติการ		กรรมการ
๓	นายณรงค์ วรรณโย	นายช่างโยธาปฏิบัติงาน		กรรมการ/เลขานุการ

ผู้มาประชุม จำนวน ๓ คน

ผู้ขาดประชุม จำนวน - คน

ผู้เข้าร่วมประชุม จำนวน - คน

เริ่มประชุมเวลา ๑๐.๓๐ น.

โดยมี นายณรงค์ วรรณโย เลขานุการคณะกรรมการกำหนดราคากลาง เชิญคณะกรรมการกำหนดราคากลางเข้าห้องประชุมโดยมี นางสาวดารุณี อ่อนคำ ตำแหน่ง นักวิชาการพัสดุปฏิบัติการ ทำหน้าที่ประธานในที่ประชุม

ระเบียบวาระที่ ๑ เรื่องที่ประธานแจ้งให้ที่ประชุมทราบ

- ไม่มี

ระเบียบวาระที่ ๒ เรื่องรับรองรายงานการประชุมครั้งที่แล้ว

ที่ประชุม - ไม่มี

ระเบียบวาระที่ ๓ เรื่องเสนอเพื่อพิจารณาให้ความเห็นชอบ

ประธาน - ในวันนี้มีเรื่องเสนอเพื่อพิจารณาเรื่องการกำหนดราคากลางงานจัดซื้อจัดจ้าง โครงการก่อสร้างถนนคอนกรีตเสริมเหล็ก ถนนสายชุมชน หมู่ที่ ๔ บ้านคลองลำเจียก ตำบลปรือใหญ่ อำเภوخุขัน จังหวัดศรีสะเกษ ขอเชิญเลขานุการฯชี้แจงรายละเอียด

เลขานุการฯ - เรียนคณะกรรมการกำหนดราคากลาง ที่เคารพทุกท่าน เรื่องเสนอเพื่อพิจารณาเรื่องการกำหนดราคากลางงานจัดซื้อจัดจ้าง โครงการก่อสร้างถนนคอนกรีตเสริมเหล็ก ถนนสายชุมชน หมู่ที่ ๔ บ้านคลองลำเจียก ตำบลปรือใหญ่ อำเภوخุขัน จังหวัดศรีสะเกษ

- ปริมาณงาน ผิวจราจรกว้าง ๕.๐๐ เมตร ยาว ๑๔๕.๐๐ เมตร หนา ๐.๑๕ เมตร พร้อมลงหินคลุกไหล่ทางเฉลี่ยข้างละ ๐.๒๐ เมตร หรือพื้นที่ผิวคอนกรีต ๗๒๕.๐๐ ตารางเมตร พร้อมป้ายโครงการ (รายละเอียดตามแบบรูปรายการองค์การบริหารส่วนตำบลปรือใหญ่ กำหนด) ซึ่งรายละเอียดตามที่ได้แจกให้แล้วจึงขอให้ท่านพิจารณาราคากลางตามโครงการต่าง ๆ โดยการปรับลดหรือปรับเพิ่ม เพื่อจะได้เป็นผลดีต่อการใช้งบประมาณของแผ่นดิน

(นางสาวดารุณี อ่อนคำ) - จากรายละเอียดที่ช่างประมาณราคาตามที่เลขานุการฯ ได้ชี้แจงดังกล่าว
ประธาน ฯ ขอความเห็นด้วยค่ะ ว่ามีใครคิดเห็นเป็นประการใด

/(นายศัทยา ศีรทอง)...

(นายศัตยา ศีรทอง)
กรรมการ

- กระผมมีข้อเสนอและชี้แจงให้ที่ประชุมทราบเรื่องราคากลางโครงการก่อสร้างโดยใช้แนวทางปฏิบัติ “แนวทางวิธีปฏิบัติและรายละเอียดประกอบการคำนวณราคากลางงานก่อสร้าง” ของกรมบัญชีกลาง ซึ่งราคาน้ำมันดีเซลจะมีผลในการกำหนดราคากลาง ดังนั้น ทำให้ราคากลางมีการปรับตามสภาวะ จึงต้องมีการประมาณราคา โครงการก่อสร้างฯ ให้สอดคล้องกับราคาน้ำมันในปัจจุบัน มีข้อชี้แจงและเสนอแนะ เพียงเท่านี้ครับ
- กระผม เห็นว่าราคากลางที่คำนวณใหม่นี้เป็นราคาที่เหมาะสมแล้ว ซึ่งสอดคล้องตามสภาวะของน้ำมันปัจจุบัน
- กระผมเห็นควรใช้ราคากลางใหม่ที่ประมาณการนี้

(นายณรงค์ วรรณโย)
กรรมการ/เลขาฯ
(นายศัตยา ศีรทอง)
กรรมการ

(นางสาวดารุณี อ่อนคำ)
ประธาน
(นางสาวดารุณี อ่อนคำ)
ประธานฯ
ที่ประชุม

- ดิฉันเห็นด้วยค่ะ เพราะราคาที่ประมาณการนี้ เป็นราคาค่าน้ำมันปัจจุบัน และที่อ้างอิงจากพาณิชย์ฯ
- มีท่านใดจะเสนออีกหรือไม่คะ ถ้าไม่มีดิฉันขอมติที่ประชุมด้วยค่ะ
- มิมติเห็นชอบเป็นเอกฉันท์ ให้ใช้ราคากลางที่คำนวณใหม่

สรุป ราคากลางดังนี้

โครงการก่อสร้างถนนคอนกรีตเสริมเหล็ก ถนนสายชุมชน หมู่ที่ ๙ บ้านคลองลำเจียกตำบลปรีอใหญ่ อำเภออุซันต์ จังหวัดศรีสะเกษ

- ปริมาณงาน ผิวจราจรกว้าง ๕.๐๐ เมตร ยาว ๑๔๕.๐๐ เมตร หนา ๐.๑๕ เมตร พร้อมลงหินคลุกไหล่ทางเฉลี่ยข้างละ ๐.๒๐ เมตร หรือพื้นที่ผิวคอนกรีต ๗๒๕.๐๐ ตารางเมตร พร้อมป้ายโครงการ(รายละเอียดตามแบบรูปรายการองค์การบริหารส่วนตำบลปรีอใหญ่ กำหนด) ราคากลาง ๔๗๙,๑๗๗.๐๐ บาท (สี่แสนเจ็ดหมื่นเก้าพันหนึ่งร้อยเจ็ดสิบเจ็ดบาทถ้วน)

ระเบียบวาระที่ ๔ เรื่องอื่น ๆ

(นางสาวดารุณี อ่อนคำ)
ประธานฯ
ที่ประชุม
(นางสาวดารุณี อ่อนคำ)
ประธาน

- มีท่านใดมีข้อชี้แจงหรือมีอะไรที่จะเพิ่มเติมหรือไม่คะ
- ไม่มี
- ถ้าไม่มี ดิฉันขอปิดการประชุม

ปิดประชุมเวลา ๑๕.๐๐ น.

(ลงชื่อ)



ผู้จัดบันทึกรายงานการประชุม

(นายณรงค์ วรรณโย)

กรรมการ/เลขานุการคณะกรรมการ

(ลงชื่อ)



ผู้ตรวจบันทึกรายงานการประชุม

(นางสาวดารุณี อ่อนคำ)

ประธานคณะกรรมการกำหนดราคากลาง



บันทึกข้อความ

ส่วนราชการ กองช่าง องค์การบริหารส่วนตำบลปรีอใหญ่

ที่ ศก ๗๑๓๐๓/๑๓๖๒

วันที่ ๒ กันยายน ๒๕๖๘

เรื่อง ขออนุมัติให้ความเห็นชอบแบบรูปารายการงานก่อสร้าง สำหรับจ้างเหมาโครงการก่อสร้างถนนคอนกรีตเสริมเหล็ก ถนนสายชุมชน หมู่ที่ ๙ บ้านคลองลำเจียก ตำบลปรีอใหญ่ อำเภออุ้มผาง จังหวัดน่าน

เรียน นายกองค์การบริหารส่วนตำบลปรีอใหญ่

ตามคำสั่งองค์การบริหารส่วนตำบลปรีอใหญ่ ที่ ๑๓๘๘/๒๕๖๘ ลงวันที่ ๑ กันยายน ๒๕๖๘ เรื่อง แต่งตั้งเจ้าหน้าที่จัดทำแบบรูปารายการงานก่อสร้าง สำหรับจ้างเหมาโครงการก่อสร้างถนนคอนกรีตเสริมเหล็ก ถนนสายชุมชน หมู่ที่ ๙ บ้านคลองลำเจียก ตำบลปรีอใหญ่ อำเภออุ้มผาง จังหวัดน่าน (โดยวิธีเฉพาะเจาะจง)

บัดนี้ เจ้าหน้าที่ได้ดำเนินการกำหนดแบบรูปารายการงานก่อสร้าง สำหรับจ้างเหมาโครงการก่อสร้างถนนคอนกรีตเสริมเหล็ก ถนนสายชุมชน หมู่ที่ ๙ บ้านคลองลำเจียก ตำบลปรีอใหญ่ อำเภออุ้มผาง จังหวัดน่าน เป็นไปตามระเบียบกระทรวงการคลัง ว่าด้วยการจัดซื้อจัดจ้างและการบริหารพัสดุภาครัฐ พ.ศ. ๒๕๖๐ ข้อ ๒๑ ตามรายละเอียดที่แนบมาพร้อมนี้

จึงเรียนมาเพื่อโปรดพิจารณาอนุมัติให้ความเห็นชอบแบบรูปารายการงานก่อสร้าง สำหรับจ้างเหมาโครงการก่อสร้างถนนคอนกรีตเสริมเหล็ก ถนนสายชุมชน หมู่ที่ ๙ บ้านคลองลำเจียก ตำบลปรีอใหญ่ อำเภออุ้มผาง จังหวัดน่าน

ลงชื่อ.....ประธานกรรมการ

(นายจำลอง ชัยเนตร)

นักจัดการงานช่างปฏิบัติการ

ลงชื่อ.....กรรมการ

(นายณรงค์ วรรณโย)

นางช่างโยธาปฏิบัติงาน

ลงชื่อ.....กรรมการ

(นายรัชพล สาทอน)

ผู้ช่วยเจ้าพนักงานธุรการ

ความเห็นปลัดองค์การบริหารส่วนตำบลปรีอใหญ่

- เพื่อโปรดพิจารณา

(✓) เห็นควรอนุมัติ

() เห็นควรไม่อนุมัติ เพราะ.....

(ลงชื่อ) จำเอก.....

(ธนวัฒน์ บุญอ่อน)

หัวหน้าสำนักงานปลัด รักษาการแทน

ปลัดองค์การบริหารส่วนตำบลปรีอใหญ่

คำสั่งนายกองค์การบริหารส่วนตำบลปรีอใหญ่

- พิจารณาแล้ว

() อนุมัติ

() ไม่อนุมัติ เพราะ.....

(ลงชื่อ).....

(นายเจตน์จิตร สัมพุทธานนท์)

นายกองค์การบริหารส่วนตำบลปรีอใหญ่

แบบรูปารายการงานก่อสร้าง

จ้างเหมาตามโครงการก่อสร้างถนนคอนกรีตเสริมเหล็ก ถนนสาย ถนนสายชุมชน หมู่ที่ ๙ บ้านคลองลำเจียก ตำบลปรีอใหญ่ อำเภอยุซัน จังหวัดศรีสะเกษ (โดยวิธีเฉพาะเจาะจง)

๑. ความเป็นมา

จ่ายเงินสะสม ประจำปีงบประมาณ พ.ศ. ๒๕๖๗ ครั้งที่ ๑ หน่วยงานกองช่าง แผนงานอุตสาหกรรม และการโยธา งานก่อสร้าง งบลงทุน หมวดค่าที่ดินและสิ่งก่อสร้าง ประเภทค่าสิ่งก่อสร้างสาธารณูปการ โครงการก่อสร้างถนนคอนกรีตเสริมเหล็ก ถนนสายชุมชน หมู่ที่ ๙ บ้านคลองลำเจียก โดยมีรายละเอียดปริมาณงาน ดังนี้ ดังนี้ ผิวจราจรกว้าง ๕.๐๐ เมตร ยาว ๑๔๕.๐๐ เมตร หน้า ๐.๑๕ เมตร พร้อมลงหินคลุกไหล่ทาง เฉลี่ยข้างละ ๐.๒๐ เมตร หรือพื้นที่ผิวคอนกรีต ๗๒๕.๐๐ ตารางเมตร พร้อมป้ายโครงการ (รายละเอียดตามแบบรูปารายการองค์การบริหารส่วนตำบลปรีอใหญ่ กำหนด) โดยมีรายละเอียด ดังนี้

สถานที่ดำเนินการ หมู่ที่ ๙ บ้านคลองลำเจียก ตำบลปรีอใหญ่ อำเภอยุซัน จังหวัดศรีสะเกษ

ปริมาณงาน ดังนี้ ผิวจราจรกว้าง ๕.๐๐ เมตร ยาว ๑๔๕.๐๐ เมตร หน้า ๐.๑๕ เมตร พร้อมลงหินคลุกไหล่ทางเฉลี่ยข้างละ ๐.๒๐ เมตร หรือพื้นที่ผิวคอนกรีต ๗๒๕.๐๐ ตารางเมตร พร้อมป้ายโครงการ (ตามแบบแปลนองค์การบริหารส่วนตำบลปรีอใหญ่กำหนด)

งบประมาณตั้งไว้ จำนวนเงิน ๔๔๔,๐๐๐.๐๐ บาท (สี่แสนเก้าหมื่นสี่พันบาทถ้วน)

๒. วัตถุประสงค์

๒.๑ เพื่อปรับปรุงถนนสายต่างๆ ให้อยู่ในสภาพที่ดี ไม่เป็นหลุมบ่อ

๒.๒ เพื่อเป็นการขยายไหล่ทาง ให้มีผิวจราจรกว้างขึ้น

๒.๓ เพื่อให้ทำให้งานใช้งานของถนนสายดังกล่าวมีระยะเวลานานยิ่งขึ้น

๓. คุณสมบัติผู้เสนอราคา

๓.๑ มีความสามารถตามกฎหมาย

๓.๒ ไม่เป็นบุคคลล้มละลาย

๓.๓ ไม่อยู่ระหว่างเลิกกิจการ

๓.๔ ไม่เป็นบุคคลซึ่งอยู่ระหว่างถูกระงับการยื่นข้อเสนอหรือสัญญา กับหน่วยงานของรัฐไว้ชั่วคราว เนื่องจากเป็นผู้ที่ไม่ผ่านเกณฑ์การประเมินผลการปฏิบัติงานของผู้ประกอบการตามระเบียบที่รัฐมนตรีว่าการกระทรวงการคลังกำหนดตามที่ประกาศเผยแพร่ในระบบเครือข่ายสารสนเทศของกรมบัญชีกลาง

๓.๕ ไม่เป็นบุคคลซึ่งถูกระบุชื่อไว้ในบัญชีรายชื่อผู้ทำงานและได้แจ้งเวียนชื่อให้เป็นผู้ทำงานของหน่วยงาน ของรัฐในระบบเครือข่ายสารสนเทศของกรมบัญชีกลาง ซึ่งรวมถึงนิติบุคคลที่ผู้ทำงานเป็นหุ้นส่วน ผู้จัดการ กรรมการ ผู้จัดการ ผู้บริหาร ผู้มีอำนาจในการดำเนินงานในกิจการของนิติบุคคลนั้นด้วย

๓.๖ มีคุณสมบัติและไม่มีลักษณะต้องห้ามที่คณะกรรมการนโยบายการจัดซื้อจัดจ้างและการบริหารพัสดุ ภาครัฐกำหนดในราชกิจจานุเบกษา

๓.๗ เป็นบุคคลธรรมดาหรือเป็นนิติบุคคลผู้มีอาชีพรับจ้างงานดังกล่าว

๓.๘ ไม่เป็นผู้ได้รับเอกสิทธิ์หรือความคุ้มกันซึ่งอาจปฏิเสธไม่ยอมขึ้นศาลไทย เว้นแต่รัฐบาลของผู้ยื่นข้อเสนอ ได้มีคำสั่งให้สละเอกสิทธิ์และความคุ้มกันเช่นนั้น

๓.๙ ผู้ยื่นข้อเสนอต้องลงทะเบียนในระบบจัดซื้อจัดจ้างภาครัฐด้วยอิเล็กทรอนิกส์ (Electronic Government Procurement : e-GP) ของกรมบัญชีกลาง

/๔.รายละเอียดแบบ...

๔. รายละเอียดแบบรูปรายการงานก่อสร้าง

แบบรูปรายการงานก่อสร้าง โครงการก่อสร้างถนนคอนกรีตเสริมเหล็ก ถนนสายชุมชน หมู่ที่ ๙ บ้านคลองลำเจียก ตำบลปรีอใหญ่ อำเภอยะรัง จังหวัดศรีสะเกษ รายละเอียดปริมาณผิวจราจรกว้าง ๕.๐๐ เมตร ยาว ๑๔๕.๐๐ เมตร หนา ๐.๑๕ เมตร พร้อมลงหินคลุกไหล่ทางเฉลี่ยข้างละ ๐.๒๐ เมตร หรือพื้นที่ผิวคอนกรีต ๗๒๕.๐๐ ตารางเมตร พร้อมป้ายโครงการ ให้เป็นไปตามแบบแปลนโดยเจ้าหน้าที่จัดทำแบบรูปรายการงานก่อสร้างได้ผ่านการเห็นชอบจากหัวหน้าส่วนราชการแล้ว

๕. กำหนดเวลาส่งมอบงาน

กำหนดเวลาแล้วเสร็จภายใน ๙๐ วัน นับถัดจากวันลงนามในสัญญา

๖. หลักเกณฑ์ในการพิจารณาคัดเลือกข้อเสนอ

พิจารณาตัดสินโดยใช้เกณฑ์ราคา

๗. วงเงินงบประมาณ

จ่ายเงินสะสม ประจำปีงบประมาณ พ.ศ. ๒๕๖๗ ครั้งที่ ๑ หน่วยงานกองช่าง แผนงานอุตสาหกรรมและการโยธา งานบริหารทั่วไปเกี่ยวกับอุตสาหกรรมและการโยธา งบลงทุน หมวดค่าที่ดินและสิ่งก่อสร้าง ประเภทค่าก่อสร้างสิ่งสาธารณูปการ โครงการก่อสร้างถนนคอนกรีตเสริมเหล็ก ถนนสายชุมชน หมู่ที่ ๙ บ้านคลองลำเจียก หน้าที่ ๑๕ ลำดับที่ ๑๘ งบประมาณตั้งไว้ ๔๙๔,๐๐๐.๐๐ บาท (สี่แสนเก้าหมื่นสี่พันบาทถ้วน)

๘. งานและการจ่ายเงิน

ผู้รับจ้างจะต้องดำเนินงานแล้วเสร็จภายใน ๙๐ วัน นับถัดจากวันลงนามในสัญญาจ้าง และส่งมอบงานเป็นจำนวน ๑ งาน เป็นเงินร้อยละ ๑๐๐ ของวงเงินทั้งหมด และจะจ่ายให้ผู้รับจ้างได้ปฏิบัติงานโครงการก่อสร้างถนนคอนกรีตเสริมเหล็ก ถนนสายชุมชน หมู่ที่ ๙ บ้านคลองลำเจียก

๙. อัตราค่าปรับ

กำหนดค่าปรับเป็นรายวันเป็นจำนวนเงินตายตัวในอัตราร้อยละ ๐.๒๕ ของราคางานจ้างแต่จะต้องไม่ต่ำกว่าวันละ ๑๐๐ บาท

๑๐. การกำหนดระยะเวลารับประกันความชำรุดบกพร่อง

กำหนดระยะเวลาในการรับประกันความชำรุดบกพร่องของงาน ๒ ปี

๑๑. ข้อกำหนดการใช้วัสดุที่ผลิตในประเทศ

วัสดุประวัสดหรือครุภัณฑ์ที่ใช้ในงานก่อสร้างต้องเป็นวัสดุที่ผลิตในประเทศ ตามเงื่อนไข ดังนี้

๑๑.๑ วัสดุหรือครุภัณฑ์ที่ใช้ในงานก่อสร้างต้องเป็นวัสดุที่ผลิตในประเทศ โดยต้องใช้ไม่น้อยกว่าร้อยละ ๖๐ ของมูลค่าวัสดุที่จะใช้ในงานก่อสร้างทั้งหมดตามสัญญา (ตามภาคผนวก ๑)

๑๑.๒ เหล็กที่ใช้ในงานก่อสร้างต้องใช้เหล็กที่ผลิตภายในประเทศไม่น้อยกว่าร้อยละ ๙๐ ของปริมาณเหล็กที่ต้องใช้ทั้งหมดตามสัญญา ผู้รับจ้างจะต้องจัดทำแผนการใช้วัสดุที่ผลิตภายในประเทศ (ตามข้อ ๑๑.๑ และข้อ ๑๑.๒) ภายใน ๗ วัน นับถัดจากวันที่ได้ลงนามสัญญา เพื่อให้คณะกรรมการตรวจรับพัสดุพิจารณาต่อไป เว้นแต่กรณีที่ระยะเวลาดำเนินการตามสัญญาไม่เกิน ๖๐ วัน (ตามภาคผนวก ๒)

๑๑.๓ ให้นำเงื่อนไขข้อ ๑.๒.๒.๑ และข้อ ๑.๒.๒.๓ มาใช้กับวิธีเฉพาะเจาะจงด้วยเว้นแต่กรณีที่วงเงินการจัดจ้างก่อสร้างไม่เกิน ๕๐๐,๐๐๐ บาท

๑๒. การปรับราคาค่างานก่อสร้าง

๑๒.๑ การปรับราคาค่างานก่อสร้าง ตามเงื่อนไข หลักเกณฑ์ สูตรและวิธีการคำนวณที่ใช้กับสัญญาแบบปรับราคาได้ตามมติคณะรัฐมนตรี เมื่อวันที่ ๒๒ สิงหาคม ๒๕๓๒ เรื่อง พิจารณาช่วยเหลือผู้ประกอบการอาชีพงานก่อสร้าง ตามหนังสือสำนักเลขาธิการคณะรัฐมนตรี ที่ นร ๐๒๐๓/ว๑๐๙ ลงวันที่ ๒๔ สิงหาคม ๒๕๓๒

๑๒.๒ สูตรปรับราคา (ค่า K) หมวดที่ ๓ งานทาง

๓.๔ งานผิวถนนคอนกรีตเสริมเหล็ก หมายถึง ผิวถนนคอนกรีตที่ใช้เหล็กเสริม ซึ่งประกอบด้วย ตะแกรงเหล็กเส้นหรือตะแกรงลวดเหล็กกล้าเชื่อมติด (WELDED STEEL WIRE FARRIC) เหล็กเดือย (DOWEL BAR) เหล็กยึด (DEFORMED TIE BAR) และรอยต่อต่างๆ (JOINT) ทั้งนี้ ให้ความหมายความรวมถึงแผ่นพื้นคอนกรีตเสริมเหล็กบริเวณคอสะพาน (R.C.BRIDGE APPROACH) ด้วย

ใช้สูตร $K = 0.30 + 0.10 \text{ it/lo} + 0.35 \text{ Ct/Co} + 0.10 \text{ Mt/Mo} + 0.15 \text{ St/So}$

๑๓. ผู้ควบคุมงานของผู้รับจ้าง

- วิศวกรโยธา

๑๔. พื้นที่ดำเนินการ

หมู่ที่ ๗ บ้านปรือคันตะวันตก ตำบลปรือใหญ่ อำเภอยะหริ่ง จังหวัดศรีสะเกษ

๑๕. สถานที่ติดต่อเพื่อขอทราบข้อมูลเพิ่มเติม

สถานที่ติดต่อ องค์การบริหารส่วนตำบลปรือใหญ่

โทรศัพท์ ๐๔๕-๘๒๖๖๐๗

๑๖. ผู้รับผิดชอบโครงการ (คณะกรรมการจัดทำแบบรูปรายการงานก่อสร้าง)

ลงชื่อประธานกรรมการ

(นายจำลอง ชัยเนตร)

ผู้จัดการงานช่างปฏิบัติการ

ลงชื่อกรรมการ

(นายณรงค์ วรรณโย)

นายช่างโยธาปฏิบัติงาน

ลงชื่อกรรมการ

(นายรัชพล สาทอน)

ผู้ช่วยเจ้าพนักงานธุรการ

บันทึกการรายงานการประชุมคณะกรรมการจัดทำแบบรูปารายการงานก่อสร้าง

วันที่ ๒ เดือน กันยายน พ.ศ. ๒๕๖๘ เวลา ๐๘.๓๐ น.

ณ ห้องประชุมทัตติมสยาม

ลำดับที่	ชื่อ - สกุล	ตำแหน่ง	ลายมือชื่อ	หมายเหตุ
๑	นายจำลอง ชัยเนตร	นักจัดการงานช่างปฏิบัติการ		ประธานกรรมการ
๒	นายณรงค์ วรรณโย	นายช่างโยธาปฏิบัติงาน		กรรมการ
๓	นายรัชพล สาทอน	ผู้ช่วยเจ้าพนักงานธุรการ		กรรมการ/เลขานุการ

ผู้มาประชุม จำนวน ๓ คน

ผู้ขาดประชุม จำนวน - คน

ผู้เข้าร่วมประชุม จำนวน - คน

เริ่มประชุมเวลา ๐๘.๓๐ น.

จำเอนรวันน์ บุญอ่อน ประธานคณะกรรมการจัดทำแบบรูปารายการงานก่อสร้าง

เมื่อคณะกรรมการจัดทำแบบรูปารายการงานก่อสร้าง โครงการก่อสร้างถนนคอนกรีตเสริมเหล็ก ถนนสายชุมชน หมู่ที่ ๙ บ้านคลองลำเจียก ตำบลปรีอใหญ่ อำเภอูซันท์ จังหวัดศรีสะเกษ ครงบงค์ประชุมแล้ว จึงขอเปิดการประชุม

ระเบียบวาระที่ ๑ เรื่องที่ประธานแจ้งให้ที่ประชุมทราบ

ประธานคณะกรรมการจัดทำแบบรูปารายการงานก่อสร้าง แนะนำคณะกรรมการจัดทำแบบรูปารายการงานก่อสร้าง และมอบหมายให้ นายรัชพล สาทอน ตำแหน่ง ผู้ช่วยเจ้าพนักงานธุรการเป็นผู้จัดบันทึกการรายงานการประชุมในครั้งนี้

มติที่ประชุม รับทราบ

ระเบียบวาระที่ ๒ เรื่องรับรองรายการการประชุมครั้งที่แล้ว

- ไม่มี

ระเบียบวาระที่ ๓ เรื่องเสนอเพื่อพิจารณาให้ความเห็นชอบ

๓.๑ จัดทำแบบรูปารายการงานก่อสร้างสำหรับจ้างเหมาโครงการก่อสร้าง

ถนนคอนกรีตเสริมเหล็ก ถนนสายชุมชน หมู่ที่ ๙ บ้านคลองลำเจียก

(นายจำลอง ชัยเนตร) - จ่ายเงินสะสม ประจำปีงบประมาณ พ.ศ. ๒๕๖๗ ครั้งที่ ๑ หน่วยงำนกองช่าง

ประธาน

แผนงานอุตสาหกรรมและการโยธา งานก่อสร้าง งบลงทุน หมวดค่าที่ดินและสิ่งก่อสร้าง ประเภทค่าก่อสร้างสิ่งสาธารณูปการ โครงการก่อสร้างถนนคอนกรีตเสริมเหล็ก ถนนสายชุมชน หมู่ที่ ๙ บ้านคลองลำเจียก หน้าที่ ๑๕ ลำดับที่ ๑๘ งบประมาณ ตั้งไว้ ๔๙๔,๐๐๐.๐๐ บาท (สี่แสนเก้าหมื่นสี่พันบาทถ้วน) โดยมีรายละเอียดปริมาณงาน ดังนี้ ปริมาณงาน ผิวจราจรกว้าง ๕.๐๐ เมตร ยาว ๑๔๕.๐๐ เมตร หนา ๐.๑๕ เมตร พร้อมลงหินคลุกไหล่ทางเฉลี่ยข้างละ ๐.๒๐ เมตร หรือพื้นที่ผิวคอนกรีต ๗๒๕.๐๐ ตารางเมตร พร้อมป้ายโครงการ (รายละเอียดตามแบบรูปารายการองค์การบริหารส่วนตำบลปรีอใหญ่ กำหนด โดยมีรายละเอียด ดังนี้

สถานที่ดำเนินการ หมู่ที่ ๙ บ้านคลองลำเจียก

ตำบลปรีอใหญ่ อำเภอูซันท์ จังหวัดศรีสะเกษ

/คุณสมบัติผู้เสนอราคา...

คุณสมบัติผู้เสนอราคา

- ๓.๑ มีความสามารถตามกฎหมาย
- ๓.๒ ไม่เป็นบุคคลล้มละลาย
- ๓.๓ ไม่อยู่ระหว่างเลิกกิจการ
- ๓.๔ ไม่เป็นบุคคลซึ่งอยู่ระหว่างถูกระงับการยื่นข้อเสนอหรือสัญญา กับหน่วยงานของรัฐไว้ชั่วคราว เนื่องจากเป็นผู้ที่ไม่ผ่านเกณฑ์การประเมินผลการปฏิบัติงานของผู้ประกอบการตามระเบียบที่รัฐมนตรีว่าการกระทรวงการคลังกำหนด ตามที่ประกาศเผยแพร่ในระบบเครือข่ายสารสนเทศของกรมบัญชีกลาง
- ๓.๕ ไม่เป็นบุคคลซึ่งถูกระงับชื่อไว้ในบัญชีรายชื่อผู้ทำงานและได้แจ้งเวียนชื่อ ให้เป็นผู้ทำงานของหน่วยงาน ของรัฐในระบบเครือข่ายสารสนเทศของ กรมบัญชีกลาง ซึ่งรวมถึงนิติบุคคลที่ผู้ทำงานเป็นหุ้นส่วนผู้จัดการ กรรมการ ผู้จัดการ ผู้บริหาร ผู้มีอำนาจในการดำเนินงานในกิจการของนิติบุคคลนั้นด้วย
- ๓.๖ มีคุณสมบัติและไม่มีลักษณะต้องห้ามที่คณะกรรมการนโยบายการ จัดซื้อจัดจ้างและการบริหารพัสดุ ภาครัฐกำหนดในราชกิจจานุเบกษา
- ๓.๗ เป็นบุคคลธรรมดาหรือเป็นนิติบุคคลผู้มีอาชีพรับจ้างงานดังกล่าว
- ๓.๘ ไม่เป็นผู้ได้รับเอกสิทธิ์หรือความคุ้มกันซึ่งอาจปฏิเสธไม่ยอมขึ้นศาลไทย เว้นแต่รัฐบาลของผู้ยื่นข้อเสนอ ได้มีคำสั่งให้สละเอกสิทธิ์และความคุ้มกันเช่นนั้น
- ๓.๙ ผู้ยื่นข้อเสนอต้องลงทะเบียนในระบบจัดซื้อจัดจ้างภาครัฐด้วย อิเล็กทรอนิกส์ (Electronic Government Procurement : e-GP) ของกรมบัญชีกลาง

รายละเอียดแบบรูปรายการงานก่อสร้าง

แบบรูปรายการงานก่อสร้าง โครงการก่อสร้างถนนคอนกรีตเสริมเหล็ก ถนนสายชุมชน หมู่ที่ ๙ บ้านคลองลำเจียก ตำบลปรีอใหญ่ อำเภอชุมชน จังหวัดศรีสะเกษ รายละเอียดปริมาณงาน ดังนี้ ผิวจราจรกว้าง ๕.๐๐ เมตร ยาว ๑๔๕.๐๐ เมตร หนา ๐.๑๕ เมตร พร้อมลงหินคลุกไหล่ทางเฉลี่ยข้างละ ๐.๒๐ เมตร หรือพื้นที่ผิวคอนกรีต ๗๒๕.๐๐ ตารางเมตร พร้อมป้ายโครงการ ให้เป็นไปตามแบบ แปลนโดยเจ้าหน้าที่จัดทำแบบรูปรายการงานก่อสร้างได้ผ่านการเห็นชอบจาก หัวหน้าส่วนราชการแล้ว

กำหนดเวลาส่งมอบงาน

กำหนดเวลาแล้วเสร็จภายใน ๙๐ วัน นับถัดจากวันลงนามในสัญญา

วงเงินงบประมาณ

จ่ายเงินสะสม ประจำปีงบประมาณ พ.ศ. ๒๕๖๗ ครั้งที่ ๑ หน่วยงานกอง ข้าง แผนงานอุตสาหกรรมและการโยธา งานก่อสร้าง งบลงทุน หมวดค่าที่ดินและ สิ่งก่อสร้าง ประเภทค่าก่อสร้างสิ่งสาธารณูปการ โครงการก่อสร้างถนนคอนกรีต เสริมเหล็ก ถนนสายชุมชน หมู่ที่ ๙ บ้านคลองลำเจียก หน้าที่ ๑๕ ลำดับที่ ๑๘ งบประมาณตั้งไว้ ๔๙๔,๐๐๐.๐๐ บาท (สี่แสนเก้าหมื่นสี่พันบาทถ้วน)

การกำหนดระยะเวลารับประกันความชำรุดบกพร่อง

กำหนดระยะเวลาในการรับประกันความชำรุดบกพร่องของงาน ๒ ปี

/ถนนสาย...

ข้อกำหนดการใช้วัสดุที่ผลิตในประเทศ

วัสดุประวัสดหรือครุภัณฑ์ที่ใช้ในงานก่อสร้างต้องเป็นวัสดุที่ผลิตในประเทศตามเงื่อนไข ดังนี้

๑๑.๑ วัสดุหรือครุภัณฑ์ที่ใช้ในงานก่อสร้างต้องเป็นวัสดุที่ผลิตในประเทศ โดยต้องใช้ไม่น้อยกว่าร้อยละ ๖๐ ของมูลค่าวัสดุที่จะใช้ในงานก่อสร้างทั้งหมดตามสัญญา (ตามภาคผนวก ๑)

๑๑.๒ เหล็กที่ใช้ในงานก่อสร้างต้องใช้เหล็กที่ผลิตภายในประเทศไม่น้อยกว่าร้อยละ ๙๐ ของปริมาณเหล็กที่ต้องใช้ทั้งหมดตามสัญญา ผู้รับจ้างจะต้องจัดทำแผนการใช้วัสดุที่ผลิตภายในประเทศ (ตามข้อ ๑๑.๑ และข้อ ๑๑.๒) ภายใน ๗ วันนับถัดจากวันที่ได้ลงนามสัญญา เพื่อให้คณะกรรมการตรวจรับพัสดุพิจารณาต่อไป เว้นแต่กรณีที่มีระยะเวลาดำเนินการตามสัญญาไม่เกิน ๖๐ วัน (ตามภาคผนวก ๒)

๑๑.๓ ให้นำเงื่อนไขข้อ ๑.๒.๒.๑ และข้อ ๑.๒.๒.๓ มาใช้กับวิธีเฉพาะเจาะจงด้วยเว้นแต่กรณีที่วงเงินการจัดจ้างก่อสร้างไม่เกิน ๕๐๐,๐๐๐ บาท

การปรับราคางานก่อสร้าง

การปรับราคางานก่อสร้าง ตามเงื่อนไข หลักเกณฑ์ สูตรและวิธีการคำนวณที่ใช้กับสัญญาแบบปรับราคาได้ตามมติคณะรัฐมนตรี เมื่อวันที่ ๒๒ สิงหาคม ๒๕๓๒ เรื่อง พิจารณาช่วยเหลือผู้ประกอบการอาชีพงานก่อสร้าง ตามหนังสือสำนักเลขาธิการคณะรัฐมนตรี ที่ นร ๐๒๐๓/ว๑๐๙ ลงวันที่ ๒๔ สิงหาคม ๒๕๓๒ สูตรปรับราคา (ค่า K) หมวดที่ ๓ งานทาง

๓.๔ งานผิวถนนคอนกรีตเสริมเหล็ก หมายถึง ผิวถนนคอนกรีตที่ใช้เหล็กเสริม ซึ่งประกอบด้วยตะแกรงเหล็กเส้นหรือตะแกรงลวดเหล็กกล้าเชื่อมติด (WELDED STEEL WIRE FARRIC) เหล็กเดือย (DOWEL BAR) เหล็กยึด (DEFORMED TIE BAR) และรอยต่อต่างๆ (JOINT) ทั้งนี้ ให้หมายความรวมถึงแผ่นพื้นคอนกรีตเสริมเหล็กบริเวณคอสะพาน (R.C.BRIDGE APPROACH) ด้วย

ใช้สูตร $K = 0.30 + 0.10 \text{ it/lo} + 0.35 \text{ Ct/Co} + 0.10 \text{ Mt/Mo} + 0.15 \text{ St/So}$

(นายจำลอง ชัยเนตร) - ตามที่กระผมเรียนต่อที่ประชุม มีคณะกรรมการท่านใดต้องการแก้ไขเพิ่มเติม
ประธาน หรือไม่ครับ ถ้าไม่มี กระผมขอมติที่ประชุมครับ

(นายรัชพล สาทอน) - การแบ่งงวดงานและการจ่ายเงิน กำหนดที่ ๙๐ วัน ใช้ใหม่ครับ
กรรมการ

(นายจำลอง ชัยเนตร) -การแบ่งงวดงานและการจ่ายเงิน ผู้รับจ้างจะต้องดำเนินงานแล้วเสร็จภายใน ๙๐ วัน
ประธาน นับถัดจากวันลงนามในสัญญาจ้าง และส่งมอบงานเป็นจำนวน ๑ งวด เป็นเงินร้อยละ ๑๐๐ ของวงเงินทั้งหมด และจะจ่ายให้ผู้รับจ้างได้ปฏิบัติงาน โครงการก่อสร้างถนนคอนกรีตเสริมเหล็ก ถนนสายชุมชน หมู่ที่ ๙ บ้านคลองลำเจียก

(นายณรงค์ วรรณโย) - อัตราค่าปรับ จะคิดเท่าไรครับ งานประเภทงานทาง
กรรมการ

/ (นายจำลอง ชัยเนตร)...

(นายจำลอง ชัยเนตร) - อัตราค่าปรับกำหนดค่าปรับเป็นรายวันเป็นจำนวนเงินตายตัวในอัตราร้อยละ
ประธานฯ ๐.๒๕ ของราคางานจ้างแต่จะต้องไม่ต่ำกว่าวันละ ๑๐๐ บาท ครับ มีท่านใดจะ
เพิ่มเติมอีกไหมครับ ถ้าไม่มีกระผมขอมติที่ประชุม

มติที่ประชุม - มีมติเห็นชอบ เห็นควรเสนอนายกองคการบริหารส่วนตำบลปรีอใหญ่
เพื่อพิจารณาต่อไป

ระเบียบวาระที่ ๔ เรื่องอื่น ๆ
- ไม่มี

(นายจำลอง ชัยเนตร) - มีท่านใดมีข้อชี้แจงหรือมีอะไรที่จะเพิ่มเติมหรือไม่ครับ
ประธานฯ

ที่ประชุม - ไม่มี

(นายจำลอง ชัยเนตร) - ถ้าไม่มี กระผมขอปิดการประชุม
ประธานฯ

ปิดประชุมเวลา ๐๙.๓๐ น.

(ลงชื่อ)




ผู้จัดบันทึกรายงานการประชุม

(นายรัชพล สาทอน)

กรรมการ/เลขานุการคณะกรรมการ

(ลงชื่อ)

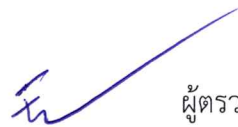

ผู้ตรวจบันทึกรายงานการประชุม

(นายจำลอง ชัยเนตร)


ประธานคณะกรรมการจัดทำแบบรูปารายงานก่อสร้าง

แบบโครงการก่อสร้างถนนคอนกรีตเสริมเหล็ก
ปริมาณงาน ผิวจราจรกว้าง 5.00 เมตร ยาว 145.00 เมตร หนา 0.15 เมตร พร้อม
ลงหินคลุกให้ทางเฉลี่ยข้างละ 0.20 เมตร หรือพื้นที่คอนกรีต 725.00 ตร.ม.
พร้อมป้ายโครงการ

(รายละเอียดตามรูปแบบรายการองค์การบริหารส่วนตำบลปรีอใหญ่กำหนด)

สถานที่ก่อสร้าง ถนนสายชุมชน หมู่ที่ 9 บ้านคลองลำเจียก ตำบลปรีอใหญ่ อำเภออุ้งใหญ่
จังหวัดศรีสะเกษ

องค์การบริหารส่วนตำบลปรีอใหญ่
อำเภออุ้งใหญ่ จังหวัดศรีสะเกษ

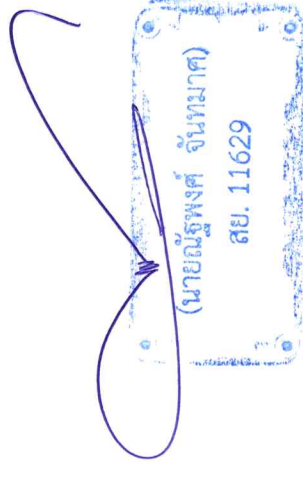


(นายณัฐพงศ์ จันทมาศ)
สย. 11629

สารบัญแบบ

รายการสัญลักษณ์ประกอบแบบ

ลำดับที่	รายการสารบัญแบบ	จำนวนแผ่น
1	รายการประกอบแบบ	1 แผ่น
2	แผนที่พอสั่งเซป	1 แผ่น
3	ผังบริเวณ	1 แผ่น
4	รูปตัด	1 แผ่น
5	ป้ายประชาสัมพันธ์โครงการ	2 แผ่น

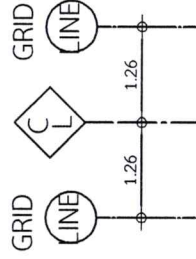

สัญลักษณ์เส้นบอกตำแหน่งศูนย์กลาง

- 1 = เส้นบอกระยะจากศูนย์กลางเสา - ศูนย์กลางเสา
- 2 = เส้นบอกระยะโดยอ้างอิงจากศูนย์กลางเสา
- 3 = เส้นบอกระยะจากกริม - ริม , ขอบ - ขอบ

สัญลักษณ์บอกแนวรูปตัด

- 1 = เบอร์รูปตัด
- 2 = เบอร์แผ่นที่ ท่อข้างอิง





สัญลักษณ์แสดงรูปตัดขยาย

- 1 = เบอร์รูปตัดขยาย
- 2 = เบอร์แผ่นที่ ท่อข้างอิง



สัญลักษณ์แสดงตำแหน่งให้ดูแบบขยาย

- 1 = เบอร์แบบขยาย
- 2 = เบอร์แผ่นที่ ท่อข้างอิง

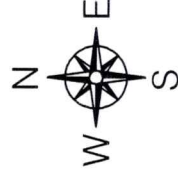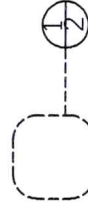

สัญลักษณ์ทิศเหนือ

(นายณัฐพงศ์ จันทมาศ)
สย. 11629

รายการประกอบแบบ






ก.รายการทั่วไป

1. ให้ผู้รับจ้างแจ้งผู้ว่าจ้างก่อนดำเนินการเป็นลายลักษณ์อักษร
2. หากมีปัญหา-อุปสรรค ให้ปรึกษาช่างควบคุมงานของผู้ว่าจ้างเสียก่อนห้ามกระทำการโดยพลการ การแก้ไขเปลี่ยนแปลงให้อยู่ในดุลยพินิจของผู้ควบคุมงาน
3. แบบแปลนนี้เป็นส่วนหนึ่งของสัญญาจ้าง
4. ให้ผู้รับจ้างถ่ายรูปก่อนดำเนินการ ขณะดำเนินการและหลังดำเนินการเสร็จสิ้น ให้ผู้ว่าจ้าง (อย่างน้อยไม่ต่ำกว่า 3 ภาพ)
5. ให้ผู้รับจ้างจัดตั้งป้ายโครงการ ตามแบบกำหนด (เฉพาะโครงการ 100,000 บาทขึ้นไป)
6. ผู้รับจ้างต้องแจ้งพัสดุประเภทวัสดุหรือครุภัณฑ์ที่จะใช้ในงานก่อสร้างเป็นพัสดุที่ผลิตภายในประเทศไทย โดยต้องใช้น้อยกว่าร้อยละ 60 และใช้เหล็กไม่น้อยกว่าร้อยละ 90 ของมูลค่าพัสดุและเหล็กที่จะใช้ในงานก่อสร้างทั้งหมดตามสัญญา
7. ในกรณีที่ว่าเงินงานก่อสร้างเกิน 500,000 บาท ผู้รับจ้างต้องจัดทำแผนการใช้พัสดุภายในประเทศไทย (ภาคผนวก 1) และแผนการใช้เหล็กภายในประเทศไทย (ภาคผนวก 2)
8. ในขณะก่อสร้าง ถ้ามีอุปสรรคกีดขวาง หรือเกิดความเสียหาย กับท่อประปา สายเคเบิลโทรศัพท์และอื่น ๆ ได้ดิน/เหนียดิน ผู้รับจ้างจะต้องเป็นผู้รับผิดชอบ และออกค่าใช้จ่ายเองทั้งสิ้น
9. ในขณะก่อสร้าง ผู้รับจ้างต้องติดป้ายแสดงสัญลักษณ์เครื่องหมายจราจร ป้ายเตือน ป้ายบังคับ ให้มองเห็นได้ชัดเจน

ก.รายการก่อสร้างถนน คลส.ในหมู่บ้าน

1. การก่อสร้างถนน คลส.ในหมู่บ้านให้เป็นไปตามข้อกำหนดการก่อสร้างมท.201 - มท.203 (เฉพาะส่วนที่เกี่ยวข้อง)
2. วัสดุการอยต่อคอนกรีตแบบยัดหยุ่นชนิดเทร้อน(CONCRETE JOINT SEALER HOT - POURED ELASTIC TYPE) ตาม มอก.479
3. วัสดุอุดรอยต่อคอนกรีต(NON - EXTRUDING JOINT FILLER)ใช้แผ่นโฟม
4. ส่วนยุบคอนกรีต(SLUMP)ไม่มากกว่า 10 ซม. และแรงอัด(COMPRESSIVE STRENGTH)ของแท่งคอนกรีตตัวอย่างขนาด 15x15x15 ซม.ที่ 28 วัน ต้องไม่น้อยกว่า 240 กก./ตร.ซม. (สามารถเทียบอัตราค่าได้โดยทดสอบค่าของกำลังคอนกรีตเมื่ออายุ 7 วัน) ให้เก็บจำนวน 3 ตัวอย่าง ต่อจำนวนปริมาตรคอนกรีต 50 ลบ.ม. และเศษปริมาตรคอนกรีตจาก 50 ลบ.ม. เก็บ 3 ตัวอย่าง โดยคอนกรีตที่ใช้ (ค2) ตามมาตรฐานทางหลวงชนบท
5. เหล็กเสริมใช้เหล็กมาตรฐาน มอก.23 และ มอก.24
6. ให้ใช้ WELDED WIRE MESH (มอก.737) ตามตารางที่ 1. แทน BAR MESH ได้ โดยให้ผู้รับจ้างแสดงใบรับรองคุณภาพ

จากผู้ผลิตและแจ้งให้ผู้ควบคุมงานทราบก่อนดำเนินการ โดยการเปลี่ยนแปลงดังกล่าวไม่มีผลทำให้ระยะเวลาและค่าก่อสร้างเปลี่ยนแปลง กรณีที่ใช้ WIRE MESH ขนาดอื่นนอกเหนือไปจากตาราง พื้นที่หน้าตัดเหล็กตะแกรง(STEEL AREA)ที่ใช้จะต้องไม่น้อยกว่า ที่ระบุไว้ในตาราง

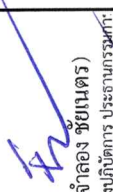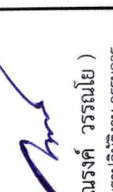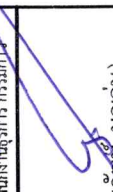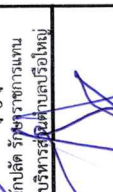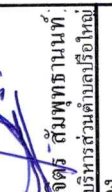	
องค์การบริหารส่วนตำบลปรีอใหญ่	
ก่อสร้างถนนคอนกรีตเสริมเหล็ก	
สำรวจ	
กองช่าง อบต.ปรีอใหญ่	
คณะกรรมการจัดทำแบบรายการ	
 (นายจำลอง ชัยเนตร) นักจัดการงานทั่วไป/จัดการ งบประมาณ	
 (นายณรงค์ วรรณโย) นายช่างโยธาปฏิบัติงาน กรรมการ	
 (นายรัชพล สาทอง) ผู้ช่วยช่างผู้ควบคุมการ กรรมการ	
 (นายวิชาญ บุญอ่อน) หัวหน้างานช่าง วิศวกรควบคุม ปลัดองค์การบริหารส่วนตำบลปรีอใหญ่	
 (นายวิชาญ บุญอ่อน) หัวหน้างานช่าง วิศวกรควบคุม ปลัดองค์การบริหารส่วนตำบลปรีอใหญ่	
 (นายวิชาญ บุญอ่อน) หัวหน้างานช่าง วิศวกรควบคุม ปลัดองค์การบริหารส่วนตำบลปรีอใหญ่	
แบบแสดง	
รายการประกอบแบบ	
มาตราส่วน	NTS.
วัน/เดือน/ปี	ก.ย. 2568
แผ่นที่	จำนวนแผ่น
01	09

7. วัสดุก่อสร้างทางที่ไม่ได้กำหนดไว้ในแบบนี้ ให้มีคุณภาพเป็นไปตามมาตรฐานข้อกำหนดรายละเอียดการก่อสร้างทางหลวงชนบท

10. การทำผิวหน้าคอนกรีตให้เรียบ ให้ทำโดยลากไม้แปรงกวาดจากขอบด้านหนึ่งไปยังขอบอีกด้านหนึ่งโดยร่องที่เกิดจะต้องลึกไม่เกิน 2 มม.

11. แผ่นพลาสติกที่ใช้จะต้องหนาน้อย 0.07 มม. กว้าง 1.20 ม. ยาวเท่ากับความกว้างผิวทางจราจร ซึ่งจะต้องมีรอย

12. เลือกใช้รูปแบบมีรอยต่อตามยาว (LONGITUDINAL JOINT) กรณีที่มีปัญหาพื้นที่ก่อสร้าง และ/หรือการจราจร โดยให้อยู่ในดุลยพินิจของผู้ออกแบบ

13. ให้ใช้คอนกรีตผสมเสร็จ จากโรงผสมที่อยู่ใกล้สถานที่ก่อสร้างมากที่สุด โดยสามารถส่งคอนกรีตพร้อมเทได้ภายใน $\frac{1}{2}$ ชั่วโมง เว้นแต่กรณีใช้สารหน่วงการก่อตัว ซึ่งต้องได้รับการเห็นชอบจากผู้ออกแบบก่อน

15. ผู้รับจ้างก่อนการเทคอนกรีตทุกครั้งจะต้องได้รับอนุญาตจากคณะกรรมการและผู้ควบคุมงาน เพื่อตรวจสอบความถูกต้องเสมอ

(นายณัฐพงศ์ จันทมาศ)
สย. 11629



องค์การบริหารส่วนตำบลบรีไใหญ่

ก่อสร้างถนนคอนกรีตเสริมเหล็ก

สำรวจ

กองช่าง อบ.ต.บรีไใหญ่

คณะกรรมการจัดทำแบบรายการ

(นายจำลอง ชัยเนตร)

(นายณรงค์ วรรณโย)

นายช่างโยธาปฏิบัติงาน กรรมการ

(นายรัชพล สาทอง)

ผู้ช่วยเจ้าพนักงานธุรการ กรรมการ

เห็นชอบ

จำแนก

(นายอดิน บุญอิน)

หัวหน้าส่วนกสิัต รักษาการแทน

ผู้บังคับการตำรวจจราจร

อนุมัติ

(นายเจตน์จิตร สัมพทานนท์)

นายก อบ.ต.บรีไใหญ่

นายช่างโยธาปฏิบัติงาน กรรมการ

แบบแสดง


รายการประกอบแบบ

มาตราส่วน NTS.

วัน/เดือน/ปี 2 ก.ย. 2568

แผ่นที่ 02

จำนวนแผ่น 09

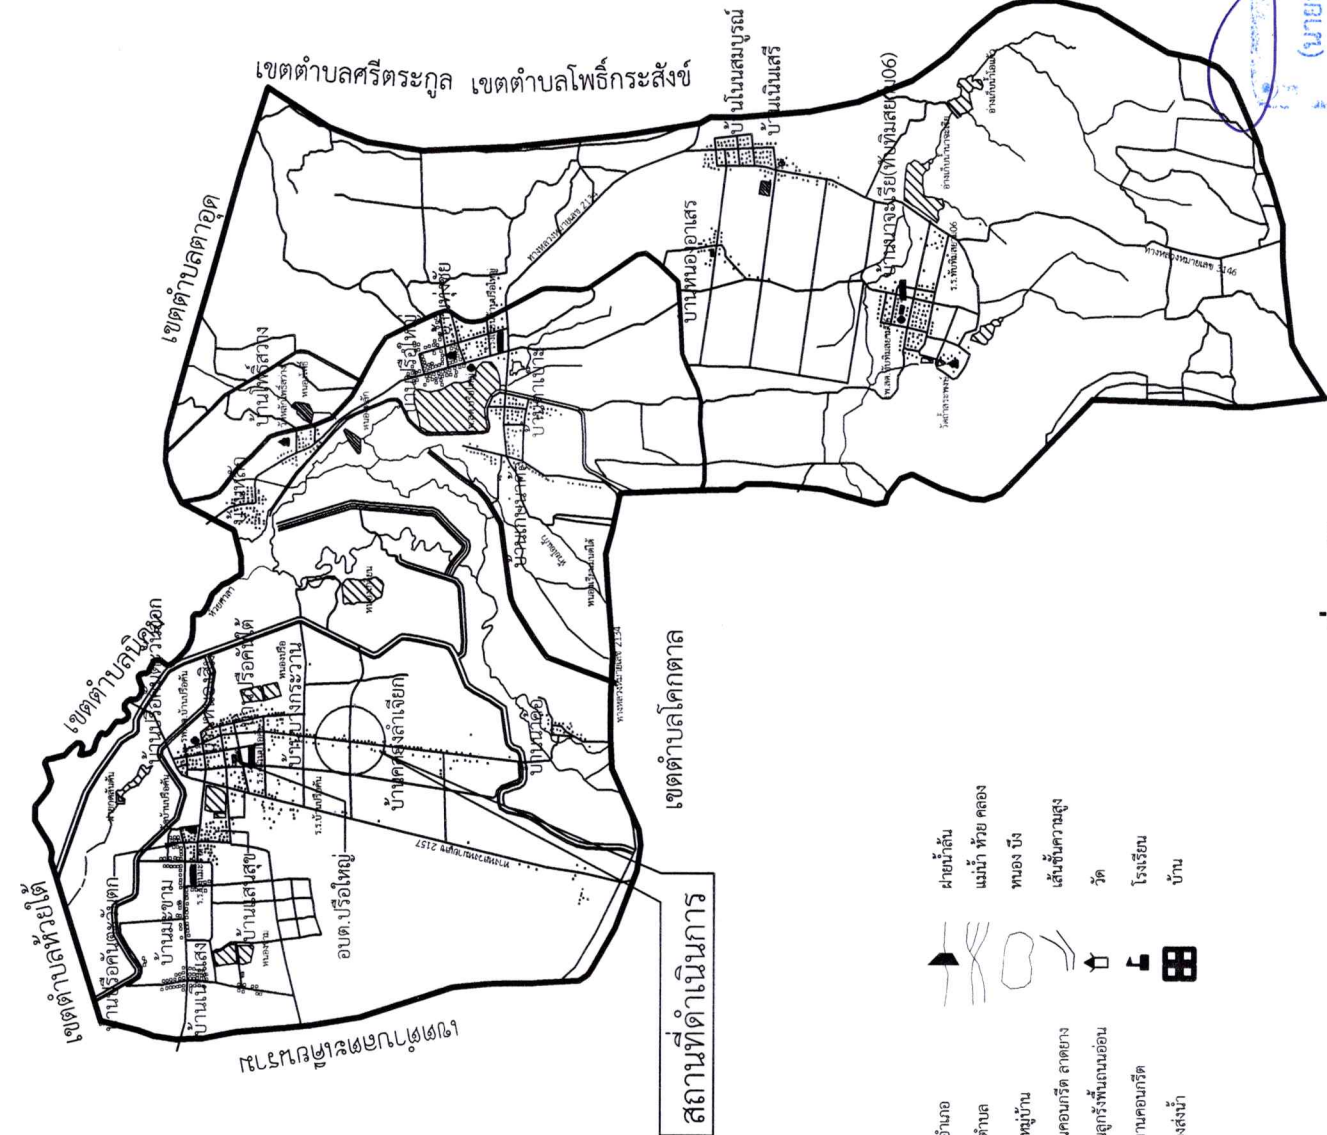


แผนที่พอสั่งเขป
มาตราส่วน NTS.

(นายณัฐพงศ์ จันทมาศ)
สย. 11629



องค์การบริหารส่วนตำบลโพธิ์ใหญ่	
ก่อสร้างงานคอนกรีตเสริมเหล็ก	
สำรวจ	
กองช่าง อบต. โพธิ์ใหญ่	
คณะกรรมการจัดทำแบบบูรณาการ	
(นายจำลอง ชัยเนตร)	
นักจัดการช่างปฏิบัติการ ประธานกรรมการ	
(นายณรงค์ วรรณโย)	
นายช่างโยธาปฏิบัติงาน กรรมการ	
(นายรัชพล สาทอง)	
ผู้ช่วยพนักงานธุรการ กรรมการ	
เห็นชอบ	
จำแนก	
(นายวัน นูญอูน)	
หัวหน้าสำนักงาน รักษาการแทน	
ผู้ช่วยกรรมการบริหารส่วนตำบลโพธิ์ใหญ่	
อนุมัติ	
(นายเจตน์จิตร สัมพุทธานนท์)	
นายกองค์การบริหารส่วนตำบลโพธิ์ใหญ่	
แบบแสดง	
แผนที่พอสั่งเขป	
มาตราส่วน	NTS.
วัน/เดือน/ปี	ก.ย. 2568
แผ่นที่	03
จำนวนแผ่น	09

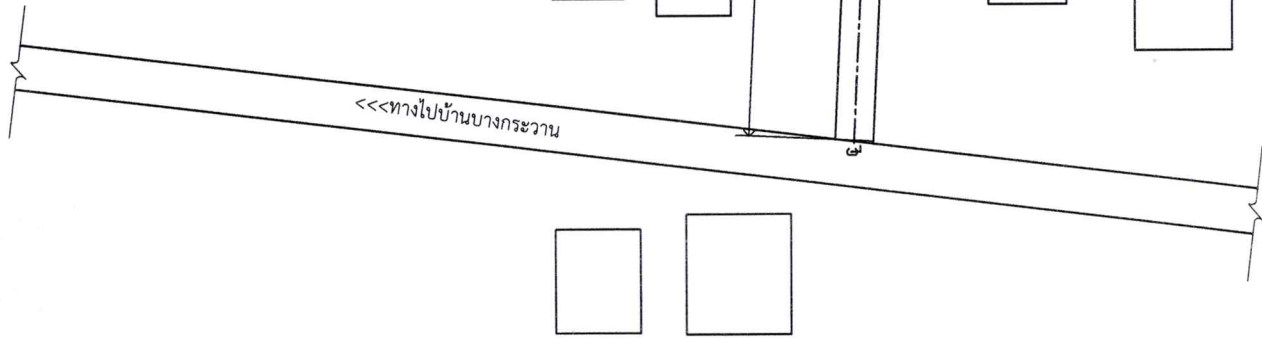

แบบแปลนถนนเดิม


Not to Scale

หมายเหตุ

1. ในกรณีที่พื้นที่ข้อความ, รายการประกอบแบบ, รายละเอียดก่อสร้างไม่ถูกต้อง หรือไม่ชัดเจน หรือขัดแย้งกัน ผู้รับจ้างก่อสร้างจะต้องแจ้งให้ผู้ออกแบบทราบก่อนดำเนินการก่อสร้าง เพื่อแก้ไขหรือแจ้งเป็นข้อแก้ไข
2. ห้ามวัดระยะจากแบบ ให้ยึดตัวเลขจากแบบเป็นหลัก



องค์การบริหารส่วนตำบลปรีไใหญ่
ก่อสร้างถนนคอนกรีตเสริมเหล็ก
สำรวจ
กองช่าง อบต. ปรีไใหญ่
คณะกรรมการจัดทำแบบรายการ
(นายจำลอง ชัยเนตร)
นักจัดการงานช่างปฏิบัติการ ปรธานกรรมกา
(นายณรงค์ วรรณโย)
นายช่างโยธาปฏิบัติงาน กรรมการ
(นายรัชพล สาทอง)
ผู้ช่วยเจ้าพนักงานธุรการ กรรมการ
เห็นชอบ
จำเอก
(ธนวัฒน์ บุญอุ่น)
หัวหน้าสำนักงานปลัด รักษาการแทน
ปลัดองค์การบริหารส่วนตำบลปรีไใหญ่
อนุมัติ
(นายเจตน์จิตร วัฒนสุทธานนท์)
นายกองค์การบริหารส่วนตำบลปรีไใหญ่
แบบแสดง
แบบแปลนถนนเดิม
มาตราส่วน
NTS.
วัน/เดือน/ปี 2 ก.ย. 2568
แผ่นที่ 04
จำนวนแผ่น 09

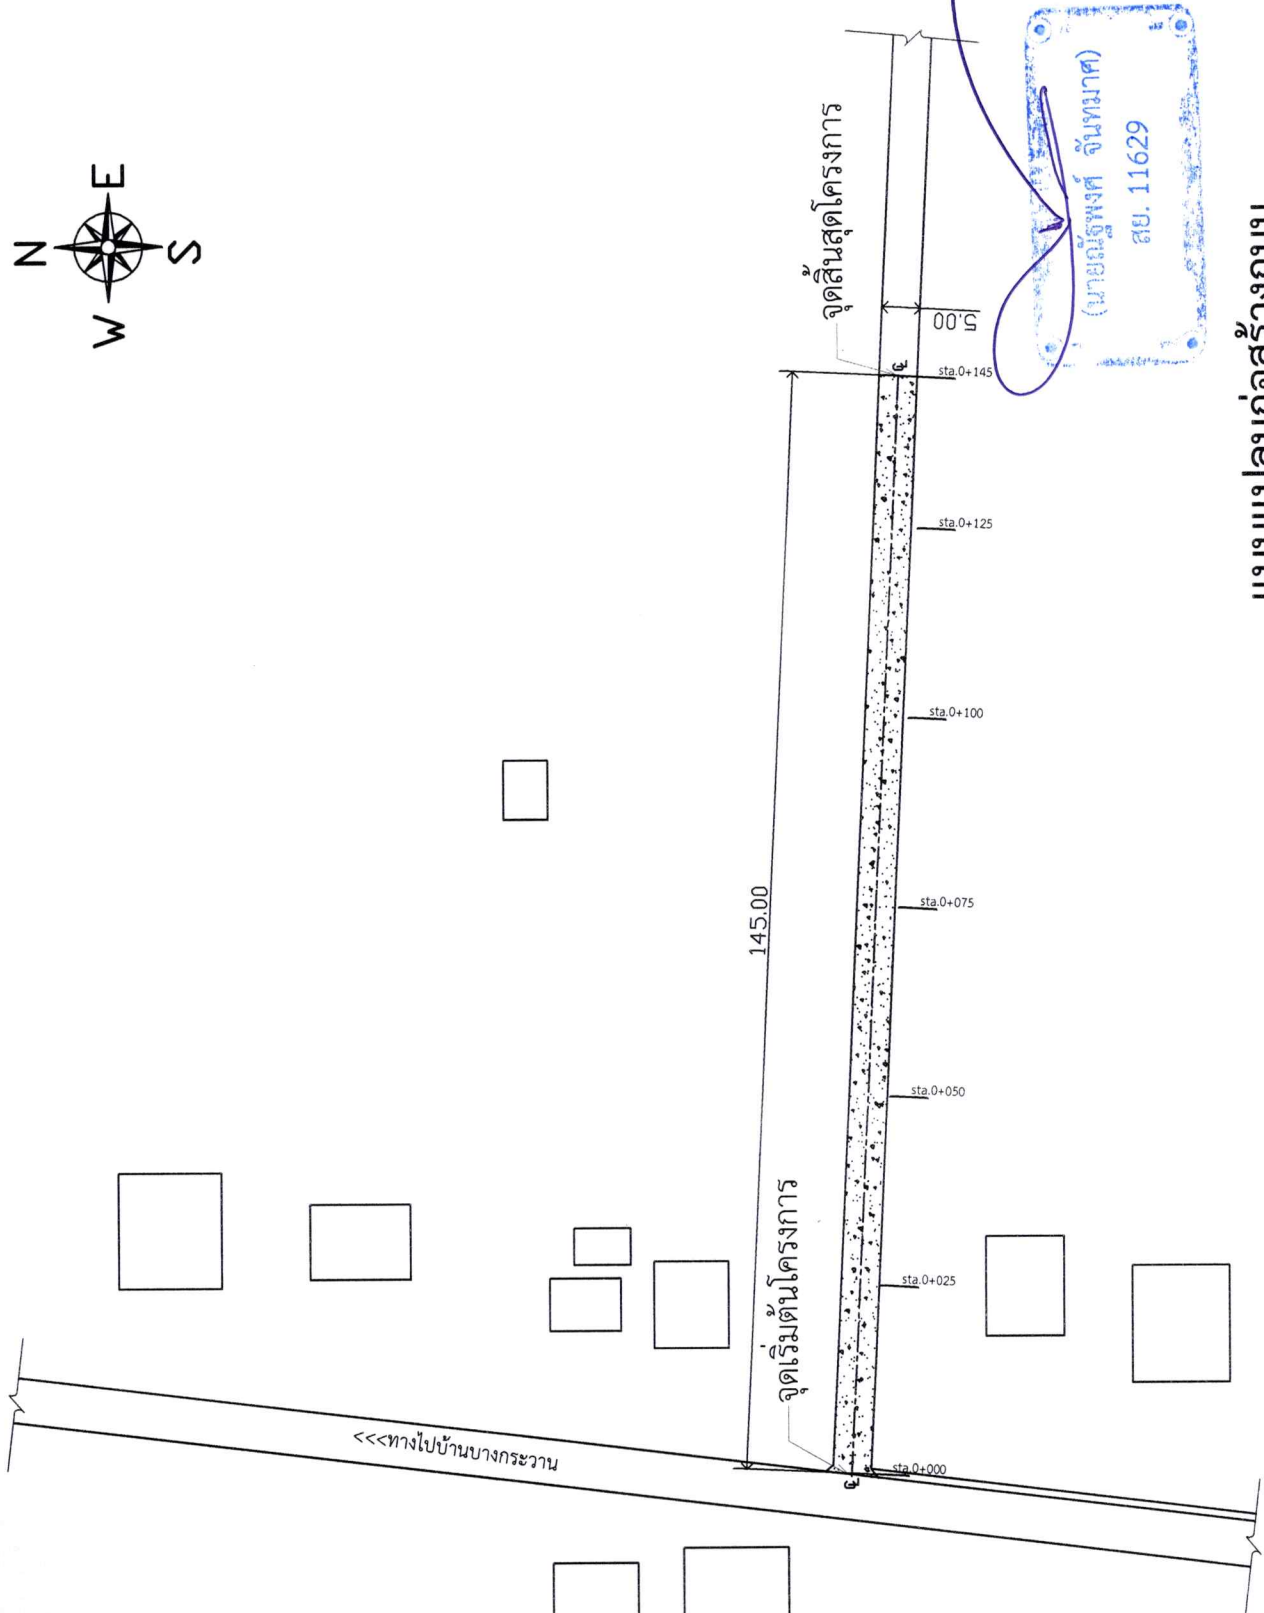

แบบแปลนก่อสร้างถนน




Not to Scale

หมายเหตุ

1. ในกรณีที่มีข้อความ, รายการประกอบแบบ, รายละเอียดก่อสร้างไม่ถูกต้อง หรือไม่ชัดเจน หรือขัดแย้งกัน ผู้รับจ้างก่อสร้างจะต้องแจ้งให้ผู้ออกแบบทราบก่อนดำเนินการก่อสร้าง เพื่อแก้ไขหรือแจ้งเป็นที่เข้าใจ
2. ห้ามวัดระยะจากแบบ ให้ยึดตัวเลขจากแบบเป็นหลัก



องค์การบริหารส่วนตำบลบ่อไร่ใหญ่	
ก่อสร้างถนนคอนกรีตเสริมเหล็ก	
สำรวจ	
กองช่าง อบต. บ่อไร่ใหญ่	
คณะกรรมการจัดทำแบบรายการ	
(นายจำลอง ชัยเนตร)	
นักจัดการช่างปฏิบัติการ ปรธานกรรมการ	
(นายณรงค์ วรรณโย)	
นายช่างโยธาปฏิบัติงาน กรรมการ	
(นายรัชพล สาทอง)	
ผู้ช่วยเจ้าพนักงานธุรการ-กรรมกร	
เห็นชอบ	
จำแนก	
(สนวัฒน์ บุญอุ่น)	
หัวหน้าสำนักงานสถิติ รักษาการแทน	
ผู้ต้องคำกการบริหารส่วนตำบลบ่อไร่ใหญ่	
อนุมัติ	
(นายเจตน์ วิชาญพูนทรัพย์)	
นายกองค์การบริหารส่วนตำบลบ่อไร่ใหญ่	
แบบแสดง	
แบบแปลนก่อสร้างถนน	
มาตราส่วน	NTS.
วัน/เดือน/ปี	2 ก.ย. 2568
แผ่นที่	05
จำนวนแผ่น	09

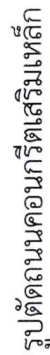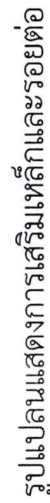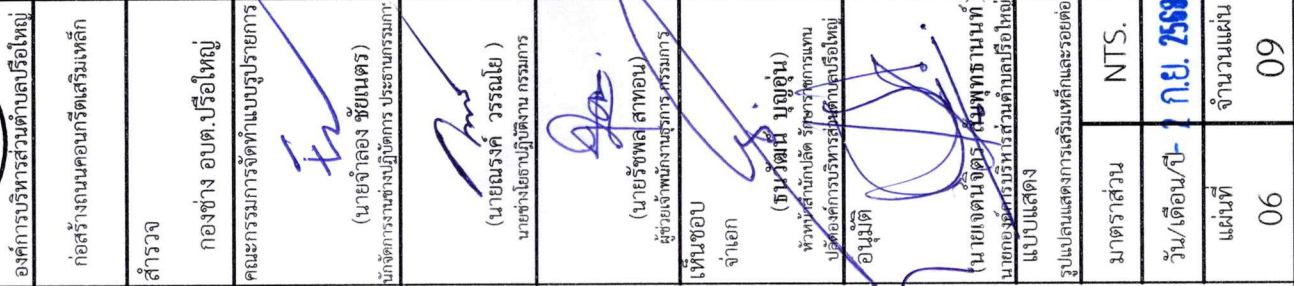

(นายอภิวรรณ จันทมาศ)

સય. 11629

06

05

จำนวนเงิน

NTS.

7556 130

จำนวนเงิน

06



องค์การบริหารส่วนตำบลเรือใหญ่

ก่อสร้างถนนคอนกรีตเสริมเหล็ก

สำรวจ

กองช่าง อบ.ต.เรือใหญ่

คณะกรรมการจัดทำแบบสรุปรายการ

(นายจำลอง ชัยเนตร)

(นายณรงค์ วรรณโย)

นายช่างโยธาปฏิบัติงาน กรรมการ

(นายรัชพล สาทอน)

ผู้ช่วยเจ้าพนักงานธุรการ กรรมการ

จำออก

(ธนวัฒน์ บุญอุ่น)

หัวหน้าส่วนกสิกรรม รักษาการแทน

ปลัดองค์การบริหารส่วนตำบลเรือใหญ่

อนุมัติ

(นายเจตน์จิตร ภูมิพพานนท์)
นายกองค์การบริหารส่วนตำบลเรือใหญ่
แบบแสดง

ขยายรอยต่อ

NTS.


วัน/เดือน/ปี 2 ก.ย. 2568

แผ่นที่

07


จำนวนแผ่น

09

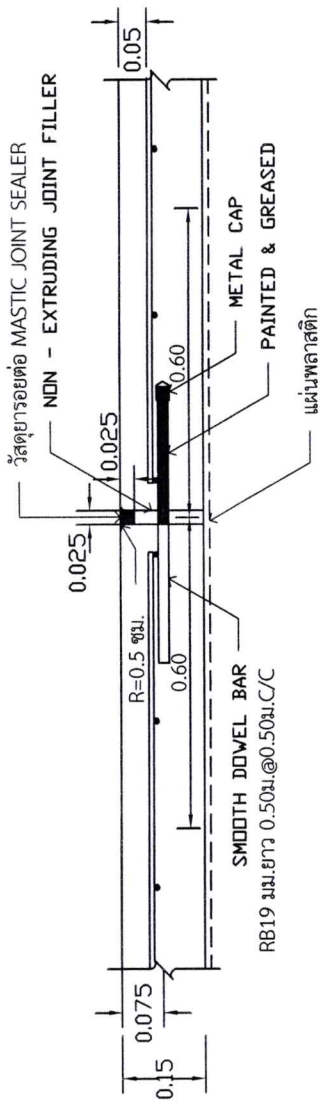

ขยายรอยต่อ EXPANSION JOINT ทุกระยะ 50.00 ม.

เจาะร่องวัสดุขยายรอยต่อ (MASTIC JOINT SEALER)

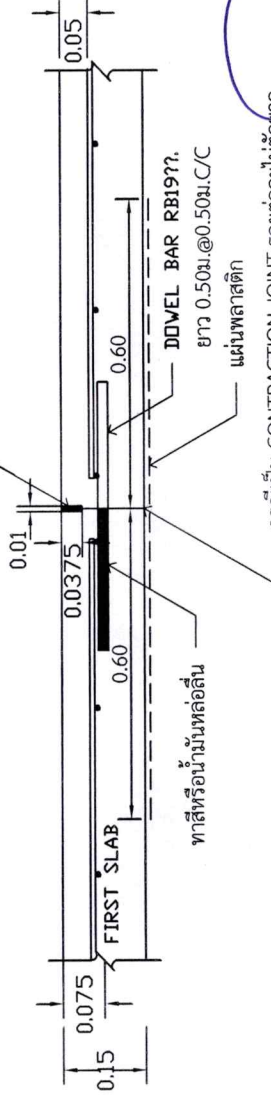


ขยายรอยต่อ CONSTRUCTION JOINT และ CONTRACTION JOINT ทุกระยะ 10.00 ม.

(นายณัฐพงศ์ จันทมาต)
สย. 11629


ตารางที่ 1. แสดงขนาดของ WIRED MESH ที่ใช้แทน BAR MESH

BAR MESH ($f_s = 1,200 \text{ Ksc}$) (เหล็กเส้นกลม SR 24)		WIRED MESH ($f_s = 2,750 \text{ Ksc}$) (เหล็กเชื่อมตะแกรงสำเร็จรูป)	
DIA / SPACING	STEEL AREA (ตร. ซม./ม.)	DIA / SPACING	STEEL AREA (ตร. ซม./ม.)
6 มม. @ 0.40 ม.	0.710	4 มม. @ 0.30 ม.	0.419
9 มม. @ 0.30 ม.	2.12	6 มม. @ 0.30 ม.	0.940

ขยายรอยต่อ LONGITUDINAL JOINT

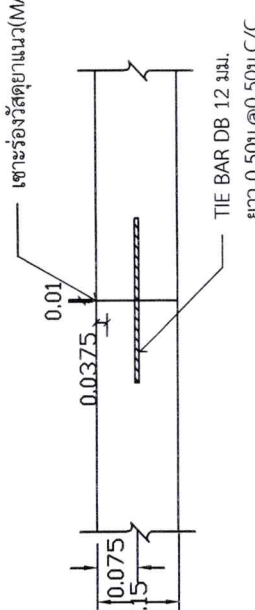

หมายเหตุ : กำหนดโครงสร้างทางรับน้ำหนักกรรมนำหน้าบรรทุก ไม่เกิน 18 ตัน

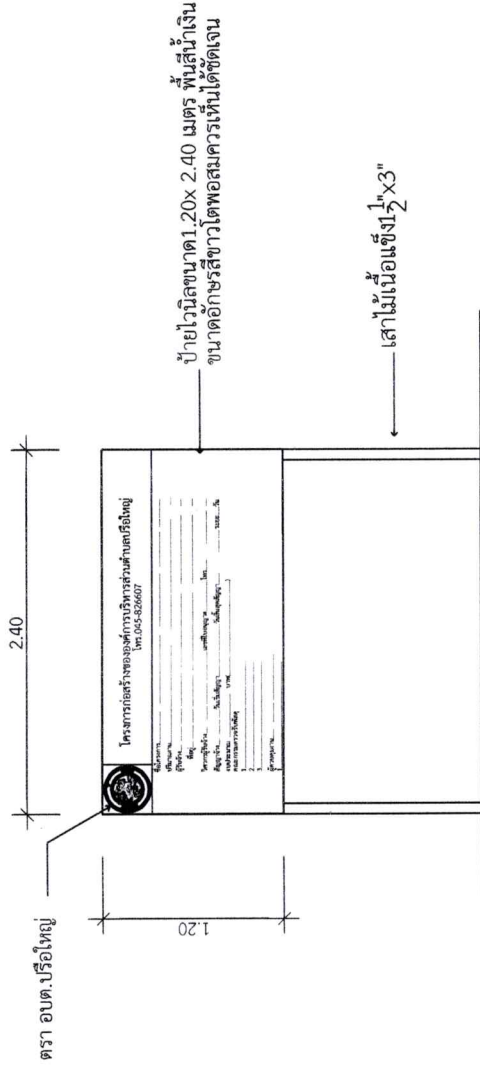

ป้ายชั่วคราวขณะดำเนินการก่อสร้าง

Scale to 1 : 50

ตัวอย่าง

โครงการก่อสร้างขององค์การบริหารส่วนตำบลปรีอใหญ่

โทร. 045-826607

ชื่อโครงการ ก่อสร้างถนนคอนกรีตเสริมเหล็กสายกลาง หมู่บ้าน หมู่ที่ 14 บ้านปรีอใต้ ตำบลปรีอใหญ่
ปริมาณงาน ผิวจราจรกว้าง 5.00 เมตร ยาว 150 เมตร ทน 0.15 เมตร ลงหินคลุกไหลทางเฉลี่ยข้างละ 0.20 เมตร

หรือมีพื้นที่คอนกรีตเสริมเหล็กไม่น้อยกว่า 750 ตารางเมตร
(รายละเอียดตามแบบรายการก่อสร้าง โดยนายทองแดง ปรีอใหญ่ กำหนด)

ผู้รับจ้างทั้งห้าส่วนจำกัด ปรีอใหญ่ก่อสร้าง โดยนายทองแดง ปรีอใหญ่
ที่อยู่ 499 หมู่ที่ 21 ตำบลปรีอใหญ่ อำเภอซำสูง จังหวัดศรีสะเกษ

วิศวกรผู้รับจ้าง นายเชื่อน ห้วยศาลา เลขที่ใบอนุญาต... xxx/xxxx โทร. xxxxxxxxx
สัญญาจ้าง 1 มีนาคม 2567 วันเริ่มสัญญา 2 มีนาคม 2567 วันสิ้นสุดสัญญา 31 มีนาคม 2567 ระยะ 30 วัน
งบประมาณ 525,000 บาท (ห้าแสนสองหมื่นห้าพันบาทถ้วน)


คณะกรรมการรับพัสดุ
1. นายนำดก ห้วยจันทร์ ประธานกรรมการ
2. นายพะเล บกแสน กรรมการ
3. นายภูเภา บรรทัด กรรมการ

ผู้ควบคุมงาน
1. นายไม้ ฝ่าว่าน ผู้ควบคุมงาน

(นายณัฐพงศ์ จันทมาศ)
สย. 11629



องค์การบริหารส่วนตำบลปรีอใหญ่	
ก่อสร้างถนนคอนกรีตเสริมเหล็ก	
สำรวจ	
กองช่าง อบต. ปรีอใหญ่	
คณะกรรมการจัดทำแบบรายการ	
(นายจำลอง ชัยเนตร)	
นักจัดการงานช่างปฏิบัติการ ประธานกรรม	
(นายณรงค์ วรรณโย)	
นายช่างโยธาปฏิบัติงาน กรรมการ	
(นายรัชพล สาทอง)	
ผู้ช่วยเจ้าพนักงานธุรการ กรรมการ	
เห็นชอบ	
จำแนก	
(ธนวัฒน์ บุญอุ่น)	
หัวหน้าสำนักงานสถิติ รักษาการแทน	
ปลัดองค์การบริหารส่วนตำบลปรีอใหญ่	
อนุมัติ	
(นายเจตน์จิตร ภูมิพพานนท์)	
นายกองค์การบริหารส่วนตำบลปรีอใหญ่	
แบบแสดง	
ป้ายโครงการชั่วคราว	
มาตราส่วน	NTS.
วัน/เดือน/ปี	2 ก.ย. 2568
แผ่นที่	08
จำนวนแผ่น	09

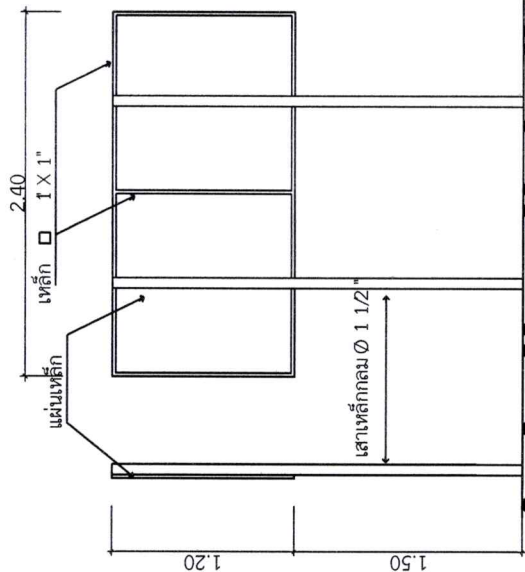

โครงการส่งเสริมของสถาบันบริหารงานการบินไทย

สมัครสมาชิก โทร.06-866607

ชื่อสมาชิก.....
บริษัท.....
ตำแหน่ง.....
ที่อยู่.....
เมือง.....
โทรศัพท์.....
วันรับส่ง..... ไม่เกินวันที่..... มกราคม พ.ศ.
ทางไป.....
เงินค่าสมัคร..... 1
ผู้ควบคุม..... 2
..... 3

โปรดส่งรายการนี้กลับในซองที่แนบมา

ร.น. เกษม ภาณุรักษ์

รูปด้านหน้า

รายการประกอบแบบ

รูปด้านหลัง

รูปด้านข้าง

- ก่อนหาเสียงให้ทาสลับกันก่อน 2 ครั้ง
1. เสา ขึ้นป้ายหาเสียงทั่วทั้ง 2 ด้าน ใช้สีน้ำมัน
 2. หัวข้อเสียงให้ชาว
 3. ประชาชนร่วมเลือกกำหนดความเหมาะสม
 4. แฉ่งเสียง ปักหมุดตามความเหมาะสมให้มีความมองเห็นได้ชัดเจน
- ข้อความตามแบบที่กำหนดข้างบน

รูปแปลน

ป่วยภายหลังก่อสร้างแล้วเสร็จ

Scale to 1:50

โครงการก่อสร้างขององค์การบริหารส่วนตำบลปือใหญ่
 โทร.045-826607

ชื่อโครงการ.....
 ปริมาณงาน.....
 ผู้รับจ้าง.....
 ที่อยู่.....โทร.....
 วันเริ่มสัญญา.....วันสิ้นสุดสัญญา.....ระยะเวลา.....วัน
 ราคาจ้าง.....
 วงเงินค่าก่อสร้าง.....
 ผู้ควบคุมงาน.....
 1.....
 2.....
 3.....

งานก่อสร้างรายปีสร้างด้วยเงินภาษีท้องถิ่น

(นายณัฐพงศ์ จันทมาต)
สย. 11629

	องค์การบริหารส่วนตำบลปอใหญ่
ก่อสร้างสถานคอมาริตเสริมเหล็ก	งบอุดหนุน
งบอุดหนุน	งบอุดหนุน
งบอุดหนุน	งบอุดหนุน
งบอุดหนุน	งบอุดหนุน
งบอุดหนุน	งบอุดหนุน
งบอุดหนุน	งบอุดหนุน
งบอุดหนุน	งบอุดหนุน
งบอุดหนุน	งบอุดหนุน