



ประกาศองค์การบริหารส่วนตำบลปรีอใหญ่
เรื่อง ประกาศราคากลางโครงการก่อสร้างถนนคอนกรีตเสริมเหล็ก ถนนสายนายเสาร์ หมู่ที่ ๑


เพื่อให้การจัดจ้างโครงการดังกล่าวเป็นไปตามพระราชบัญญัติประกอบรัฐธรรมนูญว่าด้วยการป้องกันและปราบปรามการทุจริต พ.ศ. ๒๕๖๑ และตามพระราชบัญญัติการจัดซื้อจัดจ้างและการบริหารพัสดุภาครัฐ พ.ศ. ๒๕๖๐ มาตรา ๖๓ บัญญัติว่า “ภายใต้บังคับมาตรา ๖๒ ให้หน่วยงานของรัฐประกาศรายละเอียดข้อมูลราคากลางและการคำนวณราคากลางในระบบเครือข่ายสารสนเทศของกรมบัญชีกลางตามวิธีการที่กรมบัญชีกลางกำหนด” คณะกรรมการกำหนดราคากลางตามคำสั่งองค์การบริหารส่วนตำบลปรีอใหญ่ ที่ ๑๒๖๕/๒๕๖๘ ลงวันที่ ๒๐ สิงหาคม ๒๕๖๘ ได้กำหนดราคากลางและรายละเอียดการคำนวณราคากลางเป็นที่เรียบร้อยแล้ว โดยกำหนดให้งานก่อสร้างข้างต้นมีราคากลางเป็นเงิน ๑๖๘,๐๖๙.๙๑ บาท (หนึ่งแสนหกหมื่นแปดพันหกสิบกบาทเก้าสิบเอ็ดสตางค์) รายละเอียดปรากฏตามแบบ บก.๐๑ และบัญชีปริมาณการราคากลาง แนบท้ายประกาศนี้

จึงประกาศมาเพื่อทราบโดยทั่วกัน

ประกาศ ณ วันที่ ๒๑ สิงหาคม พ.ศ. ๒๕๖๘

(นายเจตน์จิตร สัมพันธ์พานิช)
นายกองค์การบริหารส่วนตำบลปรีอใหญ่



ตารางแสดงวงเงินงบประมาณที่ได้รับจัดสรรและราคากลางในงานจ้างก่อสร้าง

๒. หน่วยงานเจ้าของโครงการ กองช่าง		
๓. วงเงินงบประมาณที่ได้รับจัดสรร	จ่ายเงินสะสม ปีงบประมาณ พ.ศ. ๒๕๖๗ ๑๗๓,๐๐๐ บาท	
๔. ลักษณะงาน (โดยสังเขป)	ดังนี้ ผิวจราจรกว้าง ๔.๐๐ เมตร ยาว ๕๗.๐๐ เมตร หนา ๐.๑๕ เมตร พร้อมลงหินคลุกใหญ่ทางเฉลี่ยข้างละ ๐.๒๐ เมตร หรือพื้นที่คอนกรีต ๒๒๘.๐๐ ตารางเมตร วางท่อระบายน้ำคอนกรีตเสริมเหล็ก ขนาด ๐.๔๐ เมตร มอก.ชั้น ๓ จำนวน ๑๑ เมตร พร้อมป้ายโครงการ (รายละเอียดตาม แบบรูปรายการองค์การบริหารส่วนตำบลปรือใหญ่กำหนด	
๕. ราคากลางคำนวณ ณ วันที่ ๒๒ สิงหาคม พ.ศ. ๒๕๖๘ เป็นเงิน ๑๖๘,๐๖๙.๙๑ บาท		
๖. บัญชีประมาณการราคากลาง		
๖.๑ แบบสรุปราคางานก่อสร้าง	จำนวน ๑ แผ่น	
๖.๒ แบบแปลนก่อสร้าง	จำนวน ๑๔ แผ่น	
๗. รายชื่อคณะกรรมการกำหนดราคากลาง		
๗.๑ นางสาวสุดาณี จันทพันธ์	ตำแหน่ง นักวิชาการเงินและบัญชีชำนาญการ	ประธานกรรมการ
๗.๒ นายณรงค์ วรรณโย	ตำแหน่ง นายช่างโยธาปฏิบัติงาน	กรรมการ
๗.๓ นายปิยพงษ์ ศรีปัตเนตร	ตำแหน่ง ผู้ช่วยนายช่างโยธา	กรรมการและเลขานุการ



บันทึกข้อความ

ส่วนราชการ กองช่าง องค์การบริหารส่วนตำบลปรีอใหญ่

ที่ ศก ๗๑๓๐๓/๑๗๖

วันที่ ๒๑ สิงหาคม ๒๕๖๘

เรื่อง ขออนุมัติให้ความเห็นชอบราคากลางงานก่อสร้าง โครงการก่อสร้างถนนคอนกรีตเสริมเหล็ก ถนนสาย

นายเสาร์ หมู่ที่ ๑ บ้านปรีอใหญ่

เรียน นายกองค์การบริหารส่วนตำบลปรีอใหญ่





ลงชื่อ.....ประธานกรรมการ

(นางสาวสุดาณี จันทพันธ์)

นักวิชาการเงินและบัญชีชำนาญการ

ลงชื่อ.....กรรมการ

(นายณรงค์ วรรณโย)

นายช่างโยธาปฏิบัติงาน

ลงชื่อ.....กรรมการ

(นายปิยพงษ์ ศรีปัดเนตร)

ผู้ช่วยนายช่างโย

ความเห็นผู้อำนวยการกองช่าง

- เพื่อพิจารณาอนุมัติตามเสนอ

(ลงชื่อ).....

(นายจำลอง ชัยเนตร)

นักจัดการงานช่างปฏิบัติการ รรท.ผอ.กองช่าง

/๒.ความเห็นหัวหน้าเจ้าหน้าที่...

ความเห็นหัวหน้าเจ้าหน้าที่

- เห็นควรพิจารณาอนุมัติตามที่เสนอ

(ลงชื่อ).....

(นางชนาธิป เวียงธรรม)

ผู้อำนวยการกองคลัง

วันที่..... 21 ส.ค. 2568

ความเห็นปลัดองค์การบริหารส่วนตำบลปรีอใหญ่

- เพื่อโปรดพิจารณา

(✓) เห็นควรอนุมัติ

() เห็นควรไม่อนุมัติ เพราะ.....

(ลงชื่อ) จำเอก.....

(ธนวัฒน์ บุญอ่อน)

หัวหน้าสำนักปลัด รักษาการแทน

ปลัดองค์การบริหารส่วนตำบลปรีอใหญ่

วันที่..... 21 ส.ค. 2568

คำสั่งนายกองค์การบริหารส่วนตำบลปรีอใหญ่

- พิจารณาแล้ว

(✓) อนุมัติ

() ไม่อนุมัติ เพราะ.....

(ลงชื่อ).....

(นายเจตน์จิตร สัมพุทธานนท์)

นายกองค์การบริหารส่วนตำบลปรีอใหญ่

วันที่..... 21 ส.ค. 2568

แบบสรุปราคากลางงานก่อสร้างทาง สะพาน และท่อเหลี่ยม

โครงการก่อสร้างถนนคอนกรีตเสริมเหล็ก ถนนสายนายเสาร์

สถานที่ก่อสร้าง หมู่ที่ 1 บ้านปรีใหญ่ ตำบลปรีใหญ่ อำเภอขุขันธ์ จังหวัดศรีสะเกษ

ปริมาณงาน ผิวจราจรกว้าง 4.00 เมตร ยาว 57.00 เมตร หนา 0.15 เมตร พร้อมลงหินคลุกไหล่ทางเฉลี่ยข้างละ 0.20 เมตร

หรือพื้นที่คอนกรีต 228.00 ตารางเมตร วางท่อระบายน้ำคอนกรีตเสริมเหล็ก ขนาด 0.40 เมตร มอก.ชั้น 3 จำนวน 11.00 เมตร

รายละเอียดตามแบบรูปรายการองค์การบริหารส่วนตำบลปรีใหญ่ กำหนด วันที่ เดือนสิงหาคม พ.ศ.2568

ลำดับ	รายการ	หน่วย	จำนวน	ราคาต่อหน่วย	ราคาทุน	F_N	ราคาต่อหน่วย $\times F_N$	ราคากลาง
1	งานปรับเกลียแต่งคันทางเดิม	ตร.ม.	228.00	1.68	383.04	1.3642	2.29	522.54
2	งานถางป่าขุดต่อขนาดหนัก	ตร.ม.	-	-	-	-	-	-
3	งานขุดรื้อถนนพื้น คสล.เดิมวางบนดิน(หนา 0.15 ม.)	ตร.ม.	-	-	-	-	-	-
4	งานขุดรื้อท่อกลมเดิม	ม.	-	-	-	-	-	-
5	งานขุดรื้อผิวลาดยางเดิม	ตร.ม.	-	-	-	-	-	-
6	งานตัดชั้นรูปคันทาง	ลบ.ม.	-	-	-	-	-	-
7	งานดินถมคันทางจากแหล่งนอกที่ตั้งโครงการ	ลบ.ม.	-	-	-	-	-	-
8	งานรองพื้นทาง(ลูกรัง)	ลบ.ม.	-	-	-	-	-	-
9	งานพื้นทาง(หินคลุก)	ลบ.ม.	-	-	-	-	-	-
10	งานทรายรองใต้ผิวทางคอนกรีต	ลบ.ม.	11.40	502.50	5,728.50	1.3642	685.51	7,814.82
11	ผิวทางปอร์ตแลนด์ซีเมนต์คอนกรีต หนา 0.15 ม.	ตร.ม.	228.00	408.65	93,172.20	1.3642	557.48	127,105.52
12	Expansion Joint	ม.	4.00	234.86	939.44	1.3642	320.40	1,281.58
13	Contraction Joint	ม.	16.00	96.12	1,537.92	1.3642	131.13	2,098.03
14	Longitudinal Joint	ม.	57.00	56.34	3,211.38	1.3642	76.86	4,380.96
15	งานลงหินคลุกไหล่ทาง	ลบ.ม.	6.16	824.85	5,081.08	1.3642	1,125.26	6,931.61
16	ผิวทางเชื่อมปอร์ตแลนด์ซีเมนต์คอนกรีตและบิกถนนคสล. หนา 0.15 ม.	ตร.ม.	-	408.65	-	-	-	-
17	งานท่อระบายน้ำขนาด Ø 0.30 มอก.ชั้น3	ม.	-	-	-	-	-	-
18	งานท่อระบายน้ำขนาด Ø 0.40 มอก.ชั้น3	ม.	11.00	795.73	8,753.03	1.3642	1,085.53	11,940.88
19	งานท่อระบายน้ำขนาด Ø 0.60 มอก.ชั้น3	ม.	-	-	-	-	-	-
20	งานท่อระบายน้ำขนาด Ø 0.80 มอก.ชั้น3	ม.	-	-	-	-	-	-
21	งานท่อระบายน้ำขนาด Ø 1.00 มอก.ชั้น3	ม.	-	-	-	-	-	-
22	อ่างรับน้ำ สำหรับท่อกลมคอนกรีตเสริมเหล็ก Ø 0.40 ม	แห่ง	-	-	-	-	-	-
23	งานซ่อมแซมระบบท่อจ่ายน้ำประปาและอุปกรณ์อื่นๆ ฯลฯ	L/S	-	-	-	-	-	-
24	ป้ายชั่วคราวขณะดำเนินการก่อสร้าง	L/S	1.00	1,198.40	1,198.40	1.3642	1,634.86	1,634.86
25	ป้ายภายหลังก่อสร้างแล้วเสร็จ	L/S	1.00	3,195.36	3,195.36	1.3642	4,359.11	4,359.11
					123,200.35		รวม	168,069.91
ตัวอักษร (-หนึ่งแสนหกหมื่นแปดพันหกสิบเก้าบาทเก้าสิบเอ็ดสตางค์-)							ปรับยอด	168,069.91

① ผลรวมค่างานต้นทุนงานก่อสร้าง

= 123,200.35

② ค่า FACTOR F งานก่อสร้างทาง

= 1.3642

คณะกรรมการกำหนดราคากลาง

(ลงชื่อ).....ประธานกรรมการ

(นางสาวสุดาณี จันทพันธ์)

นักวิชาการเงินและบัญชีชำนาญการ

(ลงชื่อ).....กรรมการ

(นายณรงค์ วรรณโย)




นายช่างโยธาปฏิบัติงาน

(ลงชื่อ).....กรรมการ

(นายปิยพงษ์ ศรีปัดเนตร)

ผู้ช่วยนายช่างโยธา

บันทึกรายงานการประชุมคณะกรรมการกำหนดราคากลาง
วันที่ เดือน สิงหาคม พ.ศ. ๒๕๖๘ เวลา ๑๐.๓๐ น.
ณ ห้องประชุมทัตติมสยาม

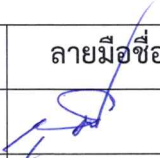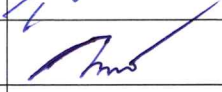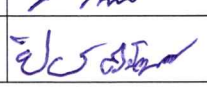ลำดับที่	ชื่อ - สกุล	ตำแหน่ง	ลายมือชื่อ	หมายเหตุ
๑	นางสาวสุดาณี จันทพันธ์	นักวิชาการเงินและบัญชีชำนาญการ		ประธานกรรมการ
๒	นายณรงค์ วรรณโย	นายช่างโยธาปฏิบัติงาน		กรรมการ
๓	นายปิยพงษ์ ศรีปัตเนตร	ผู้ช่วยนายช่างโยธา		กรรมการ/เลขานุการ

ผู้มาประชุม จำนวน ๓ คน
ผู้ขาดประชุม จำนวน - คน
ผู้เข้าร่วมประชุม จำนวน - คน
เริ่มประชุมเวลา ๑๐.๓๐ น.

โดยมี นายปิยพงษ์ ศรีปัตเนตร เลขานุการคณะกรรมการกำหนดราคากลาง เชิญคณะกรรมการกำหนดราคากลางเข้าห้องประชุมโดยมี นางสาวสุดาณี จันทพันธ์ นักวิชาการเงินและบัญชีชำนาญการ ทำหน้าที่ประธานในที่ประชุม

ระเบียบวาระที่ ๑

เรื่องที่ประธานแจ้งให้ที่ประชุมทราบ

- ไม่มี

ระเบียบวาระที่ ๒

เรื่องรับรองรายงานการประชุมครั้งที่แล้ว

ที่ประชุม

- ไม่มี

ระเบียบวาระที่ ๓

เรื่องเสนอเพื่อพิจารณาให้ความเห็นชอบ

(นางสาวสุดาณี จันทพันธ์)





กรรมการ/เลขานุการ

- ปริมาณงาน ดังนี้ ผิวจราจรกว้าง ๔.๐๐ เมตร ยาว ๕๗.๐๐ เมตร หน้า ๐.๑๕ เมตร พร้อมลงหินคลุกไหล่ทางเฉลี่ยข้างละ ๐.๒๐ เมตร หรือพื้นที่คอนกรีต ๒๒๘.๐๐ ตารางเมตร วางท่อระบายน้ำคอนกรีตเสริมเหล็ก ขนาด ๐.๔๐ เมตร มอก.ชั้น ๓ จำนวน ๑๑ เมตร พร้อมป้ายโครงการ (รายละเอียดตามแบบรูปรายการองค์การบริหารส่วนตำบลปรือใหญ่ กำหนด) ซึ่งรายละเอียดตามที่ได้แจกให้แล้วจึงขอให้ท่านพิจารณาราคากลางตามโครงการต่าง ๆ โดยการปรับลดหรือปรับเพิ่ม เพื่อจะได้เป็นผลดีต่อการใช้งบประมาณของแผ่นดิน

(นางสาวสุดาณี จันทพันธ์)

- จากรายละเอียดที่ประมาณราคาตามที่เลขานุการฯ ได้ชี้แจงดังกล่าวขอความเห็นด้วยค่ะ ว่ามีใครคิดเห็นเป็นประการใด

ประธาน ฯ

(นายณรงค์ วรรณโย)
กรรมการ

- กระผมมีข้อเสนอและชี้แจงให้ที่ประชุมทราบเรื่องราคากลางโครงการก่อสร้างโดยใช้แนวทางปฏิบัติ “แนวทางวิธีปฏิบัติและรายละเอียดประกอบการคำนวณราคากลางงานก่อสร้าง” ของกรมบัญชีกลาง ซึ่งราคาน้ำมันดีเซลจะมีผลในการกำหนดราคากลาง ดังนั้น ทำให้ราคากลางมีการปรับตามสภาวะ จึงต้องมีการประมาณราคา โครงการก่อสร้างฯ ให้สอดคล้องกับราคาน้ำมันในปัจจุบัน มีข้อชี้แจงและเสนอแนะ เพียงเท่านี้ครับ

(นายปิยพงษ์ ศรีปัตเนตร)
กรรมการ/เลขาฯ

- กระผมเห็นว่าราคากลางที่คำนวณใหม่นี้เป็นราคาที่เหมาะสมแล้ว ซึ่งสอดคล้องตามสภาวะของน้ำมันปัจจุบัน

(นายณรงค์ วรรณโย)
กรรมการ

- กระผมเห็นควรใช้ราคากลางใหม่ที่ประมาณการนี้

(นางสาวสุดาณี จันทพันธ์)
ประธานฯ

- ดิฉันเห็นด้วยค่ะ เพราะราคาที่ประมาณการนี้ เป็นราคาค่าน้ำมันปัจจุบันและที่อ้างอิงจากพาณิชย์ จังหวัดศรีสะเกษ

(นางสาวสุดาณี จันทพันธ์)
ประธานฯ

- มีท่านใดจะเสนออีกหรือไม่ค่ะ ถ้าไม่มีดิฉันขอมติที่ประชุมด้วยค่ะ

ที่ประชุม

- ไม่มีมติเห็นชอบเป็นเอกฉันท์ ให้ใช้ราคากลางที่คำนวณใหม่

สรุป ราคากลางดังนี้

โครงการก่อสร้างถนนคอนกรีตเสริมเหล็ก ถนนสายนายเสาร์ หมู่ที่ ๑ บ้านปรือใหญ่ ตำบลปรือใหญ่ อำเภوخุขัน จังหวัดศรีสะเกษ

- ปริมาณงาน ดังนี้ ผิวจราจรกว้าง ๔.๐๐ เมตร ยาว ๕๗.๐๐ เมตร หนา ๐.๑๕ เมตร พร้อมลงหินคลุกไหล่ทางเฉลี่ยข้างละ ๐.๒๐ เมตร หรือพื้นที่คอนกรีต ๒๒๘.๐๐ ตารางเมตร วางท่อระบายน้ำคอนกรีตเสริมเหล็ก ขนาด ๐.๔๐ เมตร มอก.ชั้น ๓ จำนวน ๑๑ เมตร พร้อมป้ายโครงการ (รายละเอียดตามแบบรูปรายการองค์การบริหารส่วนตำบลปรือใหญ่ กำหนด) ราคากลาง ๑๖๘,๐๖๙.๙๑ บาท (หนึ่งแสนหกหมื่นแปดพันหกสิบเก้าบาทเก้าสิบเอ็ดสตางค์)

ระเบียบวาระที่ ๔ เรื่องอื่น ๆ

(นางสาวสุดาณี จันทพันธ์)
ประธานฯ

- มีท่านใดมีข้อชี้แจงหรือมีอะไรที่จะเพิ่มเติมหรือไม่ค่ะ


ที่ประชุม

- ไม่มี

(นางสาวสุดาณี จันทพันธ์)
ประธานฯ

- ถ้าไม่มี ดิฉันขอปิดการประชุมค่ะ

ปิดประชุมเวลา ๑๑.๓๐ น.

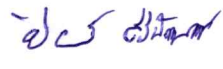(ลงชื่อ) 
(นายปิยพงษ์ ศรีปัตเนตร)

ผู้จัดบันทึกรายงานการประชุม

กรรมการ/เลขานุการคณะกรรมการ

(ลงชื่อ) 
(นางสาวสุดาณี จันทพันธ์)

ผู้ตรวจบันทึกรายงานการประชุม

ประธานคณะกรรมการกำหนดราคากลาง



บันทึกข้อความ

ส่วนราชการ กองช่าง องค์การบริหารส่วนตำบลปรีอใหญ่

ที่ ศก ๗๑๓๐ /๑๑๘๕

วันที่ ๑๙ สิงหาคม ๒๕๖๘

เรื่อง ขออนุมัติให้ความเห็นชอบแบบรูปารายการงานก่อสร้าง สำหรับจ้างเหมาโครงการก่อสร้างถนนคอนกรีตเสริมเหล็ก ถนนสายนายเสาร์ หมู่ที่ ๑ บ้านปรีอใหญ่

เรียน นายกองค์การบริหารส่วนตำบลปรีอใหญ่




ลงชื่อ(จำเอก).....ประธานกรรมการ

(ธนวัฒน์ บุญอุ่น)

หัวหน้าสำนักปลัด

ลงชื่อ.....กรรมการ

(นายจำลอง ชัยเนตร)

นักจัดการงานช่างปฏิบัติการ

ลงชื่อ.....กรรมการ

(นางสาวดารุณี อ่อนคำ)

นักวิชาการพัสดุปฏิบัติการ

ความเห็นปลัดองค์การบริหารส่วนตำบลปรีอใหญ่

- เพื่อโปรดพิจารณา

() เห็นควรอนุมัติ

() เห็นควรไม่อนุมัติ เพราะ.....

(ลงชื่อ) จำเอก.....

(ธนวัฒน์ บุญอุ่น)

หัวหน้าสำนักปลัด รักษาการแทน

ปลัดองค์การบริหารส่วนตำบลปรีอใหญ่

คำสั่งนายกองค์การบริหารส่วนตำบลปรีอใหญ่

- พิจารณาแล้ว

() อนุมัติ

() ไม่อนุมัติ เพราะ.....

(ลงชื่อ).....

(นายเจตน์จิตร สัมพุทธานนท์)

นายกองค์การบริหารส่วนตำบลปรีอใหญ่

แบบรูปรายการงานก่อสร้าง
โครงการก่อสร้างถนนคอนกรีตเสริมเหล็ก ถนนสายนายเสาร์ หมู่ที่ ๑ บ้านปรีอใหญ่
(โดยวิธีเฉพาะเจาะจง)

๑. ความเป็นมา

ตามข้อบัญญัติงบประมาณรายจ่ายประจำปี พ.ศ.๒๕๖๘ ประกาศ ณ วันที่ ๒๓ เดือน กันยายน พ.ศ. ๒๕๖๗ หน่วยงานกองช่าง แผนงานอุตสาหกรรมและการโยธา งานก่อสร้าง งบลงทุน ประเภทค่าที่ดินและสิ่งก่อสร้าง ค่าก่อสร้างสิ่งสาธารณูปการ โครงการก่อสร้างถนนคอนกรีตเสริมเหล็ก ถนนสายนายเสาร์ หมู่ที่ ๑ บ้านปรีอใหญ่ หน้าที่ ๒๐๘/๒๒๒ งบประมาณ ตั้งไว้ ๑๗๓,๐๐.๐๐ บาท (หนึ่งแสนเจ็ดหมื่นสามพันบาทถ้วน) นั้นโดยมีรายละเอียดปริมาณงาน ดังนี้ ผิวจราจรกว้าง ๔.๐๐ เมตร ยาว ๕๗.๐๐ เมตร หนา ๐.๑๕ เมตร พร้อมลงหินคลุกไหล่ทางเฉลี่ยข้างละ ๐.๒๐ เมตร หรือพื้นที่คอนกรีต ๒๒๘.๐๐ ตารางเมตร วางท่อระบายน้ำคอนกรีตเสริมเหล็กขนาด ๐.๔๐ เมตร มอก.ชั้น ๓ จำนวน ๑๑ เมตร พร้อมป้ายโครงการ (รายละเอียดตามแบบรูปรายการองค์การบริหารส่วนตำบลปรีอใหญ่ กำหนด) โดยมีรายละเอียด ดังนี้

สถานที่ดำเนินการ หมู่ที่ ๑ บ้านปรีอใหญ่


ปริมาณงาน ผิวจราจรกว้าง ๔.๐๐ เมตร ยาว ๕๗.๐๐ เมตร หนา ๐.๑๕ เมตร พร้อมลงหินคลุกไหล่ทางเฉลี่ยข้างละ ๐.๒๐ เมตร หรือพื้นที่คอนกรีต ๒๒๘.๐๐ ตารางเมตร วางท่อระบายน้ำคอนกรีตเสริมเหล็ก ขนาด ๐.๔๐ เมตร มอก.ชั้น ๓ จำนวน ๑๑ เมตร พร้อมป้ายโครงการ (รายละเอียดตามแบบรูปรายการองค์การบริหารส่วนตำบลปรีอใหญ่ กำหนด)

งบประมาณตั้งไว้ จำนวนเงิน ๑๗๓,๐๐๐.๐๐ บาท (หนึ่งแสนเจ็ดหมื่นสามพันบาทถ้วน)

๒. วัตถุประสงค์

๒.๑ เพื่อปรับปรุงถนนสายต่างๆ ให้อยู่ในสภาพที่ดี ไม่เป็นหลุมบ่อ

๒.๒ เพื่อเป็นการขยายไหล่ทาง ให้มีผิวจราจรกว้างขึ้น

๒.๓ เพื่อให้การใช้งานของถนนสายดังกล่าวมีระยะเวลานานยิ่งขึ้น

๓. คุณสมบัติผู้เสนอราคา

๓.๑ มีความสามารถตามกฎหมาย

๓.๒ ไม่เป็นบุคคลล้มละลาย

๓.๓ ไม่อยู่ระหว่างเลิกกิจการ

๓.๔ ไม่เป็นบุคคลซึ่งอยู่ระหว่างถูกระงับการยื่นข้อเสนอหรือสัญญากับหน่วยงานของรัฐไว้ชั่วคราว เนื่องจากเป็นผู้ที่ไม่ผ่านเกณฑ์การประเมินผลการปฏิบัติงานของผู้ประกอบการตามระเบียบที่รัฐมนตรีว่าการกระทรวงการคลังกำหนดตามที่ประกาศเผยแพร่ในระบบเครือข่ายสารสนเทศของกรมบัญชีกลาง

๓.๕ ไม่เป็นบุคคลซึ่งถูกระงับชื่อไว้ในบัญชีรายชื่อผู้ทำงานและได้แจ้งเวียนชื่อให้เป็นผู้ทำงานของหน่วยงานของรัฐในระบบเครือข่ายสารสนเทศของกรมบัญชีกลาง ซึ่งรวมถึงนิติบุคคลที่ผู้ทำงานเป็นหุ้นส่วนผู้จัดการ กรรมการ ผู้จัดการ ผู้บริหาร ผู้มีอำนาจในการดำเนินงานในกิจการของนิติบุคคลนั้นด้วย

๓.๖ มีคุณสมบัติและไม่มีลักษณะต้องห้ามที่คณะกรรมการนโยบายการจัดซื้อจัดจ้างและการบริหารพัสดุภาครัฐกำหนดในราชกิจจานุเบกษา

๓.๗ เป็นบุคคลธรรมดาหรือเป็นนิติบุคคลผู้มีอาชีพรับจ้างงานดังกล่าว

/๓.๘ ไม่เป็นผู้ได้รับ...

๓.๘ ไม่เป็นผู้ได้รับเอกสิทธิ์หรือความคุ้มกันซึ่งอาจปฏิเสธไม่ยอมขึ้นศาลไทย เว้นแต่รัฐบาลของผู้ยื่นข้อเสนอ ได้มีคำสั่งให้สละเอกสิทธิ์และความคุ้มกันเช่นนั้น

๓.๙ ผู้ยื่นข้อเสนอต้องลงทะเบียนในระบบจัดซื้อจัดจ้างภาครัฐด้วยอิเล็กทรอนิกส์ (Electronic Government Procurement : e-GP) ของกรมบัญชีกลาง

๔. รายละเอียดแบบรูปรายการงานก่อสร้าง

แบบรูปรายการงานก่อสร้าง โครงการก่อสร้างถนนคอนกรีตเสริมเหล็ก ถนนสายนายเสาร์ หมู่ที่ ๑ บ้านปรีอใหญ่ ตำบลปรีอใหญ่ อำเภอขุขันธ์ จังหวัดศรีสะเกษ รายละเอียดปริมาณงาน ดังนี้ ผิวจราจรกว้าง ๔.๐๐ เมตร ยาว ๕๗.๐๐ เมตร หนา ๐.๑๕ เมตร พร้อมลงหินคลุกไหล่ทางเฉลี่ยข้างละ ๐.๒๐ เมตร หรือพื้นที่คอนกรีต ๒๒๘.๐๐ ตารางเมตร วางท่อระบายน้ำคอนกรีตเสริมเหล็ก ขนาด ๐.๔๐ เมตร มอก.ชั้น ๓ จำนวน ๑๑ เมตร พร้อมป้ายโครงการ ให้เป็นไปตามแบบแปลนโดยเจ้าหน้าที่จัดทำแบบรูปรายการงานก่อสร้างได้ผ่านการเห็นชอบจากหัวหน้าส่วนราชการแล้ว

๕. กำหนดเวลาส่งมอบงาน

กำหนดเวลาแล้วเสร็จภายใน ๖๐ วัน นับถัดจากวันลงนามในสัญญา

๖. หลักเกณฑ์ในการพิจารณาคัดเลือกข้อเสนอ

พิจารณาคัดสินโดยใช้เกณฑ์ราคา

๗. วงเงินงบประมาณ

ตามข้อบัญญัติงบประมาณรายจ่ายประจำปี พ.ศ.๒๕๖๘ ประกาศ ณ วันที่ ๒๓ เดือน กันยายน พ.ศ. ๒๕๖๗ หน่วยงานกองช่าง แผนงานอุตสาหกรรมและการโยธา งานก่อสร้าง งบลงทุน ประเภทค่าที่ดินและสิ่งก่อสร้าง ค่าก่อสร้างสิ่งสาธารณูปการ โครงการก่อสร้างถนนคอนกรีตเสริมเหล็ก ถนนสายนายเสาร์ หมู่ที่ ๑ บ้านปรีอใหญ่ หน้าที่ ๒๐๘/๒๒๒ งบประมาณ ตั้งไว้ ๑๗๓,๐๐.๐๐ บาท (หนึ่งแสนเจ็ดหมื่นสามพันบาทถ้วน)

๘. งานวัดงานและการจ่ายเงิน

ผู้รับจ้างจะต้องดำเนินงานแล้วเสร็จภายใน ๖๐ วัน นับถัดจากวันลงนามในสัญญาจ้าง และส่งมอบงานเป็นจำนวน ๑ งาน เป็นเงินร้อยละ ๑๐๐ ของวงเงินทั้งหมด และจะจ่ายให้ผู้รับจ้างได้ปฏิบัติงาน รายละเอียดปริมาณงาน ดังนี้ ผิวจราจรกว้าง ๔.๐๐ เมตร ยาว ๕๗.๐๐ เมตร หนา ๐.๑๕ เมตร พร้อมลงหินคลุกไหล่ทางเฉลี่ยข้างละ ๐.๒๐ เมตร หรือพื้นที่คอนกรีต ๒๒๘.๐๐ ตารางเมตร วางท่อระบายน้ำคอนกรีตเสริมเหล็ก ขนาด ๐.๔๐ เมตร มอก.ชั้น ๓ จำนวน ๑๑ เมตร พร้อมป้ายโครงการ

๙. อัตราค่าปรับ

กำหนดค่าปรับเป็นรายวันเป็นจำนวนเงินตายตัวในอัตราร้อยละ ๐.๒๕ ของราคางานจ้างแต่จะต้องไม่ต่ำกว่าวันละ ๑๐๐ บาท

๑๐. การกำหนดระยะเวลารับประกันความชำรุดบกพร่อง

กำหนดระยะเวลาในการรับประกันความชำรุดบกพร่องของงานจ้าง ไม่น้อยกว่า ๒ ปี

๑๑. ข้อกำหนดการใช้วัสดุที่ผลิตในประเทศ

วัสดุประวัสดุหรือครุภัณฑ์ที่ใช้ในงานก่อสร้างต้องเป็นวัสดุที่ผลิตในประเทศ ตามเงื่อนไข ดังนี้

๑๑.๑ วัสดุหรือครุภัณฑ์ที่ใช้ในงานก่อสร้างต้องเป็นวัสดุที่ผลิตในประเทศ โดยต้องใช้ไม่น้อยกว่าร้อยละ ๖๐ ของมูลค่าวัสดุที่จะใช้ในงานก่อสร้างทั้งหมดตามสัญญา(ตามภาคผนวก ๑)

๑๑.๒ เหล็กที่ใช้ในงานก่อสร้างต้องใช้เหล็กที่ผลิตภายในประเทศไม่น้อยกว่าร้อยละ ๙๐ ของปริมาณเหล็กที่ต้องใช้ทั้งหมดตามสัญญา ผู้รับจ้างจะต้องจัดทำแผนการใช้วัสดุที่ผลิตภายในประเทศ (ตามข้อ ๑๑.๑ และข้อ ๑๑.๒) ภายใน ๗ วัน นับถัดจากวันที่ได้ลงนามสัญญา เพื่อให้คณะกรรมการตรวจรับพัสดุพิจารณาต่อไป เว้นแต่กรณีที่มีระยะเวลาดำเนินการตามสัญญาไม่เกิน ๖๐ วัน (ตามภาคผนวก ๒)

๑๑.๓ ให้นำเงื่อนไขข้อ ๑.๑.๑ และข้อ ๑.๑.๒ มาใช้กับวิธีเฉพาะเจาะจงด้วยเว้นแต่กรณีที่วงเงินการจัดจ้างก่อสร้างไม่เกิน ๕๐๐,๐๐๐ บาท

๑๒. การปรับราคาค่างานก่อสร้าง

การปรับราคาค่างานก่อสร้าง ตามเงื่อนไข หลักเกณฑ์ สูตรและวิธีการคำนวณที่ใช้กับสัญญาแบบปรับราคาได้ตามมติคณะรัฐมนตรี เมื่อวันที่ ๒๒ สิงหาคม ๒๕๓๒ เรื่อง พิจารณาช่วยเหลือผู้ประกอบการอาชีพงานก่อสร้าง ตามหนังสือสำนักเลขาธิการคณะรัฐมนตรี ที่ นร ๐๒๐๓/ว๑๐๙ ลงวันที่ ๒๔ สิงหาคม ๒๕๓๒

สูตรปรับราคา (ค่า k) หมวดที่ ๓ งานทาง ๓.๔ งานผิวถนนคอนกรีตเสริมเหล็ก หมายถึง ผิวถนนคอนกรีตที่ใช้เหล็กเสริม ซึ่งประกอบด้วยตะแกรงเหล็กเส้นหรือตะแกรงลวดเหล็กกล้าเชื่อมติด (WELDED STEEL WIRE FARRIC) เหล็กเดือย (DOWEL BAR) เหล็กยึด (DEFORMED TIE BAR) และรอยต่อต่างๆ (JOINT) ทั้งนี้ ให้ความหมายรวมถึงแผ่นพื้นคอนกรีตเสริมเหล็กบริเวณคอสะพาน (R.C.BRIDGE APPROACH) ด้วย

ใช้สูตร $K = 0.30 + 0.10 \text{ it/lo} + 0.35 \text{ Ct/Co} + 0.10 \text{ Mt/Mo} + 0.15 \text{ St/So}$

๑๓. ผู้ควบคุมงานของผู้รับจ้าง

- วิศวกรโยธา

๑๔. พื้นที่ดำเนินการ


๑๕. สถานที่ติดต่อเพื่อขอทราบข้อมูลเพิ่มเติม

สถานที่ติดต่อ องค์การบริหารส่วนตำบลปรือใหญ่

โทรศัพท์ ๐๔๕-๘๒๖๖๐๗



๑๖. ผู้รับผิดชอบโครงการ (คณะกรรมการจัดทำแบบรูปราคางานก่อสร้าง)

ลงชื่อ.....	ลงชื่อ(เจ้าเอก).....	ประธานกรรมการ
	(ธนวัฒน์ บุญอุ่น)	
	หัวหน้าสำนักปลัด	
ลงชื่อ.....	ลงชื่อ.....	กรรมการ
(นายจำลอง ชัยเนตร)	(นางสาวดารุณี อ่อนคำ)	
นักจัดการงานช่างปฏิบัติการ	นักวิชาการพัสดุปฏิบัติการ	

บันทึกรายงานการประชุมคณะกรรมการจัดทำแบบรูปรายการงานก่อสร้าง

วันที่ ๑๙ เดือน สิงหาคม พ.ศ. ๒๕๖๘ เวลา ๑๐.๓๐ น.

ณ ห้องประชุมพญาภิรมย์

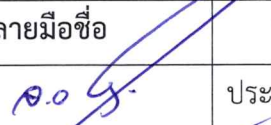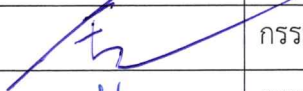ลำดับที่	ชื่อ - สกุล	ตำแหน่ง	ลายมือชื่อ	หมายเหตุ
๑	จำเอนวัฒน บัญอู่	หัวหน้าสำนักปลัด		ประธานกรรมการ
๒	นายจำลอง ชัยเนตร	นักจัดการงานช่างปฏิบัติการ		กรรมการ
๓	นางสาวดารุณี อ่อนคำ	นักวิชาการพัสดุปฏิบัติการ		กรรมการ/เลขานุการ

ผู้มาประชุม จำนวน ๓ คน

ผู้ขาดประชุม จำนวน - คน

ผู้เข้าร่วมประชุม จำนวน - คน

เริ่มประชุมเวลา ๑๐.๓๐ น.

นายจำลอง ชัยเนตร ประธานคณะกรรมการจัดทำแบบรูปรายการงานก่อสร้าง


ระเบียบวาระที่ ๑ เรื่องที่ประธานแจ้งให้ที่ประชุมทราบ

ประธานคณะกรรมการจัดทำแบบรูปรายการงานก่อสร้าง แนะนำคณะกรรมการจัดทำแบบรูปรายการงานก่อสร้าง และมอบหมายให้ นางสาวดารุณี อ่อนคำ ตำแหน่ง นักวิชาการพัสดุปฏิบัติการ เป็นผู้จัดบันทึกรายงานการประชุมในครั้งนี้

มติที่ประชุม รับทราบ

ระเบียบวาระที่ ๒ เรื่องรับรองรายงานการประชุมครั้งที่แล้ว

- ไม่มี

ระเบียบวาระที่ ๓ เรื่องเสนอเพื่อพิจารณาให้ความเห็นชอบ

๓.๑ จัดทำแบบรูปรายการงานก่อสร้างโครงการก่อสร้างถนนคอนกรีตเสริมเหล็ก ถนนสายนายเสาร์ หมู่ที่ ๑ บ้านปรีอใหญ่

(จำเอนวัฒน บัญอู่) - ตามข้อบัญญัติงบประมาณรายจ่ายประจำปี พ.ศ.๒๕๖๘ ประกาศ ณ วันที่ ๒๓

ประธาน

เดือน กันยายน พ.ศ. ๒๕๖๗ หน่วยงานกองช่าง แผนงานอุตสาหกรรมและการโยธา งานก่อสร้าง งบลงทุน ประเภทค่าที่ดินและสิ่งก่อสร้าง ค่าก่อสร้างสิ่งสาธารณูปการ โครงการก่อสร้างถนนคอนกรีตเสริมเหล็ก ถนนสายนายเสาร์ หมู่ที่ ๑ บ้านปรีอใหญ่ หน้าที่ ๒๐๘/๒๒๒ งบประมาณ ตั้งไว้ ๑๗๓,๐๐.๐๐ บาท (หนึ่งแสนเจ็ดหมื่นสามพัน บาทถ้วน) นั้น โดยมีรายละเอียดปริมาณงาน ดังนี้ ผิวจราจรกว้าง ๔.๐๐ เมตร ยาว ๕๗.๐๐ เมตร หนา ๐.๑๕ เมตร พร้อมลงหินคลุกไหล่ทางเฉลี่ยข้างละ ๐.๒๐ เมตร หรือพื้นที่คอนกรีต ๒๒๘.๐๐ ตารางเมตร วางท่อระบายน้ำคอนกรีตเสริมเหล็ก ขนาด ๐.๔๐ เมตร มอก.ชั้น ๓ จำนวน ๑๑ เมตร พร้อมป้ายโครงการ (รายละเอียดตามแบบ รูปรายการองค์การบริหารส่วนตำบลปรีอใหญ่กำหนด) โดยมีรายละเอียดดังนี้

/สถานที่ดำเนินการ...

สถานที่ดำเนินการ หมู่ที่ ๑ บ้านปรือใหญ่


คุณสมบัติผู้เสนอราคา

๓.๑ มีความสามารถตามกฎหมาย

๓.๒ ไม่เป็นบุคคลล้มละลาย

๓.๓ ไม่อยู่ระหว่างเลิกกิจการ

๓.๔ ไม่เป็นบุคคลซึ่งอยู่ระหว่างถูกระงับการยื่นข้อเสนอหรือสัญญากับหน่วยงานของรัฐไว้ชั่วคราว เนื่องจากเป็นผู้ที่ไม่ผ่านเกณฑ์การประเมินผลการปฏิบัติงานของผู้ประกอบการตามระเบียบที่รัฐมนตรีว่าการกระทรวงการคลังกำหนดตามที่ประกาศเผยแพร่ในระบบเครือข่ายสารสนเทศของกรมบัญชีกลาง

๓.๕ ไม่เป็นบุคคลซึ่งถูกระงับชื่อไว้ในบัญชีรายชื่อผู้ทำงานและได้แจ้งเวียนชื่อให้เป็นผู้ทำงานของหน่วยงานของรัฐในระบบเครือข่ายสารสนเทศของกรมบัญชีกลาง ซึ่งรวมถึงนิติบุคคลที่ผู้ทำงานเป็นหุ้นส่วนผู้จัดการ กรรมการ ผู้จัดการ ผู้บริหาร ผู้มีอำนาจในการดำเนินงานในกิจการของนิติบุคคลนั้นด้วย

๓.๖ มีคุณสมบัติและไม่มีลักษณะต้องห้ามที่คณะกรรมการนโยบายการจัดซื้อจัดจ้างและการบริหารพัสดุ ภาครัฐกำหนดในราชกิจจานุเบกษา

๓.๗ เป็นบุคคลธรรมดาหรือเป็นนิติบุคคลผู้มีอาชีพรับจ้างงานดังกล่าว

๓.๘ ไม่เป็นผู้ได้รับเอกสิทธิ์หรือความคุ้มกันซึ่งอาจปฏิเสธไม่ยอมขึ้นศาลไทย เว้นแต่รัฐบาลของผู้ยื่นข้อเสนอ ได้มีคำสั่งให้สละเอกสิทธิ์และความคุ้มกันเช่นนั้น

๓.๙ ผู้ยื่นข้อเสนอต้องลงทะเบียนในระบบจัดซื้อจัดจ้างภาครัฐด้วยอิเล็กทรอนิกส์

(Electronic Government Procurement : e-GP) ของกรมบัญชีกลาง

๐๐ เมตร ยาว ๕๗.๐๐ เมตร หน้า ๐.๑๕ เมตร พร้อมลงหินคลุกไหล่ทางเฉลี่ยข้างละ ๐.๒๐ เมตร หรือพื้นที่คอนกรีต ๒๒๘.๐๐ ตารางเมตร วางท่อระบายน้ำคอนกรีตเสริมเหล็ก ขนาด ๐.๔๐ เมตร มอก.ชั้น ๓ จำนวน ๑๑ เมตร พร้อมป้ายโครงการ ให้เป็นไปตามแบบแปลนโดยเจ้าหน้าที่จัดทำแบบรูปรายการงานก่อสร้างได้ผ่านการเห็นชอบจากหัวหน้าส่วนราชการแล้ว

กำหนดเวลาส่งมอบงาน กำหนดเวลาแล้วเสร็จภายใน ๖๐ วัน นับถัดจากวันลงนามในสัญญา

วงเงินงบประมาณ ตามข้อบัญญัติงบประมาณรายจ่ายประจำปี พ.ศ.๒๕๖๘ ประกาศ ณ วันที่ ๒๓ เดือน กันยายน พ.ศ. ๒๕๖๗ หน่วยงานกองช่าง แผนงานอุตสาหกรรมและการโยธา งานก่อสร้าง งบลงทุน ประเภทค่าที่ดินและสิ่งก่อสร้าง ค่าปรับปรุงที่ดินและสิ่งก่อสร้าง โครงการก่อสร้างถนนคอนกรีตเสริมเหล็ก ถนนสายนายเสาร์หมู่ที่ ๑ บ้านปรือใหญ่หน้าที ๒๐๘/๒๒๒ งบประมาณ ตั้งไว้ ๑๗๓,๐๐๐.๐๐ บาท (หนึ่งแสนเจ็ดหมื่นสามพันบาทถ้วน) นั้น

การกำหนดระยะเวลารับประกันความชำรุดบกพร่อง

กำหนดระยะเวลาในการรับประกันความชำรุดบกพร่องของงานจ้าง ไม่น้อยกว่า ๒ ปี

/ข้อกำหนดการ...

ข้อกำหนดการใช้วัสดุที่ผลิตในประเทศ

วัสดุประวัสดหรือครุภัณฑ์ที่ใช้ในงานก่อสร้างต้องเป็นวัสดุที่ผลิตในประเทศตามเงื่อนไข ดังนี้

๑๑.๑ วัสดุหรือครุภัณฑ์ที่ใช้ในงานก่อสร้างต้องเป็นวัสดุที่ผลิตในประเทศ โดยต้องใช้ไม่น้อยกว่าร้อยละ ๖๐ ของมูลค่าวัสดุที่จะใช้ในงานก่อสร้างทั้งหมดตามสัญญา (ตามภาคผนวก ๑)

๑๑.๒ เหล็กที่ใช้ในงานก่อสร้างต้องใช้เหล็กที่ผลิตภายในประเทศไม่น้อยกว่าร้อยละ ๙๐ ของปริมาณเหล็กที่ต้องใช้ทั้งหมดตามสัญญา ผู้รับจ้างจะต้องจัดทำแผนการใช้วัสดุที่ผลิตภายในประเทศ (ตามข้อ ๑๑.๑ และข้อ ๑๑.๒) ภายใน ๗ วัน นับถัดจากวันที่ได้ลงนามสัญญา เพื่อให้คณะกรรมการตรวจรับวัสดุพิจารณาต่อไป เว้นแต่กรณีที่มีระยะเวลาดำเนินการตามสัญญาไม่เกิน ๖๐ วัน (ตามภาคผนวก ๒)

๑๑.๓ ให้นำเงื่อนไขข้อ ๑๑.๑ และข้อ ๑๑.๒ มาใช้กับวิธีเฉพาะเจาะจงด้วยเว้นแต่กรณีที่วงเงินการจัดจ้างก่อสร้างไม่เกิน ๕๐๐,๐๐๐ บาท

การปรับราคาค่างานก่อสร้าง

การปรับราคาค่างานก่อสร้าง ตามเงื่อนไข หลักเกณฑ์ สูตรและวิธีการคำนวณที่ใช้กับสัญญาแบบปรับราคาได้ตามมติคณะรัฐมนตรี เมื่อวันที่ ๒๒ สิงหาคม ๒๕๓๒ เรื่องพิจารณาช่วยเหลือผู้ประกอบการอาชีพงานก่อสร้าง ตามหนังสือสำนักเลขาธิการคณะรัฐมนตรี ที่ นร ๐๒๐๓/ว๑๐๙ ลงวันที่ ๒๔ สิงหาคม ๒๕๓๒

สูตรปรับราคา (ค่า K) หมวดที่ ๓ งานทาง ๓.๔ งานผิวถนนคอนกรีตเสริมเหล็ก หมายถึง ผิวถนนคอนกรีตที่ใช้เหล็กเสริม ซึ่งประกอบด้วยตะแกรงเหล็กเส้นหรือตะแกรงลวดเหล็กกล้าเชื่อมติด (WELDED STEEL WIRE FARRIC) เหล็กเดือย (DOWEL BAR) เหล็กยึด (DEFORMED TIE BAR) และรอยต่อต่างๆ (JOINT) ทั้งนี้ ให้หมายความรวมถึงแผ่นพื้นคอนกรีตเสริมเหล็กบริเวณคอสะพาน (R.C.BRIDGE APPROACH) ด้วย

ใช้สูตร $K = 0.30 + 0.10 \text{ it/lo} + 0.35 \text{ Ct/Co} + 0.10 \text{ Mt/Mo} + 0.15 \text{ St/So}$

(จำเอกธนวัฒน์ บุญอุ่น) - ตามที่กระผมเรียนต่อที่ประชุม มีคณะกรรมการท่านใดต้องการแก้ไขเพิ่มเติม
ประธาน หรือไม่ครับ ถ้าไม่มี กระผมขอมติที่ประชุมครับ

(นายจำลอง ชัยเนตร) - การแบ่งงวดงานและการจ่ายเงิน กำหนดที่ ๖๐ วัน ใช้ไหมครับ

กรรมการ

(จำเอกธนวัฒน์ บุญอุ่น) - การแบ่งงวดงานและการจ่ายเงิน ผู้รับจ้างจะต้องดำเนินงานแล้วเสร็จภายใน ๖๐
ประธาน วัน นับถัดจากวันลงนามในสัญญาจ้าง และส่งมอบงานเป็นจำนวน ๑ งวด เป็นเงินร้อยละ ๑๐๐ ของวงเงินทั้งหมด และจะจ่ายให้ผู้รับจ้างได้ปฏิบัติงาน รายละเอียดปริมาณงาน ดังนี้ ผิวจราจรกว้าง ๔.๐๐ เมตร ยาว ๕๗.๐๐ เมตร หนา ๐.๑๕ เมตร พร้อมลงหินคลุกไหล่ทางเฉลี่ยข้างละ ๐.๒๐ เมตร หรือพื้นที่คอนกรีต ๒๒๘.๐๐ ตารางเมตร วางท่อระบายน้ำคอนกรีตเสริมเหล็ก ขนาด ๐.๔๐ เมตร มอก.ชั้น ๓ จำนวน ๑๑ เมตร พร้อมป้ายโครงการ

(นายจำลอง ชัยเนตร) - อัตราค่าปรับ จะคิดเท่าไรครับ สำหรับงานจ้างที่มีผลกระทบต่อการจราจร

กรรมการ

(จำเอกธนวัฒน์ บุญอุ่น) - อัตราค่าปรับกำหนดค่าปรับเป็นรายวันเป็นจำนวนเงินตายตัวในอัตราร้อยละ

ประธาน

/นายจำลอง ชัยเนตร...

๐.๒๕ ของราคางานจ้างแต่จะต้องไม่ต่ำกว่าวันละ ๑๐๐ บาท ครับ มีท่านใดจะเพิ่มเติม
อีกไหมครับ ถ้าไม่มีกระผมขอมติที่ประชุม
มติที่ประชุม - มีมติเห็นชอบ เห็นควรเสนอนายกองค้การบริหารส่วนตำบลปรือใหญ่ เพื่อพิจารณา
ต่อไป
ระเบียบวาระที่ ๔ เรื่องอื่น ๆ
- ไม่มี

(จำเอนรณวัฒน์ บุญอุ่น) - มีท่านใดมีข้อชี้แจงหรือมีอะไรที่จะเพิ่มเติมหรือไม่ครับ

ประธานฯ

ที่ประชุม - ไม่มี

(จำเอนรณวัฒน์ บุญอุ่น) - ถ้าไม่มี กระผมขอปิดการประชุม

ประธานฯ

ปิดประชุมเวลา ๑๑.๓๐ น.

(ลงชื่อ)  ผู้จัดบันทึกรายงานการประชุม

(นางสาวดารุณี อ่อนคำ)

กรรมการ/เลขานุการคณะกรรมการ

(ลงชื่อ)จำเอน

ผู้ตรวจบันทึกรายงานการประชุม

(รณวัฒน์ บุญอุ่น)

ประธานคณะกรรมการจัดทำแบบรูปารายการงานก่อสร้าง

แบบโครงการก่อสร้างคอนกรีตเสริมเหล็ก

ปริมาณงาน

ผิวจราจรกว้าง 4.00 เมตร ยาว 57.00 เมตร หนา 0.15 เมตร พร้อม
ลงหินคลุกให้ทางเฉลี่ยข้างละ 0.20 เมตร หรือพื้นที่คอนกรีต 228.00 ตร.ม.
วางท่อระบายน้ำคอนกรีตเสริมเหล็ก ขนาด 0.40 เมตร มอก.ชั้น 3 จำนวน
11 เมตร พร้อม ป้ายโครงการ

(รายละเอียดตามแบบรูปรายการองค์การบริหารส่วนตำบลปรีอใหญ่กำหนด)


จังหวัดศรีสะเกษ


องค์การบริหารส่วนตำบลปรีอใหญ่



สารบัญแบบ

รายการสัญลักษณ์ประกอบแบบ


ลำดับที่	รายการสารบัญแบบ	จำนวนแผ่น
1	รายการประกอบแบบ	1 แผ่น
2	แผนที่พอสั่งเซป	1 แผ่น
3	ผังบริเวณ	1 แผ่น
4	รูปตัด	1 แผ่น
5	ป้ายประชาสัมพันธ์โครงการ	1 แผ่น

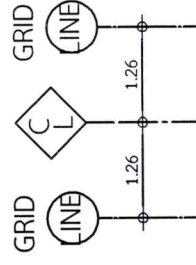

สัญลักษณ์เส้นบอกตำแหน่งศูนย์กลาง



1 = เส้นบอกระยะจากศูนย์กลางเสา - ศูนย์กลางเสา

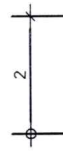

2 = เส้นบอกระยะโดยอ้างอิงจากศูนย์กลางเสา



3 = เส้นบอกระยะจากริม - Rim ,ขอบ - ขอบ

สัญลักษณ์บอกแนวรูปตัด



1 = เบอร์รูปตัด

2 = เบอร์แผ่นที่ ท่ออ้างอิง

สัญลักษณ์แสดงรูปตัดขยาย



1 = เบอร์รูปตัดขยาย


2 = เบอร์แผ่นที่ ท่ออ้างอิง

สัญลักษณ์แสดงตำแหน่งให้ดูแบบขยาย



1 = เบอร์แบบขยาย

2 = เบอร์แผ่นที่ ท่ออ้างอิง

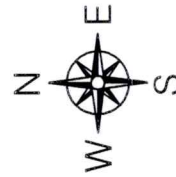

สัญลักษณ์ทิศเหนือ


นายณัฐพงศ์ จันทมาศ

สย. 11629

สารบัญแบบ

รายการสัญลักษณ์ประกอบแบบ

ลำดับที่	รายการสารบัญแบบ	จำนวนแผ่น
1	รายการประกอบแบบ	1 แผ่น
2	แผนที่พอสั่งเซป	1 แผ่น
3	ผังบริเวณ	1 แผ่น
4	รูปตัด	1 แผ่น
5	ป้ายประชาสัมพันธ์โครงการ	1 แผ่น

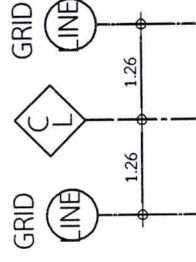

สัญลักษณ์เส้นบอกตำแหน่งศูนย์กลาง



1 = เส้นบอกระยะจากศูนย์กลางเสา - ศูนย์กลางเสา



2 = เส้นบอกระยะโดยอ้างอิงจากศูนย์กลางเสา



3 = เส้นบอกระยะจากริม - Rim ,ขอบ - ขอบ

สัญลักษณ์บอกแนวรูปตัด



1 = เบอร์ดรูปตัด
2 = เบอร์ดพื้นที่ ที่อ้างอิง

สัญลักษณ์แสดงรูปตัดขยาย




1 = เบอร์ดรูปตัดขยาย
2 = เบอร์ดพื้นที่ ที่อ้างอิง

สัญลักษณ์แสดงตำแหน่งให้ดูแบบขยาย



1 = เบอร์ดแบบขยาย
2 = เบอร์ดพื้นที่ ที่อ้างอิง

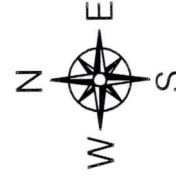

สัญลักษณ์ทิศเหนือ
(นายอัษฎพงศ์ จันทมาศ)
สย. 11629

รายการประกอบแบบ

ก.รายการทั่วไป


1. ให้ผู้รับจ้างแจ้งผู้ว่าจ้างก่อนดำเนินการเป็นลายลักษณ์อักษร
2. หากมีปัญหา-อุปสรรค ให้ปรึกษาช่างควบคุมงานของผู้ว่าจ้างเสียก่อนห้ามกระทำโดยพลการ การแก้ไขเปลี่ยนแปลงให้อยู่ในดุลยพินิจของผู้ควบคุมงาน
3. แบบแปลนนี้เป็นส่วนหนึ่งของสัญญาจ้าง
4. ให้ผู้รับจ้างถ่ายรูปแบบก่อนดำเนินการ ขณะดำเนินการและหลังดำเนินการเสร็จสิ้น ให้ผู้ว่าจ้าง (อย่างน้อยไม่ต่ำกว่า 3 ภาพ)
5. ให้ผู้รับจ้างจัดตั้งป้ายโครงการ ตามแบบกำหนด (เฉพาะโครงการ 100,000 บาทขึ้นไป)
6. ผู้รับจ้างต้องใช้วัสดุประเภทวัสดุหรือครุภัณฑ์ที่จะใช้ในงานก่อสร้างเป็นวัสดุที่ผลิตภายในประเทศ โดยต้องใช้ไม่น้อยกว่าร้อยละ 60 และใช้เหล็กไม่น้อยกว่าร้อยละ 90 ของมูลค่าวัสดุและเหล็กที่จะใช้ในงานก่อสร้างทั้งหมดตามสัญญา
7. ในกรณีที่วงเงินงานก่อสร้างเกิน 500,000 บาท ผู้รับจ้างต้องจัดทำแผนการใช้สถภายในประเทศ (ภาคผนวก 1) และแผนการใช้เหล็กภายในประเทศ (ภาคผนวก 2)
8. ในขณะก่อสร้าง ถ้ามีอุปสรรคที่ขวาง หรือเกิดความเสียหาย กับท่อประปา สายเคเบิลโทรศัพท์และอื่นๆได้ดิน/เหนียวดิน ผู้รับจ้างจะต้องเป็นผู้รับผิดชอบ และออกค่าใช้จ่ายเองทั้งสิ้น
9. ในขณะก่อสร้าง ผู้รับจ้างต้องจัดป้ายแสดงสัญลักษณ์เครื่องหมายจราจร ป้ายเตือน ป้ายบังคับ ป้ายมองเห็นได้ชัดเจน

ก.รายการก่อสร้างถนน คลส.ในหมู่บ้าน

1. การก่อสร้างถนน คลส.ในหมู่บ้านให้เป็นไปตามข้อกำหนดการก่อสร้างมพช.201 - มพช.203 (เฉพาะส่วนที่เกี่ยวข้อง)
2. วัสดุทรายย่อยต่อคอนกรีตแบบยัดหยุ่นชนิดเทร้อน(CONCRETE JOINT SEALER HOT - POURED ELASTIC TYPE) ตาม มอก.479
3. วัสดุอุดรอยต่อคอนกรีต(NON - EXTRUDING JOINT FILLER)ใช้แผ่นโฟม
4. ส่วนยุบคอนกรีต(SLUMP)ไม่มากกว่า 10 ซม.และแรงอัด(COMPRESSIVE STRENGTH)ของแท่งคอนกรีตตัวอย่างขนาด 15x15x15 ซม.ที่ 28 วัน ต้องไม่น้อยกว่า 240 กก./ตร.ซม. (สามารถเทียบอัตราค่าได้โดยทดสอบค่าของกำลังคอนกรีตเมื่ออายุ 7 วัน) ให้เก็บจำนวน 3 ตัวอย่าง ต่อจำนวนปริมาตรคอนกรีต 50 ลบ.ม. และเศษปริมาตรคอนกรีตจาก 50 ลบ.ม. เก็บ 3 ตัวอย่าง โดยคอนกรีตใช้ (ค2) ตามมาตรฐานกรมทางหลวงชนบท
5. เหล็กเสริมใช้เหล็กมาตรฐาน มอก.23 และ มอก.24
6. ให้ใช้ WELDED WIRE MESH (มอก.737) ตามตารางที่ 1.แทน BAR MESH ได้ โดยให้ผู้รับจ้างแสดงใบรับรองคุณภาพจากผู้ผลิตและแจ้งให้ผู้ควบคุมงานทราบก่อนดำเนินการ โดยการเปลี่ยนแปลงดังกล่าวไม่มีผลทำให้ระยะเวลาและค่าก่อสร้างเปลี่ยนแปลง กรณีที่ใช้ WIRE MESH ขนาดอื่นนอกเหนือไปจากตาราง พื้นที่หน้าตัดเหล็กตะแกรง(STEEL AREA)ที่จะต้องใช้จะน้อยกว่า ที่ระบุไว้ในตาราง

	
องค์การบริหารส่วนตำบลปรีไหญ่	
โครงการ	
ก่อสร้างถนนคอนกรีตเสริมเหล็ก	
สำรวจ	
กองช่าง อบต.ปรีไหญ่	
คณะกรรมการจัดทำแบบสรุปรายการ	
จำแนก	
(นายวัฒน์ บุญอุ่น)	
หัวหน้าสำนักงาน	
(นายจำลอง ชัยเนตร)	
นักจัดการงานช่างปฏิบัติการ กรรมการ	
(นางสาวดารณี อ่อนคำ)	
นักวิชาการพัฒนาปฏิบัติการ กรรมการ	
เห็นชอบ	
จำแนก	
(นายวัฒน์ บุญอุ่น)	
หัวหน้าส่วนส่งเสริม ทรัพยากรธรรมชาติและ	
ปลัดองค์การบริหารส่วนตำบลปรีไหญ่	
อนุมัติ	
(นายเจตน์วิทย์ สันพุทธานนท์)	
นายกองค์การบริหารส่วนตำบลปรีไหญ่	
แบบแสดง	
รายการประกอบแบบ	
มาตราส่วน	NTS.
วัน/เดือน/ปี	11 ส.ค. 2568
แผ่นที่	01
จำนวนแผ่น	11


7. วัสดุก่อสร้างทางที่ไม่ได้กำหนดไว้ในแบบนี้ ให้มีคุณภาพเป็นไปตามมาตรฐานข้อกำหนดรายละเอียดการก่อสร้างทางหลวงชนบท
8. มิติต่างๆ ที่แสดงไว้เป็นเมตร นอกจากจะระบุไว้เป็นอย่างอื่น
9. ผู้ออกแบบจะเป็นผู้กำหนดชั้นโครงสร้างทางในแต่ละสายทางตามสภาพพื้นที่
10. การทำผิวหน้าคอนกรีตให้หยาบ ให้ทำโดยลากไม้แปรปรกจากขอบด้านหนึ่งไปยังขอบอีกด้านหนึ่งโดยร่องที่เกิดขึ้นจะต้องลึกไม่เกิน 2 มม.
11. แผ่นพลาสติกที่ใช้จะต้องหนาอย่างน้อย 0.07 มม. ยาวเท่ากับความกว้างผิวทางจราจร ซึ่งจะตั้งมีย่อย
ฉีกขาดไม่เกิน 7% ของแผ่นพลาสติกที่ใช้ แผ่นพลาสติกจะต้องโปร่งแสงและกันน้ำได้
12. เลือกใช้รูปแบบมีรอยต่อตามยาว (LONGITUDINAL JOINT) กรณีที่มีปัญหาพื้นที่ก่อสร้าง และ/หรือการจราจร โดยให้อยู่ในดุลยพินิจของผู้ออกแบบ
13. ให้ใช้คอนกรีตผสมเสร็จ จากโรงผสมที่อยู่ใกล้สถานที่ก่อสร้างมากที่สุด โดยสามารถส่งคอนกรีตพร้อมเทได้ภายใน $\frac{1}{2}$ ชั่วโมง เว้นแต่กรณีใช้สารหน่วงการก่อตัว
ซึ่งต้องได้รับการเห็นชอบจากผู้ออกแบบก่อน
14. การเทคอนกรีตจะต้องเสนอผู้ควบคุมงานให้เห็นชอบก่อนการดำเนินการ
15. ผู้รับจ้างก่อนการเทคอนกรีตทุกครั้งจะต้องได้รับอนุญาตจากคณะกรรมการและผู้ควบคุมงาน เพื่อตรวจสอบความถูกต้องเสมอ

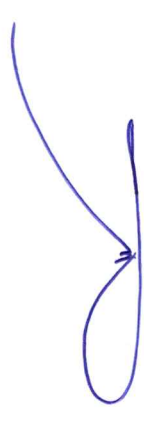
 (นายณัฐพงศ์ จันทมาศ)
 สย. 11629

	องค์การบริหารส่วนตำบลปรีอใหญ่ โครงการ ก่อสร้างถนนคอนกรีตเสริมเหล็ก	สำรอง	กองช่าง อบต. ปรีอใหญ่	คณะกรรมการจัดทำแบบสรุปรายการ จำแนก	(ธนวัฒน์ บุญอุ่น) หัวหน้างานช่าง ประสานกรรมการ	(นายจำลอง ชัยเนตร) นักจัดการงานช่างปฏิบัติการ กรรมการ	(นางสาวดารุณี อ่อนคำ) นักวิชาการพัฒนาปฏิบัติการ กรรมการ	เห็นชอบ จำแนก	(ธนวัฒน์ บุญอุ่น) หัวหน้างานช่าง รักษาการแทน ปลัดองค์การบริหารส่วนตำบลปรีอใหญ่	อัญมณี (นายเจตน์จิตร สมพุทธานนท์) นายกองค์การบริหารส่วนตำบลปรีอใหญ่ แบบแสดง	รายการประกอบแบบ	มาตราส่วน NTS.	วัน/เดือน/ปี 19 ส.ค. 2568	แผ่นที่ 02 จำนวนแผ่น 11
---	--	-------	-----------------------	---------------------------------------	---	--	--	------------------	--	--	-----------------	----------------	---------------------------	----------------------------



11

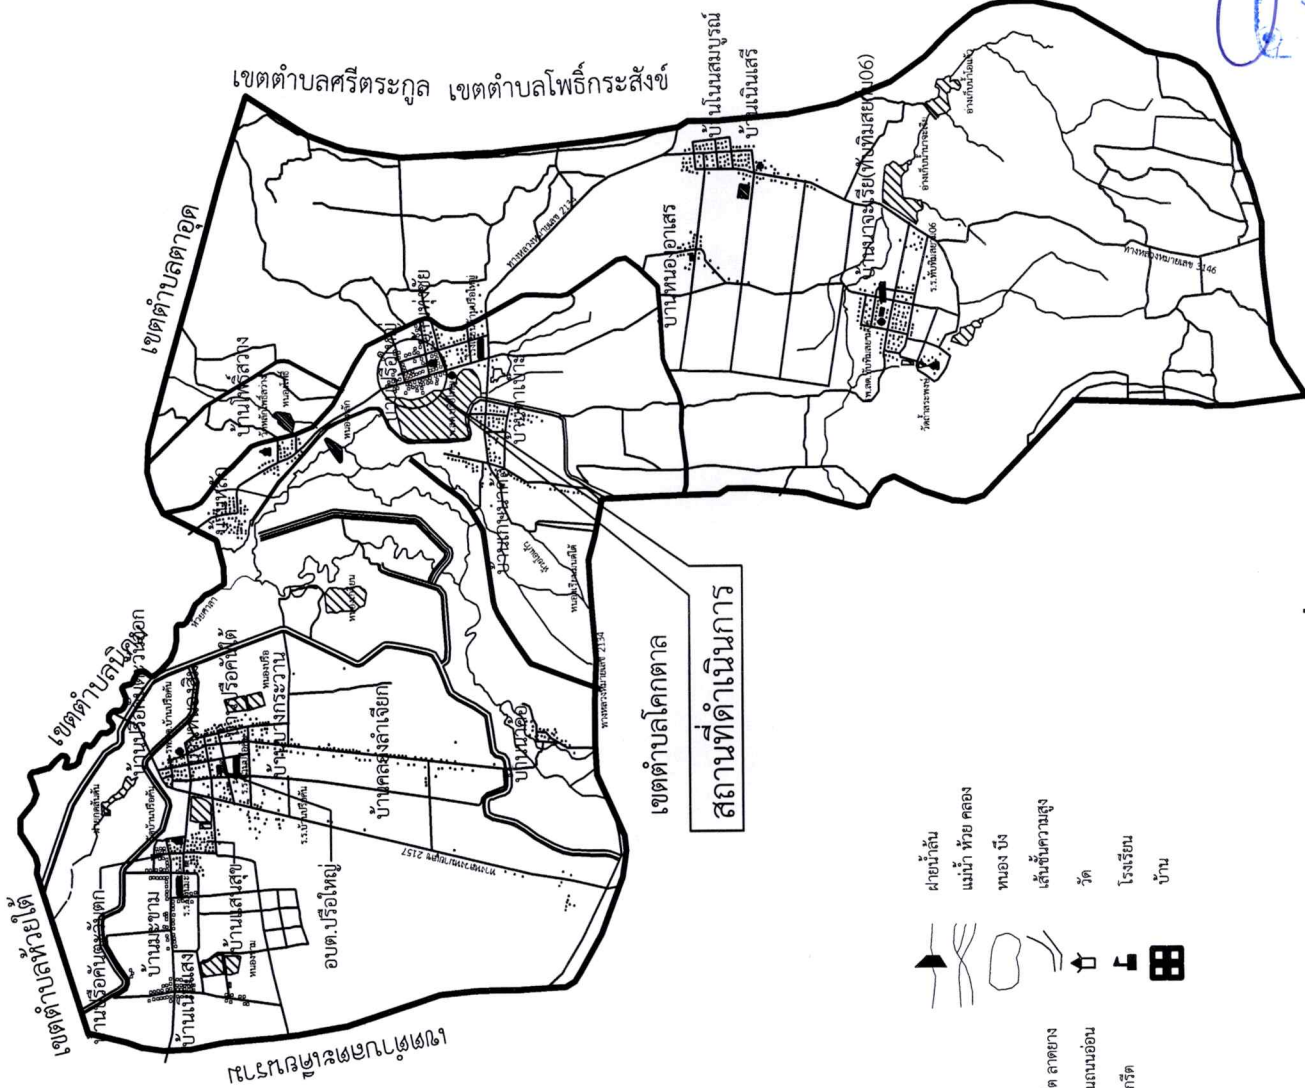


แผนที่ประสงค์

มาตราส่วน NTS.



องค์การบริหารส่วนตำบลปรีใหญ่
โครงการ
ก่อสร้างถนนคอนกรีตเสริมเหล็ก

สำรวจ

กองช่าง อบต.ปรีไใหญ่

คณะกรรมการจัดทำแบบบูรณาการ
จำเอน

(~~หน้าปก~~ หน้าปก)

หัวข้อสำนึกปลัด ประธานกรรมการ

(นายจำลอง ชัยเนตร)

นักจัดการงานช่วงปฏิบัติการ กรรมการ

(นางสาวดารุณี อ่อนคำ)

นักวิชาการพัฒนาระบบการบริการ

บทเรียน


(หน้างาน ผู้เขียน)

หัวหน้าสำนักปลัด รักษาการแทน

อนุมิต

(นายเจตนจิตร ภูมิพิทยานนท์)
นายกองค์การบริหารส่วนตำบลป้อใหญ่

แบบแสดง

แบบแปลนถนนเดิม


NTS


วัน/เดือน/ปี ส.ค. ๖๖

นางสาว

11

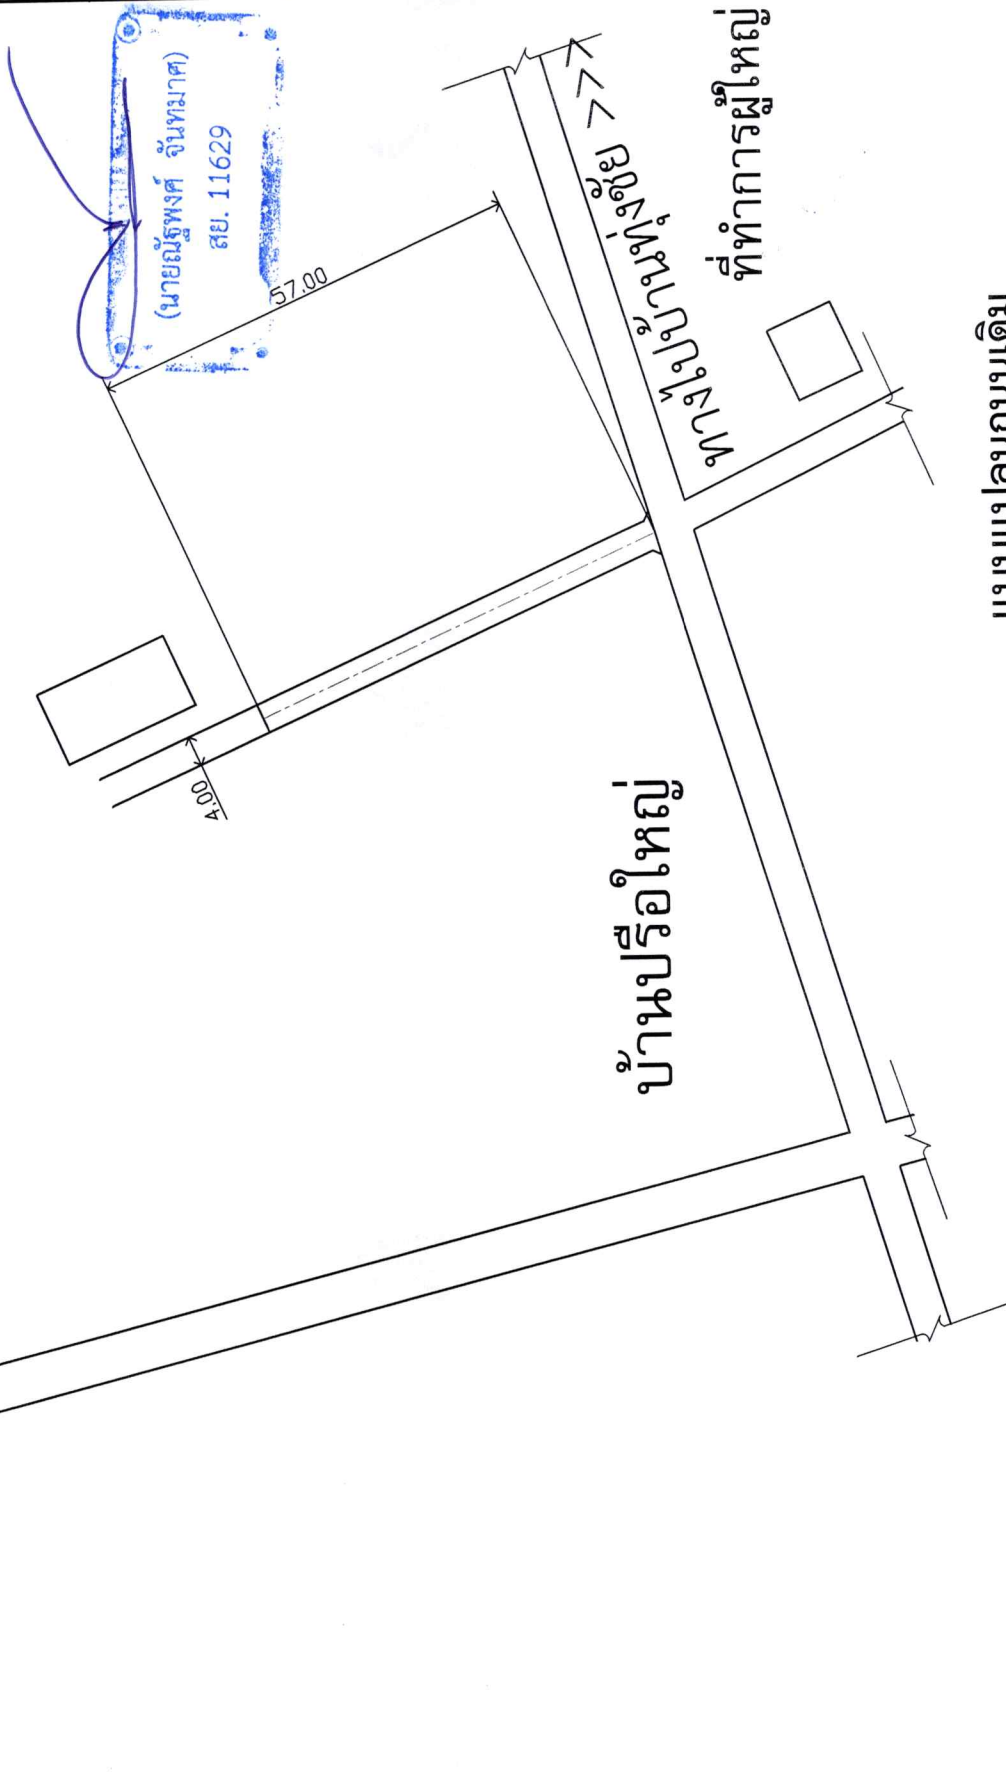

แบบแปลนถนนเดิม


Not to Scale

เป้าหมายที่

1. ในกรณีที่มีข้อคำถาม, รายการประกอบแบบ, รายละเอียดเงื่อนไข, รายการประกอบแบบ หรือไม่ได้เด่น หรือชัดมากนัก ผู้รับจ้างก่อสร้างจะต้องแจ้งให้ผู้ออกแบบทราบก่อนดำเนินการก่อสร้าง เพื่อให้เข้าใจหรือแจ้งเป็นข้อชี้แจง
2. ห้ามวัดระยะจากแบบ ให้ยึดตัวเลขจากแบบเป็นหลัก



องค์การบริหารส่วนตำบลปรีอใหญ่ โครงการ ก่อสร้างถนนคอนกรีตเสริมเหล็ก	สำรวจ กองช่าง อบต. ปรีอใหญ่ คณะกรรมการจัดทำแบบรายละเอียด (นายวัฒน์ บุญอุ่น) หัวหน้าสำนักงานเขต ประธานกรรมการ (นายจำลอง ชัยเนตร) นักจัดการงานช่างปฏิบัติการ กรรมการ	(นางสาวดารณี อ่อนคำ) นักวิชาการพัฒนาชุมชน กรรมการ เห็นชอบ จำแนก (นายวัฒน์ บุญอุ่น) หัวหน้าสำนักงานเขต รักษาการกรรมการ รับผิดชอบการบริหารส่วนตำบลปรีอใหญ่ อนุมัติ (นายเจตน์จิตร สัมพุฒานนท์) นายกองค์การบริหารส่วนตำบลปรีอใหญ่ แบบแสดง แบบแปลนก่อสร้างถนน	มาตราส่วน NTS.	วัน/เดือน/ปี 19 ส.ค. 2568	จำนวนแผ่น 05 11
--	--	---	-------------------	---------------------------	--------------------

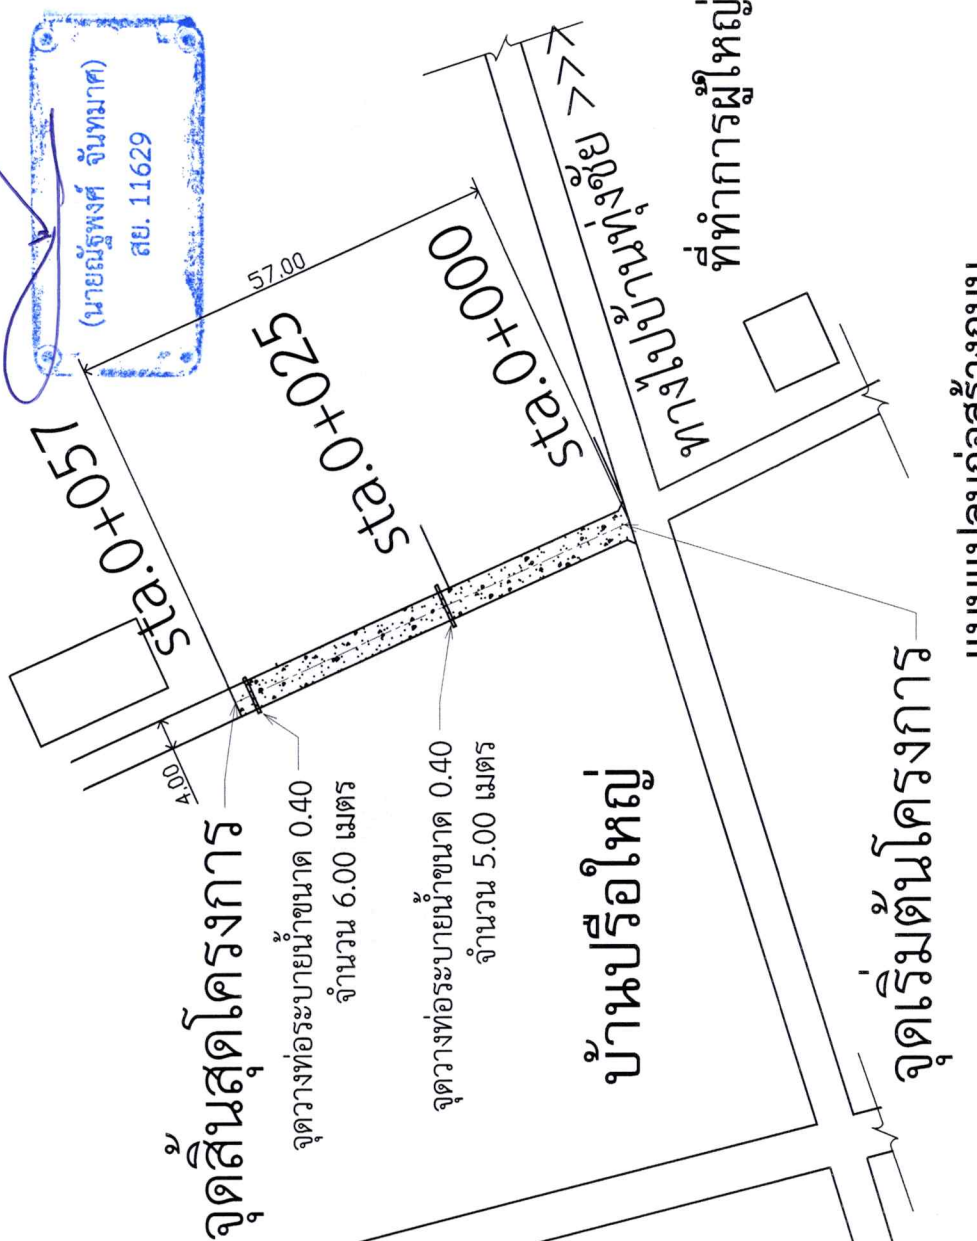

แบบแปลนก่อสร้างถนน

Not to Scale

หมายเหตุ

1. ในกรณีที่มีความ, รายการประกอบแบบ, รายละเอียด หรือจัดแจ้งกัน
ผู้รับจ้างก่อสร้างจะต้องให้ผู้ออกแบบทราบก่อนดำเนินการก่อสร้าง เพื่อให้ชัดเจนเป็นข้อเท็จจริง
2. ห้ามวัดระยะจากแบบ ให้ยึดตัวเลขจากแบบเป็นหลัก



องค์การบริหารส่วนตำบลปรีอใหญ่
โครงการ
ก่อสร้างถนนคอนกรีตเสริมเหล็ก

สำรวจ

กองช่าง อบต. ปรีอใหญ่

คณะกรรมการจัดทำแบบรูปรายการ
จำแนก

(ธนวัฒน์ บุญอุ่น)

หัวหน้าสำนักงาน ประสานกรรมการ

(นายจำลอง ชัยเนตร)

นักจัดการงานช่างปฏิบัติการ กรรมการ

(นางสาวดารณี อ่อนดี)

นักวิชาการพัฒนาปฏิบัติการ กรรมการ

เห็นชอบ

จำแนก

(ธนวัฒน์ บุญอุ่น)

หัวหน้าสำนักงาน ประสานกรรมการ
ผู้ดำเนินการบริหารส่วนตำบลปรีอใหญ่

อนุมัติ

(นายเจตน์จิตร วัฒนสุทธานนท์)
นายกองค์การบริหารส่วนตำบลปรีอใหญ่

แบบแสดง
แปลนแสดงการเสริมเหล็กการต่อ
รูปตัดถนนคอนกรีตเสริมเหล็ก


มาตราส่วน

NTS.


วัน/เดือน/ปี 19 ส.ค. 2568

แผ่นที่ 06

จำนวนแผ่น 11

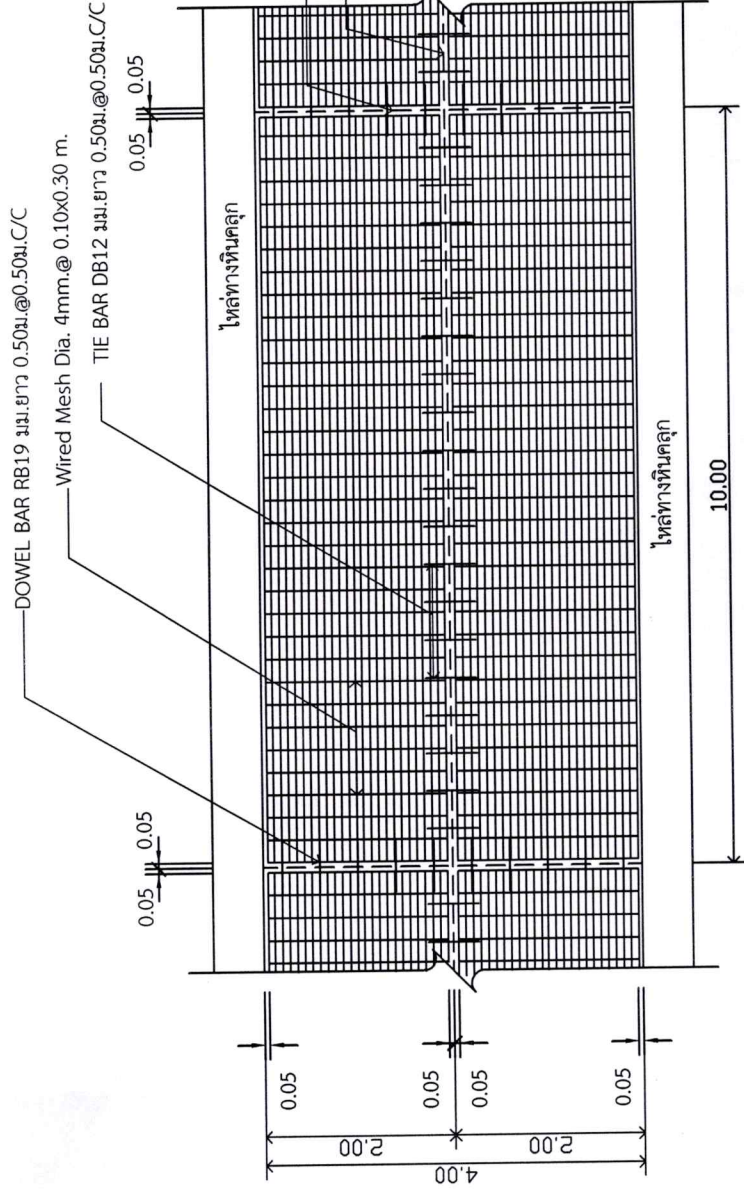

รูปแบบแสดงการเสริมเหล็กและรอยต่อ

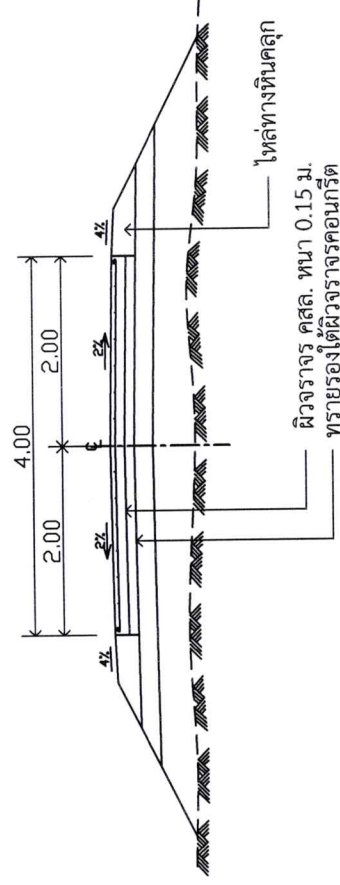

รูปตัดถนนคอนกรีตเสริมเหล็ก

(นายณัฐพงศ์ จันทมาศ)
สย. 11629















แบบแสดง
ขยายรอยต่อ

มาตราส่วน
NTS.


วัน/เดือน/ปี
1 ส.ค. 2568

แผ่นที่
07

จำนวนแผ่น
11

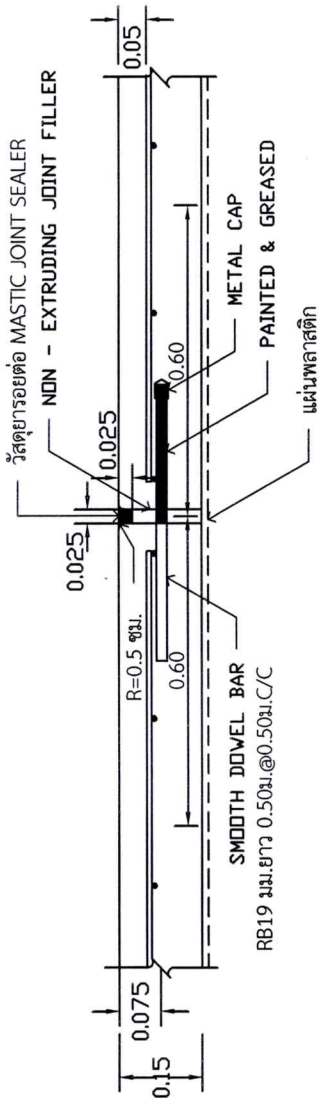

ขยายรอยต่อ EXPANSION JOINT ทุกกระยะ 50.00 ม.

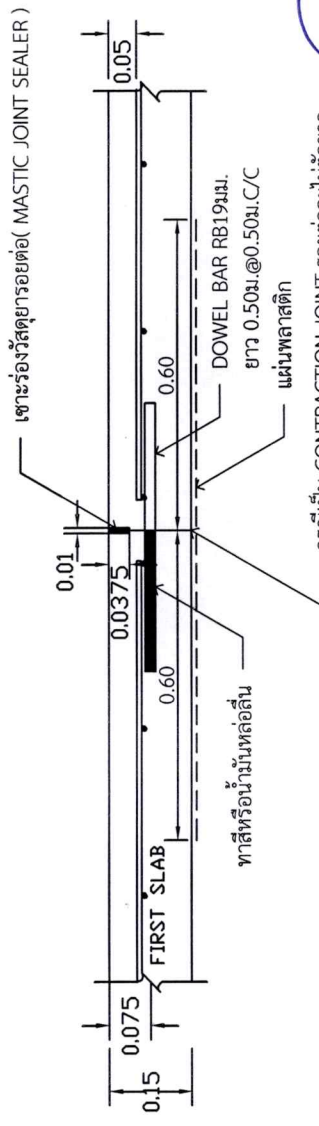


กรณีเป็น CONTRACTION JOINT รอยต่อจะไม่ตัดขาด

ขยายรอยต่อ CONSTRUCTION JOINT และ CONTRACTION JOINT ทุกกระยะ 10.00 ม.

ตารางที่ 1. แสดงขนาดของ WIRED MESH ที่ใช้แทน BAR MESH

BAR MESH ($f_s = 1,200 \text{ Ksc}$) (เหล็กเส้นกลม SR 24)		WIRED MESH ($f_s = 2,750 \text{ Ksc}$) (เหล็กเชื่อมตะแกรงสำเร็จรูป)	
DIA / SPACING	STEEL AREA (ตร.ซม./ม)	DIA / SPACING	STEEL AREA (ตร.ซม./ม)
6 มม. @ 0.40 ม.	0.710	4 มม. @ 0.30 ม.	0.419
9 มม. @ 0.30 ม.	2.12	6 มม. @ 0.30 ม.	0.940

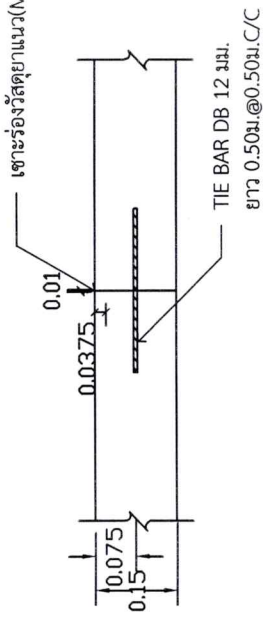


ขยายรอยต่อ LONGITUDINAL JOINT

หมายเหตุ : กำหนดโครงสร้างทางรับน้ำหนักกรรมน้ำหนักบรรทุก ไม่เกิน 18 ตัน



องค์การบริหารส่วนตำบลปรีอใหญ่ โครงการ ก่อสร้างถนนคอนกรีตเสริมเหล็ก
สำรวจ
กองช่าง อบต. ปรีอใหญ่
คณะกรรมการจัดทำแบบสรุปรายการ จำแนก
(ธนวัฒน์ บุญอุ่น) หัวหน้าสำนักงาน ปลัด ประธานกรรมการ
(นายจำลอง ชัยเนตร) นักจัดการงานช่างปฏิบัติการ กรรมการ
(นางสาวดารณี อ่อนดี) นักวิชาการพัฒนาปฏิบัติการ กรรมการ
เห็นชอบ จำแนก
(ธนวัฒน์ บุญอุ่น) หัวหน้าสำนักงาน ปลัด รักษาการแทน ปลัดองค์การบริหารส่วนตำบลปรีอใหญ่
อนุมัติ (นายเจตนาธิตร สัมฤทธิ์ธรรม) นายกองค์การบริหารส่วนตำบลปรีอใหญ่
แบบแสดง รูปตัดด้านข้าง
มาตราส่วน NTS.
วัน/เดือน/ปี 13 ส.ค. 2568
แผ่นที่ 08
จำนวนแผ่น 11

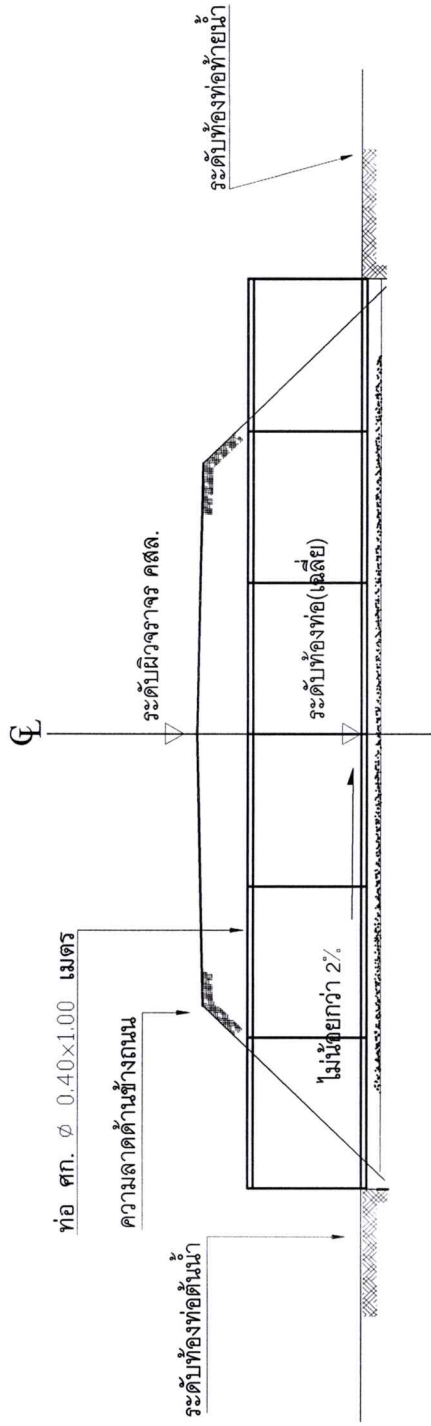

รูปตัดด้านข้าง

Scale 1 : 50

ระดับผิวจราจร

ปูนซีเมนต์ฟอยกรอยต่อท่อ



ระดับดิน

รายการประกอบแบบ

- ปรับหน้าดินบนถนนเดิมให้สม่ำเสมอเสียก่อน
- ลงทรายรองพื้นและบดอัดดินให้แน่นก่อนวางท่อระบายน้ำ
- วางท่อระบายน้ำ ขนาด ๑0.40x1.00 เมตร จำนวน 2 จุด 11 เมตร
- การวางท่อต้องยึดศูนย์กลางถนนเป็นหลัก
- การวางท่ออาจเปลี่ยนแปลงได้ตามความเหมาะสมและเห็นชอบ - ของนายช่างผู้ควบคุมงาน
- รายการใดแสดงไว้ไม่ชัดเจนให้สอบถามนายช่างผู้ควบคุมงาน


แบบแสดงการพอยกรอยต่อท่อ

Not to scale


(นายณัฐพงศ์ จันทมาศ)

สย. 11629

ท่อระบายน้ำขนาด 0.40 ม. จำนวน 7 เมตร

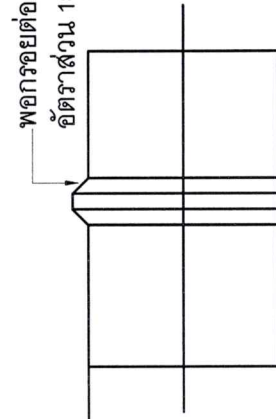

ระดับผิวจราจร

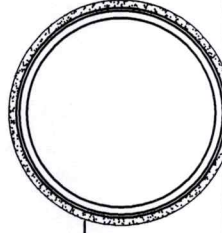

ระดับดิน

แบบแสดงการวางท่อและยาแนวท่อระบายน้ำ

NOT TO SCALE

(นายณัฐพงศ์ จันทมาศ)

สย. 11629



องค์การบริหารส่วนตำบลปรีอใหญ่
โครงการ

ก่อสร้างถนนคอนกรีตเสริมเหล็ก

สำรวจ

กองช่าง อบต.ปรีอใหญ่

คณะกรรมการจัดทำแบบรายการ
จำแนก

(ธนวัฒน์ บุญอุ่น)

หัวหน้าสำนักงาน
ส่วนช่างก่อสร้าง

(นายจำลอง ชัยเนตร)

นักจัดการงานช่างปฏิบัติการ กรรมการ

(นางสาวดารณี อ่อนดี)

นักวิชาการพัฒนาชุมชน กรรมการ

เห็นชอบ

จำแนก

(ธนวัฒน์ บุญอุ่น)

หัวหน้าสำนักงาน
ส่วนช่างก่อสร้าง

อนุมัติ

(นายเจตน์จิตร ศิริพทุธานนท์)
นายกองค์การบริหารส่วนตำบลปรีอใหญ่

แบบแสดง

แบบแสดงการวางท่อและยาแนวท่อระบายน้ำ

มาตรฐาน

NTS.


วัน/เดือน/ปี 1 ส.ค. 2568

แผ่นที่

09

จำนวนแผ่น

11

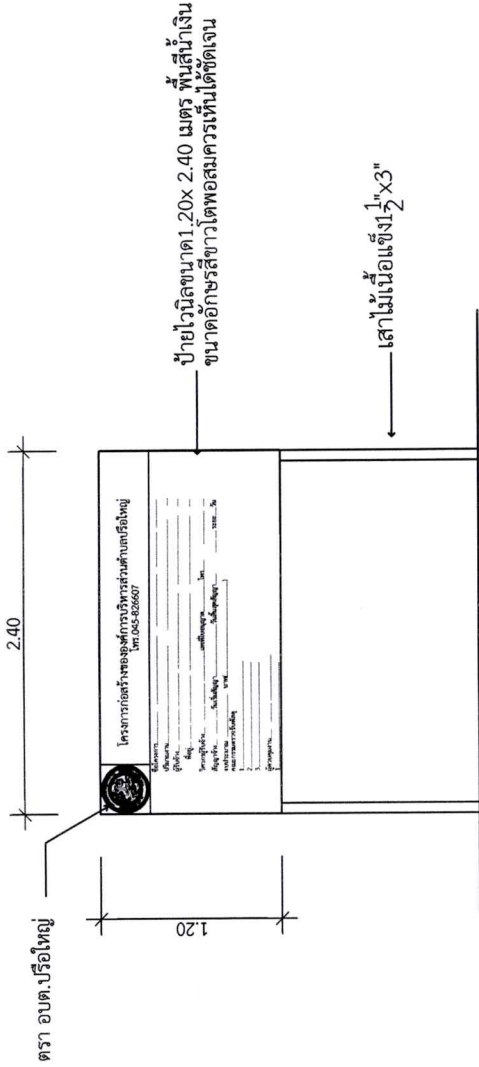

ป้ายชั่วคราวขณะดำเนินการก่อสร้าง

Scale to 1 : 50

ตัวอย่าง

(นายณัฏฐพงศ์ จันทมาศ)

สย. 11629

โครงการก่อสร้างขององค์การบริหารส่วนตำบลปรีอใหญ่

โทร.045-826607










ผู้ควบคุมงาน



องค์การบริหารส่วนตำบลปรีอใหญ่
โครงการ

ก่อสร้างถนนคอนกรีตเสริมเหล็ก

สำรวจ

กองช่าง อบต.ปรีอใหญ่

คณะกรรมการจัดทำแบบรูปรายการ
จำแนก

(ธนวัฒน์ บุญอุ่น)

หัวหน้าสำนักงานปฏิบัติการ

(นายจำลอง ชัยเนตร)

นักจัดการงานปฏิบัติการ กรรมการ

(นางสาวดารุณี อ่อนคำ)

นักวิชาการพัฒนาปฏิบัติการ กรรมการ

เห็นชอบ

จำแนก

(ธนวัฒน์ บุญอุ่น)

หัวหน้าสำนักงานปฏิบัติการ

ผู้ดำเนินการบริหารส่วนตำบลปรีอใหญ่

อนุมัติ

(นายเจตน์จิตร ศิริพทุธานนท์)

นายกองค์การบริหารส่วนตำบลปรีอใหญ่

แบบแปลน

ป้ายชั่วคราว

มาตราส่วน

NTS.

วัน/เดือน/ปี 19 ส.ค. 2568

แผ่นที่

10

จำนวนแผ่น

11



องค์การบริหารส่วนตำบลปรีอใหญ่

โครงการ

ก่อสร้างถนนคอนกรีตเสริมเหล็ก

สำรวจ

กองช่าง อบต.ปรีอใหญ่

คณะกรรมการจัดทำแบบรายการ

จำแนก

(ธวัชวัน บุญอุ่น)

หัวหน้าสำนักงานจัด ประธานกรรมการ

(นายจำลอง ขยันเนตร)

นักจัดการงานช่างปฏิบัติการ กรรมการ

(นางสาวดารณี อ่อนคำ)

นักวิชาการเพื่อปฏิบัติกร กรรมการ

เห็นชอบ

จำแนก

(ธวัชวัน บุญอุ่น)

หัวหน้าสำนักงานจัด รักษาการแทน

ปลัดองค์การบริหารส่วนตำบลปรีอใหญ่

อนุมัติ

(นายเจตน์จิตร จันทพพานนท์)

นายกองค์การบริหารส่วนตำบลปรีอใหญ่

แบบแสดง

ป้ายโครงการ

มาตราส่วน

NTS.

วัน/เดือน/ปี ๙


ส.ค. 2568

แผ่นที่

จำนวนแผ่น

11

11

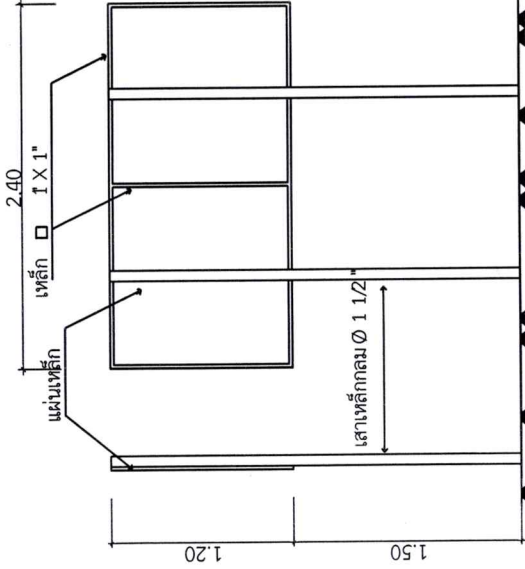

โครงการก่อสร้างขององค์การบริหารส่วนตำบลปรีอใหญ่
โทร. 045-826607

ชื่อโครงการ.....
ปีงบประมาณ.....
ผู้รับจ้าง.....
พื้นที่.....
วันเริ่มสัญญา.....
วันสิ้นสุดสัญญา.....
ราคากลาง.....
วงเงินค่าก่อสร้าง.....
ผู้ควบคุมงาน.....

รวมก่อสร้างรวมนี้แล้วมีเงินมาใช้จ่ายรวม.....

รูปด้านหน้า

รายการประกอบแบบ

รูปด้านหลัง

รูปด้านข้าง

1. เสา พื้นบ่ย์ทสี่เหลี่ยม 2 ด้าน ใช้ไม้มัน ก่อทสี่เหลี่ยมกับเสาก่อน 2 ครั้ง
2. ดัดหนังสี่เหลี่ยม
3. ขนาดตัวหนังสือกำหนดตามความเหมาะสม
4. แผ่นเหล็ก ขนาด กว้าง 1.20 ม. ยาว 2.40 ม. ข้อความตามแบบที่กำหนดข้างบน
5. จุดติดตั้งป้ายกำหนดตามความเหมาะสมให้สามารถมองเห็นได้ชัดเจน

ป้ายภายหลังก่อสร้างแล้วเสร็จ

Scale to 1 : 50

รูปแปลน

โครงการก่อสร้างขององค์การบริหารส่วนตำบลปรีอใหญ่

โทร. 045-826607

ชื่อโครงการ.....
ปีงบประมาณ.....
ผู้รับจ้าง.....
พื้นที่.....
วันเริ่มสัญญา.....
วันสิ้นสุดสัญญา.....
ราคากลาง.....
วงเงินค่าก่อสร้าง.....
ผู้ควบคุมงาน.....

โทร.....
วันสิ้นสุดสัญญา.....
ระยะเวลา.....วัน
กรรมการตรวจสอบการจ้าง.....
1.....
2.....
3.....

งานก่อสร้างรายนี้สร้างด้วยเงินภาษีของท่าน

(นายเจตน์จิตร จันทพพานนท์)

สย. 11629