



ประกาศองค์การบริหารส่วนตำบลปรีอใหญ่

เรื่อง ประกาศราคากลางโครงการก่อสร้างหอดังสูงขนาด ๑๐ เมตร (ถังไฟเบอร์กลาส ขนาด ๒.๐ ลูกบาศก์เมตร จำนวน ๔ ลูก) หมู่ที่ ๗ บ้านปรีอคันตะวันตก ตำบลปรีอใหญ่ อำเภอซูซัน จังหวัดศรีสะเกษ

ด้วย องค์การบริหารส่วนตำบลปรีอใหญ่ มีความประสงค์จะจ้างเหมาก่อสร้างตามโครงการก่อสร้างหอดังสูงขนาด ๑๐ เมตร (ถังไฟเบอร์กลาส ขนาด ๒.๐ ลูกบาศก์เมตร จำนวน ๔ ลูก) หมู่ที่ ๗ บ้านปรีอคันตะวันตก ตำบลปรีอใหญ่ อำเภอซูซัน จังหวัดศรีสะเกษ โดยวิธีเฉพาะเจาะจง

เพื่อให้การจัดจ้างโครงการดังกล่าวเป็นตามพระราชบัญญัติประกอบรัฐธรรมนูญว่าด้วยการป้องกันและปราบปรามการทุจริต พ.ศ. ๒๕๖๑ และตามพระราชบัญญัติการจัดซื้อจัดจ้างและการบริหารพัสดุภาครัฐ พ.ศ. ๒๕๖๐ มาตรา ๖๓ บัญญัติว่า “ภายใต้บังคับมาตรา ๖๒ ให้หน่วยงานของรัฐประกาศรายละเอียดข้อมูลราคากลางและการคำนวณราคากลางในระบบเครือข่ายสารสนเทศของกรมบัญชีกลางตามวิธีการที่กรมบัญชีกลางกำหนด” คณะกรรมการกำหนดราคากลางตามคำสั่งองค์การบริหารส่วนตำบลปรีอใหญ่ ที่ ๑๓๓๑/๒๕๖๘ ลงวันที่ ๒๖ สิงหาคม ๒๕๖๘ ได้กำหนดราคากลางและรายละเอียดการคำนวณราคากลางเป็นที่เรียบร้อยแล้ว โดยกำหนดให้งานก่อสร้างข้างต้นมีราคากลางเป็นเงิน ๔๐๐,๑๗๒.๑๕.-บาท (สี่แสนหนึ่งร้อยเจ็ดสิบสองบาทสิบห้าสตางค์) รายละเอียดปรากฏตามแบบ บก.๐๑ และบัญชีปริมาณการราคากลาง แนบท้ายประกาศนี้

จึงประกาศเผยแพร่ให้ทราบโดยทั่วกัน

ประกาศ ณ วันที่ ๒๗ สิงหาคม พ.ศ. ๒๕๖๘



(นายเจตน์จิตร สัมพันธ์นันท์)

นายกองค์การบริหารส่วนตำบลปรีอใหญ่

ตารางแสดงวงเงินงบประมาณที่ได้รับจัดสรรและราคากลางในงานจ้างก่อสร้าง

๑. ชื่อโครงการ โครงการก่อสร้างก่อสร้างหอดังสูงขนาด ๑๐ เมตร (ถังไฟเบอร์กลาส ขนาด ๒.๐ ลูกบาศก์เมตร จำนวน ๔ ลูก) หมู่ที่ ๗ บ้านปรือคันตะวันตก ตำบลปรือใหญ่ อำเภอบุซัน จังหวัดศรีสะเกษ		
๒. หน่วยงานเจ้าของโครงการ กองช่าง		
๓. วงเงินงบประมาณที่ได้รับจัดสรร	ตามข้อบัญญัติงบประมาณรายจ่ายประจำปีงบประมาณ พ.ศ.๒๕๖๘ ๔๐๐,๐๐๐.๐๐ บาท	
๔. ลักษณะงาน (โดยสังเขป)	ปริมาณงาน หอดังสูงขนาด ๑๐ เมตร (ถังไฟเบอร์กลาส ขนาด ๒.๐ ลูกบาศก์เมตร จำนวน ๔ ลูก (รายละเอียดตามแบบรูปรายการองค์การบริหารส่วนตำบลปรือใหญ่กำหนด)	
๕. ราคากลางคำนวณ ณ วันที่ ๒๗	สิงหาคม พ.ศ. ๒๕๖๘ เป็นเงิน ๔๐๐,๑๗๒.๑๕.-บาท (สี่แสนหนึ่งร้อยเจ็ดสิบสองบาทสิบห้าสตางค์)	
๖. บัญชีประมาณการราคากลาง		
๖.๑ แบบสรุปราคางานก่อสร้าง	จำนวน ๓ แผ่น	
๖.๒ แบบแปลนก่อสร้าง	จำนวน ๑๓ แผ่น	
๗. รายชื่อคณะกรรมการกำหนดราคากลาง		
๗.๑ นายศัทยา ศีรทอง	ตำแหน่ง นักวิเคราะห์ ฯ ปฏิบัติการ	ประธานกรรมการ
๗.๒ นายอรุณ วรรณราช	ตำแหน่ง เจ้าพนักงานพัฒนาชุมชนปฏิบัติงาน	กรรมการ
๗.๓ นายณรงค์ วรรณโย	ตำแหน่ง นายช่างโยธาปฏิบัติงาน	กรรมการและเลขานุการ



บันทึกข้อความ

ส่วนราชการ กองช่าง องค์การบริหารส่วนตำบลปรีอใหญ่

ที่ ศก ๗๑๓๐๓/๑๓๐๕

วันที่

๒๗ สิงหาคม ๒๕๖๘

เรื่อง ขออนุมัติให้ความเห็นชอบคณะกรรมการกำหนดราคากลางงานก่อสร้าง สำหรับจ้างเหมาโครงการ
ก่อสร้างหอดังสูงขนาด ๑๐ เมตร (ถังไฟเบอร์กลาส ขนาด ๒.๐ ลูกบาศก์เมตร จำนวน ๔ ลูก) หมู่ที่ ๗
บ้านปรีอคันตะวันตก

เรียน นายกองการบริหารส่วนตำบลปรีอใหญ่ ผ่านหัวหน้าเจ้าหน้าที่

ตามคำสั่งองค์การบริหารส่วนตำบลปรีอใหญ่ ที่ ๑๓๓๑/๒๕๖๘ ลงวันที่ ๒๖ สิงหาคม ๒๕๖๘
เรื่อง แต่งตั้งคณะกรรมการกำหนดราคากลางงานก่อสร้าง สำหรับจ้างเหมาโครงการก่อสร้างหอดังสูงขนาด ๑๐ เมตร (ถังไฟเบอร์กลาส ขนาด ๒.๐ ลูกบาศก์เมตร จำนวน ๔ ลูก) หมู่ที่ ๗ บ้านปรีอคันตะวันตก ตำบลปรีอใหญ่ อำเภอซูซัน จังหวัดศรีสะเกษ (โดยวิธีเฉพาะเจาะจง)

บัดนี้ คณะกรรมการที่ได้ดำเนินการกำหนดรายละเอียดเฉพาะของพัสดุและราคากลาง
สำหรับจ้างเหมาโครงการก่อสร้างหอดังสูงขนาด ๑๐ เมตร (ถังไฟเบอร์กลาส ขนาด ๒.๐ ลูกบาศก์เมตร จำนวน ๔ ลูก) หมู่ที่ ๗ บ้านปรีอคันตะวันตก ตำบลปรีอใหญ่ อำเภอซูซัน จังหวัดศรีสะเกษ โดยมีรายละเอียดปริมาณ
งาน ดังนี้ หอดังสูงขนาด ๑๐ เมตร (ถังไฟเบอร์กลาส ขนาด ๒.๐ ลูกบาศก์เมตร จำนวน ๔ ลูก) (รายละเอียด
ตามแบบรูปรายการองค์การบริหารส่วนตำบลปรีอใหญ่กำหนด) ราคากลาง ๔๐๐,๑๗๒.๑๕.-บาท (สี่แสนหนึ่ง
ร้อยเจ็ดสิบสองบาทสิบห้าสตางค์) กำหนดเวลาแล้วเสร็จภายใน ๖๐ วัน เป็นไปตามพระราชบัญญัติการจัดซื้อ
จัดจ้างและการบริหารพัสดุภาครัฐ พ.ศ. ๒๕๖๐ และตามระเบียบกระทรวงการคลัง ว่าด้วยการจัดซื้อจัดจ้าง
และการบริหารพัสดุภาครัฐ พ.ศ. ๒๕๖๐ ข้อ ๒๑ ตามรายละเอียดที่แนบมาพร้อมนี้

จึงเรียนมาเพื่อโปรดพิจารณาอนุมัติให้ความเห็นชอบรายละเอียดเฉพาะของพัสดุและราคา
กลาง สำหรับจ้างเหมาโครงการก่อสร้างหอดังสูงขนาด ๑๐ เมตร (ถังไฟเบอร์กลาส ขนาด ๒.๐ ลูกบาศก์เมตร
จำนวน ๔ ลูก) หมู่ที่ ๗ บ้านปรีอคันตะวันตก ตำบลปรีอใหญ่ อำเภอซูซัน จังหวัดศรีสะเกษ

ลงชื่อ.....ประธานกรรมการ

(นายศัทยา ศีรทอง)

นักวิเคราะห์ ฯ ปฏิบัติการ

ลงชื่อ.....กรรมการ

(นายอรุณ วรรณราช)

เจ้าพนักงานพัฒนาชุมชนปฏิบัติงาน

ลงชื่อ.....กรรมการ

(นายณรงค์ วรรณโย)

นายช่างโยธาปฏิบัติงาน

ความเห็นผู้อำนวยการกองช่าง

- เพื่อพิจารณาอนุมัติตามเสนอ

(ลงชื่อ).....

(นายจำลอง ชัยเนตร)

นักจัดการงานช่างปฏิบัติการ รรท.ผอ.กองช่าง

/-๒-ความเห็นหัวหน้า...

ความเห็นหัวหน้าเจ้าหน้าที่

- เห็นควรพิจารณาอนุมัติตามที่เสนอ



(ลงชื่อ).....


(นางชนาธิป เวียงธรรม)

ผู้อำนวยการกองคลัง

27 ส.ค. 2568

ความเห็นปลัดองค์การบริหารส่วนตำบลปรีอใหญ่

- เพื่อโปรดพิจารณา
- (☒) เห็นควรอนุมัติ
- () เห็นควรไม่อนุมัติ เพราะ.....

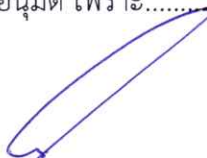

(ลงชื่อ) จำเอก.....

(ธนวัฒน์ บุญอ่อน)

หัวหน้าสำนักงานปลัด รรท. ปลัด อบต.ปรีอใหญ่

27 ส.ค. 2568

คำสั่งนายกองค์การบริหารส่วนตำบลปรีอใหญ่

- พิจารณาแล้ว
- (☒) อนุมัติ
- () ไม่อนุมัติ เพราะ.....






(ลงชื่อ).....

(นายเจตน์จิตร สัมพุธานนท์)

นายกองค์การบริหารส่วนตำบลปรีอใหญ่

27 ส.ค. 2568

บันทึกรายงานการประชุมคณะกรรมการกำหนดราคากลาง
วันที่ ๒๗ เดือน สิงหาคม พ.ศ. ๒๕๖๘ เวลา ๐๙.๐๐ น.
ณ ห้องประชุมทับทิมสยาม

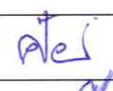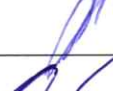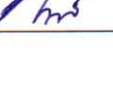ลำดับที่	ชื่อ - สกุล	ตำแหน่ง	ลายมือชื่อ	หมายเหตุ
๑	นายศัทยา ศีรทอง	นักวิเคราะห์ ฯ ปฏิบัติการ		ประธานกรรมการ
๒	นายอรุณ วรรณราช	เจ้าพนักงานพัฒนาชุมชนปฏิบัติงาน		กรรมการ
๓	นายณรงค์ วรรณโย	นายช่างโยธาปฏิบัติงาน		กรรมการ/เลขานุการ

ผู้มาประชุม จำนวน ๓ คน
ผู้ขาดประชุม จำนวน - คน
ผู้เข้าร่วมประชุม จำนวน - คน
เริ่มประชุมเวลา ๐๙.๐๐ น.

โดยมี นายณรงค์ วรรณโย เลขานุการคณะกรรมการกำหนดราคากลาง เชิญคณะกรรมการกำหนดราคากลางเข้าห้องประชุมโดยมี นายศัทยา ศีรทอง ตำแหน่ง นักวิเคราะห์ ฯ ปฏิบัติการ ทำหน้าที่ประธานในที่ประชุม

ระเบียบวาระที่ ๑ เรื่องที่ประธานแจ้งให้ที่ประชุมทราบ

- ไม่มี

ระเบียบวาระที่ ๒ เรื่องรับรองรายงานการประชุมครั้งที่แล้ว

ที่ประชุม - ไม่มี

ระเบียบวาระที่ ๓ เรื่องเสนอเพื่อพิจารณาให้ความเห็นชอบ

(นายศัทยา ศีรทอง) - ในวันนี้มีเรื่องเสนอเพื่อพิจารณาเรื่องการกำหนดราคากลางงานจัดซื้อจัด
ประธาน ฯ จ้าง โครงการก่อสร้างหอดังสูงขนาด ๑๐ เมตร (ถังไฟเบอร์กลาส ขนาด ๒.๐
ลูกบาศก์เมตร จำนวน ๔ ลูก) หมู่ที่ ๗ บ้านปรีดคันตะวันตก ตำบลปรีดใหญ่
อำเภอชุนันท์ จังหวัดศรีสะเกษ ขอเชิญเลขานุการฯชี้แจงรายละเอียด

(นายณรงค์ วรรณโย) - เรียนคณะกรรมการกำหนดราคากลาง ที่เคารพทุกท่าน เรื่องเสนอเพื่อ
เลขานุการฯ พิจารณาเรื่องการกำหนดราคากลางงานจัดซื้อจัดจ้าง โครงการก่อสร้างหอดัง
ถึงสูงขนาด ๑๐ เมตร (ถังไฟเบอร์กลาส ขนาด ๒.๐ ลูกบาศก์เมตร จำนวน
๔ ลูก) หมู่ที่ ๗ บ้านปรีดคันตะวันตก ตำบลปรีดใหญ่ อำเภอชุนันท์
จังหวัดศรีสะเกษ

- ปริมาณงาน หอดังสูงขนาด ๑๐ เมตร (ถังไฟเบอร์กลาส ขนาด ๒.๐
ลูกบาศก์เมตร จำนวน ๔ ลูก (ตามแบบรูปรายการองค์การบริหารส่วน
ตำบลปรีดใหญ่กำหนด) ซึ่งรายละเอียดตามที่ได้แจกให้แล้ว จึงขอให้ท่าน
พิจารณาราคากลางตามโครงการต่าง ๆ โดยการปรับลดหรือปรับเพิ่ม เพื่อ
จะได้เป็นผลดีต่อการใช้งบประมาณของแผ่นดิน

(นายศัทยา ศีรทอง) - จากรายละเอียดที่ช่างประมาณราคาตามที่เลขานุการฯ ได้ชี้แจงดังกล่าว
ประธาน ฯ ขอความเห็นด้วยครับ ว่ามีใครคิดเห็นเป็นประการใด

(นายอรุณ วรรณราช) - กระผมมีข้อเสนอแนะชี้แจงให้ที่ประชุมทราบเรื่องราคากลางโครงการ
กรรมการ ก่อสร้างโดยใช้แนวทางปฏิบัติ “แนวทางวิธีปฏิบัติและรายละเอียดประกอบการ
คำนวณราคากลางงานก่อสร้าง” ของกรมบัญชีกลาง ซึ่งราคาน้ำมันดีเซลจะมีผลใน

/การกำหนดราคากลาง...

การกำหนดราคากลาง ดังนั้น ทำให้ราคากลางมีการปรับตามสภาวะ จึงต้องมีการประมาณราคา โครงการก่อสร้างฯ ให้สอดคล้องกับราคาน้ำมันในปัจจุบัน มีข้อชี้แจงและเสนอแนะ เพียงเท่านี้ครับ

(นายณรงค์ วรรณโย)

กรรมการ/เลขานุการ

(นายอรุณ วรรณราช)

กรรมการ

(นายศัทยา ศีรทอง)

ประธานฯ

(นายศัทยา ศีรทอง)

ประธานฯ

ที่ประชุม

- กระผมเห็นว่าราคากลางที่คำนวณใหม่เป็นราคาที่เหมาะสมแล้ว
ซึ่งสอดคล้องตามสภาวะของน้ำมันปัจจุบัน

- กระผมเห็นควรใช้ราคากลางใหม่ที่ประมาณการนี้

- กระผมเห็นด้วยครับ เพราะราคาที่ประมาณการนี้ เป็นราคาคำนวณ
ปัจจุบันและที่อ้างอิงจากพาณิชย์ฯ

- มีท่านใดจะเสนออีกหรือไม่ครับ ถ้าไม่มี กระผมขอมติที่ประชุมด้วยครับ

- มีมติเห็นชอบเป็นเอกฉันท์ ให้ใช้ราคากลางที่คำนวณใหม่

สรุป ราคากลางดังนี้

โครงการก่อสร้างหอดังสูงขนาด ๑๐ เมตร (ถังไฟเบอร์กลาส ขนาด ๒.๐ ลูกบาศก์เมตร จำนวน ๔ ลูก) หมู่ที่ ๗ บ้านปรีอคันตะวันตก ตำบลปรีอใหญ่ อำเภوخันธุ์ จังหวัดศรีสะเกษ

- ปริมาณงาน หอดังสูงขนาด ๑๐ เมตร (ถังไฟเบอร์กลาส ขนาด ๒.๐ ลูกบาศก์เมตร จำนวน ๔ ลูก (ตามแบบรูปรายการองค์การบริหารส่วนตำบล ปรีอใหญ่กำหนด) ราคากลาง ๔๐๐,๑๗๒.๑๕.-บาท (สี่แสนหนึ่งร้อยเจ็ดสิบสองบาทสิบห้าสตางค์)

ระเบียบวาระที่ ๔ เรื่องอื่น ๆ

- มีท่านใดมีข้อชี้แจงหรือมีอะไรที่จะเพิ่มเติมหรือไม่ครับ

- ไม่มี

- ถ้าไม่มี กระผมขอปิดการประชุมครับ

(นายศัทยา ศีรทอง)

ประธานฯ

ที่ประชุม

(นายศัทยา ศีรทอง)

ประธานฯ

ปิดประชุมเวลา ๐๙.๓๐ น.

(ลงชื่อ)



ผู้จัดบันทึกรายงานการประชุม

(นายณรงค์ วรรณโย)

กรรมการ/เลขานุการคณะกรรมการ

(ลงชื่อ)



ผู้ตรวจบันทึกรายงานการประชุม

(นายศัทยา ศีรทอง)

ประธานคณะกรรมการกำหนดราคากลาง

สรุปราคากลางงานก่อสร้างอาคาร

แบบ ปร. 6

งานก่อสร้าง	โครงการก่อสร้างหอถังสูงขนาด 10 ม.(ถังไฟเบอร์กลาสขนาด 2.0 ลบ.ม. จำนวน 4 ลูก)		
สถานที่ก่อสร้าง	บ้านปรีอคันตะวันตก หมู่ที่ 7 ตำบลปรีอใหญ่ อำเภอยะรัง จังหวัดศรีสะเกษ		
ปริมาณงาน	โครงสร้างเหล็กขนาด 3.60 *3.60 เมตร (ถังไฟเบอร์กลาสขนาด 2.0 ลบ.ม. จำนวน 4 ลูก) (รายละเอียดตามแบบแปลน อบต.ปรีอใหญ่ กำหนด)		
หน่วยงาน	องค์การบริหารส่วนตำบลปรีอใหญ่		
แบบ ปร.4 ปร.5 ปร.6	ทั้งหมด	จำนวน	8 แผ่น
กำหนดราคากลางเมื่อวันที่ 27 สิงหาคม 2568			

ลำดับที่	รายการ	ค่าก่อสร้าง หน่วย : บาท	หมายเหตุ
	สรุป		
1	ส่วนที่ 1 ค่าก่อสร้าง	382,008.90	
2	ส่วนที่ 2 ค่าครุภัณฑ์จัดซื้อหรือสั่งซื้อ	18,163.25	
3	ส่วนที่ 3 ค่าใช้จ่ายพิเศษตามข้อกำหนดและค่าใช้จ่ายอื่นที่จำเป็นต้องมี	-	
		400,172.15	
สรุป	รวมค่าก่อสร้างเป็นเงินทั้งสิ้น (สี่แสนหนึ่งร้อยเจ็ดสิบสองบาทสิบห้าสตางค์)	400,172.15	

คณะกรรมการกำหนดราคากลาง

(ลงชื่อ)..........ประธานกรรมการ

(นายศัตยา เสียรทอง)

นักวิเคราะห์นโยบายและแผนปฏิบัติการ

(ลงชื่อ)..........กรรมการ

(นายอรุณ วรรณราช)

เจ้าพนักงานพัฒนาชุมชนปฏิบัติงาน

(ลงชื่อ)..........กรรมการ

(นายณรงค์ วรรณโย)

นายช่างโยธาปฏิบัติงาน

สรุปค่าราคากลางงานก่อสร้าง

แบบ ปร.5(ก)

- ☐ งานก่อสร้าง โครงการก่อสร้างหอถังสูงขนาด 10 ม.(ถังไฟเบอร์กลาสขนาด 2.0 ลบ.ม. จำนวน 4 ลูก)
- ☐ สถานที่ก่อสร้าง บ้านปรีคันตะวันตก หมู่ที่ 7 ตำบลปรีใหญ่ อำเภوخันธ์ จังหวัดศรีสะเกษ
- ☐ ปริมาณงาน โครงสร้างเหล็กขนาด 3.60 *3.60 เมตร (ถังไฟเบอร์กลาสขนาด 2.0 ลบ.ม. จำนวน 4 ลูก)
- ☐ หน่วยงาน องค์การบริหารส่วนตำบลปรีใหญ่
- ☐ แบบ ปร.4 ที่แนบ จำนวน 5 แผ่น
- ☐ กำหนดราคากลางเมื่อวันที่ 27 สิงหาคม 2568

ลำดับที่	รายการ	คำนวณต้นทุน หน่วย:บาท	Factor F	ค่าก่อสร้าง หน่วย : บาท	หมายเหตุ
1	ส่วนที่ 1 ค่างานต้นทุน	291,810.33	1.3091	382,008.90	
	เงื่อนไข				
	เงินล่วงหน้าจ่าย..... 0.00%				
	เงินประกันผลงานหัก..... 0.00%				
	ดอกเบี้ยเงินกู้..... 7.00%				
	ค่าภาษีมูลค่าเพิ่ม..... 7.00%				
รวมค่าก่อสร้าง				382,008.90	
(สามแสนแปดหมื่นสองพันแปดบาทเก้าสิบสตางค์)				ยอดสุทธิ	382,008.90

คณะกรรมการกำหนดราคากลาง

(ลงชื่อ)..... ประธานกรรมการ

(นายศัทยา เศียรทอง)

นักวิเคราะห์นโยบายและแผนปฏิบัติการ

(ลงชื่อ)..... กรรมการ

(นายอรุณ วรรณราช)

เจ้าพนักงานพัฒนาชุมชนปฏิบัติงาน

(ลงชื่อ)..... กรรมการ

(นายณรงค์ วรรณโย)

นายช่างโยธาปฏิบัติงาน

สรุปค่าครุภัณฑ์จัดซื้อหรือสั่งซื้อ

แบบ ปร.5(ข)

- ☐ งานก่อสร้าง โครงการก่อสร้างหอถังสูงขนาด 10 ม.(ถังไฟเบอร์กลาสขนาด 2.0 ลบ.ม. จำนวน 4 ลูก)
- ☐ สถานที่ก่อสร้าง บ้านปรีอคันตะวันตก หมู่ที่ 7 ตำบลปรีอใหญ่ อำเภอขุขันธ์ จังหวัดศรีสะเกษ
- ☐ หน่วยงาน องค์การบริหารส่วนตำบลปรีอใหญ่
- ☐ แบบ ปร.4 ที่แนบ จำนวน 1 แผ่น
- ☐ ประมาณราคาเมื่อวันที่

ลำดับที่	รายการ	ค่างานต้นทุน หน่วย:บาท	ภาษี มูลค่าเพิ่ม	ค่าก่อสร้าง หน่วย : บาท	หมายเหตุ
1	ส่วนที่ 2 ครุภัณฑ์จัดซื้อหรือสั่งซื้อ	16,975.00	7 %	18,163.25	
รวมค่าครุภัณฑ์จัดซื้อหรือสั่งซื้อ				18,163.25	
(หนึ่งหมื่นแปดพันหนึ่งร้อยหกสิบสามบาทยี่สิบห้าสตางค์)				18,163.25	
ยอดสุทธิ				18,163.25	

คณะกรรมการกำหนดราคากลาง

(ลงชื่อ)..........ประธานกรรมการ
(นายศัทยา เคียรทอง)
นักวิเคราะห์นโยบายและแผนปฏิบัติการ

(ลงชื่อ)..........กรรมการ
(นายอรุณ วรรณราช)
เจ้าพนักงานพัฒนาชุมชนปฏิบัติงาน

(ลงชื่อ)..........กรรมการ
(นายณรงค์ วรรณโย)
นายช่างโยธาปฏิบัติงาน

สรุปรายการปริมาณงานค่าวัสดุก่อสร้าง

งานก่อสร้าง : โครงการก่อสร้างห้องสูงขนาด 10 ม. (ถึงไฟเบอร์กลาสขนาด 2.0 ลบ.ม. จำนวน 4 ลูก)

สถานที่ก่อสร้าง : บ้านป้อมคันตะวันตึก หมู่ที่ 7 ตำบลป้อมใหญ่ อำเภอชุมพวง จังหวัดศรีสะเกษ

ปริมาณงาน : โครงสร้างเหล็กขนาด 3.60 * 3.60 เมตร (ถึงไฟเบอร์กลาสขนาด 2.0 ลบ.ม. จำนวน 4 ลูก)
(รายละเอียดตามแบบแปลน อนุมัติ ป้อมใหญ่ กำหนด)

แบบ ป.ร. 4(ก)

กำหนดราคากลางเมื่อวันที่ 27 สิงหาคม 2568

ลำดับที่	รายการ	จำนวน	หน่วย	ค่าวัสดุ		ค่าแรงงาน		รวมค่าวัสดุ และ ค่าแรงงาน	หมายเหตุ
				ราคาต่อหน่วย	จำนวนเงิน	ราคาต่อหน่วย	จำนวนเงิน		
สรุป ส่วนที่ 1 ค่างานต้นทุน									
กลุ่มงานที่ 1									
1	งานโครงสร้างวิศวกรรม	1	รวม	37,341.97	37,341.97	11,573.60	11,573.60	48,915.57	
2	งานสถาปัตยกรรม	1	รวม	163,625.44	163,625.44	52,867.00	52,867.00	216,492.44	
3	งานระบบสุขาภิบาล ดับเพลิง และป้องกันอัคคีภัย	1	รวม	10,752.32	10,752.32	2,640.00	2,640.00	13,392.32	
4	งานระบบไฟฟ้าและสื่อสาร	1	รวม	10,360.00	10,360.00	2,650.00	2,650.00	13,010.00	
5	งานระบบปรับปรุงอากาศและระบายอากาศ		รวม						
6	งานระบบลิฟท์และบันไดเลื่อน		รวม						
7	งานระบบเครื่องกลและระบบพิเศษอื่นๆ		รวม						
	รวมค่างานกลุ่มที่ 1				222,079.73		69,730.60	291,810.33	
กลุ่มงานที่ 2									
1	งานครุภัณฑ์จัดจ้างหรือสั่งทำ		รวม		-		-	-	
2	งานตกแต่งภายในอาคาร		รวม		-		-	-	
	รวมค่างานกลุ่มที่ 2				-		-	-	
กลุ่มงานที่ 3									
1	งานภูมิทัศน์		รวม		-		-	-	
2	งานผังบริเวณและงานก่อสร้างประกอบอื่นๆ		รวม		-		-	-	
	รวมค่างานกลุ่มที่ 3				-		-	-	
รวมค่างานส่วนที่ 1 ทั้งหมด					222,079.73		69,730.60	291,810.33	

รายการปริมาณงานและราคา
โครงการก่อสร้างห้องสมุดขนาด 10 ม.(ดังไฟเบอร์กลาสขนาด 2.0 ลบ.ม จำนวน 4 ลูก)
สถานที่ก่อสร้าง บ้านปรีโอน้อย ต.ปรีโอน้อย อ.นาขуขันธ์ จ.จังหวัดศรีสะเกษ
(รายละเอียดตามแบบแปลน อบต.ปรีโอน้อย กักหนัด)

ลำดับที่	รายการ	จำนวน	หน่วย	ค่าวัสดุ		ค่าแรงงาน		รวมค่าวัสดุ และ ค่าแรงงาน	หมายเหตุ
				ราคาต่อหน่วย	จำนวนเงิน	ราคาต่อหน่วย	จำนวนเงิน		
1	กลุ่มงานที่ 1								
	งานโครงสร้างวิศวกรรม								
	1.1 งานดิน หิน ทน และฐานราก								
	- ขุดดินฐานรากและถมดิน(แรงคน)	19.00	ลบ.ม.	-	-	142.00	2,698.00	2,698.00	
	- ทนยาบรอนเทพื้น	1.00	ลบ.ม.	366.67	366.67	104.00	104.00	470.67	
	- คอนกรีตหยาบรองกันฐานราก	1.00	ลบ.ม.	1,934.58	1,934.58	426.00	426.00	2,360.58	
	รวมงานข้อ 1.1				2,301.25		3,228.00	5,529.25	
	1.2 งานเสาเข็ม								
	รวมงานข้อ 1.2								
	1.3 งานแบบหล่อคอนกรีต								
	- ไม่แบบทั่วไป (คิด 80 %)	32.00	ตร.ม.	296.41	9,485.20	-	-	9,485.20	
	- ตะปู	8.00	กก.	56.00	448.00	-	-	448.00	
	- ไม้ค้ำยัน	32.00	ตัน	45.00	1,440.00	-	-	1,440.00	
	- ค่าแรงไม่แบบ	32.00	ตร.ม.	-	-	139.00	4,448.00	4,448.00	
	รวมงานข้อ 1.3				11,373.20		4,448.00	15,821.20	
	1.4 งานเหล็ก								
	- เหล็กกลม R8 Ø 6 มม.	54.00	กก.	26.70	1,441.90	4.40	237.60	1,679.50	
	- เหล็กกลม D8 Ø 12 มม.	300.00	กก.	26.28	7,883.70	4.40	1,320.00	9,203.70	
	- ลวดผูกเหล็กโครงสร้าง (เบอร์ 18)	11.00	กก.	42.72	469.92	-	-	469.92	
	รวมงานข้อ 1.4				9,795.52	-	1,557.60	11,353.12	

รายการปริมาณงานและราคา

โครงการก่อสร้างท่อถึงสูงสุดขนาด 10 ม.(ถึงไฟเบอร์กลาสขนาด 2.0 ลบ.ม. จำนวน 4 ลูก)

งานก่อสร้าง

สถานที่ก่อสร้าง บ้านปรือคันตะวันตก หมู่ที่ 7 ตำบลปงเรือใหญ่ อำเภอขุขันธ์ จังหวัดศรีสะเกษ

(รายละเอียดตามแบบแปลน อบต.ปงเรือใหญ่ กำหนด)

ลำดับที่	รายการ	จำนวน	หน่วย	ค่าวัสดุ		ค่าแรงงาน		รวมค่าวัสดุ และ ค่าแรงงาน	หมายเหตุ
				ราคาต่อหน่วย	จำนวนเงิน	ราคาต่อหน่วย	จำนวนเงิน		
1.5	งานคอนกรีต								
	งานคอนกรีต 1 : 2 : 4	6,000	ลบ.ม.	2,312.00	13,872.00	390.00	2,340.00	16,212.00	
	รวมงานข้อ 1.5				13,872.00	-	2,340.00	16,212.00	
1.6	งาน WATER STOP ขนาด 8 นิ้ว								
	- แผ่นวอลเตอร์สตีป ขนาด 8 นิ้ว		เมตร	165.00	-	-	-	-	
	รวมงานข้อ 1.6				-		-	-	
1.7	งานอื่นๆ								
	- งานรื้อเสาเดิม		งาน	3,000.00	-			-	
	- ป้ายชั่วคราวขณะดำเนินการก่อสร้าง		งาน	2,097.00	-			-	
	- ป้ายภายหลังก่อสร้างแล้วเสร็จ		งาน	3,420.00	-			-	
	รวมงานข้อ 1.7				-			-	
	รวมงานโครงสร้างวิศวกรรมทั้งหมด		รวม		37,341.97		11,573.60	48,915.57	
2	งานสถาปัตยกรรม								
2.1	งานสี								
	- สีน้ำมันเหล็ก	75.00	ตร.ม.	105.00	7,875.00	35.00	2,625.00	10,500.00	
	- ทาสีน้ำพลาสติก	4.00	ตร.ม.	65.00	260.00	70.00	280.00	540.00	
	รวมงานข้อ 2.1				8,135.00		2,905.00	11,040.00	
2.2	งานเหล็กโครงสร้าง และอื่นๆ								
	- ท่อเหล็กอบสังกะสี+ข้อต่อยาว 6ม. dia 3"	8.00	ฟ่อน	1,775.00	14,200.00			14,200.00	
	- ท่อเหล็กอบสังกะสี+ข้อต่อยาว 6ม. dia 3"	4.00	ฟ่อน	1,330.00	5,320.00			5,320.00	
	- ท่อเหล็กอบสังกะสี+ข้อต่อยาว 6ม. dia 2"	27.00	ฟ่อน	985.00	26,595.00			26,595.00	
	- ท่อเหล็กอบสังกะสี+ข้อต่อยาว 6ม. dia 1 1/4"	32.00	ฟ่อน	725.00	23,200.00			23,200.00	
	- เหล็กฉาก ขนาด 50 x 50 x 6 มม.	3.00	ฟ่อน	550.00	1,650.00	70.00	210.00	1,860.00	
	- ค่าแรงประกอบติดตั้งโครงสร้าง และท่อ	1.00	รายการ			25,500.00	25,500.00	25,500.00	
	รวมงานข้อ 2.2				70,965.00		25,710.00	96,675.00	

งานก่อสร้าง

โครงการก่อสร้างห้องถึงสูงขนาด 10 ม. (ถึงไฟเบอร์กลาสขนาด 2.0 ลบ.ม. จำนวน 4 ลูก)

สถานที่ก่อสร้าง

บ้านปรือต้นตะวันตก หมู่ที่ 7 ตำบลปรือใหญ่ อำเภอยะหริ่ง จังหวัดศรีสะเกษ

รายละเอียดตามแบบแปลน อบต.ปรือใหญ่ กำหนด)

รายการปริมาณงานและราคา

ลำดับที่	รายการ	จำนวน	หน่วย	ค่าวัสดุ		ค่าแรงงาน		รวมค่าวัสดุ และ ค่าแรงงาน	หมายเหตุ
				ราคาต่อหน่วย	จำนวนเงิน	ราคาต่อหน่วย	จำนวนเงิน		
3	ระบบท่อและอุปกรณ์								
		- ท่อพีวีซี 3" ชั้น 8.5	6.00	ท่อ	420.00	2,520.00	150.00	900.00	3,420.00
		- ท่อพีวีซี 2" ชั้น 8.5	9.00	ท่อ	183.00	1,647.00	108.00	972.00	2,619.00
		- ท่อพีวีซี 1" ชั้น 8.5	1.00	ท่อ	74.44	74.44	72.00	72.00	146.44
		- ข้องอ 90 พีวีซี 3" หน้า	1.00	อัน	110.00	110.00	-	-	110.00
		- ข้องอ 90 พีวีซี 2" หน้า	5.00	อัน	40.00	200.00	-	-	200.00
		- ข้องอ 45 พีวีซี 3" หน้า	4.00	อัน	154.00	616.00	-	-	616.00
		- ข้องอ 45 พีวีซี 2" หน้า	8.00	อัน	55.00	440.00	-	-	440.00
		- สามทาง พีวีซี 3" หน้า	1.00	อัน	47.00	47.00	-	-	47.00
		- เหล็กรัดท่อ dia 3"	6.00	ชุด	180.00	1,080.00	-	-	1,080.00
		- เหล็กรัดท่อ dia 2"	12.00	ชุด	150.00	1,800.00	-	-	1,800.00
		- ประตุน้ำทองเหลือง 3" พร้อมท่อต่อเกลียว	1.00	ชุด	3,545.00	3,545.00	500.00	500.00	4,045.00
		- ประตุน้ำทองเหลือง 2" พร้อมท่อต่อเกลียว	1.00	ชุด	1,478.00	1,478.00	300.00	300.00	1,778.00
		- นิปเปิด dia 2"	2.00	ตัว	88.00	176.00	-	-	176.00
		- นิปเปิด dia " 3"	2.00	ตัว	232.00	464.00	-	-	464.00
4	งานปูฉาบ, ดบแต่ง ฉาบปูนเรียบธรรมดา	- ยูเนียน dia 2"	1.00	ตัว	300.00	300.00	-	-	300.00
		- ยูเนียน dia 3"	1.00	ตัว	516.00	516.00	-	-	516.00
		- เทปพันเกลียว	12.00	ม้วน	20.00	240.00	-	-	240.00
		รวมงานข้อ 3			15,253.44		2,744.00	17,997.44	
	รวมงานข้อ 4								
			4.00	ตร.ม.	65.00	260.00	70.00	280.00	540.00
						260.00		280.00	540.00

งานก่อสร้าง

โครงการก่อสร้างห้องสูงขนาด 10 ม.(ลิฟท์เบอร์กลาขนาด 2.0 ลบ.ม. จำนวน 4 ลูก)

สถานที่ก่อสร้าง

บ้านปรือคันตะวันตก หมู่ที่ 7 ตำบลปรือใหญ่ อำเภอยะหริ่ง จังหวัดศรีสะเกษ

รายละเอียดตามแบบแปลน อปต.ปรือใหญ่ กำหนด)

รายการปริมาณงานและราคา

ลำดับที่	รายการ	จำนวน	หน่วย	ค่าวัสดุ		ค่าแรงงาน		รวมค่าวัสดุ และ ค่าแรงงาน	หมายเหตุ
				ราคาต่อหน่วย	จำนวนเงิน	ราคาต่อหน่วย	จำนวนเงิน		
5	งานอื่น ๆ								
	- ไม้เนื้อแข็ง	24.00	ลบ.ฟ	740.00	17,760.00	72.00	1,728.00	19,488.00	
	- ถังไฟเบอร์กลาส ขนาดจุ 2.00 ลบ.ม.	4.00	ใบ	8,900.00	35,600.00	500.00	2,000.00	37,600.00	
	- น็อต dia. 1/2" x 3"	144.00	ตัว	8.00	1,152.00			1,152.00	
	- อุปกรณ์ยึดถัง	1.00	รายการ	3,500.00	3,500.00			3,500.00	
	- บันไดเหล็ก	1.00	ชุด	7,500.00	7,500.00	1,000.00	1,000.00	8,500.00	
	- ป้ายชื่อ	1.00	ชุด	3,500.00	3,500.00	500.00	500.00	4,000.00	
	- ทดสอบดินวิธี Boring Test (SPT.)	1.00	จุด			16,000.00	16,000.00	16,000.00	
	รวมงานข้อ 5				69,012.00		21,228.00	90,240.00	
6	การเดินท่อส่งน้ำดิบจากเครื่องสูบน้ำดิบไปยังที่ตั้งระบบประปา								
	- ท่อพีวีซี 2 " ขึ้น 8.5	88.00	เมตร	105.14	9,252.32	30.00	2,640.00	11,892.32	
	- อุปกรณ์ประปา ได้แก่ น้ำยาเชื่อมท่อ,ข้องอ,ข้อโค้ง และอื่นๆ ที่จำเป็น	1.00	รายการ	1,500.00	1,500.00			1,500.00	
	รวมงานข้อ 6				10,752.32		2,640.00	13,392.32	
7	ระบบไฟฟ้าภายนอก								
	- สายไฟฟ้าอุณิณยมหุ้มฉนวน พื้นที่หน้าตัดไม่น้อยกว่า 25 ตร.ม.	100.00	เมตร	25.00	2,500.00	10.00	1,000.00	3,500.00	
	- แฉงควบคุมไฟฟ้า	1.00	ชุด	2,000.00	2,000.00	400.00	400.00	2,400.00	
	- อุปกรณ์โยงยึดสายไฟฟ้า	2.00	ชุด	350.00	700.00	100.00	200.00	900.00	
	- อุปกรณ์กันฟ้าผ่าแบบลูกถ้วยติดสายไฟฟ้า	1.00	ชุด	360.00	360.00	100.00	100.00	460.00	
	- สวิตช์ลูกลอยอัตโนมัติ	1.00	ชุด	1,300.00	1,300.00	450.00	450.00	1,750.00	
	- สายไฟฟ้าควบคุมการทำงานของสวิตช์ลูกลอย	100.00	เมตร	35.00	3,500.00	5.00	500.00	4,000.00	
	รวมงานข้อ 7				10,360.00		2,650.00	13,010.00	

สรุปรายการปริมาณงานและราคา

งานก่อสร้าง โครงการก่อสร้างห้องสูงขนาด 10 ม.(ถึงไฟเบอร์กลาสขนาด 2.0 ลบ.ม. จำนวน 4 ลูก)

แบบ ปร. 4(ข)

สถานที่ก่อสร้าง บ้านบรีอคันตะวันตก หมู่ที่ 7 ตำบลบรีอใหญ่ อำเภอขุนยี่ จังหวัดศรีสะเกษ

คำนวณราคากลางโดย คำนวณราคากลางเมื่อวันที่

ลำดับที่	รายการ	จำนวน	หน่วย	ค่าวัสดุ		ค่าแรงงาน		รวมค่าวัสดุ และค่าแรงงาน	หมายเหตุ
				ราคาต่อหน่วย	จำนวนเงิน	ราคาต่อหน่วย	จำนวนเงิน		
1	สรุป ส่วนที่ 2 ครุภัณฑ์จัดซื้อหรือสั่งทำ	1	ตู้	9,000.00	9,000.00	1,000.00	1,000.00	10,000.00	
2	ตู้ควบคุมเครื่องสูบน้ำขนาด 2 แรงม้า 1 เฟส (1.5 kW)	40	ม.	42.00	1,680.00	-	-	1,680.00	
3	สายไฟฟ้า ชนิด VCT ขนาด 3 x 2.5 ตร.มม. หรือ เบอร์ 16	15	ท่อน	50.00	750.00	50.00	750.00	1,500.00	
4	ท่อPVC.ร้อยสายไฟ(สี่เหลี่ยม) มอก.216-25244 dia 3/4"	20	เมตร	35.00	700.00	20.00	400.00	1,100.00	
5	ท่ออ่อนดูดน้ำ 2 นิ้ว	1	ชุด	695.00	695.00	-	-	695.00	
6	หัวกะโหลก 2 นิ้ว พร้อมอุปกรณ์	1	รายการ	1,500.00	1,500.00	500.00	500.00	2,000.00	
อุปกรณ์ประสาบบ									
รวมค่างานส่วนที่ 2 ทั้งหมด					14,325.00		2,650.00	16,975.00	

ระยะเวลา กรกฎาคม 2568

สำนักงานพาณิชย์จังหวัดศรีสะเกษ กระทรวงพาณิชย์

หมายเหตุ : ผู้มีหน้าที่ใช้ราคาต้องเข้ามาติดตามราคาและประกาศอย่างต่อเนื่อง เนื่องจากอาจมีการปรับปรุงราคาที่เผยแพร่แล้ว

ราคาวัสดุก่อสร้างจังหวัดศรีสะเกษ (ราคาเงินสด ไม่รวมภาษีมูลค่าเพิ่ม ไม่รวมค่าขนส่ง)

วันที่ดาวนโหลดไฟล์ 22 สิงหาคม 2568 09:17:28น.

รหัสรายการ	หน่วย	กรกฎาคม
01 คอนกรีตผสมเสร็จรูปลูกบาศก์ 180 กก./ตร.ชม. และ รูปทรงกระบอก 140กก./ตร.ชม. ดราซีแพค	ลบ.ม.	1,934.58
01 คอนกรีตผสมเสร็จรูปลูกบาศก์ 210 กก./ตร.ชม. และ รูปทรงกระบอก 180 กก./ตร.ชม. ดราซีแพค	ลบ.ม.	1,991.59
01 คอนกรีตผสมเสร็จรูปลูกบาศก์ 240 กก./ตร.ชม. และรูปทรงกระบอก 210 กก./ตร.ชม. ดราซีแพค	ลบ.ม.	2,048.60
01 คอนกรีตผสมเสร็จรูปลูกบาศก์ 280 กก./ตร.ชม. และ รูปทรงกระบอก 240 กก./ตร.ชม. ดราซีแพค	ลบ.ม.	2,105.61
01 คอนกรีตผสมเสร็จรูปลูกบาศก์ 320 กก./ตร.ชม. และ รูปทรงกระบอก 280 กก./ตร.ชม. ดราซีแพค	ลบ.ม.	2,224.30
01 คอนกรีตผสมเสร็จรูปลูกบาศก์ 380 กก./ตร.ชม. และ รูปทรงกระบอก 320 กก./ตร.ชม. ดราซีแพค	ลบ.ม.	2,312.15
01 คอนกรีตผสมเสร็จรูปลูกบาศก์ 400 กก./ตร.ชม. และ รูปทรงกระบอก 350 กก./ตร.ชม. ดราซีแพค	ลบ.ม.	2,368.22
01 คอนกรีตผสมเสร็จรูปลูกบาศก์ 180 กก./ตร.ชม. และรูปทรงกระบอก 140 กก./ตร.ชม. ดรา ทีพีโอ	ลบ.ม.	2,120.00
01 คอนกรีตผสมเสร็จรูปลูกบาศก์ 210 กก./ตร.ชม. และรูปทรงกระบอก 180 กก./ตร.ชม. ดรา ทีพีโอ	ลบ.ม.	2,170.00
01 คอนกรีตผสมเสร็จรูปลูกบาศก์ 240 กก./ตร.ชม. และรูปทรงกระบอก 210 กก./ตร.ชม. ดรา ทีพีโอ	ลบ.ม.	2,220.00
01 คอนกรีตผสมเสร็จรูปลูกบาศก์ 280 กก./ตร.ชม. และรูปทรงกระบอก 240 กก./ตร.ชม. ดรา ทีพีโอ	ลบ.ม.	2,270.00
01 คอนกรีตผสมเสร็จรูปลูกบาศก์ 320 กก./ตร.ชม. และรูปทรงกระบอก 280 กก./ตร.ชม. ดรา ทีพีโอ	ลบ.ม.	2,370.00
01 คอนกรีตผสมเสร็จรูปลูกบาศก์ 350 กก./ตร.ชม. และรูปทรงกระบอก 300 กก./ตร.ชม. ดราทีพีโอ	ลบ.ม.	2,420.00
01 คอนกรีตผสมเสร็จรูปลูกบาศก์ 380 กก./ตร.ชม. และรูปทรงกระบอก 320 กก./ตร.ชม. ดราทีพีโอ	ลบ.ม.	2,470.00
01 คอนกรีตผสมเสร็จรูปลูกบาศก์ 400 กก./ตร.ชม. และรูปทรงกระบอก 350 กก./ตร.ชม. ดราทีพีโอ	ลบ.ม.	2,520.00
02 คอนกรีตบล็อกก่อผนัง ชนิดธรรมดา ขนาด 19 x 39 x 7 ซม.	ก้อน	6.77
02 คอนกรีตบล็อกก่อผนัง ชนิดธรรมดา ขนาด 19 x 39 x 9 ซม.	ก้อน	6.60
02 คอนกรีตบล็อกก่อผนัง ชนิดกันฝน ขนาด 19 x 39 x 9 ซม.	ก้อน	11.50
02 อิฐมอญ ขนาด 7x 16 x 3.5 ซม.	ก้อน	1.07
03 เสารั้วคอนกรีตเสริมเหล็ก แบบสี่เหลี่ยม ขนาด 4" x 4" ยาว 2.50 ม.	ท่อน	350.00
03 เสารั้วคอนกรีตเสริมเหล็ก แบบสี่เหลี่ยม ขนาด 4" x 4" ยาว 3.00 ม.	ท่อน	420.00
04 เหล็กเส้นกลมผิวเรียบ SR.24 ยาว 10 เมตร ศก. 6 มม.	ตัน	25,964.91
04 เหล็กเส้นกลมผิวเรียบ SR.24 ยาว 10 เมตร ศก. 9 มม.	ตัน	24,848.20
04 เหล็กเส้นกลมผิวเรียบ SR.24 ยาว 10 เมตร ศก. 12 มม.	ตัน	24,139.37
04 เหล็กเส้นกลมผิวเรียบ SR.24 ยาว 10 เมตร ศก. 15 มม.	ตัน	25,441.12
04 เหล็กเส้นกลมผิวเรียบ SR.24 ยาว 10 เมตร ศก. 19 มม.	ตัน	21,658.88
04 เหล็กเส้นกลมผิวเรียบ SR.24 ยาว 10 เมตร ศก. 25 มม.	ตัน	21,601.87
04 เหล็กเส้นกลมผิวข้ออ้อย SD.40 ยาว 10 เมตร ศก. 12 มม.	ตัน	23,953.88
04 เหล็กเส้นกลมผิวข้ออ้อย SD.40 ยาว 10 เมตร ศก. 16 มม.	ตัน	24,093.97

04	เหล็กเส้นกลมผิวข้ออ้อย SD.40 ยาว 10 เมตร ศก. 20 มม.	ตัน	22,632.28
04	เหล็กเส้นกลมผิวข้ออ้อย SD.40 ยาว 10 เมตร ศก. 25 มม.	ตัน	23,304.02
04	เหล็กเส้นกลมผิวข้ออ้อย SD.40 ยาว 10 เมตร ศก. 28 มม.	ตัน	20,835.42
04	ลวดผูกเหล็ก ศก. 1.25 มม. (เบอร์ 18)	กก.	40.23
04	เหล็กฉากหนา 3 มม. ยาว 6 เมตร ขนาด 40 x 40 มม. น้ำหนัก 11.0 กก.	ท่อน	246.73
04	เหล็กฉากหนา 4 มม. ยาว 6 เมตร ขนาด 40 x 40 มม. น้ำหนัก 14.5 กก.	ท่อน	378.74
04	เหล็กฉากหนา 6 มม. ยาว 6 เมตร ขนาด 50 x 50 มม. น้ำหนัก 26.8 กก.	ท่อน	599.07
04	เหล็กตัวซี (Light Lip Channel Steel) หนา 2.3 มม. ยาว 6 เมตร ขนาด 100 x 50 x 20 มม. น้ำหนัก 23.5 กก.	ท่อน	626.64
04	เหล็กตัวซี (Light Lip Channel Steel) หนา 3.2 มม. ยาว 6 เมตร ขนาด 100 x 50 x 20 มม. น้ำหนัก 34.0 กก.	ท่อน	755.14
04	เหล็กตัวซี (Light Lip Channel Steel) หนา 2.3 มม. ยาว 6 เมตร ขนาด 125 x 50 x 20 มม. น้ำหนัก 25.5 กก.	ท่อน	727.81
04	เหล็กตัวซี (Light Lip Channel Steel) หนา 3.2 มม. ยาว 6 เมตร ขนาด 125 x 50 x 20 มม. น้ำหนัก 36.5 กก.	ท่อน	842.06
04	เหล็กตัวซี (Light Lip Channel Steel) หนา 2.3 มม. ยาว 6 เมตร ขนาด 150 x 50 x 20 มม. น้ำหนัก 29.5 กก.	ท่อน	551.40
04	เหล็กตัวซี (Light Lip Channel Steel) หนา 3.2 มม. ยาว 6 เมตร ขนาด 150 x 50 x 20 มม. น้ำหนัก 40.3 กก.	ท่อน	753.27
05	ท่อเหล็กกลวงสี่เหลี่ยมจัตุรัส หนา 1.2 มม. ขนาด 1/2" x 1/2" ยาว 6 เมตร	ท่อน	84.11
05	ท่อเหล็กกลวงสี่เหลี่ยมจัตุรัส หนา 1.2 มม. ขนาด 3/4" x 3/4" ยาว 6 เมตร	ท่อน	121.53
05	ท่อเหล็กกลวงสี่เหลี่ยมจัตุรัส หนา 1.2 มม. ขนาด 1" x 1" ยาว 6 เมตร	ท่อน	145.62
05	ท่อเหล็กกลวงสี่เหลี่ยมจัตุรัส หนา 1.8 มม. ขนาด 2" x 2" ยาว 6 เมตร	ท่อน	342.06
05	ท่อเหล็กกลวงสี่เหลี่ยมจัตุรัส หนา 2.3 มม. ขนาด 2" x 2" ยาว 6 เมตร	ท่อน	414.02
05	ท่อเหล็กกลวงสี่เหลี่ยมจัตุรัส หนา 2.3 มม. ขนาด 3" x 3" ยาว 6 เมตร	ท่อน	650.00
05	ท่อเหล็กกลวงสี่เหลี่ยมจัตุรัส หนา 2.3 มม. ขนาด 1 1/2" x 1 1/2" ยาว 6 เมตร	ท่อน	361.40
05	ท่อเหล็กเคลือบสังกะสี รวมข้อต่อตรง 1 อัน ประเภท BS-M ยาว 6 เมตร ศก. 1/2 นิ้ว	ท่อน	231.31
05	ท่อเหล็กเคลือบสังกะสี รวมข้อต่อตรง 1 อัน ประเภท BS-M ยาว 6 เมตร ศก. 3/4 นิ้ว	ท่อน	280.08
05	ท่อเหล็กเคลือบสังกะสี รวมข้อต่อตรง 1 อัน ประเภท BS-M ยาว 6 เมตร ศก. 1 นิ้ว	ท่อน	285.52
05	ข้อต่อตรงเหล็กเคลือบสังกะสี ศก. 1/2 นิ้ว	อัน	10.28
05	ข้อต่อตรงเหล็กเคลือบสังกะสี ศก. 3/4 นิ้ว	อัน	13.08
05	ข้อต่อตรงเหล็กเคลือบสังกะสี ศก. 1 นิ้ว	อัน	26.17
05	ข้อต่องอเหล็กเคลือบสังกะสี 90 องศา ศก. 1/2 นิ้ว	อัน	11.21
05	ข้อต่องอเหล็กเคลือบสังกะสี 90 องศา ศก. 3/4 นิ้ว	อัน	19.63
05	ข้อต่องอเหล็กเคลือบสังกะสี 90 องศา ศก. 1 นิ้ว	อัน	28.04
05	ท่อ พีวีซี แข็ง ท่อประปา ชนิดปลายธรรมดา ชั้น 13.5 ยาว 4 เมตร เส้นผ่านศูนย์กลาง 1/2" ดราข้าง	ท่อน	50.47

[illegible]

05	ข้อต่อท่อ พีวีซี สามทาง 90 องศา สำหรับใช้กับท่อรับแรงดัน เส้นผ่าศูนย์กลาง 1 1/4 " ตราช้าง	อัน	20.56
05	ข้อต่อท่อ พีวีซี สามทาง 90 องศา สำหรับใช้กับท่อรับแรงดัน เส้นผ่าศูนย์กลาง 1 1/2 " ตราช้าง	อัน	30.38
05	ข้อต่อท่อ พีวีซี สามทาง 90 องศา สำหรับใช้กับท่อรับแรงดัน เส้นผ่าศูนย์กลาง 2 " ตราช้าง	อัน	44.86
05	ข้อต่อท่อ พีวีซี สามทาง 90 องศา สำหรับใช้กับท่อรับแรงดัน เส้นผ่าศูนย์กลาง 2 1/2 " ตราช้าง	อัน	98.60
05	ข้อต่อท่อ พีวีซี สามทาง 90 องศา สำหรับใช้กับท่อรับแรงดัน เส้นผ่าศูนย์กลาง 3 " ตราช้าง	อัน	176.17
05	ข้อต่อท่อ พีวีซี สามทาง 90 องศา สำหรับใช้กับท่อรับแรงดัน เส้นผ่าศูนย์กลาง 4 " ตราช้าง	อัน	376.17
05	ท่อระบายน้ำคอนกรีตเสริมเหล็ก ปากลิ้นราง ชั้น 3 ยาว 1 เมตร ศก. 0.30 ม.	ท่อน	271.03
05	ท่อระบายน้ำคอนกรีตเสริมเหล็ก ปากลิ้นราง ชั้น 3 ยาว 1 เมตร ศก. 0.40 ม.	ท่อน	355.14
05	ท่อระบายน้ำคอนกรีตเสริมเหล็ก ปากลิ้นราง ชั้น 3 ยาว 1 เมตร ศก. 0.60 ม.	ท่อน	560.75
05	ท่อระบายน้ำคอนกรีตเสริมเหล็ก ปากลิ้นราง ชั้น 3 ยาว 1 เมตร ศก. 0.80 ม.	ท่อน	1,074.77
05	ท่อระบายน้ำคอนกรีตเสริมเหล็ก ปากลิ้นราง ชั้น 3 ยาว 1 เมตร ศก. 1.00 ม.	ท่อน	1,495.33
05	ท่อระบายน้ำคอนกรีตเสริมเหล็ก ปากลิ้นราง ชั้น 3 ยาว 1 เมตร ศก. 1.20 ม.	ท่อน	2,102.80
05	ท่อระบายน้ำซีเมนต์ใยหิน ยาว 4 เมตร ศก. 10 ซม.	ท่อน	180.00
05	ท่อระบายน้ำซีเมนต์ใยหิน ยาว 4 เมตร ศก. 15 ซม.	ท่อน	260.00
05	ท่อระบายน้ำซีเมนต์ใยหิน ยาว 4 เมตร ศก. 20 ซม.	ท่อน	390.00
05	ท่อระบายน้ำซีเมนต์ใยหิน ยาว 3 เมตร ศก. 10 ซม.	ท่อน	135.00
05	ท่อระบายน้ำซีเมนต์ใยหิน ยาว 3 เมตร ศก. 15 ซม.	ท่อน	225.00
05	ท่อระบายน้ำซีเมนต์ใยหิน ยาว 3 เมตร ศก. 20 ซม.	ท่อน	300.00
05	ข้อต่อซีเมนต์ใยหิน แบบบล็อก ขนาด 10 ซม.	อัน	50.00
06	ลวดหนามเคลือบสังกะสี เบอร์ 14	กก.	43.13
06	ลวดหนามเคลือบสังกะสี เบอร์ 14 ตราเปิดเขียว นน. 3.6 กก./ม้วน	กก.	36.08
08	กระเบื้องคอนกรีตมุงหลังคา ซีแพคโมเนีย ขนาด 33 x 42 ซม. สีแดง เทา อัฐ น้ำตาล ตราช้าง	แผ่น	14.75
08	ครอบสันโค้งกระเบื้องคอนกรีต สีแดง เทา อัฐ น้ำตาล ตราช้าง	แผ่น	49.00
08	ครอบข้างกระเบื้องคอนกรีต สีแดง เทา อัฐ น้ำตาล ตราช้าง	แผ่น	49.00
08	ครอบข้างปิดชายกระเบื้องคอนกรีต สีแดง เทา อัฐ น้ำตาล ตราช้าง	แผ่น	54.00
08	ครอบโค้งปิดจั่วกระเบื้องคอนกรีต สีแดง เทา อัฐ น้ำตาล ตราช้าง	แผ่น	54.00
08	กระเบื้องซีเมนต์ใยหินมุงหลังคา ลอนคู่ ขนาด 50 x 120 x 0.5 ซม. สีซีเมนต์ ตราช้าง	แผ่น	60.00
08	กระเบื้องซีเมนต์ใยหินมุงหลังคา ลอนคู่ ขนาด 50 x 120 x 0.5 ซม. สีต่างๆ ตราช้าง	แผ่น	70.00
08	ครอบมุมกระเบื้องซีเมนต์ใยหิน ลอนคู่ ขนาด 50x45 ซม. สีซีเมนต์ ตราช้าง	แผ่น	50.00
08	เหล็กแผ่นเคลือบสังกะสี ไม่ชุบสี ลอนใหญ่ เบอร์ 35 ตราหัววัวคั่นไถ	ฟุต	19.95
09	แผ่นไม้อัดยาง ชนิดใช้ภายใน เกรด A ขนาด 4' x 8' หนา 4 มม.	แผ่น	212.62
09	แผ่นไม้อัดยาง ชนิดใช้ภายใน เกรด A ขนาด 4' x 8' หนา 6 มม.	แผ่น	299.07
09	กระเบื้องซีเมนต์ใยหิน แผ่นเรียบ ขนาด 120 x 240 ซม. หนา 4 มม. ตราช้าง	แผ่น	147.50
09	แผ่นยิปซัม ธรรมชาติ ไม่มีลูมิเนียมฟอยล์ ขนาด 120 x 240 ซม. หนา 9 มม. ตราช้าง	แผ่น	140.00
09	เหล็กแผ่นรีบบด หนา 3 มม. ขนาด 4' x 8' หนัก 70 กก./แผ่น	แผ่น	2,044.40

09	เหล็กแผ่นเรียบดำ หน้า 6 มม. ขนาด 4' x 8' หนัก 140 กก./แผ่น	แผ่น	3,861.22
10	กระเบื้องเคลือบปูพื้น ชนิดสี่เหลี่ยม ขนาด 12" x 12" ตราคอตโต้	ตร.ม.	148.60
10	กระเบื้องปูพื้น ชนิดสี่เหลี่ยม รุ่น คาร์โก้ วู้ดเทา ขนาด 18" x 18" ตรา พรีเมียมโฮม	ตร.ม.	102.80
10	กระเบื้องเคลือบปูผนัง ชนิดเรียบ ฟลอร์รา ขนาด 8"x8" ตรา คัมพานา	ตร.ม.	162.62
12	สีน้ำมันเคลือบชนิดเงา ขนาด 3.785 ลิตร ตรา ที โอ เอ	น	607.48
12	สีรองพื้นปูนใหม่ ขนาด 3.785 ลิตร ตรา ที โอ เอ (4 seasons)	น	542.06
12	แล็กเกอร์ ชนิดเงา ขนาด 3.785 ลิตร ตรา ที โอ เอ	น	579.44
13	กระดาดทรายขัดไม้ เบอร์ 0 ขนาด 9 x 11 นิ้ว ตราจระเข้ 3 ดาว	โหล	96.00
13	กระดาดทรายขัดไม้ เบอร์ 3 ขนาด 9 x 11 นิ้ว ตราจระเข้ 3 ดาว	โหล	96.00
14	บานประตูไม้อัดสัก ชนิดใช้ภายใน หน้า 3.5 ซม. ขนาด 80 x 200 ซม.	บาน	640.37
14	บานประตูไม้อัดสัก ชนิดใช้ภายนอก หน้า 3.5 ซม. ขนาด 80 x 200 ซม.	บาน	899.53
14	บานประตูไม้อัดยาง ชนิดใช้ภายใน หน้า 3.5 ซม. ขนาด 80 x 200 ซม.	บาน	563.83
14	บานประตูไม้อัดยาง ชนิดใช้ภายนอก หน้า 3.5 ซม. ขนาด 80 x 200 ซม.	บาน	781.78
14	บานประตูไม้อัดยาง ชนิดใช้ภายใน หน้า 3.5 ซม. ขนาด 80 x 180 ซม.	บาน	550.00
14	ตะปุดอกไม้ ชนิดผอม ขนาด 3 นิ้ว	กก.	43.29
14	ตะปุดอกไม้ ขนาด 3 นิ้ว ตราหัววัว	กก.	33.64
14	ตะปุดอกคอนกรีต ขนาด 3" - 4"	กก.	68.49
14	ตะปุดอกสังกะสี ขนาด 1 3/4" เบอร์ 13	กก.	110.00
14	ตะปูเกลียว ขนาด 3"	ตัว	3.00
14	ตะปูเกลียว ขนาด 4"	ตัว	3.00
14	ขอยึดกระเบื้อง ขนาด 6"	อัน	4.00
14	ขอยึดกระเบื้อง ขนาด 8"	อัน	3.50
14	บานพับเหล็ก มีในล่อนคันระหว่างข้อ หน้า 2 มม. ขนาด 4 x 3 นิ้ว	อัน	16.85
14	บานพับหน้าต่างเหล็กเคลือบสังกะสี ปรับมุม ขนาด 10 นิ้ว	ชุด	50.00
14	บานพับหน้าต่างเหล็กเคลือบสังกะสี ปรับมุม ขนาด 12 นิ้ว	ชุด	57.50
14	บานพับหน้าต่างเหล็กเคลือบสังกะสี ปรับมุม ขนาด 10 นิ้ว ตราวิทโก้	ชุด	51.40
14	บานพับหน้าต่างเหล็กเคลือบสังกะสี ปรับมุม ขนาด 12 นิ้ว ตราวิทโก้	ชุด	60.75
14	กลอนอลูมิเนียม ขนาด 6 นิ้ว	อัน	9.35
15	ปูนซีเมนต์ไฮดรอลิก ปูนถุง บรรจุ 50 กก./ถุง ตราช้าง SCG สูตรไฮบริด	ตัน	3,150.00
15	ปูนซีเมนต์ไฮดรอลิก ปูนถุง บรรจุ 50 กก./ถุง ตรา อินทรีเพชรพลัส	ตัน	3,180.00
15	ปูนซีเมนต์ไฮดรอลิก ปูนถุง บรรจุ 50 กก./ถุง ตรา ทีพีโอ ปูนแดง 299	ตัน	2,769.07
15	ปูนซีเมนต์ไฮดรอลิก ปูนถุง บรรจุ 50 กก./ถุง ตรา บัวแดง ไฮเทค เอ็กซ์ตร้า	ตัน	2,672.90
15	ปูนซีเมนต์ผสม ปูนถุง บรรจุ 50 กก./ถุง ตราทีพีโอ (เขียว)	ตัน	2,450.00
15	ฟลันโค้ท เบอร์ 3 ขนาด 3.5 กก. ตราเซลส์	กระป๋อง	369.16
15	แชลแลค ชนิดเกล็ด สีขาว ตรา	กก.	607.48

15	น้ำยาประสานท่อพีวีซี ชนิดธรรมดา ขนาด 250 กรัม ตราท่อน้ำไทย	กระป๋อง	136.92
16	ทรายหยาบ	ลบ.ม.	366.67
16	ทรายละเอียด	ลบ.ม.	366.67
16	หินย่อย เบอร์ 1	ลบ.ม.	862.50
16	หินย่อย เบอร์ 2	ลบ.ม.	830.00
18	ก๊อมน้ำทองเหลือง ขนาด 1/2 นิ้ว ตราชนา	อัน	112.15
18	ก๊อมน้ำบอลสนาม ขนาด 1/2 นิ้ว	อัน	180.00
19	ถังซีเมนต์สำเร็จรูป กลวง สูง 33 ซม. ศก. 80 ซม.	อัน	152.50
19	ฝาถังซีเมนต์สำเร็จรูป ศก. 80 ซม.	อัน	112.50
19	ถังดักไขมัน แบบตั้งพื้น ตรา DOS รุ่น G-TEK ขนาดความจุ 15 ลิตร (ขนาด 39x33x29 ซม.)	ใบ	976.64
20	สายไฟฟ้า VAF สายแบนแกนคู่ แรงดัน 300/500 โวลต์ ขนาด 2 x 1.5 ตร.มม. ยาว 100 เมตร ตราบางกอก เคเบิล (BCC)	ม้วน	1,804.05
20	สายไฟฟ้า VAF สายแบนแกนคู่ แรงดัน 300/500 โวลต์ ขนาด 2 x 2.5 ตร.มม. ยาว 100 เมตร ตราบางกอก เคเบิล (BCC)	ม้วน	2,946.11
20	สายไฟฟ้า VCT สายกลมอ่อนแกนคู่ แรงดัน 450/750 โวลต์ ขนาด 2 x 1.5 ตร.มม. ยาว 100 ม. ตราบางกอกเคเบิล	ม้วน	3,269.16
20	สายไฟฟ้า VCT สายกลมอ่อนแกนคู่ แรงดัน 450/750 โวลต์ ขนาด 2 x 2.5 ตร.มม. ยาว 100 ม. ตราบางกอกเคเบิล	ม้วน	5,260.75
20	บางกอกเคเบิล	ม้วน	778.50
20	บางกอกเคเบิล	ม้วน	1,225.55
20	สวิตช์ไฟฟ้าทางเดียว 16A 250V รุ่นฟลูออเรสเซนต์ วายต์ ซีรีส์ (WEG5001K) ตราพานาโซนิค	อัน	30.84
20	ตัวรับคู่ ขากลมแบน มีกราวด์ 16A 250V รุ่นฟลูออเรสเซนต์ วายต์ ซีรีส์ (WEG15929) ตราพานาโซนิค	อัน	121.50
20	สตาร์ทเตอร์ ขนาด 4-65 วัตต์ ตรา ฟิลิปส์ รุ่น S-10	ตัว	13.24
20	หลอดไฟฟ้าฟลูออเรสเซนต์ แบบยาว ขนาด 36 วัตต์ ตราฟิลิปส์	หลอด	55.76
20	หลอดไฟฟ้าฟลูออเรสเซนต์ แบบเกลียว ขนาด 15 วัตต์ (Daylight) ตรา ฟิลิปส์ รุ่น Tornado Extra Bright	หลอด	87.85
20	หลอดไฟฟ้าฟลูออเรสเซนต์ แบบสั้น ขนาด 18 วัตต์ ตราฟิลิปส์	หลอด	51.40
20	หลอดไฟฟ้า LED T8 แบบยาว รุ่น LED Save Plus ขนาด 18 วัตต์ (Daylight) ตรา Lumax	ดวง	82.24
20	หลอดไฟฟ้า LED E27 แบบเกลียว รุ่น Eco Bulb ขนาด 15 วัตต์ (Daylight) ตรา Lumax	ดวง	101.87
20	หลอดไฟฟ้า LED E27 แบบทรงกระบอก รุ่น T-Bulb ขนาด 9 วัตต์ (Daylight) ตรา Lumax	ดวง	112.15
20	หลอดไฟฟ้า LED T8 รุ่น ECO FIT ขนาด 8 วัตต์ (Daylight) ตรา ฟิลิปส์	ดวง	116.82
20	หลอดไฟฟ้า LED E27 แบบเกลียว รุ่น Essential ขนาด 9 วัตต์ (Daylight) ตรา ฟิลิปส์	ดวง	115.89
20	หลอดไฟฟ้า E27 แบบเกลียว ขนาด 60 วัตต์ รุ่น PZS230-60E27C ตราพานาโซนิค	ดวง	28.04
21	ที่ปัสสาวะเซรามิกชาย ชนิดแขวนผนัง เคลือบขาว ตราคอตโต้ รุ่น C 307	ชิ้น	1,149.53
21	ที่ปัสสาวะเซรามิกชาย ชนิดแขวนผนัง (ไม่รวมฟลัชวาล์ว) เคลือบขาว ตราอเมริกันแอสตันดาร์ต รุ่น TF-6401-WT	ชิ้น	2,915.89
21	อ่างล้างหน้าเซรามิก ชนิดแขวนผนัง เคลือบขาว ตราคอตโต้ รุ่น C 013	ชิ้น	757.01

21	อ่างล้างหน้าเซรามิก ชนิดแขวนผนัง เคลือบขาว ตราอเมริกันแลตนด์ราร์ท รุ่น TF-910S	ชิ้น	700.93
21	ที่วางสบู่เซรามิก ชนิดฝังผนัง เคลือบขาว ตราคอตโต้ รุ่น C 805	ชิ้น	457.94
21	ที่วางสบู่เซรามิก ชนิดฝังผนัง เคลือบขาว ตรา PIXO รุ่น FS 04	ชิ้น	77.57
21	ที่ใส่กระดาษชำระเซรามิก ชนิดฝังผนัง เคลือบขาว ขนาด 6 x 6 นิ้ว ตราคอตโต้ รุ่น C 814	ชิ้น	369.16
21	ที่ใส่กระดาษชำระเซรามิก ชนิดฝังผนัง เคลือบขาว ตราอเมริกันแลตนด์ราร์ท รุ่น TF-9011	ชิ้น	350.47

X

วัน - เวลา	ดีเซล Diesel	Gasohol E85	Gasohol E20	Gasohol 91	Gasohol 95	เบนซิน
05-08-2568 05:00	32.50	29.95	31.60	33.44	33.81	42.10
01-08-2568 05:00	32.50	29.55	31.20	33.04	33.41	41.70

แผนผังเว็บไซต์

นโยบายความเป็นส่วนตัว | นโยบายการใช้คุกกี้ | Career

ติดตามเราที่



บริษัท ปตท. น้ำมันและการค้าปลีก จำกัด (มหาชน)

555/2 ศูนย์คอมพิวเตอร์เพิร์ล อาคารบี ชั้นที่ 12 ถนนวิภาวดีรังสิต แขวงจตุจักร กรุงเทพฯ 10900

© 2024 OR เบอร์โทร : 02 196 5959



บันทึกข้อความ

ส่วนราชการ กองช่าง องค์การบริหารส่วนตำบลปรีอใหญ่

ที่ ศก ๗๑๓๐๓/๑๒๘๘

วันที่

๒๖ สิงหาคม ๒๕๖๘

เรื่อง ขออนุมัติให้ความเห็นชอบแบบรูปารายการงานก่อสร้าง สำหรับจ้างเหมาโครงการก่อสร้างหอดังสูงขนาด ๑๐ เมตร (ถังไฟเบอร์กลาส ขนาด ๒.๐ ลูกบาศก์เมตร จำนวน ๔ ลูก) หมู่ที่ ๗ บ้านปรีอคันตะวันตก

เรียน นายกองค์การบริหารส่วนตำบลปรีอใหญ่

ตามคำสั่งองค์การบริหารส่วนตำบลปรีอใหญ่ ที่ ๑๓๒๔/๒๕๖๘ ลงวันที่ ๒๕ สิงหาคม ๒๕๖๘ เรื่อง แต่งตั้งเจ้าหน้าที่จัดทำแบบรูปารายการงานก่อสร้าง สำหรับจ้างเหมาโครงการก่อสร้างหอดังสูงขนาด ๑๐ เมตร (ถังไฟเบอร์กลาส ขนาด ๒.๐ ลูกบาศก์เมตร จำนวน ๔ ลูก) หมู่ที่ ๗ บ้านปรีอคันตะวันตก ตำบลปรีอใหญ่ อำเภออุซันธุ์ จังหวัดศรีสะเกษ (โดยวิธีเฉพาะเจาะจง)

บัดนี้ คณะกรรมการได้ดำเนินการกำหนดแบบรูปารายการงานก่อสร้าง สำหรับจ้างเหมาโครงการก่อสร้างหอดังสูงขนาด ๑๐ เมตร (ถังไฟเบอร์กลาส ขนาด ๒.๐ ลูกบาศก์เมตร จำนวน ๔ ลูก) หมู่ที่ ๗ บ้านปรีอคันตะวันตก ตำบลปรีอใหญ่ อำเภออุซันธุ์ จังหวัดศรีสะเกษ เป็นไปตามระเบียบกระทรวงการคลัง ว่าด้วยการจัดซื้อจัดจ้างและการบริหารพัสดุภาครัฐ พ.ศ. ๒๕๖๐ ข้อ ๒๑ ตามรายละเอียดที่แนบมาพร้อมนี้

จึงเรียนมาเพื่อโปรดพิจารณาอนุมัติให้ความเห็นชอบแบบรูปารายการงานก่อสร้าง สำหรับจ้างเหมาโครงการก่อสร้างหอดังสูงขนาด ๑๐ เมตร (ถังไฟเบอร์กลาส ขนาด ๒.๐ ลูกบาศก์เมตร จำนวน ๔ ลูก) หมู่ที่ ๗ บ้านปรีอคันตะวันตก ตำบลปรีอใหญ่ อำเภออุซันธุ์ จังหวัดศรีสะเกษ

ลงชื่อ...ประธานกรรมการ

(ธนวัฒน์ บุญอ่อน)

หัวหน้าสำนักปลัด

ลงชื่อ...กรรมการ

(นางสาวดารุณี อ่อนคำ)

นักวิชาการพัสดุปฏิบัติการ

ลงชื่อ...กรรมการ

(นายณรงค์ วรรณโย)

นายช่างโยธาปฏิบัติงาน

ความเห็นปลัดองค์การบริหารส่วนตำบลปรีอใหญ่

- เพื่อโปรดพิจารณา

(✓) เห็นควรอนุมัติ

() เห็นควรไม่อนุมัติ เพราะ.....

(ลงชื่อ) จำเอก.....

(ธนวัฒน์ บุญอ่อน)

หัวหน้าสำนักปลัด รรท. ปลัด อบต.ปรีอใหญ่

คำสั่งนายกองค์การบริหารส่วนตำบลปรีอใหญ่

- พิจารณาแล้ว

() อนุมัติ

() ไม่อนุมัติ เพราะ.....

(ลงชื่อ).....



(นายเจตน์จิตร สัมพุทธานนท์)

นายกองค์การบริหารส่วนตำบลปรีอใหญ่

บันทึกการรายงานการประชุมคณะกรรมการจัดทำแบบรูปรายการงานก่อสร้าง

วันที่ ๒๖ เดือน สิงหาคม พ.ศ. ๒๕๖๘ เวลา ๐๙.๐๐ น.

ณ ห้องประชุมทัตติมสยาม

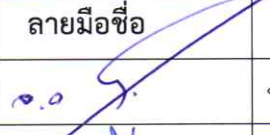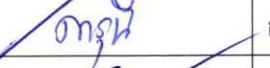ลำดับที่	ชื่อ - สกุล	ตำแหน่ง	ลายมือชื่อ	หมายเหตุ
๑	จำเอน ธนวัฒน์ บุญอ่อน	หัวหน้าสำนักปลัด		ประธานกรรมการ
๒	นางสาวดารณี อ่อนคำ	นักวิชาการพัสดุปฏิบัติการ		กรรมการ
๓	นายณรงค์ วรรณโย	นายช่างโยธาปฏิบัติงาน		กรรมการ/เลขานุการ

ผู้มาประชุม จำนวน ๓ คน

ผู้ขาดประชุม จำนวน - คน

ผู้เข้าร่วมประชุม จำนวน - คน

เริ่มประชุมเวลา ๐๙.๐๐ น.

จำเอน ธนวัฒน์ บุญอ่อน ประธานคณะกรรมการจัดทำแบบรูปรายการงานก่อสร้าง

เมื่อคณะกรรมการจัดทำแบบรูปรายการงานก่อสร้าง โครงการก่อสร้างหอดังสูงขนาด ๑๐ เมตร (ถังไฟเบอร์กลาส ขนาด ๒.๐ ลูกบาศก์เมตร จำนวน ๔ ลูก) หมู่ที่ ๗ บ้านปรีคั่นตะวันตก ตำบลปรีคั่นใหญ่ อำเภอลำดวน จังหวัดสุรินทร์ ครบองค์ประชุมแล้ว จึงขอเปิดการประชุม

ระเบียบวาระที่ ๑ เรื่องที่ประธานแจ้งให้ที่ประชุมทราบ

ประธานคณะกรรมการจัดทำแบบรูปรายการงานก่อสร้าง แนะนำคณะกรรมการจัดทำแบบรูปรายการงานก่อสร้าง และมอบหมายให้ นายณรงค์ วรรณโย ตำแหน่ง นายช่างโยธาปฏิบัติงาน เป็นผู้จัดบันทึกการรายงานการประชุมในครั้งนี้

มติที่ประชุม รับทราบ

ระเบียบวาระที่ ๒ เรื่องรับรองรายงานการประชุมครั้งที่แล้ว

- ไม่มี

ระเบียบวาระที่ ๓ เรื่องเสนอเพื่อพิจารณาให้ความเห็นชอบ

๓.๑ จัดทำแบบรูปรายการงานก่อสร้างสำหรับจ้างเหมาโครงการก่อสร้างหอดังสูงขนาด ๑๐ เมตร (ถังไฟเบอร์กลาส ขนาด ๒.๐ ลูกบาศก์เมตร จำนวน ๔ ลูก) หมู่ที่ ๗ บ้านปรีคั่นตะวันตก

(จำเอน ธนวัฒน์ บุญอ่อน) - ตามประกาศองค์การบริหารส่วนตำบลปรีคั่นใหญ่ เรื่อง การอนุมัติโอนงบประมาณ ข้อบัญญัติงบประมาณรายจ่ายประจำปีงบประมาณ พ.ศ.๒๕๖๘ ครั้งที่ ๘/๒๕๖๘ หน่วยงานกองช่าง แผนงานอุตสาหกรรมและการโยธา งานก่อสร้าง งบลงทุน หมวดค่าที่ดินและสิ่งก่อสร้าง ประเภทค่าก่อสร้างสิ่งสาธารณูปโภค หน้าที่ ๕ โครงการก่อสร้างหอดังสูงขนาด ๑๐ เมตร (ถังไฟเบอร์กลาส ขนาด ๒.๐ ลูกบาศก์เมตร จำนวน ๔ ลูก) หมู่ที่ ๗ บ้านปรีคั่นตะวันตก โดยมีรายละเอียดปริมาณงาน ดังนี้ หอดังสูงขนาด ๑๐ เมตร (ถังไฟเบอร์กลาส ขนาด ๒.๐ ลูกบาศก์เมตร จำนวน ๔ ลูก) (รายละเอียดตามแบบรูปรายการองค์การบริหารส่วนตำบลปรีคั่นใหญ่กำหนด) โดยมีรายละเอียด ดังนี้

สถานที่ดำเนินการ

หมู่ที่ ๗ บ้านปรีคั่นตะวันตก ตำบลปรีคั่นใหญ่ อำเภอลำดวน จังหวัดสุรินทร์

/คุณสมบัติ...

คุณสมบัติผู้เสนอราคา

- ๓.๑ มีความสามารถตามกฎหมาย
- ๓.๒ ไม่เป็นบุคคลล้มละลาย
- ๓.๓ ไม่อยู่ระหว่างเลิกกิจการ
- ๓.๔ ไม่เป็นบุคคลซึ่งอยู่ระหว่างถูกระงับการยื่นข้อเสนอหรือสัญญากับหน่วยงานของรัฐไว้ชั่วคราว เนื่องจากเป็นผู้ที่ไม่ผ่านเกณฑ์การประเมินผลการปฏิบัติงานของผู้ประกอบการตามระเบียบที่รัฐมนตรีว่าการกระทรวงการคลังกำหนดตามที่ประกาศเผยแพร่ในระบบเครือข่ายสารสนเทศของกรมบัญชีกลาง
- ๓.๕ ไม่เป็นบุคคลซึ่งถูกระบุชื่อไว้ในบัญชีรายชื่อผู้ทำงานและได้แจ้งเวียนชื่อให้เป็นผู้ทำงานของหน่วยงาน ของรัฐในระบบเครือข่ายสารสนเทศของกรมบัญชีกลาง ซึ่งรวมถึงนิติบุคคลที่ผู้ทำงานเป็นหุ้นส่วนผู้จัดการ กรรมการ ผู้จัดการ ผู้บริหาร ผู้มีอำนาจในการดำเนินงานในกิจการของนิติบุคคลนั้นด้วย
- ๓.๖ มีคุณสมบัติและไม่มีลักษณะต้องห้ามที่คณะกรรมการนโยบายการจัดซื้อจัดจ้างและการบริหารพัสดุ ภาครัฐกำหนดในราชกิจจานุเบกษา
- ๓.๗ เป็นบุคคลธรรมดาหรือเป็นนิติบุคคลผู้มีอาชีพรับจ้างงานดังกล่าว
- ๓.๘ ไม่เป็นผู้ได้รับเอกสิทธิ์หรือความคุ้มกันซึ่งอาจปฏิเสธไม่ยอมขึ้นศาลไทย เว้นแต่รัฐบาลของผู้ยื่นข้อเสนอ ได้มีคำสั่งให้สละเอกสิทธิ์และความคุ้มกันเช่นนั้น
- ๓.๙ ผู้ยื่นข้อเสนอต้องลงทะเบียนในระบบจัดซื้อจัดจ้างภาครัฐด้วยอิเล็กทรอนิกส์ (Electronic Government Procurement : e-GP) ของกรมบัญชีกลาง

รายละเอียดแบบรูปรายการงานก่อสร้าง

แบบรูปรายการงานก่อสร้าง โครงการก่อสร้างหอดังสูงขนาด ๑๐ เมตร (ถังไฟเบอร์กลาส ขนาด ๒.๐ ลูกบาศก์เมตร จำนวน ๔ ลูก) หมู่ที่ ๗ บ้านปรีอคันตะวันตก ตำบลปรีอใหญ่ อำเภอยะรัง จังหวัดศรีสะเกษ รายละเอียดปริมาณงาน ดังนี้ หอดังสูงขนาด ๑๐ เมตร (ถังไฟเบอร์กลาส ขนาด ๒.๐ ลูกบาศก์เมตร จำนวน ๔ ลูก) ให้เป็นไปตามแบบแปลนโดยเจ้าหน้าที่จัดทำแบบรูปรายการงานก่อสร้างได้ผ่านการเห็นชอบจากหัวหน้าส่วนราชการแล้ว

กำหนดเวลาส่งมอบงาน

กำหนดเวลาแล้วเสร็จภายใน ๖๐ วัน นับถัดจากวันลงนามในสัญญา

วงเงินงบประมาณ

อนุมัติตามประกาศองค์การบริหารส่วนตำบลปรีอใหญ่ เรื่อง การอนุมัติโอนงบประมาณข้อบัญญัติงบประมาณรายจ่ายประจำปีงบประมาณ พ.ศ.๒๕๖๘ ครั้งที่ ๘/๒๕๖๘ หน่วยงานกองช่าง แผนงานอุตสาหกรรมและการโยธา งานก่อสร้าง งบลงทุน หมวดค่าที่ดินและสิ่งก่อสร้าง ประเภทค่าก่อสร้างสิ่งสาธารณูปโภค หน้าที่ ๕ โครงการก่อสร้างหอดังสูงขนาด ๑๐ เมตร (ถังไฟเบอร์กลาส ขนาด ๒.๐ ลูกบาศก์เมตร จำนวน ๔ ลูก) หมู่ที่ ๗ บ้านปรีอคันตะวันตก งบประมาณ ตั้งไว้ ๔๐๐,๐๐๐.๐๐ บาท (สี่แสนบาทถ้วน)

การกำหนดระยะเวลารับประกันความชำรุดบกพร่อง

กำหนดระยะเวลาในการรับประกันความชำรุดบกพร่องของงาน ๒ ปี

ข้อกำหนดการใช้วัสดุที่ผลิตในประเทศ

วัสดุประวัสดหรือครุภัณฑ์ที่ใช้ในงานก่อสร้างต้องเป็นวัสดุที่ผลิตในประเทศตามเงื่อนไข ดังนี้

๑๑.๑ วัสดุหรือครุภัณฑ์ที่ใช้ในงานก่อสร้างต้องเป็นวัสดุที่ผลิตในประเทศ โดยต้องใช้ไม่น้อยกว่าร้อยละ ๖๐ ของมูลค่าวัสดุที่จะใช้ในงานก่อสร้างทั้งหมดตามสัญญา

๑๑.๒ เหล็กที่ใช้ในงานก่อสร้างต้องใช้เหล็กที่ผลิตภายในประเทศไม่น้อยกว่าร้อยละ ๙๐ ของปริมาณเหล็กที่ต้องใช้ทั้งหมดตามสัญญา

ผู้รับจ้างจะต้องจัดทำแผนการใช้วัสดุที่ผลิตภายในประเทศ (ตามข้อ ๑๑.๑ และข้อ ๑๑.๒) ภายใน ๙๐ วัน นับถัดจากวันที่ได้ลงนามสัญญา เพื่อให้คณะกรรมการตรวจรับวัสดุพิจารณาต่อไป เว้นแต่กรณีที่ระยะเวลาดำเนินการตามสัญญาไม่เกิน ๖๐ วัน

การปรับราคางานก่อสร้าง

การปรับราคางานก่อสร้าง ตามเงื่อนไข หลักเกณฑ์ สูตรและวิธีการคำนวณที่ใช้กับสัญญาแบบปรับราคาได้ตามมติคณะรัฐมนตรี เมื่อวันที่ ๒๒ สิงหาคม ๒๕๓๒ เรื่อง พิจารณาช่วยเหลือผู้ประกอบการอาชีพงานก่อสร้าง ตามหนังสือสำนักเลขาธิการคณะรัฐมนตรี ที่ นร ๐๒๐๓/ว๑๐๙ ลงวันที่ ๒๔ สิงหาคม ๒๕๓๒ สูตรปรับราคา (ค่า K) หมวดที่ ๓ งานทาง

๓.๖ งานโครงสร้างคอนกรีตเสริมเหล็กและงานเชื่อมกันตลิ่ง ใช้สูตร $K = ๐.๓๐ + ๐.๑๐ \text{ It/Io} + ๐.๑๕ \text{ Ct/Co} + ๐.๒๐ \text{ Mt/Mo} + ๐.๒๕ \text{ St/So}$ ประเภทงานที่นำมาคำนวณค่า K งานก่อสร้างสะพาน คสล. งานสะพานลอย คสล. งานโครงสร้างฐานราก คสล. คอสะพาน งานท่อลอดเหลี่ยม คสล. งานหอดังน้ำโครงสร้าง คสล. งานเชื่อมกันตลิ่ง คสล. งานทำเทียบเรือ คสล. งาน bearing unit งาน abutment protector งานก่อสร้างกำแพงกันดิน งานต่อท่อลอดเหลี่ยม งานสะพานส่งน้ำ ทำเทียบเรือคอนกรีตเสริมเหล็กและสิ่งก่อสร้างอื่นที่มีลักษณะคล้ายคลึงกัน

(จำเอก ธนวัฒน์ บุญอุ่น) - ตามที่กระผมเรียนต่อที่ประชุม มีคณะกรรมการท่านใดต้องการแก้ไขเพิ่มเติม
ประธาน หรือไม่ครับ ถ้าไม่มี กระผมขอมติที่ประชุมครับ

(นางสาวดารุณี อ่อนคำ) - การแบ่งงวดงานและการจ่ายเงิน กำหนดที่ ๖๐ วัน ใช้ไหมคะ
กรรมการ

(จำเอก ธนวัฒน์ บุญอุ่น) - การแบ่งงวดงานและการจ่ายเงิน ผู้รับจ้างจะต้องดำเนินงานแล้วเสร็จภายใน
ประธาน ๙๐ วัน นับถัดจากวันลงนามในสัญญาจ้าง และส่งมอบงานเป็นจำนวน ๑ งวด เป็นเงินร้อยละ ๑๐๐ ของวงเงินทั้งหมด และจะจ่ายให้ผู้รับจ้างได้ปฏิบัติงาน โครงการก่อสร้างหอดังสูงขนาด ๑๐ เมตร (ถังไฟเบอร์กลาส ขนาด ๒.๐ ลูกบาศก์เมตร จำนวน ๔ ลูก) หมู่ที่ ๗ บ้านปรี๊ดคันตะวันตก

(นางสาวดารุณี อ่อนคำ) - อัตราค่าปรับ จะคิดเท่าไรคะ งานประเภทงานทาง
กรรมการ

(จำเอก ธนวัฒน์ บุญอุ่น) - อัตราค่าปรับกำหนดค่าปรับเป็นรายวันเป็นจำนวนเงินตายตัวในอัตรา
ประธาน ร้อยละ ๐.๑๐ ของราคางานจ้างแต่จะต้องไม่ต่ำกว่าวันละ ๑๐๐ บาทครับ มีท่านใดจะเพิ่มเติมอีกไหมครับ ถ้าไม่มีกระผมขอมติที่ประชุม

/มติที่ประชุม...

มติที่ประชุม

- มีมติเห็นชอบ เห็นควรเสนอนายกองค์การบริหารส่วนตำบลปรีอใหญ่
เพื่อพิจารณาต่อไป

ระเบียบวาระที่ ๔

เรื่องอื่น ๆ

- ไม่มี

(จำเอก ธนวัฒน์ บุญอุ่น) - มีท่านใดมีข้อชี้แจงหรือมีอะไรที่จะเพิ่มเติมหรือไม่ครับ

ประธานฯ

ที่ประชุม

- ไม่มี

(จำเอก ธนวัฒน์ บุญอุ่น) - ถ้าไม่มี กระผมขอปิดการประชุม

ประธานฯ

ปิดประชุมเวลา ๐๙.๔๐ น.

(ลงชื่อ)



ผู้จัดบันทึกรายงานการประชุม

(นายณรงค์ วรรณโย)

กรรมการ/เลขานุการคณะกรรมการ

(ลงชื่อ) จำเอก



ผู้ตรวจบันทึกรายงานการประชุม

(ธนวัฒน์ บุญอุ่น)

ประธานคณะกรรมการจัดทำแบบรูปารายการงานก่อสร้าง

แบบรูปรายการงานก่อสร้าง

จ้างเหมาตามโครงการก่อสร้างหอดังสูงขนาด ๑๐ เมตร (ถังไฟเบอร์กลาส ขนาด ๒.๐ ลูกบาศก์เมตร จำนวน ๔ ลูก) หมู่ที่ ๗ บ้านปรีดคันตะวันตก ตำบลปรีดใหญ่ อำเภอบัวชุม จังหวัดศรีสะเกษ (โดยวิธีเฉพาะเจาะจง)

๑. ความเป็นมา

ตามประกาศองค์การบริหารส่วนตำบลปรีดใหญ่ เรื่อง การอนุมัติโอนงบประมาณข้อบัญญัติ งบประมาณรายจ่ายประจำปีงบประมาณ พ.ศ.๒๕๖๘ ครั้งที่ ๘/๒๕๖๘ หน่วยงานกองช่าง แผนงาน อุตสาหกรรมและการโยธา งานก่อสร้าง งบลงทุน หมวดค่าที่ดินและสิ่งก่อสร้าง ประเภทค่าก่อสร้างสิ่ง สาธารณูปโภค หน้าที่ ๕ โครงการก่อสร้างหอดังสูงขนาด ๑๐ เมตร (ถังไฟเบอร์กลาส ขนาด ๒.๐ ลูกบาศก์ เมตร จำนวน ๔ ลูก) หมู่ที่ ๗ บ้านปรีดคันตะวันตก งบประมาณ ตั้งไว้ ๔๐๐,๐๐๐.๐๐ บาท (สี่แสนบาทถ้วน) โดยมีรายละเอียดปริมาณงาน ดังนี้ หอดังสูงขนาด ๑๐ เมตร (ถังไฟเบอร์กลาส ขนาด ๒.๐ ลูกบาศก์เมตร จำนวน ๔ ลูก) (รายละเอียดตามแบบรูปรายการองค์การบริหารส่วนตำบลปรีดใหญ่กำหนด) โดยมีรายละเอียด ดังนี้

สถานที่ดำเนินการ	หมู่ที่ ๗ บ้านปรีดคันตะวันตก ตำบลปรีดใหญ่ อำเภอบัวชุม จังหวัดศรีสะเกษ
ปริมาณงาน	หอดังสูงขนาด ๑๐ เมตร (ถังไฟเบอร์กลาส ขนาด ๒.๐ ลูกบาศก์เมตร จำนวน ๔ ลูก (ตามแบบรูปรายการองค์การบริหารส่วนตำบลปรีดใหญ่กำหนด)
งบประมาณตั้งไว้	จำนวนเงิน ๔๐๐,๐๐๐.๐๐ บาท (สี่แสนบาทถ้วน)

๒. วัตถุประสงค์

๒.๑ เพื่อช่วยให้จ่ายน้ำให้มีแรงดันที่สม่ำเสมอ ด้วยแรงโน้มถ่วง โดยไม่ต้องพึ่งพาปั๊มน้ำ ทำให้จ่าย น้ำได้ในระยะไกล รักษาคุณภาพน้ำ และเป็นแหล่งน้ำสำรองสำหรับชุมชน ภาคเกษตร อุตสาหกรรม หรือครัวเรือน โดยเฉพาะในช่วงที่แหล่งน้ำปกติมีปัญหาขาดแคลน

๒.๒ เพื่อช่วยกักเก็บน้ำไว้ในกรณีที่แหล่งน้ำปกติขาดแคลน หรือมีปัญหา เช่น ในช่วงฤดูแล้ง หรือ เมื่อเกิดเหตุการณ์ไฟดับ

๒.๓ ความสูงของหอดังทำให้มีแรงดันเพียงพอที่จะไหลเข้าสู่ระบบท่อน้ำประปาได้โดยตรง ลดความ จำเป็นในการใช้ปั๊มน้ำ

๓. คุณสมบัติผู้เสนอราคา

๓.๑ มีความสามารถตามกฎหมาย

๓.๒ ไม่เป็นบุคคลล้มละลาย

๓.๓ ไม่อยู่ระหว่างเลิกกิจการ

๓.๔ ไม่เป็นบุคคลซึ่งอยู่ระหว่างถูกระงับการยื่นข้อเสนอหรือสัญญากับหน่วยงานของรัฐไว้ชั่วคราว เนื่องจากเป็นผู้ที่ไม่ผ่านเกณฑ์การประเมินผลการปฏิบัติงานของผู้ประกอบการตามระเบียบที่รัฐมนตรีว่าการ กระทรวงการคลังกำหนดตามที่ประกาศเผยแพร่ในระบบเครือข่ายสารสนเทศของกรมบัญชีกลาง

๓.๕ ไม่เป็นบุคคลซึ่งถูกระงับชื่อไว้ในบัญชีรายชื่อผู้ทำงานและได้แจ้งเวียนชื่อให้เป็นผู้ทำงานของ หน่วยงาน ของรัฐในระบบเครือข่ายสารสนเทศของกรมบัญชีกลาง ซึ่งรวมถึงนิติบุคคลที่ผู้ทำงานเป็นหุ้นส่วน ผู้จัดการ กรรมการ ผู้จัดการ ผู้บริหาร ผู้มีอำนาจในการดำเนินงานในกิจการของนิติบุคคลนั้นด้วย

๓.๖ มีคุณสมบัติและไม่มีลักษณะต้องห้ามที่คณะกรรมการนโยบายการจัดซื้อจัดจ้างและการบริหาร พัสดุ ภาครัฐกำหนดในราชกิจจานุเบกษา

๓.๗ เป็นบุคคลธรรมดาหรือเป็นนิติบุคคลผู้มีอาชีพรับจ้างงานดังกล่าว

๓.๘ ไม่เป็นผู้ได้รับเอกสิทธิ์หรือความคุ้มกันซึ่งอาจปฏิเสธไม่ยอมขึ้นศาลไทย เว้นแต่รัฐบาลของผู้ยื่น ข้อเสนอ ได้มีคำสั่งให้สละเอกสิทธิ์และความคุ้มกันเช่นนั้น

๓.๙ ผู้ยื่นข้อเสนอต้องลงทะเบียนในระบบจัดซื้อจัดจ้างภาครัฐด้วยอิเล็กทรอนิกส์ (Electronic Government Procurement : e-GP) ของกรมบัญชีกลาง

/๔.รายละเอียด...

๔. รายละเอียดแบบรูปรายการงานก่อสร้าง

แบบรูปรายการงานก่อสร้าง โครงการก่อสร้างหอถังสูงขนาด ๑๐ เมตร (ถังไฟเบอร์กลาส ขนาด ๒.๐ ลูกบาศก์เมตร จำนวน ๔ ลูก) หมู่ที่ ๗ บ้านปรีอคันตะวันตก ตำบลปรีอใหญ่ อำเภอชุนันท์ จังหวัดศรีสะเกษ รายละเอียดปริมาณงาน ดังนี้ หอถังสูงขนาด ๑๐ เมตร (ถังไฟเบอร์กลาส ขนาด ๒.๐ ลูกบาศก์เมตร จำนวน ๔ ลูก) ให้เป็นไปตามแบบรูปรายการโดยคณะกรรมการจัดทำแบบรูปรายการงานก่อสร้างได้ผ่านการเห็นชอบจากหัวหน้าส่วนราชการแล้ว

๕. กำหนดเวลาส่งมอบงาน

กำหนดเวลาแล้วเสร็จภายใน ๖๐ วัน นับถัดจากวันลงนามในสัญญา

๖. หลักเกณฑ์ในการพิจารณาคัดเลือกข้อเสนอ

พิจารณาคัดเลือกโดยใช้เกณฑ์ราคา

๗. วงเงินงบประมาณ

อนุมัติตามประกาศองค์การบริหารส่วนตำบลปรีอใหญ่ เรื่อง การอนุมัติโอนงบประมาณข้อบัญญัติงบประมาณรายจ่ายประจำปีงบประมาณ พ.ศ.๒๕๖๘ ครั้งที่ ๘/๒๕๖๘ หน่วยงานกองช่าง แผนงาน อุตสาหกรรมและการโยธา งานก่อสร้าง งบลงทุน หมวดค่าที่ดินและสิ่งก่อสร้าง ประเภทค่าก่อสร้างสิ่งสาธารณูปโภค หน้าที่ ๕ โครงการก่อสร้างหอถังสูงขนาด ๑๐ เมตร (ถังไฟเบอร์กลาส ขนาด ๒.๐ ลูกบาศก์เมตร จำนวน ๔ ลูก) หมู่ที่ ๗ บ้านปรีอคันตะวันตก งบประมาณ ตั้งไว้ ๔๐๐,๐๐๐.๐๐ บาท (สี่แสนบาทถ้วน)

๘. งานงวดและการจ่ายเงิน

ผู้รับจ้างจะต้องดำเนินงานแล้วเสร็จภายใน ๖๐ วัน นับถัดจากวันลงนามในสัญญาจ้าง และส่งมอบงานเป็นจำนวน ๑ งวด เป็นเงินร้อยละ ๑๐๐ ของวงเงินทั้งหมด และจะจ่ายให้ผู้รับจ้างได้ปฏิบัติงานโครงการก่อสร้างหอถังสูงขนาด ๑๐ เมตร (ถังไฟเบอร์กลาส ขนาด ๒.๐ ลูกบาศก์เมตร จำนวน ๔ ลูก) หมู่ที่ ๗ บ้านปรีอคันตะวันตก

๙. อัตราค่าปรับ

กำหนดค่าปรับเป็นรายวันเป็นจำนวนเงินตายตัวในอัตราร้อยละ ๐.๒๕ ของราคางานจ้างแต่จะต้องไม่ต่ำกว่าวันละ ๑๐๐ บาท

๑๐. การกำหนดระยะเวลารับประกันความชำรุดบกพร่อง

กำหนดระยะเวลาในการรับประกันความชำรุดบกพร่องของงาน ๒ ปี

๑๑. ข้อกำหนดการใช้วัสดุที่ผลิตในประเทศ

วัสดุประวัสดหรือครุภัณฑ์ที่ใช้ในงานก่อสร้างต้องเป็นวัสดุที่ผลิตในประเทศ ตามเงื่อนไข ดังนี้

๑๑.๑ วัสดุหรือครุภัณฑ์ที่ใช้ในงานก่อสร้างต้องเป็นวัสดุที่ผลิตในประเทศ โดยต้องใช้ไม่น้อยกว่าร้อยละ ๖๐ ของมูลค่าวัสดุที่จะใช้ในงานก่อสร้างทั้งหมดตามสัญญา

๑๑.๒ เหล็กที่ใช้ในงานก่อสร้างต้องใช้เหล็กที่ผลิตภายในประเทศไม่น้อยกว่าร้อยละ ๙๐ ของปริมาณเหล็กที่ต้องใช้ทั้งหมดตามสัญญา

ผู้รับจ้างจะต้องจัดทำแผนการใช้วัสดุที่ผลิตภายในประเทศ (ตามข้อ ๑๑.๑ และข้อ ๑๑.๒) ภายใน ๙๐ วัน นับถัดจากวันที่ได้ลงนามสัญญา เพื่อให้คณะกรรมการตรวจรับวัสดุพิจารณาต่อไป เว้นแต่กรณีที่มีระยะเวลาดำเนินการตามสัญญาไม่เกิน ๖๐ วัน

๑๒. การปรับราคางานก่อสร้าง

๑๒.๑ การปรับราคางานก่อสร้าง ตามเงื่อนไข หลักเกณฑ์ สูตรและวิธีการคำนวณที่ใช้กับสัญญาแบบปรับราคาได้ตามมติคณะรัฐมนตรี เมื่อวันที่ ๒๒ สิงหาคม ๒๕๓๒ เรื่อง พิจารณาช่วยเหลือผู้ประกอบการอาชีพงานก่อสร้าง ตามหนังสือสำนักเลขาธิการคณะรัฐมนตรี ที่ นร ๐๒๐๓/ว๑๐๙ ลงวันที่ ๒๔ สิงหาคม ๒๕๓๒ สูตรปรับราคา (ค่า k) หมวดที่ ๓ งานทาง

๓.๖ งานโครงสร้างคอนกรีตเสริมเหล็กและงานเชื่อมกันตลิ่ง ใช้สูตร $K = 0.30 + 0.10$
 $It/Io + 0.15 Ct/Co + 0.20 Mt/Mo + 0.25 St/So$ ประเภทงานที่นำมาคำนวณค่า K งานก่อสร้างสะพาน
คสล. งานสะพานลอย คสล. งานโครงสร้างฐานราก คสล. คอสะพาน งานท่อลอดเหลี่ยม คสล. งานหอดังน้ำ
โครงสร้าง คสล. งานเชื่อมกันตลิ่ง คสล. งานทำเทียบเรือ คสล. งาน bearing unit งาน abutment
protector งานก่อสร้างกำแพงกันดิน งานต่อท่อลอดเหลี่ยม งานสะพานส่งน้ำ ทำเทียบเรือคอนกรีตเสริมเหล็ก
และสิ่งก่อสร้างอื่นที่มีลักษณะคล้ายคลึงกัน

๑๓. พื้นที่ดำเนินการ

หมู่ที่ ๗ บ้านปรือคันตะวันตก ตำบลปรือใหญ่ อำเภอยะนิง จังหวัดศรีสะเกษ

๑๔. สถานที่ติดต่อเพื่อขอทราบข้อมูลเพิ่มเติม

สถานที่ติดต่อ องค์การบริหารส่วนตำบลปรือใหญ่

โทรศัพท์ ๐๔๕-๘๒๖๖๐๗

๑๕. ผู้รับผิดชอบโครงการ (คณะกรรมการจัดทำแบบบูรณาการงานก่อสร้าง)

ลงชื่อ.....ประธานกรรมการ

(ธนวัฒน์ บุญอุ่น)

หัวหน้าสำนักปลัด

ลงชื่อ.....กรรมการ

(นางสาวดารณี อ่อนคำ)

นักวิชาการพัสดุปฏิบัติการ

ลงชื่อ.....กรรมการ

(นายณรงค์ วรรณโย)

นายช่างโยธาปฏิบัติงาน

แบบ โครงการก่อสร้างห้องสูงขนาด 10 เมตร (ถึงไฟเบอร์กลาส ขนาด 2.0 ลูกบาศก์เมตร จำนวน 4 ลูก)
หมู่ที่ 7 บ้านปรือกันตะวันตก

ปริมาณงาน ห้องสูงขนาด 10 เมตร (ถึงไฟเบอร์กลาส ขนาด 2.0 ลูกบาศก์เมตร จำนวน 4 ลูก)
(รายละเอียดตามแบบรูปรายการองค์การบริหารส่วนตำบลปรือใหญ่ กำหนด)

สถานที่ก่อสร้าง หมู่ที่ 7 บ้านปรือกันตะวันตก
ตำบลปรือใหญ่ อำเภออุ้มซี้ จังหวัดศรีสะเกษ

องค์การบริหารส่วนตำบลปรือใหญ่
กรมส่งเสริมการปกครองท้องถิ่น กระทรวงมหาดไทย



(นายณัฐพงศ์ จันทมาศ)
สย. 11629

รายการประกอบแบบ

รายการทั่วไป

1. ให้ผู้จ้างแจ้งผู้ว่าจ้างก่อนดำเนินการเป็นลายลักษณ์อักษร
2. หากมีปัญหา-อุปสรรค ให้ปรึกษาทางควบคุมงานของผู้ว่าจ้างเสียก่อนห้ามกระทำการแก้ไขเปลี่ยนแปลงให้อยู่ในดุลยพินิจของผู้ควบคุมงาน
3. แบบแปลนนี้เป็นส่วนหนึ่งของสัญญาจ้าง
4. ให้ผู้รับจ้างถ่ายรูปก่อนดำเนินการ ขณะดำเนินการและหลังดำเนินการเสร็จสิ้น ให้ผู้ว่าจ้าง (อย่างน้อยไม่ต่ำกว่า 3 ภาพ)
5. ให้ผู้รับจ้างติดตั้งป้ายโครงการ ตามแบบกำหนด (เฉพาะโครงการ 100,000 บาทขึ้นไป)
6. ผู้รับจ้างต้องให้วัสดุประเภทวัสดุหรือครุภัณฑ์ที่จะใช้ในงานก่อสร้างเป็นวัสดุที่ผลิตภายในประเทศ โดยต้องใช้ไม่น้อยกว่าร้อยละ 60 ของมูลค่าวัสดุที่จะใช้ในงานก่อสร้างทั้งหมดตามสัญญา
7. ส่วนยุบคอนกรีต (SLUMP TEST) ไม่มากกว่า 10.00 ซม. และแรงอัดคอนกรีต (COMPRESSIVE STRENGTH) ของแท่งคอนกรีตทดลอง ขนาด 15*15*15 ซม. ต้องไม่น้อยกว่า 240 Ksc (สามารถเทียบอัตราค่ากำลังได้โดยทดสอบค่าของกำลังคอนกรีตเมื่ออายุ 7 วัน) ให้เก็บจำนวน 3 ตัวอย่างต่อจำนวนปริมาตรคอนกรีต 50 ลบ.ม. และเศษปริมาตรคอนกรีตจาก 50 ลบ.ม. เก็บ 3 ตัวอย่าง โดยคอนกรีตใช้ (ค2) ตามมาตรฐานกรมทางหลวงชนบท
8. ในขณะก่อสร้าง ถ้ามีอุปสรรคกีดขวาง หรือเกิดความเสียหาย กับท่อประปา สายเคเบิลโทรศัพท์และอื่นๆได้ดิน/เหนดิน ผู้รับจ้างจะต้องเป็นผู้รับผิดชอบ และออกค่าใช้จ่ายเองทั้งสิ้น

วัสดุก่อสร้าง

ก. ปูนซีเมนต์

1. ปูนซีเมนต์ที่ใช้ในการผสมคอนกรีตจะต้องเป็นปูนซีเมนต์ปอร์ตแลนด์ ประเภท 1 หรือปูนไฮดรอลิก ซึ่งบรรจุเรียบร้อยแล้ว หนักถุงละ 50 กก.ตามมาตรฐานผลิตภัณฑ์อุตสาหกรรม มอก. ห้ามปนซีเมนต์ผสม มาใช้เด็ดขาด
2. ห้ามนำปูนซีเมนต์ที่เสื่อมคุณภาพโดยความชื้นจับตัวกันเป็นก้อนมาใช้ในการก่อสร้าง
3. ปูนซีเมนต์ต้องมีการแจ้งตัวครั้งแรก ไม่ต่ำกว่า 60 นาที และมีการแจ้งตัววันปลายไม่ต่ำกว่า 10 ชม.
4. การเก็บปูนซีเมนต์ต้องเก็บไว้ที่สามารถกันฝนได้ และอยู่พ้นระดับน้ำอย่างน้อย 30 ซม.

ข. ทราย

1. ทรายจะต้องเป็นทรายน้ำจืด คม หยาบ และแข็งแรงแรง ปราศจากวัสดุอื่นเจือปน

ค. หิน

1. หินที่ใช้ต้องแข็งแรงแรงไม่ผุและสะอาด ปราศจากวัสดุอื่นเจือปน

ง. เหล็กเสริมคอนกรีต

1. ต้องเป็นเหล็กที่ใหม่และไม่เคยใช้งานมาก่อน ต้องมีผิวสะอาด ไม่มีสนิมกร่อน ไม่เปื้อนน้ำมัน ไม่มีรอยแตกร้าว

จ. น้ำ

1. น้ำที่ใช้ผสมคอนกรีตจะต้องใสสะอาดปราศจากวัสดุเจือปน คือน้ำ กรด ด่าง เกลือ และสารอินทรีย์ต่างๆ
2. ถ้าจำเป็นต้องใช้น้ำที่ขุ่นมาผสมคอนกรีตแล้ว จะต้องทำให้น้ำเสียก่อน โดยเอาปูนซีเมนต์ 1 ลิตร ต่อน้ำขุ่น 800 ลิตร ผสมทิ้งไว้นาน 5 นาทีจนตะกอนนอนก้นหมด จึงเติมน้ำสะอาดใช้



องค์การบริหารส่วนตำบลปอใหญ่
โครงการ

งบประมาณปี 2565 งบอุดหนุน 10.000
งบปี 7 งบอุดหนุน 10.000

สำเนา

กองช่าง อบต.ปอใหญ่

คณะกรรมการจัดทำแผนปฏิบัติการ
จาก

(นายวัน บุญ)

หัวหน้าสำนักงาน

(นางสาวดารณี อ่อนคำ)

นักวิชาการพัสดุปฏิบัติการ กรรมการ

(นายณรงค์ วรรณโย)

นายช่างโยธาปฏิบัติงาน กรรมการ

เห็นชอบ

จาก

(นายวัน บุญ)

หัวหน้าสำนักงาน

รพ. บัณฑิตวิทยาลัย มหาวิทยาลัยราชภัฏวชิรวิทยาดอนเมือง

อนุมัติ

(นายเจตน์จิตร สมพืชน์)

นายกองค์การบริหารส่วนตำบลปอใหญ่

แบบแสดง

มาตราส่วน

วัน/เดือน/ปี

แผนที่

1

จำนวนแผ่น

13

(นายณัฐพงศ์ จันทมาศ)
สย. 11629

วัสดุงานคอนกรีต

- ส่วนที่เป็นโครงสร้าง ค.ส.ล. เช่น ฐานราก เสา คาน พื้น ใต้ปูนซีเมนต์ปอร์ตแลนด์หรือปูนไฮดรอลิก
- การผสมคอนกรีต ต้องผสมด้วยเครื่อง โดยทำการตวงวัสดุให้ได้ตาม อัตราส่วนดังนี้

1. คอนกรีตทั่วไปใช้ 1:2:4
2. คอนกรีตหยาบใช้ 1:3:5

- คอนกรีตที่ผสมแล้วต้องให้หมดภายใน 30 นาที

- การถอดไม้แบบ ไม่รองรับ และค้ำยันต่าง ๆ จะถอดได้ก็เมื่อระยะเวลาตามการควบคุมงานก่อสร้างให้เดมมาตรฐาน

- เมื่อถอดแบบออกแล้ว ปรากฏว่ามีผิวขรุขระหรือเป็นรูเล็ก ๆ พรุนน้ำให้ชุ่มแล้วอุดด้วย

ปูนซีเมนต์, หรยา 1:2 ให้เรียบเป็นผิวเดียวกัน ถ้าถอดแบบออกมาแล้วผิวเป็นโพรงจะต้องทุบทิ้งแล้วหล่อใหม่



- การรักษาคอนกรีตภายใน 24 ชั่วโมง ที่คอนกรีตยังไม่แข็งตัวจะต้องไม่ให้ถูกน้ำถูกฝน

หมายเหตุ

1. ในกรณีที่ผู้ซื้อขอความ, รายการประกอบแบบ, รายละเอียดแบบก่อสร้างไม่ถูกต้อง หรือไม่ชัดเจน หรือขัดแย้งกัน ผู้รับจ้างก่อสร้างจะต้องแจ้งให้ผู้ออกแบบทราบก่อนดำเนินการก่อสร้าง เพื่อแก้ไขหรือแจ้ง เป็นที่เข้าใจ
2. ห้ามวัดระยะจากแบบ ให้ยึดตัวเลขจากแบบเป็นหลัก
3. ขณะดำเนินการก่อสร้างผู้รับจ้างการดำเนินการติดตั้งป้ายเตือนและแสงสว่างเตือนยามค่ำคืน



	
องค์การบริหารส่วนตำบลปรีอไทย	
โครงการ ก่อสร้างอาคาร 10 เมตร	
ยังไม่เปิดรับค่า ขึ้น ๒.0 ลูกบาศก์เมตร จำนวน 4 ชุด	
หมู่ที่ 7 บ้านปรีอไทย	
สำรวจ	
กองช่าง อบต.ปรีอไทย	
คณะกรรมการจัดทำแผนปฏิบัติการ	
จาก	
(จ.วิเศษ บุญอุ่น)	
หัวหน้าสำนักงาน	
(นางสาวดารณี อ่อนคำ)	
นักวิชาการพัสดุปฏิบัติการ	
(นายณรงค์ วรรณโย)	
นายช่างโยธาปฏิบัติงาน	
เห็นชอบ	
จาก	
(จ.วิเศษ บุญอุ่น)	
หัวหน้าสำนักงาน	
รองปลัดองค์การบริหารส่วนตำบลปรีอไทย	
อนุมัติ	
(นายเจตน์จิตร คุ้มพูน)	
นายกองค์การบริหารส่วนตำบลปรีอไทย	
แบบแสดง	
มาตราส่วน	
วัน/เดือน/ปี	
แผ่นที่	2
จำนวนแผ่น	13

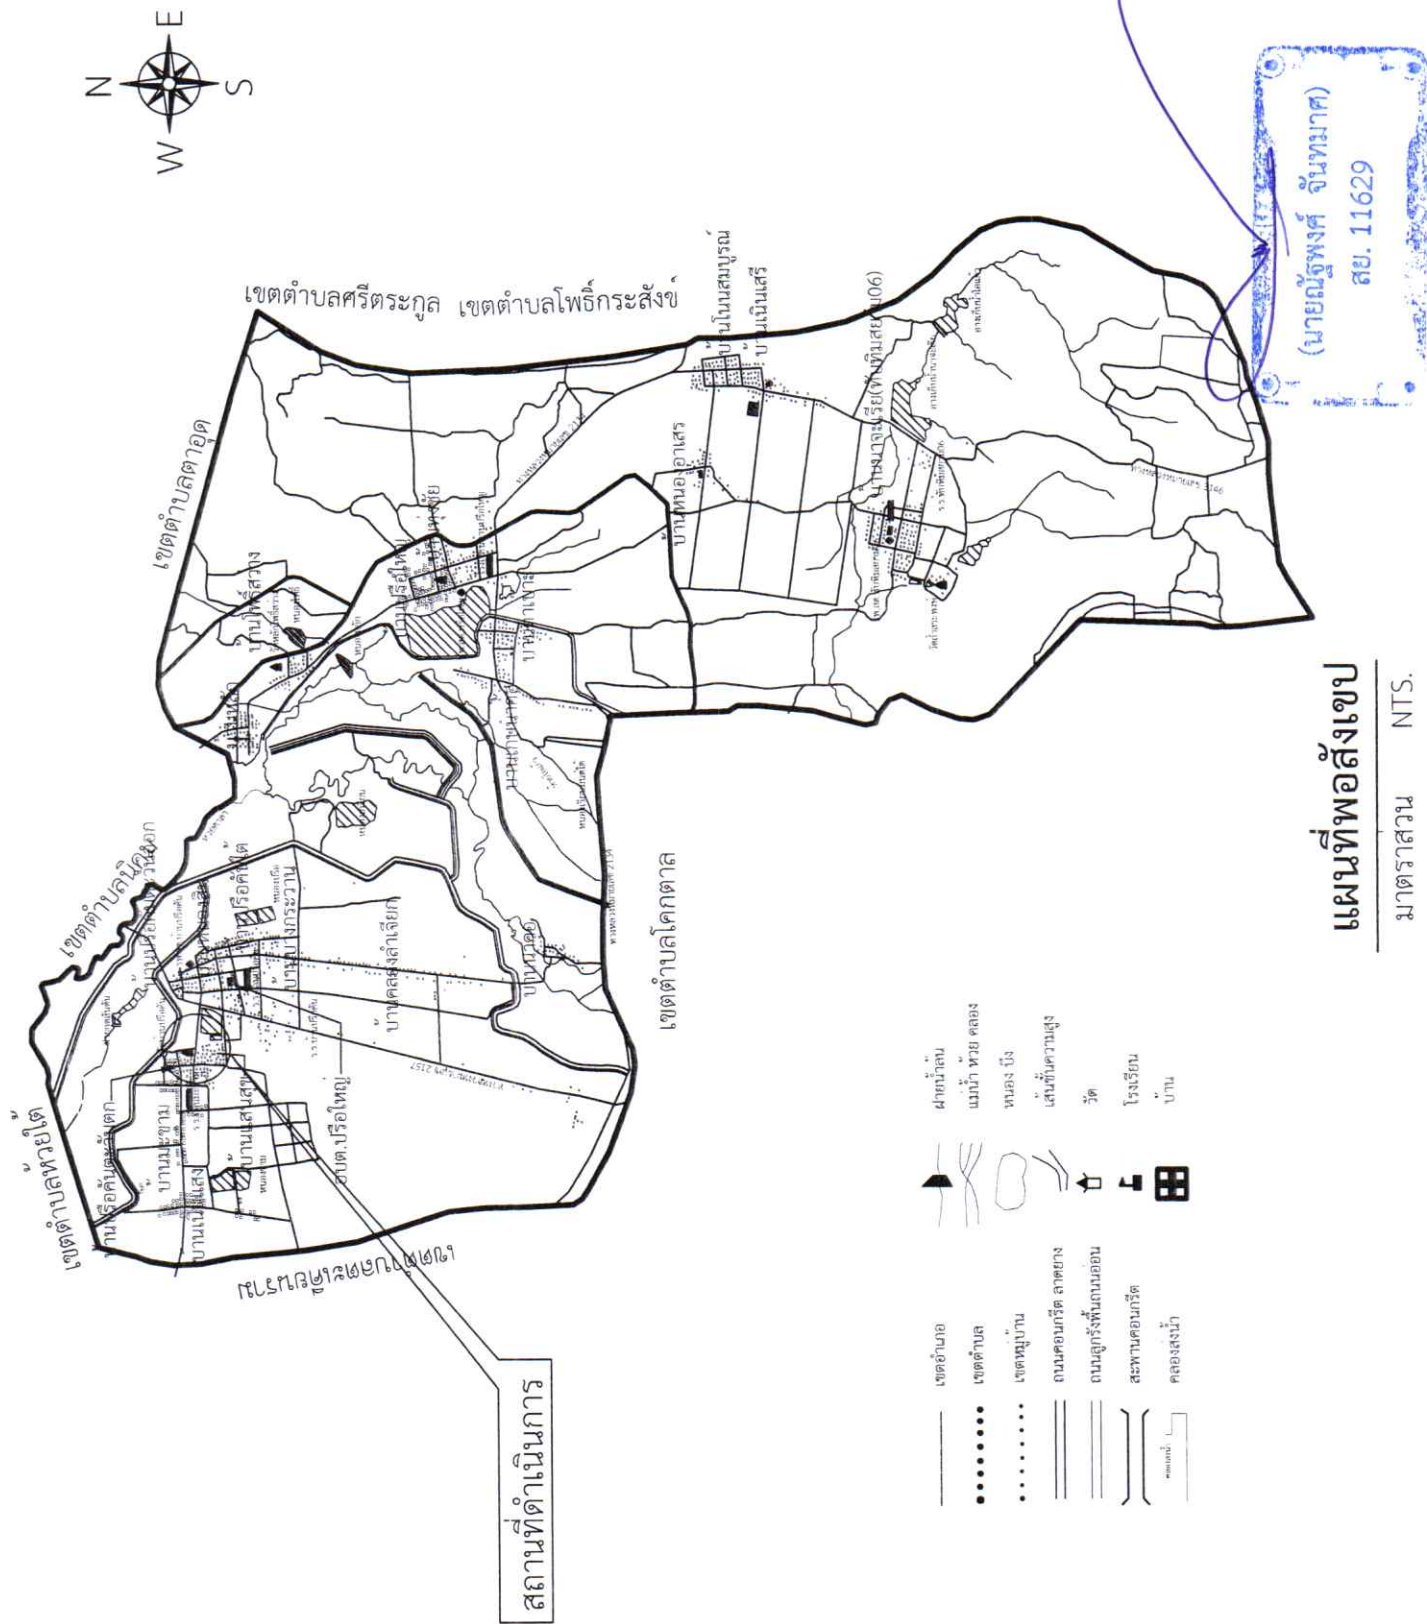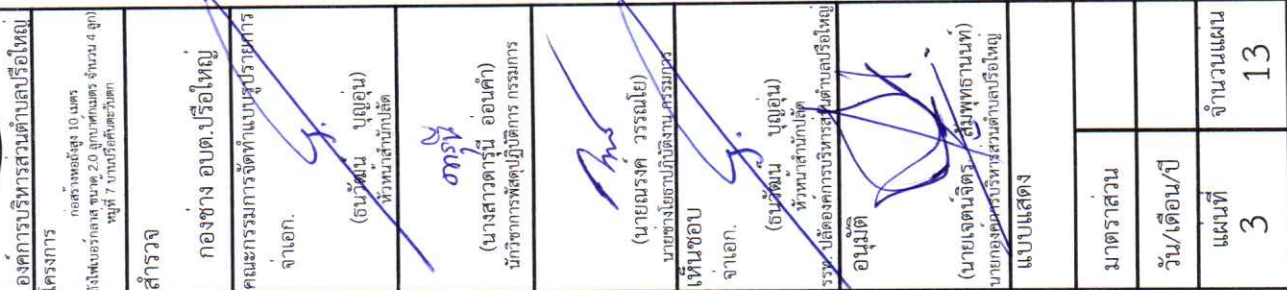



องค์การบริหารส่วนตำบลปรีอใหญ่

โครงการ
ก่อสร้างท่อสูง 10 เมตร
ถังไฟเบอร์กลาส ขนาด 2.0 ลูกบาศก์เมตร จำนวน 4 ชุด
หมู่ที่ 7 ตำบลปรีอใหญ่

สำรวจ

กองช่าง อบต. ปรีอใหญ่

คณะกรรมการจัดทำแบบปฏิบัติการ
จาก

(นายวัน บุญอุ่น)
หัวหน้าสำนักงาน

(นางสาวดาฝัน อ่อนคำ)
นักวิชาการพัฒนาปฏิบัติการ กรรมการ

(นายณรงค์ วรรณโย)
นายช่างโยธาปฏิบัติงาน กรรมการ

เห็นชอบ
จาก

(นายวัน บุญอุ่น)
หัวหน้าสำนักงาน

รองปลัดองค์การบริหารส่วนตำบลปรีอใหญ่

อนุมัติ

(นายเจตน์จิตร สมพุฒินนท์)
นายกองค์การบริหารส่วนตำบลปรีอใหญ่

แบบแสดง

มาตรฐาน


วัน/เดือน/ปี

แผ่นที่

4

จำนวนแผ่น

13

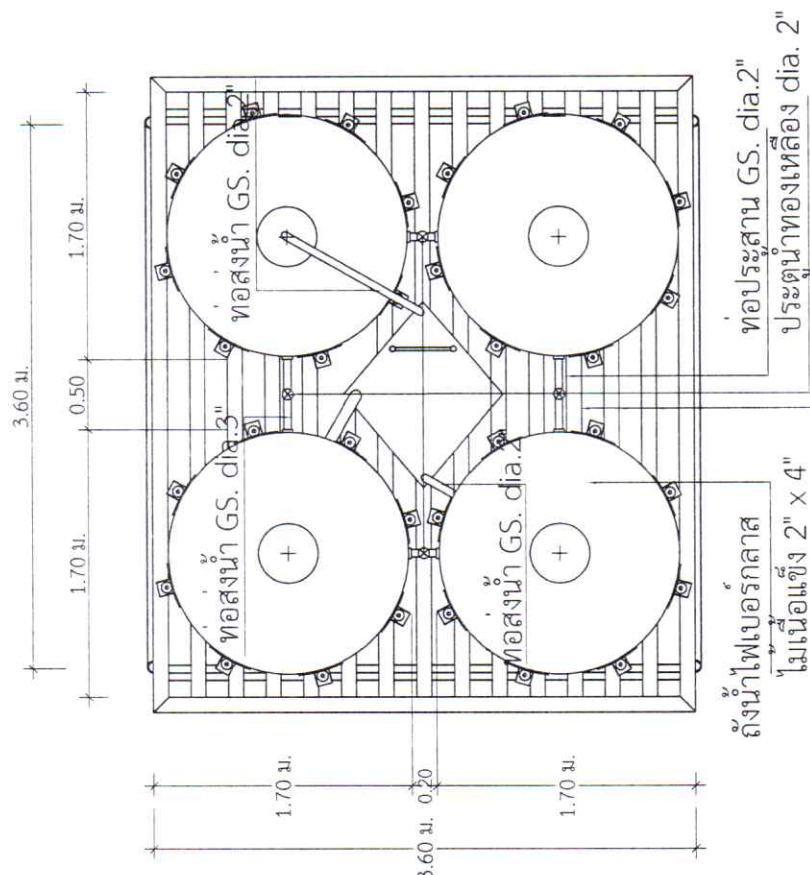

แปลนชั้นที่ 4 รับถังน้ำ
มาตรฐาน
1 : 50

(นายณัฐพงศ์ จันทมาศ)
สย. 11629



องค์การบริหารส่วนตำบลปรีอใหญ่

โครงการ

ก่อสร้างท่อสูง 10 เมตร
ถังฝังรอกวาง ขนาด 2.0 ลูกบาศก์เมตร จำนวน 4 ลูก
หมู่ที่ 7 ตำบลปรีอใหญ่

สำรวจ

กองช่าง อบต.ปรีอใหญ่

คณะกรรมการจัดทำแผนปฏิบัติการ

จาก

(ธนวัฒน์ บุญอุ่น)
หัวหน้าสำนักงาน

นางสาวดารณี อ่อนคำ
นักวิชาการปฏิบัติการ กรรมการ

(นายณรงค์ วรรณโย)
นายก อบต.ปรีอใหญ่
เห็นชอบ

(ธนวัฒน์ บุญอุ่น)
หัวหน้าสำนักงาน

อนุมัติ

(นายเจตน์จิตร สมพุดตานนท์)
นายก อบต.ปรีอใหญ่

แบบแสดง

มาตรฐาน

วัน/เดือน/ปี


แผนที่

5

จำนวนแผ่น

13

0.60 ม. 0.60 ม. 0.60 ม. 0.60 ม. 0.60 ม. 0.60 ม. 0.60 ม. 0.60 ม.

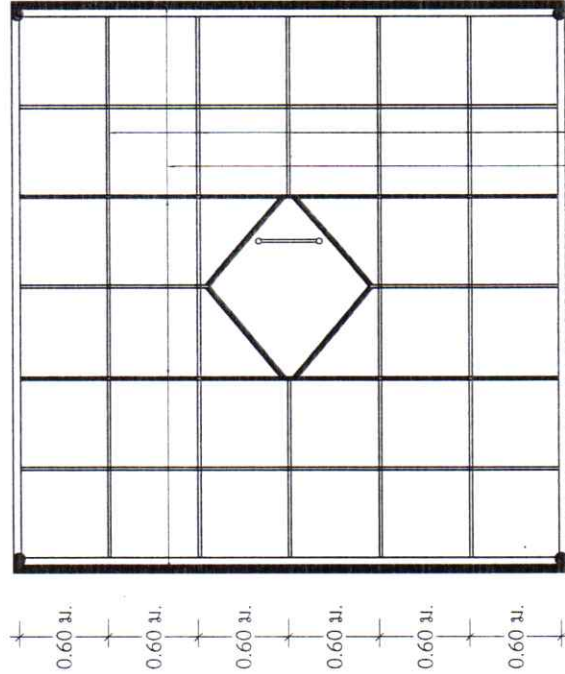

เหล็กฉากขนาด 50 x 50 x 6 มม.

GS. dia.1 1/4"

GS. dia.2 1/2"

แปลนโครงเหล็กรับถังน้ำในระดับ A

มาตราส่วน 1 : 50

(นายณัฐพงศ์ จันทมาศ)
สย. 11629



องค์การบริหารส่วนตำบลปรีอใหญ่
โครงการ
ก่อสร้างท่อสูง 10 เมตร
ตั้งฝั่งอ่าวกลาง ขนาด 2.0 ลูกบาศก์เมตร จำนวน 4 ลูก
หมู่ที่ 7 ตำบลปรีอใหญ่

สำรวจ

กองช่าง อบต.ปรีอใหญ่

คณะกรรมการจัดทำแบบรูปการ
จาก

(ธนวัฒน์ บุญอุ่น)
หัวหน้าสำนักงาน

(นางสาวดารณี อ่อนคำ)
นักวิชาการปฏิบัติการ กรรมการ

(นายณรงค์ วรรณโย)
นายช่างโยธาปฏิบัติงาน กรรมการ

เห็นชอบ
จาก

(ธนวัฒน์ บุญอุ่น)
หัวหน้าสำนักงาน
รพช. ปลัดองค์การบริหารส่วนตำบลปรีอใหญ่


อนุมัติ

(นายเจตน์จิตต์ อัมพพธำนาถ)
นายกองค์การบริหารส่วนตำบลปรีอใหญ่
แปบแสดง

มาตราส่วน

วัน/เดือน/ปี

แผนที่
6
จำนวนแผ่น
13

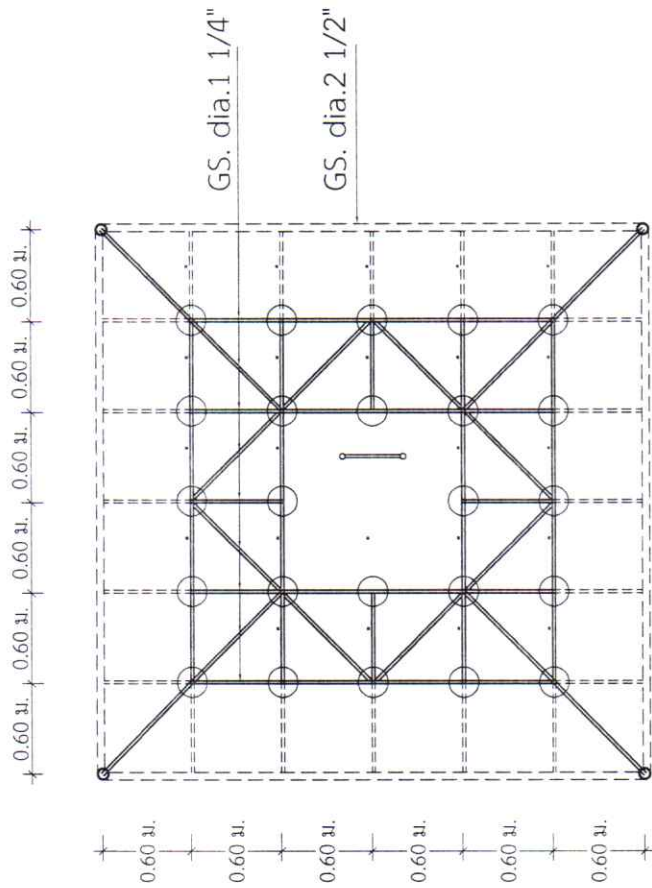


แปลนโครงเหล็กรับถังน้ำในระดับ B
มาตราส่วน 1:50

(นายณัฐพงศ์ จันทมาศ)
สย. 11629



องค์การบริหารส่วนตำบลปรีอใหญ่	โครงการ	ก่อสร้างท่อสูง 10 เมตร ถังเก็บน้ำประปา ขนาด 2.0 ลูกบาศก์เมตร จำนวน 4 ลูก หมู่ที่ 7 ตำบลปรีอใหญ่
สำรวจ	กองช่าง อบต. ปรีอใหญ่	
คณะกรรมการจัดทำแบบรายการ	จาก	
	(ธนวัฒน์ บุญน)	
	หัวหน้าสำนักงาน	
	(นางสาวดารณี อ่อนคำ)	
	นักวิชาการปฏิบัติการ กรมการ	
	(นายณรงค์ วรรณโย)	
	นายช่างโยธาปฏิบัติงาน กรมการ	
	เห็นชอบ	
	จาก	
	(ธนวัฒน์ บุญน)	
	หัวหน้าสำนักงาน	
	รศ. ปลัดองค์การบริหารส่วนตำบลปรีอใหญ่	
	อนุมัติ	
	(นายเจตน์จิตร สมนุชธานี)	
	นายกองค์การบริหารส่วนตำบลปรีอใหญ่	
	แบบแสดง	
มาตราส่วน		
วัน/เดือน/ปี		
แผ่นที่	7	จำนวนแผ่น
		13

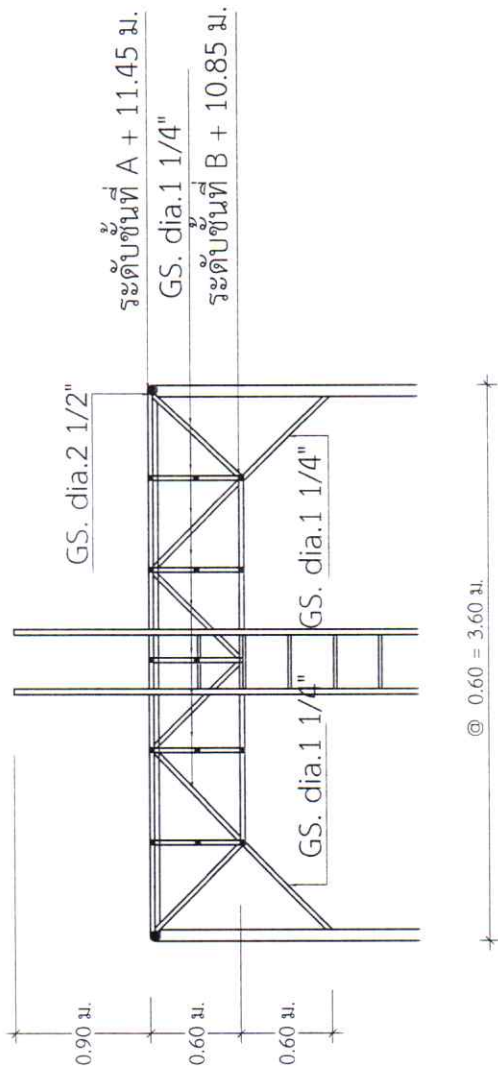


แบบขยายโครงสร้างเหล็กรับถังน้ำ

มาตราส่วน

1 : 50

(นายณัฐพงศ์ จันทมาศ)
สย. 11629

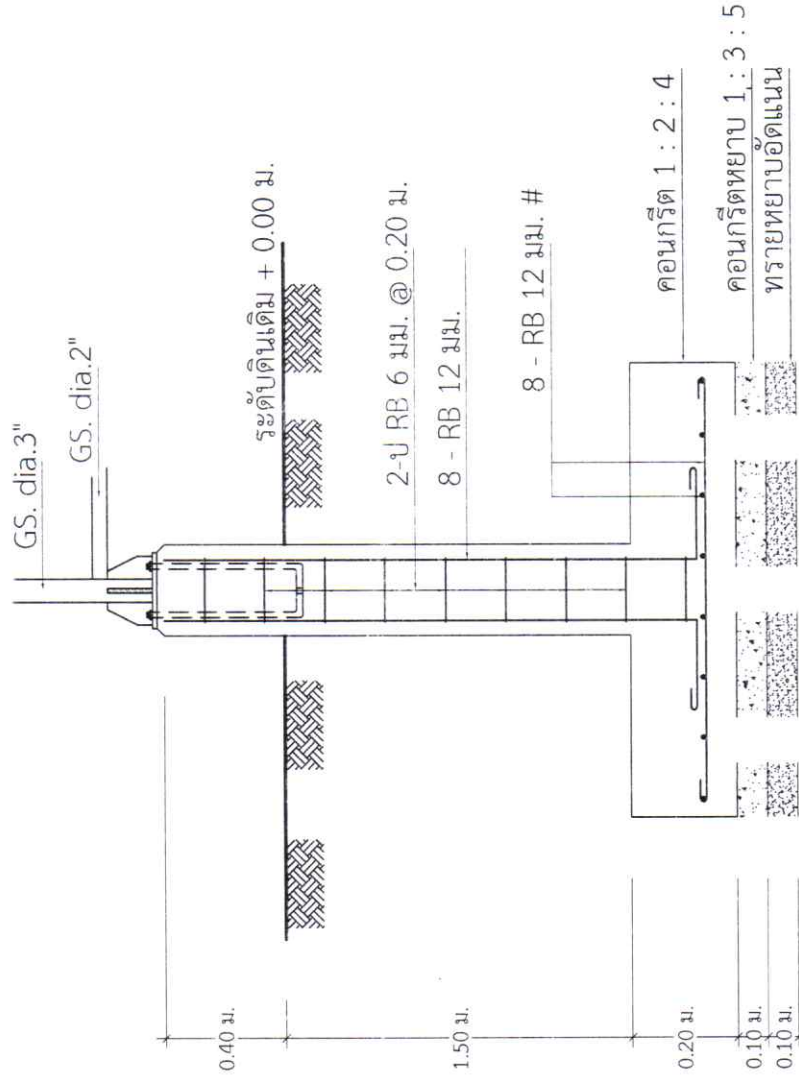


แปลนขยายฐานรากและต่อม่อ 1

มาตราส่วน

1 : 25



	
องค์การบริหารส่วนตำบลปรีอใหญ่ โครงการ ก่อสร้างหลังสูง 10 เมตร ตั้งเพื่อบริการสาธารณะ 2.0 ไร่ (จากเดิม 4 ไร่) หมู่ที่ 7 ตำบลปรีอใหญ่	
คำว่า กองช่าง อบต. ปรีอใหญ่ คณะกรรมการจัดทำแบบรายการ จาก (ธนวัฒน์ บุญอ่อน) หัวหน้าสำนักงาน	
(นางสาวดารณี อ่อนคำ) นักวิชาการพัสดุปฏิบัติการ กรรมการ	
(นายณรงค์ วรรณโย) นายช่างโยธาปฏิบัติงาน กรรมการ เห็นชอบ จาก (ธนวัฒน์ บุญอ่อน) หัวหน้าสำนักงาน	
อนุมัติ (นายเจตน์จิตร สุ่มพู่รัตนนท์) นายกองค์การบริหารส่วนตำบลปรีอใหญ่ แบบแสดง	
มาตรฐาน 8	วัสดุ/เดือน/ปี 13

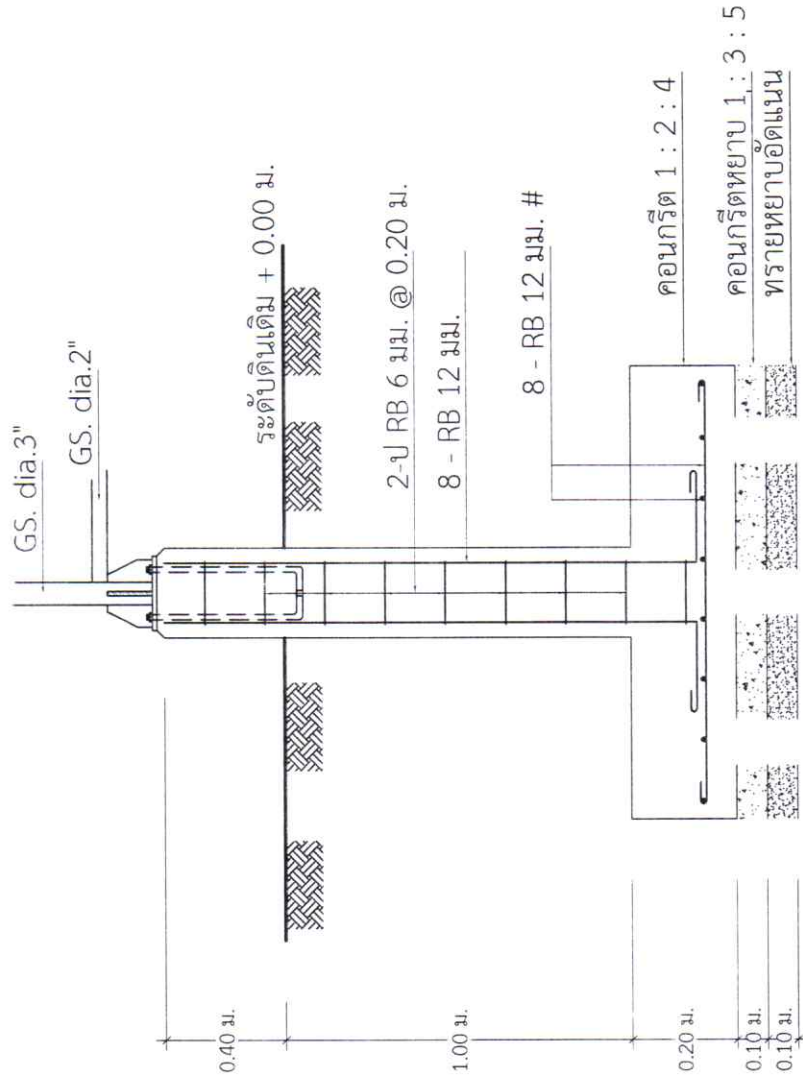

แบบขยายฐานรากและตอม่อ 2

มาตราส่วน

1 : 25

(นายณัฐพงศ์ จันทมาศ)
สย. 11629

	
องค์การบริหารส่วนตำบลปรีอใหญ่ โครงการ ก่อสร้างท่อสูง 10 เมตร ตั้งไฟเบอร์กลาส ขนาด 2.0 ลูกบาศก์เมตร จำนวน 4 ลูก หมู่ที่ 7 ตำบลปรีอใหญ่ อำเภอเมือง จังหวัดบุรีรัมย์	
สำรวจ กองช่าง อบต. ปรีอใหญ่ คณะกรรมการจัดทำแบบปฏิบัติการ จาก..... (ธนวัฒน์ บุญอ่อน) หัวหน้าสำนักงานปรีอใหญ่	
(นางสาวดารณี อ่อนคำ) นักวิชาการพัสดุปฏิบัติการ กรรมการ	
(นายณรรค์ วรรณโย) นายช่างโยธาปฏิบัติงาน กรรมการ เห็นชอบ จาก..... (ธนวัฒน์ บุญอ่อน) หัวหน้าสำนักงานปรีอใหญ่ อนุมัติ (นายเจตน์จิตร สัมพันธ์านนท์) นายกองค์การบริหารส่วนตำบลปรีอใหญ่	
แบบแปลน มาตรฐาน วัน/เดือน/ปี แผนที่ 9 จำนวนแผ่น 13	



องค์การบริหารส่วนตำบลปรีอใหญ่

โครงการ

ก่อสร้างห้องสูง 10 เมตร

สิ่งปลูกสร้างขนาด 2.0 คูณ 2.0 เมตร จำนวน 4 จุด

หมู่ที่ 7 ตำบลปรีอใหญ่

สำรวจ

กองช่าง อบต. ปรีอใหญ่

คณะกรรมการจัดทำแบบรูปราชการ

จาก

(ธนวัฒน์ บุญอ่อน)

หัวหน้าสำนักงาน

(นางสาวดารณี อ่อนคำ)

นักวิชาการพัสดุปฏิบัติการ กรรมการ

(นายณรงค์ วรรณโย)

นายช่างโยธาปฏิบัติงาน กรรมการ

เห็นชอบ

จาก

(ธนวัฒน์ บุญอ่อน)

หัวหน้าสำนักงาน

รพช. ปรีอใหญ่

อนุมัติ

(นายเจตนาธิ์ สัมพันธ์)

นายกองค์การบริหารส่วนตำบลปรีอใหญ่

แบบแสดง

มาตราส่วน


วัน/เดือน/ปี

แผนที่

จำนวนแผ่น

10


13

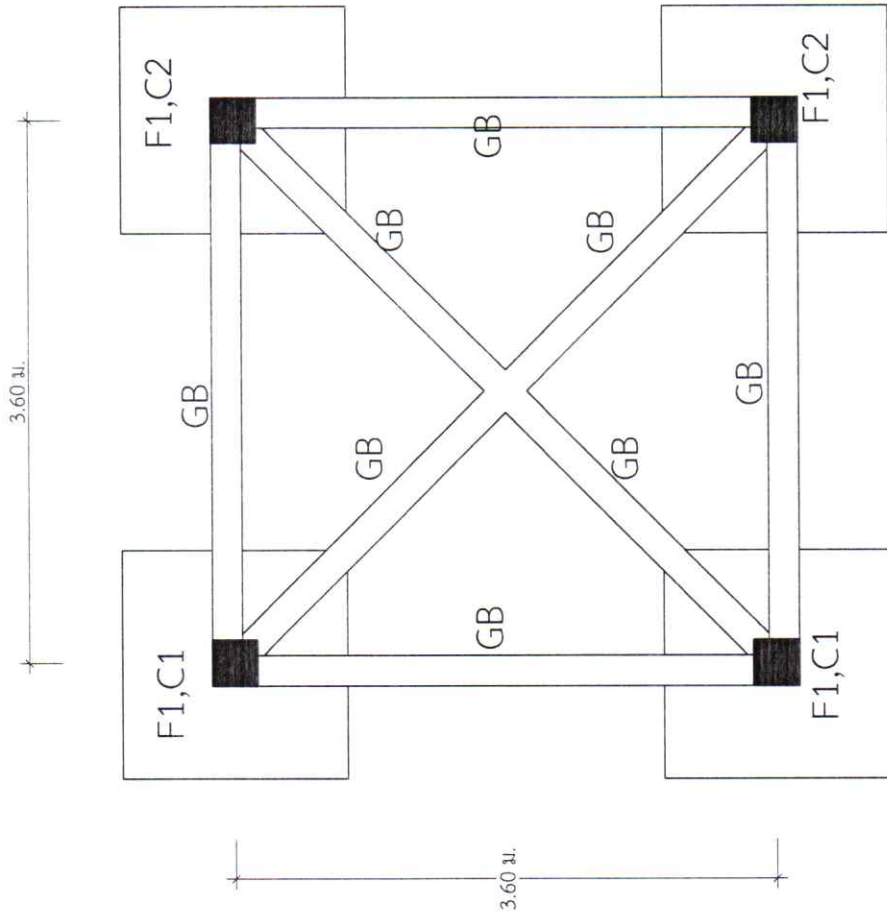

แปลนฐานราก คานคอดิน


มาตราส่วน 1 : 50



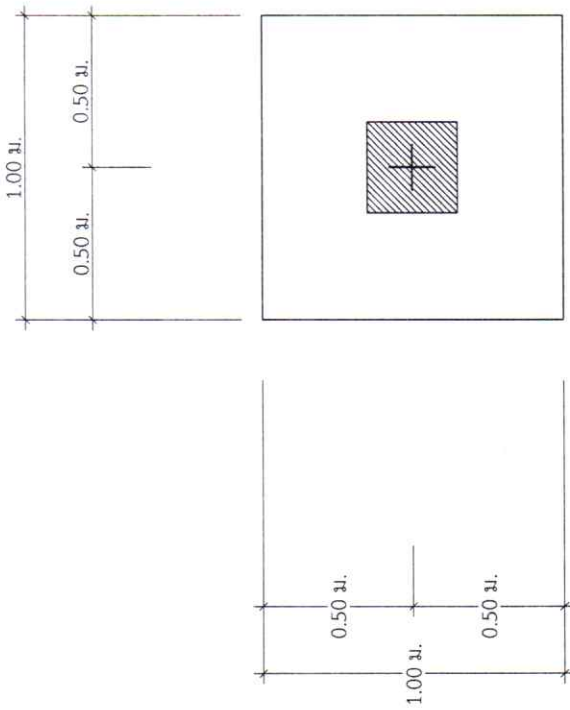


แปลนขยายฐานราก

มาตราส่วน 1 : 25

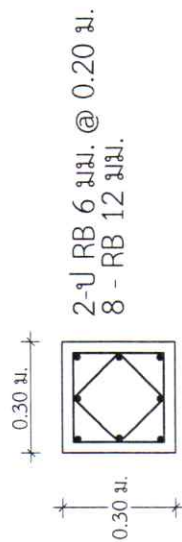


ขยายเสา

มาตราส่วน 1 : 20

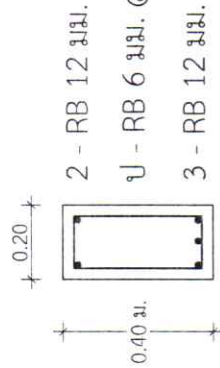


ขยายคาน GB

มาตราส่วน 1 : 20

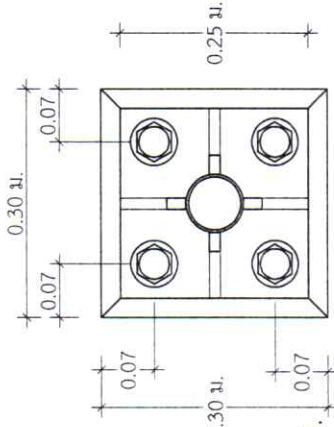


ขยายการต่อท่อเหล็กกับเสา ค.ส.ล.

มาตราส่วน 1 : 10

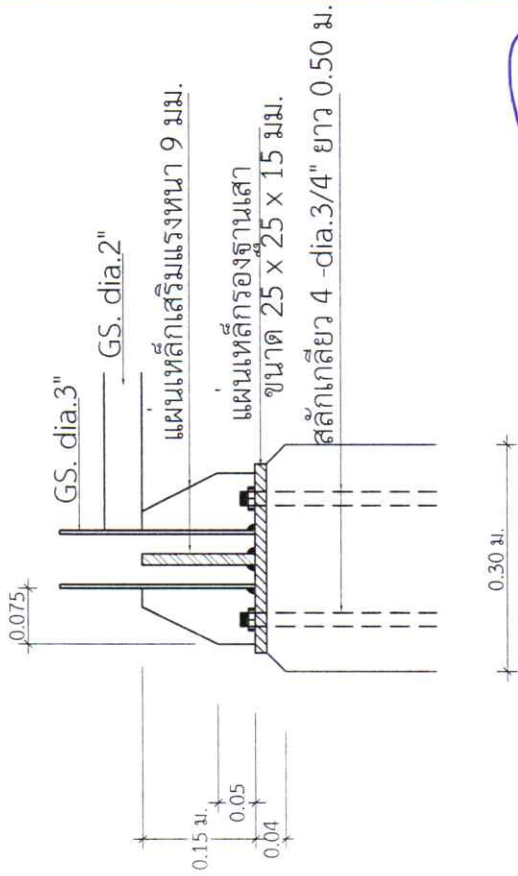


(นายณัฐพงศ์ จันทมาศ)
สย. 11629


	องค์การบริหารส่วนตำบลปรีอใหญ่ โครงการ ก่อสร้างท่อสูง 10 เมตร ฝังฝังบ่อกลาง ขนาด 2.0 ลูกบาศก์เมตร จำนวน 4 บ่อ หมู่ที่ 7 ตำบลปรีอใหญ่	คำร่าง	กองช่าง อบต.ปรีอใหญ่	คณะกรรมการจัดทำแบบรูปราชการ จาก	(ธนวัฒน์ บุญอุ่น) หัวหน้าสำนักงาน	(นางสาวดารุณี ออคำ) นักวิชาการส่งเสริมการเกษตร	(นายณรรต วรรณโย) นายช่างโยธาปฏิบัติงาน	เห็นชอบ จาก	(ธนวัฒน์ บุญอุ่น) หัวหน้าสำนักงาน อนุมัติ (นายเจตน์จิตร สัมพันธ์) นายก อบต.ปรีอใหญ่	แบบแสดง

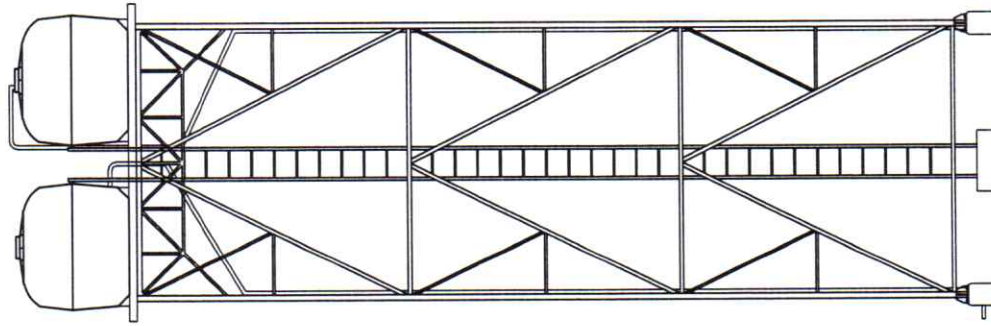

รูปด้าน
Front View 1/50

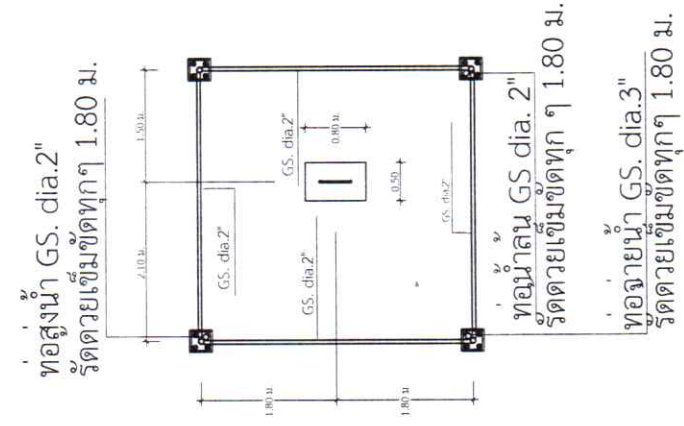


แปลนที่ 1
Front View 1/50

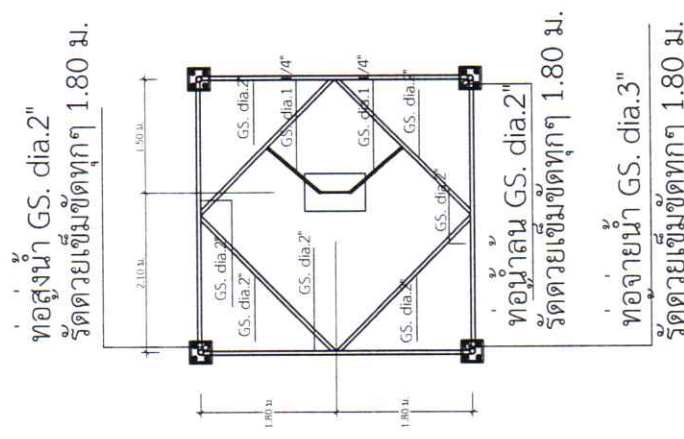

แปลนที่ 2, 3
Front View 1/50

(นายณัฐพงศ์ จันทมาศ)
สย. 11629

		องค์การบริหารส่วนตำบลปอใหญ่
โครงการ	ก่อสร้างหอสูง 10 เมตร ถังเก็บสำรอง ขนาด 2.0 ลูกบาศก์เมตร จำนวน 4 ลูก	
สัญญา	หมู่ที่ 7 ตำบลปอใหญ่	
สำรวจ	กองช่าง อบต.ปอใหญ่	
คณะกรรมการจัดทำแบบรูปราชการ	จ.เอก.	
	(ธนวัฒน์ บุญอุ่น) หัวหน้าสำนักงาน	
	(นางสาวดารณี อ่อนคำ) นักวิชาการพัสดุปฏิบัติการ กรรมการ	
	(นายณรงค์ วรรณโย) นายก อบต.ปอใหญ่ กรรมการ	
เห็นชอบ	จ.เอก.	
	(ธนวัฒน์ บุญอุ่น) หัวหน้าสำนักงาน	
	ร.ร. ปอใหญ่	
อนุมัติ	(นายเจตน์จิตร สมุทธานนท์) นายก อบต.ปอใหญ่	
	แบบแสดง	
มาตราส่วน		
วัน/เดือน/ปี		
แผ่นที่	12	จำนวนแผ่น 13

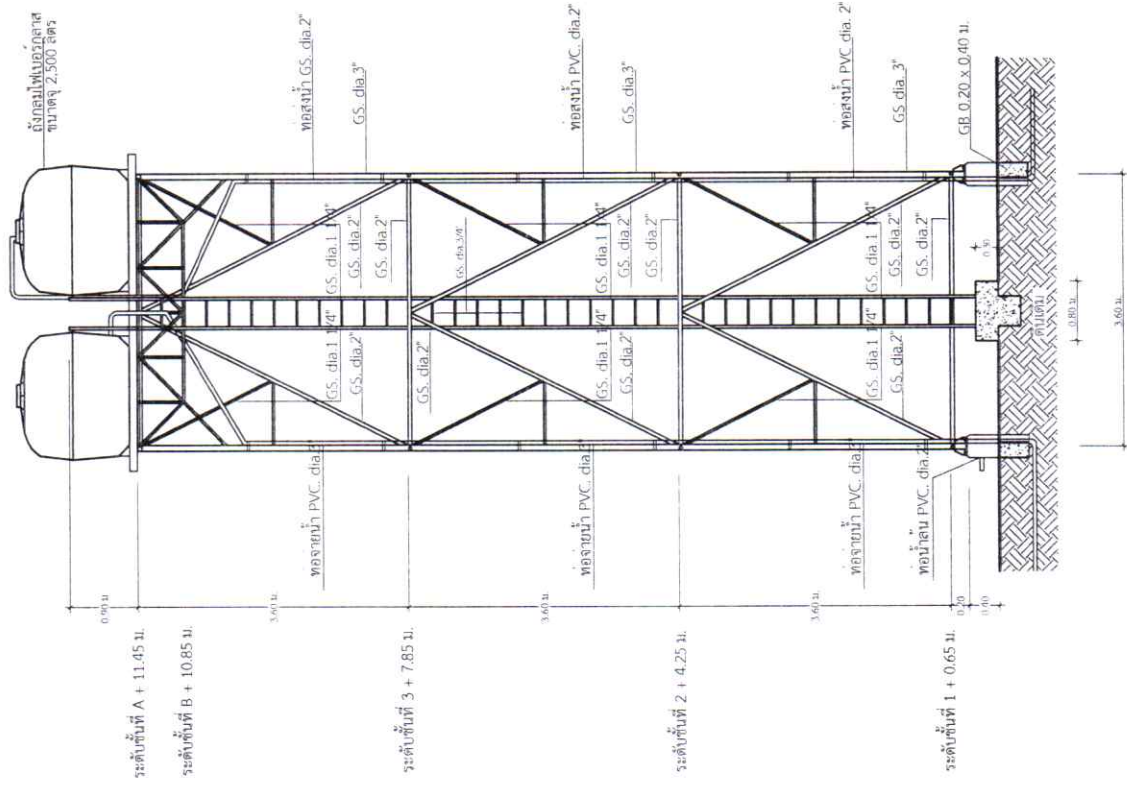

รูปตัดหน้าของโครงสร้าง
ขนาด 1:50

(นายอนุพงษ์ จันทาค)
สย. 11629

	
องค์การบริหารส่วนตำบลเปือใหญ่ โครงการ ก่อสร้างหอสูง 10 เมตร ตั้งเฟืองอีวาลง ขนาด 2.0 ลูกบาศก์เมตร จำนวน 4 ลูก หมู่ที่ 7 ตำบลเปือใหญ่ อำเภอเมือง	
สำรวจ กองช่าง อบต.เปือใหญ่ คณะกรรมการจัดทำแบบปฏิบัติการ จ.เอก. (สนั่น บุญอ่อน) หัวหน้าสำนักงานปัส	
(นางสาวดารณี อ่อนคำ) นักวิชาการพัฒนาปฏิบัติการ กรรมการ	
(นายณรงค์ วรรณโย) นายช่างโยธาภิเษกกรรมการ เห็นชอบ จ.เอก. (สนั่น บุญอ่อน) หัวหน้าสำนักงานปัส รรท. ปลัดองค์การบริหารส่วนตำบลเปือใหญ่	
อนุมัติ (นายเจตน์จิตร สมพุดธานนท์) นายกองค์การบริหารส่วนตำบลเปือใหญ่ แบบแสดง	
มาตรฐาน	จำนวนแผ่น
13	13