



ประกาศองค์การบริหารส่วนตำบลปรีอใหญ่
เรื่อง ประกาศราคากลางโครงการก่อสร้างถนนคอนกรีตเสริมเหล็ก ถนนสายข้างศาลาประชาคม หมู่ที่ ๖
บ้านโนนสมบูรณ์ ตำบลปรีอใหญ่ อำเภอยางชุมน้อย จังหวัดศรีสะเกษ

ด้วย องค์การบริหารส่วนตำบลปรีอใหญ่ มีความประสงค์จะจ้างเหมาก่อสร้างตามโครงการ
ก่อสร้างถนนคอนกรีตเสริมเหล็ก ถนนสายข้างศาลาประชาคม หมู่ที่ ๖ บ้านโนนสมบูรณ์ ตำบลปรีอใหญ่
อำเภอยางชุมน้อย จังหวัดศรีสะเกษ โดยวิธีเฉพาะเจาะจง

เพื่อให้การจัดจ้างโครงการดังกล่าวเป็นตามพระราชบัญญัติประกอบรัฐธรรมนูญว่าด้วยการ
ป้องกันและปราบปรามการทุจริต พ.ศ. ๒๕๖๑ และตามพระราชบัญญัติการจัดซื้อจัดจ้างและการบริหารพัสดุ
ภาครัฐ พ.ศ. ๒๕๖๐ มาตรา ๖๓ บัญญัติว่า “ภายใต้บังคับมาตรา ๖๒ ให้หน่วยงานของรัฐประกาศรายละเอียด
ข้อมูลราคากลางและการคำนวณราคากลางในระบบเครือข่ายสารสนเทศของกรมบัญชีกลางตามวิธีการที่
กรมบัญชีกลางกำหนด” คณะกรรมการกำหนดราคากลางตามคำสั่งองค์การบริหารส่วนตำบลปรีอใหญ่ ที่
๘๖๑/๒๕๖๘ ลงวันที่ ๙ มิถุนายน ๒๕๖๘ ได้กำหนดราคากลางและรายละเอียดการคำนวณราคากลางเป็นที่
เรียบร้อยแล้ว โดยกำหนดให้งานก่อสร้างข้างต้นมีราคากลางเป็นเงิน ๑๘๙,๙๓๙.๔๘-บาท (หนึ่งแสนแปดหมื่น
เก้าพันเก้าร้อยสามสิบเก้าบาทสี่สิบแปดสตางค์) รายละเอียดปรากฏตามแบบ บก.๐๑ และบัญชีปริมาณการ
ราคากลาง แนบท้ายประกาศนี้

จึงประกาศเผยแพร่ให้ทราบโดยทั่วกัน

ประกาศ ณ วันที่ ๑๕ มิถุนายน พ.ศ. ๒๕๖๘

(นายเจตน์จิตร สมพูนฐานนท์)

นายกองค์การบริหารส่วนตำบลปรีอใหญ่



ตารางแสดงวงเงินงบประมาณที่ได้รับจัดสรรและราคากลางในงานจ้างก่อสร้าง

๑. ชื่อโครงการ โครงการก่อสร้างก่อสร้างถนนคอนกรีตเสริมเหล็ก ถนนสายข้างศาลาประชาคม หมู่ที่ ๖
บ้านโนนสมบูรณ์ ตำบลปรีอใหญ่ อำเภอชุมขันธ์ จังหวัดศรีสะเกษ
๒. หน่วยงานเจ้าของโครงการ กองช่าง
๓. วงเงินงบประมาณที่ได้รับจัดสรร จ่ายเงินสะสม ปีงบประมาณ พ.ศ. ๒๕๖๗
๑๙๗,๐๐๐.๐๐ บาท
๔. ลักษณะงาน (โดยสังเขป) - ปริมาณงาน ผิวจราจรกว้าง ๓.๐๐ เมตร ยาว ๑๐๐.๐๐ เมตร หนา
๐.๑๕ เมตร หรือพื้นที่คอนกรีต ๓๐๐.๐๐ ตารางเมตร วางท่อคอนกรีต
เสริมเหล็กขนาดเส้นผ่านศูนย์กลาง ๐.๓๐ เมตร มอก.ชั้น ๓ จำนวน
๔.๐๐ เมตร พร้อมป้ายโครงการ
(รายละเอียดตามแบบรูปรายการองค์การบริหารส่วนตำบลปรีอใหญ่
กำหนด)
๕. ราคากลางคำนวณ ณ วันที่ ๒๕ มิถุนายน พ.ศ. ๒๕๖๘ เป็นเงิน ๑๘๙,๙๓๙.๔๘-บาท
๖. บัญชีประมาณการราคากลาง

๖.๑ แบบสรุปราคางานก่อสร้าง	จำนวน ๑ แผ่น
๖.๒ แบบแปลนก่อสร้าง	จำนวน ๑๐ แผ่น
๗. รายชื่อคณะกรรมการกำหนดราคากลาง

๖.๑ นายจำลอง ชัยเนตร	ตำแหน่ง นักจัดการงานช่างปฏิบัติการ	ประธานกรรมการ
๖.๒ นางสาวดารุณี อ่อนคำ	ตำแหน่ง นักวิชาการพัสดุปฏิบัติการ	กรรมการ
๖.๓ นางสาวนิรชา ศรีภิรมย์	ตำแหน่ง เจ้าพนักงานธุรการปฏิบัติงาน	กรรมการและเลขานุการ



บันทึกข้อความ

ส่วนราชการ กองช่าง องค์การบริหารส่วนตำบลปรีอใหญ่

ที่ ศก ๓/๑๓๐๓/๘๐๒

วันที่ ๑๐ มิถุนายน ๒๕๖๘

เรื่อง ขออนุมัติให้ความเห็นชอบราคากลางงานก่อสร้าง สำหรับจ้างเหมาโครงการก่อสร้างถนนคอนกรีตเสริมเหล็ก ถนนสายข้างศาลาประชาคม หมู่ที่ ๖ บ้านโนนสมบูรณ์

เรียน นายองค์การบริหารส่วนตำบลปรีอใหญ่ ผ่านหัวหน้าเจ้าหน้าที่

ตามคำสั่งองค์การบริหารส่วนตำบลปรีอใหญ่ ที่ ๘๖๑/๒๕๖๘ ลงวันที่ ๙ มิถุนายน ๒๕๖๘ เรื่อง แต่งตั้งคณะกรรมการกำหนดราคากลางงานก่อสร้าง สำหรับจ้างเหมาโครงการก่อสร้างถนนคอนกรีตเสริมเหล็ก ถนนสายข้างศาลาประชาคม หมู่ที่ ๖ บ้านโนนสมบูรณ์ ตำบลปรีอใหญ่ อำเภอเขื่อนขันธ์ จังหวัดศรีสะเกษ (โดยวิธีเฉพาะเจาะจง)

บัดนี้ คณะกรรมการที่ได้ดำเนินการกำหนดรายละเอียดเฉพาะของพัสดุและราคากลาง สำหรับจ้างเหมาโครงการก่อสร้างถนนคอนกรีตเสริมเหล็ก ถนนสายข้างศาลาประชาคม หมู่ที่ ๖ บ้านโนนสมบูรณ์ ตำบลปรีอใหญ่ อำเภอเขื่อนขันธ์ จังหวัดศรีสะเกษ โดยมีรายละเอียดปริมาณงาน ดังนี้ ผิวจราจรกว้าง ๓.๐๐ เมตร ยาว ๑๐๐.๐๐ เมตร หนา ๐.๑๕ เมตร หรือพื้นที่คอนกรีต ๓๐๐.๐๐ ตารางเมตร วางท่อคอนกรีตเสริมเหล็กขนาดเส้นผ่านศูนย์กลาง ๐.๓๐ เมตร มอก.ชั้น ๓ จำนวน ๔.๐๐ เมตร พร้อมป้ายโครงการ (รายละเอียดตามแบบรูปรายการองค์การบริหารส่วนตำบลปรีอใหญ่กำหนด) ราคากลาง ๑๘๙,๙๓๙.๔๘-บาท (หนึ่งแสนแปดหมื่นเก้าพันเก้าร้อยสามสิบเก้าบาทสี่สิบแปดสตางค์) กำหนดเวลาแล้วเสร็จภายใน ๙๐ วัน เป็นไปตามพระราชบัญญัติการจัดซื้อจัดจ้างและการบริหารพัสดุภาครัฐ พ.ศ. ๒๕๖๐ และตามระเบียบกระทรวงการคลัง ว่าด้วยการจัดซื้อจัดจ้างและการบริหารพัสดุภาครัฐ พ.ศ. ๒๕๖๐ ข้อ ๒๑ ตามรายละเอียดที่แนบมาพร้อมนี้

จึงเรียนมาเพื่อโปรดพิจารณาอนุมัติให้ความเห็นชอบรายละเอียดเฉพาะของพัสดุและราคากลาง สำหรับจ้างเหมาโครงการก่อสร้างถนนคอนกรีตเสริมเหล็ก ถนนสายข้างศาลาประชาคม หมู่ที่ ๖ บ้านโนนสมบูรณ์ ตำบลปรีอใหญ่ อำเภอเขื่อนขันธ์ จังหวัดศรีสะเกษ

ลงชื่อ.....ประธานกรรมการ

(นายจำลอง ชัยเนตร)

นักจัดการงานช่างปฏิบัติการ

ลงชื่อ.....กรรมการ

(นางสาวดารุณี อ่อนคำ)

นักวิชาการพัสดุปฏิบัติการ

ลงชื่อ.....กรรมการ

(นางสาวนิรชา ศรีภิรมย์)

เจ้าพนักงานธุรการปฏิบัติงาน

ความเห็นผู้อำนวยการกองช่าง

- เพื่อพิจารณาอนุมัติตามเสนอ

(ลงชื่อ).....

(นายจำลอง ชัยเนตร)

นักจัดการงานช่างปฏิบัติการ รรท.ผอ.กองช่าง

/-๒-ความเห็นหัวหน้าเจ้าหน้าที่...

ความเห็นหัวหน้าเจ้าหน้าที่

- เห็นควรพิจารณาอนุมัติตามที่เสนอ

(ลงชื่อ).....

(นางชนาธิป เวียงธรรม)

ผู้อำนวยการกองคลัง

25 มิ.ย. 2568

ความเห็นปลัดองค์การบริหารส่วนตำบลปรีอใหญ่

- เพื่อโปรดพิจารณา
- (✓) เห็นควรอนุมัติ
- () เห็นควรไม่อนุมัติ เพราะ.....

(ลงชื่อ) จำเอก.....

(ธนวัฒน์ บุญอุ้น)

หัวหน้าสำนักปลัด รรท. ปลัด อบต.ปรีอใหญ่

25 มิ.ย. 2568

คำสั่งนายกองค์การบริหารส่วนตำบลปรีอใหญ่

- พิจารณาแล้ว
- (✓) อนุมัติ
- () ไม่อนุมัติ เพราะ.....

(ลงชื่อ).....

(นายเจตน์จิตร สัมพุทธานนท์)

นายกองค์การบริหารส่วนตำบลปรีอใหญ่

25 มิ.ย. 2568

บันทึกรายงานการประชุมคณะกรรมการกำหนดราคากลาง
วันที่ ๑๐ เดือน มิถุนายน พ.ศ. ๒๕๖๘ เวลา ๑๐.๓๐ น.
ณ ห้องประชุมที่ทำการองค์การบริหารส่วนตำบลปรีอใหญ่ หลังเก่า

ลำดับที่	ชื่อ - สกุล	ตำแหน่ง	ลายมือชื่อ	หมายเหตุ
๑	นายจำลอง ชัยเนตร	นักจัดการงานช่างปฏิบัติการ		ประธานกรรมการ
๒	นางสาวดารุณี อ่อนคำ	นักวิชาการพัสดุปฏิบัติการ		กรรมการ
๓	นางสาวนิรชา ศรีภิรมย์	เจ้าพนักงานธุรการปฏิบัติงาน		กรรมการ/เลขานุการ

ผู้มาประชุม จำนวน ๓ คน
ผู้ขาดประชุม จำนวน - คน
ผู้เข้าร่วมประชุม จำนวน - คน
เริ่มประชุมเวลา ๑๐.๓๐ น.

โดยมี นางสาวนิรชา ศรีภิรมย์ เลขานุการคณะกรรมการกำหนดราคากลาง เชิญ
คณะกรรมการกำหนดราคากลางเข้าห้องประชุมโดยมี นายจำลอง ชัยเนตร ตำแหน่ง นักจัดการงานช่าง
ปฏิบัติการ ทำหน้าที่ประธานในที่ประชุม

ระเบียบวาระที่ ๑ เรื่องที่ประธานแจ้งให้ที่ประชุมทราบ
- ไม่มี

ระเบียบวาระที่ ๒ เรื่องรับรองรายงานการประชุมครั้งที่แล้ว
ที่ประชุม - ไม่มี

ระเบียบวาระที่ ๓ เรื่องเสนอเพื่อพิจารณาให้ความเห็นชอบ

(นายจำลอง ชัยเนตร)
ประธาน ฯ - ในวันนี้มีเรื่องเสนอเพื่อพิจารณาเรื่องการกำหนดราคากลางงาน
จัดซื้อจัดจ้าง โครงการก่อสร้างถนนคอนกรีตเสริมเหล็ก ถนนสายข้างศาลา
ประชาคม หมู่ที่ ๖ บ้านโนนสมบูรณ์ ตำบลปรีอใหญ่ อำเภออุซันต์ จังหวัด
ศรีสะเกษ ขอเชิญเลขานุการฯชี้แจงรายละเอียด

(นางสาวนิรชา ศรีภิรมย์)
เลขานุการ ฯ - เรียนคณะกรรมการกำหนดราคากลาง ที่เคารพทุกท่าน เรื่องเสนอเพื่อ
พิจารณาเรื่องการกำหนดราคากลางงานจัดซื้อจัดจ้าง โครงการก่อสร้างถนน
คอนกรีตเสริมเหล็ก ถนนสายข้างศาลาประชาคม หมู่ที่ ๖ บ้านโนนสมบูรณ์
ตำบลปรีอใหญ่ อำเภออุซันต์ จังหวัดศรีสะเกษ

- ปริมาณงาน ผิวจราจรกว้าง ๓.๐๐ เมตร ยาว ๑๐๐.๐๐ เมตร หนา ๐.๑๕
เมตร หรือพื้นที่คอนกรีต ๓๐๐.๐๐ ตารางเมตร วางท่อคอนกรีตเสริมเหล็ก
ขนาดเส้นผ่านศูนย์กลาง ๐.๓๐ เมตร มอก.ชั้น ๓ จำนวน ๔.๐๐ เมตร พร้อม
ป้ายโครงการ (ตามแบบรูปรายการองค์การบริหารส่วนตำบลปรีอใหญ่
กำหนด) ซึ่งรายละเอียดตามที่ได้แจกให้แล้ว

จึงขอให้ท่านพิจารณาราคากลางตามโครงการต่าง ๆ โดยการปรับลดหรือ
ปรับเพิ่ม เพื่อจะได้เป็นผลดีต่อการใช้งบประมาณของแผ่นดิน

(นายจำลอง ชัยเนตร)
ประธาน ฯ - จากรายละเอียดที่ช่างประมาณราคาตามที่เลขานุการฯ ได้ชี้แจงดังกล่าว
ขอความเห็นด้วยครับ ว่ามีใครคิดเห็นเป็นประการใด

(นางสาวดารุณี อ่อนคำ)
กรรมการ - ดิฉันมีข้อเสนอและชี้แจงให้ที่ประชุมทราบเรื่องราคากลางโครงการ
ก่อสร้างโดยใช้แนวทางปฏิบัติ “แนวทางวิธีปฏิบัติและรายละเอียด
ประกอบการคำนวณราคากลางงานก่อสร้าง” ของกรมบัญชีกลาง ซึ่งราคา

(นางสาวนิรชา ศรีภิรมย์)

กรรมการ/เลขาฯ

(นางสาวดารุณี อ่อนคำ)

กรรมการ

(นายจำลอง ชัยเนตร)

ประธานฯ

(นายจำลอง ชัยเนตร)

ประธานฯ

ที่ประชุม

น้ำมันดีเซลจะมีผลในการกำหนดราคากลาง ดังนั้น ให้นำราคากลางมีการปรับตามสภาวะ จึงต้องมีการประมาณราคา โครงการก่อสร้างฯ ให้สอดคล้องกับราคาน้ำมันในปัจจุบัน มีข้อชี้แจงและเสนอแนะ เพียงเท่านั้นค่ะ

- ดิฉัน เห็นว่าราคากลางที่คำนวณใหม่เป็นราคาที่เหมาะสมแล้ว

ซึ่งสอดคล้องตามสภาวะของน้ำมันปัจจุบัน

- ดิฉันเห็นควรใช้ราคากลางใหม่ที่ประมาณการนี้

- กระผมเห็นด้วยครับ เพราะราคาที่ประมาณการนี้ เป็นราคาคำนวณน้ำมันปัจจุบันและที่อ้างอิงจากพาณิชย์ฯ

- มีท่านใดจะเสนออีกหรือไม่ครับ ถ้าไม่มีกระผมขอมติที่ประชุมด้วยครับ

- มีมติเห็นชอบเป็นเอกฉันท์ ให้ใช้ราคากลางที่คำนวณใหม่

สรุป ราคากลางดังนี้

โครงการก่อสร้างถนนคอนกรีตเสริมเหล็ก ถนนสายข้างศาลาประชาคม หมู่ที่ ๖ บ้านโนนสมบูรณ์ ตำบลปรือใหญ่ อำเภอยะรัง จังหวัดศรีสะเกษ

- ปริมาณงาน ผิวจราจรกว้าง ๓.๐๐ เมตร ยาว ๑๐๐.๐๐ เมตร หนา ๐.๑๕ เมตร หรือพื้นที่คอนกรีต ๓๐๐.๐๐ ตารางเมตร วางท่อคอนกรีตเสริมเหล็ก ขนาดเส้นผ่านศูนย์กลาง ๐.๓๐ เมตร มอก.ชั้น ๓ จำนวน ๔.๐๐ เมตร พร้อมป้ายโครงการ (ตามแบบรูปรายการองค์การบริหารส่วนตำบลปรือใหญ่ กำหนด) ราคากลาง ๑๘๙,๙๓๙.๔๘-บาท (หนึ่งแสนแปดหมื่นเก้าพันเก้าร้อยสามสิบเก้าบาทสี่สิบแปดสตางค์)

ระเบียบวาระที่ ๔ เรื่องอื่น ๆ

- มีท่านใดมีข้อชี้แจงหรือมีอะไรที่จะเพิ่มเติมหรือไม่ครับ

- ไม่มี

- ถ้าไม่มี กระผมขอปิดการประชุม

(นายจำลอง ชัยเนตร)

ประธานฯ

ที่ประชุม

(นายจำลอง ชัยเนตร)

ประธานฯ

ปิดประชุมเวลา ๑๑.๓๐ น.

(ลงชื่อ)

(นางสาวนิรชา ศรีภิรมย์)

กรรมการ/เลขานุการคณะกรรมการ

(ลงชื่อ)

(นายจำลอง ชัยเนตร)

ประธานคณะกรรมการกำหนดราคากลาง

ผู้จัดบันทึกรายงานการประชุม

ผู้ตรวจบันทึกรายงานการประชุม

แบบสรุปราคากลางงานก่อสร้างทาง สะพาน และท่อเหลี่ยม

โครงการก่อสร้างถนนคอนกรีตเสริมเหล็ก ถนนสายข้างศาลาประชาคม
สถานที่ก่อสร้าง หมู่ที่ 6 บ้านโนนสมบูรณ์ ตำบลปรือใหญ่ อำเภوخุขันธุ์ จังหวัดศรีสะเกษ
ปริมาณงาน ผิวจราจรกว้าง 3.00 เมตร ยาว 100.00 เมตร หนา 0.15 เมตร
หรือพื้นที่คอนกรีต 300.00 ตารางเมตร พร้อมป้ายโครงการ

วางท่อคอนกรีตเสริมเหล็กขนาดเส้นผ่านศูนย์กลาง 0.30 เมตร มอก. ชั้น 3 จำนวน 4.00 เมตร พร้อมป้ายโครงการ
รายละเอียดตามแบบรูปรายการองค์การบริหารส่วนตำบลปรือใหญ่ กำหนด วันที่ 10 เดือนมิถุนายน พ.ศ.2568

ลำดับ	รายการ	หน่วย	จำนวน	ราคาต่อหน่วย	ราคาทุน	F_N	ราคาต่อหน่วยx	ราคากลาง
1	งานปรับเกลี่ยแต่งคันทางเดิม	ตร.ม.	-	-	-	-	-	-
2	งานถางป่าขุดตอขนาดเบา	ตร.ม.	100.00	1.76	176.00	1.3647	2.40	240.19
3	งานขุดรื้อถนนพื้น คสล.เดิมวางบนดิน(หนา 0.15 ม.)	ตร.ม.	-	-	-	-	-	-
4	งานขุดรื้อท่อกลมเดิม	ม.	-	-	-	-	-	-
5	งานขุดรื้อผิวลาดยางเดิม	ตร.ม.	-	-	-	-	-	-
6	งานตัดชั้นรูปคันทาง	ลบ.ม.	-	-	-	-	-	-
7	งานดินถมคันทางจากแหล่งนอกที่ตั้งโครงการ	ลบ.ม.	-	-	-	-	-	-
8	งานรองพื้นทาง(ลูกรัง)	ลบ.ม.	-	-	-	-	-	-
9	งานพื้นทาง(หินคลุก)	ลบ.ม.	-	-	-	-	-	-
10	งานทรายรองใต้ผิวทางคอนกรีต	ลบ.ม.	15.00	502.50	7,537.50	1.3647	685.76	10,286.43
11	ผิวทางปอร์ตแลนด์ซีเมนต์คอนกรีต หนา 0.15 ม.	ตร.ม.	300.00	405.38	121,614.00	1.3647	553.22	165,966.63
12	Expansion Joint	ม.	3.00	237.88	713.64	1.3647	324.63	973.90
13	Contraction Joint	ม.	24.00	96.58	2,317.92	1.3647	131.80	3,163.27
14	Longitudinal Joint	ม.	-	-	-	-	-	-
15	งานลงหินคลุกไหล่ทาง	ลบ.ม.	-	-	-	-	-	-
16	ผิวทางเชื่อมปอร์ตแลนด์ซีเมนต์คอนกรีตและบีกถนนคสล. หนา 0.15 ม.	ตร.ม.	-	-	-	-	-	-
17	งานท่อระบายน้ำขนาด Ø 0.30 มอก.ชั้น3	ม.	4.00	606.89	2,427.56	1.3647	828.22	3,312.89
18	งานท่อระบายน้ำขนาด Ø 0.40 มอก.ชั้น3	ม.	-	-	-	-	-	-
19	งานท่อระบายน้ำขนาด Ø 0.60 มอก.ชั้น3	ม.	-	-	-	-	-	-
20	งานท่อระบายน้ำขนาด Ø 0.80 มอก.ชั้น3	ม.	-	-	-	-	-	-
21	งานท่อระบายน้ำขนาด Ø 1.00 มอก.ชั้น3	ม.	-	-	-	-	-	-
22	อ่างรับน้ำ สำหรับท่อกลมคอนกรีตเสริมเหล็ก Ø 0.40 ม.	แห่ง	-	-	-	-	-	-
23	งานซ่อมแซมระบบท่อจ่ายน้ำประปาและอุปกรณ์อื่นๆ ฯลฯ	L/S	-	-	-	-	-	-
24	ป้ายชั่วคราวขณะดำเนินการก่อสร้าง	L/S	1.00	1,198.40	1,198.40	1.3647	1,635.46	1,635.46
25	ป้ายภายหลังก่อสร้างแล้วเสร็จ	L/S	1.00	3,195.36	3,195.36	1.3647	4,360.71	4,360.71
					139,180.38		รวม	189,939.48
ตัวอักษร (-หนึ่งแสนแปดหมื่นเก้าพันเก้าร้อยสามสิบเก้าบาทสี่สิบแปดสตางค์-)							ปรับยอด	189,939.48

- ① ผลรวมค่างานต้นทุนงานก่อสร้าง
- ② ค่า FACTOR F งานก่อสร้างทาง

=

139,180.38
1.3647

คณะกรรมการกำหนดราคากลาง

(ลงชื่อ).....ประธานกรรมการ

(นายจำลอง ชัยเนตร)

นักจัดการงานช่างปฏิบัติการ

(ลงชื่อ).....กรรมการ

(นางสาวดารุณี อ่อนคำ)

นักวิชาการพัสดุปฏิบัติการ

(ลงชื่อ).....กรรมการ

(นางสาวนิรชา ศรีภิรมย์)

เจ้าพนักงานธุรการปฏิบัติงาน



บันทึกข้อความ

ส่วนราชการ กองช่าง องค์การบริหารส่วนตำบลปรีอใหญ่

ที่ ศก ๗๑๓๐๓/๗๙๓

วันที่ ๙ มิถุนายน ๒๕๖๘

เรื่อง ขออนุมัติให้ความเห็นชอบแบบรูปารายการงานก่อสร้าง สำหรับจ้างเหมาโครงการก่อสร้างถนนคอนกรีตเสริมเหล็ก ถนนสายข้างศาลาประชาคม หมู่ที่ ๖ บ้านโนนสมบูรณ์

เรียน นายกองค์การบริหารส่วนตำบลปรีอใหญ่

ตามคำสั่งองค์การบริหารส่วนตำบลปรีอใหญ่ ที่ ๘๕๐/๒๕๖๘ ลงวันที่ ๖ มิถุนายน ๒๕๖๘ เรื่อง แต่งตั้งคณะกรรมการจัดทำแบบรูปารายการงานก่อสร้าง สำหรับจ้างเหมาโครงการก่อสร้างถนนคอนกรีตเสริมเหล็ก ถนนสายข้างศาลาประชาคม หมู่ที่ ๖ บ้านโนนสมบูรณ์ ตำบลปรีอใหญ่ อำเภอยุซันต์ จังหวัดศรีสะเกษ (โดยวิธีเฉพาะเจาะจง)

บัดนี้ คณะกรรมการได้ดำเนินการกำหนดแบบรูปารายการงานก่อสร้าง สำหรับจ้างเหมาโครงการก่อสร้างถนนคอนกรีตเสริมเหล็ก ถนนสายข้างศาลาประชาคม หมู่ที่ ๖ บ้านโนนสมบูรณ์ ตำบลปรีอใหญ่ อำเภอยุซันต์ จังหวัดศรีสะเกษ เป็นไปตามระเบียบกระทรวงการคลัง ว่าด้วยการจัดซื้อจัดจ้างและการบริหารพัสดุภาครัฐ พ.ศ. ๒๕๖๐ ข้อ ๒๑ ตามรายละเอียดที่แนบมาพร้อมนี้

จึงเรียนมาเพื่อโปรดพิจารณาอนุมัติให้ความเห็นชอบแบบรูปารายการงานก่อสร้าง สำหรับจ้างเหมาโครงการก่อสร้างถนนคอนกรีตเสริมเหล็ก ถนนสายข้างศาลาประชาคม หมู่ที่ ๖ บ้านโนนสมบูรณ์ ตำบลปรีอใหญ่ อำเภอยุซันต์ จังหวัดศรีสะเกษ

ลงชื่อ.....ประธานกรรมการ

(สนวัฒน์ บุญอุ่น)
หัวหน้าสำนักปลัด

ลงชื่อ.....กรรมการ

(นายจำลอง ชัยเนตร)
นักจัดการงานช่างปฏิบัติการ

ลงชื่อ.....กรรมการ

(นายรัชพล สาทอน)
ผู้ช่วยเจ้าพนักงานธุรการ

ความเห็นปลัดองค์การบริหารส่วนตำบลปรีอใหญ่

- เพื่อโปรดพิจารณา
- (✓) เห็นควรอนุมัติ
- () เห็นควรไม่อนุมัติ เพราะ.....

(ลงชื่อ) จำเอก.....

(สนวัฒน์ บุญอุ่น)
หัวหน้าสำนักปลัด รรท. ปลัด อบต.ปรีอใหญ่

คำสั่งนายกองค์การบริหารส่วนตำบลปรีอใหญ่

- พิจารณาแล้ว
- (✓) อนุมัติ
- () ไม่อนุมัติ เพราะ.....


(ลงชื่อ).....

(นายเจตน์จิตร สัมพุทธานนท์)
นายกองค์การบริหารส่วนตำบลปรีอใหญ่

บันทึกroyางานการประชุมคณะกรรมการจัดทำแบบรูปรายการงานก่อสร้าง

วันที่ ๙ เดือน มิถุนายน พ.ศ. ๒๕๖๘ เวลา ๑๐.๓๐ น.

ณ ห้องประชุมที่ทำการองค์การบริหารส่วนตำบลปรีอใหญ่ หลังเก่า

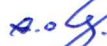ลำดับที่	ชื่อ - สกุล	ตำแหน่ง	ลายมือชื่อ	หมายเหตุ
๑	จำเอนธนวัฒน์ บุญอ่อน	หัวหน้าสำนักปลัด		ประธานกรรมการ
๒	นายจำลอง ชัยเนตร	นักจัดการงานช่างปฏิบัติการ		กรรมการ
๓	นายรัชพล สาทอน	ผู้ช่วยเจ้าพนักงานธุรการ		กรรมการ/เลขานุการ

ผู้มาประชุม จำนวน ๓ คน

ผู้ขาดประชุม จำนวน - คน

ผู้เข้าร่วมประชุม จำนวน - คน

เริ่มประชุมเวลา ๑๐.๓๐ น.

จำเอนธนวัฒน์ บุญอ่อน ประธานคณะกรรมการจัดทำแบบรูปรายการงานก่อสร้าง

เมื่อคณะกรรมการจัดทำแบบรูปรายการงานก่อสร้าง โครงการก่อสร้างถนนคอนกรีตเสริมเหล็ก ถนนสายข้างศาลาประชาคม หมู่ที่ ๖ บ้านโนนสมบูรณ์ ตำบลปรีอใหญ่ อำเภอขุขันธ์ จังหวัดศรีสะเกษ ครบองค์ประชุมแล้ว จึงขอเปิดการประชุม

ระเบียบวาระที่ ๑ เรื่องที่ประธานแจ้งให้ที่ประชุมทราบ

ประธานคณะกรรมการจัดทำแบบรูปรายการงานก่อสร้าง แนะนำคณะกรรมการจัดทำแบบรูปรายการงานก่อสร้าง และมอบหมายให้ นายรัชพล สาทอน ตำแหน่ง ผู้ช่วยเจ้าพนักงานธุรการ เป็นผู้จัดบันทึกroyางานการประชุมในครั้งนี้

มติที่ประชุม รับทราบ

ระเบียบวาระที่ ๒ เรื่องรับรองroyางานการประชุมครั้งที่แล้ว

- ไม่มี

ระเบียบวาระที่ ๓ เรื่องเสนอเพื่อพิจารณาให้ความเห็นชอบ

๓.๑ จัดทำแบบรูปรายการงานก่อสร้างสำหรับจ้างเหมาโครงการก่อสร้างถนนคอนกรีตเสริมเหล็ก ถนนสายข้างศาลาประชาคม หมู่ที่ ๖ บ้านโนนสมบูรณ์

ประธาน

- ตามจ่ายเงินสะสมครั้งที่ ๑ ประจำปี พ.ศ.๒๕๖๗ ประกาศ ณ วันที่ ๓๐ เดือน สิงหาคม พ.ศ. ๒๕๖๗ หน่วยงานกองช่าง แผนงานอุตสาหกรรมและการโยธา งานก่อสร้าง งบลงทุน หมวดค่าที่ดินและสิ่งก่อสร้าง ประเภทค่าสิ่งก่อสร้าง สาธารณูปการ หน้าที่ ๑๒ ข้อ ๑๑ โครงการก่อสร้างถนนคอนกรีตเสริมเหล็ก ถนนสายข้างศาลาประชาคม หมู่ที่ ๖ บ้านโนนสมบูรณ์ โดยมีรายละเอียดปริมาณงาน ดังนี้ ผิวจราจรกว้าง ๓.๐๐ เมตร ยาว ๑๐๐.๐๐ เมตร หนา ๐.๑๕ เมตร หรือพื้นที่ คอนกรีต ๓๐๐.๐๐ ตารางเมตร วางท่อคอนกรีตเสริมเหล็กขนาดเส้นผ่านศูนย์กลาง ๐.๓๐ เมตร มอก.ชั้น ๓ จำนวน ๔.๐๐ เมตร พร้อมป้ายโครงการ (รายละเอียดตามแบบรูปรายการองค์การบริหารส่วนตำบลปรีอใหญ่กำหนด) โดยมีรายละเอียด ดังนี้

สถานที่ดำเนินการ

ถนนสายข้างศาลาประชาคม หมู่ที่ ๖ บ้านโนนสมบูรณ์ ตำบลปรือใหญ่
อำเภอชุมขันธ์ จังหวัดศรีสะเกษ

คุณสมบัติผู้เสนอราคา

๓.๑ มีความสามารถตามกฎหมาย

๓.๒ ไม่เป็นบุคคลล้มละลาย

๓.๓ ไม่อยู่ระหว่างเลิกกิจการ

๓.๔ ไม่เป็นบุคคลซึ่งอยู่ระหว่างถูกระงับการยื่นข้อเสนอหรือสัญญา กับ
หน่วยงานของรัฐไว้ชั่วคราว เนื่องจากเป็นผู้ที่ไม่ผ่านเกณฑ์การประเมินผลการ
ปฏิบัติงานของผู้ประกอบการตามระเบียบที่รัฐมนตรีว่าการกระทรวงการคลังกำหนด
ตามที่ประกาศเผยแพร่ในระบบเครือข่ายสารสนเทศของกรมบัญชีกลาง

๓.๕ ไม่เป็นบุคคลซึ่งถูกระงับชื่อไว้ในบัญชีรายชื่อผู้ทำงานและได้แจ้งเวียนชื่อ
ให้ผู้ทำงานของหน่วยงาน ของรัฐในระบบเครือข่ายสารสนเทศของ
กรมบัญชีกลาง ซึ่งรวมถึงนิติบุคคลที่ผู้ทำงานเป็นหุ้นส่วนผู้จัดการ กรรมการ
ผู้จัดการ ผู้บริหาร ผู้มีอำนาจในการดำเนินงานในกิจการของนิติบุคคลนั้นด้วย

๓.๖ มีคุณสมบัติและไม่มีลักษณะต้องห้ามที่คณะกรรมการนโยบายการ
จัดซื้อจัดจ้างและการบริหารพัสดุ ภาครัฐกำหนดในราชกิจจานุเบกษา

๓.๗ เป็นบุคคลธรรมดาหรือเป็นนิติบุคคลผู้มีอาชีพรับจ้างงานดังกล่าว

๓.๘ ไม่เป็นผู้ได้รับเอกสิทธิ์หรือความคุ้มกันซึ่งอาจปฏิเสธไม่ยอมขึ้นศาลไทย
เว้นแต่รัฐบาลของผู้ยื่นข้อเสนอ ได้มีคำสั่งให้สละเอกสิทธิ์และความคุ้มกันเช่นนั้น

๓.๙ ผู้ยื่นข้อเสนอต้องลงทะเบียนในระบบจัดซื้อจัดจ้างภาครัฐด้วย
อิเล็กทรอนิกส์ (Electronic Government Procurement : e-GP) ของ
กรมบัญชีกลาง

รายละเอียดแบบรูปรายการงานก่อสร้าง

แบบรูปรายการงานก่อสร้าง โครงการก่อสร้างถนนคอนกรีตเสริมเหล็ก ถนน
สายข้างศาลาประชาคม หมู่ที่ ๖ บ้านโนนสมบูรณ์ ตำบลปรือใหญ่ อำเภอชุมขันธ์
จังหวัดศรีสะเกษ รายละเอียดปริมาณงาน ดังนี้ ผิวจราจรกว้าง ๓.๐๐ เมตร
ยาว ๑๐๐.๐๐ เมตร หนา ๐.๑๕ เมตร หรือพื้นที่คอนกรีต ๓๐๐.๐๐ ตารางเมตร
วางท่อคอนกรีตเสริมเหล็กขนาดเส้นผ่านศูนย์กลาง ๐.๓๐ เมตร มอก.ชั้น ๓
จำนวน ๔.๐๐ เมตร พร้อมป้ายโครงการ ให้เป็นไปตามแบบแปลนโดยเจ้าหน้าที่จัดทำ
แบบรูปรายการงานก่อสร้างได้ผ่านการเห็นชอบจากหัวหน้าส่วนราชการแล้ว

กำหนดเวลาส่งมอบงาน

กำหนดเวลาแล้วเสร็จภายใน ๙๐ วัน นับถัดจากวันลงนามในสัญญา

วงเงินงบประมาณ

อนุมัติตามจ่ายเงินสะสมครั้งที่ ๑ ประจำปี พ.ศ.๒๕๖๗ ประกาศ ณ วันที่ ๓๐ เดือน สิงหาคม พ.ศ. ๒๕๖๗ หน่วยงานกองช่าง แผนงานอุตสาหกรรมและการโยธา งานก่อสร้าง งบประมาณ หมาดค่าที่ดินและสิ่งก่อสร้าง ประเภทค่าสิ่งก่อสร้าง สาธารณูปการ หน้าที่ ๑๒ ข้อ ๑๑ โครงการก่อสร้างถนนคอนกรีตเสริมเหล็ก ถนนสายข้างศาลาประชาคม หมู่ที่ ๖ บ้านโนนสมบูรณ์ งบประมาณ ตั้งไว้ ๑๙๗,๐๐๐.๐๐ บาท (หนึ่งแสนเก้าหมื่นเจ็ดพันบาทถ้วน)

การกำหนดระยะเวลารับประกันความชำรุดบกพร่อง

กำหนดระยะเวลาในการรับประกันความชำรุดบกพร่องของงาน ๒ ปี

ข้อกำหนดการใช้วัสดุที่ผลิตในประเทศ

วัสดุประวัสดหรือครุภัณฑ์ที่ใช้ในงานก่อสร้างต้องเป็นวัสดุที่ผลิตในประเทศตามเงื่อนไข ดังนี้

๑๑.๑ วัสดุหรือครุภัณฑ์ที่ใช้ในงานก่อสร้างต้องเป็นวัสดุที่ผลิตในประเทศ โดยต้องใช้ไม่น้อยกว่าร้อยละ ๖๐ ของมูลค่าวัสดุที่จะใช้ในงานก่อสร้างทั้งหมดตามสัญญา

๑๑.๒ เหล็กที่ใช้ในงานก่อสร้างต้องใช้เหล็กที่ผลิตภายในประเทศไม่น้อยกว่าร้อยละ ๙๐ ของปริมาณเหล็กที่ต้องใช้ทั้งหมดตามสัญญา

ผู้รับจ้างจะต้องจัดทำแผนการใช้วัสดุที่ผลิตภายในประเทศ (ตามข้อ ๑๑.๑ และข้อ ๑๑.๒) ภายใน ๙๐ วัน นับถัดจากวันที่ได้ลงนามสัญญา เพื่อให้คณะกรรมการตรวจรับพัสดุพิจารณาต่อไป เว้นแต่กรณีที่ยะยะเวลาดำเนินการตามสัญญาไม่เกิน ๙๐ วัน

การปรับราคางานก่อสร้าง

การปรับราคางานก่อสร้าง ตามเงื่อนไข หลักเกณฑ์ สูตรและวิธีการคำนวณที่ใช้กับสัญญาแบบปรับราคาได้ตามมติคณะรัฐมนตรี เมื่อวันที่ ๒๒ สิงหาคม ๒๕๓๒ เรื่อง พิจารณาช่วยเหลือผู้ประกอบการอาชีพงานก่อสร้าง ตามหนังสือสำนักเลขาธิการคณะรัฐมนตรี ที่ นร ๐๒๐๓/ว๑๐๙ ลงวันที่ ๒๔ สิงหาคม ๒๕๓๒

สูตรปรับราคา (ค่า K) หมวดที่ ๓ งานทาง

๓.๔ งานผิวจราจรคอนกรีตเสริมเหล็ก ใช้สูตร $K = 0.30 + 0.10 It/lo + 0.35 Ct/Co + 0.10 Mt/Mo + 0.15 St/So$ ประเภทงานที่นำมาคำนวณค่า K งานผิวจราจรคอนกรีตเสริมเหล็กพร้อมรอยต่อ งานซ่อมถนนคอนกรีตเสริมเหล็กพร้อมรอยต่อ งานถนนคอนกรีตเชิงลาดคอสะพาน งานทางเท้าคอนกรีตเสริมเหล็ก

๓.๕ งานท่อระบายน้ำคอนกรีตเสริมเหล็กและงานบ่อพัก ใช้สูตร $K = 0.35 + 0.20 It/lo + 0.15 Ct/Co + 0.15 Mt/Mo + 0.15 St/So$ ประเภทงานที่นำมาคำนวณค่า K งานท่อกลม คสล. งานรางระบายน้ำ คสล.(ราง U,ราง V) งานรางระบายน้ำบริเวณลาดคอสะพาน งานกำแพงปากท่อ งานรางระบายน้ำนอกอาคาร งานรางระบายตะกอน งานอ่างรับน้ำ คสล. งานรวางกันชน คสล. งานบ่อพัก

คสล. งานบ่อพักท่อร้อยสายไฟฟ้า งานบ่อพักท่อร้อยสายโทรศัพท์ งาน CONCRETE CURB ในที่

ประธาน

- ตามที่กระผมเรียนต่อที่ประชุม มีคณะกรรมการท่านใดต้องการแก้ไขเพิ่มเติมหรือไม่ครับ ถ้าไม่มี กระผมขอมติที่ประชุมครับ

(นายจำลอง ชัยเนตร)- การแบ่งงวดงานและการจ่ายเงิน กำหนดที่ ๙๐ วัน ใช่ไหมครับ

กรรมการ

ประธาน

- การแบ่งงวดงานและการจ่ายเงิน ผู้รับจ้างจะต้องดำเนินงานแล้วเสร็จภายใน ๙๐ วัน นับถัดจากวันลงนามในสัญญาจ้าง และส่งมอบงานเป็นจำนวน ๑ งวด เป็นเงินร้อยละ ๑๐๐ ของวงเงินทั้งหมด และจะจ่ายให้ผู้รับจ้างได้ปฏิบัติงาน โครงการก่อสร้างถนนคอนกรีตเสริมเหล็ก ถนนสายข้างศาลาประชาคม หมู่ที่ ๖ บ้านโนนสมบูรณ์

(นายจำลอง ชัยเนตร) - อัตราค่าปรับ จะคิดเท่าไรครับ งานประเภทงานทาง

กรรมการ

ประธาน

- อัตราค่าปรับกำหนดค่าปรับเป็นรายวันเป็นจำนวนเงินตายตัวในอัตราร้อยละ ๐.๒๕ ของราคางานจ้างแต่จะต้องไม่ต่ำกว่าวันละ ๑๐๐ บาท ครับ มีท่านใดจะเพิ่มเติมอีกไหมครับ ถ้าไม่มีกระผมขอมติที่ประชุม

มติที่ประชุม

- มีมติเห็นชอบ เห็นควรเสนอนายกองคการบริหารส่วนตำบลปรือใหญ่ เพื่อพิจารณาต่อไป

ระเบียบวาระที่ ๔

เรื่องอื่น ๆ

- ไม่มี

ประธานฯ

- มีท่านใดมีข้อชี้แจงหรือมีอะไรที่จะเพิ่มเติมหรือไม่ครับ

ที่ประชุม

- ไม่มี

ประธานฯ

- ถ้าไม่มี กระผมขอปิดการประชุม

ปิดประชุมเวลา ๑๑.๓๐ น.

(ลงชื่อ)




ผู้จัดบันทึกรายงานการประชุม

(นายรัชพล สาทอง)

กรรมการ/เลขานุการคณะกรรมการ

(ลงชื่อ) จำเอก

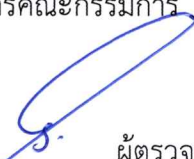

ผู้ตรวจบันทึกรายงานการประชุม

(ธนวัฒน์ บุญอุ่น)

ประธานคณะกรรมการจัดทำแบบบูรณาการงานก่อสร้าง

แบบรูปรายการงานก่อสร้าง

จ้างเหมาตามโครงการก่อสร้างถนนคอนกรีตเสริมเหล็ก ถนนสายข้างศาลาประชาคม หมู่ที่ ๖ บ้านโนนสมบูรณ์ ตำบลปรีอใหญ่ อำเภوخุซันต์ จังหวัดศรีสะเกษ (โดยวิธีเฉพาะเจาะจง)

๑. ความเป็นมา

ตามจ่ายเงินสะสมครั้งที่ ๑ ประจำปี พ.ศ.๒๕๖๗ ประกาศ ณ วันที่ ๓๐ เดือน สิงหาคม พ.ศ. ๒๕๖๗ หน่วยงานกองช่าง แผนงานอุตสาหกรรมและการโยธา งานก่อสร้าง งบลงทุน หมวดค่าที่ดินและสิ่งก่อสร้าง ประเภทค่าสิ่งก่อสร้างสาธารณูปการ หน้าที่ ๑๒ ข้อ ๑๑ โครงการก่อสร้างถนนคอนกรีตเสริมเหล็ก ถนนสายข้างศาลาประชาคม หมู่ที่ ๖ บ้านโนนสมบูรณ์ งบประมาณ ตั้งไว้ ๑๙๗,๐๐๐.๐๐ บาท (หนึ่งแสนเก้าหมื่นเจ็ดพันบาทถ้วน) โดยมีรายละเอียดปริมาณงาน ดังนี้ ผิวจราจรกว้าง ๓.๐๐ เมตร ยาว ๑๐๐.๐๐ เมตร หนา ๐.๑๕ เมตร หรือพื้นที่คอนกรีต ๓๐๐.๐๐ ตารางเมตร วางท่อคอนกรีตเสริมเหล็กขนาดเส้นผ่านศูนย์กลาง ๐.๓๐ เมตร มอก.ชั้น ๓ จำนวน ๔.๐๐ เมตร พร้อมป้ายโครงการ (รายละเอียดตามแบบรูปรายการองค์การบริหารส่วนตำบลปรีอใหญ่กำหนด) โดยมีรายละเอียด ดังนี้

สถานที่ดำเนินการ ถนนสายข้างศาลาประชาคม หมู่ที่ ๖ บ้านโนนสมบูรณ์
ตำบลปรีอใหญ่ อำเภوخุซันต์ จังหวัดศรีสะเกษ

ปริมาณงาน ผิวจราจรกว้าง ๓.๐๐ เมตร ยาว ๑๐๐.๐๐ เมตร หนา ๐.๑๕ เมตร หรือพื้นที่คอนกรีต ๓๐๐.๐๐ ตารางเมตร วางท่อคอนกรีตเสริมเหล็กขนาดเส้นผ่านศูนย์กลาง ๐.๓๐ เมตร มอก.ชั้น ๓ จำนวน ๔.๐๐ เมตร พร้อมป้ายโครงการ
(ตามแบบรูปรายการองค์การบริหารส่วนตำบลปรีอใหญ่กำหนด)

งบประมาณตั้งไว้ จำนวนเงิน ๑๙๗,๐๐๐.๐๐ บาท (หนึ่งแสนเก้าหมื่นเจ็ดพันบาทถ้วน)

๒. วัตถุประสงค์

๒.๑ เพื่อบรรเทาความเดือดร้อนของประชาชนในพื้นที่ซึ่งใช้เป็นเส้นทางสัญจร

๒.๒ เพื่อปรับปรุงถนนสายต่าง ๆ ให้อยู่ในสภาพที่ดี ไม่เป็นหลุมบ่อ

๒.๓ เพื่อให้เกิดความสะดวกและปลอดภัยสำหรับประชาชนที่ใช้สัญจรไปมา

๒.๔ เพื่อให้การใช้งานของถนนสายดังกล่าวมีระยะเวลานานยิ่งขึ้น

๓. คุณสมบัติผู้เสนอราคา

๓.๑ มีความสามารถตามกฎหมาย

๓.๒ ไม่เป็นบุคคลล้มละลาย

๓.๓ ไม่อยู่ระหว่างเลิกกิจการ

๓.๔ ไม่เป็นบุคคลซึ่งอยู่ระหว่างถูกระงับการยื่นข้อเสนอหรือสัญญา กับหน่วยงานของรัฐไว้ชั่วคราว เนื่องจากเป็นผู้ที่ไม่ผ่านเกณฑ์การประเมินผลการปฏิบัติงานของผู้ประกอบการตามระเบียบที่รัฐมนตรีว่าการกระทรวงการคลังกำหนดตามที่ประกาศเผยแพร่ในระบบเครือข่ายสารสนเทศของกรมบัญชีกลาง

๓.๕ ไม่เป็นบุคคลซึ่งถูกระงับชื่อไว้ในบัญชีรายชื่อผู้ทำงานและได้แจ้งเวียนชื่อให้เป็นผู้ทำงานของ หน่วยงาน ของรัฐในระบบเครือข่ายสารสนเทศของกรมบัญชีกลาง ซึ่งรวมถึงนิติบุคคลที่ผู้ทำงานเป็นหุ้นส่วน ผู้จัดการ กรรมการ ผู้จัดการ ผู้บริหาร ผู้มีอำนาจในการดำเนินงานในกิจการของนิติบุคคลนั้นด้วย

๓.๖ มีคุณสมบัติและไม่มีลักษณะต้องห้ามที่คณะกรรมการนโยบายการจัดซื้อจัดจ้างและการบริหารพัสดุ ภาครัฐกำหนดในราชกิจจานุเบกษา

๓.๗ เป็นบุคคลธรรมดาหรือเป็นนิติบุคคลผู้มีอาชีพรับจ้างงานดังกล่าว

๓.๘ ไม่เป็นผู้ได้รับเอกสิทธิ์หรือความคุ้มกันซึ่งอาจปฏิเสธไม่ยอมขึ้นศาลไทย เว้นแต่รัฐบาลของผู้ยื่นข้อเสนอ ได้มีคำสั่งให้สละเอกสิทธิ์และความคุ้มกันเช่นนั้น

๓.๙ ผู้ยื่นข้อเสนอต้องลงทะเบียนในระบบจัดซื้อจัดจ้างภาครัฐด้วยอิเล็กทรอนิกส์ (Electronic Government Procurement : e-GP) ของกรมบัญชีกลาง

๔. รายละเอียดแบบรูปารายการงานก่อสร้าง

แบบรูปารายการงานก่อสร้าง โครงการก่อสร้างถนนคอนกรีตเสริมเหล็ก ถนนสายข้างศาลาประชาคม หมู่ที่ ๖ บ้านโนนสมบูรณ์ ตำบลปรีอใหญ่ อำเภอยุซันต์ จังหวัดศรีสะเกษ รายละเอียดปริมาณงาน ดังนี้ ผิวจราจรกว้าง ๓.๐๐ เมตร ยาว ๑๐๐.๐๐ เมตร หนา ๐.๑๕ เมตร หรือพื้นที่คอนกรีต ๓๐๐.๐๐ ตารางเมตร วางท่อคอนกรีตเสริมเหล็กขนาดเส้นผ่านศูนย์กลาง ๐.๓๐ เมตร มอก.ชั้น ๓ จำนวน ๔.๐๐ เมตร พร้อมป้ายโครงการ ให้เป็นไปตามแบบรูปารายการโดยคณะกรรมการจัดทำแบบรูปารายการงานก่อสร้างได้ผ่านการเห็นชอบจากหัวหน้าส่วนราชการแล้ว

๕. กำหนดเวลาส่งมอบงาน

กำหนดเวลาแล้วเสร็จภายใน ๙๐ วัน นับถัดจากวันลงนามในสัญญา

๖. หลักเกณฑ์ในการพิจารณาคัดเลือกข้อเสนอ

พิจารณาตัดสินโดยใช้เกณฑ์ราคา

๗. วงเงินงบประมาณ

อนุมัติตามจ่ายเงินสะสมครั้งที่ ๑ ประจำปี พ.ศ.๒๕๖๗ ประกาศ ณ วันที่ ๓๐ เดือน สิงหาคม พ.ศ. ๒๕๖๗ หน่วยงานกองช่าง แผนงานอุตสาหกรรมและการโยธา งานก่อสร้าง งบลงทุน หมวดค่าที่ดินและสิ่งก่อสร้าง ประเภทค่าสิ่งก่อสร้างสาธารณูปการ หน้าที่ ๑๒ ข้อ ๑๑ โครงการก่อสร้างถนนคอนกรีตเสริมเหล็ก ถนนสายข้างศาลาประชาคม หมู่ที่ ๖ บ้านโนนสมบูรณ์ งบประมาณ ตั้งไว้ ๑๙๗,๐๐๐.๐๐ บาท (หนึ่งแสนเก้าหมื่นเจ็ดพันบาทถ้วน)

๘. งานดูงานและการจ่ายเงิน

ผู้รับจ้างจะต้องดำเนินงานแล้วเสร็จภายใน ๙๐ วัน นับถัดจากวันลงนามในสัญญาจ้าง และส่งมอบงานเป็นจำนวน ๑ งวด เป็นเงินร้อยละ ๑๐๐ ของวงเงินทั้งหมด และจะจ่ายให้ผู้รับจ้างได้ปฏิบัติงานโครงการก่อสร้างถนนคอนกรีตเสริมเหล็ก ถนนสายข้างศาลาประชาคม หมู่ที่ ๖ บ้านโนนสมบูรณ์

๙. อัตราค่าปรับ

กำหนดค่าปรับเป็นรายวันเป็นจำนวนเงินตายตัวในอัตราร้อยละ ๐.๒๕ ของราคางานจ้างแต่จะต้องไม่ต่ำกว่าวันละ ๑๐๐ บาท

๑๐. การกำหนดระยะเวลารับประกันความชำรุดบกพร่อง

กำหนดระยะเวลาในการรับประกันความชำรุดบกพร่องของงาน ๒ ปี

๑๑. ข้อกำหนดการใช้วัสดุที่ผลิตในประเทศ

วัสดุประวัสดุหรือครุภัณฑ์ที่ใช้ในงานก่อสร้างต้องเป็นวัสดุที่ผลิตในประเทศ ตามเงื่อนไข ดังนี้

๑๑.๑ วัสดุหรือครุภัณฑ์ที่ใช้ในงานก่อสร้างต้องเป็นวัสดุที่ผลิตในประเทศ โดยต้องใช้ไม่น้อยกว่าร้อยละ ๖๐ ของมูลค่าวัสดุที่จะใช้ในงานก่อสร้างทั้งหมดตามสัญญา

๑๑.๒ เหล็กที่ใช้ในงานก่อสร้างต้องใช้เหล็กที่ผลิตภายในประเทศไม่น้อยกว่าร้อยละ ๙๐ ของปริมาณเหล็กที่ต้องใช้ทั้งหมดตามสัญญา

ผู้รับจ้างจะต้องจัดทำแผนการใช้วัสดุที่ผลิตภายในประเทศ (ตามข้อ ๑๑.๑ และข้อ ๑๑.๒) ภายใน ๙๐ วัน นับถัดจากวันที่ได้ลงนามสัญญา เพื่อให้คณะกรรมการตรวจรับพัสดุพิจารณาต่อไป เว้นแต่กรณีที่ระยะเวลาดำเนินการตามสัญญาไม่เกิน ๙๐ วัน

๑๒. การปรับราคาค่างานก่อสร้าง

๑๒.๑ การปรับราคาค่างานก่อสร้าง ตามเงื่อนไข หลักเกณฑ์ สูตรและวิธีการคำนวณที่ใช้กับสัญญาแบบปรับราคาได้ตามมติคณะรัฐมนตรี เมื่อวันที่ ๒๒ สิงหาคม ๒๕๓๒ เรื่อง พิจารณาช่วยเหลือผู้ประกอบการอาชีพงานก่อสร้าง ตามหนังสือสำนักเลขาธิการคณะรัฐมนตรี ที่ นร ๐๒๐๓/ว๑๐๙ ลงวันที่ ๒๔ สิงหาคม ๒๕๓๒

๑๒.๒ สูตรปรับราคา (ค่า k) หมวดที่ ๓ งานทาง

๓.๔ งานผิวจราจรคอนกรีตเสริมเหล็ก ใช้สูตร $K = 0.30 + 0.10 \text{ It/Io} + 0.35 \text{ Ct/Co} + 0.10 \text{ Mt/Mo} + 0.15 \text{ St/So}$ ประเภทงานที่นำมาคำนวณค่า K งานผิวจราจรคอนกรีตเสริมเหล็กพร้อมรอยต่อ งานซ่อมถนนคอนกรีตเสริมเหล็กพร้อมรอยต่อ งานถนนคอนกรีตเชิงลาดคอสะพาน งานทางเท้าคอนกรีตเสริมเหล็ก

๓.๕ งานท่อระบายน้ำคอนกรีตเสริมเหล็กและงานบ่อพัก ใช้สูตร $K = 0.35 + 0.20 \text{ It/Io} + 0.15 \text{ Ct/Co} + 0.15 \text{ Mt/Mo} + 0.15 \text{ St/So}$ ประเภทงานที่นำมาคำนวณค่า K งานท่อกลม คสล. งานวางระบายน้ำ คสล.(ราง U, ราง V) งานวางระบายน้ำบริเวณลาดคอสะพาน งานกำแพงปากท่อ งานวางระบายน้ำนอกอาคาร งานวางระบายตะกอน งานอ่างรับน้ำ คสล. งานรวางกันชน คสล. งานบ่อพัก คสล. งานบ่อพักท่อร้อยสายไฟฟ้า งานบ่อพักท่อร้อยสายโทรศัพท์ งาน CONCRETE CURB ในที่

๑๓. พื้นที่ดำเนินการ

ถนนสายช้างศาลาประชาคม หมู่ที่ ๖ บ้านโนนสมบูรณ์ ตำบลปรือใหญ่ อำเภอยางชุมน้อย จังหวัดศรีสะเกษ

๑๔. สถานที่ติดต่อเพื่อขอทราบข้อมูลเพิ่มเติม

สถานที่ติดต่อ องค์การบริหารส่วนตำบลปรือใหญ่

โทรศัพท์ ๐๔๕-๘๒๖๖๐๗

๑๕. ผู้รับผิดชอบโครงการ (คณะกรรมการจัดทำแบบรายการงานก่อสร้าง)

ลงชื่อ.....ประธานกรรมการ

(ธนวัฒน์ บุญอุ่น)

หัวหน้าสำนักปลัด

ลงชื่อ.....กรรมการ

(นายจำลอง ชัยเนตร)

นักจัดการงานช่างปฏิบัติการ

ลงชื่อ.....กรรมการ

(นายรัชพล สาทอน)

ผู้ช่วยเจ้าพนักงานธุรการ

แบบโครงการก่อสร้างถนนคอนกรีตเสริมเหล็ก

ปริมาณงาน

ผิวจราจรกว้าง 3.00 เมตร ยาว 100.00 เมตร หนา 0.15 เมตร
หรือพื้นที่คอนกรีต 300.00 ตร.ม.
วางท่อน้ำคอนกรีตเสริมเหล็กขนาดเส้นผ่านศูนย์กลาง 0.30 เมตร มอก.ชั้น 3 จำนวน
4.00 เมตร พร้อมป้ายโครงการ

(รายละเอียดตามแบบรูปรายการองค์การบริหารส่วนตำบลปรีอใหญ่กำหนด)

สถานที่ก่อสร้าง ถนนสาย ข้างศาลาประชาคม หมู่ที่ 6 บ้านโนนสมบูรณ์ ตำบลปรีอใหญ่ อำเภอยุซันต์

จังหวัดศรีสะเกษ


องค์การบริหารส่วนตำบลปรีอใหญ่
อำเภอยุซันต์ จังหวัดศรีสะเกษ




สารบัญแบบ

ลำดับที่	รายการสารบัญแบบ	จำนวนแผ่น
1	รายการประกอบแบบ	1 แผ่น
2	แผนที่พอสั่งแปล	1 แผ่น
3	ผังบริเวณ	1 แผ่น
4	รูปตัด	1 แผ่น
5	ป้ายประชาสัมพันธ์โครงการ	2 แผ่น


รายการสัญลักษณ์ประกอบแบบ

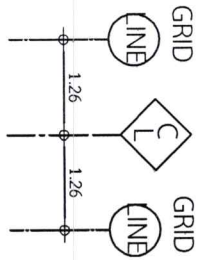


สัญลักษณ์เส้นบอกตำแหน่งศูนย์กลาง

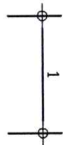

1 = เส้นบอกระยะจากศูนย์กลางเสา - ศูนย์กลางเสา

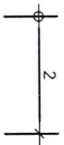

2 = เส้นบอกระยะโดยอ้างอิงจากศูนย์กลางเสา

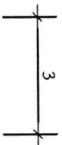

3 = เส้นบอกระยะจากริม - ริม , ขอบ - ขอบ



สัญลักษณ์บอกแนวรูปตัด

1 = เบอร์รูปตัด

2 = เบอร์แผ่นที่ ท่ออ้างอิง



สัญลักษณ์แสดงรูปตัดขยาย

1 = เบอร์รูปตัดขยาย


2 = เบอร์แผ่นที่ ท่ออ้างอิง



สัญลักษณ์แสดงตำแหน่งให้ดูแบบขยาย

1 = เบอร์แบบขยาย

2 = เบอร์แผ่นที่ ท่ออ้างอิง

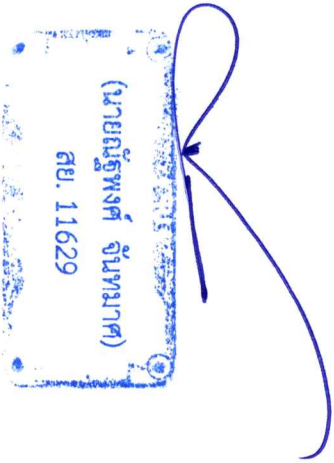

สัญลักษณ์ทิศเหนือ

รายการประกอบแบบ

ก.รายการทั่วไป

1. ให้ผู้รับจ้างแจ้งผู้ว่าจ้างก่อนดำเนินการเป็นลายลักษณ์อักษร
2. หากมีปัญหา-อุปสรรค ให้ปรึกษาช่างควบคุมงานของผู้ว่าจ้างเสียก่อนห้ามกระทำโดยพลการ การแก้ไขเปลี่ยนแปลงให้อยู่ในดุลยพินิจของผู้ควบคุมงาน
3. แบบแปลนนี้เป็นส่วนหนึ่งของสัญญาจ้าง
4. ให้ผู้รับจ้างถ่วงรูปก่อนดำเนินการ ขณะดำเนินการและหลังดำเนินการเสร็จสิ้น ให้ผู้ว่าจ้าง (อยู่น้อยกว่า 3 ภาพ)

5. ให้ผู้รับจ้างติดตั้งป้ายโครงการ ตามแบบกำหนด (เฉพาะโครงการ 100,000 บาทขึ้นไป)
6. ผู้รับจ้างต้องใช้วัสดุประเภทวัสดุหรือวัสดุอื่นที่จำเป็นในการก่อสร้างเป็นวัสดุที่ผลิตภายในประเทศ โดยต้องใช้น้อยกว่าร้อยละ 60 และใช้เหล็กไม่น้อยกว่าร้อยละ 90 ของมูลค่าวัสดุและเหล็กที่ใช้ในการก่อสร้างทั้งหมดตามสัญญา
7. ในกรณีที่มีงานก่อสร้างเกิน 500,000 บาท ผู้รับจ้างต้องจัดทำแผนการใช้วัสดุภายในประเทศ (ภาคผนวก 1) และแผนการใช้เหล็กภายในประเทศ (ภาคผนวก 2)

8. ในขณะก่อสร้าง ถ้าอุปสรรคกีดขวาง หรือเกิดความเสียหาย กับท่อประปา สายเคเบิลโทรศัพท์และอื่นๆได้ดิน/เหนียวดิน ผู้รับจ้างจะต้องเป็นผู้รับผิดชอบ และออกค่าใช้จ่ายเองทั้งสิ้น

9. ในขณะก่อสร้าง ผู้รับจ้างต้องติดป้ายแสดงสัญลักษณ์เครื่องหมายจราจร ป้ายเตือน ป้ายบังคับ ให้มองเห็นได้ชัดเจน

ก.รายการก่อสร้างถนน คสล.ในหมู่บ้าน

1. การก่อสร้างถนน คสล.ในหมู่บ้านให้เป็นไปตามข้อกำหนดการก่อสร้างมทข.201 - มทข.203 (เฉพาะส่วนที่เกี่ยวข้อง)
2. วัสดุทรายย่อยคอนกรีตแบบยัดหยาบชนิดเทร็ว(Concrete Joint Sealer Hot - Poured Elastic Type) ตาม มอก.479
3. วัสดุอุดรอยต่อคอนกรีต(NON - EXTRUDING JOINT FILLER)ใช้แผ่นใหม่
4. ส่วนยวบคอนกรีต(SLUMP)ไม่น้อยกว่า 10 ซม.และแรงอัด(Compressive Strength)ของแท่งคอนกรีตตัวอย่างขนาด 15x15x15 ซม.ที่ 28 วัน ต้องไม่น้อยกว่า 240 กก./ตร.ซม. (สามารถเทียบอัตราค่าแรงได้โดยทดสอบค่าของกำลังคอนกรีตเมื่ออายุ 7 วัน) ให้เก็บจำนวน 3 ตัวอย่าง ต่อจำนวนปริมาตรคอนกรีต 50 ลบ.ม. และเศษปริมาตรคอนกรีตจาก 50 ลบ.ม. เก็บ 3 ตัวอย่าง โดยคอนกรีตใช้ (ค2) ตามมาตรฐานกรมทางหลวงชนบท
5. เหล็กเสริมใช้เหล็กมาตรฐาน มอก.23 และ มอก.24
6. ให้ใช้ WELDED WIRE MESH (มอก.737) ตามตารางที่ 1.แทน BAR MESH ได้ โดยให้ผู้รับจ้างแสดงใบรับรองคุณภาพ

จากผู้ผลิตและแจ้งให้ผู้ควบคุมงานทราบก่อนดำเนินการ โดยการเปลี่ยนแปลงดังกล่าวไม่ผลทำให้ระยะเวลาและค่าก่อสร้าง เปลี่ยนแปลง กรณีที่ใช้ WIRE MESH ขนาดอื่นนอกเหนือไปจากตาราง พื้นที่หน้าตัดเหล็กและการ(STEEL AREA)ที่ใช้จะต้องไม่น้อยกว่า ที่ระบุไว้ในตาราง

(นายณัฐพงศ์ จันทมาศ)
สย. 11629

		องค์การบริหารส่วนตำบลบ่อใหญ่
ก่อสร้างถนนคอนกรีตเสริมเหล็ก		
สำรวจ		
กองช่าง อบต.บ่อใหญ่		
คณะกรรมการจัดทำแบบสรุปผลการ		
(นายวิวัฒน์ บุญอ่อน)		
หัวหน้าสำนักงานศิลปกรรมกรรม		
(นายจำลอง ชัยเนตร)		
นักจัดการงานช่างปฏิบัติการ กรรมกร		
เห็นชอบ		
(นายรัชพล สาทอง)		
ผู้ช่วยเจ้าพนักงานธุรการ กรรมกร		
จ่าย		
(นายวิวัฒน์ บุญอ่อน)		
หัวหน้าสำนักงานศิลปกรรมกรรม		
อนุมัติ		
(นายณัฐพงศ์ จันทมาศ)		
นายกองค์การบริหารส่วนตำบลบ่อใหญ่		
แบบแปลน		
รายการประกอบแบบ		
มาตราส่วน	NTS.	
วัน/เดือน/ปี		
แผ่นที่	จำนวนแผ่น	
01	10	



องค์การบริหารส่วนตำบลบ่อใหญ่

ก่อสร้างถนนคอนกรีตเสริมเหล็ก

สำรวจ

กองช่าง อบต.บ่อใหญ่

คณะกรรมการจัดทำแบบสรุปรายการ

(นายวัฒน์ บุญอุ่น)

รับผิดชอบด้านเทคนิค ประสานกรรมการ

(นายจำลอง ชัยเนตร)

นักจัดการงานช่างปฏิบัติการ กรรมการ

(นายรัชพล สาทอง)

ผู้ช่วยเจ้าพนักงานธุรการ กรรมการ

เห็นชอบ

จำออก

(ธนวัฒน์ บุญอุ่น)

หัวหน้าสำนักงานจัด รักษาการสาธารณสุข

ปลัดองค์การบริหารส่วนตำบลบ่อใหญ่

อนุมัติ

(นายเจตน์ชัย สัมบุธานนท์)
นายกองค์การบริหารส่วนตำบลบ่อใหญ่

แบบแสดง

รายการประกอบแบบ

มาตรฐานส่วน

NTS.

วัน/เดือน/ปี

แผ่นที่

02

จำนวนแผ่น

10

7. วัสดุก่อสร้างทางที่ไม่ได้กำหนดไว้ในแบบนี้ ให้มีคุณภาพเป็นไปตามมาตรฐานข้อกำหนดรายละเอียดการก่อสร้างทางหลวงชนบท

8. มิติต่างๆ ที่แสดงไว้เป็นเมตร นอกจากจะระบุไว้เป็นอย่างอื่น

9. ผู้ออกแบบจะเป็นผู้กำหนดชั้นโครงสร้างทางในแต่ละสายทางตามสภาพพื้นที่

10. การทำผิวหน้าคอนกรีตให้หยาบ ให้ทำโดยลากไม้แปรจากจากขอบด้านหนึ่งไปยังขอบอีกด้านหนึ่งโดยร่องที่เกิดขึ้นจะต้องลึกไม่เกิน 2 มม.

11. แผ่นพลาสติกที่ใช้จะต้องหนาอย่างน้อย 0.07 มม. กว้าง 1.20 ม. ยาวเท่ากับความกว้างผิวทางจราจร ซึ่งจะต้องมีรอย

ฉีกขาดไม่เกิน 7% ของแผ่นพลาสติกที่ใช้ แผ่นพลาสติกจะต้องไปเรียงและกันน้ำได้

12. เลือกใช้รูปแบบมียรอยต่อตามยาว (LONGITUDINAL JOINT) กรณีที่มีปัญหาพื้นที่ก่อสร้าง และการจราจร โดยให้อยู่ในดุลยพินิจของผู้ออกแบบ

13. ให้ใช้คอนกรีตผสมเสร็จ จากโรงผสมที่อยู่ใกล้สถานที่ก่อสร้างมากที่สุด โดยสามารถส่งคอนกรีตพร้อมเทได้ภายใน 1 ชั่วโมง เว้นแต่กรณีใช้สารหน่วงการก่อตัว ซึ่งต้องได้รับการเห็นชอบจากผู้ออกแบบก่อน

14. การเทคอนกรีตจะต้องเสนอผู้ควบคุมงานให้เห็นชอบก่อนการดำเนินการ

15. ผู้รับจ้างก่อนการเทคอนกรีตทุกครั้งจะต้องได้รับอนุญาตจากคณะกรรมการและผู้ควบคุมงาน เพื่อตรวจสอบความถูกต้องเสมอ





องค์การบริหารส่วนตำบลปรีอใหญ่

ก่อสร้างถนนคอนกรีตเสริมเหล็ก

สำรวจ

กองช่าง อบต.ปรีอใหญ่

คณะกรรมการจัดทำแบบขออนุญาต

(นายวิวัฒน์ บุญอุ่น)

หัวหน้าสำนักงาน อบต.ปรีอใหญ่

(นายจำลอง ชัยมนตรี)

นักจัดการงานช่างปฏิบัติการ กรรมการ

(นายรัชพล สาทอง)

ผู้ช่วยเจ้าพนักงานธุรการ กรรมการ

เห็นชอบ

จำออก

(นายวิวัฒน์ บุญอุ่น)

หัวหน้าสำนักงาน อบต.ปรีอใหญ่

ปลัดองค์การบริหารส่วนตำบลปรีอใหญ่

อนุมัติ

(นายเจตนาธิ์ งามพูนานนท์)

นายกองค์การบริหารส่วนตำบลปรีอใหญ่

แบบแสดง


แผนที่พอสังเขป

มาตราส่วน NTS.

วัน/เดือน/ปี


แผนที่ จำนวนแผ่น

03 10

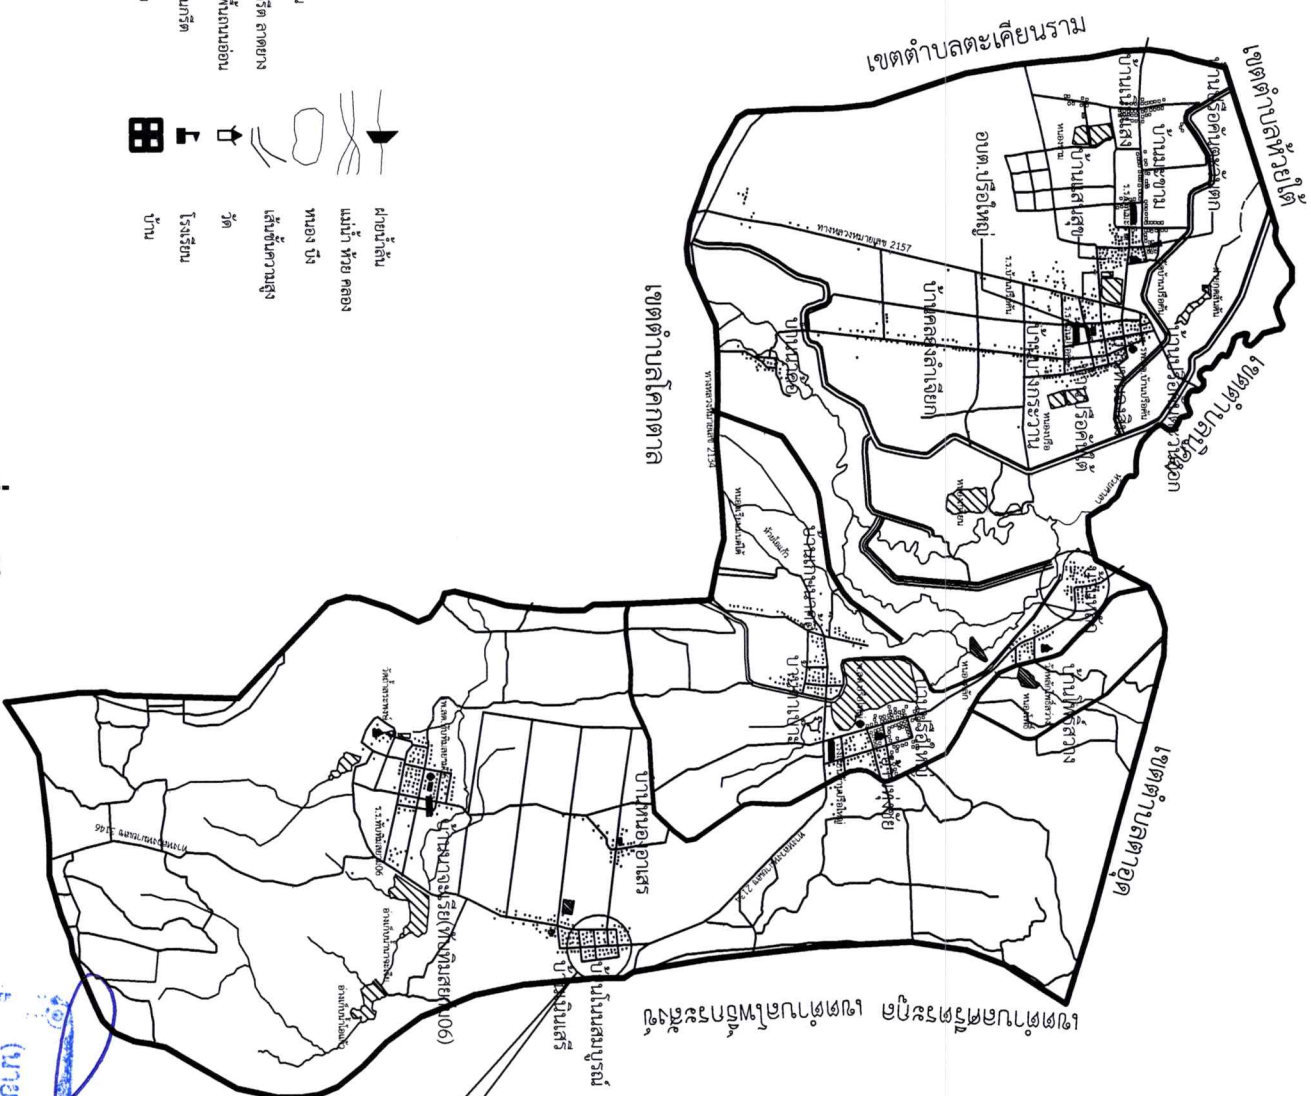

แผนที่พอสังเขป

มาตราส่วน NTS.

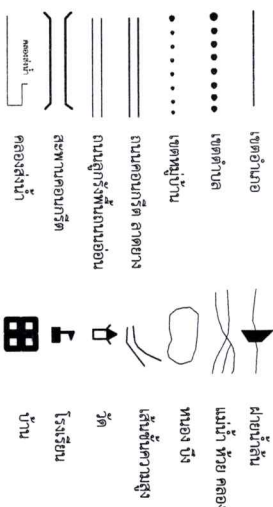



องค์การบริหารส่วนตำบลปรีอใหญ่

ก่อสร้างถนนคอนกรีตเสริมเหล็ก

สำรวจ

กองช่าง อบต. ปรีอใหญ่

คณะกรรมการจัดทำแบบรายละเอียดการ

(นายวิวัฒน์ บุญอุ่น)

หัวหน้าสำนักงานเขต ประจําการ

(นายจำลอง ชัยเมตร)

นักจัดการงานช่างปฏิบัติการ กรรมการ

ผู้ช่วยเจ้าพนักงานธุรการ กรรมการ

เห็นชอบ

จำเอก

(นายวิวัฒน์ บุญอุ่น)

หัวหน้าสำนักงานเขต รักสุราษฎร์ธานี

ปลัดองค์การบริหารส่วนตำบลปรีอใหญ่

อนุมัติ

(นายเจตนา ชัยดี ถิ่นทุพานนท์)

นายกองค์การบริหารส่วนตำบลปรีอใหญ่

แบบแสดง

แบบแปลนถนนเดิม

มาตราส่วน

วัน/เดือน/ปี

แผ่นที่ 04

จำนวนแผ่น 10



ศาลาประชาคม

100.00

3.00

บ้านโนนสมบูรณ์



แบบแปลนถนนเดิม

Not to Scale

- หมายเหตุ
1. ในกรณีที่มีข้อความ, รายการประกอบแบบ
 2. ผู้รับจ้างก่อสร้างจะต้องแจ้งให้ผู้ออกแบบทราบก่อนดำเนินการก่อสร้าง เพื่อแก้ไขหรือแจ้งเป็นที่ยอมรับ
 3. ห้ามวัดระยะจากแบบ ให้ยึดตัวเลขจากแบบเป็นหลัก



ศาลาประชาคม

จุดเริ่มต้นโครงการ

sta.0+000

sta.0+025

sta.0+050

sta.0+075

sta.0+100

จุดสิ้นสุดโครงการ

100.00

3.00

จุดวางท่อ 0.30 x 1.00 ม. จำนวน 4 ท่อน

บ้านโนนสนมบุรี


(นายอรรถพงศ์ จันทมาศ)
สย. 11629

แบบแปลนก่อสร้างถนน


Not to Scale

1. ใบกรณีที่มีข้อความ, รายการประกอบแบบ
ผู้รับจ้างก่อสร้างจะต้องให้ผู้ออกแบบทราบก่อนดำเนินการก่อสร้าง เพื่อแก้ไขหรือแจ้งแก้ไข
2. ห้ามวัดระยะจากแบบ ให้ยึดตัวเลขจากแบบเป็นหลัก

องค์การบริหารส่วนตำบลปรีอใหญ่	
ก่อสร้างถนนคอนกรีตเสริมเหล็ก	
สำรวจ	
กองช่าง อบต.ปรีอใหญ่	
คณะกรรมการจัดทำแบบปฏิบัติการ	
(นายอรรถพงศ์ จันทมาศ) ตำแหน่ง นายก อบต.ปรีอใหญ่	
แบบแปลนก่อสร้างถนน	
มาตราส่วน	NTS.
วัน/เดือน/ปี	
แผ่นที่	จำนวนแผ่น
05	10

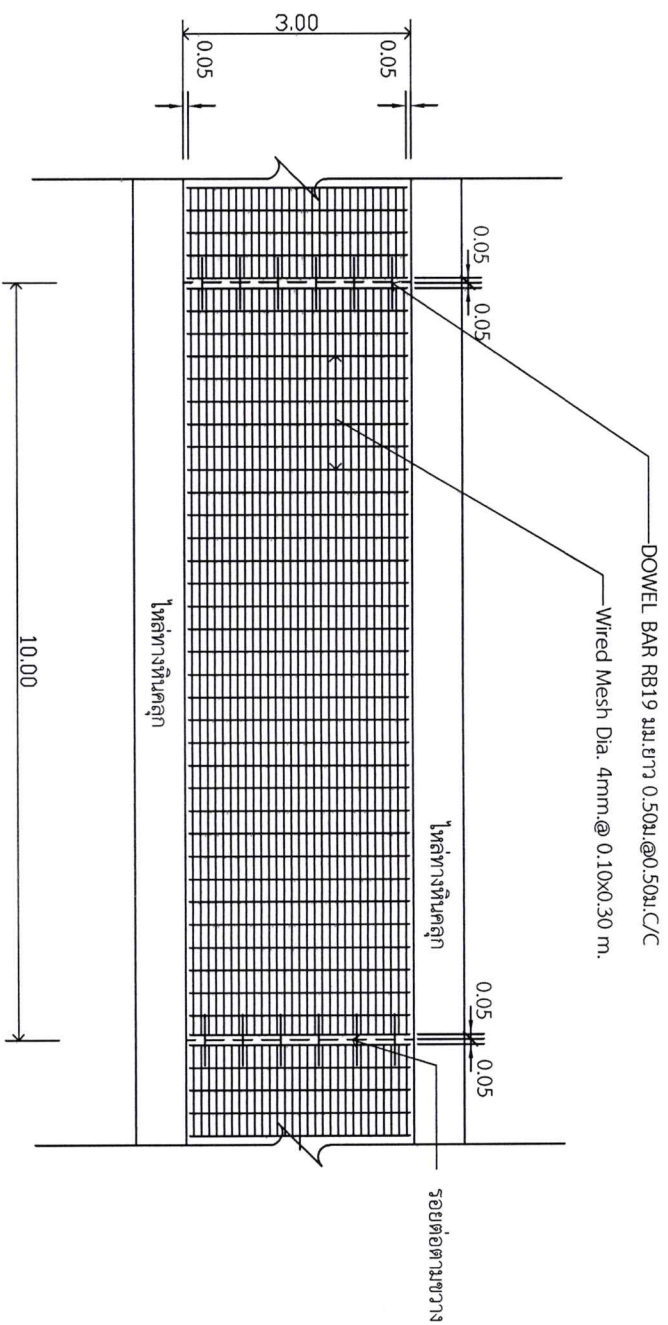

รูปแบบแสดงการเสริมเหล็กและรอยต่อ

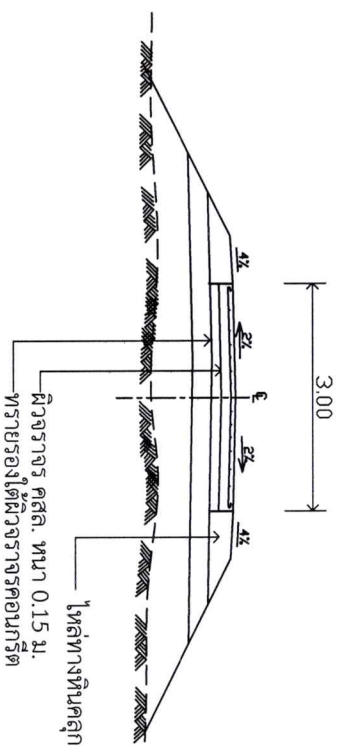

รูปตัดถนนคอนกรีตเสริมเหล็ก

(นายณัฐพงศ์ จันทมาศ)
สย. 11629



องค์การบริหารส่วนตำบลปือใหญ่

ก่อสร้างถนนคอนกรีตเสริมเหล็ก

สำรวจ

กองช่าง อบต. ปือใหญ่

คณะกรรมการจัดทำแบบรายการ

(นายวิวัฒน์ บุญอุ่น)

หัวหน้าสำนักงานปศุสัตว์

(นายจำลอง ชัยมนตรี)

นักจัดการงานช่างปฏิบัติการ กรรมการ

(นายรัชพล สาทอน)

ผู้ช่วยเจ้าพนักงานธุรการ กรรมการ

เห็นชอบ

จำออก

(นายวิวัฒน์ บุญอุ่น)

หัวหน้าสำนักงานปศุสัตว์ รักษาการแทน

ผู้ต้องจัดการบริหารสวัสดิตำบลปือใหญ่

อนุมัติ

(นายณัฐพงศ์ จันทมาศ)
นายกองค์การบริหารส่วนตำบลปือใหญ่

รูปแบบแสดงการเสริมเหล็กและรอยต่อ

มาตราส่วน NTS.

วัน/เดือน/ปี

แผ่นที่ 06

จำนวนแผ่น 10



ก่อสร้างถนนคอนกรีตเสริมเหล็ก


กองช่าง อบต.ปัฐอโหภูมิ

คณะกรรมการจัดทำแบบปฏิบัติงาน

(หม่อม บอว์)

หัวหน้าสำนักงานปลัด กระทรวงการ

(นายจำลอง ชัยเนตร)

นักจัดการงานช่างปฏิบัติการ กรรมการ

(นายสุพล สาทอง)

ผู้ช่วยเจ้าพนักงานธุรการ กรมการ














วัน/เดือน/ปี

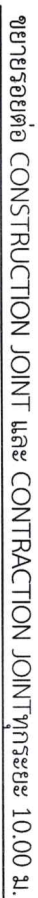[illegible][illegible]

๑.
 (นายณัฐพงศ์ จันทนาทศ)
 สย. 11629

ตารางที่ 1. แสดงขนาดของ WIRED MESH ที่ใช้แทน BAR MESH

หมายเหตุ : กำหนดโครงสร้างสื่อนำเรียนกรณมนำหน้าบทบรรทุก ไม่เกิน 18 ต้น



องค์การบริหารส่วนตำบลปรีอใหญ่

ก่อสร้างถนนคอนกรีตเสริมเหล็ก

สำรวจ

กองช่าง อบต. ปรีอใหญ่

คณะกรรมการจัดทำแบบสรุปผลการ

สำรวจพื้นที่

(นายวิวัฒน์ บุญอุ่น)

หัวหน้าสำนักงาน อบต. ปรีอใหญ่

(นายจำลอง ชัยณรงค์)

นักจัดการงานช่างปฏิบัติการ กรรมการ

เห็นชอบ

(นายรัชพล สาททอง)

ผู้ช่วยเจ้าพนักงานธุรการ กรรมการ

จำออก

(นายวิวัฒน์ บุญอุ่น)

หัวหน้าสำนักงาน อบต. ปรีอใหญ่

บ่งชี้ถึงลักษณะการสำรวจพื้นที่

อนุมัติ

(นายเจตน์จิตร์ ถิมพานานนท์)

นายก อบต. ปรีอใหญ่

แบบแสดง

แบบวางท่อ คสล.


มาตราส่วน

วัน/เดือน/ปี

แผนที่

08

จำนวนแผ่น

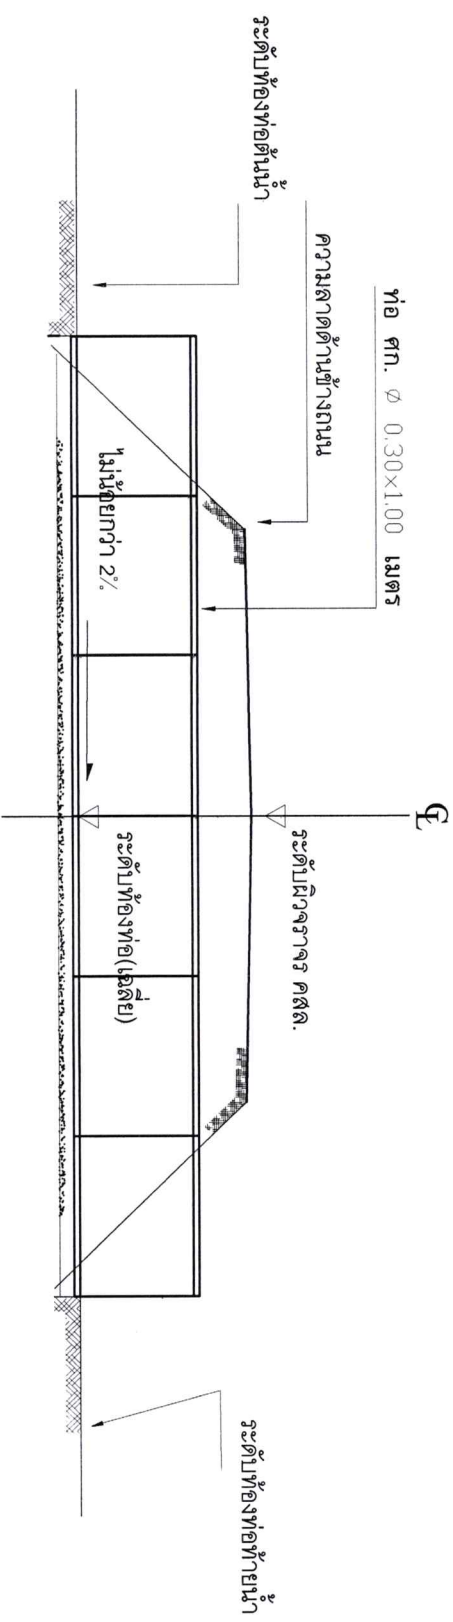

รูปตัดด้านข้าง


Scale 1 : 50

รายการประกอบแบบ


- ปรับหน้าดินบนถนนเดิมให้สม่ำเสมอเสียก่อน
- ลงทรายรองพื้นและบดอัดดินให้แน่นก่อนวางท่อระบายน้ำ
- วางท่อระบายน้ำ ขนาด $\phi 0.30 \times 1.00$ เมตร จำนวน 4 เมตร
- การวางท่อต้องยึดศูนย์กลางถนนเป็นหลัก
- การวางท่ออาจเปลี่ยนแปลงได้ตามความเหมาะสมและเห็นชอบ -
- ของนายช่างผู้ควบคุมงาน
- รายการใดแสดงไว้ไม่ชัดเจนให้สอบถามนายช่างผู้ควบคุมงาน

แบบแสดงการพอกรอยต่อท่อ

Not to scale

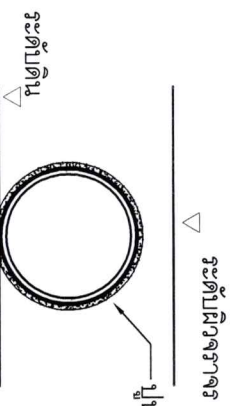

(นายเจตน์จิตร์ ถิมพานนท์)
สย. 11629

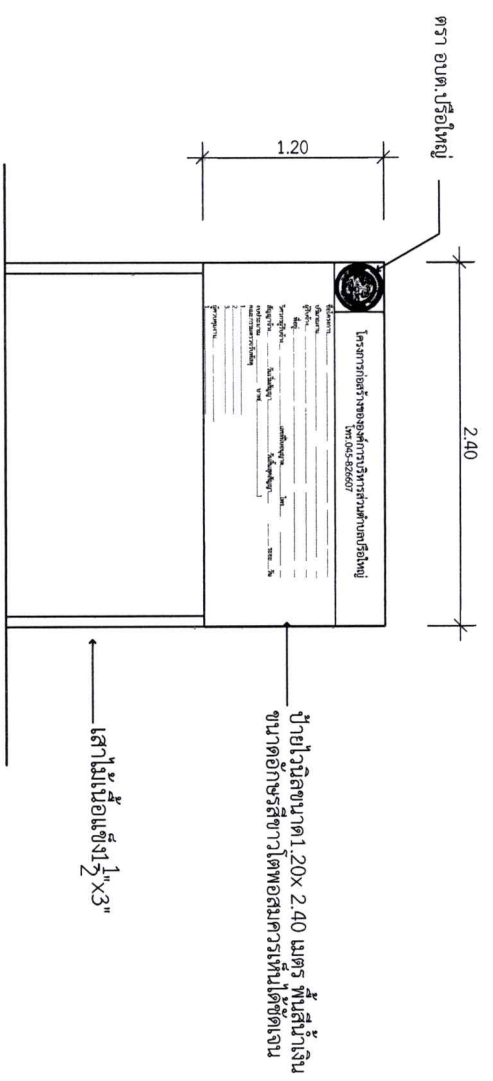

ป้ายชั่วคราวขณะดำเนินการก่อสร้าง
Scale to 1 : 50

ตัวอย่าง

(นายณัฐพงศ์ จันทมาศ)
สย. 11629



โครงการก่อสร้างองค์การบริหารส่วนตำบลปะริอใหญ่

โทร.045-826607


		องค์การบริหารส่วนตำบลปะริอใหญ่
ก่อสร้างถนนคอนกรีตเสริมเหล็ก		
สำรวจ		
กองช่าง อบต. ปะริอใหญ่		
คณะกรรมการจัดทำแบบรายการ		
หัวหน้าสำนักงานเขต ประธานกรรมการ		(นายวิวัฒน์ บุญอุ่น)
นายจำลอง ชัยมนตรี		
นักจัดการงานช่างปฏิบัติการ กรรมการ		
ผู้ช่วยเจ้าพนักงานธุรการ กรรมการ		(นายธีรพล สาทอง)
เห็นชอบ		
จำแนก		
(นายวิวัฒน์ บุญอุ่น)		
หัวหน้าสำนักงานเขต รักษาการแทน		
ปลัดองค์การบริหารส่วนตำบลปรีอใหญ่		
อนุมัติ		
(นายเชื้อน ห้วยจันทร์ ถิ่นพู่พานนท์)		
นายกองค์การบริหารส่วนตำบลปรีอใหญ่		
แบบแสดง		
ป้ายโครงการชั่วคราว		
มาตราส่วน		NTS.
วัน/เดือน/ปี		
แผ่นที่		จำนวนแผ่น
09		10



องค์การบริหารส่วนตำบลบรีอใหญ่

ก่อสร้างถนนคอนกรีตเสริมเหล็ก

สำรวจ

กองช่าง อบต.บรีอใหญ่

คณะกรรมการจัดทำแบบสรุปการ

(นายฉัตร นุญอ่อน)

หัวหน้าสำนักงานปศุสัตว์

(นายจำลอง ชัยมนตรี)

นักจัดการงานช่างปฏิบัติการ กรรมการ

(นายรัชพล สาทอง)

ผู้ช่วยเจ้าพนักงานราชการ กรรมการ

เจ้าอา

(นายวัฒน์ บุญอ่อน)

หัวหน้าสำนักงานปศุสัตว์

นายอรรถกรบริหารส่วนตำบลบรีอใหญ่

(นายเจตน์จิตร คุ้มพุกขานนท์)
นายกองค์การบริหารส่วนตำบลบรีอใหญ่


แบบแสดง

มาตราส่วน NTS.

วัน/เดือน/ปี

แผ่นที่ 10 จำนวนแผ่น 10


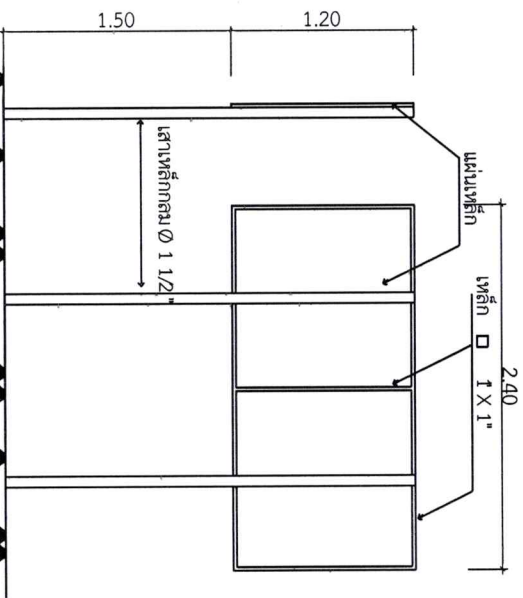

รูปด้านข้าง

รูปด้านหลัง

รายการประกอบแบบ

รูปด้านหน้า

1. เสา พื้นบ่อทาสีเขียวทั้ง 2 ด้าน ใช้สีน้ำมัน ก่อนทาสีจริงให้ทาสีกันสนิมก่อน 2 ครั้ง
2. ตัวหนังสือสีขาว
3. ขนาคั่วตัวหนังสือสีน้ำตาลตามความเหมาะสม
4. แผ่นเหล็ก ขนาด กว้าง 1.20 ม. ยาว 2.40 ม.
5. จุดติดตั้งป้ายกำหนดตามความเหมาะสมให้สามารถมองเห็นได้ชัดเจน

ป้ายภายหลังก่อสร้างแล้วเสร็จ
Scale to 1 : 50

รูปแปลน


(นายฉัตร นุญอ่อน)
สย. 11629