



ประกาศองค์การบริหารส่วนตำบลปรีอใหญ่
เรื่อง ประกาศราคากลางโครงการก่อสร้างถนนคอนกรีตเสริมเหล็ก ถนนสายตาไฟ-ตามอญ หมู่ที่ ๑๕ บ้านบาง
กระวาน ตำบลปรีอใหญ่ อำเภออุซัน จังหวัดศรีสะเกษ
โดยวิธีเฉพาะเจาะจง

ด้วย องค์การบริหารส่วนตำบลปรีอใหญ่ มีความประสงค์จะจ้างเหมาก่อสร้างตามโครงการ
ก่อสร้างถนนคอนกรีตเสริมเหล็ก ถนนสายตาไฟ-ตามอญ หมู่ที่ ๑๕ บ้านบางกระวาน ตำบลปรีอใหญ่ อำเภออุซัน
จังหวัดศรีสะเกษ โดยวิธีเฉพาะเจาะจง

เพื่อให้การจัดจ้างโครงการดังกล่าวเป็นตามพระราชบัญญัติประกอบรัฐธรรมนูญว่าด้วยการ
ป้องกันและปราบปรามการทุจริต พ.ศ. ๒๕๖๑ และตามพระราชบัญญัติการจัดซื้อจัดจ้างและการบริหารพัสดุ
ภาครัฐ พ.ศ. ๒๕๖๐ มาตรา ๖๓ บัญญัติว่า “ภายใต้บังคับมาตรา ๖๒ ให้องค์การบริหารส่วนตำบลประกาศรายละเอียด
ข้อมูลราคากลางและการคำนวณราคากลางในระบบเครือข่ายสารสนเทศของกรมบัญชีกลางตามวิธีการ
ที่กรมบัญชีกลางกำหนด” คณะกรรมการกำหนดราคากลางตามคำสั่งองค์การบริหารส่วนตำบลปรีอใหญ่
ที่ ๑๓๐๘ /๒๕๖๘ ลงวันที่ ๒๕ สิงหาคม ๒๕๖๘ ได้กำหนดราคากลางและรายละเอียดการคำนวณราคากลาง
เป็นที่เรียบร้อยแล้ว โดยกำหนดให้งานก่อสร้างข้างต้นมีราคากลางเป็นเงิน ๓๙๓,๐๐๐.๐๐ บาท (สามแสนเก้า
หมื่นสามพันบาทถ้วน) รายละเอียดปรากฏตามแบบ บก.๐๑ และบัญชีปริมาณการราคากลางแนบท้ายประกาศ
นี้

จึงประกาศมาเพื่อทราบโดยทั่วกัน

ประกาศ ณ วันที่ ๒๖ สิงหาคม พ.ศ. ๒๕๖๘

(นายเจตน์จิตร / สัมพทานนท์)

นายกองค์การบริหารส่วนตำบลปรีอใหญ่



ตารางแสดงวงเงินงบประมาณที่ได้รับจัดสรรและราคากลางในงานจ้างก่อสร้าง

๑. ชื่อโครงการ โครงการก่อสร้างถนนคอนกรีตเสริมเหล็ก ถนนสายตาไฟ-ตามอญ หมู่ที่ ๑๕ บ้านบางกระวาน ตำบลปรีอใหญ่ อำเภوخุซันต์ จังหวัดศรีสะเกษ

๒. หน่วยงานเจ้าของโครงการ กองช่าง

๓. วงเงินงบประมาณที่ได้รับจัดสรร ข้อบัญญัติงบประมาณ ปีงบประมาณ พ.ศ. ๒๕๖๘
๔๐๖,๐๐๐.๐๐ บาท (สี่แสนหกพันบาทถ้วน)

๔. ลักษณะงาน (โดยสังเขป) ดังนี้ ผิวจราจรกว้าง ๕.๐๐ เมตร ยาว ๑๒๐.๐๐ เมตร หนา ๐.๑๕ เมตร พร้อมลงหินคลุกโหล่ทางเฉลี่ยข้างละ ๐.๒๐ เมตร หรือพื้นที่คอนกรีต ๖๐๐.๐๐ ตารางเมตร พร้อมป้ายโครงการ(รายละเอียดตามแบบรูปรายการองค์การบริหารส่วนตำบลปรีอใหญ่กำหนด

๕. ราคากลางคำนวณ ณ วันที่ ๒๖ สิงหาคม พ.ศ. ๒๕๖๘ เป็นเงิน ๓๙๓,๐๐๐.๐๐ บาท (สามแสนเก้าหมื่นสามพันบาทถ้วน)

๖. บัญชีประมาณการราคากลาง

๖.๑ แบบสรุปราคางานก่อสร้าง	จำนวน ๑ แผ่น
๖.๒ แบบแปลนก่อสร้าง	จำนวน ๑๑ แผ่น

๗. รายชื่อคณะกรรมการกำหนดราคากลาง

๗.๑ นางสาวดารณี อ่อนคำ	ตำแหน่ง นักวิชาการพัสดุปฏิบัติการ	ประธานกรรมการ
๗.๒ นายเสกสรรค์ ภาคเดียว	ตำแหน่ง นักจัดการงานทั่วไปปฏิบัติการ	กรรมการ
๗.๓ นายณรงค์ วรรณโย	ตำแหน่ง นายช่างโยธาปฏิบัติงาน	กรรมการและเลขานุการ



บันทึกข้อความ

ส่วนราชการ กองช่าง องค์การบริหารส่วนตำบลปรีอใหญ่

ที่ ศก ๗๑๓๐๓/ ๑๓๓๓

วันที่ ๒๖ สิงหาคม ๒๕๖๘

เรื่อง ขออนุมัติให้ความเห็นชอบราคากลางงานก่อสร้าง โครงการก่อสร้างถนนคอนกรีตเสริมเหล็ก ถนนสายตา
ไฟ-ตามอญ หมู่ที่ ๑๕ บ้านบางกระวาน

เรียน นายกองค์การบริหารส่วนตำบลปรีอใหญ่ ผ่านหัวหน้าเจ้าหน้าที่

ตามคำสั่งองค์การบริหารส่วนตำบลปรีอใหญ่ ที่ ๑๓๓๓ / ๒๕๖๘ ลงวันที่ ๒๕ สิงหาคม ๒๕๖๘ เรื่อง
แต่งตั้งคณะกรรมการกำหนดราคากลางงานก่อสร้าง สำหรับจ้างเหมาขออนุมัติให้ความเห็นชอบคณะกรรมการ
กำหนดราคากลางงานก่อสร้าง โครงการก่อสร้างถนนคอนกรีตเสริมเหล็ก ถนนสายตาไฟ-ตามอญ หมู่ที่ ๑๕
บ้านบางกระวาน ตำบลปรีอใหญ่ อำเภوخุขันธุ์ จังหวัดศรีสะเกษ (โดยวิธีเฉพาะเจาะจง)

บัดนี้ คณะกรรมการที่ได้ดำเนินการกำหนดรายละเอียดเฉพาะของพัสดุและราคากลาง สำหรับจ้าง
เหมา ขออนุมัติให้ความเห็นชอบคณะกรรมการกำหนดราคากลางงานก่อสร้าง โครงการก่อสร้างถนนคอนกรีต
เสริมเหล็ก ถนนสายตาไฟ-ตามอญ หมู่ที่ ๑๕ บ้านบางกระวาน ตำบลปรีอใหญ่ อำเภوخุขันธุ์ จังหวัดศรีสะเกษ
โดยมีรายละเอียดปริมาณงาน ดังนี้ ผิวจราจรกว้าง ๕.๐๐ เมตร ยาว ๑๒๐.๐๐ เมตร หนา ๐.๑๕ เมตร
พร้อมลงหินคลุกไหล่ทางเฉลี่ยข้างละ ๐.๒๐ เมตร หรือพื้นที่คอนกรีต ๖๐๐.๐๐ ตารางเมตร พร้อมป้าย
โครงการ (รายละเอียดตามแบบรูปรายการองค์การบริหารส่วนตำบลปรีอใหญ่กำหนด) ราคากลาง
๓๙๓,๐๐๐.๐๐ บาท (สามแสนเก้าหมื่นสามพันบาทถ้วน) กำหนดเวลาแล้วเสร็จภายใน ๙๐ วัน เป็นไปตาม
พระราชบัญญัติการจัดซื้อจัดจ้างและการบริหารพัสดุภาครัฐ พ.ศ. ๒๕๖๐ และตามระเบียบกระทรวงการคลัง
ว่าด้วยการจัดซื้อจัดจ้างและการบริหารพัสดุภาครัฐ พ.ศ. ๒๕๖๐ ข้อ ๒๑ ตามรายละเอียดที่แนบมาพร้อมนี้

จึงเรียนมาเพื่อโปรดพิจารณาอนุมัติให้ความเห็นชอบรายละเอียดเฉพาะของพัสดุและราคากลาง
สำหรับจ้างเหมาโครงการก่อสร้างถนนคอนกรีตเสริมเหล็ก ถนนสายตาไฟ-ตามอญ หมู่ที่ ๑๕ บ้านบางกระวาน
ตำบลปรีอใหญ่ อำเภوخุขันธุ์ จังหวัดศรีสะเกษ

ลงชื่อ..... ประธานกรรมการ

(นางสาวดารุณี อ่อนคำ)

นักวิชาการพัสดุปฏิบัติการ

ลงชื่อ..... กรรมการ

(นายเสกสรรค์ ภาคเดียว)

นักจัดการงานทั่วไปปฏิบัติการ

ลงชื่อ..... กรรมการ

(นายณรงค์ วรรณโย)

นายช่างโยธาปฏิบัติงาน

ความเห็นผู้อำนวยการกองช่าง

- เพื่อพิจารณาอนุมัติตามเสนอ

(ลงชื่อ).....

(นายจำลอง ชัยเนตร)

นักจัดการงานช่างปฏิบัติการ รรท.ผอ.กองช่าง

/ความเห็นหัวหน้าเจ้าหน้าที่...

ความเห็นหัวหน้าเจ้าหน้าที่

- เห็นควรพิจารณาอนุมัติตามที่เสนอ

(ลงชื่อ).....

(นางชนาธิป เวียงธรรม)

ผู้อำนวยการกองคลัง

วันที่..... 26 ส.ค. 2568

ความเห็นปลัดองค์การบริหารส่วนตำบลปรีอใหญ่

- เพื่อโปรดพิจารณา

(✓) เห็นควรอนุมัติ

() เห็นควรไม่อนุมัติ เพราะ.....

(ลงชื่อ)จำเอก.....

(ธนวัฒน์ บุญอ่อน)

หัวหน้าสำนักปลัด รักษาราชการแทน

ปลัดองค์การบริหารส่วนตำบลปรีอใหญ่

วันที่..... 26 ส.ค. 2568

คำสั่งนายกองค์การบริหารส่วนตำบลปรีอใหญ่

- พิจารณาแล้ว

(✓) อนุมัติ

() ไม่อนุมัติ เพราะ.....

(ลงชื่อ).....ผู้สั่งจ้าง

(นายเจตน์จิตร สัมพุทธานนท์)

นายกองค์การบริหารส่วนตำบลปรีอใหญ่

วันที่..... 26 ส.ค. 2568

แบบสรุปราคากลางงานก่อสร้างทาง สะพาน และท่อเหลี่ยม

โครงการก่อสร้างถนนคอนกรีตเสริมเหล็ก ถนนสายตาไฟ - ตามอญ


ปริมาณงาน ผิวจราจรกว้าง 5.00 เมตร ยาว 120.00 เมตร หนา 0.15 เมตร พร้อมลงหินคลุกไหล่ทางเฉลี่ยข้างละ 0.20 เมตร

หรือพื้นที่คอนกรีต 600.00 ตารางเมตร พร้อมป้ายโครงการ

รายละเอียดตามแบบรายการองค์การบริหารส่วนตำบลปรีอใหญ่ กำหนด วันที่ 26 เดือน สิงหาคม พ.ศ.2568

ลำดับ	รายการ	หน่วย	จำนวน	ราคาต่อหน่วย	ราคาทุน	F_N	ราคาต่อหน่วย	ราคากลาง
1	งานปรับเกลี่ยแต่งคันทางเดิม	ตร.ม.	600.00	1.76	1,056.00	1.3642	2.40	1,440.60
2	งานถางป่าขุดตอขนาดหนัก	ตร.ม.	-	-	-	-	-	-
3	งานขุดรื้อถนนพื้น คสล.เดิมวางบนดิน(หนา 0.15 ม.)	ตร.ม.	-	-	-	-	-	-
4	งานขุดรื้อท่อกลมเดิม	ม.	-	-	-	-	-	-
5	งานขุดรื้อผิวลาดยางเดิม	ตร.ม.	-	-	-	-	-	-
6	งานตัดขึ้นรูปคันทาง	ลบ.ม.	-	-	-	-	-	-
7	งานดินถมคันทางจากแหล่งนอกที่ตั้งโครงการ	ลบ.ม.	-	-	-	-	-	-
8	งานรองพื้นทาง(ลูกรัง)	ลบ.ม.	-	-	-	-	-	-
9	งานพื้นทาง(หินคลุก)	ลบ.ม.	-	-	-	-	-	-
10	งานทรายรองใต้ผิวทางคอนกรีต	ลบ.ม.	30.00	502.50	15,075.00	1.3642	685.51	20,565.32
11	ผิวทางปอร์ตแลนด์ซีเมนต์คอนกรีต หนา 0.15 ม.	ตร.ม.	600.00	406.82	244,092.00	1.3642	554.98	332,990.31
12	Expansion Joint	ม.	10.00	238.12	2,381.20	1.3642	324.84	3,248.43
13	Contraction Joint	ม.	45.00	96.16	4,327.20	1.3642	131.18	5,903.17
14	Longitudinal Joint	ม.	120.00	56.34	6,760.80	1.3642	76.86	9,223.08
15	งานลงหินคลุกไหล่ทาง	ลบ.ม.	12.96	824.85	10,690.06	1.3642	1,125.26	14,583.38
16	ผิวทางเชื่อมปอร์ตแลนด์ซีเมนต์คอนกรีตและปิกถนนคสล. หนา 0.15 ม.	ตร.ม.	-	-	-	-	-	-
17	งานท่อระบายน้ำขนาด Ø 0.30 มอก.ชั้น3	ม.	-	-	-	-	-	-
18	งานท่อระบายน้ำขนาด Ø 0.40 มอก.ชั้น3	ม.	-	-	-	-	-	-
19	งานท่อระบายน้ำขนาด Ø 0.60 มอก.ชั้น3	ม.	-	-	-	-	-	-
20	งานท่อระบายน้ำขนาด Ø 0.80 มอก.ชั้น3	ม.	-	-	-	-	-	-
21	งานท่อระบายน้ำขนาด Ø 1.00 มอก.ชั้น3	ม.	-	-	-	-	-	-
22	อ่างรับน้ำ สำหรับท่อกลมคอนกรีตเสริมเหล็ก Ø 0.40	แห่ง	-	-	-	-	-	-
23	งานซ่อมแซมระบบท่อจ่ายน้ำประปาและอุปกรณ์อื่นๆ	L/S	-	-	-	-	-	-
24	ป้ายชั่วคราวขณะดำเนินการก่อสร้าง	L/S	1.00	1,198.40	1,198.40	1.3642	1,634.86	1,634.86
25	ป้ายภายหลังก่อสร้างแล้วเสร็จ	L/S	1.00	3,195.36	3,195.36	1.3642	4,359.11	4,359.11
					288,776.02		รวม	393,948.26
ตัวอักษร (-สามแสนเก้าหมื่นสามพันบาทถ้วน-)							ปรับยอด	393,000.00

① ผลรวมค่างานต้นทุนงานก่อสร้าง

= 288,776.02

② ค่า FACTOR F งานก่อสร้างทาง

= 1.3642

คณะกรรมการกำหนดราคากลาง

(ลงชื่อ).....ประธานกรรมการ

(นางสาวดารณี อ่อนคำ)

นักวิชาการพัสดุปฏิบัติการ

(ลงชื่อ).....กรรมการ

(นายเสกสรรค์ ภาคเดียว)

นักจัดการงานทั่วไปปฏิบัติการ

(ลงชื่อ).....กรรมการ

(นายณรงค์ วรรณโย)

นายช่างโยธาปฏิบัติงาน

ราคาค่างานต้นทุนต่อหน่วย
(ใช้ราคาเฉลี่ยน้ำมัน ลิตรละ 32.5 บาทขนส่ง, ค่าดำเนินการและค่าเสื่อมราคา)
โครงการก่อสร้างถนนคอนกรีตเสริมเหล็ก ถนนสายตาโพ - ตามอญ
ตามแบบ รายละเอียดตามแบบรูปรายการองค์การบริหารส่วนตำบลปรีอใหญ่ กำหนด วันที่ 26 เดือน สิงหาคม พ.ศ.2568

งานถางป่าและขุดตอ (Clearing and Grubbing)

พิจารณาตามสภาพพื้นที่ ถางป่าขุดตอขนาดเบา
ค่าดำเนินการ + ค่าเสื่อมราคาเครื่องจักร

$$\begin{aligned} &= 1.76 \text{ บาท/ตร.ม. [1] (ตารางค่าดำเนินการ)} \\ \text{ค่างานต้นทุน} &= \underline{\underline{1.76 \text{ บาท/ตร.ม. [2]=[1]}}} \end{aligned}$$

หมายเหตุ

งานถางป่าขุดตอขนาดเบา มีเฉพาะการถากถางวัชพืชเท่านั้น
งานถางป่าขุดตอขนาดกลาง มีการถากถางวัชพืชเท่านั้นและปาดหน้าดินเดิมออกด้วย
งานถางป่าขุดตอขนาดหนัก มีการตัดโค่นต้นไม้ ขุดตอ ถากถางวัชพืชและปาดหน้าดินเดิมออกด้วย

งานปรับเกลี่ยแต่งคันทางเดิม

ลักษณะงานที่ทำ : ใช้รถเกลี่ยดินถางวัชพืชหน้าดินบริเวณคันทางเดิมและมีการไถปรับคราดหน้าดินด้วย

ใช้ค่างานค่าดำเนินการงานถางป่าขุดตอ ขนาดเบา เนื่องจากมีลักษณะงานใกล้เคียงกัน

$$\begin{aligned} &= 1.68 \text{ บาท/ตร.ม. [1] (ตารางค่าดำเนินการ)} \\ \text{ค่างานต้นทุน} &= \underline{\underline{1.68 \text{ บาท/ตร.ม. [2]=[1]}}} \end{aligned}$$

งานขุดรื้อคันทางเดิมแล้วบดทับ(ลูกรัง 10 ซม.)

ลักษณะงานที่ทำ : เนื่องจากมีการใช้ผิวทางลูกรังเป็นส่วนหนึ่งของรองพื้นทางใหม่หรือเพื่อรองพื้นทางเดิมขึ้นมาบดทับใหม่ให้มีความหนาแน่นตามข้อกำหนด

ค่าดำเนินการ + ค่าเสื่อมราคาเครื่องจักร

$$\begin{aligned} &= 11.14 \text{ บาท/ตร.ม. [1] (ตารางค่าดำเนินการ)} \\ \text{ค่างานต้นทุน} &= \underline{\underline{11.14 \text{ บาท/ตร.ม. [2]=[1]}}} \end{aligned}$$

งานขุดรื้อคันทางเดิมแล้วบดทับ(หินคลุก 10 ซม.)

ลักษณะงานที่ทำ : เนื่องจากมีการใช้ผิวทางหินคลุกเป็นส่วนหนึ่งของรองพื้นทางใหม่หรือเพื่อรองพื้นทางเดิมขึ้นมาบดทับใหม่ให้มีความหนาแน่นตามข้อกำหนด

ค่าดำเนินการ + ค่าเสื่อมราคาเครื่องจักร

$$\begin{aligned} &= 14.40 \text{ บาท/ตร.ม. [1] (ตารางค่าดำเนินการ)} \\ \text{ค่างานต้นทุน} &= \underline{\underline{14.40 \text{ บาท/ตร.ม. [2]=[1]}}} \end{aligned}$$

งานรื้อผิวลาดยางเดิม (Removal of Existing Asphalt Concrete Surface)

ลักษณะงานที่ทำ : โครคราดลึก 5 ซม. ด้วยรถเกลี่ยตดเลียบคราดและดันรวมกอง ดักออกชั้นรถบรรทุกด้วยรถตัก การโครคราดใช้ความเร็วและทำงานเหมือนพื้นทาง
แค่คราดลึกเพียงครึ่งของพื้นทาง ดังนั้นค่าดำเนินการและค่าเสื่อมราคาจึงเป็น 2 เท่าของงานขุดพื้นทางรวมกับค่าตักชั้นรถบรรทุก ค่าตักบรรทุก
เพื่อขนทิ้งเท่ากับค่าดันและตักหินผุ

คิดจากความหนาของผิวทางแอสฟัลท์คอนกรีต = 5 ซม.

ค่าดำเนินการ + ค่าเสื่อม รื้อผิวทางเดิมหนา 5 ซม.

$$= 11.56 \text{ บาท/ตร.ม. [1] (ตารางค่าดำเนินการ)}$$

ปริมาตรวัสดุที่รื้อออก = 0.05 ลบ.ม.

ส่วนขยาย = 0.05 x 1.60 = 0.08 ลบ.ม.

ค่าดำเนินการ + ค่าเสื่อมดันและตัก(หินผุ) = 0.08 x 41.26 = 3.30 บาท/ตร.ม. [2]

ค่าขนทิ้ง 1 กม. = 0.08 x 11.50 = 0.92 บาท/ตร.ม. [3]

(ระยะขนทิ้งให้คิดระยะทางตามความเป็นจริงพร้อมชี้แจงเหตุผลและแสดงหลักฐานประกอบ)

ค่างานต้นทุน = 15.78 บาท/ตร.ม. [4]=[1]+[2]+[3]

งานรื้อผิวคอนกรีตเดิม (Removal of Existing Concrete Pavement)

ลักษณะงานที่ทำ : หุปรื้อผิวทางคอนกรีตเดิมพร้อมดันรวมกองและตักชั้นรถบรรทุกเพื่อขนทิ้ง ค่าตักบรรทุกและขนทิ้งเท่ากับค่าดันและตักหินผุ

คิดจากความหนาของผิวทางคอนกรีต = 15 ซม. [1]

ปริมาตรคอนกรีต = 0.15 ลบ.ม./ตร.ม. [2]=[1]xพื้นที่ 1 ตร.ม.

ส่วนขยาย = 0.15 x 1.70 = 0.25 ลบ.ม. [3]=[2]xส่วนขยาย 1.7

ค่าหุปรื้อคอนกรีตเดิม = 400 บาท/ลบ.ม. [4]

ค่าหุปรื้อคอนกรีต = 0.25 x 400 = 100.00 บาท/ตร.ม. [5]=[3]x[4]

ค่าดำเนินการ + ค่าเสื่อมดันและตัก(หินผุ) = 0.25 x 41.26 = 10.31 บาท/ตร.ม. [6]

ค่าขนทิ้ง 0 กม. = 0.25 x 0.00 = 0.00 บาท/ตร.ม. [7]

(ระยะขนทิ้งให้คิดระยะทางตามความเป็นจริงพร้อมชี้แจงเหตุผลและแสดงหลักฐานประกอบ)

ค่างานต้นทุน = 110.31 บาท/ตร.ม. [8]=[5]+[6]+[7]

งานรื้อท่อกลมเดิม (Removal of Existing Pipe Culverts)

ลักษณะงานที่ทำ : ขุดรื้อท่อกลมเดิมเพื่อดำเนินการก่อสร้างใหม่หรือเพื่อดำเนินการก่อสร้างสิ่งอื่นทดแทน

คิดจากการขุดรื้อท่อเดิมออกกรณีกำหนดให้รักษาสภาพท่อเดิมไว้ใช้งานต่อ

ขุดห่างจากริมต๋อด้านนอกข้างละ 0.50 ม.

คิดจากความยาวท่อ 1.00 ม.

$$\begin{array}{rclcl} \text{ปริมาตรงานขุด} & = & \frac{2.00}{3.00} \times \frac{1.50}{21.84} & = & \frac{3.00}{65.52} \text{ ลบ.ม.} \\ \text{ค่าขุดดินและรื้อท่อออก} & = & & = & \text{บาท/ลบ.ม.} \end{array}$$

กรณีกำหนดให้ชนท่อไปไว้ที่หน่วยงาน คิดค่าขนส่งท่อเพิ่มตามระยะทางขนส่ง

วิธีคิดค่าขนส่งเทียบเคียงการคิดค่าขนส่งท่องานวางท่อ

งานตัดดิน(Earth Excavation)

ลักษณะงานที่ทำ : เป็นงานตัดดินเดิมหรือคันทางเดิมเพื่อขึ้นรูปคันทางให้ได้รูปร่างและระดับตามกำหนด ตัดดินรวมกองและตักขึ้นรถบรรทุกไปทิ้ง โดยใช้รถตักฯ ขึ้นรถ

$$\begin{array}{rclcl} \text{ค่าดำเนินการ + ค่าเสื่อมราคา (ตัก)} & = & 8.44 & \text{บาท/ลบ.ม. [1] (ตารางค่าดำเนินการ)} \\ \text{ค่าขนส่ง } 0 \text{ กม.} & = & 0.00 & \text{บาท/ลบ.ม. [2] (ตารางค่าขนส่ง)} \\ \text{(ระยะขนส่งทั้งให้คิดระยะทางตามความเป็นจริงพร้อมชี้แจงเหตุผลและแสดงหลักฐานประกอบ)} & & & & \\ \text{รวม} & = & 8.44 & \text{บาท/ลบ.ม. [3]=[1]+[2]} \\ \text{ส่วนขยายตัว } 8.44 \times 1.25 & = & 10.55 & \text{บาท/ลบ.ม. [4]=[3]x1.25} \\ \text{ค่าดำเนินการ + ค่าเสื่อมราคา (ขุดตัด)} & = & 21.84 & \text{บาท/ลบ.ม. [5] (ตารางค่าดำเนินการ)} \\ \text{ค่างานต้นทุน} & = & 32.39 & \text{บาท/ลบ.ม. [6]=[4]+[5]} \end{array}$$

หมายเหตุ

ส่วนขยายตัวของทราย = 1.15

ส่วนขยายตัวของดิน, ดินปนทราย = 1.25

งานตัดหินผุ(Soft Rock Excavation)

ลักษณะงานที่ทำ : เป็นงานตัดหินผุเดิมเพื่อขึ้นรูปคันทางให้ได้รูปร่างและระดับตามกำหนด ตัดดินรวมกองและตักขึ้นรถบรรทุกไปทิ้ง โดยใช้รถตักฯ ขึ้นรถ

$$\begin{array}{rclcl} \text{ค่าดำเนินการ + ค่าเสื่อมราคา (ดินและตัก)} & = & 41.26 & \text{บาท/ลบ.ม. [1] (ตารางค่าดำเนินการ)} \\ \text{ค่าขนส่ง } 2 \text{ กม.} & = & 14.16 & \text{บาท/ลบ.ม. [2] (ตารางค่าขนส่ง)} \\ \text{(ระยะขนส่งทั้งให้คิดระยะทางตามความเป็นจริงพร้อมชี้แจงเหตุผลและแสดงหลักฐานประกอบ)} & & & & \\ \text{รวม} & = & 55.42 & \text{บาท/ลบ.ม. [3]=[1]+[2]} \\ \text{ส่วนขยายตัว } 55.42 \times 0.00 & = & 0.00 & \text{บาท/ลบ.ม. [4]=[3]x0} \\ \text{ค่าดำเนินการ + ค่าเสื่อมราคา (ขุดตัด)} & = & 0.00 & \text{บาท/ลบ.ม. [5] (ตารางค่าดำเนินการ)} \\ \text{ค่างานต้นทุน} & = & 0.00 & \text{บาท/ลบ.ม. [6]=[4]+[5]} \end{array}$$

งานตัดคันทางเดิม งานตัดขึ้นรูปคันทาง(Roadway Excavation)

ลักษณะงานที่ทำ : เป็นงานตัดดินเดิมหรือคันทางเดิมเพื่อขึ้นรูปคันทางให้ได้รูปร่างและระดับตามกำหนด

$$\begin{array}{rclcl} \text{ค่าวัสดุจากแหล่ง} & = & - & \text{บาท/ลบ.ม. [1] ใช้ดินเดิมไม่มีค่าวัสดุ} \\ \text{ค่าดำเนินการ + ค่าเสื่อมราคา (ดิน-ขุดตัด)} & = & 21.84 & \text{บาท/ลบ.ม. [2] (ตารางค่าดำเนินการ)} \\ \text{รวม} & = & 21.84 & \text{บาท/ลบ.ม. [3]=[2]+[1]} \\ \text{ส่วนยุบตัว } 21.84 \times - & = & 21.84 & \text{บาท/ลบ.ม. [4]} \\ \text{ค่าตัดแต่งชั้นบนไค} & = & - & \text{บาท/ลบ.ม. [5]} \\ \text{ค่าดำเนินการ + ค่าเสื่อมราคา (บดทับ)} & = & - & \text{บาท/ลบ.ม. [6] (ตารางค่าดำเนินการ)} \\ \text{ค่างานต้นทุน} & = & 21.84 & \text{บาท/ลบ.ม. [7]=[4]+[5]+[6]} \end{array}$$

งานดินถมคันทาง(Earth Embankment)

ลักษณะงานที่ทำ : เป็นการขุดเอาวัสดุดินคันทางจากบ่อดินขุดตักขึ้นรถบรรทุกด้วยรถขุดตักมาใช้ทำคันทาง

$$\begin{array}{rclcl} \text{ค่าวัสดุจากแหล่ง} & = & 31.25 & \text{บาท/ลบ.ม. [1]} \\ \text{ค่าดำเนินการ + ค่าเสื่อมราคา (ขุด-ชน)} & = & 22.20 & \text{บาท/ลบ.ม. [2] (ตารางค่าดำเนินการ)} \\ \text{ค่าขนส่ง } 10.00 \text{ กม.} & = & 37.70 & \text{บาท/ลบ.ม. [3] (ตารางค่าขนส่ง)} \\ \text{รวม} & = & 91.15 & \text{บาท/ลบ.ม. [4]=[1]+[2]+[3]} \\ \text{ส่วนยุบตัว } 91.15 \times 1.45 & = & 132.16 & \text{บาท/ลบ.ม. [5]} \\ \text{ค่าตัดแต่งชั้นบนไค} & = & - & \text{บาท/ลบ.ม. [6]} \\ \text{ค่าดำเนินการ + ค่าเสื่อมราคา (บดทับ)} & = & 15.00 & \text{บาท/ลบ.ม. [7] (ตารางค่าดำเนินการ)} \\ \text{ค่างานต้นทุน} & = & 147.16 & \text{บาท/ลบ.ม. [8]=[5]+[6]+[7]} \end{array}$$

หมายเหตุ	แนวเก่า	แนวใหม่
ส่วนยุบตัวของทรายถมคันทาง	1.40	1.45
ดิน,ดินปนทราย ถมคันทาง	1.60	1.70
ดินเหนียว ถมคันทาง	1.85	1.90
(ดินเหนียวมีค่า CBR น้อยกว่า 2)		
ค่าดินที่แห้ง	= $\frac{\text{ราคาที่ดิน}}{2}$ (บาท/ไร่)	$\times \frac{1}{1,600} \times \frac{1}{3}$

งานรองพื้นทางวัสดุมวลรวม(Soil Aggregate Subbase)

ลักษณะงานที่ทำ : เป็นการขุดเอาวัสดุลูกรังจากบ่อดินลูกรังขุดตักขึ้นรถบรรทุกด้วยรถขุดตักมาใช้ทำรองพื้นทางหรือพื้นทางหรือผิวทาง

ค่าวัสดุจากแหล่ง	=	31.25	บาท/ลบ.ม. [1]
ค่าดำเนินการ + ค่าเสื่อมราคา (ขุด-ขน)	=	32.68	บาท/ลบ.ม. [2] (ตารางค่าดำเนินการ)
ค่าขนส่ง 60.00 กม.	=	217.37	บาท/ลบ.ม. [3] (ตารางค่าขนส่ง)
รวม	=	281.30	บาท/ลบ.ม. [4]=[1]+[2]+[3]
ส่วนยุบตัว 281.30 x -	=	281.30	บาท/ลบ.ม. [5]
ค่าดำเนินการ + ค่าเสื่อมราคา (บดทับ)	=	-	บาท/ลบ.ม. [6] (ตารางค่าดำเนินการ)
ค่างานต้นทุน	=	281.30	บาท/ลบ.ม. [7]=[5]+[6]

งานพื้นทางหินคลุก(Crushed Rock Soil Aggregate Type Base)

ลักษณะงานที่ทำ : เป็นการขนวัสดุจากโรงโม่มาทำพื้นทาง มีการคลุกเคล้าหินคลุกด้วยรถเกลี่ยดิน ก่อนที่จะทำการบดอัดและต้องได้ความแน่นตามที่กำหนด

ค่าวัสดุจากปากโม่(รวมค่าตัก)	=	607.48	บาท/ลบ.ม. [1]
ค่าขนส่ง 60.00 กม.	=	217.37	บาท/ลบ.ม. [2] (ตารางค่าขนส่ง)
รวม	=	824.85	บาท/ลบ.ม. [3]=[2]+[1]
ส่วนยุบตัว 824.85 x -	=	824.85	บาท/ลบ.ม. [4]
ค่าดำเนินการ + ค่าเสื่อมราคา (ผสม)	=	25.00	บาท/ลบ.ม. [5] (ตารางค่าดำเนินการ)
ค่าดำเนินการ + ค่าเสื่อมราคา (บดทับ)	=	88.88	บาท/ลบ.ม. [6] (ตารางค่าดำเนินการ)
ค่างานต้นทุน	=	938.73	บาท/ลบ.ม. [7]=[4]+[5]+[6]

งานไหล่ทางวัสดุมวลรวม(Soil Aggregate Shoulder)

ลักษณะงานที่ทำ : เป็นการขุดเอาวัสดุลูกรังจากบ่อดินลูกรังขุดตักขึ้นรถบรรทุกด้วยรถขุดตักมาใช้ทำไหล่ทาง

ค่าวัสดุจากแหล่ง	=	31.25	บาท/ลบ.ม. [1]
ค่าดำเนินการ + ค่าเสื่อมราคา (ขุด-ขน)	=	32.68	บาท/ลบ.ม. [2] (ตารางค่าดำเนินการ)
ค่าขนส่ง 60.00 กม.	=	217.37	บาท/ลบ.ม. [3] (ตารางค่าขนส่ง)
รวม	=	281.30	บาท/ลบ.ม. [4]=[1]+[2]+[3]
ส่วนยุบตัว 281.30 x -	=	281.30	บาท/ลบ.ม. [5]
ค่าดำเนินการ + ค่าเสื่อมราคา (บดทับ)	=	-	บาท/ลบ.ม. [6] (ตารางค่าดำเนินการ)
ค่างานต้นทุน	=	281.30	บาท/ลบ.ม. [7]=[5]+[6]

งานทรายรองใต้ผิวจราจรคอนกรีต(Sand Cushion Under Concrete Pavement) ทน 0.05 ม.

ลักษณะงานที่ทำ : เป็นการขนทรายจากท่าทราย(กรณีนี้ราคาทรายรวมค่าขุดตักแล้ว)มาเกลี่ยแต่งและบดทับให้ได้แนว ระดับ และรูปร่างตามที่แสดงไว้ในแบบ

ค่าวัสดุจากแหล่ง	=	366.67	บาท/ลบ.ม. [1]
ค่าขนส่ง 60 กม.	=	135.83	บาท/ลบ.ม. [2] (ตารางค่าขนส่ง)
รวม	=	502.50	บาท/ลบ.ม. [3]=[1]+[2]
ส่วนยุบตัว 502.50 x -	=	502.50	บาท/ลบ.ม. [4]
ค่าดำเนินการ + ค่าเสื่อมราคา (บดทับ 75%)	=	-	บาท/ลบ.ม. [5] (ตารางค่าดำเนินการ)
ค่างานต้นทุน	=	502.50	บาท/ลบ.ม. [6]=[4]+[5]

ผิวทางปอร์ตแลนด์ซีเมนต์คอนกรีต หนา 0.15 ม. (Portland Cement Concrete Pavement)

PANEL SIZE	2.50	x	10.00	ม.	=	15.00	ซ.ม.
ปริมาณงานทั้งโครงการ					=	25.00	ตร.ม.
ค่าติดตั้งเครื่องผสม	150,000.00	/	5,000.00		=	90.00	ลบ.ม.
กรณีปริมาณงานทั้งโครงการน้อยกว่า 5,000 ลบ.ม. ให้ใช้ปริมาณงาน 5,000 ลบ.ม.					=	30.00	บาท/ลบ.ม.
ค่าคอนกรีต + ค่าติดตั้งเครื่องผสม =	2,196.56	+	30.00		=	2,226.56	บาท/ลบ.ม.
คิดจากพื้นที่					=	25.00	ตร.ม. [1]
ปริมาตรคอนกรีต	25.00	x	15.00	/	100	=	3.75
ค่าคอนกรีต + ค่าติดตั้งเครื่องผสม =	2,226.56	@	3.75		=	8,349.60	บาท [5]
ค่าขนส่ง 0.03 กม.	25.00	x	0.03	x	15.18	=	11.38 บาท [6]
ค่าตะแกรงเหล็ก	25.00	ตร.ม. @	37.40		=	935.00	บาท [7]
ค่าวางตะแกรงเหล็ก	25.00	ตร.ม. @	5.00		=	125.00	บาท [8]
ค่าแบบเหล็ก	20.60	x	10.00		=	206.00	บาท [9]=ค่าดำเนินการx10
ค่าปูผิวคอนกรีต	12.21	x	25.00		=	305.25	บาท [10]=ค่าดำเนินการx1
ค่าบ่ม	9.54	x	25.00		=	238.50	บาท [11]=ค่าดำเนินการx1
ค่าขัดหยาบผิวคอนกรีต	-	x	25.00		=	-	
ค่าใช้จ่ายรวม					=	10,170.73	บาท [12]=[2]+[3]+...+[7]+
คำนวณต้นทุน	10,170.73	/	25.00		=	406.82	บาท/ตร.ม. [13]=[10]/[1]

หมายเหตุ

- กรณีปริมาณงานทั้งโครงการน้อยกว่า 5,000 ลบ.ม. ให้ใช้ค่าติดตั้งโรงงานสำหรับปริมาณงาน 5,000 ในการประเมินราคา (คิดจาก ถนน 4 เลน ยาว 2 กม.)
- ค่าแบบจากตารางค่าดำเนินการฯ รวม 2 ข้างแล้ว
- เหล็กเสริมผิวทางคอนกรีต

ผิวทางคอนกรีต หนา (ม.)	กว้าง (ม.)	พื้นที่ (ตร.ม.)	ปริมาณ คอนกรีต (ลบ.ม.)	ปริมาณ เหล็กเสริม RB 6 (กก.)	ปริมาณ เหล็กเสริม RB 9 (กก.)	ปริมาณ เหล็ก wire mesh (ตร.ม.)
0.15	2.00	20.00	3.00	57.72	132.73	20.00
	2.50	25.00	3.75	73.26	166.17	25.00
	3.00	30.00	4.50	88.80	199.60	30.00
	3.50	35.00	5.25	102.12	232.53	35.00
	4.00	40.00	6.00	117.66	265.97	40.00
	4.50	45.00	6.75	133.20	299.40	45.00
	5.00	50.00	7.50	146.52	332.33	50.00
	6.00	60.00	9.00	177.60	399.20	60.00

ปริมาณวัสดุยังไม่รวมส่วนสูญเสีย

รอยต่อเพื่อขยายตัวตามขวาง(Expansion Joint)

คิดจากความยาว	2.50	ม.				[1]
ค่าเหล็ก RB 19	5.58	กก. @	24.72	บาท	=	137.93 บาท [2]
CAP + ทาสี + จาระบี	5.00	ชุด @	14.00	บาท	=	70.00 บาท [3]
JOINT FILLER	0.25	ตร.ม. @	400.00	บาท	=	100.00 บาท [4]
JOINT SEALER	3.13	ลิตร @	45.00	บาท	=	140.85 บาท [5]
ค่าหยอดยาง	2.50	ม. @	14.99	บาท	=	37.47 บาท [6] (จากตารางค่าดำเนินการฯ)
แผ่นพลาสติก	3.00	ม. @	10.00	บาท	=	- บาท [7] (ไม่คิดค่าใช้จ่าย)
ไม้แบบ (2)	0.38	ตร.ม. @	287.00	บาท	=	109.06 บาท [8]
ค่าใช้จ่ายรวม					=	595.31 บาท [9]=[2]+[3]+[4]+[5]+[6]+[7]+[8]
คำนวณต้นทุน	595.31	/	2.50		=	238.12 บาท/ม. [10]=[9]/[1]

หมายเหตุ

ความกว้างช่องจราจร (ม.)	2	2.5	3.0	3.5	4	4.5	5.0	6.0
ความหนา (ม.)	0.15	0.15	0.15	0.15	0.15	0.15	0.15	0.15
DOWEL BAR RB 19 (กก.)	4.46	5.58	6.69	7.81	8.92	10.04	11.15	13.38
METAL CAP (ชุด)	4.00	5.00	6.00	7.00	8.00	9.00	10.00	12.00
JOINT FILLER (ตร.ม.)	0.20	0.25	0.30	0.35	0.40	0.45	0.50	0.60
JOINT SEALER (ลิตร)	2.50	3.13	3.75	4.38	5.00	5.63	6.25	7.50
แผ่นพลาสติก (ตร.ม.)	2.40	3.00	3.60	4.20	4.80	5.40	6.00	7.20
ไม้แบบ (ตร.ม.)	0.30	0.38	0.45	0.53	0.60	0.68	0.75	0.90

Cap ราคาชุดละ @ 10.00 บาท (ประมาณ)

Joint Filler(แผ่นโฟม) ราคาตารางเมตรละ @ 400.00 บาท (ประมาณ)

Joint Sealer ลิตรละ @ 45.00 บาท (ประมาณ)

แผ่นพลาสติก เมตรละ @ 10.00 บาท (ประมาณ)

ทาสี + จาระบี ราคาชุดละ @ 4.00 บาท (ประมาณ)

(ราคาวัสดุต่าง ๆ ให้ตรวจสอบในท้องตลาดก่อนประเมินราคา)

รอยต่อเพื่อหดตามขวาง(Contraction Joint)

คิดจากความยาว	2.50	ม.						[1]
ค่าเหล็ก RB 19	5.58	กก.	@	24.72	บาท	=	137.93	บาท [2]
ค่าหยอดยางรอยต่อคอนกรีต	2.50	ม.	@	14.99	บาท	=	37.47	บาท [3] (จากตารางค่าดำเนินการ)
ทาสี + จาระบี	5.00	ชุด	@	4.00	บาท	=	20.00	บาท [4]
JOINT SEALER	1.00	ลิตร	@	45.00	บาท	=	45.00	บาท [5]
แผ่นพลาสติก	3.00	ม.	@	10.00	บาท	=	-	บาท [6] ไม่คิดค่าใช้จ่าย
ค่าใช้จ่ายรวม						=	240.40	บาท [7]=[2]+[3]+[4]+[5]+[6]
คำนวณต้นทุน	240.40	/	2.50			=	96.16	บาท/ม. [10]=[9]/[1]

หมายเหตุ

ความกว้างช่องจราจร (ม.)	2	2.5	3.0	3.5	4	4.5	5.0	6.0
ความหนา (ซม.)	0.15	0.15	0.15	0.15	0.15	0.15	0.15	0.15
DOWEL BAR RB 19 (กก.)	4.46	5.58	6.69	7.81	8.92	10.04	11.15	13.38
ตัด JOINT ลึก (ซม.)	0.0375	0.0375	0.0375	0.0375	0.0375	0.0375	0.0375	0.0375
ทาสี + จาระบี (ชุด)	4.00	5.00	6.00	7.00	8.00	9.00	10.00	12.00
JOINT SEALER (ลิตร)	0.80	1.00	1.20	1.40	1.60	1.80	2.00	2.40
แผ่นพลาสติก (ม.)	2.40	3.00	3.60	4.20	4.80	5.40	6.00	7.20

ค่าทาสี + จาระบี ที่ Dowel Bar @ 4.- บาท (ประมาณ)

รอยต่อตามยาว(Longitudinal Joint)

คิดจากความยาว	10.00	ม.						[1]
ค่าเหล็ก DB 12	8.88	กก.	@	27.57	บาท	=	244.82	บาท [2]
ค่าหยอดยางรอยต่อคอนกรีต	10.00	ม.	@	14.99	บาท	=	149.90	บาท [3] (จากตารางค่าดำเนินการ)
JOINT SEALER	3.75	ลิตร	@	45.00	บาท	=	168.75	บาท [4]
ค่าใช้จ่ายรวม						=	563.47	บาท [5]=[2]+[3]+[4]
คำนวณต้นทุน	563.47	/	10.00			=	56.34	บาท/ม. [6]=[5]/[1]

หมายเหตุ คิดจากความยาว 10 เมตร

ความหนาคอนกรีต (ซม.)	0.15
TIE BAR DB 12 (กก.)	8.88
ตัด JOINT ลึก (ซม.)	0.0375
JOINT SEALER (ลิตร)	3.75

งานท่อกลมคอนกรีตเสริมเหล็ก (R.C. Pipe Culverts) ขนาด		Ø 0.30	ม.				
ขุดดิน	0.98	ลบ.ม. @	21.84	บาท	=	21.40	บาท/ม. [1]
ค่าท่อ คสล.					=	397.20	บาท/ม. [2]
ค่าขนส่งท่อ					=	48.29	บาท/ม. [3]
ค่าวางและกลบกลับ					=	140.00	บาท/ม. [4]
ค่าใช้จ่ายรวม						606.89	บาท/ม. [5]=[1]+[2]+[3]+[4]
ค่างานต้นทุน	606.89	/	1.00		=	606.89	บาท/ม. [6]=[5]/ความยาวท่อ

หมายเหตุ

ค่าขนส่งท่อคิดจากการขนโดยรถบรรทุก 10 ล้อ เที่ยวละ 13 ตัน

ค่าขนส่งขึ้น - ลง คิดเที่ยวละ 300.- บาท

ค่าขนส่ง 60.00 กม. = ($\frac{155.26}{13} \times 13$) + 300 = 2,318.38 บาท / เที่ยวค่าขนส่ง

เฉลี่ย = $\frac{2,318.38}{48}$ = 48.29 บาท / ม.

งานท่อกลมคอนกรีตเสริมเหล็ก (R.C. Pipe Culverts) ขนาด		Ø 0.40	ม.				
ขุดดิน	1.25	ลบ.ม. @	21.84	บาท	=	27.22	บาท/ม. [1]
ค่าท่อ คสล.					=	556.07	บาท/ม. [2]
ค่าขนส่งท่อ					=	72.44	บาท/ม. [3]
ค่าวางและกลบกลับ					=	140.00	บาท/ม. [4]
ค่าใช้จ่ายรวม						795.73	บาท/ม. [5]=[1]+[2]+[3]+[4]
ค่างานต้นทุน	795.73	/	1.00		=	795.73	บาท/ม. [6]=[5]/ความยาวท่อ

หมายเหตุ

ค่าขนส่งท่อคิดจากการขนโดยรถบรรทุก 10 ล้อ เที่ยวละ 13 ตัน

ค่าขนส่งขึ้น - ลง คิดเที่ยวละ 300.- บาท

ค่าขนส่ง 60.00 กม. = ($\frac{155.26}{13} \times 13$) + 300 = 2,318.38 บาท / เที่ยวค่าขนส่ง

เฉลี่ย = $\frac{2,318.38}{32}$ = 72.44 บาท / ม.

งานท่อกลมคอนกรีตเสริมเหล็ก (R.C. Pipe Culverts) ขนาด		Ø 0.60	ม.				
ขุดดิน	2.19	ลบ.ม. @	21.84	บาท	=	47.77	บาท/ม. [1]
ค่าท่อ คสล.					=	943.93	บาท/ม. [2]
ค่าขนส่งท่อ					=	96.59	บาท/ม. [3]
ค่าวางและกลบกลับ					=	345.00	บาท/ม. [4]
ค่าใช้จ่ายรวม						1,433.29	บาท/ม. [5]=[1]+[2]+[3]+[4]
ค่างานต้นทุน	1,433.29	/	1.00		=	1,433.29	บาท/ม. [6]=[5]/ความยาวท่อ

หมายเหตุ

ค่าขนส่งท่อคิดจากการขนโดยรถบรรทุก 10 ล้อ เที่ยวละ 13 ตัน

ค่าขนส่งขึ้น - ลง คิดเที่ยวละ 300.- บาท

ค่าขนส่ง 60.00 กม. = ($\frac{155.26}{13} \times 13$) + 300 = 2,318.38 บาท / เที่ยวค่าขนส่ง

เฉลี่ย = $\frac{2,318.38}{24}$ = 96.59 บาท / ม.

งานท่อกลมคอนกรีตเสริมเหล็ก (R.C. Pipe Culverts) ขนาด		Ø 0.80	ม.				
ขุดดิน	3.56	ลบ.ม. @	21.84	บาท	=	77.79	บาท/ม. [1]
ค่าท่อ คสล.					=	1,941.59	บาท/ม. [2]
ค่าขนส่งท่อ					=	128.79	บาท/ม. [3]
ค่าวางและกลบกลับ					=	421.00	บาท/ม. [4]
ค่าใช้จ่ายรวม						2,569.17	บาท/ม. [5]=[1]+[2]+[3]+[4]
ค่างานต้นทุน	2,569.17	/	1.00		=	2,569.17	บาท/ม. [6]=[5]/ความยาวท่อ

หมายเหตุ

ค่าขนส่งท่อคิดจากการขนโดยรถบรรทุก 10 ล้อ เที่ยวละ 13 ตัน

ค่าขนส่งขึ้น - ลง คิดเที่ยวละ 300.- บาท

ค่าขนส่ง 60.00 กม. = ($\frac{155.26}{13} \times 13$) + 300 = 2,318.38 บาท / เที่ยวค่าขนส่ง

เฉลี่ย = $\frac{2,318.38}{18}$ = 128.79 บาท / ม.

งานท่อกลมคอนกรีตเสริมเหล็ก (R.C. Pipe Culverts) ขนาด Ø 1.00 ม.

ขุดดิน	4.93	ลบ.ม. @ 21.84	บาท	=	107.63	บาท/ม.	[1]
ค่าท่อ คสล.				=	3,243.00	บาท/ม.	[2]
ค่าขนส่งท่อ				=	231.83	บาท/ม.	[3]
ค่าวางและกลบกลับ				=	510.00	บาท/ม.	[4]
ค่าใช้จ่ายรวม					4,092.46	บาท/ม.	[5]=[1]+[2]+[3]+[4]
คำนวณต้นทุน	4,092.46	/	1.00	=	4,092.46	บาท/ม.	[6]=[5]/ความยาวท่อ

หมายเหตุ

ค่าขนส่งท่อคิดจากการขนโดยรถบรรทุก 10 ล้อ เที่ยวละ 13 ต้น

ค่าขนส่งขึ้น - ลง คิดเที่ยวละ 300.- บาท

ค่าขนส่ง 60.00 กม. = (155.26 x 13) + 300 = 2,318.38 บาท / เที่ยวค่าขนส่ง

เฉลี่ย = 2,318.38 / 10 = 231.83 บาท / ม.

งานท่อกลมคอนกรีตเสริมเหล็ก (R.C. Pipe Culverts) ขนาด Ø 1.20 ม.

ขุดดิน	6.00	ลบ.ม. @ 21.84	บาท	=	131.09	บาท/ม.	[1]
ค่าท่อ คสล.				=	4,827.11	บาท/ม.	[2]
ค่าขนส่งท่อ				=	289.79	บาท/ม.	[3]
ค่าวางและกลบกลับ				=	575.00	บาท/ม.	[4]
ค่าใช้จ่ายรวม					5,822.99	บาท/ม.	[5]=[1]+[2]+[3]+[4]
คำนวณต้นทุน	5,822.99	/	1.00	=	5,822.99	บาท/ม.	[6]=[5]/ความยาวท่อ

หมายเหตุ

ค่าขนส่งท่อคิดจากการขนโดยรถบรรทุก 10 ล้อ เที่ยวละ 13 ต้น

ค่าขนส่งขึ้น - ลง คิดเที่ยวละ 300.- บาท

ค่าขนส่ง 60.00 กม. = (155.26 x 13) + 300 = 2,318.38 บาท / เที่ยวค่าขนส่ง

เฉลี่ย = 2,318.38 / 8 = 289.79 บาท / ม.

งานท่อกลมคอนกรีตเสริมเหล็ก (R.C. Pipe Culverts) ขนาด Ø 1.50 ม.

ขุดดิน	8.40	ลบ.ม. @ 21.84	บาท	=	183.45	บาท/ม.	[1]
ค่าท่อ คสล.				=	6,616.82	บาท/ม.	[2]
ค่าขนส่งท่อ				=	463.67	บาท/ม.	[3]
ค่าวางและกลบกลับ				=	635.00	บาท/ม.	[4]
ค่าใช้จ่ายรวม					7,898.94	บาท/ม.	[5]=[1]+[2]+[3]+[4]
คำนวณต้นทุน	7,898.94	/	1.00	=	7,898.94	บาท/ม.	[6]=[5]/ความยาวท่อ

หมายเหตุ

ค่าขนส่งท่อคิดจากการขนโดยรถบรรทุก 10 ล้อ เที่ยวละ 13 ต้น

ค่าขนส่งขึ้น - ลง คิดเที่ยวละ 300.- บาท

ค่าขนส่ง 60.00 กม. = (155.26 x 13) + 300 = 2,318.38 บาท / เที่ยวค่าขนส่ง

เฉลี่ย = 2,318.38 / 5 = 463.67 บาท / ม.

ขนาดท่อ (ม.)	จำนวน / เที่ยว (ม.)	ปริมาตรท่อ รวมช่องว่างภายใน (ลบ.ม.)	ค่าวางและถมกลับ (บาท/ม.)	ปริมาตรท่อ รวมช่องว่างภายใน (ลบ.ม.)	BEDDING คอนกรีตหยาบ (ลบ.ม.)
Ø 0.30	48	0.126	140	0.126	0.12
Ø 0.40	32	0.212	140	0.212	0.18
Ø 0.50	24	0.322	250	0.322	0.25
Ø 0.60	24	0.442	345	0.442	0.32
Ø 0.80	18	0.77	421	0.770	0.50
Ø 1.00	10	1.169	510	1.169	0.75
Ø 1.20	8	1.651	575	1.651	1.00
Ø 1.50	5	2.545	635	2.545	1.45

งานพื้นทางหินคลุก(Crushed Rock Soil Aggregate Type Base)

ลักษณะงานที่ทำ : เป็นการขนวัสดุจากโรงโม่มาทำพื้นทาง มีการคลุกเคล้าหินคลุกด้วยรถเกลี่ยดิน ก่อนที่จะทำการบดอัดและต้องได้ความแน่นตามที่กำหนด

ระยะเวลา มิถุนายน 2568

สำนักงานพาณิชย์จังหวัดศรีสะเกษ กระทรวงพาณิชย์

หมายเหตุ : ผู้มีหน้าที่ใช้ราคาต้องเข้ามาติดตามราคาและประกาศอย่างต่อเนื่อง เนื่องจากอาจมีการปรับปรุงราคาที่เผยแพร่แล้ว

ราคาวัสดุก่อสร้างจังหวัดศรีสะเกษ (ราคาเงินสด ไม่รวมภาษีมูลค่าเพิ่ม ไม่รวมค่าขนส่ง)

วันที่ควานโหลดไฟล์ 08 กรกฎาคม 2568 16:20:24น.

รหัส	รายการ	หน่วย	มิถุนายน
01	คอนกรีตผสมเสร็จรูปลูกบาศก์ 180 กก./ตร.ชม. และ รูปทรงกระบอก 140กก./ตร.ชม. ตราซีแพค	ลบ.ม.	1,934.58
01	คอนกรีตผสมเสร็จรูปลูกบาศก์ 210 กก./ตร.ชม. และ รูปทรงกระบอก 180 กก./ตร.ชม. ตราซีแพค	ลบ.ม.	1,991.59
01	คอนกรีตผสมเสร็จรูปลูกบาศก์ 240 กก./ตร.ชม. และรูปทรงกระบอก 210 กก./ตร.ชม. ตราซีแพค	ลบ.ม.	2,048.60
01	คอนกรีตผสมเสร็จรูปลูกบาศก์ 280 กก./ตร.ชม. และ รูปทรงกระบอก 240 กก./ตร.ชม. ตราซีแพค	ลบ.ม.	2,105.61
01	คอนกรีตผสมเสร็จรูปลูกบาศก์ 320 กก./ตร.ชม. และ รูปทรงกระบอก 280 กก./ตร.ชม. ตราซีแพค	ลบ.ม.	2,224.30
01	คอนกรีตผสมเสร็จรูปลูกบาศก์ 380 กก./ตร.ชม. และ รูปทรงกระบอก 320 กก./ตร.ชม. ตราซีแพค	ลบ.ม.	2,312.15
01	คอนกรีตผสมเสร็จรูปลูกบาศก์ 400 กก./ตร.ชม. และ รูปทรงกระบอก 350 กก./ตร.ชม. ตราซีแพค	ลบ.ม.	2,368.22
01	คอนกรีตผสมเสร็จรูปลูกบาศก์ 180 กก./ตร.ชม. และรูปทรงกระบอก 140 กก./ตร.ชม. ตรา ทีพีโอ	ลบ.ม.	2,000.00
01	คอนกรีตผสมเสร็จรูปลูกบาศก์ 210 กก./ตร.ชม. และรูปทรงกระบอก 180 กก./ตร.ชม. ตรา ทีพีโอ	ลบ.ม.	2,050.00
01	คอนกรีตผสมเสร็จรูปลูกบาศก์ 240 กก./ตร.ชม. และรูปทรงกระบอก 210 กก./ตร.ชม. ตรา ทีพีโอ	ลบ.ม.	2,100.00
01	คอนกรีตผสมเสร็จรูปลูกบาศก์ 280 กก./ตร.ชม. และรูปทรงกระบอก 240 กก./ตร.ชม. ตรา ทีพีโอ	ลบ.ม.	2,150.00
01	คอนกรีตผสมเสร็จรูปลูกบาศก์ 320 กก./ตร.ชม. และรูปทรงกระบอก 280 กก./ตร.ชม. ตรา ทีพีโอ	ลบ.ม.	2,250.00
01	คอนกรีตผสมเสร็จรูปลูกบาศก์ 350 กก./ตร.ชม. และรูปทรงกระบอก 300 กก./ตร.ชม. ตราทีพีโอ	ลบ.ม.	2,300.00
01	คอนกรีตผสมเสร็จรูปลูกบาศก์ 380 กก./ตร.ชม. และรูปทรงกระบอก 320 กก./ตร.ชม. ตราทีพีโอ	ลบ.ม.	2,350.00
01	คอนกรีตผสมเสร็จรูปลูกบาศก์ 400 กก./ตร.ชม. และรูปทรงกระบอก 350 กก./ตร.ชม. ตราทีพีโอ	ลบ.ม.	2,400.00
02	คอนกรีตบล็อกก่อผนัง ชนิดธรรมดา ขนาด 19 x 39 x 7 ซม.	ก้อน	6.77
02	คอนกรีตบล็อกก่อผนัง ชนิดธรรมดา ขนาด 19 x 39 x 9 ซม.	ก้อน	6.60
02	คอนกรีตบล็อกก่อผนัง ชนิดกันฝน ขนาด 19 x 39 x 9 ซม.	ก้อน	11.50
02	อิฐมอญ ขนาด 7x 16 x 3.5 ซม.	ก้อน	1.07
03	เสาหัวคอนกรีตเสริมเหล็ก แบบสี่เหลี่ยม ขนาด 4" x 4" ยาว 2.50 ม.	ท่อน	350.00
03	เสาหัวคอนกรีตเสริมเหล็ก แบบสี่เหลี่ยม ขนาด 4" x 4" ยาว 3.00 ม.	ท่อน	420.00
04	เหล็กเส้นกลมผิวเรียบ SR.24 ยาว 10 เมตร ศก. 6 มม.	ตัน	25,824.73
04	เหล็กเส้นกลมผิวเรียบ SR.24 ยาว 10 เมตร ศก. 9 มม.	ตัน	25,016.76
04	เหล็กเส้นกลมผิวเรียบ SR.24 ยาว 10 เมตร ศก. 12 มม.	ตัน	24,554.69

04	เหล็กเส้นกลมผิวเรียบ SR.24 ยาว 10 เมตร ศก. 15 มม.	ตัน	25,396.26
04	เหล็กเส้นกลมผิวเรียบ SR.24 ยาว 10 เมตร ศก. 19 มม.	ตัน	21,448.60
04	เหล็กเส้นกลมผิวเรียบ SR.24 ยาว 10 เมตร ศก. 25 มม.	ตัน	21,407.48
04	เหล็กเส้นกลมผิวข้ออ้อย SD.40 ยาว 10 เมตร ศก. 12 มม.	ตัน	23,799.34
04	เหล็กเส้นกลมผิวข้ออ้อย SD.40 ยาว 10 เมตร ศก. 16 มม.	ตัน	23,876.72
04	เหล็กเส้นกลมผิวข้ออ้อย SD.40 ยาว 10 เมตร ศก. 20 มม.	ตัน	22,417.27
04	เหล็กเส้นกลมผิวข้ออ้อย SD.40 ยาว 10 เมตร ศก. 25 มม.	ตัน	23,085.33
04	เหล็กเส้นกลมผิวข้ออ้อย SD.40 ยาว 10 เมตร ศก. 28 มม.	ตัน	20,177.66
04	ลวดผูกเหล็ก ศก. 1.25 มม. (เบอร์ 18)	กก.	40.77
04	เหล็กฉากหนา 3 มม. ยาว 6 เมตร ขนาด 40 x 40 มม. น้ำหนัก 11.0 กก.	ท่อน	242.99
04	เหล็กฉากหนา 4 มม. ยาว 6 เมตร ขนาด 40 x 40 มม. น้ำหนัก 14.5 กก.	ท่อน	382.95
04	เหล็กฉากหนา 6 มม. ยาว 6 เมตร ขนาด 50 x 50 มม. น้ำหนัก 26.8 กก.	ท่อน	616.82
04	เหล็กตัวซี (Light Lip Channel Steel) หนา 2.3 มม. ยาว 6 เมตร ขนาด 100 x 50 x 20 มม. น้ำหนัก 23.5 กก.	ท่อน	645.33
04	เหล็กตัวซี (Light Lip Channel Steel) หนา 3.2 มม. ยาว 6 เมตร ขนาด 100 x 50 x 20 มม. น้ำหนัก 34.0 กก.	ท่อน	779.44
04	เหล็กตัวซี (Light Lip Channel Steel) หนา 2.3 มม. ยาว 6 เมตร ขนาด 125 x 50 x 20 มม. น้ำหนัก 25.5 กก.	ท่อน	745.10
04	เหล็กตัวซี (Light Lip Channel Steel) หนา 3.2 มม. ยาว 6 เมตร ขนาด 125 x 50 x 20 มม. น้ำหนัก 36.5 กก.	ท่อน	869.63
04	เหล็กตัวซี (Light Lip Channel Steel) หนา 2.3 มม. ยาว 6 เมตร ขนาด 150 x 50 x 20 มม. น้ำหนัก 29.5 กก.	ท่อน	595.33
04	เหล็กตัวซี (Light Lip Channel Steel) หนา 3.2 มม. ยาว 6 เมตร ขนาด 150 x 50 x 20 มม. น้ำหนัก 40.3 กก.	ท่อน	814.95
05	ท่อเหล็กกลวงสี่เหลี่ยมจัตุรัส หนา 1.2 มม. ขนาด 1/2" x 1/2" ยาว 6 เมตร	ท่อน	84.11
05	ท่อเหล็กกลวงสี่เหลี่ยมจัตุรัส หนา 1.2 มม. ขนาด 3/4" x 3/4" ยาว 6 เมตร	ท่อน	125.77
05	ท่อเหล็กกลวงสี่เหลี่ยมจัตุรัส หนา 1.2 มม. ขนาด 1" x 1" ยาว 6 เมตร	ท่อน	147.11
05	ท่อเหล็กกลวงสี่เหลี่ยมจัตุรัส หนา 1.8 มม. ขนาด 2" x 2" ยาว 6 เมตร	ท่อน	353.27
05	ท่อเหล็กกลวงสี่เหลี่ยมจัตุรัส หนา 2.3 มม. ขนาด 2" x 2" ยาว 6 เมตร	ท่อน	444.86
05	ท่อเหล็กกลวงสี่เหลี่ยมจัตุรัส หนา 2.3 มม. ขนาด 3" x 3" ยาว 6 เมตร	ท่อน	650.00
05	ท่อเหล็กกลวงสี่เหลี่ยมจัตุรัส หนา 2.3 มม. ขนาด 1 1/2" x 1 1/2" ยาว 6 เมตร	ท่อน	376.36
05	ท่อเหล็กเคลือบสังกะสี รวมข้อต่อตรง 1 อัน ประเภท BS-M ยาว 6 เมตร ศก. 1/2 นิ้ว	ท่อน	232.87
05	ท่อเหล็กเคลือบสังกะสี รวมข้อต่อตรง 1 อัน ประเภท BS-M ยาว 6 เมตร ศก. 3/4 นิ้ว	ท่อน	281.95
05	ท่อเหล็กเคลือบสังกะสี รวมข้อต่อตรง 1 อัน ประเภท BS-M ยาว 6 เมตร ศก. 1 นิ้ว	ท่อน	289.25

[illegible]

[illegible]

06	ลวดหนามเคลือบสังกะสี เบอร์ 14	กก.	43.13
06	ลวดหนามเคลือบสังกะสี เบอร์ 14 ตราเปิดเขียว นน. 3.6 กก./ม้วน	กก.	41.27
08	กระเบื้องคอนกรีตมุงหลังคา ซีแพคโมเนีย ขนาด 33 x 42 ซม. สีแดง เทา อิฐ น้ำตาล ตราช้าง	แผ่น	14.75
08	ครอบสันโค้งกระเบื้องคอนกรีต สีแดง เทา อิฐ น้ำตาล ตราช้าง	แผ่น	49.00
08	ครอบข้างกระเบื้องคอนกรีต สีแดง เทา อิฐ น้ำตาล ตราช้าง	แผ่น	49.00
08	ครอบข้างปิดชายกระเบื้องคอนกรีต สีแดง เทา อิฐ น้ำตาล ตราช้าง	แผ่น	54.00
08	ครอบโค้งปิดจั่วกระเบื้องคอนกรีต สีแดง เทา อิฐ น้ำตาล ตราช้าง	แผ่น	54.00
08	กระเบื้องซีเมนต์ใยหินมุงหลังคา ลอนคู่ ขนาด 50 x 120 x 0.5 ซม. สีซีเมนต์ ตราช้าง	แผ่น	60.00
08	กระเบื้องซีเมนต์ใยหินมุงหลังคา ลอนคู่ ขนาด 50 x 120 x 0.5 ซม. สีต่างๆ ตราช้าง	แผ่น	70.00
08	ครอบมุมกระเบื้องซีเมนต์ใยหิน ลอนคู่ ขนาด 50x45 ซม. สีซีเมนต์ ตราช้าง	แผ่น	50.00
08	เหล็กแผ่นเคลือบสังกะสี ไม้ชุบสี ลอนใหญ่ เบอร์ 35 ตราหัววัวคันไถ	ฟุต	20.25
09	แผ่นไม้อัดยาง ชนิดใช้ภายใน เกรด A ขนาด 4' x 8' หนา 4 มม.	แผ่น	214.95
09	แผ่นไม้อัดยาง ชนิดใช้ภายใน เกรด A ขนาด 4' x 8' หนา 6 มม.	แผ่น	301.40
09	กระเบื้องซีเมนต์ใยหิน แผ่นเรียบ ขนาด 120 x 240 ซม. หนา 4 มม. ตราช้าง	แผ่น	147.50
09	แผ่นยิปซัม ธรรมชาติ ไม่มีอลูมิเนียมฟอยล์ ขนาด 120 x 240 ซม. หนา 9 มม. ตราช้าง	แผ่น	140.00
09	เหล็กแผ่นเรียบดำ หนา 3 มม. ขนาด 4' x 8' หน้า 70 กก./แผ่น	แผ่น	2,213.09
09	เหล็กแผ่นเรียบดำ หนา 6 มม. ขนาด 4' x 8' หน้า 140 กก./แผ่น	แผ่น	4,135.52
10	กระเบื้องเคลือบปูพื้น ชนิดสีเรียบ ขนาด 12" x 12" ตราคอตโต้	ตร.ม.	148.60
10	กระเบื้องปูพื้น ชนิดสีเรียบ รุ่น คาร์โก้ วู้ดเทา ขนาด 18" x 18" ตรา พรีเมียมโฮม	ตร.ม.	120.56
10	กระเบื้องเคลือบปูผนัง ชนิดเรียบ ฟลอร์ฯ ขนาด 8"x8" ตราคัมพานา	ตร.ม.	143.93
12	สีน้ำมันเคลือบชนิดเงา ขนาด 3.785 ลิตร ตรา ทีโอ เอ	แกลสย น	607.48
12	สีรองพื้นปูนใหม่ ขนาด 3.785 ลิตร ตรา ทีโอ เอ (4 seasons)	แกลสย น	542.06
12	แล็กเกอร์ ชนิดเงา ขนาด 3.785 ลิตร ตรา ทีโอ เอ	แกลสย น	579.44
13	กระดาดทรายขัดไม้ เบอร์ 0 ขนาด 9 x 11 นิ้ว ตราจระเข้ 3 ดาว	โหล	96.00
13	กระดาดทรายขัดไม้ เบอร์ 3 ขนาด 9 x 11 นิ้ว ตราจระเข้ 3 ดาว	โหล	96.00
14	บานประตูไม้อัดสัก ชนิดใช้ภายใน หนา 3.5 ซม. ขนาด 80 x 200 ซม.	บาน	643.49
14	บานประตูไม้อัดสัก ชนิดใช้ภายนอก หนา 3.5 ซม. ขนาด 80 x 200 ซม.	บาน	906.54
14	บานประตูไม้อัดยาง ชนิดใช้ภายใน หนา 3.5 ซม. ขนาด 80 x 200 ซม.	บาน	566.95
14	บานประตูไม้อัดยาง ชนิดใช้ภายนอก หนา 3.5 ซม. ขนาด 80 x 200 ซม.	บาน	786.14
14	บานประตูไม้อัดยาง ชนิดใช้ภายใน หนา 3.5 ซม. ขนาด 80 x 180 ซม.	บาน	550.00

14	ตะปุดอกไม้ ชนิดพอม ขนาด 3 นิ้ว	กก.	43.29
14	ตะปุดอกไม้ ขนาด 3 นิ้ว ตราหัววัว	กก.	36.45
14	ตะปุดอกคอนกรีต ขนาด 3" - 4"	กก.	69.66
14	ตะปุดอกสังกะสี ขนาด 1 3/4" เบอร์ 13	กก.	110.00
14	ตะปูเกลียว ขนาด 3"	ตัว	3.00
14	ตะปูเกลียว ขนาด 4"	ตัว	3.00
14	ขอยึดกระเบื้อง ขนาด 6"	อัน	4.00
14	ขอยึดกระเบื้อง ขนาด 8"	อัน	3.50
14	บานพับเหล็ก มีน๊อตคั่นระหว่างข้อ หน้า 2 มม. ขนาด 4 x 3 นิ้ว	อัน	16.85
14	บานพับหน้าต่างเหล็กเคลือบสังกะสี ปรับมุม ขนาด 10 นิ้ว	ชุด	50.00
14	บานพับหน้าต่างเหล็กเคลือบสังกะสี ปรับมุม ขนาด 12 นิ้ว	ชุด	57.50
14	บานพับหน้าต่างเหล็กเคลือบสังกะสี ปรับมุม ขนาด 10 นิ้ว ตราวิทย์	ชุด	51.40
14	บานพับหน้าต่างเหล็กเคลือบสังกะสี ปรับมุม ขนาด 12 นิ้ว ตราวิทย์	ชุด	60.75
14	กลอนอลูมิเนียม ขนาด 6 นิ้ว	อัน	9.35
15	ปูนซีเมนต์ไฮดรอลิก ปูนถุง บรรจุ 50 กก./ถุง ตราช้าง SCG สูตรไฮบริด	ตัน	3,090.00
15	ปูนซีเมนต์ไฮดรอลิก ปูนถุง บรรจุ 50 กก./ถุง ตรา อินทรีเพชรพลัส	ตัน	3,180.00
15	ปูนซีเมนต์ไฮดรอลิก ปูนถุง บรรจุ 50 กก./ถุง ตรา ทีพีโอ ปูนแดง 299	ตัน	2,778.41
15	ปูนซีเมนต์ไฮดรอลิก ปูนถุง บรรจุ 50 กก./ถุง ตรา บัวแดง ไฮเทค เอ็กซ์ตร้า	ตัน	2,803.74
15	ปูนซีเมนต์ผสม ปูนถุง บรรจุ 50 กก./ถุง ตราทีพีโอ (เขียว)	ตัน	2,350.00
15	ฟลีนโค้ท เบอร์ 3 ขนาด 3.5 กก. ตราเซลล์	กระป๋อง	369.16
15	แซลแลค ชนิดเกล็ด สีขาว ตรา	กก.	607.48
15	น้ำยาประสานท่อพีวีซี ชนิดธรรมดา ขนาด 250 กรัม ตราท่อน้ำไทย	กระป๋อง	142.06
16	ทรายหยาบ	ลบ.ม.	366.67
16	ทรายละเอียด	ลบ.ม.	366.67
16	หินย่อย เบอร์ 1	ลบ.ม.	862.50
16	หินย่อย เบอร์ 2	ลบ.ม.	830.00
18	ก๊อมน้ำทองเหลือง ขนาด 1/2 นิ้ว ตราฉันทา	อัน	112.15
18	ก๊อมน้ำบอลสนาม ขนาด 1/2 นิ้ว	อัน	180.00
19	ถังซีเมนต์สำเร็จรูป กลวง สูง 33 ซม. ศก. 80 ซม.	อัน	152.50

19	ฝ้าถึงซีเมนต์สำเร็จรูป ศก. 80 ซม.	อัน	112.50
19	ถังดักไขมัน แบบตั้งพื้น ตรา DOS รุ่น G-TEK ขนาดความจุ 15 ลิตร (ขนาด 39x33x29 ซม.)	ใบ	976.64
20	สายไฟฟ้า VAF สายแบนแกนคู่ แรงดัน 300/500 โวลต์ ขนาด 2 x 1.5 ตร.มม. ยาว 100 เมตร ตราบางกอก เคเบิล (BCC)	ม้วน	1,804.05
20	สายไฟฟ้า VAF สายแบนแกนคู่ แรงดัน 300/500 โวลต์ ขนาด 2 x 2.5 ตร.มม. ยาว 100 เมตร ตราบางกอก เคเบิล (BCC)	ม้วน	2,946.11
20	สายไฟฟ้า VCT สายกลมอ่อนแกนคู่ แรงดัน 450/750 โวลต์ ขนาด 2 x 1.5 ตร.มม. ยาว 100 ม. ตราบางกอก เคเบิล	ม้วน	3,269.16
20	สายไฟฟ้า VCT สายกลมอ่อนแกนคู่ แรงดัน 450/750 โวลต์ ขนาด 2 x 2.5 ตร.มม. ยาว 100 ม. ตราบางกอก เคเบิล	ม้วน	5,260.75
20	สายไฟฟ้า 60227 IEC01 THW แรงดัน 450/750 โวลต์ สายกลมแกนเดี่ยว ยาว 100 เมตร ขนาด 1 x 1.5 ตร.มม. ตราบางกอกเคเบิล	ม้วน	781.31
20	สายไฟฟ้า 60227 IEC01 THW แรงดัน 450/750 โวลต์ สายกลมแกนเดี่ยว ยาว 100 เมตร ขนาด 1 x 2.5 ตร.มม. ตราบางกอกเคเบิล	ม้วน	1,251.71
20	สวิตช์ไฟฟ้าทางเดียว 16A 250V รุ่นฟลูออโรไครด์ วายด์ ซีรีส์ (WEG5001K) ตราพานาโซนิค	อัน	33.18
20	ตัวรับคู่ ขากลมแบน มีกราวด์ 16A 250V รุ่นฟลูออโรไครด์ วายด์ ซีรีส์ (WEG15929) ตราพานาโซนิค	อัน	128.04
20	สตาร์ทเตอร์ ขนาด 4-65 วัตต์ ตราฟิลิปส์ รุ่น S-10	ตัว	13.24
20	หลอดไฟฟ้าฟลูออเรสเซนต์ แบบยาว ขนาด 36 วัตต์ ตราฟิลิปส์	หลอด	55.76
20	หลอดไฟฟ้าฟลูออเรสเซนต์ แบบเกลียว ขนาด 15 วัตต์ (Daylight) ตราฟิลิปส์ รุ่น Tornado Extra Bright	หลอด	87.85
20	หลอดไฟฟ้าฟลูออเรสเซนต์ แบบสั้น ขนาด 18 วัตต์ ตราฟิลิปส์	หลอด	51.40
20	หลอดไฟฟ้า LED T8 แบบยาว รุ่น LED Save Plus ขนาด 18 วัตต์ (Daylight) ตรา Lumax	ดวง	82.24
20	หลอดไฟฟ้า LED E27 แบบเกลียว รุ่น Eco Bulb ขนาด 15 วัตต์ (Daylight) ตรา Lumax	ดวง	101.87
20	หลอดไฟฟ้า LED E27 แบบทรงกระบอก รุ่น T-Bulb ขนาด 9 วัตต์ (Daylight) ตรา Lumax	ดวง	112.15
20	หลอดไฟฟ้า LED T8 รุ่น ECO FIT ขนาด 8 วัตต์ (Daylight) ตรา ฟิลิปส์	ดวง	116.82
20	หลอดไฟฟ้า LED E27 แบบเกลียว รุ่น Essential ขนาด 9 วัตต์ (Daylight) ตรา ฟิลิปส์	ดวง	115.89
20	หลอดไฟฟ้า E27 แบบเกลียว ขนาด 60 วัตต์ รุ่น PZS230-60E27C ตราพานาโซนิค	ดวง	28.04
21	ที่ปัสสาวะเซรามิกชาย ชนิดแขวนผนัง เคลือบขาว ตราคอตโต้ รุ่น C 307	ชิ้น	1,027.10
21	ที่ปัสสาวะเซรามิกชาย ชนิดแขวนผนัง (ไม่รวมพลัซวาล์ว) เคลือบขาว ตรา อเมริกันแสดนดาร์ด รุ่น TF-6401-WT	ชิ้น	2,943.93
21	อ่างล้างหน้าเซรามิก ชนิดแขวนผนัง เคลือบขาว ตราคอตโต้ รุ่น C 013	ชิ้น	700.93
21	อ่างล้างหน้าเซรามิก ชนิดแขวนผนัง เคลือบขาว ตราอเมริกันแสดนดาร์ด รุ่น TF-910S	ชิ้น	672.90
21	ที่วางสบู่เซรามิก ชนิดฝังผนัง เคลือบขาว ตราคอตโต้ รุ่น C 805	ชิ้น	457.94
21	ที่วางสบู่เซรามิก ชนิดฝังผนัง เคลือบขาว ตรา PIXO รุ่น FS 04	ชิ้น	83.18
21	ที่ใส่กระดาษชำระเซรามิก ชนิดฝังผนัง เคลือบขาว ขนาด 6 x 6 นิ้ว ตราคอตโต้ รุ่น C 814	ชิ้น	369.16
21	ที่ใส่กระดาษชำระเซรามิก ชนิดฝังผนัง เคลือบขาว ตราอเมริกันแสดนดาร์ด รุ่น TF-9011	ชิ้น	364.49

ระยะเวลา มิถุนายน 2568

สำนักงานพาณิชย์จังหวัดอุบลราชธานี กระทรวงพาณิชย์

หมายเหตุ : ผู้มีหน้าที่ใช้ราคาต้องเข้ามาติดตามราคาและประกาศอย่างต่อเนื่อง เนื่องจากอาจมีการปรับปรุงราคาที่เคยแพร่แล้ว

ราคาวัสดุก่อสร้างจังหวัดอุบลราชธานี (ราคาเงินสด ไม่รวมภาษีมูลค่าเพิ่ม ไม่รวมค่าขนส่ง)

วันที่ดาวนโหลดไฟล์ 08 กรกฎาคม 2568 16:23:11น.

รหัสรายการ	หน่วย	มิถุนายน
01 คอนกรีตผสมเสร็จรูปลูกบาศก์ 210 กก./ตร.ชม. และ รูปทรงกระบอก 180 กก./ตร.ชม. ตราซีแพค	ลบ.ม.	2,186.92
01 คอนกรีตผสมเสร็จรูปลูกบาศก์ 240 กก./ตร.ชม. และรูปทรงกระบอก 210 กก./ตร.ชม. ตราซีแพค	ลบ.ม.	2,224.30
01 คอนกรีตผสมเสร็จรูปลูกบาศก์ 280 กก./ตร.ชม. และ รูปทรงกระบอก 240 กก./ตร.ชม. ตราซีแพค	ลบ.ม.	2,252.34
01 คอนกรีตผสมเสร็จรูปลูกบาศก์ 320 กก./ตร.ชม. และ รูปทรงกระบอก 280 กก./ตร.ชม. ตราซีแพค	ลบ.ม.	2,322.43
01 คอนกรีตผสมเสร็จรูปลูกบาศก์ 180 กก./ตร.ชม. และรูปทรงกระบอก 140 กก./ตร.ชม. ตราปูนเอเชีย	ลบ.ม.	3,719.63
01 คอนกรีตผสมเสร็จรูปลูกบาศก์ 210 กก./ตร.ชม. และรูปทรงกระบอก 180 กก./ตร.ชม. ตราปูนเอเชีย	ลบ.ม.	3,780.37
01 คอนกรีตผสมเสร็จรูปลูกบาศก์ 240 กก./ตร.ชม. และรูปทรงกระบอก 210 กก./ตร.ชม. ตราปูนเอเชีย	ลบ.ม.	3,841.12
01 คอนกรีตผสมเสร็จรูปลูกบาศก์ 280 กก./ตร.ชม. และรูปทรงกระบอก 240 กก./ตร.ชม. ตราปูนเอเชีย	ลบ.ม.	3,906.54
01 คอนกรีตผสมเสร็จรูปลูกบาศก์ 320 กก./ตร.ชม. และรูปทรงกระบอก 280 กก./ตร.ชม. ตราปูนเอเชีย	ลบ.ม.	4,018.69
01 คอนกรีตผสมเสร็จรูปลูกบาศก์ 350 กก./ตร.ชม. และรูปทรงกระบอก 320 กก./ตร.ชม. ตราปูนเอเชีย	ลบ.ม.	4,093.46
01 คอนกรีตผสมเสร็จรูปลูกบาศก์ 380 กก./ตร.ชม. และรูปทรงกระบอก 350 กก./ตร.ชม. ตราปูนเอเชีย	ลบ.ม.	4,186.92
01 คอนกรีตหยาบ อัตราส่วน 2 : 1	ลบ.ม.	2,102.80
02 คอนกรีตบล็อกก่อผนัง ชนิดธรรมดา ขนาด 19 x 39 x 7 ซม.	ก้อน	6.54
02 คอนกรีตบล็อกก่อผนัง ชนิดกันฝน ขนาด 19 x 39 x 9 ซม.	ก้อน	9.35
02 คอนกรีตบล็อกก่อผนังมวลเบา ขนาด 20 x 60 x 7.5 ซม. ตราคิวคอน	ก้อน	24.30
02 อิฐมอญ ขนาด 7x 16 x 3.5 ซม.	ก้อน	1.40
02 อิฐโปรง ชนิดมีรู 2 รู ขนาด 7x 16 x 3 ซม.	ก้อน	9.35
03 เสาค้ำคอนกรีตอัดแรง รูปสี่เหลี่ยมตัน ขนาด 0.18 x 0.18 ม. ยาว 8.00 ม.	ท่อน	2,467.29
03 เสาค้ำคอนกรีตอัดแรง รูปสี่เหลี่ยมตัน ขนาด 0.18 x 0.18 ม. ยาว 10.00 ม.	ท่อน	3,060.75
03 เสาค้ำคอนกรีตอัดแรง รูปสี่เหลี่ยมตัน ขนาด 0.20 x 0.20 ม. ยาว 10.00 ม.	ท่อน	3,411.22
03 เสาค้ำคอนกรีตอัดแรง รูปสี่เหลี่ยมตัน ขนาด 0.22 x 0.22 ม. ยาว 10.00 ม.	ท่อน	3,785.05
03 เสาค้ำคอนกรีตอัดแรง รูปสี่เหลี่ยมตัน ขนาด 0.18 x 0.18 ม. ยาว 12.00 ม.	ท่อน	3,654.21

03	เสาเข็มคอนกรีตอัดแรง รูปสี่เหลี่ยมตัน ขนาด 0.20 x 0.20 ม. ยาว 12.00 ม.	ท่อน	4,252.34
03	เสาเข็มคอนกรีตอัดแรง รูปสี่เหลี่ยมตัน ขนาด 0.22 x 0.22 ม. ยาว 15.00 ม.	ท่อน	5,700.94
03	เสาเข็มคอนกรีตอัดแรง รูปสี่เหลี่ยมตัน ขนาด 0.18 x 0.18 ม. ยาว 16.00 ม.	ท่อน	4,841.13
03	เสาเข็มคอนกรีตอัดแรง รูปสี่เหลี่ยมตัน ขนาด 0.22 x 0.22 ม. ยาว 21.00 ม.	ท่อน	7,971.97
03	เสาเข็มคอนกรีตอัดแรง รูปสี่เหลี่ยมตัน ขนาด 0.26 x 0.26 ม. ยาว 21.00 ม.	ท่อน	9,565.43
03	เสาเข็มคอนกรีตอัดแรง รูปสี่เหลี่ยมตัน ขนาด 0.30 x 0.30 ม. ยาว 21.00 ม.	ท่อน	12,635.51
03	เสาเข็มคอนกรีตอัดแรง รูปสี่เหลี่ยมตัน ขนาด 0.35 x 0.35 ม. ยาว 21.00 ม.	ท่อน	16,380.84
03	เสาเข็มคอนกรีตอัดแรง รูปสี่เหลี่ยมตัน ขนาด 0.40 x 0.40 ม. ยาว 21.00 ม.	ท่อน	18,224.30
03	เสาเข็มคอนกรีตอัดแรง รูปสี่เหลี่ยมตัน ขนาด 0.26 x 0.26 ม. ยาว 20.00 ม.	ท่อน	7,943.93
03	เสาเข็มคอนกรีตอัดแรง รูปสี่เหลี่ยมตัน ขนาด 0.30 x 0.30 ม. ยาว 20.00 ม.	ท่อน	10,747.66
03	เสาเข็มคอนกรีตอัดแรง รูปสี่เหลี่ยมตัน ขนาด 0.35 x 0.35 ม. ยาว 20.00 ม.	ท่อน	15,420.56
03	เสาเข็มคอนกรีตอัดแรง รูปสี่เหลี่ยมตัน ขนาด 0.40 x 0.40 ม. ยาว 20.00 ม.	ท่อน	16,822.43
03	เสาเข็มคอนกรีตอัดแรง รูปตัวไอ ขนาด 0.18 x 0.18 ม. ยาว 10.00 ม.	ท่อน	3,084.11
03	เสาเข็มคอนกรีตอัดแรง รูปตัวไอ ขนาด 0.22 x 0.22 ม. ยาว 14.00 ม.	ท่อน	4,859.81
03	เสาเข็มคอนกรีตอัดแรง รูปตัวไอ ขนาด 0.22 x 0.22 ม. ยาว 18.00 ม.	ท่อน	6,355.14
03	เสาเข็มคอนกรีตอัดแรง รูปตัวไอ ขนาด 0.22 x 0.22 ม. ยาว 21.00 ม.	ท่อน	7,476.64
03	เสาหัวคอนกรีตเสริมเหล็ก แบบสี่เหลี่ยม ขนาด 4" x 4" ยาว 2.50 ม.	ท่อน	336.45
03	เสาหัวคอนกรีตเสริมเหล็ก แบบสี่เหลี่ยม ขนาด 4" x 4" ยาว 3.00 ม.	ท่อน	451.72
04	เหล็กเส้นกลมผิวเรียบ SR.24 ยาว 10 เมตร ศก. 6 มม.	ตัน	22,840.77
04	เหล็กเส้นกลมผิวเรียบ SR.24 ยาว 10 เมตร ศก. 9 มม.	ตัน	22,147.10
04	เหล็กเส้นกลมผิวเรียบ SR.24 ยาว 10 เมตร ศก. 12 มม.	ตัน	21,757.06
04	เหล็กเส้นกลมผิวเรียบ SR.24 ยาว 10 เมตร ศก. 15 มม.	ตัน	21,768.23
04	เหล็กเส้นกลมผิวเรียบ SR.24 ยาว 10 เมตร ศก. 19 มม.	ตัน	21,742.99
04	เหล็กเส้นกลมผิวข้ออ้อย SD.40 ศก.12 มม. ยาว 10 เมตร (Tempcore)	ตัน	21,730.75
04	เหล็กเส้นกลมผิวข้ออ้อย SD.40 ศก.16 มม. ยาว 10 เมตร (Tempcore)	ตัน	21,508.60
04	เหล็กเส้นกลมผิวข้ออ้อย SD.40 ศก.20 มม. ยาว 10 เมตร (Tempcore)	ตัน	21,362.43
04	เหล็กเส้นกลมผิวข้ออ้อย SD.40 ศก.25 มม. ยาว 10 เมตร (Tempcore)	ตัน	21,371.03
04	ลวดผูกเหล็ก ศก. 1.25 มม. (เบอร์ 18)	กก.	33.18

04	เหล็กฉาก หน้า 4 มม. ยาว 6 เมตร ขนาด 40 x 40 มม. น้ำหนัก 14.5 กก.	ท่อน	368.60
04	เหล็กรางน้ำ ขนาด 100 มม. x 50 มม. น้ำหนัก 56.2 กก./ท่อน ยาว 6 เมตร	ท่อน	1,209.35
04	เหล็กตัวซี (Light Lip Channel Steel) หน้า 2.3 มม. ยาว 6 เมตร ขนาด 75 x 45 x 15 มม. น้ำหนัก 21 กก./ท่อน	ท่อน	433.96
04	เหล็กตัวซี (Light Lip Channel Steel) หน้า 2.3 มม. ยาว 6 เมตร ขนาด 100 x 50 x 20 มม. น้ำหนัก 23.5 กก.	ท่อน	509.64
04	เหล็กตัวซี (Light Lip Channel Steel) หน้า 3.2 มม. ยาว 6 เมตร ขนาด 100 x 50 x 20 มม. น้ำหนัก 34.0 กก.	ท่อน	751.50
04	เหล็กตัวซี (Light Lip Channel Steel) หน้า 2.3 มม. ยาว 6 เมตร ขนาด 125 x 50 x 20 มม. น้ำหนัก 25.5 กก.	ท่อน	558.64
04	เหล็กตัวซี (Light Lip Channel Steel) หน้า 3.2 มม. ยาว 6 เมตร ขนาด 125 x 50 x 20 มม. น้ำหนัก 36.5 กก.	ท่อน	816.62
05	ท่อเหล็กกลางสี่เหลี่ยมจัตุรัส หน้า 1.2 มม. ขนาด 1/2" x 1/2" ยาว 6 เมตร	ท่อน	82.25
05	ท่อเหล็กกลางสี่เหลี่ยมจัตุรัส หน้า 1.2 มม. ขนาด 3/4" x 3/4" ยาว 6 เมตร	ท่อน	101.87
05	ท่อเหล็กกลางสี่เหลี่ยมจัตุรัส หน้า 1.2 มม. ขนาด 1" x 1" ยาว 6 เมตร	ท่อน	111.22
05	ท่อเหล็กกลางสี่เหลี่ยมจัตุรัส หน้า 2.0 มม. ขนาด 1 1/2" x 1 1/2" ยาว 6 เมตร	ท่อน	258.88
05	ท่อเหล็กกลางสี่เหลี่ยมจัตุรัส หน้า 2.0 มม. ขนาด 2" x 2" ยาว 6 เมตร	ท่อน	364.49
05	ท่อเหล็กกลางสี่เหลี่ยมจัตุรัส หน้า 2.3 มม. ขนาด 3" x 3" ยาว 6 เมตร	ท่อน	649.53
05	ท่อเหล็กกลางสี่เหลี่ยมจัตุรัส หน้า 2.3 มม. ขนาด 1 1/2" x 1 1/2" ยาว 6 เมตร	ท่อน	325.23
05	ท่อเหล็กเคลือบสังกะสี รวมข้อต่อตรง 1 อัน ประเภท BS-M ยาว 6 เมตร ศก. 1/2 นิ้ว	ท่อน	200.94
05	ท่อเหล็กเคลือบสังกะสี รวมข้อต่อตรง 1 อัน ประเภท BS-M ยาว 6 เมตร ศก. 3/4 นิ้ว	ท่อน	261.22
05	ท่อเหล็กเคลือบสังกะสี รวมข้อต่อตรง 1 อัน ประเภท BS-M ยาว 6 เมตร ศก. 1 นิ้ว	ท่อน	327.11
05	ข้อต่อตรงเหล็กเคลือบสังกะสี ศก. 1/2 นิ้ว	อัน	12.15
05	ข้อต่อตรงเหล็กเคลือบสังกะสี ศก. 3/4 นิ้ว	อัน	17.29
05	ข้อต่อตรงเหล็กเคลือบสังกะสี ศก. 1 นิ้ว	อัน	28.51
05	ข้อต่ออเหล็กเคลือบสังกะสี 90 องศา ศก. 1/2 นิ้ว	อัน	14.95
05	ข้อต่ออเหล็กเคลือบสังกะสี 90 องศา ศก. 3/4 นิ้ว	อัน	22.43
05	ข้อต่ออเหล็กเคลือบสังกะสี 90 องศา ศก. 1 นิ้ว	อัน	38.32
05	สามทาง 90 องศาเหล็กเคลือบสังกะสี ศก. 1/2 นิ้ว	อัน	22.43
05	สามทาง 90 องศาเหล็กเคลือบสังกะสี ศก. 3/4 นิ้ว	อัน	31.78
05	สามทาง 90 องศาเหล็กเคลือบสังกะสี ศก. 1 นิ้ว	อัน	56.08

[illegible]

05	ท่อระบายน้ำคอนกรีตเสริมเหล็ก ปากล้นราง ชั้น 2 ยาว 1 เมตร ศก. 0.80 ม.	ท่อน	1,892.52
05	ท่อระบายน้ำคอนกรีตเสริมเหล็ก ปากล้นราง ชั้น 2 ยาว 1 เมตร ศก. 1.00 ม.	ท่อน	2,873.84
05	ท่อระบายน้ำคอนกรีตเสริมเหล็ก ปากล้นราง ชั้น 2 ยาว 1 เมตร ศก. 1.20 ม.	ท่อน	4,235.99
05	ท่อระบายน้ำคอนกรีตเสริมเหล็ก ปากล้นราง ชั้น 2 ยาว 1 เมตร ศก. 1.50 ม.	ท่อน	5,586.45
05	ท่อระบายน้ำคอนกรีตเสริมเหล็ก ปากล้นราง ชั้น 3 (มอก.128/2549) ยาว 1 เมตร ศก. 0.30 ม.	ท่อน	397.20
05	ท่อระบายน้ำคอนกรีตเสริมเหล็ก ปากล้นราง ชั้น 3 (มอก.128/2549) ยาว 1 เมตร ศก. 0.40 ม.	ท่อน	556.07
05	ท่อระบายน้ำคอนกรีตเสริมเหล็ก ปากล้นราง ชั้น 3 (มอก.128/2549) ยาว 1 เมตร ศก. 0.60 ม.	ท่อน	943.93
05	ท่อระบายน้ำคอนกรีตเสริมเหล็ก ปากล้นราง ชั้น 3 (มอก.128/2549) ยาว 1 เมตร ศก. 0.80 ม.	ท่อน	1,904.21
05	ท่อระบายน้ำคอนกรีตเสริมเหล็ก ปากล้นราง ชั้น 3 (มอก.128/2549) ยาว 1 เมตร ศก. 1.00 ม.	ท่อน	3,196.27
05	ท่อระบายน้ำคอนกรีตเสริมเหล็ก ปากล้นราง ชั้น 3 (มอก.128/2549) ยาว 1 เมตร ศก. 1.20 ม.	ท่อน	4,649.54
05	ท่อระบายน้ำคอนกรีตเสริมเหล็ก ปากล้นราง ชั้น 3 (มอก.128/2549) ยาว 1 เมตร ศก. 1.50 ม.	ท่อน	6,074.77
06	มุ้งลวดอลูมิเนียม ขนาดกว้าง 100 ซม ยาว 30 เมตร สีขาว	ม้วน	116.82
08	กระเบื้องคอนกรีตมุงหลังคา ซีแพคโมเนีย ขนาด 33 x 42 ซม. สีแดง เทา อิฐ น้ำตาล ตราช้าง	แผ่น	12.39
08	ครอบสันโค้งกระเบื้องคอนกรีต สีแดง เทา อิฐ น้ำตาล ตราช้าง	แผ่น	42.06
08	ครอบข้างปิดชายกระเบื้องคอนกรีต สีแดง เทา อิฐ น้ำตาล ตราช้าง	แผ่น	44.86
08	ครอบโค้งปิดจั่วกระเบื้องคอนกรีต สีแดง เทา อิฐ น้ำตาล ตราช้าง	แผ่น	51.40
08	กระเบื้องซีเมนต์ใยหินมุงหลังคา ลอนคู่ ขนาด 50 x 120 x 0.5 ซม. สีซีเมนต์ ตราช้าง	แผ่น	54.21
08	ครอบมุมกระเบื้องซีเมนต์ใยหิน ลอนคู่ ขนาด 50x45 ซม. สีซีเมนต์ ตราช้าง	แผ่น	42.99
08	เหล็กแผ่นเคลือบสังกะสี ไม่ชุบสี ลอนเล็ก-ใหญ่ หนา 0.20 มม. เบอร์ 35 ขนาด 2.5' x 5'-10'	ฟุต	18.69
08	เหล็กแผ่นเคลือบสังกะสี ไม่ชุบสี ลอนเล็ก-ใหญ่ หนา 0.25 มม. เบอร์ 32 ขนาด 2.5' x 5'-10'	ฟุต	18.69
08	กระเบื้องลอนคู่ สีเทาซีเมนต์ ขนาด 50 x 120 x 0.5 ซม. ตราช้าง	แผ่น	46.73
09	แผ่นไม้อัดยาง ชนิดใช้ภายใน เกรด A ขนาด 4' x 8' หนา 4 มม.	แผ่น	200.94
09	แผ่นไม้อัดยาง ชนิดใช้ภายใน เกรด A ขนาด 4' x 8' หนา 6 มม.	แผ่น	259.35
09	แผ่นไม้อัด ชนิดใช้ภายใน ชั้น 2/4 ขนาด 4' x 8' หนา 4 มม. ตราช้าง 3 เชือก	แผ่น	467.29
09	กระเบื้องซีเมนต์ใยหิน แผ่นเรียบ ขนาด 120 x 240 ซม. หนา 4 มม. ตราช้าง	แผ่น	133.18
09	กระเบื้องซีเมนต์ใยหิน แผ่นเรียบ ขนาด 120 x 240 ซม. หนา 6 มม. ตราช้าง	แผ่น	204.21
09	แผ่นยิปซัม ธรรมดา ไม่มีอลูมิเนียมฟอยล์ ขนาด 120 x 240 ซม. หนา 9 มม.	แผ่น	115.89

09	แผ่นยิปซัม ธรรมดา ไม่มีลูนีเนียมฟอยล์ ขนาด 120 x 240 ซม.หนา 9 มม. トラ้าง	แผ่น	128.97
09	แผ่นยิปซัม ธรรมดา มีลูนีเนียมฟอยล์ ขนาด 120 x 240 ซม.หนา 9 มม	แผ่น	193.93
09	เหล็กแผ่นเรียบดำ หนา 3 มม. ขนาด 4' x 8' หนัก 70 กก./แผ่น	แผ่น	1,528.04
09	เหล็กแผ่นเรียบดำ หนา 6 มม. ขนาด 4' x 8' หนัก 140 กก./แผ่น	แผ่น	3,046.73
09	เหล็กแผ่นเรียบดำ หนา 2 มม. ขนาด 4' x 8' หนัก 43 กก./แผ่น	แผ่น	985.98
09	กระจกใส หนา 5 มม.	ตร.ฟุต	19.63
09	กระจกใส หนา 6 มม.	ตร.ฟุต	24.30
10	กระเบื้องเคลือบปูพื้น ชนิดสี่เรียบ ขนาด 12" x 12" トラคอตโต้	ตร.ม.	154.21
10	กระเบื้องเคลือบปูพื้น ชนิดสี่เรียบ ขนาด 8" x 8"	ตร.ม.	163.55
10	กระเบื้องเคลือบปูพื้น ชนิดสี่เรียบ ขนาด 12" x 12"	ตร.ม.	136.45
10	กระเบื้องเคลือบปูพื้น ชนิดลวดลาย ขนาด 8" x 8"	ตร.ม.	163.55
10	กระเบื้องเคลือบปูผนัง ชนิดสี่เรียบ ขนาด 8" x 8" トラคอตโต้	ตร.ม.	144.86
10	กระเบื้องเคลือบปูผนัง ชนิดสี่เรียบ ขนาด 8" x 10"	ตร.ม.	163.55
10	กระเบื้องเคลือบปูผนัง ชนิดลวดลาย ขนาด 8" x 8"	ตร.ม.	163.55
10	กระเบื้องยาง PVC ปูพื้น ขนาด 9 x 9 นิ้ว หนา 1.6 มม. トラไดโนเฟลกซ์	ตร.ม.	144.86
10	กระเบื้องยาง PVC ปูพื้น ขนาด 9 x 9 นิ้ว หนา 2.0 มม. トラไดโนเฟลกซ์	ตร.ม.	168.22
10	แผ่นปูทางเท้า ขนาด 40 x 40 ซม. หนา 4 ซม. สีเทา トラซีแพค	ก้อน	40.19
11	ไม้ยาง ไม้ไผ่ ขนาด 1/2" x 6" ยาว 4 - 4.50 เมตร	ลบ.ฟ.	683.17
11	ไม้ยาง ไม้ไผ่ ขนาด 1" x 6" ยาว 4 - 4.50 เมตร	ลบ.ฟ.	819.80
11	ไม้ยาง ไม้ไผ่ ขนาด 1" x 8" ยาว 4 - 4.50 เมตร	ลบ.ฟ.	871.05
11	ไม้ยาง ไม้ไผ่ ขนาด 1 1/2" x 3" ยาว 4 - 4.50 เมตร	ลบ.ฟ.	546.54
11	ไม้กะบาก ไม้ไผ่ ขนาด 1" x 6" ยาว 4 - 4.50 เมตร	ลบ.ฟ.	546.54
11	ไม้กะบาก ไม้ไผ่ ขนาด 1" x 8" ยาว 4 - 4.50 เมตร	ลบ.ฟ.	512.38
11	ไม้กะบาก ไม้ไผ่ ขนาด 1" x 10" ยาว 4 - 4.50 เมตร	ลบ.ฟ.	553.37
14	น๊อตหัวกลมสำหรับงานไม้ ขนาดเส้นผ่าศูนย์กลาง 9 มม. ยาว 6 นิ้ว	กก.	51.40
14	ตะปูตอกไม้ ชนิดผอม ขนาด 3 นิ้ว	กก.	39.26
14	ตะปูตอกไม้ ขนาด 1 1/2 นิ้ว บรรจุลัง นน.สุทธิ 17.6 กก. トラมีอ	ลัง	654.21
14	ตะปูตอกไม้ ขนาด 2 นิ้ว บรรจุลัง นน.สุทธิ 17.6 กก. トラมีอ	ลัง	637.38

14	ตะปุดอกคอนกรีต ขนาด 3" - 4"	กก.	49.07
14	ตะปูเกลียว ขนาด 3"	ตัว	3.74
14	ตะปูเกลียว ขนาด 4"	ตัว	4.67
14	ขอยึดกระเบื้อง ขนาด 6"	อัน	4.67
14	ขอยึดกระเบื้อง ขนาด 8"	อัน	5.61
14	บานพับเหล็ก มีน๊อตคั่นระหว่างข้อหนา 2 มม. ขนาด 4 x 3 นิ้ว	อัน	26.17
14	บานพับหน้าต่างเหล็กเคลือบสังกะสี ปรับมุม ขนาด 10 นิ้ว	ชุด	46.73
14	บานพับหน้าต่างเหล็กเคลือบสังกะสี ปรับมุม ขนาด 12 นิ้ว	ชุด	51.40
14	กลอนอลูมิเนียม ขนาด 6 นิ้ว	อัน	12.15
15	ปูนซีเมนต์ปอร์ตแลนด์ ปูนถุง ประเภท 1 ตราช้าง	ตัน	2,710.28
15	ปูนซีเมนต์ไฮดรอลิก ปูนถุง บรรจุ 50 กก./ถุง ตราช้าง SCG สูตรไฮบริด	ตัน	2,850.47
15	ปูนซีเมนต์ผสม ปูนถุง บรรจุ 50 กก./ถุง ตราเสือ	ตัน	2,579.44
15	ฟลีนโค้ท เบอร์ 3 ขนาด 3.5 กก. ตราเซลล์	กระป๋อง	116.82
15	แชลแลค ชนิดเกล็ด สีเหลือง	กก.	177.57
15	น้ำยาประสานท่อพีวีซี ชนิดธรรมดา ขนาด 250 กรัม ตราท่อน้ำไทย	กระป๋อง	141.59
16	ทรายหยาบ	ลบ.ม.	327.10
16	ทรายหยาบ ราคาทำทราย	ลบ.ม.	205.61
16	หินย้อย เบอร์ 1	ลบ.ม.	887.85
16	หินย้อย 3/4"	ลบ.ม.	872.27
17	หินคลุก	ลบ.ม.	700.93
20	สายไฟฟ้าเดินภายในอาคาร VAF สายแบนแกนคู่ ขนาด 2 x 1.5 ตร.มม. ยาว 100 ม.	ม้วน	887.85
20	สายไฟฟ้าเดินภายในอาคาร VAF สายแบนแกนคู่ ขนาด 2 x 2.5 ตร.มม. ยาว 100 ม.	ม้วน	1,383.18
20	บัลลาสต์ 36/40 วัตต์ ตราฟิลิปส์	อัน	70.09
20	สตาร์ทเตอร์ ขนาด 4-65 วัตต์ ตราฟิลิปส์	อัน	9.35
20	หลอดไฟฟ้าฟลูออเรสเซนต์ แบบยาว ขนาด 36 วัตต์ ตราฟิลิปส์	หลอด	42.06



ราคาน้ำมัน

● ราคาน้ำมันขายปลีกภูมิภาค

● ราคายกยปลีก กกม. และ
ปริมาณ

● การเชื่อมโยงราคาน้ำมัน

ค้นหา

ศรีสะเกษ

เมืองศรีสะเกษ

สิงหาคม

2568

ราคาน้ำมันขายปลีกภูมิภาค ประจำปี พ.ศ. 2568
(หน่วยแสดงเป็น บาท/ลิตร)

* ราคาไม่รวมภาษีบำรุงท้องที่ (ถ้ามี)

วัน - เวลา	ดีเซล Diesel	Gasohol E85	Gasohol E20	Gasohol 91	Gasohol 95	เบนซิน	ซูเปอร์ Di
22-08-2568 05:00	32.50	29.25	31.30	33.14	33.51	41.80	44
09-08-2568 05:00	32.50	29.25	31.30	33.14	33.51	41.80	44

บันทึกรายงานการประชุมคณะกรรมการกำหนดราคากลาง
วันที่ ๒๖ เดือน สิงหาคม พ.ศ. ๒๕๖๘ เวลา ๑๓.๓๐ น.
ณ ห้องประชุมพญาภิรมย์

ลำดับที่	ชื่อ - สกุล	ตำแหน่ง	ลายมือชื่อ	หมายเหตุ
๑	นางสาวดารุณี อ่อนคำ	นักวิชาการพัสดุปฏิบัติการ		ประธานกรรมการ
๒	นายเสกสรรค์ ภาคเดียว	นักจัดการงานทั่วไปปฏิบัติการ		กรรมการ
๓	นายณรงค์ วรรณโย	นายช่างโยธาปฏิบัติงาน		กรรมการ/เลขานุการ

ผู้มาประชุม จำนวน ๓ คน
ผู้ขาดประชุม จำนวน - คน
ผู้เข้าร่วมประชุม จำนวน - คน
เริ่มประชุมเวลา ๑๓.๓๐ น.

โดยมี นายณรงค์ วรรณโย เลขานุการคณะกรรมการกำหนดราคากลาง เชิญคณะกรรมการกำหนดราคากลางเข้าห้องประชุม โดยมี นางสาวดารุณี อ่อนคำ ตำแหน่ง นักวิชาการพัสดุปฏิบัติการ ทำหน้าที่ประธานในที่ประชุม

ระเบียบวาระที่ ๑ เรื่องที่ประธานแจ้งให้ที่ประชุมทราบ

- ไม่มี

ระเบียบวาระที่ ๒ เรื่องรับรองรายงานการประชุมครั้งที่แล้ว

ที่ประชุม - ไม่มี

ระเบียบวาระที่ ๓ เรื่องเสนอเพื่อพิจารณาให้ความเห็นชอบ

(นางสาวดารุณี อ่อนคำ) - ในวันนี้มีเรื่องเสนอเพื่อพิจารณาเรื่องการกำหนดราคากลางงานจัดซื้อจัดจ้าง
ประธาน โครงการก่อสร้างถนนคอนกรีตเสริมเหล็ก ถนนสายตาไฟ-ตามอญ หมู่ที่ ๑๕
บ้านบางกระวานตำบลปรือใหญ่ อำเภوخุขันธุ์ จังหวัดศรีสะเกษ ขอเชิญ
เลขานุการฯชี้แจงรายละเอียด

(นายณรงค์ วรรณโย) - เรียนคณะกรรมการกำหนดราคากลาง ที่เคารพทุกท่าน เรื่องเสนอเพื่อ
เลขานุการฯ พิจารณาเรื่องการกำหนดราคากลางงานจัดซื้อจัดจ้าง โครงการก่อสร้างถนน
คอนกรีตเสริมเหล็ก ถนนสายตาไฟ-ตามอญ หมู่ที่ ๑๕ บ้านบางกระวาน
ตำบลปรือใหญ่ อำเภوخุขันธุ์ จังหวัดศรีสะเกษ

- ปริมาณงาน ผิวจราจรกว้าง ๕.๐๐ เมตร ยาว ๑๒๐.๐๐ เมตร หนา
๐.๑๕ เมตร พร้อมลงหินคลุกให้สัทางเฉลี่ยข้างละ ๐.๒๐ เมตร หรือพื้นที่
คอนกรีต ๖๐๐.๐๐ ตารางเมตร พร้อมป้ายโครงการ (ตามแบบรูปรายการ
องค์การบริหารส่วนตำบลปรือใหญ่กำหนด) ซึ่งรายละเอียดตามที่ได้แจ้งให้
แล้วจึงขอให้ท่านพิจารณาราคากลางตามโครงการต่าง ๆ โดยการปรับลด
หรือปรับเพิ่ม เพื่อจะได้เป็นผลดีต่อการใช้งบประมาณของแผ่นดิน

(นางสาวดารุณี อ่อนคำ) - จากรายละเอียดที่ช่างประมาณราคาตามที่เลขานุการฯ ได้ชี้แจงดังกล่าว
ประธาน ฯ ขอความเห็นด้วยค่ะ ว่ามีใครคิดเห็นเป็นประการใด

(นายเสกสรรค์ ภาคเดียว) - กระผมมีข้อเสนอและชี้แจงให้ที่ประชุมทราบเรื่องราคากลางโครงการ
กรรมการ ก่อสร้างโดยใช้แนวทางปฏิบัติ “แนวทางวิธีปฏิบัติและรายละเอียด
ประกอบการคำนวณราคากลางงานก่อสร้าง” ของกรมบัญชีกลาง ซึ่งราคา

(นายณรงค์ วรรณโย)

กรรมการ/เลขาฯ

(นายเสกสรรค์ ภาคเดียว)

กรรมการ

(นางสาวดารุณี อ่อนคำ)

ประธานฯ

(นางสาวดารุณี อ่อนคำ)

ประธานฯ

ที่ประชุม

น้ำมันดีเซลจะมีผลในการกำหนดราคากลาง ดังนั้น ให้นำราคากลางมีการปรับตามสภาวะ จึงต้องมีการประมาณราคา โครงการก่อสร้างฯ ให้สอดคล้องกับราคาน้ำมันในปัจจุบัน มีข้อชี้แจงและเสนอแนะ เพียงเท่านี้ครับ

- กระผมเห็นว่าราคากลางที่คำนวณใหม่เป็นราคาที่เหมาะสมแล้ว

ซึ่งสอดคล้องตามสภาวะของน้ำมันปัจจุบัน

- กระผมเห็นควรใช้ราคากลางใหม่ที่ประมาณการนี้

- ดิฉันเห็นด้วยค่ะ เพราะราคาที่ประมาณการนี้ เป็นราคาค่าน้ำมันปัจจุบัน และที่อ้างอิงจากพาณิชย์ฯ

- มีท่านใดจะเสนออีกหรือไม่คะ ถ้าไม่มีดิฉันขอมติที่ประชุมด้วยค่ะ

- มีมติเห็นชอบเป็นเอกฉันท์ ให้ใช้ราคากลางที่คำนวณใหม่

สรุป ราคากลางดังนี้


- ปริมาณงาน ผิวจราจรกว้าง ๕.๐๐ เมตร ยาว ๑๒๐.๐๐ เมตร หนา ๐.๑๕ เมตร พร้อมลงหินคลุกไหล่ทางเฉลี่ยข้างละ ๐.๒๐ เมตร หรือพื้นที่คอนกรีต ๖๐๐.๐๐ ตารางเมตร พร้อมป้ายโครงการ (ตามแบบรูปรายการองค์การบริหารส่วนตำบลปรือใหญ่กำหนด) ราคากลาง ๓๔๓,๐๐๐.๐๐ บาท (สามแสนเก้าหมื่นสามพันบาทถ้วน)

ระเบียบวาระที่ ๔ เรื่องอื่น ๆ

(นางสาวดารุณี อ่อนคำ)

ประธานฯ

ที่ประชุม

(นางสาวดารุณี อ่อนคำ)

ประธานฯ


- มีท่านใดมีข้อชี้แจงหรือมีอะไรที่จะเพิ่มเติมหรือไม่ครับ

- ไม่มี

- ถ้าไม่มี ดิฉันขอปิดการประชุม

ปิดประชุมเวลา ๑๔.๓๐ น.

(ลงชื่อ)

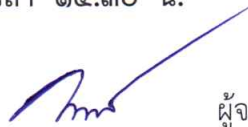

ผู้จัดบันทึกรายงานการประชุม

(นายณรงค์ วรรณโย)

กรรมการ/เลขานุการคณะกรรมการ

(ลงชื่อ)



ผู้ตรวจบันทึกรายงานการประชุม

(นางสาวดารุณี อ่อนคำ)

ประธานคณะกรรมการกำหนดราคากลาง



บันทึกข้อความ

ส่วนราชการ กองช่าง องค์การบริหารส่วนตำบลปรีอใหญ่

ที่ ศก ๗๑๓๐/๑๒๖๓

วันที่ ๒๕ สิงหาคม ๒๕๖๘

เรื่อง ขออนุมัติให้ความเห็นชอบแบบรูปารายการงานก่อสร้าง สำหรับจ้างเหมาโครงการก่อสร้างถนนคอนกรีตเสริมเหล็ก ถนนสายตาไฟ-ตามอญ หมู่ที่ ๑๕ บ้านบางกระวาน

เรียน นายกองค์การบริหารส่วนตำบลปรีอใหญ่

ตามคำสั่งองค์การบริหารส่วนตำบลปรีอใหญ่ ที่ ๑๒๗๑/๒๕๖๘ ลงวันที่ ๒๐ สิงหาคม ๒๕๖๘ เรื่อง แต่งตั้งคณะกรรมการจัดทำแบบรูปารายการงานก่อสร้าง โครงการก่อสร้างถนนคอนกรีตเสริมเหล็ก ถนนสายตาไฟ-ตามอญ หมู่ที่ ๑๕ บ้านบางกระวาน ตำบลปรีอใหญ่ อำเภออุซันต์ จังหวัดศรีสะเกษ (โดยวิธีเฉพาะเจาะจง)

บัดนี้ คณะกรรมการได้ดำเนินการกำหนดแบบรูปารายการงานก่อสร้าง โครงการก่อสร้างถนนคอนกรีตเสริมเหล็ก ถนนสายตาไฟ-ตามอญ หมู่ที่ ๑๕ บ้านบางกระวาน ตำบลปรีอใหญ่ อำเภออุซันต์ จังหวัดศรีสะเกษ เป็นไปตามระเบียบกระทรวงการคลัง ว่าด้วยการจัดซื้อจัดจ้างและการบริหารพัสดุภาครัฐ พ.ศ. ๒๕๖๐ ข้อ ๒๑ ตามรายละเอียดที่แนบมาพร้อมนี้

จึงเรียนมาเพื่อโปรดพิจารณาอนุมัติให้ความเห็นชอบแบบรูปารายการงานก่อสร้าง สำหรับจ้างเหมาโครงการก่อสร้างถนนคอนกรีตเสริมเหล็ก ถนนสายตาไฟ-ตามอญ หมู่ที่ ๑๕ บ้านบางกระวาน ตำบลปรีอใหญ่ อำเภออุซันต์ จังหวัดศรีสะเกษ

ลงชื่อ จำเอก.....ประธานกรรมการ

(ธนวัฒน์ บุญอ่อน)
หัวหน้าสำนักปลัด

ลงชื่อ.....กรรมการ

(นายจำลอง ชัยเนตร)
นักจัดการงานช่างปฏิบัติการ

ลงชื่อ.....กรรมการ

(นางสาวดารุณี อ่อนคำ)
นักวิชาการพัสดุปฏิบัติการ

ความเห็นปลัดองค์การบริหารส่วนตำบลปรีอใหญ่

- เพื่อโปรดพิจารณา
- (✓) เห็นควรอนุมัติ
- () เห็นควรไม่อนุมัติ เพราะ.....

(ลงชื่อ) จำเอก.....

(ธนวัฒน์ บุญอ่อน)
หัวหน้าสำนักปลัด รักษาาราชการแทน
ปลัดองค์การบริหารส่วนตำบลปรีอใหญ่

คำสั่งนายกองค์การบริหารส่วนตำบลปรีอใหญ่

- พิจารณาแล้ว
- (✓) อนุมัติ
- () ไม่อนุมัติ เพราะ.....

(ลงชื่อ).....

(นายเจตน์จิตร สัมพุทธานนท์)
นายกองค์การบริหารส่วนตำบลปรีอใหญ่

แบบรูปรายงานการงานก่อสร้าง

โครงการก่อสร้างถนนคอนกรีตเสริมเหล็ก ถนนสายตาไฟ-ตามอญ หมู่ที่ ๑๕ บ้านบางกระวาน
(โดยวิธีเฉพาะเจาะจง)

๑. ความเป็นมา

ตามข้อบัญญัติงบประมาณรายจ่ายประจำปี พ.ศ.๒๕๖๘ ประกาศ ณ วันที่ ๒๓ เดือน กันยายน พ.ศ. ๒๕๖๗ หน่วยงานกองช่าง แผนงานอุตสาหกรรมและการโยธา งานก่อสร้าง งบลงทุน ประเภทค่าที่ดิน และสิ่งก่อสร้าง ค่าก่อสร้างสิ่งสาธารณูปการ โครงการก่อสร้างถนนคอนกรีตเสริมเหล็ก ถนนสายตาไฟ-ตามอญ หมู่ที่ ๑๕ บ้านบางกระวาน หน้าที่ ๒๐๖/๒๒๒ งบประมาณ ตั้งไว้ ๔๐๖,๐๐๐.๐๐ บาท (สี่แสนหกพันบาทถ้วน) นั้นโดยมีรายละเอียดปริมาณงาน ดังนี้ ผิวจราจรกว้าง ๕.๐๐ เมตร ยาว ๑๒๐.๐๐ เมตร หนา ๐.๑๕ เมตร พร้อมลงหินคลุกไหล่ทางเฉลี่ยข้างละ ๐.๒๐ เมตร หรือพื้นที่คอนกรีต ๖๐๐.๐๐ ตารางเมตร พร้อมป้ายโครงการ (รายละเอียดตามแบบรูปรายการองค์การบริหารส่วนตำบลปรีอใหญ่ กำหนด) โดยมีรายละเอียด ดังนี้

ปริมาณงาน	ผิวจราจรกว้าง ๕.๐๐ เมตร ยาว ๑๒๐.๐๐ เมตร หนา ๐.๑๕ เมตร พร้อมลงหินคลุกไหล่ทางเฉลี่ยข้างละ ๐.๒๐ เมตร หรือพื้นที่คอนกรีต ๖๐๐.๐๐ ตารางเมตร พร้อมป้ายโครงการ(รายละเอียดตามแบบรูปรายการองค์การบริหารส่วนตำบลปรีอใหญ่ กำหนด)
งบประมาณตั้งไว้	จำนวนเงิน ๔๐๖,๐๐๐.๐๐ บาท (สี่แสนหกพันบาทถ้วน)

๒. วัตถุประสงค์

- ๒.๑ เพื่อปรับปรุงถนนสายต่างๆ ให้อยู่ในสภาพที่ดี ไม่เป็นหลุมบ่อ
- ๒.๒ เพื่อเป็นการขยายไหล่ทาง ให้มีผิวจราจรกว้างขึ้น
- ๒.๓ เพื่อให้ทำให้การใช้งานของถนนสายดังกล่าวมีระยะเวลานานยิ่งขึ้น

๓. คุณสมบัติผู้เสนอราคา

- ๓.๑ มีความสามารถตามกฎหมาย
- ๓.๒ ไม่เป็นบุคคลล้มละลาย
- ๓.๓ ไม่อยู่ระหว่างเลิกกิจการ
- ๓.๔ ไม่เป็นบุคคลซึ่งอยู่ระหว่างถูกระงับการยื่นข้อเสนอหรือสัญญา กับหน่วยงานของรัฐไว้ชั่วคราว เนื่องจากเป็นผู้ที่ไม่ผ่านเกณฑ์การประเมินผลการปฏิบัติงานของผู้ประกอบการตามระเบียบที่รัฐมนตรีว่าการกระทรวงการคลังกำหนดตามที่ประกาศเผยแพร่ในระบบเครือข่ายสารสนเทศของกรมบัญชีกลาง
- ๓.๕ ไม่เป็นบุคคลซึ่งถูกระงับชื่อไว้ในบัญชีรายชื่อผู้ทำงานและได้แจ้งเวียนชื่อให้เป็นผู้ทำงานของหน่วยงาน ของรัฐในระบบเครือข่ายสารสนเทศของกรมบัญชีกลาง ซึ่งรวมถึงนิติบุคคลที่ผู้ทำงานเป็นหุ้นส่วน ผู้จัดการ กรรมการ ผู้จัดการ ผู้บริหาร ผู้มีอำนาจในการดำเนินงานในกิจการของนิติบุคคลนั้นด้วย
- ๓.๖ มีคุณสมบัติและไม่มีลักษณะต้องห้ามที่คณะกรรมการนโยบายการจัดซื้อจัดจ้างและการบริหารพัสดุภาครัฐกำหนดในราชกิจจานุเบกษา

/๓.๗ เป็นบุคคล...

๓.๗ เป็นบุคคลธรรมดาหรือนิติบุคคลผู้มีอาชีพรับจ้างงานดังกล่าว

๓.๘ ไม่เป็นผู้ได้รับเอกสิทธิ์หรือความคุ้มกันซึ่งอาจปฏิเสธไม่ยอมขึ้นศาลไทย เว้นแต่รัฐบาลของผู้ยื่นข้อเสนอ ได้มีคำสั่งให้สละเอกสิทธิ์และความคุ้มกันเช่นนั้น

๓.๙ ผู้ยื่นข้อเสนอต้องลงทะเบียนในระบบจัดซื้อจัดจ้างภาครัฐด้วยอิเล็กทรอนิกส์ (Electronic Government Procurement : e-GP) ของกรมบัญชีกลาง

๔. รายละเอียดแบบรูปารายการงานก่อสร้าง

๐๐ เมตร หนา ๐.๑๕ เมตร พร้อมลงหินคลุกไหล่ทางเฉลี่ยข้างละ ๐.๒๐ เมตร หรือพื้นที่คอนกรีต ๖๐๐.๐๐ ตารางเมตร พร้อมป้ายโครงการ ให้เป็นไปตามแบบแปลนโดยเจ้าหน้าที่จัดทำแบบรูปารายการงานก่อสร้างได้ผ่านการเห็นชอบจากหัวหน้าส่วนราชการแล้ว

๕. กำหนดเวลาส่งมอบงาน

กำหนดเวลาแล้วเสร็จภายใน ๙๐ วัน นับถัดจากวันลงนามในสัญญา

๖. หลักเกณฑ์ในการพิจารณาคัดเลือกข้อเสนอ

พิจารณาตัดสินโดยใช้เกณฑ์ราคา

๗. วงเงินงบประมาณ

ตามข้อบัญญัติงบประมาณรายจ่ายประจำปี พ.ศ.๒๕๖๘ ประกาศ ณ วันที่ ๒๓ เดือน กันยายน พ.ศ. ๒๕๖๗ หน่วยงานกองช่าง แผนงานอุตสาหกรรมและการโยธา งานก่อสร้าง งบลงทุน ประเภทค่าที่ดิน และสิ่งก่อสร้าง ค่าก่อสร้างสิ่งสาธารณูปการ โครงการก่อสร้างถนนคอนกรีตเสริมเหล็ก ถนนสายตาไฟ-ตามอญ หมู่ที่ ๑๕ บ้านบางกระวาน หน้าที่ ๒๐๖/๒๒๒ งบประมาณ ตั้งไว้ ๔๐๖,๐๐๐.๐๐ บาท (สี่แสนหกพัน บาทถ้วน)

๘. งวดงานและการจ่ายเงิน

ผู้รับจ้างจะต้องดำเนินงานแล้วเสร็จภายใน ๙๐ วัน นับถัดจากวันลงนามในสัญญาจ้าง และส่งมอบงานเป็นจำนวน ๑ งวด เป็นเงินร้อยละ ๑๐๐ ของวงเงินทั้งหมด และจะจ่ายให้ผู้รับจ้างได้ปฏิบัติงานรายละเอียดปริมาณงาน ดังนี้ ผิวจราจรกว้าง ๕.๐๐ เมตร ยาว ๑๒๐.๐๐ เมตร หนา ๐.๑๕ เมตร พร้อมลงหินคลุกไหล่ทางเฉลี่ยข้างละ ๐.๒๐ เมตร หรือพื้นที่คอนกรีต ๖๐๐.๐๐ ตารางเมตร พร้อมป้ายโครงการ

๙. อัตราค่าปรับ

กำหนดค่าปรับเป็นรายวันเป็นจำนวนเงินตายตัวในอัตราร้อยละ ๐.๒๕ ของราคางานจ้างแต่จะต้องไม่ต่ำกว่าวันละ ๑๐๐ บาท

๑๐. การกำหนดระยะเวลารับประกันความชำรุดบกพร่อง

กำหนดระยะเวลาในการรับประกันความชำรุดบกพร่องของงานจ้าง ไม่น้อยกว่า ๒ ปี

๑๑. ข้อกำหนดการใช้วัสดุที่ผลิตในประเทศ

วัสดุประวัสดุหรือครุภัณฑ์ที่ใช้ในงานก่อสร้างต้องเป็นวัสดุที่ผลิตในประเทศ ตามเงื่อนไข ดังนี้

๑๑.๑ วัสดุหรือครุภัณฑ์ที่ใช้ในงานก่อสร้างต้องเป็นวัสดุที่ผลิตในประเทศ โดยต้องใช้ไม่น้อยกว่าร้อยละ ๖๐ ของมูลค่าวัสดุที่จะใช้ในงานก่อสร้างทั้งหมดตามสัญญา(ตามภาคผนวก ๑)

/๑๑.๒ เหล็กที่ใช้ในงาน...

๑๑.๒ เหล็กที่ใช้ในงานก่อสร้างต้องใช้เหล็กที่ผลิตภายในประเทศไม่น้อยกว่าร้อยละ ๙๐ ของปริมาณเหล็กที่ต้องใช้ทั้งหมดตามสัญญา ผู้รับจ้างจะต้องจัดทำแผนการใช้วัสดุที่ผลิตภายในประเทศ (ตามข้อ ๑๑.๑ และข้อ ๑๑.๒) ภายใน ๗ วัน นับถัดจากวันที่ได้ลงนามสัญญา เพื่อให้คณะกรรมการตรวจรับพัสดุพิจารณาต่อไป เว้นแต่กรณีที่ระยะเวลาดำเนินการตามสัญญาไม่เกิน ๖๐ วัน (ตามภาคผนวก ๒)

๑๑.๓ ให้นำเงื่อนไขข้อ ๑๑.๑ และข้อ ๑๑.๒ มาใช้กับวิธีเฉพาะเจาะจงด้วยเว้นแต่กรณีที่วงเงินการจัดจ้างก่อสร้างไม่เกิน ๕๐๐,๐๐๐ บาท

๑๒. การปรับราคางานก่อสร้าง

การปรับราคางานก่อสร้าง ตามเงื่อนไข หลักเกณฑ์ สูตรและวิธีการคำนวณที่ใช้กับสัญญาแบบปรับราคาได้ตามมติคณะรัฐมนตรี เมื่อวันที่ ๒๒ สิงหาคม ๒๕๓๒ เรื่อง พิจารณาช่วยเหลือผู้ประกอบการอาชีพงานก่อสร้าง ตามหนังสือสำนักเลขาธิการคณะรัฐมนตรี ที่ นร ๐๒๐๓/ว๑๐๙ ลงวันที่ ๒๔ สิงหาคม ๒๕๓๒

สูตรปรับราคา (ค่า k) หมวดที่ ๓ งานทาง ๓.๔ งานผิวถนนคอนกรีตที่ใช้เหล็กเสริม หมายถึง ผิวถนนที่ใช้คอนกรีตเสริมเหล็ก ซึ่งประกอบด้วยตะแกรงเหล็กเส้นหรือตะแกรงลวดเหล็กกล้าเชื่อมติด (WELDED STEEL WIRE FARRIC) เหล็กเดือย (DOWEL BAR) เหล็กยัด (DEFORMED TIE BAR) และรอยต่อต่างๆ (JOINT) ทั้งนี้ ให้หมายความรวมถึงแผ่นพื้นคอนกรีตเสริมเหล็กบริเวณคอสะพาน (RC.BRIDGE APPROACH) ด้วย

ใช้สูตร $K = 0.30 + 0.10 \text{ it/lo} + 0.35 \text{ Ct/Co} + 0.10 \text{ Mt/Mo} + 0.15 \text{ St/So}$

๑๓. ผู้ควบคุมงานของผู้รับจ้าง

- วิศวกรโยธา

๑๔. พื้นที่ดำเนินการ


๑๕. สถานที่ติดต่อเพื่อขอทราบข้อมูลเพิ่มเติม

สถานที่ติดต่อ องค์การบริหารส่วนตำบลปรือใหญ่

โทรศัพท์ ๐๔๕-๘๒๖๖๐๗

๑๖. ผู้รับผิดชอบโครงการ (คณะกรรมการจัดทำแบบรูปรายการงานก่อสร้าง)

ลงชื่อ จำเอก.....ประธานกรรมการ
(ธนวัฒน์ บุญอุ่น)
หัวหน้าสำนักปลัด

ลงชื่อ.....กรรมการ
(นายจำลอง ชัยเนตร)
นักจัดการงานช่างปฏิบัติการ

ลงชื่อ.....กรรมการ
(นางสาวดารณี อ่อนคำ)
นักวิชาการพัสดุปฏิบัติการ

แบบโครงการก่อสร้างถนนคอนกรีตเสริมเหล็ก

ปริมาณงาน


ผิวจราจรกว้าง 5.00 เมตร ยาว 120.00 เมตร หน้า 0.15 เมตร พร้อม
ลงหินคลุกให้ล้นทางเฉลี่ยข้างละ 0.20 เมตร หรือพื้นที่คอนกรีต 600.00 ตร.ม.
พร้อมป้ายโครงการ

(รายละเอียดตามแบบรูปรายการองค์การบริหารส่วนตำบลปรีไใหญ่กำหนด)

สถานที่ก่อสร้าง ถนนสายตาไฟ-ตามอญ หมู่ที่ 15 บ้านบางกระวาน ตำบลปรีไใหญ่ อำเภออุทุมพร

จังหวัดศรีสะเกษ


องค์การบริหารส่วนตำบลปรีไใหญ่
อำเภออุทุมพร จังหวัดศรีสะเกษ

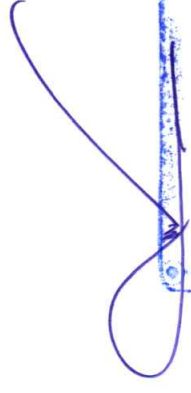
(นายณัฐพงศ์ จันทมาศ)
สย. 11629

สารบัญแบบ

รายการสัญลักษณ์ประกอบแบบ

ลำดับที่	รายการสารบัญแบบ	จำนวนแผ่น
1	รายการประกอบแบบ	1 แผ่น
2	แผนที่พอสังเขป	1 แผ่น
3	ผังบริเวณ	1 แผ่น
4	รูปตัด	1 แผ่น
5	ป้ายประชาสัมพันธ์โครงการ	1 แผ่น

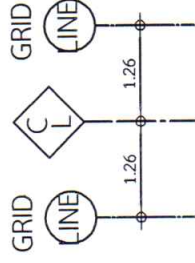

สัญลักษณ์เส้นบอกตำแหน่งศูนย์กลาง



1 = เส้นบอกระยะจากศูนย์กลางเสา - ศูนย์กลางเสา



2 = เส้นบอกระยะโดยอ้างอิงจากศูนย์กลางเสา



3 = เส้นบอกระยะจากริม - ริม , ขอบ - ขอบ

สัญลักษณ์บอกแนวรูปตัด

1 = เบอร์รูปตัด

2 = เบอร์แผ่นที่ ท่ออ้างอิง



สัญลักษณ์แสดงรูปตัดขยาย

1 = เบอร์รูปตัดขยาย


2 = เบอร์แผ่นที่ ท่ออ้างอิง



สัญลักษณ์แสดงตำแหน่งให้ดูแบบขยาย

1 = เบอร์แบบขยาย

2 = เบอร์แผ่นที่ ท่ออ้างอิง

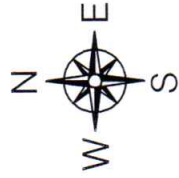

สัญลักษณ์ทิศเหนือ

(นายณัฐพงศ์ จันทมาศ)
สย. 11629

รายการประกอบแบบ

ก. รายการทั่วไป

1. ให้ผู้รับจ้างแจ้งผู้ว่าจ้างก่อนดำเนินการเป็นลายลักษณ์อักษร
2. หากมีปัญหา-อุปสรรค ให้ปรึกษาช่างควบคุมงานของผู้ว่าจ้างเสียก่อนห้ามกระทำโดยพลการ การแก้ไขเปลี่ยนแปลงให้อยู่ในดุลยพินิจของผู้ควบคุมงาน
3. แบบแปลนนี้เป็นส่วนหนึ่งของสัญญาจ้าง
4. ให้ผู้รับจ้างถ่ายรูปแบบก่อนดำเนินการ ขณะดำเนินการและหลังดำเนินการเสร็จสิ้น ให้ผู้ว่าจ้าง (อย่างน้อยไม่ต่ำกว่า 3 ภาพ)
5. ให้ผู้รับจ้างติดตั้งป้ายโครงการ ตามแบบกำหนด (เฉพาะโครงการ 100,000 บาทขึ้นไป)
6. ผู้รับจ้างต้องใช้วัสดุประเภทวัสดุหรือครุภัณฑ์ที่จะใช้ในงนก่อสร้างเป็นวัสดุที่ผลิตภายในประเทศ โดยต้องไม่น้อยกว่าร้อยละ 60 และใช้เหล็กไม่น้อยกว่าร้อยละ 90 ของมูลค่าวัสดุและเหล็กที่จะใช้ในงนก่อสร้างทั้งหมดตามสัญญา
7. ในกรณีที่มีวงเงินงนก่อสร้างเกิน 500,000 บาท ผู้รับจ้างต้องจัดทำแผนการใช้วัสดุภายในประเทศ (ภาคผนวก 1) และแผนการใช้เหล็กภายในประเทศ (ภาคผนวก 2)
8. ในขณะก่อสร้าง ถ้ามีอุปสรรคที่ขวาง หรือเกิดความเสียหาย กับท่อประปา สายเคเบิลโทรศัพท์และอื่นๆได้ดิน/เหนดิน ผู้รับจ้างจะต้องเป็นผู้รับผิดชอบ และออกค่าใช้จ่ายเองทั้งสิ้น
9. ในขณะก่อสร้าง ผู้รับจ้างต้องติดป้ายแสดงสัญลักษณ์เครื่องหมายจราจร ป้ายเตือน ป้ายบังคับ ให้มองเห็นได้ชัดเจน

ก. รายการก่อสร้างถนน คสล.ในหมู่บ้าน

1. การก่อสร้างถนน คสล.ในหมู่บ้านให้เป็นไปตามข้อกำหนดการก่อสร้างมท.201 - มท.203 (เฉพาะส่วนที่เกี่ยวข้อง)
2. วัสดุารอยต่อคอนกรีตแบบยืดหยุ่นชนิดเทรอน(CONCRETE JOINT SEALER HOT - POURED ELASTIC TYPE) ตาม มอก.479
3. วัสดุอุดรอยต่อคอนกรีต(NON - EXTRUDING JOINT FILLER)ใช้แผ่นโฟม
4. ส่วนนูนคอนกรีต(SLUMP)ไม่มากกว่า 10 ซม.และแรงอัด(COMPRESSIVE STRENGTH)ของแท่งคอนกรีตตัวอย่างขนาด 15x15x15 ซม.ที่ 28 วัน ต้องไม่น้อยกว่า 240 กก./ตร.ซม. (สามารถเทียบอัตราค่าได้โดยทดสอบค่าของกำลังคอนกรีตเมื่ออายุ 7 วัน) ให้เก็บจำนวน 3 ตัวอย่างต่อจำนวนปริมาตรคอนกรีต 50 ลบ.ม. และเศษปริมาตรคอนกรีตจาก 50 ลบ.ม. เก็บ 3 ตัวอย่าง โดยคอนกรีตใช้ (ค2) ตามมาตรฐานกรมทางหลวงชนบท
5. เหล็กเสริมใช้เหล็กมาตรฐาน มอก.23 และ มอก.24
6. ให้ใช้ WELDED WIRE MESH (มอก.737) ตามตารางที่ 1.แทน BAR MESH ได้ โดยให้ผู้รับจ้างแสดงใบรับรองคุณภาพจากผู้ผลิตและแจ้งให้ผู้ควบคุมงานทราบก่อนดำเนินการ โดยการเปลี่ยนแปลงดังกล่าวไม่มีผลทำให้ระยะเวลาและค่าก่อสร้างเปลี่ยนแปลง กรณีที่ใช้ WIRE MESH ขนาดอื่นนอกเหนือไปจากตาราง พื้นที่หน้าตัดเหล็กตะแกรง(STEEL AREA)ที่จะต้องใช้ไม่น้อยกว่า ที่ระบุไว้ในตาราง

	
องค์การบริหารส่วนตำบลบ่อไร่ใหญ่	
โครงการ ก่อสร้างถนนคอนกรีตเสริมเหล็ก	
สำเนา	
กองช่าง อบต.บ่อไร่ใหญ่	
คณะกรรมการจัดทำแบบสรุปรายการ	
จำแนก	
(ธนวัฒน์ บุญอุ่น)	
หัวหน้าสำนักจัด ประสานกรรมการ	
(นายจำลอง ชัยเนตร)	
นักจัดการงานช่างปฏิบัติการ กรรมการ	
(นางสาวตฤณี อ่อนงค์)	
นักวิชาการพัฒนาปฏิบัติการ กรรมการ	
เห็นชอบ	
จำแนก	
(ธนวัฒน์ บุญอุ่น)	
หัวหน้าสำนักจัด รักษาการแทน	
ปลัดองค์การบริหารส่วนตำบลบ่อไร่ใหญ่	
อนุมัติ	
(นายเจตต์วิทย์ เข็มพุทธานนท์)	
นายก อบจ.บ่อไร่ใหญ่	
แบบแสดง	
รายการประกอบแบบ	
มาตราส่วน	NTS.
วัน/เดือน/ปี	25 ส.ค. 2566
แผ่นที่	01
จำนวนแผ่น	09

7. วัสดุก่อสร้างทางที่ไม่ได้กำหนดไว้ในแบบนี้ ให้มีคุณภาพเป็นไปตามมาตรฐานข้อกำหนดรายละเอียดการก่อสร้างทางหลวงชนบท
8. มิติต่างๆ ที่แสดงไว้เป็นเมตร นอกจากจะระบุไว้เป็นอย่างอื่น
9. ผู้ออกแบบจะเป็นผู้กำหนดชั้นโครงสร้างทางในแต่ละสายทางตามสภาพพื้นที่
10. การทำผิวหน้าคอนกรีตให้หยาบ ให้ทำโดยสากไม่ปรองกวดจากขอบด้านหนึ่งไปยังขอบอีกด้านหนึ่งโดยร่องที่เกิดจะต้องลึกไม่เกิน 2 มม.
11. แผ่นพลาสติกที่ใช้จะต้องหนาอย่างน้อย 0.07 มม. กว้าง 1.20 ม. ยาวเท่ากับความกว้างผิวทางจราจร ซึ่งจะต้องมีรอยฉีกขาดไม่เกิน 7% ของแผ่นพลาสติกที่ใช้ แผ่นพลาสติกจะต้องโปร่งแสงและกันน้ำได้
12. เลือกใช้รูปแบบมียรอยต่อตามยาว (LONGITUDINAL JOINT) กรณีที่มีปัญหาพื้นที่ก่อสร้าง และ/หรือการจราจร โดยให้อยู่ในดุลยพินิจของผู้ออกแบบ
13. ให้ใช้คอนกรีตผสมเสร็จ จากโรงผสมที่อยู่ใกล้สถานที่ก่อสร้างมากที่สุด โดยสามารถส่งคอนกรีตร่วมได้ภายใน 1 ชั่วโมง เว้นแต่กรณีใช้สารหน่วงการก่อตัว ซึ่งต้องได้รับการเห็นชอบจากผู้ออกแบบก่อน
14. การเทคอนกรีตจะต้องเสนอผู้ควบคุมงานให้เห็นชอบก่อนการดำเนินการ
15. ผู้รับจ้างก่อนการเทคอนกรีตทุกครั้งจะต้องได้รับอนุญาตจากคณะกรรมการและผู้ควบคุมงาน เพื่อตรวจสอบความถูกต้องเสมอ



(นายจำลอง ชัยเนตร) นักจัดการงานช่างปฏิบัติการ กรรมการ		
(นางสาวดารุณี อ่อนคำ) นักวิชาการพัฒนาชุมชน กรรมการ		
เห็นชอบ จำเอก		
(ธนวัฒน์ บุญอุ่น) หัวหน้าสำนักงาน หัวหน้าสำนักงาน		
อนุมัติ		
(นายเจตน์จิตร อัมพพทานนท์) นายกองค์การบริหารส่วนตำบลบ่อไร่ใหญ่		
แบบแสดง		
รายการประกอบแบบ		
มาตรฐาน		NTS.
วัน/เดือน/ปี 25 63		25 63
แผ่นที่ 02		จำนวนแผ่น 09



องค์การบริหารส่วนตำบลบ่อไร่ใหญ่
โครงการ
ก่อสร้างถนนคอนกรีตเสริมเหล็ก

สำรวจ

กองช่าง อบต.บ่อไร่ใหญ่
คณะกรรมการจัดทำแผนปฏิบัติงาน
จำเอก

(ธนวัฒน์ บุญอ่อน)
หัวหน้าสำนักปลัด ประธานกรรมการ

(นายจำลอง ชัยเนตร)
นักจัดการงานช่างปฏิบัติการ กรรมการ

(นางสาวดารณี อ่อนคำ)
นักวิชาการพัสดุปฏิบัติการ กรรมการ

เห็นชอบ
จำเอก

(ธนวัฒน์ บุญอ่อน)
หัวหน้าสำนักปลัด รักษาการแทน
ผู้บังคับการปกครองส่วนท้องถิ่น

อนุมัติ

(นายเจตน์จิตร/ สัมพุทธธานนท์)
นายกองค์การบริหารส่วนตำบลบ่อไร่ใหญ่

แบบแสดง

แบบแปลนถนนเดิม


มาตราส่วน NTS.

วัน/เดือน/ปี 5 ธ.ค. 2568

แผ่นที่ 04
จำนวนแผ่น 09



บ้านบางกระวาน

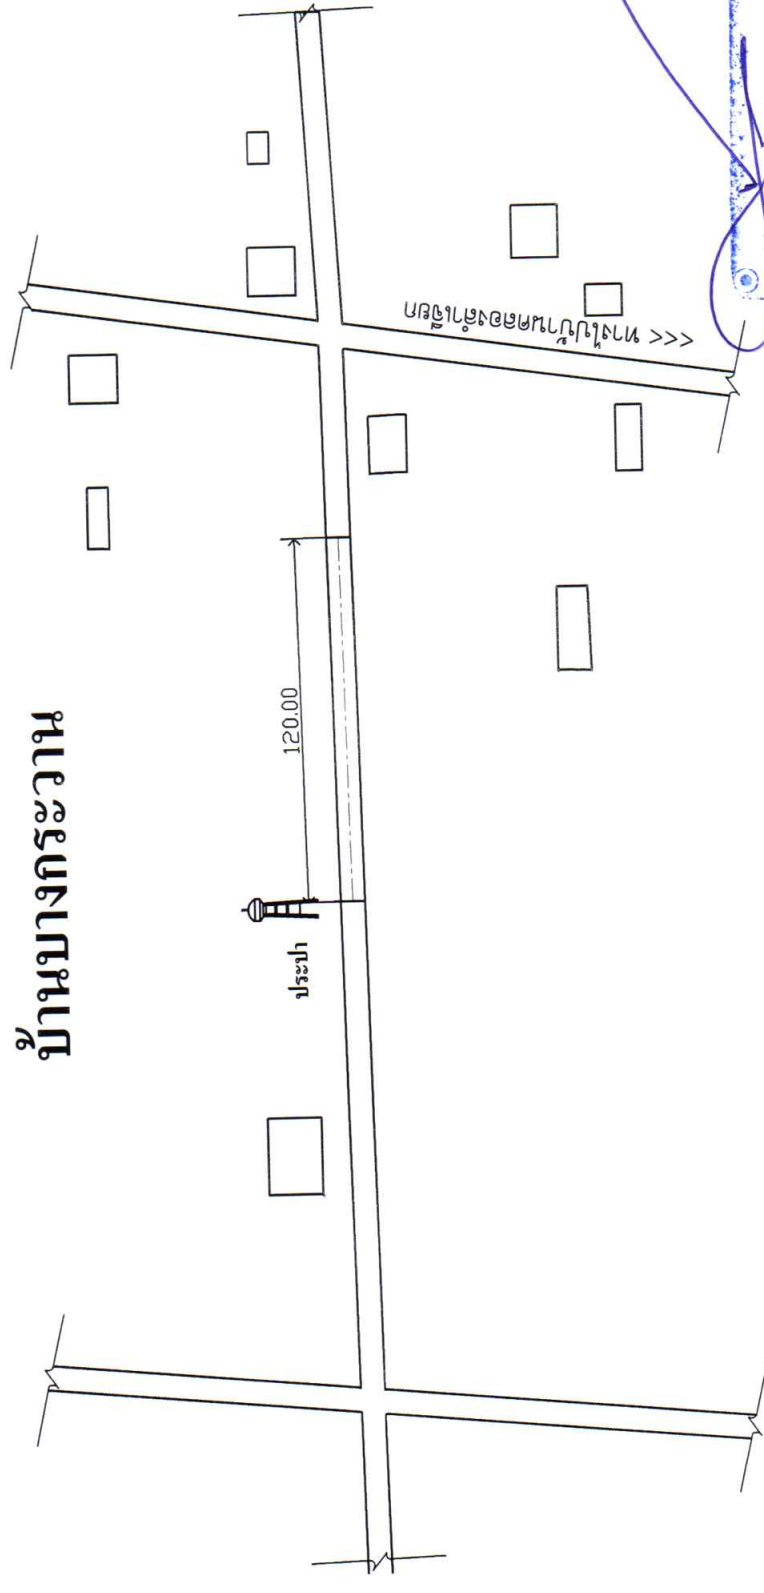

แบบแปลนถนนเดิม

Not to Scale

หมายเหตุ

1. ในกรณีที่พื้นที่ข้อความ, รายการประกอบแบบ, รายละเอียด, หรือไม่ได้เงิน หรือขัดแย้งกัน ผู้รับจ้างก่อสร้างจะต้องแจ้งให้ผู้ออกแบบทราบก่อนดำเนินการก่อสร้าง เพื่อแก้ไขหรือแจ้งเป็นข้อแก้ไข
2. ห้ามวัดระยะจากแบบ ให้ยึดตัวเลขจากแบบเป็นหลัก



องค์การบริหารส่วนตำบลปรีอใหญ่
โครงการ

ก่อสร้างถนนคอนกรีตเสริมเหล็ก

สำรวจ

กองช่าง อบต.ปรีอใหญ่

คณะกรรมการจัดทำแบบรายการ
จำแนก

(ธนวัฒน์ บุญอุ่น)

หัวหน้าสำนักงาน ประสานกรรมการ

(นายจำลอง ชัยเนตร)

นักจัดการงานช่างปฏิบัติการ กรรมการ

(นางสาวดารณี อ่อนคำ)

นักวิชาการพัฒนาปฏิบัติการ กรรมการ

เห็นชอบ

จำแนก

(ธนวัฒน์ บุญอุ่น)

หัวหน้าสำนักงาน รักษาการแทน

เลขาธิการบริหารส่วนตำบลปรีอใหญ่

อนุมัติ

(นายเจตน์จิตร คุ้มพุก)

นายกองค์การบริหารส่วนตำบลปรีอใหญ่

แบบแสดง

แบบแปลนก่อสร้างถนน

มาตราส่วน

NTS.


วัน/เดือน/ปี 5 ธ.ค. 2563

แผ่นที่


05

จำนวนแผ่น

09

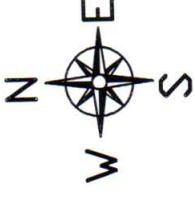

บ้านบางกระวาน

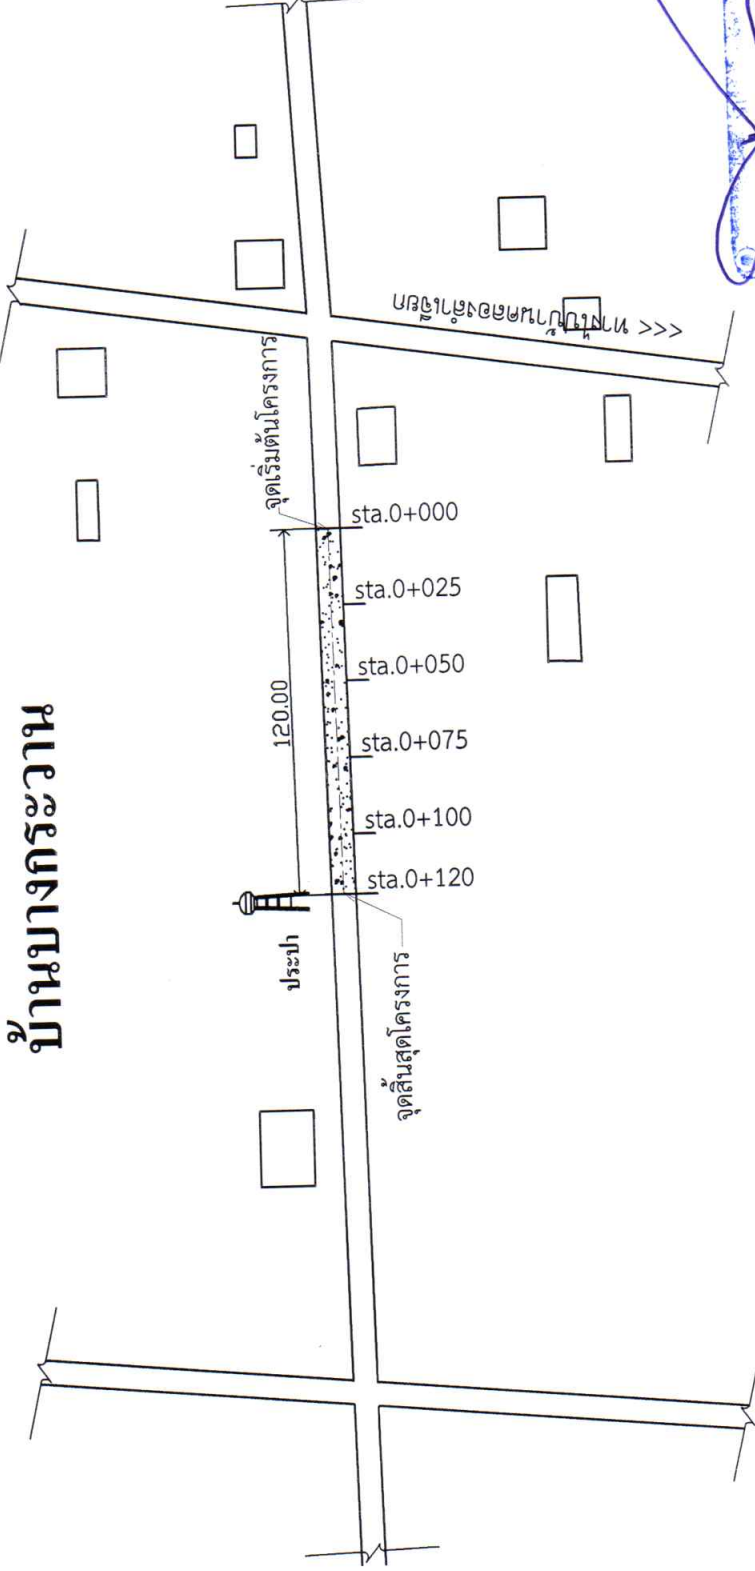

แบบแปลนก่อสร้างถนน

Not to Scale

หมายเหตุ

1. ในกรณีที่มีข้อขัดแย้ง ความหมายของแบบแปลนก่อสร้างถนนจะยึดตามแบบแปลนก่อสร้างถนนที่ถูกต้อง หรือไม่ได้เจตนา หรือจัดแย้งกัน ผู้รับจ้างก่อสร้างจะต้องแจ้งให้ผู้ออกแบบทราบก่อนดำเนินการก่อสร้าง เพื่อแก้ไขหรือแจ้งเป็นต้นที่เข้าใจ
2. ห้ามวัดระยะจากแบบ ให้ยึดตัวเลขจากแบบเป็นหลัก



โครงการ

ก่อสร้างถนนคอนกรีตเสริมเหล็ก

สำรวจ

กองช่าง อบต.ปอเรือใหญ่

คณะกรรมการจัดทำแบบปฏิบัติการ
จำแนก

(ธนวัฒน์ บุญอุ่น)

หัวหน้าสำนักงานได้ ประธานกรรมการ

(นายจำลอง ชัยเนตร)

นักจัดการงานช่างปฏิบัติการ กรรมการ

(นางสาวดารณี อ่อนคำ)

นักวิชาการจัดการปฏิบัติการ กรรมการ

เห็นชอบ

จำแนก

(ธนวัฒน์ บุญอุ่น)

หัวหน้าสำนักงานได้ รักษาการแทน

ปลัดองค์การบริหารส่วนตำบลปอเรือใหญ่

อนุมัติ

(นายเจตน์เจตร อัมพพพานนท์)

นายกองค์การบริหารส่วนตำบลปอเรือใหญ่

แบบแสดง

แบบแสดงการเสริมเหล็กการต่อ

รูปตัดถนนคอนกรีตเสริมเหล็ก

มาตราส่วน NTS.


วัน/เดือน/ปี 15 ต.ค. 2568

แผ่นที่ 06

จำนวนแผ่น 09

(นายณัฐพงศ์ จันทมาศ)

สย. 11629

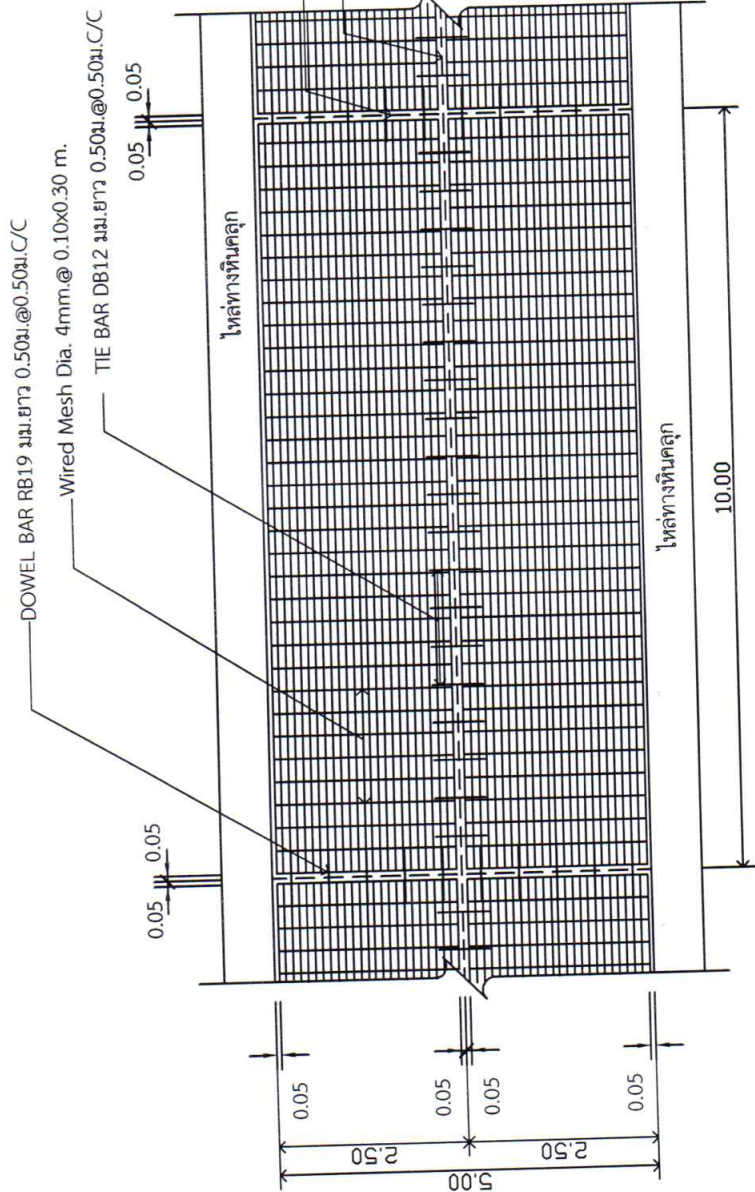

รูปแบบแสดงการเสริมเหล็กและรอยต่อ



รูปตัดถนนคอนกรีตเสริมเหล็ก



องค์การบริหารส่วนตำบลปัว
โครงการ
ก่อสร้างถนนคอนกรีตเสริมเหล็ก

สำรวจ

กองช่าง อบต.ปัวใหญ่

คณะกรรมการจัดทำแบบรายการ
จำแนก

(นายพนธ์ บุญอุ่น)
หัวหน้าสำนักงานโครงการ

(นายจำลอง ชัยเนตร)
นักวิชาการช่างปฏิบัติการ กรรมการ

(นางสาวดารณี อ่อนคำ)
นักวิชาการปฏิบัติการ กรรมการ

เห็นชอบ
จำแนก

(นายพนธ์ บุญอุ่น)
หัวหน้าสำนักงานโครงการ
ต้องทำการบริหารส่วนตำบลปัวใหญ่

อนุมัติ

(นายเจตน์จิตร-สุเมธพานิช)
นายกองค์การบริหารส่วนตำบลปัวใหญ่

แบบแสดง


ขยายรอยต่อ

NTS.


วัน/เดือน/ปี 2568

แผ่นที่ 07


จำนวนแผ่น 09

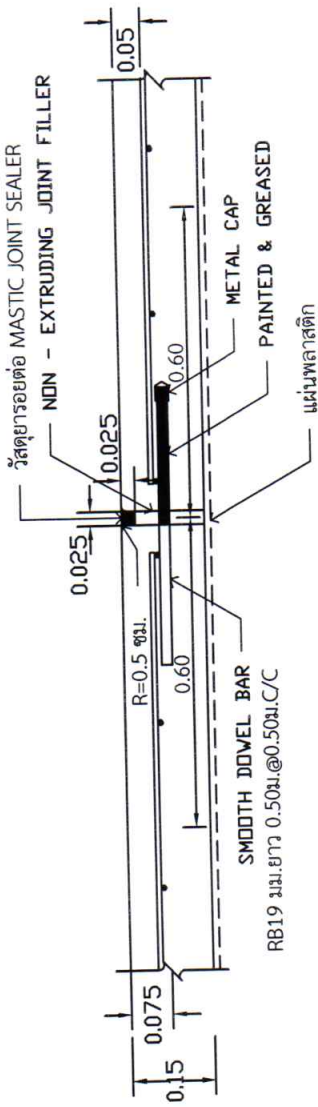

ขยายรอยต่อ EXPANSION JOINT ทุกระยะ 50.00 ม.

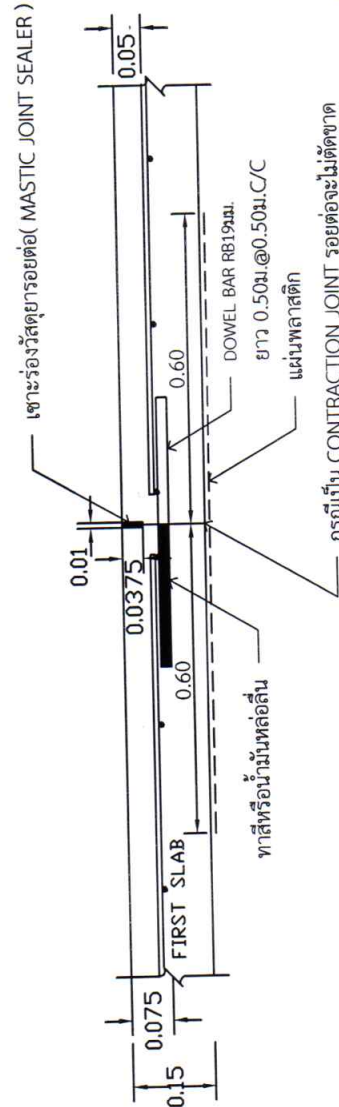


ขยายรอยต่อ CONSTRUCTION JOINT และ CONTRACTION JOINT ทุกระยะ 10.00 ม.

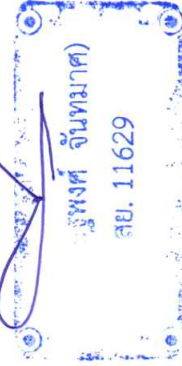

ตารางที่ 1. แสดงขนาดของ WIRED MESH ที่ใช้แทน BAR MESH


BAR MESH ($f_s = 1,200 \text{ Ksc}$) (เหล็กเส้นกลม SR 24)		WIRED MESH ($f_s = 2,750 \text{ Ksc}$) (เหล็กเชื่อมตะแกรงสำเร็จรูป)	
DIA / SPACING	STEEL AREA (ตร. ซม./ม)	DIA / SPACING	STEEL AREA (ตร. ซม./ม)
6 มม. @ 0.40 ม.	0.710	4 มม. @ 0.30 ม.	0.419
9 มม. @ 0.30 ม.	2.12	6 มม. @ 0.30 ม.	0.940

ขยายรอยต่อ MASTIC JOINT SEALER

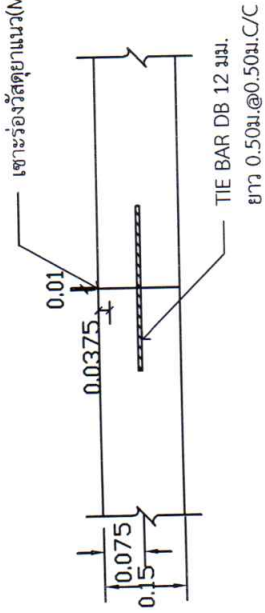

ขยายรอยต่อ LONGITUDINAL JOINT

หมายเหตุ : กำหนดโครงสร้างทางรับน้ำหนักกรณีหน้าทับกันจรทุก ไม่เกิน 18 ต้น

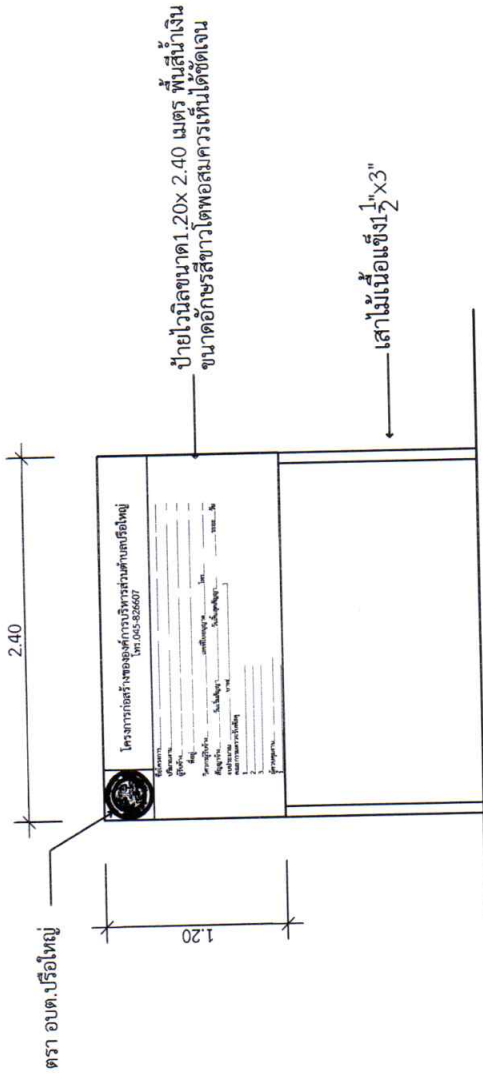

ป้ายชั่วคราวขณะดำเนินการก่อสร้าง


Scale to 1 : 50

ตัวอย่าง

	โครงการก่อสร้างขององค์การบริหารส่วนตำบลปรีอใหญ่ โทร. 045-826607


(นายณัฐพงศ์ จันทมาศ)
สย. 11629

	องค์การบริหารส่วนตำบลปรีอใหญ่
โครงการ	ก่อสร้างถนนคอนกรีตเสริมเหล็ก
สำรวจ	กองช่าง อบต.ปรีอใหญ่
คณะกรรมการจัดทำแบบรายการ	อำเภอ
(นายณัฐ บุญอุ่น)	หัวหน้าสำนักสถิติ ประธานกรรมการ
(นายจำลอง ชัยเนตร)	นักจัดการงานช่างปฏิบัติการ กรรมการ
(นางสาวดารณี อ่อนคำ)	นักวิชาการพัสดุปฏิบัติการ กรรมการ
เห็นชอบ	อำเภอ
(นายณัฐ บุญอุ่น)	หัวหน้าสำนักสถิติ รักษาการแทน
ต้องดำเนินการบริหารทั่วตำบลปรีอใหญ่	อนุมัติ
(นายณัฐพงศ์ จันทมาศ)	นายกองค์การบริหารส่วนตำบลปรีอใหญ่
แบบแสดง	ป้ายชั่วคราว
มาตราส่วน	NTS.
วัน/เดือน/ปี 5 ส.ค. 2568	จำนวนแผ่น
แผ่นที่ 08	09

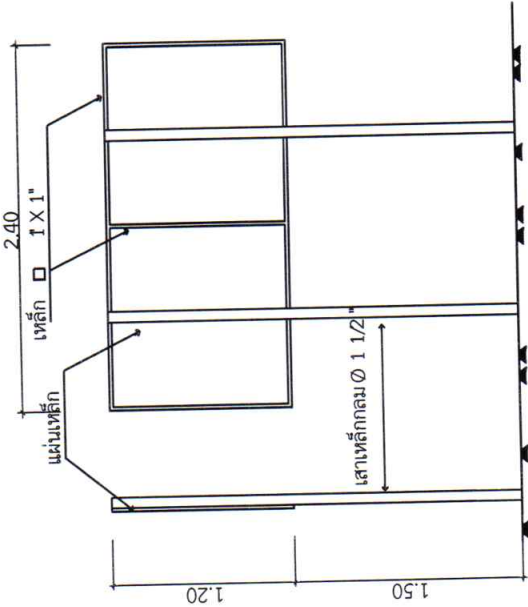

โครงการก่อสร้างขององค์การบริหารส่วนตำบลปอใหญ่
โทร. 045-826607

ชื่อโครงการ.....
ปริมาณงาน.....
ผู้รับจ้าง.....
ที่อยู่.....
วันเริ่มสัญญา.....
วันสิ้นสุดสัญญา.....
ราคากลาง.....
วงเงินค่าก่อสร้าง.....
ผู้ควบคุมงาน.....

วันที่.....
เดือน.....
ปี.....

รวมก่อสร้างรายวัน.....

รูปด้านหน้า

รายการประกอบแบบ

1. เสา พื้นท้ายทาสีขาวทั้ง 2 ด้าน ใช้สีน้ำมัน ก่อนทาสีจริงให้ทาสีกันสนิมก่อน 2 ครั้ง
2. ตัวหนังสือสีขาว
3. ขนาคัดหัวหนังสือกำหนดตามความเหมาะสม
4. แผ่นเหล็ก ขนาด กว้าง 1.20 ม. ยาว 2.40 ม. ข้อความตามแบบที่กำหนดข้างบน
5. จุดติดตั้งป้ายกำหนดตามความเหมาะสมให้สามารถมองเห็นได้ชัดเจน

รูปด้านข้าง

รูปด้านหลัง

รูปแปลน

ป้ายภายหลังก่อสร้างแล้วเสร็จ

Scale to 1 : 50

โครงการก่อสร้างขององค์การบริหารส่วนตำบลปอใหญ่

โทร. 045-826607

ชื่อโครงการ.....
ปริมาณงาน.....
ผู้รับจ้าง.....
ที่อยู่.....
วันเริ่มสัญญา.....
วันสิ้นสุดสัญญา.....
ราคากลาง.....
วงเงินค่าก่อสร้าง.....
ผู้ควบคุมงาน.....

โทร.....
วัน.....
ระยะเวลา.....
กรรมการตรวจการจ้าง.....
1.....
2.....
3.....

งานก่อสร้างรายนี้สร้างด้วยเงินภาษีของท่าน

สย. 11629



องค์การบริหารส่วนตำบลปอใหญ่

โครงการ

ก่อสร้างถนนคอนกรีตเสริมเหล็ก

สำรวจ

กองช่าง อบต.ปอใหญ่

คณะกรรมการจัดทำแบบบูรณาการ
จำเอน

(ธนวัฒน์ บุญอุ่น)

หัวหน้าสำนักปลัด ประธานกรรมการ

(นายจำลอง ชัยเนตร)

นักจัดการงานช่างปฏิบัติการ กรรมการ

(นางสาวดารณี อ่อนคำ)

นักวิชาการพัฒนาปฏิบัติการ กรรมการ

เห็นชอบ

จำเอน

(ธนวัฒน์ บุญอุ่น)

หัวหน้าสำนักปลัด รักษาการแทน
ปลัดองค์การบริหารส่วนตำบลปอใหญ่

อนุมัติ

(นาย) อนุพงศ์ จันทร์เทศ

นายกองค์การบริหารส่วนตำบลปอใหญ่

แบบแสดง

ป้ายโครงการ

NTS.

มาตราส่วน

วัน/เดือน/ปี 5 ส.ค. 2568

แผนที่

จำนวนแผ่น

09

09