



ประกาศองค์การบริหารส่วนตำบลปรีอใหญ่
เรื่อง ประกาศราคากลางโครงการก่อสร้างถนนคอนกรีตเสริมเหล็ก ถนนสายนางมะลัน หมู่ที่ ๑
บ้านปรีอใหญ่ ตำบลปรีอใหญ่ อำเภอขุนยวม จังหวัดศรีสะเกษ
โดยวิธีเฉพาะเจาะจง

ด้วย องค์การบริหารส่วนตำบลปรีอใหญ่ มีความประสงค์จะจ้างเหมาก่อสร้างตามโครงการ
ก่อสร้างถนนคอนกรีตเสริมเหล็ก ถนนสายนางมะลัน หมู่ที่ ๑ บ้านปรีอใหญ่ ตำบลปรีอใหญ่ อำเภอขุนยวม
จังหวัดศรีสะเกษ โดยวิธีเฉพาะเจาะจง

เพื่อให้การจัดจ้างโครงการดังกล่าวเป็นตามพระราชบัญญัติประกอบรัฐธรรมนูญว่าด้วยการ
ป้องกันและปราบปรามการทุจริต พ.ศ. ๒๕๖๑ และตามพระราชบัญญัติการจัดซื้อจัดจ้างและการบริหารพัสดุ
ภาครัฐ พ.ศ. ๒๕๖๐ มาตรา ๖๓ บัญญัติว่า “ภายใต้บังคับมาตรา ๖๒ ให้องค์การบริหารส่วนตำบลปรีอใหญ่
ข้อมูลราคากลางและการคำนวณราคากลางในระบบเครือข่ายสารสนเทศของกรมบัญชีกลางตามวิธีการ
ที่กรมบัญชีกลางกำหนด” คณะกรรมการกำหนดราคากลางตามคำสั่งองค์การบริหารส่วนตำบลปรีอใหญ่
ที่ ๑๖๕๕ /๒๕๖๘ ลงวันที่ ๑๙ สิงหาคม ๒๕๖๘ ได้กำหนดราคากลางและรายละเอียดการคำนวณราคากลาง
เป็นที่เรียบร้อยแล้ว โดยกำหนดให้งานก่อสร้างข้างต้นมีราคากลางเป็นเงิน ๑๑๙,๓๙๖.๙๙ บาท (หนึ่งแสนหนึ่ง
หมื่นเก้าพันสามร้อยเก้าสิบหกบาทเก้าสิบเก้าสตางค์) รายละเอียดปรากฏตามแบบ บก.๐๑ และบัญชีปริมาณ
การราคากลาง แนบท้ายประกาศนี้

จึงประกาศมาเพื่อทราบโดยทั่วกัน

ประกาศ ณ วันที่ ๒๐ สิงหาคม พ.ศ. ๒๕๖๘



(นายเจตน์จิตร สิมพราหมณ์)
นายกองค์การบริหารส่วนตำบลปรีอใหญ่

ตารางแสดงวงเงินงบประมาณที่ได้รับจัดสรรและราคากลางในงานจ้างก่อสร้าง

๑. ชื่อโครงการ โครงการก่อสร้างถนนคอนกรีตเสริมเหล็ก ถนนสายนางมะลัน หมู่ที่ ๑ บ้านปรีอใหญ่ ตำบลปรีอใหญ่ อำเภอยะรัง จังหวัดศรีสะเกษ		
๒. หน่วยงานเจ้าของโครงการ กองช่าง		
๓. วงเงินงบประมาณที่ได้รับจัดสรร	จ่ายเงินสะสม ปีงบประมาณ พ.ศ. ๒๕๖๗ ๑๒๓,๐๐๐ บาท	
๔. ลักษณะงาน (โดยสังเขป)	ดังนี้ ผิวจราจรกว้าง ๔.๐๐ เมตร ยาว ๓๙.๐๐ เมตร หนา ๐.๑๕ เมตร พร้อมลงหินคลุกไหล่ทางเฉลี่ยข้างละ ๐.๒๐ เมตร หรือพื้นที่คอนกรีต ๑๕๖.๐๐ ตารางเมตร พร้อมป้ายโครงการ (รายละเอียดตามแบบรูป รายการองค์การบริหารส่วนตำบลปรีอใหญ่กำหนด	
๕. ราคากลางคำนวณ ณ วันที่ ๒๐ สิงหาคม พ.ศ. ๒๕๖๘ เป็นเงิน ๑๑๙,๓๙๖.๙๙ บาท		
๖. บัญชีประมาณการราคากลาง		
๖.๑ แบบสรุปราคางานก่อสร้าง	จำนวน ๑	แผ่น
๖.๒ แบบแปลนก่อสร้าง	จำนวน ๑๑	แผ่น
๗. รายชื่อคณะกรรมการกำหนดราคากลาง		
๖.๑ พันจ่าเอก สุกิจ ปรีอปรัก	ตำแหน่ง หัวหน้าฝ่ายบริหารงานทั่วไป	ประธานกรรมการ
๖.๒ นายจำลอง ชัยเนตร	ตำแหน่ง นักจัดการงานช่างปฏิบัติการ	กรรมการ
๖.๓ จ่าเอก สาคร สมบัติหอม	ตำแหน่ง นักป้องกันและบรรเทาสาธารณภัยปฏิบัติการ	กรรมการและเลขานุการ



บันทึกข้อความ

ส่วนราชการ กองช่าง องค์การบริหารส่วนตำบลปรีอใหญ่

ที่ ศก ๗๑๓๐๓/๑๑๔

วันที่ ๒๐ สิงหาคม ๒๕๖๘

เรื่อง ขออนุมัติให้ความเห็นชอบคณะกรรมการกำหนดราคากลางงานก่อสร้าง โครงการก่อสร้างถนนคอนกรีตเสริมเหล็ก ถนนสายนางมะลัน หมู่ที่ ๑ บ้านปรีอใหญ่

เรียน นายกองค์การบริหารส่วนตำบลปรีอใหญ่

ตามคำสั่งองค์การบริหารส่วนตำบลปรีอใหญ่ ที่ ๑๖๕๕ /๒๕๖๘ ลงวันที่ ๑๙ สิงหาคม ๒๕๖๘ เรื่อง แต่งตั้งคณะกรรมการกำหนดราคากลางงานก่อสร้าง สำหรับจ้างเหมาโครงการก่อสร้างถนนคอนกรีตเสริมเหล็ก ถนนสายนางมะลัน หมู่ที่ ๑ บ้านปรีอใหญ่ ตำบลปรีอใหญ่ อำเภออุ้มผาง จังหวัดศรีสะเกษ (โดยวิธีเฉพาะเจาะจง)

บัดนี้ คณะกรรมการได้ดำเนินการกำหนดรายละเอียดเฉพาะของพัสดุและราคากลาง สำหรับจ้างเหมาโครงการก่อสร้างถนนคอนกรีตเสริมเหล็ก ถนนสายนางมะลัน หมู่ที่ ๑ บ้านปรีอใหญ่ ตำบลปรีอใหญ่ อำเภออุ้มผาง จังหวัดศรีสะเกษ โดยมีรายละเอียดปริมาณงาน ดังนี้ ผิวจราจรกว้าง ๔.๐๐ เมตร ยาว ๓๙.๐๐ เมตร หนา ๐.๑๕ เมตร พร้อมลงหินคลุกโหล่ทางเฉลี่ยข้างละ ๐.๒๐ เมตร หรือพื้นที่คอนกรีต ๑๕๖.๐๐ ตารางเมตร พร้อมป้ายโครงการ (รายละเอียดตามแบบรูปรายการองค์การบริหารส่วนตำบลปรีอใหญ่ กำหนด) กำหนดเวลาแล้วเสร็จภายใน ๖๐ วัน เป็นไปตามพระราชบัญญัติการจัดซื้อจัดจ้างและการบริหารพัสดุภาครัฐ พ.ศ. ๒๕๖๐ และตามระเบียบกระทรวงการคลัง ว่าด้วยการจัดซื้อจัดจ้างและการบริหารพัสดุภาครัฐ พ.ศ. ๒๕๖๐ ข้อ ๒๑ ตามรายละเอียดที่แนบมาพร้อมนี้

จึงเรียนมาเพื่อโปรดพิจารณาอนุมัติให้ความเห็นชอบรายละเอียดเฉพาะของพัสดุและราคากลาง สำหรับจ้างเหมาโครงการก่อสร้างถนนคอนกรีตเสริมเหล็ก ถนนสายนางมะลัน หมู่ที่ ๑ บ้านปรีอใหญ่ ตำบลปรีอใหญ่ อำเภออุ้มผาง จังหวัดศรีสะเกษ

ลงชื่อ(พันจ่าเอก).....ประธานกรรมการ

(สุกิจ ปรีอปรัก)

หัวหน้าฝ่ายบริหารงานทั่วไป

ลงชื่อ.....กรรมการ

(นายจำลอง ชัยเนตร)

นักจัดการงานช่างปฏิบัติการ

ลงชื่อ(จ่าเอก).....กรรมการ

(สาคร สมบัติหอม)

นักป้องกันและบรรเทาสาธารณภัยปฏิบัติการ

ความเห็นผู้อำนวยการกองช่าง

- เพื่อพิจารณาอนุมัติตามเสนอ

(ลงชื่อ).....

(นายจำลอง ชัยเนตร)

นักจัดการงานช่างปฏิบัติการ รรท.ผอ.กองช่าง

/๒.ความเห็นหัวหน้าเจ้าหน้าที่...

ความเห็นหัวหน้าเจ้าหน้าที่

- เห็นควรพิจารณาอนุมัติตามที่เสนอ

(ลงชื่อ).....

(นางชนาธิป เวียงธรรม)

ผู้อำนวยการกองคลัง

วันที่..... 20 ส.ค. 2568

ความเห็นปลัดองค์การบริหารส่วนตำบลปรีอใหญ่

- เพื่อโปรดพิจารณา

(✓) เห็นควรอนุมัติ

() เห็นควรไม่อนุมัติ เพราะ.....

(ลงชื่อ) จำเอก.....

(ธนวัฒน์ บุญอ่อน)

หัวหน้าสำนักปลัด รักษาราชการแทน

ปลัดองค์การบริหารส่วนตำบลปรีอใหญ่

วันที่..... 20 ส.ค. 2568

คำสั่งนายกองค์การบริหารส่วนตำบลปรีอใหญ่

- พิจารณาแล้ว

(✓) อนุมัติ

() ไม่อนุมัติ เพราะ.....

(ลงชื่อ).....

(นายเจตน์จิตร สัมพุธานนท์)

นายกองค์การบริหารส่วนตำบลปรีอใหญ่

วันที่..... 20 ส.ค. 2568

บันทึกรายงานการประชุมคณะกรรมการกำหนดราคากลาง
วันที่ ๒๐ เดือน สิงหาคม พ.ศ. ๒๕๖๘ เวลา ๑๓.๓๐ น.
ณ ห้องประชุมทัตติมสยาม

ลำดับที่	ชื่อ - สกุล	ตำแหน่ง	ลายมือชื่อ	หมายเหตุ
๑	พันจ่าเอก สุกิจ ปรีอปรัก	หัวหน้าฝ่ายบริหารงานทั่วไป		ประธานกรรมการ
๒	นายจำลอง ชัยเนตร	นักจัดการงานช่างปฏิบัติการ		กรรมการ
๓	จ่าเอก สาคร สมบัติหอม	นักป้องกันและบรรเทาสาธารณภัยปฏิบัติการ		กรรมการ/เลขานุการ

ผู้มาประชุม จำนวน ๓ คน

ผู้ขาดประชุม จำนวน - คน

ผู้เข้าร่วมประชุม จำนวน - คน

เริ่มประชุมเวลา ๑๓.๓๐ น.

โดยมี จ่าเอกสาคร สมบัติหอม เลขานุการคณะกรรมการกำหนดราคากลาง เชิญคณะกรรมการกำหนดราคากลางเข้าห้องประชุมโดยมี พันจ่าเอกสุกิจ ปรีอปรัก หัวหน้าฝ่ายบริหารงานทั่วไป ทำหน้าที่ประธานในที่ประชุม

ระเบียบวาระที่ ๑

เรื่องที่ประธานแจ้งให้ที่ประชุมทราบ

- ไม่มี

ระเบียบวาระที่ ๒

เรื่องรับรองรายงานการประชุมครั้งที่แล้ว

ที่ประชุม

- ไม่มี

ระเบียบวาระที่ ๓

เรื่องเสนอเพื่อพิจารณาให้ความเห็นชอบ

(พันจ่า เอกสุกิจ ปรีอปรัก)

- ในวันนี้มีเรื่องเสนอเพื่อพิจารณาเรื่องการกำหนดราคากลางงานจัดซื้อจัดจ้างโครงการก่อสร้างถนนคอนกรีตเสริมเหล็ก ถนนสายนางมะลัน หมู่ที่ ๑ บ้านปรีอใหญ่ ตำบลปรีอใหญ่ อำเภออุซันต์ จังหวัดศรีสะเกษ ขอเชิญเลขานุการฯชี้แจงรายละเอียด

ประธานฯ

(นายจำลอง ชัยเนตร)

- เรียนคณะกรรมการกำหนดราคากลาง ที่เคารพทุกท่าน เรื่องเสนอเพื่อพิจารณาเรื่องการกำหนดราคากลางงานจัดซื้อจัดจ้าง โครงการก่อสร้างถนนคอนกรีตเสริมเหล็ก ถนนสายนางมะลัน หมู่ที่ ๑ บ้านปรีอใหญ่ ตำบลปรีอใหญ่ อำเภออุซันต์ จังหวัดศรีสะเกษ

กรรมการ/เลขฯ

- ปริมาณงาน ดังนี้ ผิวจราจรกว้าง ๔.๐๐ เมตร ยาว ๓๙.๐๐ เมตร หนา ๐.๑๕ เมตร พร้อมลงหินคลุกไหล่ทางเฉลี่ยข้างละ ๐.๒๐ เมตร หรือพื้นที่คอนกรีต ๑๕๖.๐๐ ตารางเมตร พร้อมป้ายโครงการ (รายละเอียดตามแบบรูปรายการองค์การบริหารส่วนตำบลปรีอใหญ่ กำหนด) ซึ่งรายละเอียดตามที่ได้แจกให้แล้วจึงขอให้ท่านพิจารณาราคากลางตามโครงการต่าง ๆ โดยการปรับลดหรือปรับเพิ่ม เพื่อจะได้เป็นผลต่อการใช้งบประมาณของแผ่นดิน

(พันจ่าเอก สุกิจ ปรีอปรัก)

- จากรายละเอียดที่ประมาณราคาตามที่เลขานุการฯ ได้ชี้แจงดังกล่าว

ประธาน ฯ

ขอความเห็นด้วยครับ ว่ามีใครคิดเห็นเป็นประการใด

(นายจำลอง ชัยเนตร)

- กระผมมีข้อเสนอแนะและชี้แจงให้ที่ประชุมทราบเรื่องราคากลางโครงการ

กรรมการ

ก่อสร้างโดยใช้แนวทางปฏิบัติ“แนวทางวิธีปฏิบัติและรายละเอียด

ประกอบราคาคำนวณราคากลางงานก่อสร้าง” ของกรมบัญชีกลาง ซึ่งราคาน้ำมันดีเซลจะมีผลในการกำหนดราคากลาง ดังนั้น ทำให้ราคากลางมีการ

/-๒-(ปรับตามสถานะ)...

(จำเอก สาคร สมบัติหอม)

กรรมการ/เลขาฯ

(นายจำลอง ชัยเนตร)

กรรมการ

(พันจำเอก สุกิจ ปรีอปรัก)

ประธานฯ

(พันจำเอก สุกิจ ปรีอปรัก)

ประธานฯ

ที่ประชุม

ปรับตามสภาวะ จึงต้องมีการประมาณราคา โครงการก่อสร้างฯ ให้สอดคล้องกับราคาน้ำมันในปัจจุบัน มีข้อชี้แจงและเสนอแนะ เพียงเท่านี้ครับ

- กระทบเห็นว่าราคากลางที่คำนวณใหม่เป็นราคาที่เหมาะสมแล้ว

ซึ่งสอดคล้องตามสภาวะของน้ำมันปัจจุบัน

- กระทบเห็นควรใช้ราคากลางใหม่ที่ประมาณการนี้

- กระทบเห็นด้วยครับ เพราะราคาที่ประมาณการนี้ เป็นราคาค่าน้ำมัน

ปัจจุบันและที่อ้างอิงจากพาณิชย์ จังหวัดศรีสะเกษ

- มีท่านใดจะเสนออีกหรือไม่ครับ ถ้าไม่มีกระทบขอมติที่ประชุมด้วยครับ

- มีมติเห็นชอบเป็นเอกฉันท์ ให้ใช้ราคากลางที่คำนวณใหม่

สรุป ราคากลางดังนี้

โครงการก่อสร้างถนนคอนกรีตเสริมเหล็ก ถนนสายนางมะลัน หมู่ที่ ๑ บ้านปรีอใหญ่ ตำบลปรีอใหญ่ อำเภอขุขันธ์ จังหวัดศรีสะเกษ

- ปริมาณงาน ดังนี้ ผิวจราจรกว้าง ๔.๐๐ เมตร ยาว ๓๙.๐๐ เมตร หน้า ๐.๑๕ เมตร พร้อมลงหินคลุกไหล่ทางเฉลี่ยข้างละ ๐.๒๐ เมตร หรือพื้นที่ คอนกรีต ๑๕๖.๐๐ ตารางเมตร พร้อมป้ายโครงการ (รายละเอียดตามแบบ รุปรายการองค์การบริหารส่วนตำบลปรีอใหญ่ กำหนด) ราคากลาง ๑๑๙,๓๙๖.๙๙ บาท (หนึ่งแสนหนึ่งหมื่นเก้าพันสามร้อยเก้าสิบหกบาทเก้าสิบเก้าสตางค์)

ระเบียบวาระที่ ๔ เรื่องอื่น ๆ

- มีท่านใดมีข้อชี้แจงหรือมีอะไรที่จะเพิ่มเติมหรือไม่ครับ

- ไม่มี

- ถ้าไม่มี กระทบขอปิดการประชุมครับ

(พันจำเอก สุกิจ ปรีอปรัก)

ประธานฯ

ที่ประชุม

(พันจำเอก สุกิจ ปรีอปรัก)

ประธานฯ

ปิดประชุมเวลา ๑๔.๓๐ น.

(ลงชื่อ)จำเอก

(สาคร สมบัติหอม)

กรรมการ/เลขานุการคณะกรรมการ

ผู้จัดบันทึกรายงานการประชุม

(ลงชื่อ)พันจำเอก

(สุกิจ ปรีอปรัก)

ประธานคณะกรรมการกำหนดราคากลาง

ผู้ตรวจบันทึกรายงานการประชุม

แบบสรุปราคากลางงานก่อสร้างทาง สะพาน และท่อเหลี่ยม

โครงการก่อสร้างถนนคอนกรีตเสริมเหล็ก ถนนสายนางมะลิ

สถานที่ก่อสร้าง หมู่ที่ 1 บ้านปรีอใหญ่ ตำบลปรีอใหญ่ อำเภอยะรัง จังหวัดศรีสะเกษ

ปริมาณงาน ผิวจราจรกว้าง 4.00 เมตร ยาว 39.00 เมตรหนา 0.15 เมตร พร้อมลงหินคลุกไหล่ทางเฉลี่ยข้างละ 0.20 เมตร

หรือพื้นที่คอนกรีต 156.00 ตารางเมตร

รายละเอียดตามแบบรูปรายการองค์การบริหารส่วนตำบลปรีอใหญ่ กำหนด วันที่ เดือนสิงหาคม พ.ศ.2568

	รายการ	หน่วย	จำนวน	ราคาต่อหน่วย	ราคาทุน	F_N	ราคาต่อหน่วย $\times F_N$	ราคากลาง
1	งานปรับเกลี่ยแต่งคันทางเดิม	ตร.ม.	156.00	1.68	262.08	1.3642	2.29	357.53
2	งานวางपाชุดคอนกรีต	ตร.ม.	-	-	-	-	-	-
3	งานชุดรื้อถอนพื้น คสล.เดิมวางบนดิน(หนา 0.15 ม.)	ตร.ม.	-	-	-	-	-	-
4	งานชุดรื้อท่อกลมเดิม	ม.	-	-	-	-	-	-
5	งานชุดรื้อผิวลาดยางเดิม	ตร.ม.	-	-	-	-	-	-
6	งานตัดขึ้นรูปคันทาง	ลบ.ม.	-	-	-	-	-	-
7	งานดินถมคันทางจากแหล่งนอกที่ตั้งโครงการ	ลบ.ม.	-	-	-	-	-	-
8	งานรองพื้นทาง(ลูกรัง)	ลบ.ม.	-	-	-	-	-	-
9	งานพื้นทาง(หินคลุก)	ลบ.ม.	-	-	-	-	-	-
10	งานทรายรองใต้ผิวทางคอนกรีต	ลบ.ม.	7.80	502.50	3,919.50	1.3642	685.51	5,346.98
11	ผิวทางปอร์ตแลนด์ซีเมนต์คอนกรีต หนา 0.15 ม.	ตร.ม.	156.00	408.58	63,738.48	1.3642	557.38	86,952.03
12	Expansion Joint	ม.	-	-	-	-	-	-
13	Contraction Joint	ม.	16.00	96.12	1,537.92	1.3642	131.13	2,098.03
14	Longitudinal Joint	ม.	39.00	56.34	2,197.26	1.3642	76.86	2,997.50
15	งานลงหินคลุกไหล่ทาง	ลบ.ม.	4.21	824.85	3,472.62	1.3642	1,125.26	4,737.35
16	ผิวทางเชื่อมปอร์ตแลนด์ซีเมนต์คอนกรีตและปิกถนนคสล. หนา 0.15 ม.	ตร.ม.	-	-	-	-	-	-
17	งานท่อระบายน้ำขนาด Ø 0.30 มอก.ชั้น3	ม.	-	-	-	-	-	-
18	งานท่อระบายน้ำขนาด Ø 0.40 มอก.ชั้น3	ม.	-	-	-	-	-	-
19	งานท่อระบายน้ำขนาด Ø 0.60 มอก.ชั้น3	ม.	-	-	-	-	-	-
20	งานท่อระบายน้ำขนาด Ø 0.80 มอก.ชั้น3	ม.	-	-	-	-	-	-
21	งานท่อระบายน้ำขนาด Ø 1.00 มอก.ชั้น3	ม.	-	-	-	-	-	-
22	อ่างรับน้ำ สำหรับท่อกลมคอนกรีตเสริมเหล็ก Ø 0.40 ม.+ ฝาดะแกรงเหล็ก	แห่ง	-	-	-	-	-	-
23	งานซ่อมแซมระบบท่อจ่ายน้ำประปาและอุปกรณ์อื่นๆ	L/S	-	-	-	-	-	-
24	ป้ายชั่วคราวขณะดำเนินการก่อสร้าง	L/S	1.00	1,198.40	1,198.40	1.3642	1,634.86	1,634.86
25	ป้ายภายหลังก่อสร้างแล้วเสร็จ	L/S	1.00	3,195.36	3,195.36	1.3642	4,359.11	4,359.11
26	ค่าย้ายเสาไฟแรงต่ำ	set	1.00	8,000.00	8,000.00	1.3642	10,913.60	10,913.60
					87,521.62		รวม	119,396.99
ตัวอักษร (-หนึ่งแสนหนึ่งหมื่นเก้าพันสามร้อยเก้าสิบหกบาทเก้าสิบเก้าสตางค์-)							ปรับยอด	119,396.99

① ผลรวมค่างานต้นทุนงานก่อสร้าง

= 87,521.62

② ค่า FACTOR F งานก่อสร้างทาง

= 1.3642

คณะกรรมการกำหนดราคากลาง

(ลงชื่อ).....ประธานกรรมการ

(สุกิจ ปรีอปรัก)

หัวหน้าฝ่ายบริหารงานทั่วไป

(ลงชื่อ).....กรรมการ

(นายจำลอง ชัยเนตร)

นักจัดการงานช่างปฏิบัติการ

(ลงชื่อ).....กรรมการ

(สาคร สมบัติหอม)

นักป้องกันและบรรเทาสาธารณภัยปฏิบัติการ



บันทึกข้อความ

ส่วนราชการ กองช่าง องค์การบริหารส่วนตำบลปรีอใหญ่

ที่ ศก ๗๑๓๐/๑๑๗๕

วันที่ ๑๘ สิงหาคม ๒๕๖๘

เรื่อง ขออนุมัติให้ความเห็นชอบแบบรูปารายการงานก่อสร้าง สำหรับจ้างเหมาโครงการก่อสร้างถนนคอนกรีตเสริมเหล็ก ถนนสายนางมะลัน หมู่ที่ ๑ บ้านปรีอใหญ่

เรียน นายกองค์การบริหารส่วนตำบลปรีอใหญ่

ตามคำสั่งองค์การบริหารส่วนตำบลปรีอใหญ่ ที่ ๐๒๕๔ /๒๕๖๘ ลงวันที่ ๑๔ สิงหาคม ๒๕๖๘ เรื่อง แต่งตั้งคณะกรรมการจัดทำแบบรูปารายการงานก่อสร้าง โครงการก่อสร้างถนนคอนกรีตเสริมเหล็กถนนสายนางมะลัน หมู่ที่ ๑ บ้านปรีอใหญ่ ตำบลปรีอใหญ่ อำเภออุ้มผาง จังหวัดน่าน (โดยวิธีเฉพาะเจาะจง)

บัดนี้ คณะกรรมการได้ดำเนินการกำหนดแบบรูปารายการงานก่อสร้าง โครงการก่อสร้างถนนคอนกรีตเสริมเหล็ก ถนนสายนางมะลัน หมู่ที่ ๑ บ้านปรีอใหญ่ ตำบลปรีอใหญ่ อำเภออุ้มผาง จังหวัดน่าน เป็นไปตามระเบียบกระทรวงการคลัง ว่าด้วยการจัดซื้อจัดจ้างและการบริหารพัสดุภาครัฐ พ.ศ. ๒๕๖๐ ข้อ ๒๑ ตามรายละเอียดที่แนบมาพร้อมนี้

จึงเรียนมาเพื่อโปรดพิจารณาอนุมัติให้ความเห็นชอบแบบรูปารายการงานก่อสร้าง สำหรับจ้างเหมาโครงการก่อสร้างถนนคอนกรีตเสริมเหล็ก ถนนสายนางมะลัน หมู่ที่ ๑ บ้านปรีอใหญ่ ตำบลปรีอใหญ่ อำเภออุ้มผาง จังหวัดน่าน

ลงชื่อ.....ประธานกรรมการ

(นางชนาธิป เวียงธรรม)

ผู้อำนวยการกองคลัง

ลงชื่อ.....กรรมการ

(นางสาวดารุณี อ่อนคำ)

นักวิชาการพัสดุปฏิบัติการ

ลงชื่อ.....กรรมการ

(นายปิยพงษ์ ศรีปัดเนตร)

ผู้ช่วยนายช่างโยธา

ความเห็นปลัดองค์การบริหารส่วนตำบลปรีอใหญ่

- เพื่อโปรดพิจารณา

(✓) เห็นควรอนุมัติ

() เห็นควรไม่อนุมัติ เพราะ.....

(ลงชื่อ) จำเอก.....

(ธนวัฒน์ บุญอ่อน)

หัวหน้าสำนักงานปลัด รักษาการแทน

ปลัดองค์การบริหารส่วนตำบลปรีอใหญ่

คำสั่งนายกองค์การบริหารส่วนตำบลปรีอใหญ่

- พิจารณาแล้ว

() อนุมัติ

() ไม่อนุมัติ เพราะ.....

(ลงชื่อ).....

(นายเจตน์จิตร สัมพุทธานนท์)

นายกองค์การบริหารส่วนตำบลปรีอใหญ่

แบบรูปรายการงานก่อสร้าง
โครงการก่อสร้างถนนคอนกรีตเสริมเหล็ก ถนนสายนางมะลัน หมู่ที่ ๑ บ้านปรือใหญ่
ตำบลปรือใหญ่ อำเภอยะรัง จังหวัดศรีสะเกษ
(โดยวิธีเฉพาะเจาะจง)

๑. ความเป็นมา

ตามข้อบัญญัติงบประมาณรายจ่ายประจำปี พ.ศ.๒๕๖๘ ประกาศ ณ วันที่ ๒๓ เดือน กันยายน พ.ศ. ๒๕๖๗ หน่วยงานกองช่าง แผนงานอุตสาหกรรมและการโยธา งานก่อสร้าง งบลงทุน ประเภทค่าที่ดินและสิ่งก่อสร้าง ค่าก่อสร้างสิ่งสาธารณูปการ โครงการก่อสร้างถนนคอนกรีตเสริมเหล็ก ถนนสายนางมะลัน หมู่ที่ ๑ บ้านปรือใหญ่ หน้าที่ ๒๐๗/๒๒๒ งบประมาณ ตั้งไว้ ๑๒๓,๐๐.๐๐ บาท (หนึ่งแสนสองหมื่นสามพันบาทถ้วน) นั้นโดยมีรายละเอียดปริมาณงาน ดังนี้ ผิวจราจรกว้าง ๔.๐๐ เมตร ยาว ๓๙.๐๐ เมตร หนา ๐.๑๕ เมตร พร้อมลงหินคลุกไหล่ทางเฉลี่ยข้างละ ๐.๒๐ เมตร หรือพื้นที่คอนกรีต ๑๕๖.๐๐ ตารางเมตร พร้อมป้ายโครงการ (รายละเอียดตามแบบรูปการองค์การบริหารส่วนตำบลปรือใหญ่ กำหนด) โดยมีรายละเอียด ดังนี้

สถานที่ดำเนินการ หมู่ที่ ๑ บ้านปรือใหญ่

ตำบลปรือใหญ่ อำเภอยะรัง จังหวัดศรีสะเกษ

ปริมาณงาน ผิวจราจรกว้าง ๔.๐๐ เมตร ยาว ๓๙.๐๐ เมตร หนา ๐.๑๕ เมตร พร้อมลงหินคลุกไหล่ทางเฉลี่ยข้างละ ๐.๒๐ เมตร หรือพื้นที่คอนกรีต ๑๕๖.๐๐ ตารางเมตร พร้อมป้ายโครงการ (รายละเอียดตามแบบรูปการองค์การบริหารส่วนตำบลปรือใหญ่ กำหนด)

งบประมาณตั้งไว้ จำนวนเงิน ๑๒๓,๐๐๐.๐๐ บาท (หนึ่งแสนสองหมื่นสามพันบาทถ้วน)

๒. วัตถุประสงค์

๒.๑ เพื่อปรับปรุงถนนสายต่างๆ ให้อยู่ในสภาพที่ดี ไม่เป็นหลุมบ่อ

๒.๒ เพื่อเป็นการขยายไหล่ทาง ให้มีผิวจราจรกว้างขึ้น

๒.๓ เพื่อให้ทำให้การใช้งานของถนนสายดังกล่าวมีระยะเวลานานยิ่งขึ้น

๓. คุณสมบัติผู้เสนอราคา

๓.๑ มีความสามารถตามกฎหมาย

๓.๒ ไม่เป็นบุคคลล้มละลาย

๓.๓ ไม่อยู่ระหว่างเลิกกิจการ

๓.๔ ไม่เป็นบุคคลซึ่งอยู่ระหว่างถูกระงับการยื่นข้อเสนอหรือสัญญากับหน่วยงานของรัฐไว้ชั่วคราว เนื่องจากเป็นผู้ที่ไม่ผ่านเกณฑ์การประเมินผลการปฏิบัติงานของผู้ประกอบการตามระเบียบที่รัฐมนตรีว่าการกระทรวงการคลังกำหนดตามที่ประกาศเผยแพร่ในระบบเครือข่ายสารสนเทศของกรมบัญชีกลาง

๓.๕ ไม่เป็นบุคคลซึ่งถูกระงับชื่อไว้ในบัญชีรายชื่อผู้ทำงานและได้แจ้งเวียนชื่อให้เป็นผู้ทำงานของหน่วยงาน ของรัฐในระบบเครือข่ายสารสนเทศของกรมบัญชีกลาง ซึ่งรวมถึงนิติบุคคลที่ผู้ทำงานเป็นหุ้นส่วนผู้จัดการ กรรมการ ผู้จัดการ ผู้บริหาร ผู้มีอำนาจในการดำเนินงานในกิจการของนิติบุคคลนั้นด้วย

๓.๖ มีคุณสมบัติและไม่มีลักษณะต้องห้ามที่คณะกรรมการนโยบายการจัดซื้อจัดจ้างและการบริหารพัสดุ ภาครัฐกำหนดในราชกิจจานุเบกษา

๓.๗ เป็นบุคคลธรรมดาหรือเป็นนิติบุคคลผู้มีอาชีพรับจ้างงานดังกล่าว

/๓.๘ ไม่เป็นผู้ได้รับ...

๓.๘ ไม่เป็นผู้ได้รับเอกสิทธิ์หรือความคุ้มกันซึ่งอาจปฏิเสธไม่ยอมขึ้นศาลไทย เว้นแต่รัฐบาลของผู้ยื่นข้อเสนอ ได้มีคำสั่งให้สละเอกสิทธิ์และความคุ้มกันเช่นนั้น

๓.๙ ผู้ยื่นข้อเสนอต้องลงทะเบียนในระบบจัดซื้อจัดจ้างภาครัฐด้วยอิเล็กทรอนิกส์ (Electronic Government Procurement : e-GP) ของกรมบัญชีกลาง

๔. รายละเอียดแบบรูปรายการงานก่อสร้าง

แบบรูปรายการงานก่อสร้าง โครงการก่อสร้างถนนคอนกรีตเสริมเหล็ก ถนนสายนางมะลัน หมู่ที่ ๑ บ้านปรือใหญ่ตำบลปรือใหญ่ อำเภอบางขัน จังหวัดศรีสะเกษ รายละเอียดปริมาณงาน ดังนี้ ผิวจราจรกว้าง ๔.๐๐ เมตร ยาว ๓๙.๐๐ เมตร หนา ๐.๑๕ เมตร พร้อมลงหินคลุกไหล่ทางเฉลี่ยข้างละ ๐.๒๐ เมตร หรือพื้นที่คอนกรีต ๑๕๖.๐๐ ตารางเมตร พร้อมป้ายโครงการ ให้เป็นไปตามแบบแปลนโดยเจ้าหน้าที่จัดทำแบบรูปรายการงานก่อสร้างได้ผ่านการเห็นชอบจากหัวหน้าส่วนราชการแล้ว

๕. กำหนดเวลาส่งมอบงาน

กำหนดเวลาแล้วเสร็จภายใน ๖๐ วัน นับถัดจากวันลงนามในสัญญา

๖. หลักเกณฑ์ในการพิจารณาคัดเลือกข้อเสนอ

พิจารณาตัดสินโดยใช้เกณฑ์ราคา

๗. วงเงินงบประมาณ

ตามข้อบัญญัติงบประมาณรายจ่ายประจำปี พ.ศ.๒๕๖๘ ประกาศ ณ วันที่ ๒๓ เดือน กันยายน พ.ศ. ๒๕๖๗ หน่วยงานกองช่าง แผนงานอุตสาหกรรมและการโยธา งานก่อสร้าง งบลงทุน ประเภทค่าที่ดินและสิ่งก่อสร้าง ค่าก่อสร้างสิ่งสาธารณูปการ โครงการก่อสร้างถนนคอนกรีตเสริมเหล็ก ถนนสายนางมะลัน หมู่ที่ ๑ บ้านปรือใหญ่ หน้าที่ ๒๐๗/๒๒๒ งบประมาณ ตั้งไว้ ๑๒๓,๐๐.๐๐ บาท (หนึ่งแสนสองหมื่นสามหมื่นบาทถ้วน)

๘. งานวัดงานและการจ่ายเงิน

ผู้รับจ้างจะต้องดำเนินงานแล้วเสร็จภายใน ๖๐ วัน นับถัดจากวันลงนามในสัญญาจ้าง และส่งมอบงานเป็นจำนวน ๑ งวด เป็นเงินร้อยละ ๑๐๐ ของวงเงินทั้งหมด และจะจ่ายให้ผู้รับจ้างได้ปฏิบัติงานรายละเอียดปริมาณงาน ดังนี้ ผิวจราจรกว้าง ๔.๐๐ เมตร ยาว ๓๙.๐๐ เมตร หนา ๐.๑๕ เมตร พร้อมลงหินคลุกไหล่ทางเฉลี่ยข้างละ ๐.๒๐ เมตร หรือพื้นที่คอนกรีต ๑๕๖.๐๐ ตารางเมตร พร้อมป้ายโครงการ

๙. อัตราค่าปรับ

กำหนดค่าปรับเป็นรายวันเป็นจำนวนเงินตายตัวในอัตราร้อยละ ๐.๒๕ ของราคางานจ้างแต่จะต้องไม่ต่ำกว่าวันละ ๑๐๐ บาท

๑๐. การกำหนดระยะเวลารับประกันความชำรุดบกพร่อง

กำหนดระยะเวลาในการรับประกันความชำรุดบกพร่องของงานจ้าง ไม่น้อยกว่า ๒ ปี

๑๑. ข้อกำหนดการใช้วัสดุที่ผลิตในประเทศ

วัสดุประวัสดหรือครุภัณฑ์ที่ใช้ในงานก่อสร้างต้องเป็นวัสดุที่ผลิตในประเทศ ตามเงื่อนไข ดังนี้

๑๑.๑ วัสดุหรือครุภัณฑ์ที่ใช้ในงานก่อสร้างต้องเป็นวัสดุที่ผลิตในประเทศ โดยต้องใช้ไม่น้อยกว่าร้อยละ ๖๐ ของมูลค่าวัสดุที่จะใช้ในงานก่อสร้างทั้งหมดตามสัญญา(ตามภาคผนวก ๑)

๑๑.๒ เหล็กที่ใช้ในงานก่อสร้างต้องใช้เหล็กที่ผลิตภายในประเทศไม่น้อยกว่าร้อยละ ๙๐ ของปริมาณเหล็กที่ต้องใช้ทั้งหมดตามสัญญา ผู้รับจ้างจะต้องจัดทำแผนการใช้วัสดุที่ผลิตภายในประเทศ (ตามข้อ ๑๑.๑ และข้อ ๑๑.๒) ภายใน ๗ วัน นับถัดจากวันที่ได้ลงนามสัญญา เพื่อให้คณะกรรมการตรวจรับพัสดุพิจารณาต่อไป เว้นแต่กรณีที่ระยะเวลาดำเนินการตามสัญญาไม่เกิน ๖๐ วัน (ตามภาคผนวก ๒)

๑๑.๓ ให้นำเงื่อนไขข้อ ๑๑.๑ และข้อ ๑๑.๒ มาใช้กับวิธีเฉพาะเจาะจงด้วยเว้นแต่กรณีที่วงเงินการจัดจ้างก่อสร้างไม่เกิน ๕๐๐,๐๐๐ บาท

๑๒. การปรับราคาค่างานก่อสร้าง

การปรับราคาค่างานก่อสร้าง ตามเงื่อนไข หลักเกณฑ์ สูตรและวิธีการคำนวณที่ใช้กับสัญญาแบบปรับราคาได้ตามมติคณะรัฐมนตรี เมื่อวันที่ ๒๒ สิงหาคม ๒๕๓๒ เรื่อง พิจารณาช่วยเหลือผู้ประกอบการอาชีพงานก่อสร้าง ตามหนังสือสำนักเลขาธิการคณะรัฐมนตรี ที่ นร ๐๒๐๓/ว๑๐๙ ลงวันที่ ๒๔ สิงหาคม ๒๕๓๒

สูตรปรับราคา (ค่า k) หมวดที่ ๓ งานทาง ๓.๔ งานผิวถนนคอนกรีตเสริมเหล็ก หมายถึง ผิวถนนคอนกรีตที่ใช้เหล็กเสริม ซึ่งประกอบด้วยตะแกรงเหล็กเส้นหรือตะแกรงลวดเหล็กกล้าเชื่อมติด (WELDED STEEL WIRE FARRIC) เหล็กเดือย (DOWEL BAR) เหล็กยัด (DEFORMED TIE BAR) และรอยต่อต่างๆ (JOINT) ทั้งนี้ ให้ความหมายรวมถึงแผ่นพื้นคอนกรีตเสริมเหล็กบริเวณคอสะพาน (R.C.BRIDGE APPROACH) ด้วย

ใช้สูตร $K = 0.30 + 0.10 \text{ it/lo} + 0.35 \text{ Ct/Co} + 0.10 \text{ Mt/Mo} + 0.15 \text{ St/So}$

๑๓. ผู้ควบคุมงานของผู้รับจ้าง

- วิศวกรโยธา

๑๔. พื้นที่ดำเนินการ

หมู่ที่ ๑ บ้านปรือใหญ่ ตำบลปรือใหญ่ อำเภอยะหริ่ง จังหวัดศรีสะเกษ

๑๕. สถานที่ติดต่อเพื่อขอทราบข้อมูลเพิ่มเติม

สถานที่ติดต่อ องค์การบริหารส่วนตำบลปรือใหญ่

โทรศัพท์ ๐๔๕-๘๒๖๖๐๗

๑๖. ผู้รับผิดชอบโครงการ (คณะกรรมการจัดทำแบบรูปารายงานก่อสร้าง)

ลงชื่อ.....ประธานกรรมการ

(นางชนาธิป เวียงธรรม)

ผู้อำนวยการกองคลัง

ลงชื่อ.....กรรมการ

(นางสาวดารุณี อ่อนคำ)

นักวิชาการพัสดุปฏิบัติการ

ลงชื่อ.....กรรมการ


(นายปิยพงษ์ ศรีปัทมเนตร)

ผู้ช่วยนายช่างโยธา

บันทึกการรายงานการประชุมคณะกรรมการจัดทำแบบรูปารายการงานก่อสร้าง

วันที่ ๑๘ เดือน สิงหาคม พ.ศ. ๒๕๖๘ เวลา ๑๓.๓๐ น.

ณ ห้องประชุมพญาภิรมย์

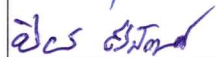ลำดับที่	ชื่อ - สกุล	ตำแหน่ง	ลายมือชื่อ	หมายเหตุ
๑	นางชนาธิป เวียงธรรม	ผู้อำนวยการกองคลัง		ประธานกรรมการ
๒	นางสาวดารุณี อ่อนคำ	นักวิชาการพัสดุปฏิบัติการ		กรรมการ
๓	นายปิยพงษ์ ศรีปัดเนตร	ผู้ช่วยนายช่างโยธา		กรรมการ/เลขานุการ

ผู้มาประชุม จำนวน ๓ คน

ผู้ขาดประชุม จำนวน - คน

ผู้เข้าร่วมประชุม จำนวน - คน

เริ่มประชุมเวลา ๑๓.๓๐ น.

นายจำลอง ชัยเนตร ประธานคณะกรรมการจัดทำแบบรูปารายการงานก่อสร้าง

เมื่อคณะกรรมการจัดทำแบบรูปารายการงานก่อสร้างโครงการก่อสร้างถนนคอนกรีตเสริมเหล็ก ถนนสายนางมะลัน หมู่ที่ ๑ บ้านปรือใหญ่ ตำบลปรือใหญ่ อำเภอขุขันธ์ จังหวัดศรีสะเกษ ครบองค์ประชุมแล้ว จึงขอเปิดการประชุม

ระเบียบวาระที่ ๑ เรื่องที่ประธานแจ้งให้ที่ประชุมทราบ

ประธานคณะกรรมการจัดทำแบบรูปารายการงานก่อสร้าง แนะนำคณะกรรมการจัดทำแบบรูปารายการงานก่อสร้าง และมอบหมายให้ นายปิยพงษ์ ศรีปัดเนตร ตำแหน่ง ผู้ช่วยนายช่างโยธา เป็นผู้จัดบันทึกการรายงานการประชุมในครั้งนี้

มติที่ประชุม รับทราบ

ระเบียบวาระที่ ๒ เรื่องรับรองรายงานการประชุมครั้งที่แล้ว

- ไม่มี

ระเบียบวาระที่ ๓ เรื่องเสนอเพื่อพิจารณาให้ความเห็นชอบ

๓.๑ จัดทำแบบรูปารายการงานก่อสร้างโครงการก่อสร้างถนนคอนกรีตเสริมเหล็ก ถนนสายนางมะลัน หมู่ที่ ๑ บ้านปรือใหญ่

(นางชนาธิป เวียงธรรม) - ตามข้อบัญญัติงบประมาณรายจ่ายประจำปี พ.ศ.๒๕๖๘ ประกาศ ณ วันที่ ๒๓

ประธาน

เดือน กันยายน พ.ศ. ๒๕๖๗ หน่วยงานกองช่าง แผนงานอุตสาหกรรมและการโยธา งานก่อสร้าง งบลงทุน ประเภทค่าที่ดินและสิ่งก่อสร้าง ค่าก่อสร้างสิ่งสาธารณูปการ โครงการก่อสร้างถนนคอนกรีตเสริมเหล็ก ถนนสายนางมะลัน หมู่ที่ ๑ บ้านปรือใหญ่ หน้าที่ ๒๐๗/๒๒๒ งบประมาณ ตั้งไว้ ๑๒๓,๐๐.๐๐ บาท (หนึ่งแสนสองหมื่นสามพันบาทถ้วน) นั้น โดยมีรายละเอียดปริมาณงาน ดังนี้ ผิวจราจรกว้าง ๔.๐๐ เมตร ยาว ๓๙.๐๐ เมตร หนา ๐.๑๕ เมตร พร้อมลงหินคลุกไหลทางเฉลี่ยข้างละ ๐.๒๐ เมตร หรือพื้นที่คอนกรีต ๑๕๖.๐๐ ตารางเมตร พร้อมป้ายโครงการ (รายละเอียดตามแบบรูปารายการองค์การบริหารส่วนตำบลปรือใหญ่กำหนด) โดยมีรายละเอียด ดังนี้

/สถานที่ดำเนินการ...

สถานที่ดำเนินการ หมู่ที่ ๑ บ้านปรือใหญ่

ตำบลปรือใหญ่ อำเภอยะรัง จังหวัดศรีสะเกษ

คุณสมบัติผู้เสนอราคา

๓.๑ มีความสามารถตามกฎหมาย

๓.๒ ไม่เป็นบุคคลล้มละลาย

๓.๓ ไม่อยู่ระหว่างเลิกกิจการ

๓.๔ ไม่เป็นบุคคลซึ่งอยู่ระหว่างถูกระงับการยื่นข้อเสนอหรือสัญญา กับหน่วยงานของรัฐไว้ชั่วคราว เนื่องจากเป็นผู้ที่ไม่ผ่านเกณฑ์การประเมินผลการปฏิบัติงานของผู้ประกอบการตามระเบียบที่รัฐมนตรีว่าการกระทรวงการคลังกำหนด ตามที่ประกาศเผยแพร่ในระบบเครือข่ายสารสนเทศของกรมบัญชีกลาง

๓.๕ ไม่เป็นบุคคลซึ่งถูกระงับชื่อไว้ในบัญชีรายชื่อผู้ทำงานและได้แจ้งเวียนชื่อ ให้เป็นผู้ที่ทำงานของหน่วยงาน ของรัฐในระบบเครือข่ายสารสนเทศของ กรมบัญชีกลาง ซึ่งรวมถึงนิติบุคคลที่ผู้ทำงานเป็นหุ้นส่วนผู้จัดการ กรรมการ ผู้จัดการ ผู้บริหาร ผู้มีอำนาจในการดำเนินงานในกิจการของนิติบุคคลนั้นด้วย

๓.๖ มีคุณสมบัติและไม่มีลักษณะต้องห้ามที่คณะกรรมการนโยบายการ จัดซื้อจัดจ้างและการบริหารพัสดุ ภาครัฐกำหนดในราชกิจจานุเบกษา

๓.๗ เป็นบุคคลธรรมดาหรือเป็นนิติบุคคลผู้มีอาชีพรับจ้างงานดังกล่าว

๓.๘ ไม่เป็นผู้ได้รับเอกสิทธิ์หรือความคุ้มกันซึ่งอาจปฏิเสธไม่ยอมขึ้นศาลไทย เว้นแต่รัฐบาลของผู้ยื่นข้อเสนอ ได้มีคำสั่งให้สละเอกสิทธิ์และความคุ้มกันเช่นนั้น

๓.๙ ผู้ยื่นข้อเสนอต้องลงทะเบียนในระบบจัดซื้อจัดจ้างภาครัฐด้วยอิเล็กทรอนิกส์

(Electronic Government Procurement : e-GP) ของกรมบัญชีกลาง

รายละเอียดแบบรูปรายการงานก่อสร้าง แบบรูปรายการงาน

ก่อสร้างโครงการก่อสร้างถนนคอนกรีตเสริมเหล็ก ถนนสายนางมะลัน หมู่ที่ ๑ บ้าน ปรือใหญ่ ตำบลปรือใหญ่ อำเภอยะรัง จังหวัดศรีสะเกษ รายละเอียดปริมาณงาน ดังนี้ ผิวจราจรกว้าง ๔.๐๐ เมตร ยาว ๓๙.๐๐ เมตร หนา ๐.๑๕ เมตร พร้อมลงหิน คลุกไหล่ทางเฉลี่ยข้างละ ๐.๒๐ เมตร หรือพื้นที่คอนกรีต ๑๕๖.๐๐ ตารางเมตร พร้อมป้ายโครงการ ให้เป็นไปตามแบบแปลนโดยเจ้าหน้าที่จัดทำแบบรูปรายการงาน ก่อสร้างได้ผ่านการเห็นชอบจากหัวหน้าส่วนราชการแล้ว

กำหนดเวลาส่งมอบงาน กำหนดเวลาแล้วเสร็จภายใน ๖๐ วัน

นับถัดจากวันลงนามในสัญญา

วงเงินงบประมาณ

ตามข้อบัญญัติงบประมาณรายจ่ายประจำปี พ.ศ.๒๕๖๘ ประกาศ ณ วันที่ ๒๓ เดือน กันยายน พ.ศ. ๒๕๖๗ หน่วยงานกองช่าง แผนงาน อุดสาหกรรมและการโยธา งานก่อสร้าง งบลงทุน ประเภทค่าที่ดินและสิ่งก่อสร้าง ค่าก่อสร้างสิ่งสาธารณูปการ โครงการก่อสร้างถนนคอนกรีตเสริมเหล็ก ถนนสายนาง มะลัน หมู่ที่ ๑ บ้านปรือใหญ่ หน้าที่ ๒๐๗/๒๒๒ งบประมาณ ตั้งไว้ ๑๒๓,๐๐๐.๐๐ บาท (หนึ่งแสนสองหมื่นสามพันบาทถ้วน) นั้น

/การกำหนดระยะเวลา...

การกำหนดระยะเวลารับประกันความชำรุดบกพร่อง

กำหนดระยะเวลาในการรับประกันความชำรุดบกพร่องของงานจ้าง ไม่น้อยกว่า ๒ ปี

ข้อกำหนดการใช้วัสดุที่ผลิตในประเทศ

วัสดุประวัสดหรือครุภัณฑ์ที่ใช้ในงานก่อสร้างต้องเป็นวัสดุที่ผลิตในประเทศ ตามเงื่อนไข ดังนี้

๑๑.๑ วัสดุหรือครุภัณฑ์ที่ใช้ในงานก่อสร้างต้องเป็นวัสดุที่ผลิตในประเทศ โดยต้องใช้ไม่น้อยกว่าร้อยละ ๖๐ ของมูลค่าวัสดุที่จะใช้ในงานก่อสร้างทั้งหมดตามสัญญา (ตามภาคผนวก ๑)

๑๑.๒ เหล็กที่ใช้ในงานก่อสร้างต้องใช้เหล็กที่ผลิตภายในประเทศไม่น้อยกว่าร้อยละ ๙๐ ของปริมาณเหล็กที่ต้องใช้ทั้งหมดตามสัญญา ผู้รับจ้างจะต้องจัดทำแผนการใช้วัสดุที่ผลิตภายในประเทศ (ตามข้อ ๑๑.๑ และข้อ ๑๑.๒) ภายใน ๗ วัน นับถัดจากวันที่ได้ลงนามสัญญา เพื่อให้คณะกรรมการตรวจรับพัสดุพิจารณาต่อไป เว้นแต่กรณีที่มีระยะเวลาดำเนินการตามสัญญาไม่เกิน ๖๐ วัน (ตามภาคผนวก ๒)

๑๑.๓ ให้นำเงื่อนไขข้อ ๑.๒.๑ และข้อ ๑.๒.๓ มาใช้กับวิธีเฉพาะเจาะจง ด้วยเว้นแต่กรณีที่วงเงินการจัดจ้างก่อสร้างไม่เกิน ๕๐๐,๐๐๐ บาท

การปรับราคางานก่อสร้าง

การปรับราคางานก่อสร้าง ตามเงื่อนไข หลักเกณฑ์ สูตรและวิธีการคำนวณที่ใช้กับสัญญาแบบปรับราคาได้ตามมติคณะรัฐมนตรี เมื่อวันที่ ๒๒ สิงหาคม ๒๕๓๒ เรื่อง พิจารณาช่วยเหลือผู้ประกอบการอาชีพงานก่อสร้าง ตามหนังสือสำนักเลขาธิการคณะรัฐมนตรี ที่ นร ๐๒๐๓/ว๑๐๙ ลงวันที่ ๒๔ สิงหาคม ๒๕๓๒

สูตรปรับราคา (ค่า K) หมวดที่ ๓ งานทาง ๓.๕ งานท่อระบายน้ำคอนกรีตเสริมเหล็กและงานบ่อพัก ใช้สูตร $K = 0.35 + 0.10 \text{ It/Io} + 0.15 \text{ Ct/Co} + 0.15 \text{ Mt/Mo} + 0.15 \text{ St/So}$ ประเภทงานที่นำมาคำนวณค่า K งานท่อกลม คสล. งานรางระบายน้ำ คสล.(ราง U, ราง V) งานรางระบายน้ำบริเวณลาดคอสะพาน งานกำแพงปากท่อ งานรางระบายน้ำนอกอาคาร งานรางระบายตะกอน งานอ่างรับน้ำ คสล. งานรวกกันชน คสล. งานบ่อพัก คสล. งานบ่อพักท่อร้อยสายไฟฟ้า งานบ่อพักท่อร้อยสายโทรศัพท์ งาน CONCRETE CURB ในที่

(นางชนาธิป เวียงธรรม) - ตามที่ดิฉันเรียนต่อที่ประชุม มีคณะกรรมการท่านใดต้องการแก้ไขเพิ่มเติม

ประธาน หรือไม่ค่ะ ถ้าไม่มี ดิฉันขอมติที่ประชุมคะ

(นางสาวดารุณี อ่อนคำ) - การแบ่งงวดงานและการจ่ายเงิน กำหนดที่ ๖๐ วัน ใช้ไหมคะ

กรรมการ

(นางชนาธิป เวียงธรรม) - การแบ่งงวดงานและการจ่ายเงิน ผู้รับจ้างจะต้องดำเนินงานแล้วเสร็จภายใน ๖๐

ประธาน

วัน นับถัดจากวันลงนามในสัญญาจ้าง และส่งมอบงานเป็นจำนวน ๑ งวด เป็นเงินร้อยละ ๑๐๐ ของวงเงินทั้งหมด และจะจ่ายให้ผู้รับจ้างได้ปฏิบัติงาน รายละเอียดปริมาณงาน ดังนี้ ผิวจราจรกว้าง ๔.๐๐ เมตร ยาว ๓๙.๐๐ เมตร หน้า ๐.๑๕ เมตร พร้อมลงหินคลุกไหล่ทางเฉลี่ยข้างละ ๐.๒๐ เมตร หรือพื้นที่คอนกรีต ๑๕๖.๐๐ ตารางเมตร พร้อมป้ายโครงการ

/นางสาวดารุณี อ่อนคำ...

(นางสาวดารุณี อ่อนคำ) - อัตราค่าปรับ จะคิดเท่าไรคะ สำหรับงานจ้างที่มีผลกระทบต่อการจราจร
กรรมการ

(นางชนาธิป เวียงธรรม) - อัตราค่าปรับกำหนดค่าปรับเป็นรายวันเป็นจำนวนเงินตายตัวในอัตราร้อยละ
ประธาน ๐.๒๕ ของราคางานจ้างแต่จะต้องไม่ต่ำกว่าวันละ ๑๐๐ บาทคะ มีท่านใดจะ
เพิ่มเติมอีกไหมคะ ถ้าไม่มีดิฉันขอมติที่ประชุม

มติที่ประชุม - มีมติเห็นชอบ เห็นควรเสนอนายกองค้การบริหารส่วนตำบลปรีอใหญ่เพื่อพิจารณา
ต่อไป


ระเบียบวาระที่ ๔ เรื่องอื่น ๆ
- ไม่มี

(นางชนาธิป เวียงธรรม) - มีท่านใดมีข้อชี้แจงหรือมีอะไรที่จะเพิ่มเติมหรือไม่คะ
ประธานฯ

ที่ประชุม - ไม่มี

(นางชนาธิป เวียงธรรม) - ถ้าไม่มี ดิฉันขอปิดการประชุม
ประธานฯ

ปิดประชุมเวลา ๑๔.๓๐ น.

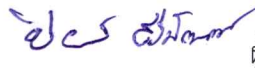(ลงชื่อ)  ผู้จัดบันทึกรายงานการประชุม
(นายปิยพงษ์ ศรีปัดเนตร)
กรรมการ/เลขานุการคณะกรรมการ

(ลงชื่อ)  ผู้ตรวจบันทึกรายงานการประชุม
(นางชนาธิป เวียงธรรม)

ประธานคณะกรรมการจัดทำแบบรูปารายการงานก่อสร้าง

แบบโครงการก่อสร้างถนนคอนกรีตเสริมเหล็ก

ปริมาณงาน

ผิวจราจรกว้าง 4.00 เมตร ยาว 39.00 เมตร หนา 0.15 เมตร พร้อม
ลงหินคลุกให้ล้นทางเฉลี่ยข้างละ 0.20 เมตร หรือพื้นที่คอนกรีต 156.00 ตร.ม.
พร้อมป้ายโครงการ

(รายละเอียดตามแบบรูปรายการองค์การบริหารส่วนตำบลปรีอใหญ่กำหนด)

สถานที่ก่อสร้าง ถนนสายนางมะลิ้น หมู่ที่ 1 บ้านปรีอใหญ่ ตำบลปรีอใหญ่ อำเภออุ้ม

จังหวัดศรีสะเกษ


องค์การบริหารส่วนตำบลปรีอใหญ่
อำเภออุ้ม จังหวัดศรีสะเกษ

(นายณัฐพงศ์ จันทมาศ)
สย. 11629

สารบัญแบบ

รายการสัญลักษณ์ประกอบแบบ


ลำดับที่	รายการสารบัญแบบ	จำนวนแผ่น
1	รายการประกอบแบบ	1 แผ่น
2	แผนที่พอสั่งเซป	1 แผ่น
3	ผังบริเวณ	1 แผ่น
4	รูปตัด	1 แผ่น
5	ป้ายประชาสัมพันธ์โครงการ	1 แผ่น

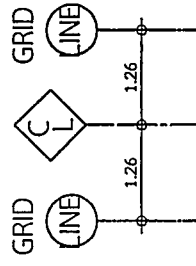


สัญลักษณ์เส้นบอกตำแหน่งศูนย์กลาง



1 = เส้นบอกระยะจากศูนย์กลางเสา - ศูนย์กลางเสา

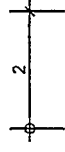

2 = เส้นบอกระยะโดยอ้างอิงจากศูนย์กลางเสา

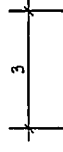

3 = เส้นบอกระยะจากริม - ริม , ขอบ , ขอบ

สัญลักษณ์บอกแนวรูปตัด

1 = เบอร์ดรูปตัด
2 = เบอร์ดแผนที่ ที่อ้างอิง




สัญลักษณ์แสดงรูปตัดขยาย

1 = เบอร์ดรูปตัดขยาย
2 = เบอร์ดแผนที่ ที่อ้างอิง



สัญลักษณ์แสดงตำแหน่งให้ดูแบบขยาย

1 = เบอร์ดแบบขยาย
2 = เบอร์ดแผนที่ ที่อ้างอิง

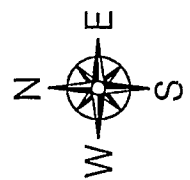

สัญลักษณ์ที่ต่อเนื่อง

(รายละเอียดเพิ่มเติม)

สย. 11629

รายการประกอบแบบ





ก. รายการทั่วไป

1. ให้ผู้รับจ้างแจ้งผู้ว่าจ้างก่อนดำเนินการเป็นลายลักษณ์อักษร
2. หากมีปัญหา-อุปสรรค ให้ปรึกษาช่างควบคุมงานของผู้ว่าจ้างเสียก่อนห้ามกระทำการโดยพลการ การแก้ไขเปลี่ยนแปลงให้อยู่ในดุลยพินิจของผู้ควบคุมงาน
3. แบบแปลนนี้เป็นส่วนหนึ่งของสัญญาจ้าง
4. ให้ผู้รับจ้างถ่ายรูปก่อนดำเนินการ ขณะดำเนินการและหลังดำเนินการเสร็จสิ้น ให้ผู้ว่าจ้าง (อย่างน้อยไม่ต่ำกว่า 3 ภาพ)
5. ให้ผู้รับจ้างติดตั้งป้ายโครงการ ตามแบบกำหนด (เฉพาะโครงการ 100,000 บาทขึ้นไป)
6. ผู้รับจ้างต้องใช้วัสดุประเภทวัสดุหรือคุณภาพที่ผู้ว่าจ้างใช้เป็นวัสดุที่ผลิตภายในประเทศ โดยต้องใช้น้อยกว่าร้อยละ 60 และใช้เหล็กไม่น้อยกว่าร้อยละ 90 ของมูลค่าวัสดุและเหล็กที่จะใช้ในงานก่อสร้างทั้งหมดตามสัญญา
7. ในกรณีที่วงเงินงานก่อสร้างเกิน 500,000 บาท ผู้รับจ้างต้องจัดทำแผนการใช้วัสดุภายในประเทศ (ภาคผนวก 1) และแผนการใช้เหล็กภายในประเทศ (ภาคผนวก 2)
8. ในขณะที่ก่อสร้าง ถ้ามีอุปสรรคที่ขัดขวาง หรือเกิดความเสียหาย กับท่อประปา สายเคเบิลโทรศัพท์และอื่นใดติด/เหนือดิน ผู้รับจ้างจะต้องเป็นผู้รับผิดชอบ และออกค่าใช้จ่ายเองทั้งสิ้น
9. ในขณะที่ก่อสร้าง ผู้รับจ้างต้องติดป้ายแสดงสัญลักษณ์เครื่องหมายจราจร ป้ายเตือน ป้ายบังคับ ให้มองเห็นได้ชัดเจน


ก. รายการก่อสร้างถนน คลส.ในหมู่บ้าน

1. การก่อสร้างถนน คลส.ในหมู่บ้านให้เป็นไปตามข้อกำหนดการก่อสร้างมท.201 - มท.203 (เฉพาะส่วนที่เกี่ยวข้อง)
2. วัสดุการอยต่อคอนกรีตแบบยืดหยุ่นชนิดเทร้อน(CONCRETE JOINT SEALER HOT - POURED ELASTIC TYPE) ตาม มอก.479
3. วัสดุอุดรอยต่อคอนกรีต(NON - EXTRUDING JOINT FILLER)ใช้แผ่นโฟม
4. ส่วนยุบคอนกรีต(SLUMP)ไม่มากกว่า 10 ซม.และแรงอัด(COMPRESSIVE STRENGTH)ของแท่งคอนกรีตตัวอย่างขนาด 15x15x15 ซม.ที่ 28 วัน ต้องไม่น้อยกว่า 240 กก./ตร.ซม. (สามารถเทียบอัตรากำลังได้โดยทดสอบค่าของกำลังคอนกรีตเมื่ออายุ 7 วัน) ให้เก็บจำนวน 3 ตัวอย่าง ต่อจำนวนปริมาตรคอนกรีต 50 ลบ.ม. และเศษขี้ปริมาตรคอนกรีตจาก 50 ลบ.ม. เก็บ 3 ตัวอย่าง โดยคอนกรีตใช้ (ค2) ตามมาตรฐานกรมทางหลวงชนบท
5. เหล็กเสริมใช้เหล็กมาตรฐาน มอก.23 และ มอก.24
6. ให้ใช้ WELDED WIRE MESH (มอก.737) ตามตารางที่ 1.แทน BAR MESH ได้ โดยให้ผู้รับจ้างแสดงใบรับรองคุณภาพ



จากผู้ผลิตและแจ้งให้ผู้ควบคุมงานทราบก่อนดำเนินการ โดยการเปลี่ยนแปลงดังกล่าวไม่มีผลทำให้ระยะเวลาและค่าก่อสร้าง เปลี่ยนแปลง กรณีที่ใช้ WIRE MESH ขนาดอื่นๆนอกเหนือไปจากตาราง พื้นที่หน้าตัดเหล็กและแรง(STEEL AREA)ที่จะต้องใช้จะตองไม่น้อยกว่า ที่ระบุไว้ในตาราง

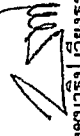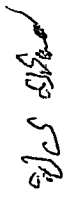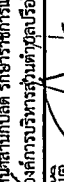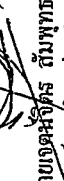	องค์การบริหารส่วนตำบลปรีอใหญ่
	โครงการ ก่อสร้างถนนคอนกรีตเสริมเหล็ก
สำรวจ	กองช่าง อบต.ปรีอใหญ่
คณะกรรมการจัดทำแบบและรายการ	 (นางชนาธิป เวียงธรรม) ผู้อำนวยการกองคลัง ประธานกรรมการ
 (นางสาวตรี มี อ่อนคำ) นักวิชาการพัสดุปฏิบัติการ กรรมการ	 (นายปิยพงษ์ ศรีปัดเมตร) ผู้ช่วยช่างโยธา กรรมการ
 เห็นชอบ จ่าเอก	 (ธนาวัฒน์ บุญอุ้ม) หัวหน้าสำนักงานปัด รักษาการแทน ปลัดองค์การบริหารส่วนตำบลปรีอใหญ่
อนุมัติ	 (นายเจษฎาจิตร ถัมพพานนท์) หัวหน้าองค์การบริหารส่วนตำบลปรีอใหญ่
แบบแสดง	รายการประกอบแบบ
มาตราส่วน	NTS.
วัน/เดือน/ปี	
แผ่นที่	จำนวนแผ่น
01	09

7. วัสดุก่อสร้างทางที่ไม่ได้กำหนดไว้ในแบบนี้ ให้มีคุณภาพเป็นไปตามมาตรฐานข้อกำหนดทางรายละเอียดการก่อสร้างทางหลวงชนบท
8. มิติต่างๆ ที่แสดงไว้เป็นเมตร นอกจากจะระบุไว้เป็นอย่างอื่น
9. ผู้ออกแบบจะเป็นผู้กำหนดชั้นโครงสร้างทางในแต่ละสายทางตามสภาพพื้นที่
10. การทำผิวหน้าคอนกรีตให้หยาบ ให้ทำโดยลากไม้แปรงกวาดจากขอบด้านหนึ่งไปยังขอบอีกด้านหนึ่งโดยร่องที่เกิดขึ้นจะต้องลึกไม่เกิน 2 มม.
11. แผ่นพลาสติกที่ใช้จะต้องหนาอย่างน้อย 0.07 มม. กว้าง 1.20 ม. ยาวเท่ากับความกว้างผิวทางจราจร ซึ่งจะต้องมีรอยฉีกขาดไม่เกิน 7% ของแผ่นพลาสติกที่ใช้ แผ่นพลาสติกจะต้องโปร่งแสงและกันน้ำได้
12. เลือกใช้รูปแบบมีรอยต่อตามยาว (LONGITUDINAL JOINT) กรณีที่มีปัญหาพื้นที่ก่อสร้าง และ/หรือการจราจร โดยให้อยู่ในดุลยพินิจของผู้ออกแบบ
13. ให้ใช้คอนกรีตผสมเสร็จ จากโรงผสมที่อยู่ใกล้สถานที่ก่อสร้างมากที่สุด โดยสามารถส่งคอนกรีตร่วมกันได้ภายใน $\frac{1}{2}$ ชั่วโมง เว้นแต่กรณีใช้สารหน่วงการก่อตัว ซึ่งต้องได้รับการเห็นชอบจากผู้ออกแบบก่อน
14. การเทคอนกรีตจะต้องเสนอผู้ควบคุมงานให้เห็นชอบก่อนการดำเนินการ
15. ผู้รับจ้างก่อนการเทคอนกรีตทุกครั้งจะต้องได้รับอนุญาตจากคณะกรรมการและผู้ควบคุมงาน เพื่อตรวจสอบความถูกต้องเสมอ

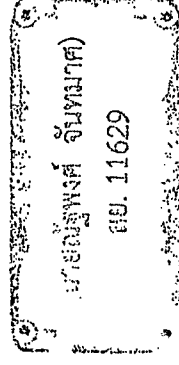

องค์การบริหารส่วนตำบลบ่อไร่ใหญ่	
โครงการ ก่อสร้างถนนคอนกรีตเสริมเหล็ก	
สำรวจ	
กองช่าง อบต.บ่อไร่ใหญ่	
คณะกรรมการจัดทำแผนปฏิบัติการ	
(นางชนวิมล เวียงธรรม)	
ผู้อำนวยการกองคลัง ประธานกรรมการ	
อ.ก.พ.	
(นางสาวดารณี อ่อนคำ)	
นักวิชาการปฏิบัติการ กรรมการ	
อ.ส.ส.	
(นายปิยพงษ์ ศรีปิตินทร)	
ผู้ช่วยช่างโยธา กรรมการ	
เห็นชอบ จาก	
(ธนวัฒน์ บุญอุ่น)	
หัวหน้าสำนักงานปศุสัตว์ รักษาการแทน	
ผู้อำนวยการส่วนผู้ดูแลบ่อไร่ใหญ่	
อนุมัติ	
(นายเจตน์จิตร สัมปทานนท์)	
นายกองค์การบริหารส่วนตำบลบ่อไร่ใหญ่	
แบบแสดง	
รายการประกอบแบบ	
มาตรฐาน	NTS.
วัน/เดือน/ปี	
แผ่นที่	จำนวนแผ่น
02	09

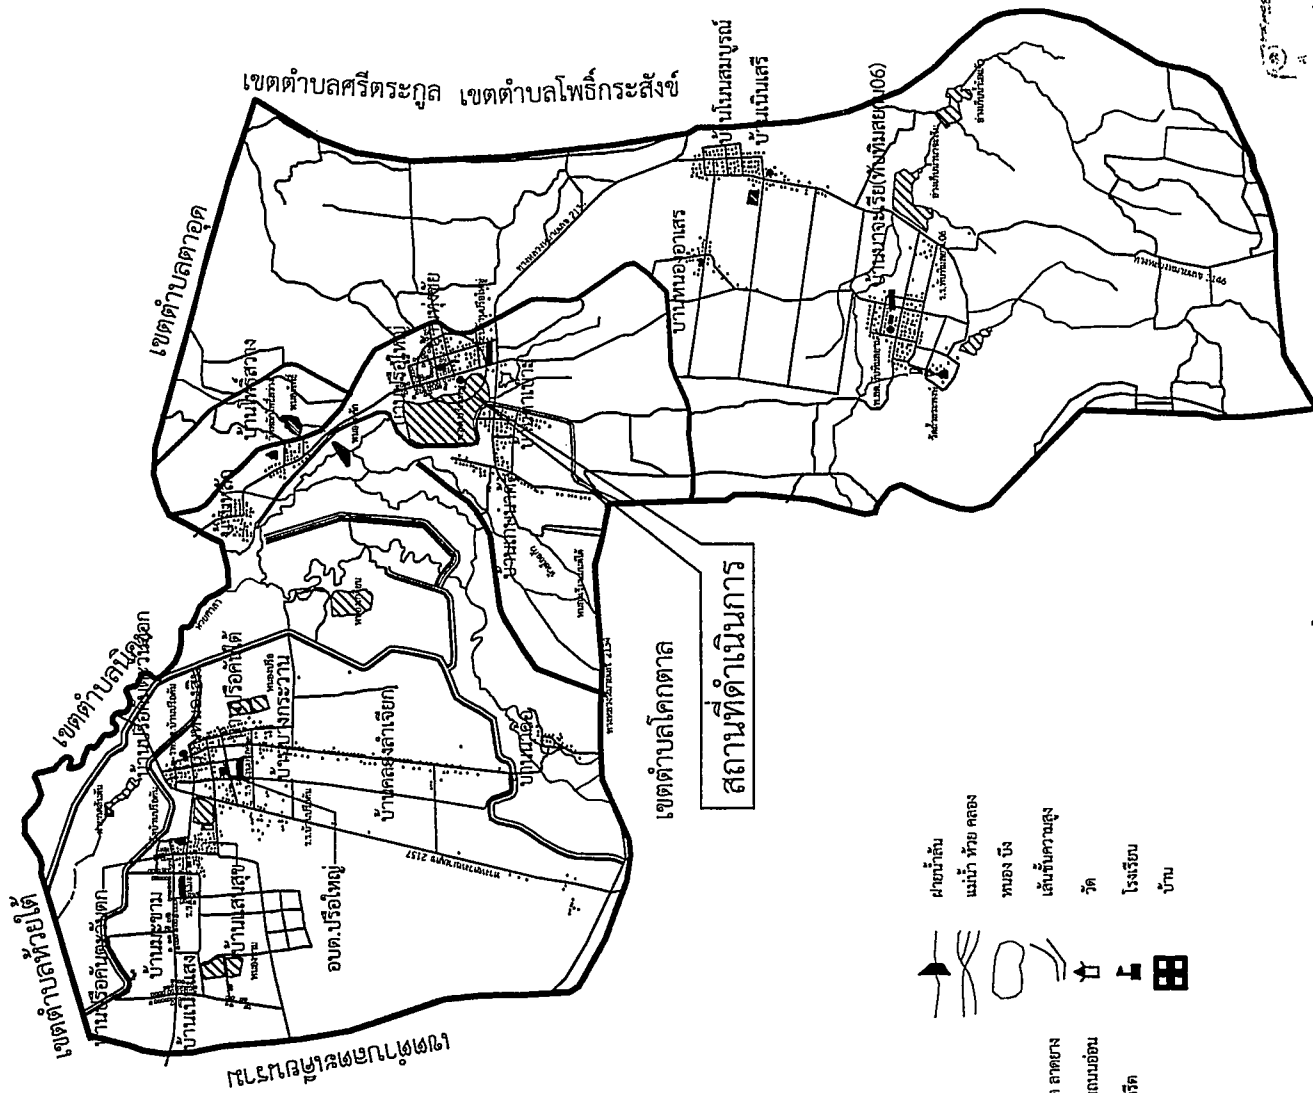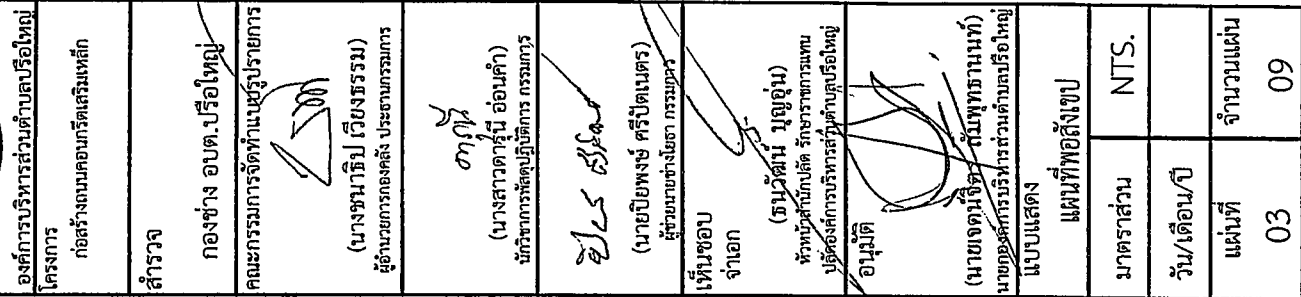


सं. ११६२९

มาตราส่วน NTS.

แผ่นที่	จำนวนแผ่น
03	09





องค์การบริหารส่วนตำบลบ่อปรือใหญ่ โครงการ ก่อสร้างถนนคอนกรีตเสริมเหล็ก	
สำรวจ	
กองช่าง อบต.บ่อปรือใหญ่	
คณะกรรมการจัดทำแบบปรับปรุงการ	
(นางชนกวิทย์ เวียงธรรม)	
ผู้อำนวยการกองคลัง ประธานกรรมการ	
ดาหิ	
(นางสาวดารุณี อ่อนคำ)	
นักวิชาการพัสดุปฏิบัติการ กรรมการ	
ป.ร. ๕ ๕๖๕๑	
(นายปิยะพงษ์ ศรีปิตินทร)	
ผู้ช่วยนายช่างโยธา กรรมการ	
เห็นชอบ	
จำเอก	
(ธนวัฒน์ บุญอุ่น)	
หัวหน้างานศิลปศึกษา การเกษตร	
ปฎิบัติการบริหารส่วนตำบลบ่อปรือใหญ่	
อนุมัติ	
(นายเชษฐาธิ์ ศรี ถัมพพานนท์)	
นายกองค์การบริหารส่วนตำบลบ่อปรือใหญ่	
แบบแสดง	
แบบแปลนถนนเดิม	
มาตราส่วน	NTS.
วัน/เดือน/ปี	
แผ่นที่	จำนวนแผ่น
04	09

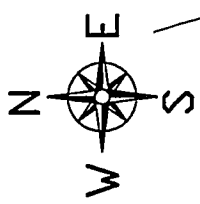

วัดบ้านปรือใหญ่

บ้านปรือใหญ่

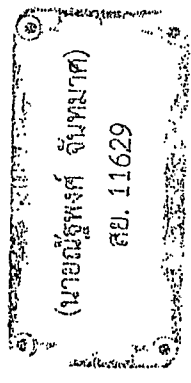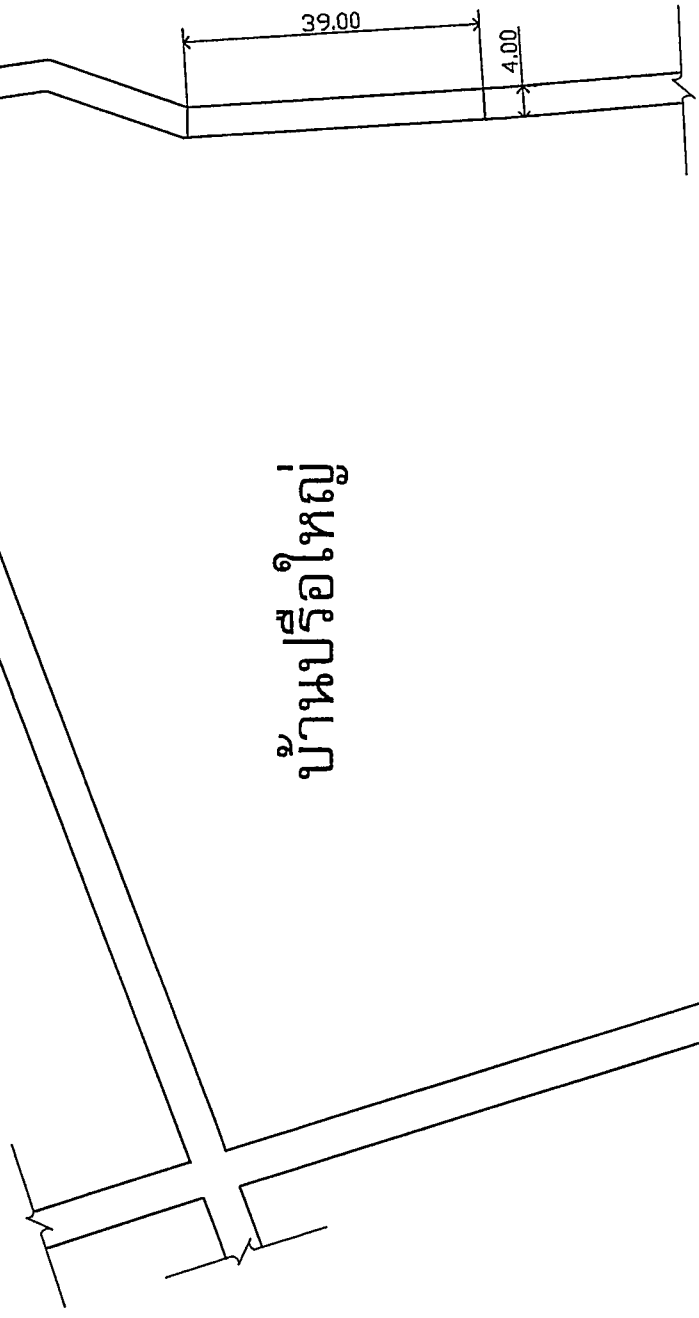

แบบแปลนก่อสร้างถนน


Not to Scale

หมายเหตุ

1. ในกรณีที่ไม่มีข้อความ, รายการประกอบแบบ, ระยะในแบบก่อสร้างไม่ถูกต้อง หรือไม่ชัดเจน หรือขัดแย้งกัน ผู้รับจ้างก่อสร้างจะต้องแจ้งให้ผู้ออกแบบทราบก่อนดำเนินการก่อสร้าง เพื่อแก้ไขหรือแจ้งเป็นทำเข้าใจ
2. ห้ามวัดระยะจากแบบ ให้ยึดตัวเลขจากแบบเป็นหลัก



องค์การบริหารส่วนตำบลปรีอใหญ่ โครงการ ก่อสร้างถนนคอนกรีตเสริมเหล็ก	
สำรวจ	
กองช่าง อบต.ปรีอใหญ่	
คณะกรรมการจัดทำแบบรายการ	
(นางชนาธิป เวียงธรรม) ผู้อำนวยการกองคลัง ประชากรกรมการ	
ตบ	
(นางสาวดารณี อ่อนคำ) นักวิชาการพัฒนาปฏิบัติการ กรรมการ	
๕/๕ ๕/๕	
(นายปิยะพงษ์ ศรีปิตินทร) ผู้ช่วยช่างโยธา กรรมการ	
เห็นชอบ จำแนก	
(ธนาวิวัฒน์ บุญอุ้น) หัวหน้าสำนักงานปลัด รักษาการนายกเทศมนตรี ปลัดองค์การบริหารส่วนตำบลปรีอใหญ่	
อนุมัติ	
(นายเจตน์เจต/ สัมพุทธานนท์) นายกองค์การบริหารส่วนตำบลปรีอใหญ่	
แบบแสดง	
แบบแปลนก่อสร้างถนน	
มาตราส่วน	NTS.
วัน/เดือน/ปี	
แผ่นที่	จำนวนแผ่น
05	09

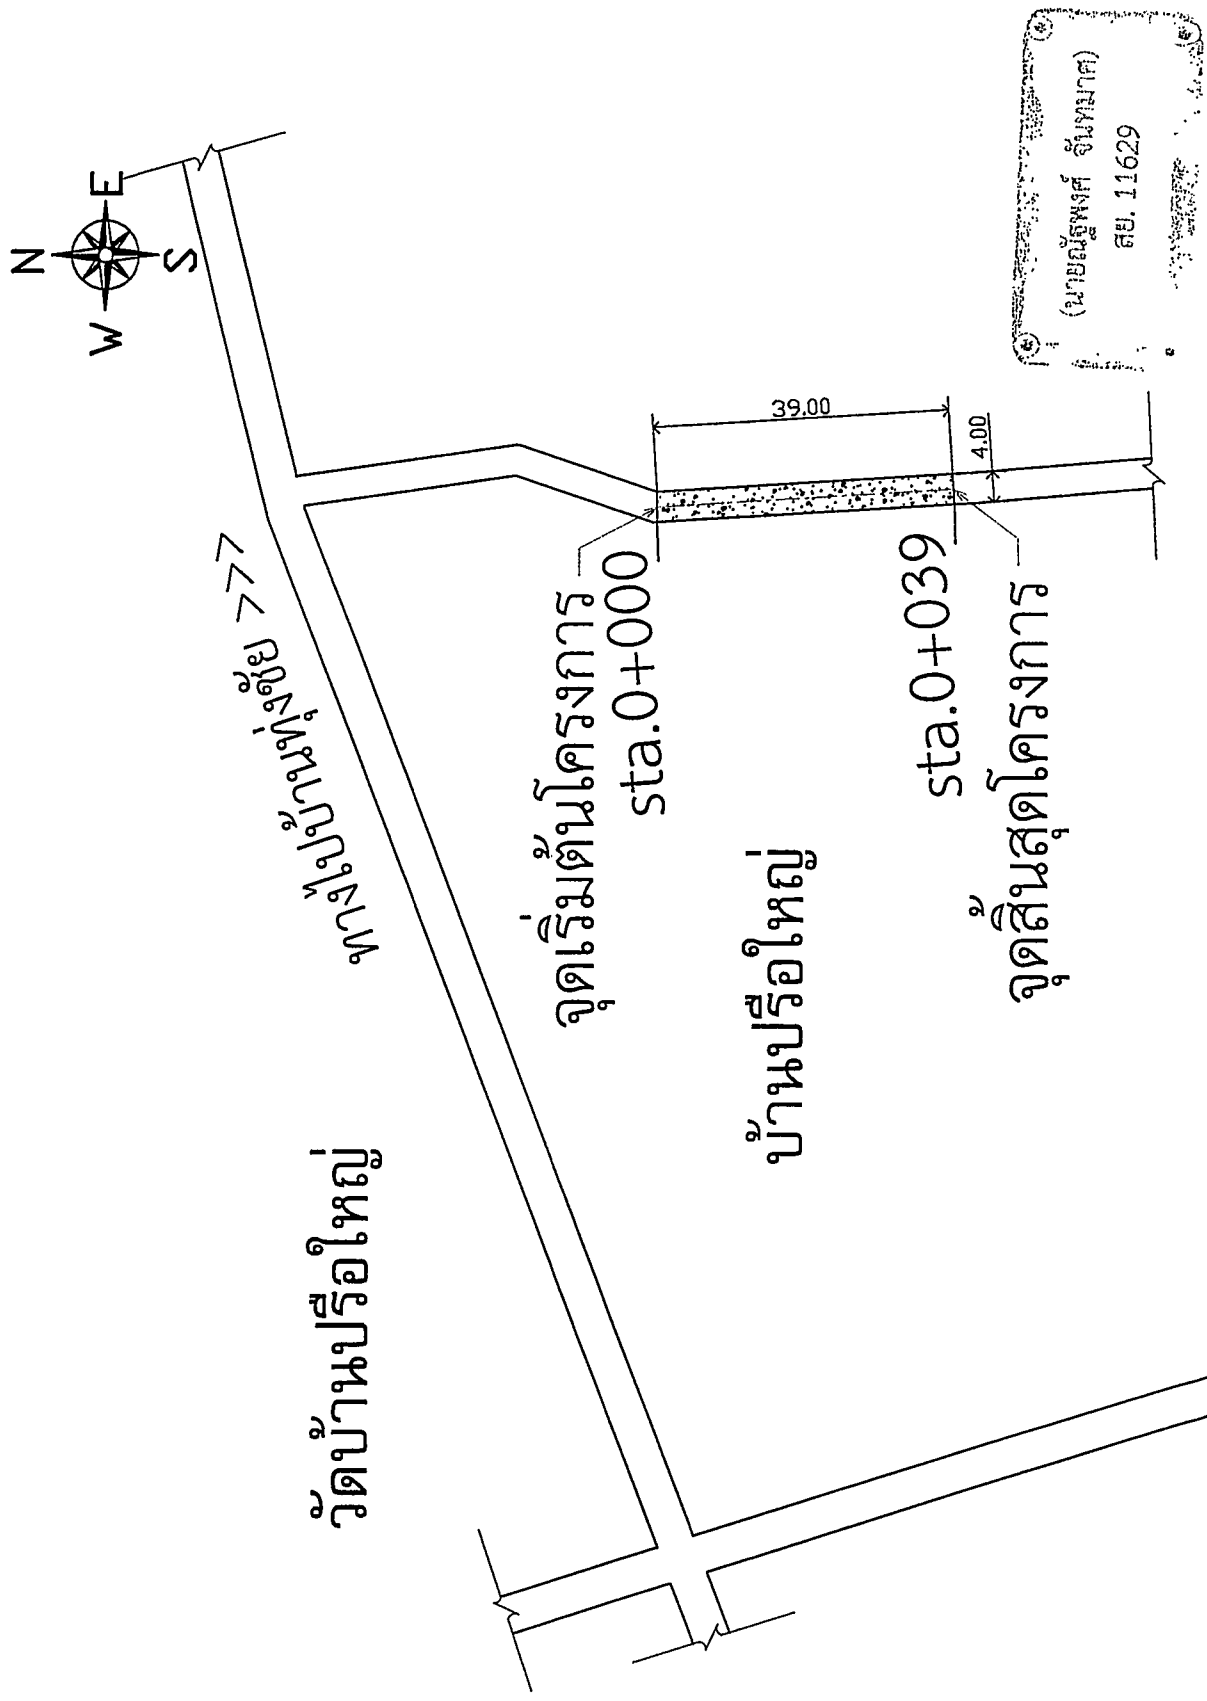

แบบแปลนก่อสร้างถนน


Not to Scale

หมายเหตุ


1. ในการนี้ที่มีข้อความ, รายการประกอบแบบ, รายละเอียดก่อสร้างไม่ถูกต้อง หรือไม่ชัดเจน หรือขัดแย้งกัน ผู้รับจ้างก่อสร้างจะต้องแจ้งให้ผู้ออกแบบทราบก่อนดำเนินการก่อสร้าง เพื่อแก้ไขหรือแจ้งเป็นที่ยอมรับ
2. ห้ามวัดระยะจากแบบ ให้ยึดตัวเลขจากแบบเป็นหลัก



องค์การบริหารส่วนตำบลปรีไใหญ่ โครงการ	ก่อสร้างถนนคอนกรีตเสริมเหล็ก
สำรวจ	
กองช่าง อบต.ปรีไใหญ่	
คณะกรรมการจัดทำแบบรูปราชการ	
(นางชนาธิป เวียงธรรม) ผู้อำนวยการกองคลัง ประสานกรรมการ	
สารณี	
(นางสาวดารุณี อ่อนคำ) นักวิชาการพัสดุปฏิบัติการ กรรมการ	
25/5/2564 (นายปิยพงษ์ ศรีปัดเมตร) ผู้ช่วยนายก อบต.ปรีไใหญ่ กรรมการ	
เห็นชอบ จำออก	
(รณวิทย์ บุญคุ้ม) หัวหน้าสำนักงาน อบต.ปรีไใหญ่ ปลัดองค์การบริหารส่วนตำบลปรีไใหญ่	
อนุมัติ	
(นายเจตน์จิตร ลิ้มพุกพานนท์) นายกองค์การบริหารส่วนตำบลปรีไใหญ่	
แบบแปลน แปลนแสดงการเสริมเหล็กคอนกรีต รูปตัดถนนคอนกรีตเสริมเหล็ก	
มาตรฐาน	NTS.
วัน/เดือน/ปี	
แผ่นที่	จำนวนแผ่น
06	09

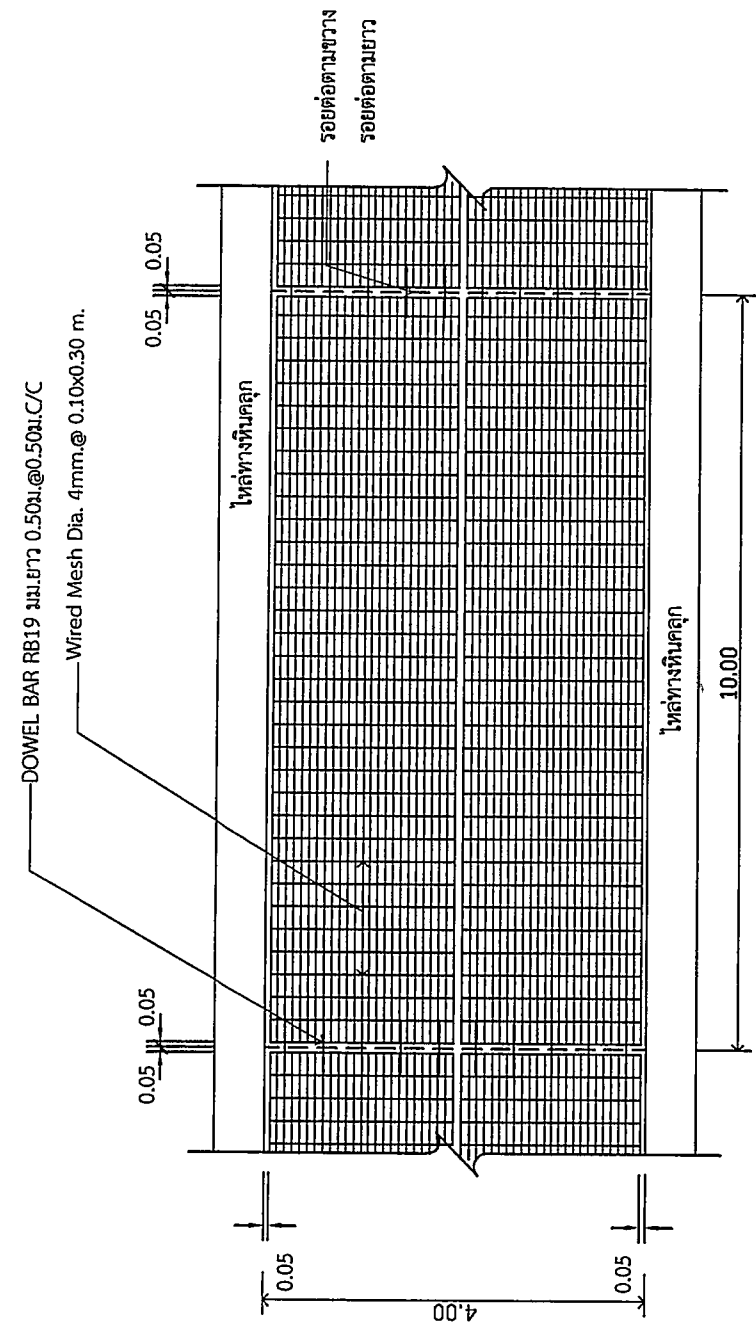

รูปแบบแสดงการเสริมเหล็กและรอยต่อ

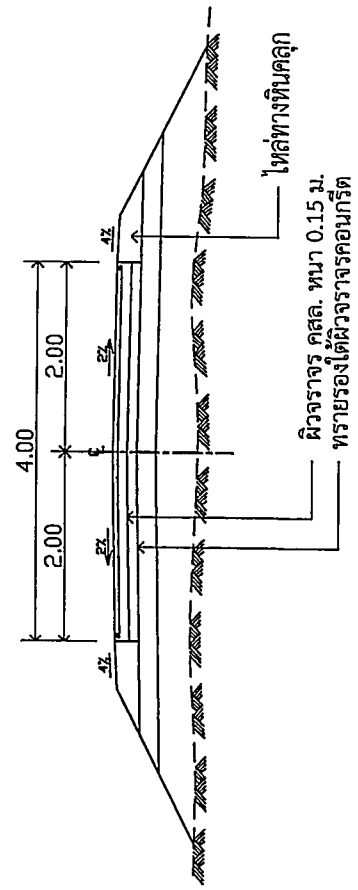


รูปตัดถนนคอนกรีตเสริมเหล็ก


(นายเจตน์จิตร ลิ้มพุกพานนท์)
นายก อบต.ปรีไใหญ่
สย. 11629



องค์การบริหารส่วนตำบลปรีอใหญ่ โครงการ	ก่อสร้างถนนคอนกรีตเสริมเหล็ก
สำรวจ	
กองช่าง อบต.ปรีอใหญ่	
คณะกรรมการจัดทำแบบรูปการ	
(นางชนาธิป เวียงธรรม)	ผู้อำนวยการกองคลัง ประธานกรรมการ
ทน	
(นางสาวดารุณี อ่อนคำ)	นักวิชาการพัฒนาปฏิบัติการ กรรมการ
๒๖ ๕๖๖	
(นายปิยพงษ์ ศรีปิ่นตร)	ผู้ช่วยช่างโยธา กรรมการ
เห็นชอบ จาก	
(ธนาวัฒน์ บุญอุ่น)	หัวหน้าสำนักงานปลัด รักษาการแทน ปลัดองค์การบริหารส่วนตำบลปรีอใหญ่
อนุมัติ	
(นายเจตน์จิตร สัมพุทธานนท์)	นายกองค์การบริหารส่วนตำบลปรีอใหญ่
แบบแสดง	
ขยายรอยต่อ	
มาตราส่วน	NTS.
วัน/เดือน/ปี	
แผ่นที่	07
จำนวนแผ่น	09

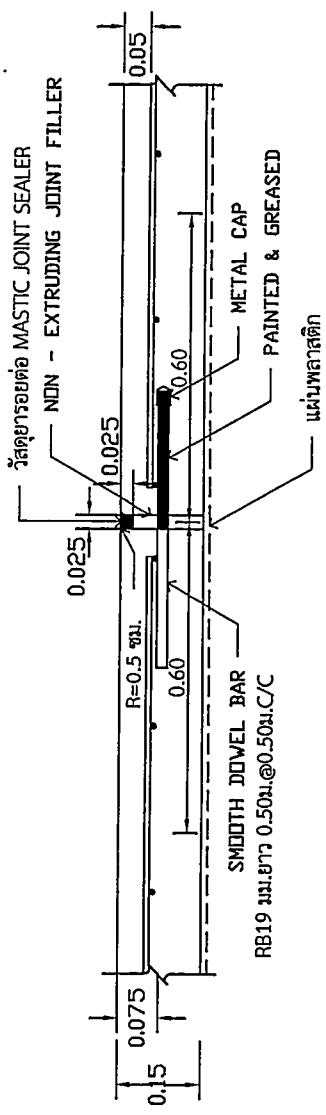

ขยายรอยต่อ EXPANSION JOINT ทุกระยะ 50.00 ม.

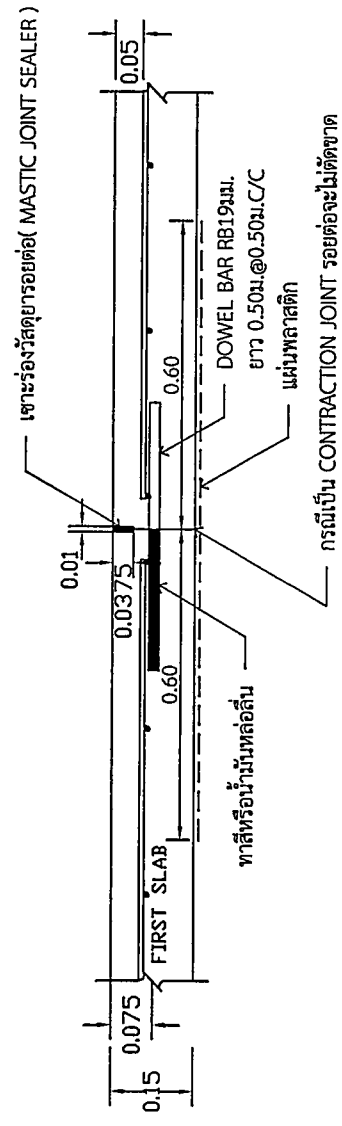


ขยายรอยต่อ CONTRACTION JOINT และ CONTRACTION JOINT ทุกระยะ 10.00 ม.

(นายณัฐพงศ์ จันทมาศ)
สย. 11629

ตารางที่ 1. แสดงขนาดของ WIRED MESH ที่ใช้แทน BAR MESH

BAR MESH ($f_s = 1,200 \text{ Ksc}$) (เหล็กเส้นกลม SR 24)		WIRED MESH ($f_s = 2,750 \text{ Ksc}$) (เหล็กเชื่อมตะแกรงสำเร็จรูป)	
DIA / SPACING	STEEL AREA (ตร.ซม./ม)	DIA / SPACING	STEEL AREA (ตร.ซม./ม)
6 มม. @ 0.40 ม.	0.710	4 มม. @ 0.30 ม.	0.419
9 มม. @ 0.30 ม.	2.12	6 มม. @ 0.30 ม.	0.940

หมายเหตุ : กำหนดโครงสร้างทางรับน้ำหนักกรมน้ำหนักบรรทุก ไม่เกิน 18 ตัน

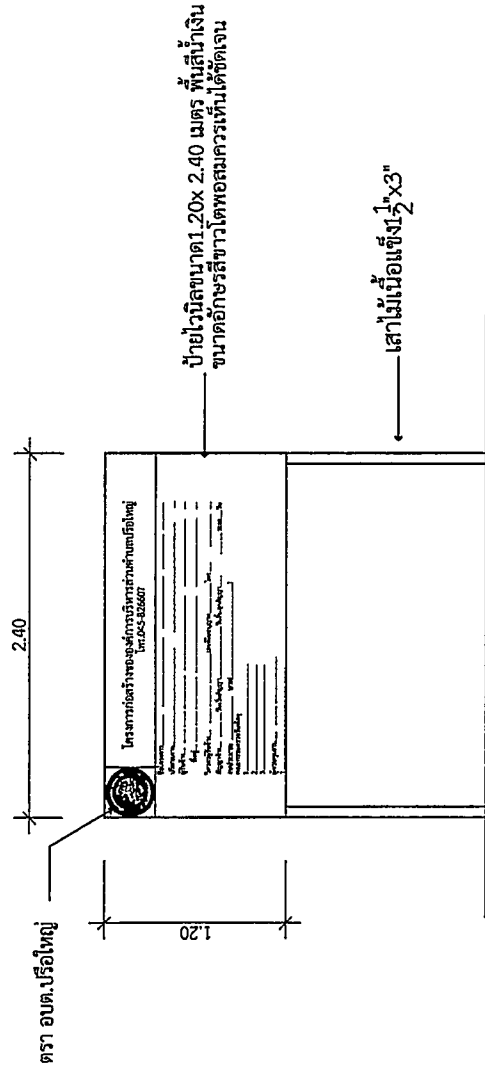

ป้ายชี้วัดราคาขณะดำเนินการก่อสร้าง

Scale to 1 : 50

ตัวอย่าง

โครงการก่อสร้างขององค์การบริหารส่วนตำบลปรีอใหญ่ โทร. 045-826607



ชื่อโครงการ ก่อสร้างถนนคอนกรีตเสริมเหล็กสายกลาง หมู่บ้าน หมู่ที่ 14 ตำบลปรีอใหญ่
ปริมาณงาน ผิวจราจรกว้าง 5.00 เมตร ยาว 150 เมตร หนา 0.15 เมตร ลงหินคลุกให้ล้นทางเฉลี่ยข้างละ 0.20 เมตร
หรือมีพื้นที่คอนกรีตเสริมเหล็กไม่น้อยกว่า 750 ตารางเมตร

(รายละเอียดตามแบบรายการองค์การบริหารส่วนตำบลปรีอใหญ่ กำหนด)

ผู้รับจ้างทั้งสามส่วนจัด ปรีอใหญ่ก่อสร้าง โดยนายทองแดง ปรีอใหญ่
ที่อยู่ 499 หมู่ที่ 21 ตำบลปรีอใหญ่ อำเภออุ้มผาง จังหวัดน่าน

วิศวกรผู้รับจ้าง นายเชื่อน ห้วยศาลา เลขที่ใบอนุญาต... xxx/xxxxโทร. xxxxxxxxxx ..

สัญญาจ้าง 1 มีนาคม 2567 วันเริ่มสัญญา 2 มีนาคม 2567 วันสิ้นสุดสัญญา 31 มีนาคม 2567 ระยะ 30 วัน

งบประมาณ 525,000 บาท (ห้าแสนสองหมื่นห้าพันบาทถ้วน)

คณะกรรมการจัด

1. นายน้ำดอก ห้วยจันทร์

2. นายพะเล บางแสน

3. นายภูเข บรพัต

ผู้ควบคุมงาน

1. นายไม้ นำถ่าน

ประธานกรรมการ

กรรมการ

กรรมการ

ผู้ควบคุมงาน

(นายอัฐพงษ์ จันทมาศ)

สย. 11629

องค์การบริหารส่วนตำบลปรีอใหญ่	
โครงการ ก่อสร้างถนนคอนกรีตเสริมเหล็ก	
สำรวจ	
กองช่าง อบต.ปรีอใหญ่	
คณะกรรมการจัดทำแบบรายการ	
(นางชนาธิป เวียงธรรม) ผู้อำนวยการกองคลัง ประธานกรรมการ	
หน้า	
(นางสาวดารณี อ่อนคำ) นักวิชาการศึกษาศูนย์ปฏิบัติการ กรรมการ	
๖/๕ ธันวาคม	
(นายปิยพงษ์ ศรีปัดเนตร) ผู้อำนวยการกองคลัง กรรมการ	
เห็นชอบ จำแนก	
(นายวันดี นุญจัน) หัวหน้าส่วนกสิกรรม รักษาการแทน ปลัดองค์การบริหารส่วนตำบลปรีอใหญ่	
อนุมัติ	
(นายเจตน์จิตร สัมพุทธานนท์) นายกองค์การบริหารส่วนตำบลปรีอใหญ่	
แบบแสดง	
ป้ายชี้วัดราคา	
มาตราส่วน	NTS.
วัน/เดือน/ปี	
แผ่นที่	จำนวนแผ่น
08	09



องค์การบริหารส่วนตำบลบ่อไร่ใหญ่
โครงการ

ก่อสร้างถนนคอนกรีตเสริมเหล็ก

สำรวจ

กองช่าง อบต.บ่อไร่ใหญ่

คณะกรรมการจัดทำแบบขออนุมัติ

(นางชนาธิป เวียงธรรม)

ผู้อำนวยการกองคลัง ประสานกรรมการ

อภวิ

(นางสาวดารณี อ่อนคำ)

นักวิชาการพัสดุปฏิบัติการ กรรมการ

ป.วิ

(นายปิยะพงษ์ ศรีรัตนตร)

ผู้ช่วยช่างโยธา กรรมการ

เห็นชอบ

จำอา

(รณวัฒน์ บุญอุ่น)

หัวหน้าสำนักงานปลัด ราชการการแทน
ผู้ต้องดำเนินการบริหารส่วนตำบลบ่อไร่ใหญ่

อนุมัติ

(นายเจตน์จิตร ภูมิพุทธานนท์)

นายกองค์การบริหารส่วนตำบลบ่อไร่ใหญ่

แบบแสดง

ป้ายโครงการ

NTS.


วัน/เดือน/ปี

แผ่นที่

09

จำนวนแผ่น

09

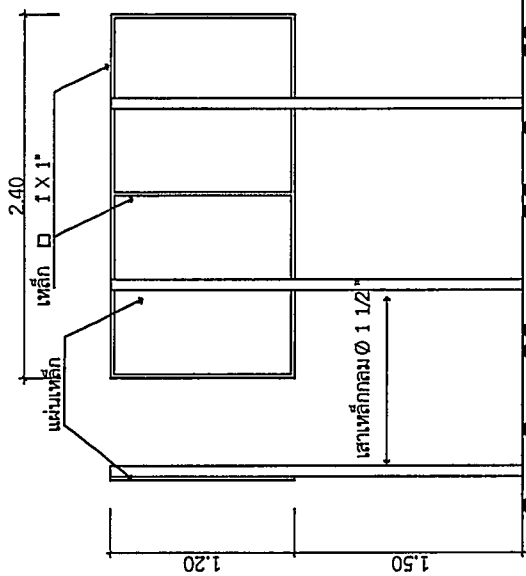

โครงการก่อสร้างของ อบต.บ่อไร่ใหญ่

ชื่อโครงการ.....

ปีงบประมาณ.....

ผู้บังคับ.....

ชื่อ.....

วันเริ่มสัญญา.....

วันสิ้นสุด.....

ราคากลาง.....

งบเงินค่าก่อสร้าง.....

ผู้ควบคุมงาน.....

รูปด้านหน้า

รายการประกอบแบบ

1. เสา พื้นบาทเหล็กยาวทั้ง 2 ด้าน ใช้ส้วกั้น ก่อนทาสีจริงให้ทาสีกันสนิมก่อน 2 ครั้ง
2. ตัวหนังสือสีขาว
3. ขนาดตัวหนังสือกำหนดตามความเหมาะสม
4. แผ่นเหล็ก ขนาด กว้าง 1.20 ม. ยาว 2.40 ม. ข้อความตามแบบที่กำหนดข้างบน
5. จุดติดตั้งป้ายกำหนดตามความเหมาะสมให้สามารถมองเห็นได้ชัดเจน

รูปแปลน

ป้ายภายหลังก่อสร้างแล้วเสร็จ

Scale to 1 : 50

โครงการก่อสร้างขององค์การบริหารส่วนตำบลบ่อไร่ใหญ่

โทร. 045-826607

ชื่อโครงการ.....

ปริมาณงาน.....

ผู้รับจ้าง.....

ที่อยู่.....

วันเริ่มสัญญา.....

วันสิ้นสุดสัญญา.....

ราคากลาง.....

วงเงินค่าก่อสร้าง.....

ผู้ควบคุมงาน.....

วันเริ่มสัญญา.....

วันสิ้นสุดสัญญา.....

ราคากลาง.....

วงเงินค่าก่อสร้าง.....

ผู้ควบคุมงาน.....

งานก่อสร้างรายนี้สร้างด้วยเงินภาษีของท่าน

นายปิยะพงษ์ ศรีรัตนตร

ส.ย. 11629

ใบอนุญาตประกอบวิชาชีพวิศวกรรมควบคุม
Thai Professional Engineering License
เลขประจำตัวประชาชน(๓) 3-33990-0-166-08-8

นาย นิพัทธ์ จันทนาห
Mr. Nitthapong Chanthana
ใบอนุญาต: ๕๒-11828
License No. 207150

ระดับ
Level
สาขาวิศวกรรม
Professional Eng.
Discipline Civil Eng.

วันออก
Date of issue
10 ธ.ค. 2563
16 Dec 2020

วันหมดอายุ
Date of expiry
15 ธ.ค. 2573
15 Dec 2030



สภาวิศวกร
Council of Engineers
www.coe.or.th



318567

สภาวิศวกร
COUNCIL OF ENGINEERS
www.coe.or.th

สภาวิศวกร

ตามพระราชบัญญัติวิศวกร พ.ศ. ๒๕๕๙
ขอถอนใบประกอบวิชาชีพ

นาย นิพัทธ์ จันทนาห

ผู้ถือใบอนุญาตวิชาชีพวิศวกรรมควบคุม
สาขา วิศวกรรมโยธา
ใบอนุญาตเลขทะเบียน สป.๑๑๖๒๓
ตั้งแต่วันที่ ๑๖ ธันวาคม ๒๕๕๕

เลขบัตร ๒๐๔๔๒๒

(นายเอก พินาพงศ์)
เลขาธิการสภาวิศวกร

สำเนาถูกต้อง

(นายณัฐพงศ์ จันทนาห)
สย. 11629

(นายณัฐพงศ์ จันทนาห)

นายณัฐพงศ์ ๒๕/๑๑