



ประกาศองค์การบริหารส่วนตำบลปรีอใหญ่
เรื่อง ประกาศราคากลางโครงการก่อสร้างท่อลอดเหลี่ยม จุดข้ามประตูทางเข้าบ้านหนองสิม หมู่ที่ ๑๙ บ้านหนองสิม
ตำบลปรีอใหญ่ อำเภอเขื่อนขันธ์ จังหวัดศรีสะเกษ
โดยวิธีเฉพาะเจาะจง

ด้วย องค์การบริหารส่วนตำบลปรีอใหญ่ มีความประสงค์จะจ้างเหมาก่อสร้างตามโครงการ
ก่อสร้างท่อลอดเหลี่ยม จุดข้ามประตูทางเข้า บ้านหนองสิม หมู่ที่ ๑๙ บ้านหนองสิม ตำบลปรีอใหญ่ อำเภอเขื่อนขันธ์
จังหวัดศรีสะเกษ โดยวิธีเฉพาะเจาะจง

เพื่อให้การจัดจ้างโครงการดังกล่าวเป็นตามพระราชบัญญัติประกอบรัฐธรรมนูญว่าด้วยการ
ป้องกันและปราบปรามการทุจริต พ.ศ. ๒๕๖๑ และตามพระราชบัญญัติการจัดซื้อจัดจ้างและการบริหารพัสดุ
ภาครัฐ พ.ศ. ๒๕๖๐ มาตรา ๖๓ บัญญัติว่า “ภายใต้บังคับมาตรา ๖๒ ให้งานของรัฐบาลประกาศรายละเอียด
ข้อมูลราคากลางและการคำนวณราคากลางในระบบเครือข่ายสารสนเทศของกรมบัญชีกลางตามวิธีการ
ที่กรมบัญชีกลางกำหนด” คณะกรรมการกำหนดราคากลางตามคำสั่งองค์การบริหารส่วนตำบลปรีอใหญ่
ที่ ๖๙๓/๒๕๖๘ ลงวันที่ ๘ พฤษภาคม ๒๕๖๘ ได้กำหนดราคากลางและรายละเอียดการคำนวณราคากลาง
เป็นที่เรียบร้อยแล้ว โดยกำหนดให้งานก่อสร้างข้างต้นมีราคากลางเป็นเงิน ๒๙๖,๖๒๕.๐๐ บาท (สองแสนเก้า
หมื่นหกพันหกร้อยยี่สิบห้าบาทถ้วน) รายละเอียดปรากฏตามแบบ บก.๐๑ และบัญชีปริมาณการราคากลาง
แนบท้ายประกาศนี้

จึงประกาศมาเพื่อทราบโดยทั่วกัน

ประกาศ ณ วันที่ ๒๑ พฤษภาคม พ.ศ. ๒๕๖๘



(นายเจตนาจิตร สัมพุทธะนนท์)
นายกองค์การบริหารส่วนตำบลปรีอใหญ่

ตารางแสดงวงเงินงบประมาณที่ได้รับจัดสรรและราคากลางในงานจ้างก่อสร้าง

๒. หน่วยงานเจ้าของโครงการ กองช่าง		
๓. วงเงินงบประมาณที่ได้รับจัดสรร	จ่ายเงินสะสม ปีงบประมาณ พ.ศ. ๒๕๖๗ ๒๙,๗๐๐๐,๐๐ บาท	
๔. ลักษณะงาน (โดยสังเขป)	ท่อลอดเหลี่ยมชนิด ๑ ช่อง ขนาด ๑.๘๐ x ๑.๘๐ เมตร ยาว ๙.๐๐ เมตร พร้อมหูช้างยาว ๒.๗๕ เมตร และงานซ่อมแซมถนนคอนกรีตเสริมเหล็ก กว้าง ๕.๐๐ เมตร ยาว ๑๐.๐๐ เมตร หรือพื้นที่คอนกรีต ๕๐.๐๐ ตารางเมตร เส้าไฟฟ้าโซล่าเซลล์ ๔๐๐W.พร้อมเสาตอม่อคอนกรีตเสริมเหล็ก จำนวน ๒ จุด พร้อมป้ายโครงการ (รายละเอียดตามแบบรูปรายการองค์การบริหารส่วนตำบลปรีอใหญ่กำหนด	
๕. ราคากลางคำนวณ ณ วันที่ ๒๑	พฤษภาคม พ.ศ. ๒๕๖๘ เป็นเงิน ๒๙๖,๖๒๕.๐๐ บาท	
๖. บัญชีประมาณการราคากลาง	/	
๖.๑ แบบสรุปราคางานก่อสร้าง	จำนวน ๑๐ แผ่น	
๖.๒ แบบแปลนก่อสร้าง	จำนวน ๑๐ แผ่น	
๗. รายชื่อคณะกรรมการกำหนดราคากลาง		
๖.๑ นายจำลอง ชัยเนตร	ตำแหน่ง นักจัดการงานช่างปฏิบัติการ	ประธานกรรมการ
๖.๒ นายเสกสรรค์ ภาคเดียว	ตำแหน่ง นักจัดการงานทั่วไปปฏิบัติการ	กรรมการ
๖.๓ นายจิตรอนันท์ ขยายวงศ์	ตำแหน่ง ผู้ช่วยเจ้าพนักงานป้องกันฯ	กรรมการและเลขานุการ



บันทึกข้อความ

ส่วนราชการ กองช่าง องค์การบริหารส่วนตำบลปรีอใหญ่

ที่ ศก ๗๑๓๐๓/๕๓๖

วันที่ ๑๓ พฤษภาคม ๒๕๖๘

เรื่อง ขออนุมัติให้ความเห็นชอบคณะกรรมการกำหนดราคากลางงานก่อสร้าง โครงการก่อสร้าง

ท่อลอดเหลี่ยม จุดชุมประตู่ทางเข้า บ้านหนองสิม หมู่ที่ ๑๙ บ้านหนองสิม

เรียน นายกองค์การบริหารส่วนตำบลปรีอใหญ่ ผ่านหัวหน้าเจ้าหน้าที่

ตามคำสั่งองค์การบริหารส่วนตำบลปรีอใหญ่ ที่ ๖๙๓/๒๕๖๘ ลงวันที่ ๘ พฤษภาคม ๒๕๖๘ เรื่อง แต่งตั้งคณะกรรมการกำหนดราคากลางงานก่อสร้าง สำหรับจ้างเหมาโครงการก่อสร้างท่อลอดเหลี่ยม จุดชุมประตู่ทางเข้า บ้านหนองสิม หมู่ที่ ๑๙ บ้านหนองสิม ตำบลปรีอใหญ่ อำเภوخุขันธุ์ จังหวัดศรีสะเกษ (โดยวิธีเฉพาะเจาะจง)

บัดนี้ คณะกรรมการได้ดำเนินการกำหนดรายละเอียดเฉพาะของพัสดุและราคากลาง สำหรับจ้างเหมาโครงการก่อสร้างท่อลอดเหลี่ยม จุดชุมประตู่ทางเข้า บ้านหนองสิม หมู่ที่ ๑๙ บ้านหนองสิม ตำบลปรีอใหญ่ อำเภوخุขันธุ์ จังหวัดศรีสะเกษ โดยมีรายละเอียดปริมาณงาน ดังนี้ ท่อลอดเหลี่ยมชนิด ๑ ช่อง ขนาด ๑.๘๐ x ๑.๘๐ เมตร ยาว ๙.๐๐ เมตร พร้อมหูช้างยาว ๒.๗๕ เมตร และงานซ่อมแซมถนนคอนกรีตเสริมเหล็ก กว้าง ๕.๐๐ เมตร ยาว ๑๐.๐๐ เมตร หรือพื้นที่คอนกรีต ๕๐.๐๐ ตารางเมตร เสไฟฟ้าโซล่าเซลล์ ๔๐๐W. พร้อมเสาดอม่อคอนกรีตเสริมเหล็ก จำนวน ๒ จุด พร้อมป้ายโครงการ(รายละเอียดตามแบบรูปรายการ องค์การบริหารส่วนตำบลปรีอใหญ่ กำหนด) ราคากลาง ๒๙๖,๖๒๕.๐๐ บาท (สองแสนเก้าหมื่นหกพันหกกร้อยยี่สิบห้าบาทถ้วน) กำหนดเวลาแล้วเสร็จภายใน ๙๐ วัน เป็นไปตามพระราชบัญญัติการจัดซื้อจัดจ้างและการบริหารพัสดุภาครัฐ พ.ศ. ๒๕๖๐ และตามระเบียบกระทรวงการคลัง ว่าด้วยการจัดซื้อจัดจ้างและการบริหารพัสดุภาครัฐ พ.ศ. ๒๕๖๐ ข้อ ๒๑ ตามรายละเอียดที่แนบมาพร้อมนี้

จึงเรียนมาเพื่อโปรดพิจารณาอนุมัติให้ความเห็นชอบรายละเอียดเฉพาะของพัสดุและราคากลาง สำหรับจ้างเหมาโครงการก่อสร้างท่อลอดเหลี่ยม จุดชุมประตู่ทางเข้า บ้านหนองสิม หมู่ที่ ๑๙ บ้านหนองสิม ตำบลปรีอใหญ่ อำเภوخุขันธุ์ จังหวัดศรีสะเกษ

ลงชื่อ.....ประธานกรรมการ

(นายจำลอง ชัยเนตร)

นักจัดการงานช่างปฏิบัติการ

ลงชื่อ.....กรรมการ

(นายเสกสรรค์ ภาคเดิยว)

นักจัดการงานทั่วไปปฏิบัติการ

ลงชื่อ.....กรรมการ

(นายจิตรอนันท์ ขยายวงศ์)

ผู้ช่วยเจ้าพนักงานป้องกันฯ

ความเห็นผู้อำนวยการกองช่าง

- เพื่อพิจารณาอนุมัติตามเสนอ

(ลงชื่อ).....

(นายจำลอง ชัยเนตร)

นักจัดการงานช่างปฏิบัติการ รรท.ผอ.กองช่าง

/๒.ความเห็นหัวหน้าเจ้าหน้าที่...

ความเห็นหัวหน้าเจ้าหน้าที่

- เห็นควรพิจารณาอนุมัติตามที่เสนอ

(ลงชื่อ).....

(นางชนาธิป เวียงธรรม)

ผู้อำนวยการกองคลัง

วันที่ 21 พ.ค. 2568

ความเห็นปลัดองค์การบริหารส่วนตำบลปรีอใหญ่

- เพื่อโปรดพิจารณา
- (✓) เห็นควรอนุมัติ
- () เห็นควรไม่อนุมัติ เพราะ.....

(ลงชื่อ) จำเอก.....

(ธนวัฒน์ บุญอ่อน)

หัวหน้าสำนักงานปลัด รักษาการแทน

ปลัดองค์การบริหารส่วนตำบลปรีอใหญ่

วันที่ 21 พ.ค. 2568

คำสั่งนายกองค์การบริหารส่วนตำบลปรีอใหญ่

- พิจารณาแล้ว
- (✓) อนุมัติ
- () ไม่อนุมัติ เพราะ.....

(ลงชื่อ).....

(นายเจตน์จิตร สัมพุทธานนท์)

นายกองค์การบริหารส่วนตำบลปรีอใหญ่

วันที่ 21 พ.ค. 2568

แบบสรุปราคากลางงานก่อสร้างทาง สะพาน และท่อเหลี่ยม

โครงการก่อสร้างท่อลอดเหลี่ยม จุดชุมประตู่ทางเข้าบ้านหนองลิ้ม

สถานที่ก่อสร้าง หมู่ที่ 19 บ้านหนองลิ้ม ตำบลปรีอใหญ่ อำเภอยุซัน จังหวัดศรีสะเกษ

ปริมาณงาน ท่อลอดเหลี่ยมชนิด 1 ช่อง ขนาด 1.80 x 1.80 เมตร ยาว 9.00 เมตร พร้อมหูช้างยาว 2.75 เมตร

และงานซ่อมแซมถนนคอนกรีตเสริมเหล็ก กว้าง 5.00 เมตร ยาว 10.00 เมตร หรือพื้นที่คอนกรีต 50.00 ตารางเมตร ,เสาไฟฟ้าโซล่าเซลล์ 400 w. พร้อมเสาต่อม่อ

คอนกรีตเสริมเหล็ก จำนวน 2 ชุด พร้อมป้ายโครงการ

รายละเอียดตามแบบรูปรายการองค์การบริหารส่วนตำบลปรีอใหญ่ กำหนด ประมาณราคา วันที่ 15 เดือน พฤษภาคม พ.ศ.2568

ลำดับ	รายการ	หน่วย	จำนวน	ราคาต่อหน่วย	ราคาทุน	F_N	ค่าต่อหน่วยx	ราคากลาง
1	งานวางป่าขุดต่อขนาดเบ	ตร.ม.	-	-	-	-	-	-
2	งานขุดรื้อถนนพื้น คสล.เดิมวางบนดิน(หนา 0.15 ม.)	ตร.ม.	50.00	110.31	5,515.50	1.3642	150.48	7,524.25
3	งานขุดรื้อผิวลาดยางเดิม	ตร.ม.	-	-	-	-	-	-
4	งานตัดขึ้นรูปคันทาง	ลบ.ม.	-	-	-	-	-	-
5	งานดินถมคันทางจากแหล่งนอกที่ตั้งโครงการ	ลบ.ม.	-	-	-	-	-	-
6	งานรองพื้นทาง(ลูกรัง)	ลบ.ม.	-	-	-	-	-	-
7	งานพื้นทาง(หินคลุก)	ลบ.ม.	-	-	-	-	-	-
8	งานทรายรองใต้ผิวทางคอนกรีต	ลบ.ม.	2.50	502.50	1,256.25	1.3642	685.51	1,713.78
9	ผิวทางปอร์ตแลนด์ซีเมนต์คอนกรีต หนา 0.15 ม.	ตร.ม.	50.00	448.99	22,449.50	1.3642	612.51	30,625.61
10	Expansion Joint	ม.	-	-	-	-	-	-
11	Contraction Joint	ม.	5.00	96.63	483.15	1.3642	131.82	659.11
12	Longitudinal Joint	ม.	10.00	56.91	569.10	1.3642	77.64	776.37
13	งานลงหินคลุกไหล่ทาง	ลบ.ม.	1.08	824.85	890.84	1.3642	1,125.26	1,215.28
14	งานท่อระบายน้ำขนาด Ø 0.30 มอก.ชั้น3	ม.	-	-	-	-	-	-
15	งานท่อระบายน้ำขนาด Ø 0.40 มอก.ชั้น3	ม.	-	-	-	-	-	-
16	งานท่อระบายน้ำขนาด Ø 0.60 มอก.ชั้น3	ม.	-	-	-	-	-	-
17	งานท่อระบายน้ำขนาด Ø 0.80 มอก.ชั้น3	ม.	-	-	-	-	-	-
18	งานท่อระบายน้ำขนาด Ø 1.00 มอก.ชั้น3	ม.	-	-	-	-	-	-
19	งานท่อระบายน้ำขนาด Ø 1.20 มอก.ชั้น3	ม.	-	-	-	-	-	-
20	งานท่อลอดเหลี่ยมคอนกรีตเสริมเหล็ก(R.C.BOX CULVERT)	ม.	9.00	18,398.35	165,585.15	1.2799	23,548.05	211,932.43
21	เสาไฟฟ้าโซล่าเซลล์ 400 w.พร้อมฐานต่อม่อคอนกรีตเสริมเหล็ก	L/S	2.00	13,163.32	26,326.64	1.3642	17,957.40	35,914.80
22	ป้ายชั่วคราวขณะดำเนินการก่อสร้าง	L/S	1.00	1,396.00	1,396.00	1.3642	1,904.42	1,904.42
23	ป้ายภายหลังก่อสร้างแล้วเสร็จ	L/S	1.00	3,195.36	3,195.36	1.3642	4,359.11	4,359.11
					227,667.49		รวม	296,625.16
ตัวอักษร (-สองแสนเก้าหมื่นหกพันหกร้อยยี่สิบห้าบาทถ้วน-)							ปรับยอด	296,625.00

①	ผลรวมค่างานต้นทุนงานก่อสร้าง	=	227,667.49
②	ค่า FACTOR F งานก่อสร้างทาง	=	1.3642
③	ค่า FACTOR F งานท่อลอดเหลี่ยม	=	1.2799

คณะกรรมการกำหนดราคากลาง

(ลงชื่อ).....ประธานกรรมการ

(นายจำลอง ชัยเนตร)

นักจัดการงานช่างปฏิบัติการ

(ลงชื่อ).....กรรมการ

นายเสกสรรค์ ภาคเดียว)

นักจัดการงานทั่วไปปฏิบัติการ

(ลงชื่อ).....กรรมการ

(นายจิตรอนันต์ ขยายวงศ์)

ผู้ช่วยเจ้าพนักงานป้องกันฯ

บันทึกรายงานการประชุมคณะกรรมการกำหนดราคากลาง
วันที่ ๑๓ เดือน พฤษภาคม พ.ศ. ๒๕๖๘ เวลา ๑๐.๓๐ น.
ณ ห้องประชุมที่ทำการองค์การบริหารส่วนตำบลปรีอใหญ่ หลังเก่า

ลำดับที่	ชื่อ - สกุล	ตำแหน่ง	ลายมือชื่อ	หมายเหตุ
๑	นายจำลอง ชัยเนตร	นักจัดการงานช่างปฏิบัติการ		ประธานกรรมการ
๒	นายเสกสรรค์ ภาคเดียว	นักจัดการงานทั่วไปปฏิบัติการ		กรรมการ
๓	นายจิตรอนันท์ ขยายวงศ์	ผู้ช่วยเจ้าพนักงานป้องกันฯ		กรรมการ/เลขานุการ

ผู้มาประชุม จำนวน ๓ คน

ผู้ขาดประชุม จำนวน - คน

ผู้เข้าร่วมประชุม จำนวน - คน

เริ่มประชุมเวลา ๑๐.๓๐ น.

โดยมีนายจิตรอนันท์ ขยายวงศ์ เลขานุการคณะกรรมการกำหนดราคากลาง เชิญคณะกรรมการกำหนดราคากลางเข้าห้องประชุมโดยมี นายจำลอง ชัยเนตร ตำแหน่ง นักจัดการงานช่างปฏิบัติการ ทำหน้าที่ประธานในที่ประชุม

ระเบียบวาระที่ ๑ เรื่องที่ประธานแจ้งให้ที่ประชุมทราบ

- ไม่มี

ระเบียบวาระที่ ๒ เรื่องรับรองรายงานการประชุมครั้งที่แล้ว

ที่ประชุม - ไม่มี

ระเบียบวาระที่ ๓ เรื่องเสนอเพื่อพิจารณาให้ความเห็นชอบ

(นายจำลอง ชัยเนตร)

ประธานฯ

- ตามที่คณะกรรมการกำหนดแบบรูปารายการงานก่อสร้าง ได้ดำเนินการกำหนดแบบรูปารายการงานก่อสร้าง สำหรับจ้างเหมาโครงการก่อสร้างท่อลอดเหลี่ยม จุดชุมประตูทางเข้า บ้านหนองสิม หมู่ที่ ๑๙ บ้านหนองสิม ตำบลปรีอใหญ่ อำเภออุซันต์ จังหวัดศรีสะเกษ เป็นไปตามระเบียบกระทรวงการคลัง ว่าด้วยการจัดซื้อจัดจ้างและการบริหารพัสดุภาครัฐ พ.ศ. ๒๕๖๐ ข้อ ๒๑ เสร็จเรียบร้อยแล้ว

- ในวันนี้มีเรื่องเสนอเพื่อพิจารณาเรื่องการกำหนดราคากลางงานจัดซื้อจัดจ้างโครงการก่อสร้างท่อลอดเหลี่ยม จุดชุมประตูทางเข้า บ้านหนองสิม หมู่ที่ ๑๙ บ้านหนองสิม ตำบลปรีอใหญ่ อำเภออุซันต์ จังหวัดศรีสะเกษ ขอเชิญเลขานุการฯชี้แจงรายละเอียด

(นายจิตรอนันท์ ขยายวงศ์)

กรรมการ/เลขฯ

- เรียนคณะกรรมการกำหนดราคากลาง ที่เคารพทุกท่าน เรื่องเสนอเพื่อพิจารณาเรื่องการกำหนดราคากลางงานจัดซื้อจัดจ้าง โครงการก่อสร้างท่อลอดเหลี่ยม จุดชุมประตูทางเข้า บ้านหนองสิม หมู่ที่ ๑๙ บ้านหนองสิม ตำบลปรีอใหญ่ อำเภออุซันต์ จังหวัดศรีสะเกษ

- ปริมาณงาน ท่อลอดเหลี่ยมชนิด ๑ ช่อง ขนาด ๑.๘๐ x ๑.๘๐ เมตร ยาว ๙.๐๐ เมตร พร้อมหูช้างยาว ๒.๗๕ เมตร และงานซ่อมแซมถนนคอนกรีตเสริมเหล็ก กว้าง ๕.๐๐ เมตร ยาว ๑๐.๐๐ เมตร หรือพื้นที่คอนกรีต ๕๐.๐๐ ตารางเมตร เสไฟฟ้าโซล่าเซลล์ ๔๐๐W. พร้อมเสาตอม่อคอนกรีตเสริมเหล็ก จำนวน ๒ จุด พร้อมป้ายโครงการ (รายละเอียดตามแบบรูปารายการองค์การบริหารส่วนตำบลปรีอใหญ่ กำหนด) ซึ่งรายละเอียดตามที่

/ได้แจ้งให้...

ได้แจกให้แล้วจึงขอให้ท่านพิจารณาราคากลางตามโครงการต่าง ๆ โดยการปรับลดหรือปรับเพิ่ม เพื่อจะได้เป็นผลดีต่อการใช้งบประมาณของแผ่นดิน

(นายจำลอง ชัยเนตร)
ประธาน ฯ

- จากรายละเอียดที่ช่างประมาณราคาตามที่เลขานุการฯ ได้ชี้แจงดังกล่าว ขอความเห็นด้วยครับ ว่ามีใครคิดเห็นเป็นประการใด

(นายเสกสรรค์ ภาคเดียว)
กรรมการ

- กระผมมีข้อเสนอและชี้แจงให้ที่ประชุมทราบเรื่องราคากลางโครงการก่อสร้างโดยใช้แนวทางปฏิบัติ “แนวทางวิธีปฏิบัติและรายละเอียดประกอบการคำนวณราคากลางงานก่อสร้าง” ของกรมบัญชีกลาง ซึ่งราคาน้ำมันดีเซลจะมีผลในการกำหนดราคากลาง ดังนั้น ทำให้ราคากลางมีการปรับตามสภาวะ จึงต้องมีการประมาณราคา โครงการก่อสร้างฯ ให้สอดคล้องกับราคาน้ำมันในปัจจุบัน มีข้อชี้แจงและเสนอแนะเพียงเท่านี้ครับ

(นายจิตรอนันท์ ขยายวงศ์)
กรรมการ/เลขาฯ

- กระผม เห็นว่าราคากลางที่คำนวณใหม่นี้เป็นราคาที่เหมาะสมแล้ว ซึ่งสอดคล้องตามสภาวะของน้ำมันปัจจุบัน

(นายเสกสรรค์ ภาคเดียว)
กรรมการ

- กระผมเห็นควรใช้ราคากลางใหม่ที่ประมาณการนี้

(นายจำลอง ชัยเนตร)
ประธานฯ

- กระผมเห็นด้วยครับ เพราะราคาที่ประมาณการนี้ เป็นราคาคำนวณปัจจุบัน และที่อ้างอิงจากพาณิชย์ฯ

(นายจำลอง ชัยเนตร)
ประธานฯ
ที่ประชุม

- มีท่านใดจะเสนออีกหรือไม่ครับ ถ้าไม่มีกระผมขอมติที่ประชุมด้วยครับ

- มีมติเห็นชอบเป็นเอกฉันท์ ให้ใช้ราคากลางที่คำนวณใหม่

สรุป ราคากลางดังนี้

โครงการก่อสร้างถนนคอนกรีตเสริมเหล็กถนนสาย ถนนสายหลังโรงเรียนบ้านหลัก หมู่ที่ ๒ บ้านหลัก ตำบลปรีอใหญ่ อำเภออุซันต์ จังหวัดศรีสะเกษ - ปริมาณงาน ท่อลอดเหลี่ยมชนิด ๑ ช่อง ขนาด ๑.๘๐ x ๑.๘๐ เมตร ยาว ๙.๐๐ เมตร พร้อมหูช้างยาว ๒.๗๕ เมตร และงานซ่อมแซมถนนคอนกรีตเสริมเหล็ก กว้าง ๕.๐๐ เมตร ยาว ๑๐.๐๐ เมตร หรือพื้นที่คอนกรีต ๕๐.๐๐ ตารางเมตร เสไฟฟ้าโซล่าเซลล์ ๔๐๐W. พร้อมเสาตอม่อคอนกรีตเสริมเหล็ก จำนวน ๒ จุด พร้อมป้ายโครงการ (รายละเอียดตามแบบรูปรายการองค์การบริหารส่วนตำบลปรีอใหญ่ กำหนด) ราคากลาง ๒๙๖,๖๒๕.๐๐ บาท (สองแสนเก้าหมื่นหกพันหกร้อยยี่สิบห้าบาทถ้วน) กำหนดเวลาแล้วเสร็จภายใน ๙๐ วัน

ระเบียบวาระที่ ๔ เรื่องอื่น ๆ

(นายจำลอง ชัยเนตร)
ประธานฯ

- มีท่านใดมีข้อชี้แจงหรือมีอะไรที่จะเพิ่มเติมหรือไม่ครับ

/ที่ประชุม...

ที่ประชุม
(นายจำลอง ชัยเนตร)
ประธานฯ

- ไม่มี
- ถ้าไม่มี กระผมขอปิดการประชุม

ปิดประชุมเวลา ๑๑.๓๐ น.

(ลงชื่อ)



ผู้จัดบันทึกรายงานการประชุม

(นายจิตรอนันท์ ขยายวงศ์)

กรรมการ/เลขานุการคณะกรรมการ

(ลงชื่อ)



ผู้ตรวจบันทึกรายงานการประชุม

(นายจำลอง ชัยเนตร)

ประธานคณะกรรมการกำหนดราคากลาง



บันทึกข้อความ

ส่วนราชการ กองช่าง องค์การบริหารส่วนตำบลปรีอใหญ่

ที่ ศก ๗๑๓๐๓/๕๓๒

วันที่ ๘ พฤษภาคม ๒๕๖๘

เรื่อง ขออนุมัติให้ความเห็นชอบแบบรูปารายการงานก่อสร้าง สำหรับจ้างเหมาโครงการก่อสร้างท่อลอดเหลี่ยม

จุดชุมประทูทางเข้าบ้านหนองสิม หมู่ที่ ๑๙ บ้านหนองสิม

เรียน นายกองค์การบริหารส่วนตำบลปรีอใหญ่

ตามคำสั่งองค์การบริหารส่วนตำบลปรีอใหญ่ ที่ ๖๗๙/๒๕๖๘ ลงวันที่ ๖ พฤษภาคม ๒๕๖๘ เรื่อง แต่งตั้งเจ้าหน้าที่จัดทำแบบรูปารายการงานก่อสร้าง สำหรับจ้างเหมาโครงการก่อสร้างท่อลอดเหลี่ยม จุดชุมประทูทางเข้าบ้านหนองสิม หมู่ที่ ๑๙ บ้านหนองสิม ตำบลปรีอใหญ่ อำเภออุซันร์ จังหวัดศรีสะเกษ (โดยวิธีเฉพาะเจาะจง)

บัดนี้ เจ้าหน้าที่ได้ดำเนินการกำหนดแบบรูปารายการงานก่อสร้าง สำหรับจ้างเหมาโครงการก่อสร้างท่อลอดเหลี่ยม จุดชุมประทูทางเข้าบ้านหนองสิม หมู่ที่ ๑๙ บ้านหนองสิม ตำบลปรีอใหญ่ อำเภออุซันร์ จังหวัดศรีสะเกษ เป็นไปตามระเบียบกระทรวงการคลัง ว่าด้วยการจัดซื้อจัดจ้างและการบริหารพัสดุภาครัฐ พ.ศ. ๒๕๖๐ ข้อ ๒๑ ตามรายละเอียดที่แนบมาพร้อมนี้

จึงเรียนมาเพื่อโปรดพิจารณาอนุมัติให้ความเห็นชอบแบบรูปารายการงานก่อสร้าง สำหรับจ้างเหมาโครงการก่อสร้างท่อลอดเหลี่ยม จุดชุมประทูทางเข้าบ้านหนองสิม หมู่ที่ ๑๙ บ้านหนองสิม ตำบลปรีอใหญ่ อำเภออุซันร์ จังหวัดศรีสะเกษ

ลงชื่อ จำเอก.....ประธานกรรมการ

(ธนวัฒน์ บุญอุ่น)

หัวหน้าสำนักปลัด

ลงชื่อ.....กรรมการ

(นายณรงค์ วรรณโย)

นายช่างโยธาปฏิบัติงาน

ลงชื่อ.....กรรมการ

(นายธรรมบุญ สิงห์ศิลป์)

ผู้ช่วยนายช่างไฟฟ้า

ความเห็นปลัดองค์การบริหารส่วนตำบลปรีอใหญ่

- เพื่อโปรดพิจารณา

(✓) เห็นควรอนุมัติ

() เห็นควรไม่อนุมัติ เพราะ.....

(ลงชื่อ) จำเอก.....

(ธนวัฒน์ บุญอุ่น)

หัวหน้าสำนักปลัด รักษาราชการแทน

ปลัดองค์การบริหารส่วนตำบลปรีอใหญ่

คำสั่งนายกองค์การบริหารส่วนตำบลปรีอใหญ่

- พิจารณาแล้ว

(✓) อนุมัติ

() ไม่อนุมัติ เพราะ.....

(ลงชื่อ).....

(นายเจตน์จิตร สัมพุทธานนท์)

นายกองค์การบริหารส่วนตำบลปรีอใหญ่

แบบรูปรายการงานก่อสร้าง


๑. ความเป็นมา

จ่ายเงินสะสม ประจำปีงบประมาณ พ.ศ. ๒๕๖๗ ครั้งที่ ๑ หน่วยงานกองช่าง แผนงานอุตสาหกรรม และการโยธา งานก่อสร้าง งบลงทุน หมวดค่าที่ดินและสิ่งก่อสร้าง ประเภทค่าสิ่งก่อสร้างสาธารณูปการ โครงการก่อสร้างท่อลอดเหลี่ยม จุดชุมประตูทางเข้าบ้านหนองสิม หมู่ที่ ๑๙ บ้านหนองสิม โดยมีรายละเอียด ปริมาณงาน ท่อลอดเหลี่ยมชนิด ๑ ช่อง ขนาด ๑.๘๐ x ๑.๘๐ เมตร ยาว ๙.๐๐ เมตร พร้อมหูช้างยาว ๒.๗๕ เมตร และงานซ่อมแซมถนนคอนกรีตเสริมเหล็ก กว้าง ๕.๐๐ เมตร ยาว ๑๐.๐๐ เมตร หรือพื้นที่คอนกรีต ๕๐.๐๐ ตารางเมตร เสไฟฟ้าโซล่าเซลล์ ๔๐๐W. พร้อมเสาดอมคอนกรีตเสริมเหล็ก จำนวน ๒ จุด พร้อม บ้ายโครงการ (รายละเอียดตามแบบรูปการองค์การบริหารส่วนตำบลปรีอใหญ่ กำหนด) โดยมีรายละเอียด ดังนี้


ปริมาณงาน ดังนี้ ท่อลอดเหลี่ยมชนิด ๑ ช่อง ขนาด ๑.๘๐ x ๑.๘๐ เมตร ยาว ๙.๐๐ เมตร พร้อม หูช้างยาว ๒.๗๕ เมตร และงานซ่อมแซมถนนคอนกรีตเสริมเหล็ก กว้าง ๕.๐๐ เมตร ยาว ๑๐.๐๐ เมตร หรือพื้นที่คอนกรีต ๕๐.๐๐ ตารางเมตร เสไฟฟ้าโซล่าเซลล์ ๔๐๐W. พร้อมเสาดอมคอนกรีตเสริมเหล็ก จำนวน ๒ จุด พร้อมบ้ายโครงการ (รายละเอียดตามแบบรูปการองค์การบริหารส่วนตำบลปรีอใหญ่ กำหนด)

งบประมาณตั้งไว้ จำนวนเงิน ๒๗,๐๐๐.๐๐ บาท (สองแสนเก้าหมื่นเจ็ดพันบาทถ้วน)

๒. วัตถุประสงค์

๒.๑ เพื่อให้ประชาชนในพื้นที่และผู้ที่เกี่ยวข้องไปมาได้อย่างสะดวกรวดเร็วและปลอดภัย

๒.๒ เพื่อให้มีไฟฟ้าส่องสว่างที่เพียงพอในการสัญจรไปมาในช่วงเวลากลางคืน

๒.๓ เพื่อเป็นทางระบายน้ำให้แก่เกษตรกร

๓. คุณสมบัติผู้เสนอราคา

๓.๑ มีความสามารถตามกฎหมาย

๓.๒ ไม่เป็นบุคคลล้มละลาย

๓.๓ ไม่อยู่ระหว่างเลิกกิจการ

๓.๔ ไม่เป็นบุคคลซึ่งอยู่ระหว่างถูกระงับการยื่นข้อเสนอหรือสัญญากับหน่วยงานของรัฐไว้ชั่วคราว เนื่องจากเป็นผู้ที่ไม่ผ่านเกณฑ์การประเมินผลการปฏิบัติงานของผู้ประกอบการตามระเบียบที่รัฐมนตรีว่าการ กระทรวงการคลังกำหนดตามที่ประกาศเผยแพร่ในระบบเครือข่ายสารสนเทศของกรมบัญชีกลาง

๓.๕ ไม่เป็นบุคคลซึ่งถูกระงับชื่อไว้ในบัญชีรายชื่อผู้ทำงานและได้แจ้งเวียนชื่อให้เป็นผู้ทำงานของ หน่วยงาน ของรัฐในระบบเครือข่ายสารสนเทศของกรมบัญชีกลาง ซึ่งรวมถึงนิติบุคคลที่ผู้ทำงานเป็นหุ้นส่วน ผู้จัดการ กรรมการ ผู้จัดการ ผู้บริหาร ผู้มีอำนาจในการดำเนินงานในกิจการของนิติบุคคลนั้นด้วย

๓.๖ มีคุณสมบัติและไม่มีลักษณะต้องห้ามที่คณะกรรมการนโยบายการจัดซื้อจัดจ้างและการบริหาร พัสดุ ภาครัฐกำหนดในราชกิจจานุเบกษา

๓.๗ เป็นบุคคลธรรมดาหรือเป็นนิติบุคคลผู้มีอาชีพรับจ้างงานดังกล่าว

๓.๘ ไม่เป็นผู้ได้รับเอกสิทธิ์หรือความคุ้มกันซึ่งอาจปฏิเสธไม่ยอมขึ้นศาลไทย เว้นแต่รัฐบาลของผู้ยื่น ข้อเสนอ ได้มีคำสั่งให้สละเอกสิทธิ์และความคุ้มกันเช่นนั้น

/๓.๙ ผู้ยื่นข้อเสนอ...

๓.๙ ผู้ยื่นข้อเสนอต้องลงทะเบียนในระบบจัดซื้อจัดจ้างภาครัฐด้วยอิเล็กทรอนิกส์ (Electronic Government Procurement : e-GP) ของกรมบัญชีกลาง

๔. รายละเอียดแบบรูปารายการงานก่อสร้าง

๘๐ x ๑.๘๐ เมตร ยาว ๙.๐๐ เมตร พร้อมหูช้างยาว ๒.๗๕ เมตร และงานซ่อมแซมถนนคอนกรีตเสริมเหล็ก กว้าง ๕.๐๐ เมตร ยาว ๑๐.๐๐ เมตร หรือพื้นที่คอนกรีต ๕๐.๐๐ ตารางเมตร เสไฟฟ้าโซล่าเซลล์ ๔๐๐W. พร้อมเสาตอม่อคอนกรีตเสริมเหล็ก จำนวน ๒ จุด พร้อมป้ายโครงการ ให้เป็นไปตามแบบแปลนโดยเจ้าหน้าที่จัดทำแบบรูปารายการงานก่อสร้างได้ผ่านการเห็นชอบจากหัวหน้าส่วนราชการแล้ว

๕. กำหนดเวลาส่งมอบงาน

กำหนดเวลาแล้วเสร็จภายใน ๙๐ วัน นับถัดจากวันลงนามในสัญญา

๖. หลักเกณฑ์ในการพิจารณาคัดเลือกข้อเสนอ

พิจารณาตัดสินโดยใช้เกณฑ์ราคา

๗. วงเงินงบประมาณ

จ่ายเงินสะสม ประจำปีงบประมาณ พ.ศ. ๒๕๖๗ ครั้งที่ ๑ หน่วยงานกองช่าง แผนงานอุตสาหกรรมและการโยธา งานก่อสร้าง งบลงทุน หมวดค่าที่ดินและสิ่งก่อสร้าง ประเภทค่าก่อสร้างสิ่งสาธารณูปโภค โครงการก่อสร้างท่อลอดเหลี่ยม จุดชุมประตูทางเข้าบ้านหนองสิม หมู่ที่ ๑๙ บ้านหนองสิม งบประมาณ ตั้งไว้ ๒๙๗,๐๐๐บาท (สองแสนเก้าหมื่นเจ็ดพันบาทถ้วน)

๘. งานและการจ่ายเงิน

ผู้รับจ้างจะต้องดำเนินงานแล้วเสร็จภายใน ๙๐ วัน นับถัดจากวันลงนามในสัญญาจ้าง และส่งมอบงานเป็นจำนวน ๑ งาน เป็นเงินร้อยละ ๑๐๐ ของวงเงินทั้งหมด และจะจ่ายให้ผู้รับจ้างได้ปฏิบัติงานโครงการก่อสร้างท่อลอดเหลี่ยม จุดชุมประตูทางเข้าบ้านหนองสิม หมู่ที่ ๑๙ บ้านหนองสิม

๙. อัตราค่าปรับ

กำหนดค่าปรับเป็นรายวันเป็นจำนวนเงินตายตัวในอัตราร้อยละ ๐.๒๕ ของราคางานจ้างแต่จะต้องไม่ต่ำกว่าวันละ ๑๐๐ บาท

๑๐. การกำหนดระยะเวลารับประกันความชำรุดบกพร่อง

กำหนดระยะเวลาในการรับประกันความชำรุดบกพร่องของงาน ๑ ปี

๑๑. ข้อกำหนดการใช้วัสดุที่ผลิตในประเทศ

วัสดุประวัสดหรือครุภัณฑ์ที่ใช้ในงานก่อสร้างต้องเป็นวัสดุที่ผลิตในประเทศ ตามเงื่อนไข ดังนี้

๑๑.๑ วัสดุหรือครุภัณฑ์ที่ใช้ในงานก่อสร้างต้องเป็นวัสดุที่ผลิตในประเทศ โดยต้องใช้ไม่น้อยกว่าร้อยละ ๖๐ ของมูลค่าวัสดุที่จะใช้ในงานก่อสร้างทั้งหมดตามสัญญา (ตามภาคผนวก ๑)

๑๑.๒ เหล็กที่ใช้ในงานก่อสร้างต้องใช้เหล็กที่ผลิตภายในประเทศไม่น้อยกว่าร้อยละ ๙๐ ของปริมาณเหล็กที่ต้องใช้ทั้งหมดตามสัญญา ผู้รับจ้างจะต้องจัดทำแผนการใช้วัสดุที่ผลิตภายในประเทศ (ตามข้อ ๑๑.๑ และข้อ ๑๑.๒) ส่งให้องค์การบริหารส่วนตำบลปรีอใหญ่ ภายใน ๖๐ วัน นับถัดจากวันที่ได้ลงนามสัญญา เพื่อให้คณะกรรมการตรวจรับพัสดุพิจารณาต่อไป เว้นแต่กรณีที่มีระยะเวลาดำเนินการตามสัญญาไม่เกิน ๖๐ วัน (ตามภาคผนวก ๒)

/๑๒.ผู้รับจ้าง...

๑๒. การปรับราคาค่างานก่อสร้าง

๑๒.๑ การปรับราคาค่างานก่อสร้าง ตามเงื่อนไข หลักเกณฑ์ สูตรและวิธีการคำนวณที่ใช้กับสัญญาแบบปรับราคาได้ตามมติคณะรัฐมนตรี เมื่อวันที่ ๒๒ สิงหาคม ๒๕๓๒ เรื่อง พิจารณาช่วยเหลือผู้ประกอบการอาชีพงานก่อสร้าง ตามหนังสือสำนักเลขาธิการคณะรัฐมนตรี ที่ นร ๐๒๐๓ว/๑๐๙ ลงวันที่ ๒๔ สิงหาคม ๒๕๓๒

๑๒.๒ สูตรปรับราคา (ค่า K) หมวดที่ ๓ งานทาง

๓.๔ งานท่อระบายน้ำคอนกรีตเสริมเหล็กและงานบ่อพัก หมายถึง ท่อคอนกรีตเสริมเหล็กสำหรับงานระบายน้ำ (PRECAST REINFORTE DRAINAGE PIPE) งานวางระบายน้ำคอนกรีตเสริมเหล็ก งานดาดคอนกรีตเสริมเหล็กวางระบายน้ำและบริเวณลาดคอสะพาน รวมทั้งงานบ่อพักคอนกรีตเสริมเหล็กและงานคอนกรีตเสริมเหล็กอื่นที่มีรูปแบบและลักษณะงานคล้ายคลึงกัน เช่นงานบ่อพัก (MANHOLE) ท่อร้อยสายโทรศัพท์ ท่อร้อยสายไฟฟ้า เป็นต้น

ใช้สูตร $K = 0.35 + 0.20 \text{ It/Io} + 0.15 \text{ Ct/Co} + 0.15 \text{ Mt/Mo} + 0.15 \text{ St/So}$

๑๓. ผู้ควบคุมงานของผู้รับจ้าง

- วิศวกรโยธา

๑๔. พื้นที่ดำเนินการ

หมู่ที่ ๑๙ บ้านหนองสิม ตำบลปรีอใหญ่ อำเภوخุซัน จังหวัดศรีสะเกษ

๑๕. สถานที่ติดต่อเพื่อขอทราบข้อมูลเพิ่มเติม

สถานที่ติดต่อ องค์การบริหารส่วนตำบลปรีอใหญ่

โทรศัพท์ ๐๔๕-๘๒๖๖๐๗

๑๖. ผู้รับผิดชอบโครงการ (คณะกรรมการจัดทำแบบรูปราคางานก่อสร้าง)

ลงชื่อ จำเอก.....ประธานกรรมการ

(ธนวัฒน์ บุญอุ่น)

หัวหน้าสำนักปลัด

ลงชื่อ.....กรรมการ

(นายณรงค์ วรรณโย)

นายช่างโยธาปฏิบัติงาน

ลงชื่อ.....กรรมการ

(นายธรรมบุญ สิงห์ศิลป์)

ผู้ช่วยนายช่างไฟฟ้า

แบบโครงการก่อสร้างท่อลอดเหลี่ยม จุดชุมประตูทางเข้า บ้านหนองสิม หมู่ที่ 19

ปริมาณงาน ท่อลอดเหลี่ยมชนิด 1 ช่อง ขนาด 1.80×1.80 เมตร ยาว 9.00 เมตร พร้อมหุ้มข้างยาว 2.75 เมตร และงานซ่อมแซมถนนคอนกรีตเสริมเหล็ก กว้าง 5.00 เมตร ยาว 10.00 เมตร หรือพื้นที่คอนกรีต 50.00 ตารางเมตร, เสาค้ำไฟฟ้าโซลาร์เซลล์ 400 W พร้อมเสาตอม่อคอนกรีตเสริมเหล็ก จำนวน 2 ชุดพร้อมป้ายโครงการ

(รายละเอียดตามแบบรายการองค์การบริหารส่วนตำบลปรีอใหญ่ กำหนด)

สถานที่ก่อสร้าง จุดชุมประตูทางเข้า บ้านหนองสิม หมู่ที่ 19 บ้านหนองสิม

ตำบลปรีอใหญ่ อำเภออุ้มซ่อง จังหวัดศรีสะเกษ

องค์การบริหารส่วนตำบลปรีอใหญ่
อำเภออุ้มซ่อง จังหวัดศรีสะเกษ

รายการประกอบแบบ

รายการทั่วไป

1. ให้ผู้รับจ้างแจ้งผู้จ้างก่อนดำเนินการเป็นลายลักษณ์อักษร
2. หากมีปัญหา-อุปสรรค ให้ปรึกษาช่างควบคุมงานของผู้จ้างเสียก่อนห้ามกระทำการโดยพลการ การแก้ไขเปลี่ยนแปลงให้อยู่ในดุลยพินิจของผู้จ้างผู้ควบคุมงาน
3. แบบแปลนนี้เป็นส่วนหนึ่งของสัญญาจ้าง
4. ให้ผู้รับจ้างย้ายรูปก่อนดำเนินการ ขณะดำเนินการและหลังดำเนินการเสร็จสิ้น ให้ผู้จ้าง (อย่างน้อยไม่ต่ำกว่า 3 ภาพ)
5. ให้ผู้รับจ้างจัดตั้งป้ายโครงการ ตามแบบกำหนด (เฉพาะโครงการ 100,000 บาทขึ้นไป)
6. ผู้รับจ้างต้องใช้วัสดุประเภทวัสดุหรืออุปกรณ์ที่จะใช้ในการก่อสร้างเป็นวัสดุที่ผลิตภายในประเทศ โดยต้องใช้ไม่น้อยกว่าร้อยละ 60 ของมูลค่าวัสดุที่จะใช้ในการก่อสร้างทั้งหมดตามสัญญา
7. ส่วนยุบคอนกรีต (SLUMP TEST) "ไม่มากกว่า 240 Ksc (สามารถเทียบอัตราค่าของกำลังคอนกรีตเมื่ออายุ 7 วัน) ให้กับจำนวน 3 ขนาด 15*15*15 ซม. ต้องไม่น้อยกว่า 240 Ksc (สามารถเทียบอัตราค่าของกำลังคอนกรีตเมื่ออายุ 7 วัน) ให้กับจำนวน 3 ตัวอย่างต่อจำนวนปริมาตรคอนกรีต 50 ลบ.ม. และเศษปริมาตรคอนกรีตจาก 50 ลบ.ม. เก็บ 3 ตัวอย่าง โดยคอนกรีตใช้ (ค2) ตามมาตรฐานกรมทางหลวงชนบท
8. ในขณะก่อสร้าง ถ้ามีอุปสรรคขีดขวาง หรือเกิดความเสียหาย กับท่อประปา สายเคเบิล โทรศัพท์และอื่นๆ ได้ดิน/เหนดิน

ผู้รับจ้างจะต้องเป็นผู้รับผิดชอบ และออกค่าใช้จ่ายเองทั้งสิ้น

วัสดุก่อสร้าง

ก. ปูนซีเมนต์

1. ปูนซีเมนต์ที่ใช้ในการผสมคอนกรีตจะต้องเป็นปูนซีเมนต์ปอร์ตแลนด์ ประเภท หรือปูนไฮดรอลิก ซึ่งบรรจุถุงเรียบร้อย หนักถุงละ 50 กก. ตามมาตรฐานผลิตภัณฑ์อุตสาหกรรม นอก. ห้ามปูนซีเมนต์ผสม มาใช้เด็ดขาด
2. ห้ามนำปูนซีเมนต์ที่เสื่อมคุณภาพโดยความชื้นจับตัวกันเป็นก้อนมาใช้ในการก่อสร้าง
3. ปูนซีเมนต์ต้องมีค่าการแข็งตัวครั้งแรก "ไม่ต่ำกว่า 60 นาที และมีค่าการแข็งตัวบ่มลายไม่ต่ำกว่า 10 ชม.
4. การเก็บปูนซีเมนต์ต้องเก็บไว้ที่ที่สามารถกันฝนได้ และอยู่พ้นระดับน้ำอย่างน้อย 30 ซม.

ข. ทราย

1. ทรายจะต้องเป็นทรายน้ำจืด คม หยาบ และแข็งแรง ปราศจากวัสดุอื่นเจือปน

ค. หิน

1. หินที่ใช้ต้องแข็งแรง ไม่ผุและสะอาด ปราศจากวัสดุอื่นเจือปน

ง. เหล็กเสริมคอนกรีต

1. ต้องเป็นเหล็กที่ใหม่และไม่เคยใช้งานมาก่อน ต้องมีผิวสะอาด ไม่มีสนิมกร่อน ไม่เป็นน้ำมัน ไม่มีรอยแตกร้าว

จ. น้ำ

1. น้ำที่ใช้ผสมคอนกรีตจะต้องใสสะอาดปราศจากวัสดุเจือปน คือน้ำ กรด ด่าง เกลือ และสารอินทรีย์ต่างๆ
2. ถ้าจำเป็นต้องใช้น้ำที่ขุ่นมาผสมคอนกรีตแล้ว จะต้องทำให้ใสเสียก่อน โดยเอาปูนซีเมนต์ 1 ลิตร ต่อน้ำ 5 ลิตร ผสมทิ้งไว้ 5 นาทีจนตะกอนนอนก้นหมด จึงเติมน้ำมาใช้


	องค์การบริหารส่วนตำบลเรือใหญ่ โครงการ
	ก่อสร้างท่อลอดเหลี่ยม
สำรวจออกแบบ	
กองช่าง อบต.เรือใหญ่	
คณะกรรมการจัดทำแบบรายการ	
จำเอก.	
(ธนวัฒน์ บุญอุ่น)	
หัวหน้างานจัด ประธานกรรมการ	
(นายณรงค์ วรรณโย)	
นายช่างโยธาปฏิบัติงาน กรรมการ	
(นายธรรมบุญ สิงห์ศิลป์)	
ผู้ช่วยนายช่างไฟฟ้า กรรมการ	
เห็นชอบ	
จำเอก	
(ธนวัฒน์ บุญอุ่น)	
หัวหน้างานจัด รักษาการช่างเทคนิคโครงการ กรรมการด้านเทคนิค กรรมการ	
อนุมัติ	
(นายเจตนาธิ์ สัมพุทธานนท์)	
นายกองค์การบริหารส่วนตำบลเรือใหญ่	
แบบแสดง	
รายการประกอบแบบ	
มาตราส่วน	NTS.
วัน/เดือน/ปี	๐๘ พ.ค.
แผ่นที่	จำนวนแผ่น
01	09

- วัสดุงานคอนกรีต
- ส่วนที่เป็นโครงสร้าง ค.ส.ล. เช่น ฐานราก เสา คาน พื้น ใช้ปูนซีเมนต์ปอร์ตแลนด์หรือปูนไฮดรอลิก
 - การผสมคอนกรีต ต้องผสมด้วยเครื่อง โดยทำการตวงวัสดุให้ได้ตาม อัตราส่วนดังนี้
 1. คอนกรีตทั่วไปใช้ 1:2:4
 2. คอนกรีตหยายใช้ 1:3:5
 - คอนกรีตที่ผสมแล้วต้องทำให้หมดภายใน 30 นาที
 - การถอดไม้แบบ ไม้รองรับ และค้ำยันต่างๆ จะถอดได้ก็เมื่อระยะเวลาตามการควบคุมงานก่อสร้างให้ได้มาตรฐาน
 - เมื่อถอดแบบออกแล้ว ปรากฏว่ามีผิวขรุขระหรือเป็นรูเล็ก ๆ พรมน้ำให้ชุ่มแล้วอุดด้วยปูนซีเมนต์, ทราช 1:2 ให้เรียบเป็นผิวเดียวกัน ถ้าถอดแบบออกมาแล้วผิวเป็นโพรงจะต้องทุบทิ้งแล้วหล่อใหม่
 - การรักษาคอนกรีตภายใน 24 ชั่วโมง ที่คอนกรีตยังไม่แข็งตัวจะต้องไม่ให้ถูกน้ำถูกฝน

หมายเหตุ

1. ในกรณีที่มีข้อความ, รายการประกอบแบบ, รายละเอียดแบบก่อสร้างไม่ถูกต้อง หรือไม่ชัดเจน หรือขัดแย้งกัน ผู้รับจ้างก่อสร้างจะต้องแจ้งให้ผู้ออกแบบทราบก่อนดำเนินการก่อสร้าง เพื่อแก้ไขหรือแจ้งเป็นที่เข้าใจ
2. ห้ามวัดระยะจากแบบ ให้ยึดตัวเลขจากแบบเป็นหลัก
3. ขณะดำเนินการก่อสร้างผู้รับจ้างการดำเนินการติดตั้งป้ายเตือนและแสงสว่างเตือนยามค่ำคืน

 องค์การบริหารส่วนตำบลปรีอใหญ่ โครงการ ก่อสร้างท่อลอดเหลี่ยม	
สำรวจออกแบบ	
กองช่าง อบต.ปรีอใหญ่	
คณะกรรมการจัดทำแบบสรุปรายการ	
จำเอก.	
(ธนวัฒน์ บุญอุ่น)	
หัวหน้าสำนักงานจัด ประธานกรรมการ	
(นายณรงค์ วรรณโย)	
นายช่างโยธาปฏิบัติงาน กรรมการ	
(นายธรรมบุญ สิงห์ศิลป์)	
ผู้ช่วยนายช่างไฟฟ้า กรรมการ	
เห็นชอบ	
จำเอก	
(ธนวัฒน์ บุญอุ่น)	
หัวหน้าสำนักงานจัด ประธานกรรมการ	
อนุมัติ	
(นายเจตน์วิเศษ สมบุษยานนท์)	
นายกองค์การบริหารส่วนตำบลปรีอใหญ่	
แบบแสดง	
รายการประกอบแบบ	
มาตราส่วน	NTS.
วัน/เดือน/ปี	๐๘ พ.ค. ๒๕๖๘
แผ่นที่	จำนวนแผ่น
02	09

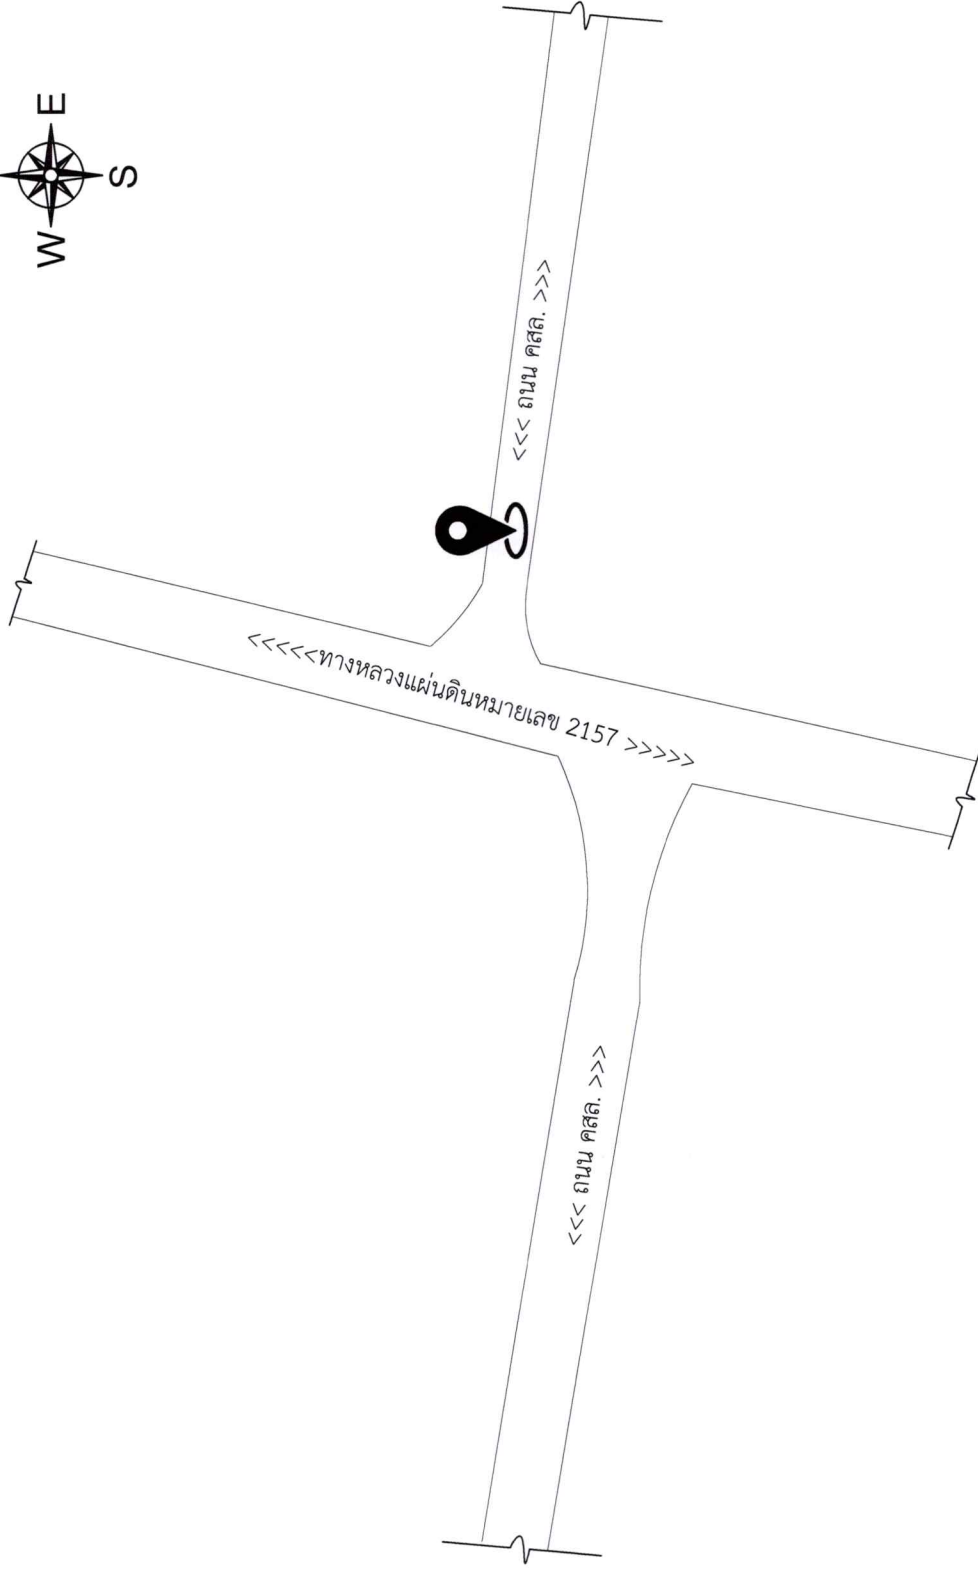

องค์การบริหารส่วนตำบลปรีอใหญ่
โครงการ

ก่อสร้างท่อลอดเหลี่ยม

สำรวจออกแบบ

กองช่าง อบต. ปรีอใหญ่

คณะกรรมการจัดทำแผนปฏิบัติการ

จำแนก.

ได้นิพนธ์ บุญอ่อน

หัวหน้าสำนักงานโครงการ

(นายณรงค์ วรรณโย)

นายช่างโยธาปฏิบัติงาน กรรมการ

(นายธรรมบุญ สิงห์ศิลป์)

ผู้ช่วยนายช่างไฟฟ้า กรรมการ

เห็นชอบ

จำแนก

(ธนวัฒน์ บุญอุ่น)

หัวหน้าสำนักงานโครงการ

นายช่างโยธาปฏิบัติงาน กรรมการ

อนุมัติ

(นายเจตน์วิทย์ สัมปทานนท์)
นายกองค์การบริหารส่วนตำบลปรีอใหญ่

แบบแสดง

ผังบริเวณ

มาตราส่วน

NTS.

วัน/เดือน/ปี

๐๘ พ.ค. ๒๕๖๘

แผนที่

จำนวนแผ่น

03

09

หมายเหตุ

1. ในกรณีที่มีข้อขัดแย้ง, รายการประกอบแบบ, รายละเอียดในแบบก่อสร้างไม่ถูกต้อง หรือไม่ชัดเจน หรือขัดแย้งกัน ผู้รับจ้างก่อสร้างจะต้องแจ้งให้ผู้ออกแบบทราบก่อนดำเนินการก่อสร้าง เพื่อแก้ไขหรือแจ้งเป็นที่เข้าใจ
2. ห้ามวัดระยะจากแบบ ให้ยึดตัวเลขจากแบบเป็นหลัก



องค์การบริหารส่วนตำบลเรือใหญ่
โครงการ

ก่อสร้างท่อลอดเหลี่ยม

สำรวจออกแบบ

กองช่าง อบต.เรือใหญ่

คณะกรรมการจัดทำแบบสรุปผลการ

จำเอก.

(ธนวัฒน์ บุญอุ่น)

หัวหน้าสำนักงานสถิติ ประสานกรรมการ

(นายณรงค์ วรรณโย)

นายช่างโยธาปฏิบัติงาน กรรมการ

(นายธรรมชัย สิงห์ศิลป์)

ผู้ช่วยนายช่างไฟฟ้า-กรรมกร

เห็นชอบ

จำเอก

(ธนวัฒน์ บุญอุ่น)

หัวหน้าสำนักงานสถิติ ประสานกรรมการ

หัวหน้าสำนักงานสถิติ ประสานกรรมการ

อนุมัติ

(นายเจตน์วิเศษ ภูมิพุกพานนท์)

นายกองค์การบริหารส่วนตำบลเรือใหญ่

แบบแสดง

แผนที่

มาตราส่วน

วัน/เดือน/ปี


แผนที่

04

09

แผนที่ก่อสร้างเขป

มาตราส่วน NTS.

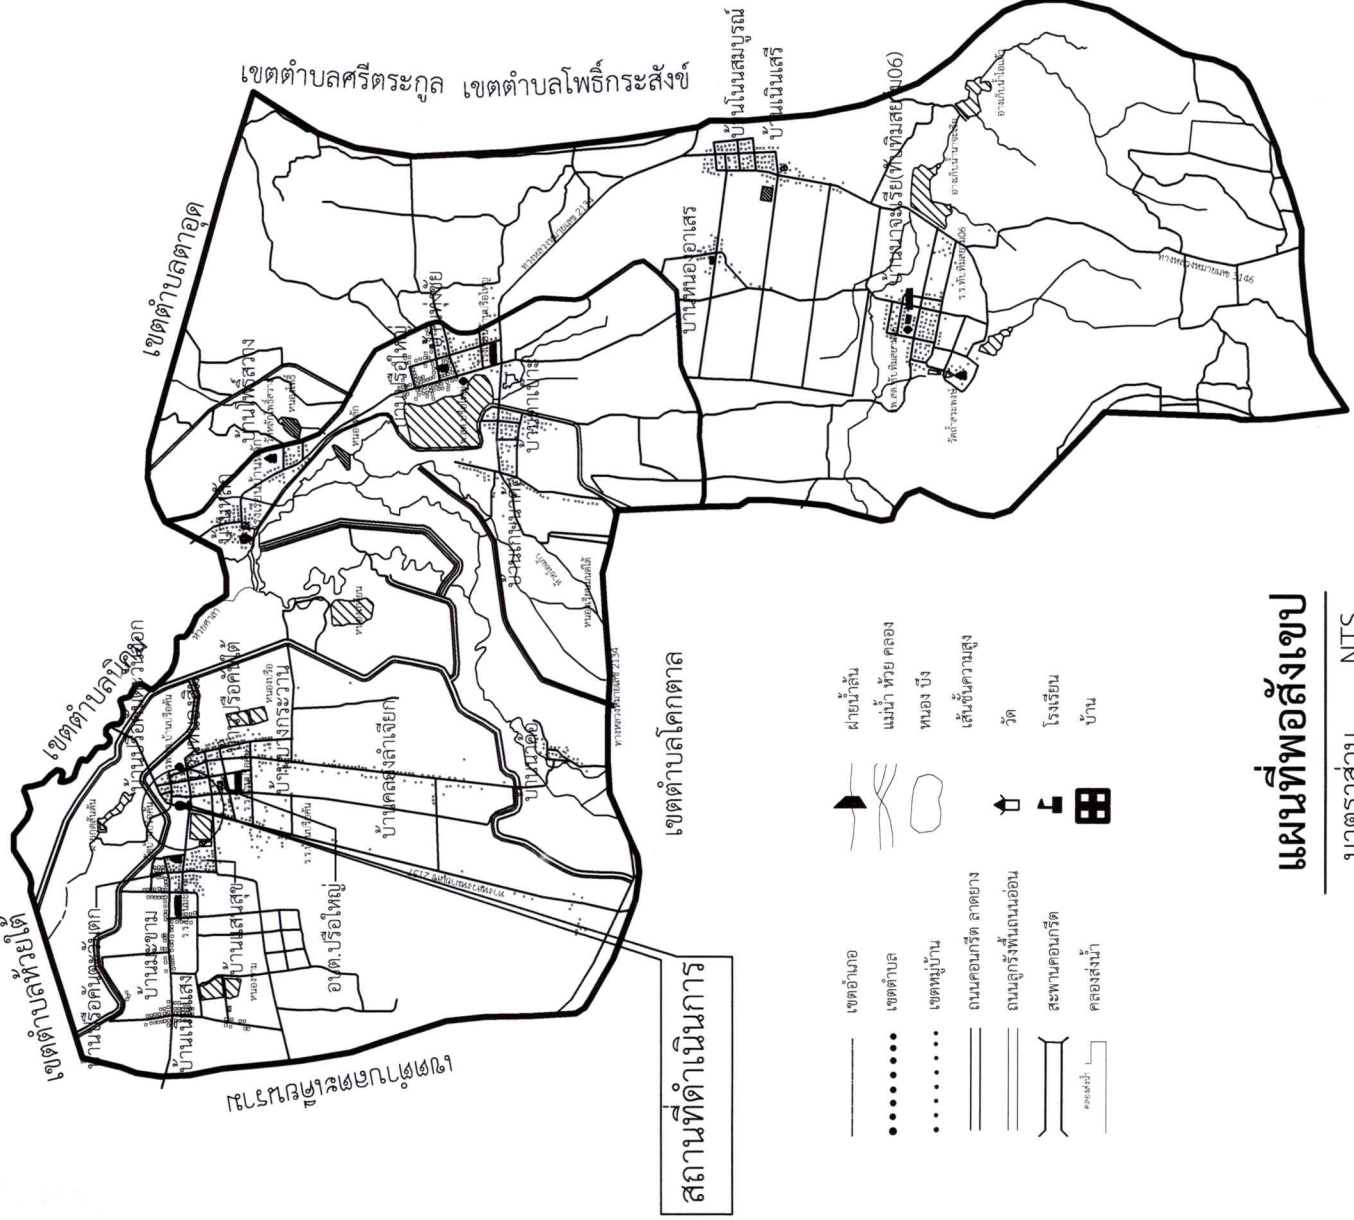

สถานที่ดำเนินการ



องค์การบริหารส่วนตำบลเรือใหญ่
โครงการ

ก่อสร้างท่อลอดเหลี่ยม

สำรวจออกแบบ

กองช่าง อบต. เรือใหญ่

คณะกรรมการจัดทำแผนปฏิบัติการ

จำเอก.

(สนวิวัฒน์ บุญอุ่น)

หัวหน้าสำนักงานปฏิบัติการ

(นายณรงศ์ วรรณโย)

นายช่างโยธาปฏิบัติงาน กรรมการ

(นายธรรมบุญ สิงห์ศิลป์)

ผู้ช่วยนายช่างไฟฟ้า กรรมการ





โคมไฟ philips solar led โฟตอน 400w โซล่า
เซลล์ solar streetlight BRC010 ไฟถึง โซลาร์

เหล็กกลมชุบ กัลวาไนซ์ 2"
หนา 3.2 มม ยาว 2 เมตร


ข้อต่อเหล็กท่อกลมชุบกัลวาไนซ์
แบบสามทาง 3" รัด 2"

2.00

เหล็กกลมชุบ กัลวาไนซ์ 3" หนา 3.2

6.00

0.25

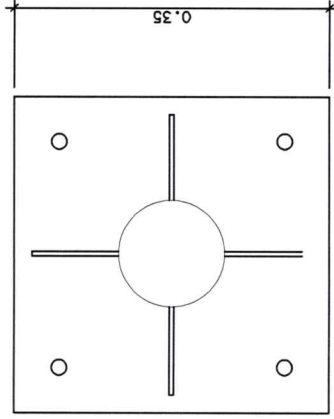

0.25

0.35


-เหล็กแผ่น 350x350x15 mm
-เหล็กค้ำเสา 100x100x8mm

เหล็กแกนเสา 4DB 12 มม


เหล็กปลอก RB 9 มม @ 0.20 m

คอกกริดพยาง หนา 0.05 m


ทรายหยาบอัดแน่น หนา 0.10 m

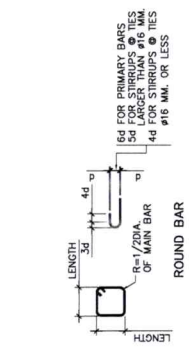


ROUND BAR

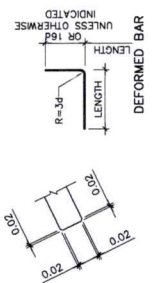


DEFORMED BAR

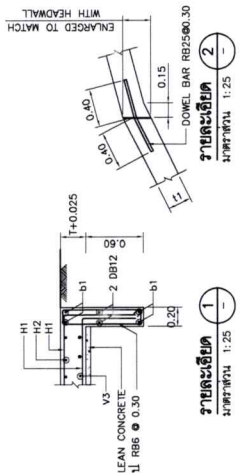



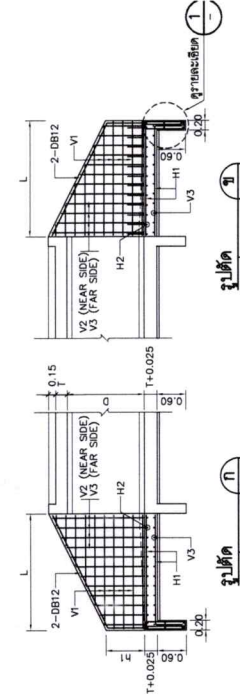

SINGLE BOX

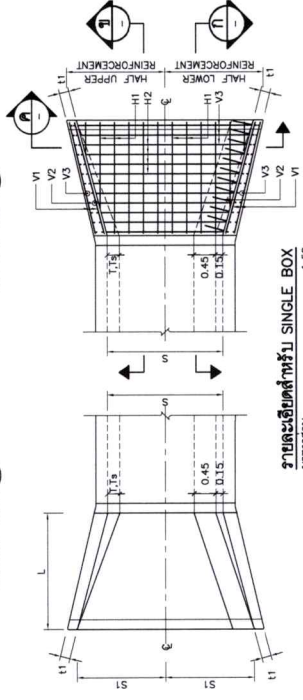

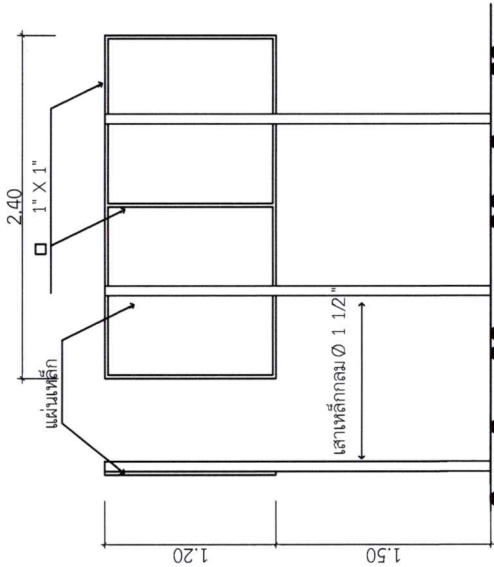

โครงการก่อสร้างขององค์การบริหารส่วนตำบลปอใหญ่
โทร.045-826607

ชื่อโครงการ.....
 งบประมาณ.....
 ผู้รับจ้าง.....
 ที่อยู่.....
 วันที่.....
 ราคากลาง.....
 วันที่.....
 ผู้ควบคุมงาน.....

รวมค่าสร้างมีไว้.....
 1.....
 2.....
 3.....

รูปด้านข้าง

รูปด้านหลัง

รูปด้านหน้า

รายการประกอบแบบ

1. เสา พื้นปาดสี่เหลี่ยม 2 ด้าน ใช้สีน้ำมัน ก่อนทาสีจึงให้สีกับสีน้ำมันก่อน 2 ครั้ง
2. ตัวหนังสือสีขาว
3. ขนาคัดหัวหนังสือกำหนดตามความเหมาะสม
4. แผ่นเหล็ก ขนาด กว้าง 1.20 ม. ยาว 2.40 ม. ข้อความตามแบบที่กำหนดข้างบน
5. จุดติดตั้งป้ายกำหนดตามความเหมาะสมให้สามารถมองเห็นได้ชัดเจน

รูปแปลน

ป้ายภายหลังก่อสร้างแล้วเสร็จ

Scale to 1:50

โครงการก่อสร้างขององค์การบริหารส่วนตำบลปอใหญ่
โทร.045-826607

ชื่อโครงการ.....
 ปริมาณงาน.....
 ผู้รับจ้าง.....
 ที่อยู่.....
 วันที่.....
 ราคากลาง.....
 วันที่.....
 ผู้ควบคุมงาน.....

รวมค่าสร้างมีไว้.....
 1.....
 2.....
 3.....

งานก่อสร้างรายนี้สร้างด้วยเงินภาษีของท่าน



องค์การบริหารส่วนตำบลปอใหญ่
โครงการ

ก่อสร้างเพื่อลดเหลี่ยม

สำรวจออกแบบ

กองช่าง อบต.ปอใหญ่

คณะกรรมการจัดทำแบบรายละเอียด

จำเอก.

(นายวัฒน์ บุญอุ่น)

หัวหน้าสำนักงาน อบต.ปอใหญ่

(นายณรงค์ วรรณโย)

นายช่างโยธาปฏิบัติงาน กรรมการ

(นายธรรมนุญ สิงห์ศิลป์)

ผู้ช่วยนายช่างไฟฟ้า ประมวลกร

เห็นชอบ

จำเอก

(นายวัฒน์ บุญอุ่น)

หัวหน้าสำนักงาน อบต.ปอใหญ่

อนุมัติ

(นายเชษฐาธิ์ สัมปทานนท์)

นายกองค์การบริหารส่วนตำบลปอใหญ่

แบบแสดง

ป้ายโครงการ

มาตราส่วน

วัน/เดือน/ปี พ.ศ. ๒๕๖๘

แผ่นที่

จำนวนแผ่น



09

09

บันทึกการรายงานการประชุมคณะกรรมการจัดทำแบบรูปรายการงานก่อสร้าง

วันที่ ๘ เดือน พฤษภาคม พ.ศ. ๒๕๖๘ เวลา ๑๐.๓๐ น.

ณ ห้องประชุมสภาองค์การบริหารส่วนตำบลปรีอใหญ่ หลังเก่า

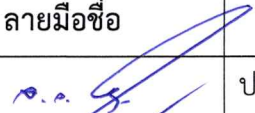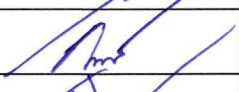ลำดับที่	ชื่อ - สกุล	ตำแหน่ง	ลายมือชื่อ	หมายเหตุ
๑	จำเอนธวัฒน์ บุญอ่อน	หัวหน้าสำนักปลัด		ประธานกรรมการ
๒	นายณรงค์ วรรณโย	นายช่างโยธาปฏิบัติงาน		กรรมการ
๓	นายธรรมบุญ สิงห์ศิลป์	ผู้ช่วยนายช่างไฟฟ้า		กรรมการ/เลขานุการ

ผู้มาประชุม จำนวน ๓ คน

ผู้ขาดประชุม จำนวน - คน

ผู้เข้าร่วมประชุม จำนวน - คน

เริ่มประชุมเวลา ๑๐.๓๐ น.

จำเอนธวัฒน์ บุญอ่อน ประธานคณะกรรมการจัดทำแบบรูปรายการงานก่อสร้าง

เมื่อคณะกรรมการจัดทำแบบรูปรายการงานก่อสร้าง โครงการก่อสร้างท่อลอดเหลี่ยม จุดชุมประตูทางเข้าบ้านหนองสิม หมู่ที่ ๑๙ บ้านหนองสิม ตำบลปรีอใหญ่ อำเภออุซันต์ จังหวัดศรีสะเกษ ครบองค์ประชุมแล้ว จึงขอเปิดการประชุม

ระเบียบวาระที่ ๑ เรื่องที่ประธานแจ้งให้ที่ประชุมทราบ

ประธานคณะกรรมการจัดทำแบบรูปรายการงานก่อสร้าง แนะนำคณะกรรมการจัดทำแบบรูปรายการงานก่อสร้าง และมอบหมายให้ นายธรรมบุญ สิงห์ศิลป์ ตำแหน่ง ผู้ช่วยนายช่างไฟฟ้า เป็นผู้จัดบันทึกการรายงานการประชุมในครั้งนี้

มติที่ประชุม รับทราบ

ระเบียบวาระที่ ๒ เรื่องรับรองรายงานการประชุมครั้งที่แล้ว

- ไม่มี

ระเบียบวาระที่ ๓ เรื่องเสนอเพื่อพิจารณาให้ความเห็นชอบ

๓.๑ จัดทำแบบรูปรายการงานก่อสร้างสำหรับจ้างเหมาโครงการก่อสร้างท่อลอด

เหลี่ยม จุดชุมประตูทางเข้าบ้านหนองสิม หมู่ที่ ๑๙ บ้านหนองสิม

จำเอนธวัฒน์ บุญอ่อน - จ่ายเงินสะสม ประจำปีงบประมาณ พ.ศ. ๒๕๖๗ ครั้งที่ ๑ หน่วยงานกองช่าง

ประธานฯ

แผนงานอุตสาหกรรมและการโยธา งานก่อสร้าง งบลงทุน หมวดค่าที่ดินและสิ่งก่อสร้าง ประเภทค่าก่อสร้างสิ่งสาธารณูปการ โครงการก่อสร้างท่อลอดเหลี่ยม จุดชุมประตูทางเข้าบ้านหนองสิม หมู่ที่ ๑๙ บ้านหนองสิม หน้าที่ ๒๑ ลำดับที่ ๓๗ งบประมาณ ตั้งไว้ ๒๙๗,๐๐๐บาท (สองแสนเก้าหมื่นเจ็ดพันบาทถ้วน) โดยมีรายละเอียดปริมาณงาน ท่อลอดเหลี่ยมชนิด ๑ ช่อง ขนาด ๑.๘๐ x ๑.๘๐ เมตร ยาว ๙.๐๐ เมตร พร้อมหูช้างยาว ๒.๗๕ เมตร และงานซ่อมแซมถนนคอนกรีตเสริมเหล็ก กว้าง ๕.๐๐ เมตร ยาว ๑๐.๐๐ เมตร หรือพื้นที่คอนกรีต ๕๐.๐๐ ตารางเมตร เสไฟฟ้าโซล่าเซลล์ ๔๐๐W. พร้อมเสาตอม่อคอนกรีตเสริมเหล็ก จำนวน ๒ จุด พร้อมป้ายโครงการ (รายละเอียดตามแบบรูปรายการองค์การบริหารส่วนตำบลปรีอใหญ่ กำหนด โดยมีรายละเอียด ดังนี้

/สถานที่ดำเนินการ...

สถานที่ดำเนินการ หมู่ที่ ๑๙ บ้านหนองสิม

ตำบลปรีอใหญ่ อำเภอยะรัง จังหวัดศรีสะเกษ

คุณสมบัติผู้เสนอราคา

๓.๑ มีความสามารถตามกฎหมาย

๓.๒ ไม่เป็นบุคคลล้มละลาย

๓.๓ ไม่อยู่ระหว่างเลิกกิจการ

๓.๔ ไม่เป็นบุคคลซึ่งอยู่ระหว่างถูกระงับการยื่นข้อเสนอหรือสัญญา กับหน่วยงานของรัฐไว้ชั่วคราว เนื่องจากเป็นผู้ที่ไม่ผ่านเกณฑ์การประเมินผลการปฏิบัติงานของผู้ประกอบการตามระเบียบที่รัฐมนตรีว่าการกระทรวงการคลังกำหนดตามที่ประกาศเผยแพร่ในระบบเครือข่ายสารสนเทศของกรมบัญชีกลาง

๓.๕ ไม่เป็นบุคคลซึ่งถูกระงับชื่อไว้ในบัญชีรายชื่อผู้ทำงานและได้แจ้งเวียนชื่อให้เป็นผู้ทำงานของหน่วยงาน ของรัฐในระบบเครือข่ายสารสนเทศของกรมบัญชีกลาง ซึ่งรวมถึงนิติบุคคลที่ผู้ทำงานเป็นหุ้นส่วนผู้จัดการ กรรมการผู้จัดการ ผู้บริหาร ผู้มีอำนาจในการดำเนินงานในกิจการของนิติบุคคลนั้นด้วย

๓.๖ มีคุณสมบัติและไม่มีลักษณะต้องห้ามที่คณะกรรมการนโยบายการจัดซื้อจัดจ้างและการบริหารพัสดุ ภาครัฐกำหนดในราชกิจจานุเบกษา

๓.๗ เป็นบุคคลธรรมดาหรือเป็นนิติบุคคลผู้มีอาชีพรับจ้างงานดังกล่าว

๓.๘ ไม่เป็นผู้ได้รับเอกสิทธิ์หรือความคุ้มกันซึ่งอาจปฏิเสธไม่ยอมขึ้นศาลไทย เว้นแต่รัฐบาลของผู้ยื่นข้อเสนอ ได้มีคำสั่งให้สละเอกสิทธิ์และความคุ้มกันเช่นนั้น

๓.๙ ผู้ยื่นข้อเสนอต้องลงทะเบียนในระบบจัดซื้อจัดจ้างภาครัฐด้วยอิเล็กทรอนิกส์ (Electronic Government Procurement : e-GP) ของกรมบัญชีกลาง

รายละเอียดแบบรูปรายการงานก่อสร้าง

แบบรูปรายการงานก่อสร้าง โครงการก่อสร้างท่อลอดเหลี่ยม จุดชุมประตูทางเข้าบ้านหนองสิม หมู่ที่ ๑๙ บ้านหนองสิม ตำบลปรีอใหญ่ อำเภอยะรัง จังหวัดศรีสะเกษ รายละเอียดปริมาณ ท่อลอดเหลี่ยมชนิด ๑ ช่อง ขนาด ๑.๘๐ x ๑.๘๐ เมตร ยาว ๙.๐๐ เมตร พร้อมหูช้างยาว ๒.๗๕ เมตร และงานซ่อมแซมถนนคอนกรีตเสริมเหล็ก กว้าง ๕.๐๐ เมตร ยาว ๑๐.๐๐ เมตร หรือพื้นที่คอนกรีต ๕๐.๐๐ ตารางเมตร เสาค้ำไฟฟ้าโซล่าเซลล์ ๔๐๐W. พร้อมเสาดอมคอนกรีตเสริมเหล็ก จำนวน ๒ จุด พร้อมป้ายโครงการ ให้เป็นไปตามแบบแปลนโดยเจ้าหน้าที่จัดทำแบบรูปรายการงานก่อสร้างได้ผ่านการเห็นชอบจากหัวหน้าส่วนราชการแล้ว

กำหนดเวลาส่งมอบงาน

กำหนดเวลาแล้วเสร็จภายใน ๙๐ วัน นับถัดจากวันลงนามในสัญญา

วงเงินงบประมาณ

จ่ายเงินสะสม ประจำปีงบประมาณ พ.ศ. ๒๕๖๗ ครั้งที่ ๑ หน่วยงานกองช่าง แผนงานอุตสาหกรรมและการโยธา งานก่อสร้าง งบลงทุน หมาดค่าที่ดินและสิ่งก่อสร้าง ประเภทค่าก่อสร้างสิ่งสาธารณูปการ โครงการก่อสร้างท่อลอดเหลี่ยม จุดชุมประตูทางเข้าบ้านหนองสิม หมู่ที่ ๑๙ บ้านหนองสิม หน้าที่ ๒๑ ลำดับที่ ๓๗ งบประมาณตั้งไว้ ๒๙๗,๐๐๐บาท (สองแสนเก้าหมื่นเจ็ดพันบาทถ้วน)

การกำหนดระยะเวลารับประกันความชำรุดบกพร่อง

กำหนดระยะเวลาในการรับประกันความชำรุดบกพร่องของงาน ๑ ปี

ข้อกำหนดการใช้วัสดุที่ผลิตในประเทศ

วัสดุประวัสดุหรือครุภัณฑ์ที่ใช้ในงานก่อสร้างต้องเป็นวัสดุที่ผลิตในประเทศตามเงื่อนไข ดังนี้

๑๑.๑ วัสดุหรือครุภัณฑ์ที่ใช้ในงานก่อสร้างต้องเป็นวัสดุที่ผลิตในประเทศ โดยต้องใช้ไม่น้อยกว่าร้อยละ ๖๐ ของมูลค่าวัสดุที่จะใช้ในงานก่อสร้างทั้งหมดตามสัญญา (ตามภาคผนวก ๑)

๑๑.๒ เหล็กที่ใช้ในงานก่อสร้างต้องใช้เหล็กที่ผลิตภายในประเทศไม่น้อยกว่าร้อยละ ๙๐ ของปริมาณเหล็กที่ต้องใช้ทั้งหมดตามสัญญา (ตามภาคผนวก ๒)

ผู้รับจ้างจะต้องจัดทำแผนการใช้วัสดุที่ผลิตภายในประเทศ (ตามข้อ ๑๑.๑ และข้อ ๑๑.๒) ภายใน ๖๐ วัน นับถัดจากวันที่ได้ลงนามสัญญา เพื่อให้คณะกรรมการตรวจรับพัสดุพิจารณาต่อไป เว้นแต่กรณีที่ระยะเวลาดำเนินการตามสัญญาไม่เกิน ๖๐ วัน

การปรับราคางานก่อสร้าง

การปรับราคางานก่อสร้าง ตามเงื่อนไข หลักเกณฑ์ สูตรและวิธีการคำนวณที่ใช้กับสัญญาแบบปรับราคาได้ตามมติคณะรัฐมนตรี เมื่อวันที่ ๒๒ สิงหาคม ๒๕๓๒ เรื่อง พิจารณาช่วยเหลือผู้ประกอบการอาชีพงานก่อสร้าง ตามหนังสือสำนักเลขาธิการคณะรัฐมนตรี ที่ นร ๐๒๐๓/ว๑๐๙ ลงวันที่ ๒๔ สิงหาคม ๒๕๓๒ สูตรปรับราคา (ค่า k) หมวดที่ ๓ งานทาง

๓.๔ งานท่อระบายน้ำคอนกรีตเสริมเหล็กและงานบ่อพัก หมายถึง ท่อคอนกรีตเสริมเหล็กสำหรับงานระบายน้ำ (PRECAST REINFORCETE DRAINAGE PIPE) งานวางระบายน้ำคอนกรีตเสริมเหล็ก งานดาดคอนกรีตเสริมเหล็กวางระบายน้ำและบริเวณลาดคอสะพาน รวมทั้งงานบ่อพักคอนกรีตเสริมเหล็กและงานคอนกรีตเสริมเหล็กอื่นที่มีรูปแบบและลักษณะงานคล้ายคลึงกัน เช่นงานบ่อพัก (MANHOLE) ท่อร้อยสายโทรศัพท์ ท่อร้อยสายไฟฟ้า เป็นต้น

ใช้สูตร $K = 0.35 + 0.20 \text{ Lt/Lt} + 0.15 \text{ Ct/Co} + 0.15 \text{ Mt/Mo} + 0.15 \text{ St/So}$

จำเอกธนวัฒน์ บุญอ่อน - ตามที่ดิฉันเรียนต่อที่ประชุม มีคณะกรรมการท่านใดต้องการแก้ไขเพิ่มเติม
ประธานฯ หรือไม่ครับ ถ้าไม่มี กระผมขอมติที่ประชุมครับ

(นายธรรมบุญ สิงห์ศิลป์) - การแบ่งงวดงานและการจ่ายเงิน กำหนดระยะเวลาก่อสร้างที่ ๙๐ วัน ใช้ไหมครับ
กรรมการ

(จำเอกธนวัฒน์ บุญอ่อน) - การแบ่งงวดงานและการจ่ายเงิน ผู้รับจ้างจะต้องดำเนินงานแล้วเสร็จภายใน ๙๐
ประธานฯ วัน นับถัดจากวันลงนามในสัญญาจ้างและส่งมอบงานเป็นจำนวน ๑ งวด เป็นเงิน
ร้อยละ ๑๐๐ ของวงเงินทั้งหมด และจะจ่ายให้ผู้รับจ้างได้ปฏิบัติงานโครงการ
ก่อสร้างท่อลอดเหลี่ยม จุดชุมประตูทางเข้าบ้านหนองสิม หมู่ที่ ๑๙ บ้านหนองสิม

(นายณรงค์ วรรณโย) - อัตราค่าปรับ จะคิดเท่าไรครับ งานประเภทงานทาง
กรรมการ

/(นายธรรมบุญ สิงห์ศิลป์)...

(จำเอนรณวัฒน์ บุญอุ่น) - อัตราค่าปรับกำหนดค่าปรับเป็นรายวันเป็นจำนวนเงินตายตัวในอัตราร้อยละ
ประธานฯ ๐.๒๕ ของราคางานจ้างแต่จะต้องไม่ต่ำกว่าวันละ ๑๐๐ บาท ครับ มีท่านใดจะ
เพิ่มเติมอีกไหมครับ ถ้าไม่มีกระผมขอมติที่ประชุม

มติที่ประชุม - มีมติเห็นชอบ เห็นควรเสนอนายกองค้การบริหารส่วนตำบลปรีอใหญ่ เพื่อพิจารณา
ต่อไป

ระเบียบวาระที่ ๔ เรื่องอื่น ๆ
- ไม่มี


(จำเอนรณวัฒน์ บุญอุ่น) - มีท่านใดมีข้อชี้แจงหรือมีอะไรที่จะเพิ่มเติมหรือไม่ครับ
ประธานฯ

ที่ประชุม - ไม่มี

(จำเอนรณวัฒน์ บุญอุ่น) - ถ้าไม่มี กระผมขอปิดการประชุม
ประธานฯ

ปิดประชุมเวลา ๑๑.๓๐ น.

(ลงชื่อ)  ผู้จัดบันทึกรายงานการประชุม
(นายธรรมบุญ สิงห์ศิลป์)
กรรมการ/เลขานุการคณะกรรมการ

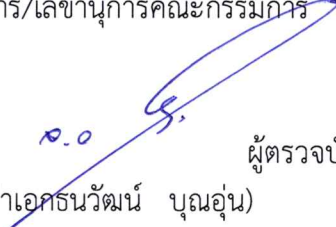(ลงชื่อ)  ผู้ตรวจบันทึกรายงานการประชุม
(จำเอนรณวัฒน์ บุญอุ่น)

ประธานคณะกรรมการจัดทำแบบรูปารายการงานก่อสร้าง